


平面図 1/500

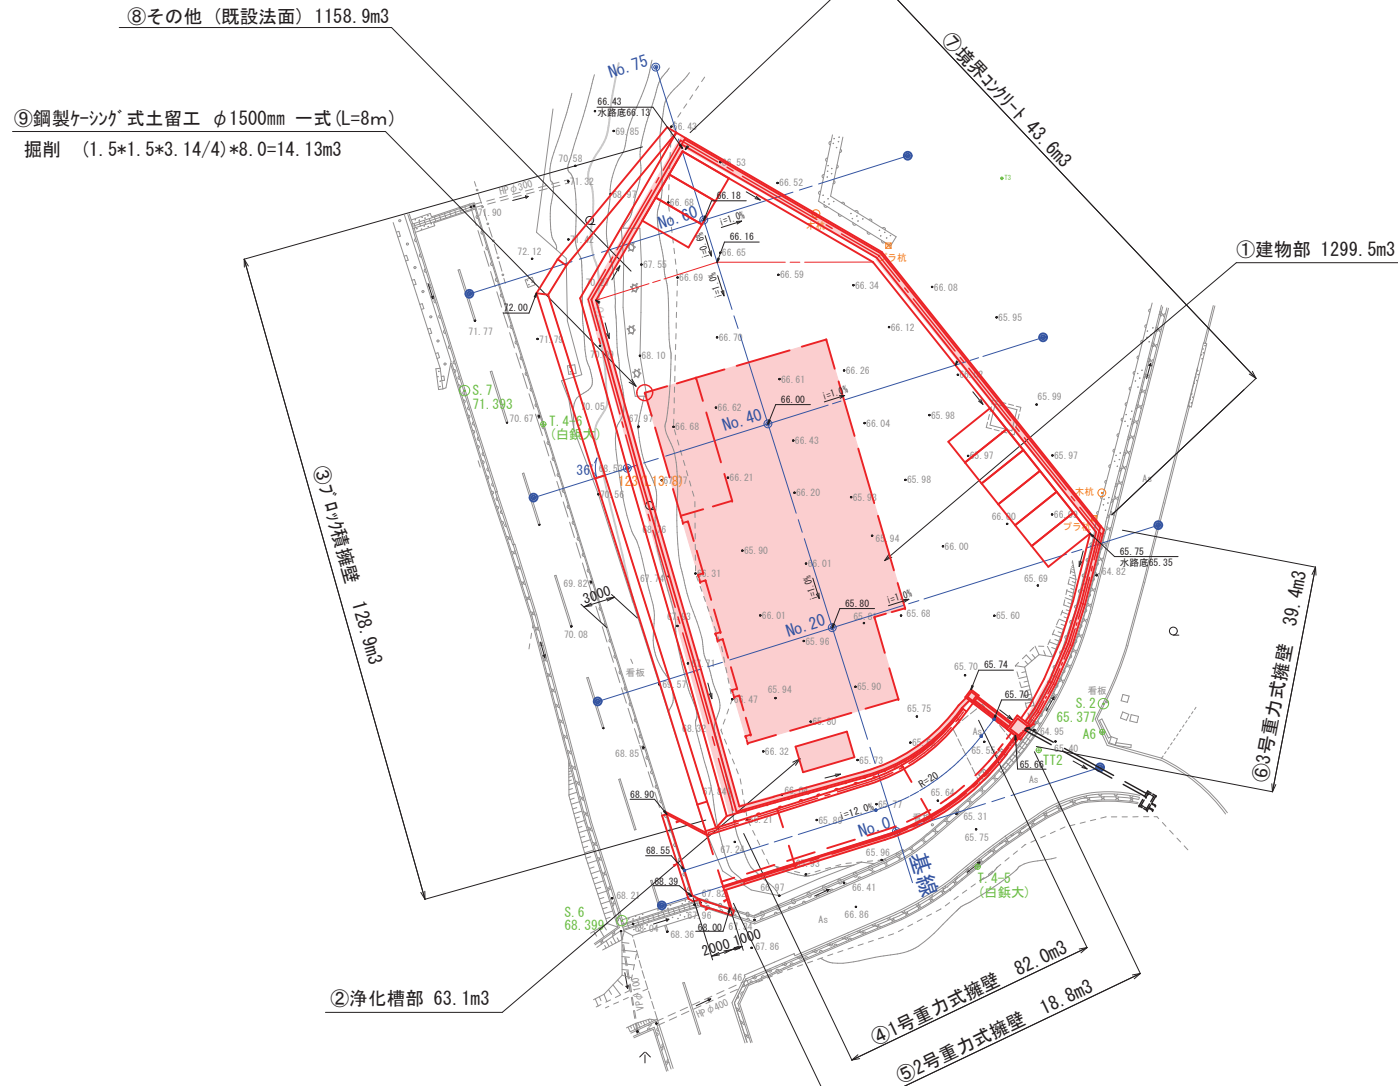

掘削数量表

	名称	数量
①	建物	1299.5m ³
②	浄化槽	63.1m ³
③	ブロック積擁壁	128.9m ³
④	1号重力式擁壁	82.0m ³
⑤	2号重力式擁壁	18.8m ³
⑥	3号重力式擁壁	39.4m ³
⑦	境界コンクリート	43.6m ³
⑧	その他(既設法面)	1158.9m ³
	計	2834.2m ³


	名称	数量
⑨	鋼製ケーシング	14.13m ³

※構造物については、将来施工。

年度	令和4年度		
工事名	犬猫一時保管施設整備予定地における 廃棄物埋設量等調査業務委託		
位置	高松市池田町		
図面名	平面図		
縮尺	1:500	図面番号	1 / 5
事業者名	高松市	健康福祉局	生活衛生課

横断面図(1)



S = 1:100

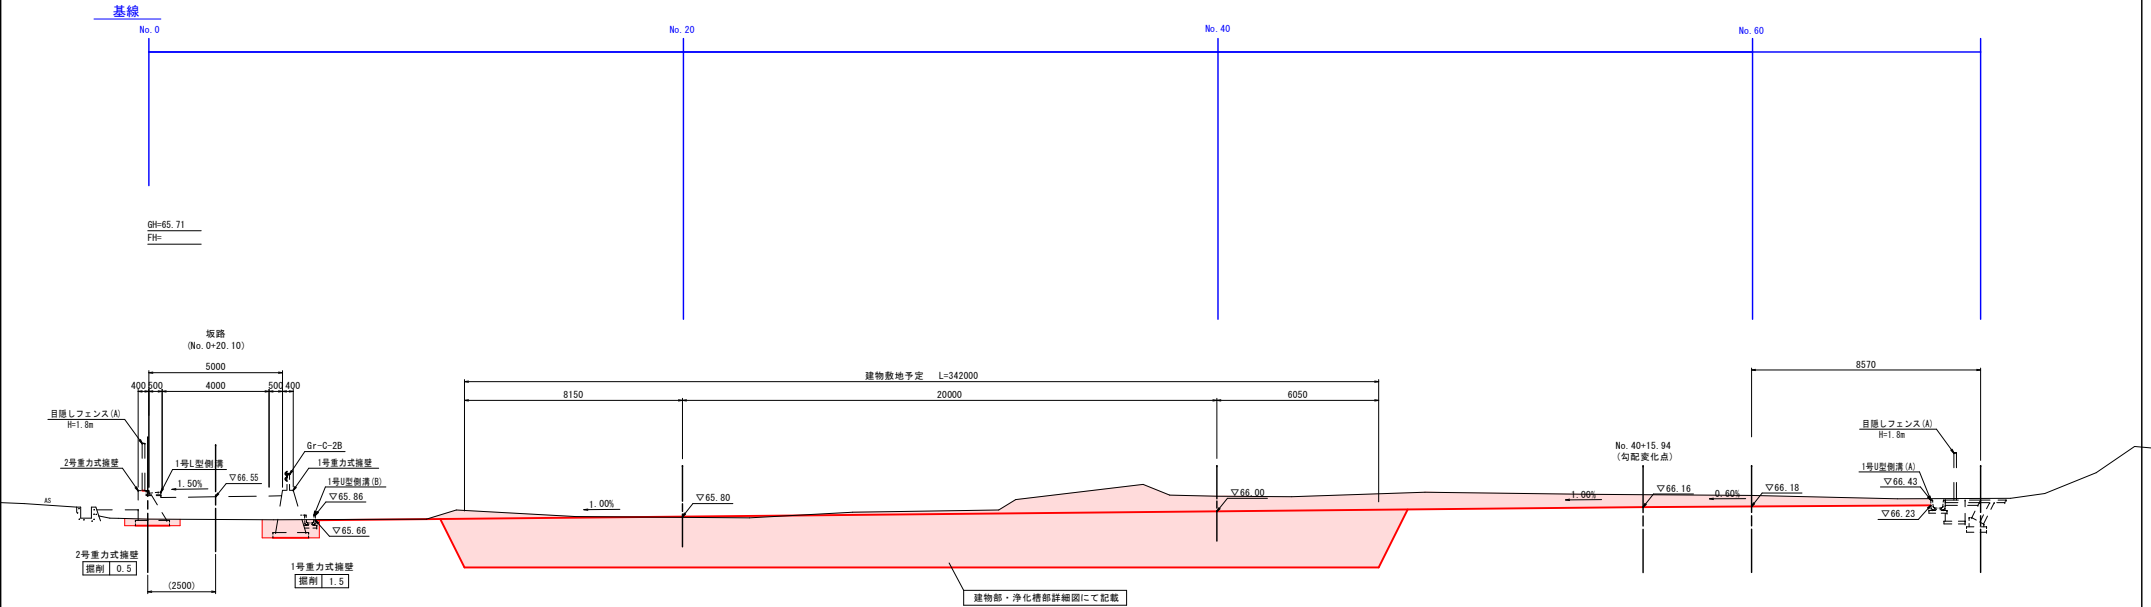

DL=60.00

坂路部横断面図

※地形線は平面図からの読み取り作成

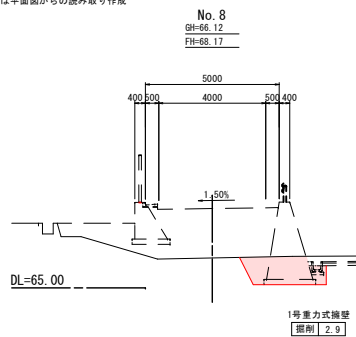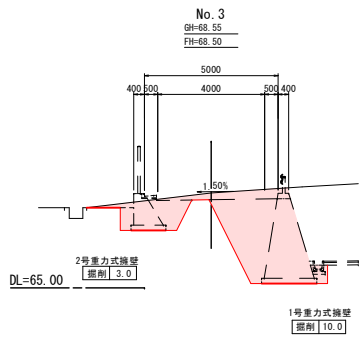


基線

年度	令和4年度		
工事名	犬猫一時保管施設整備予定地における 廃棄物埋設量等調査業務委託		
位置	高松市池田町		
図面名	横断面図(1)		
縮尺	1:100	図面番号	2 / 5
事業者名	高松市	健康福祉局	生活衛生課


横断面図(2)

S = 1:100

No. 20
 GH=65.78
 FH=

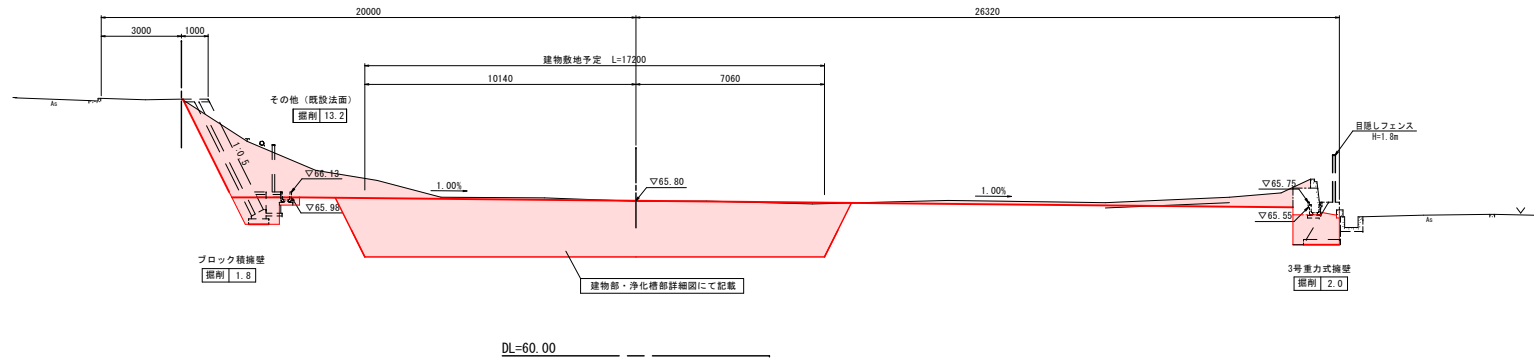

No. 0
 GH=65.71
 FH=

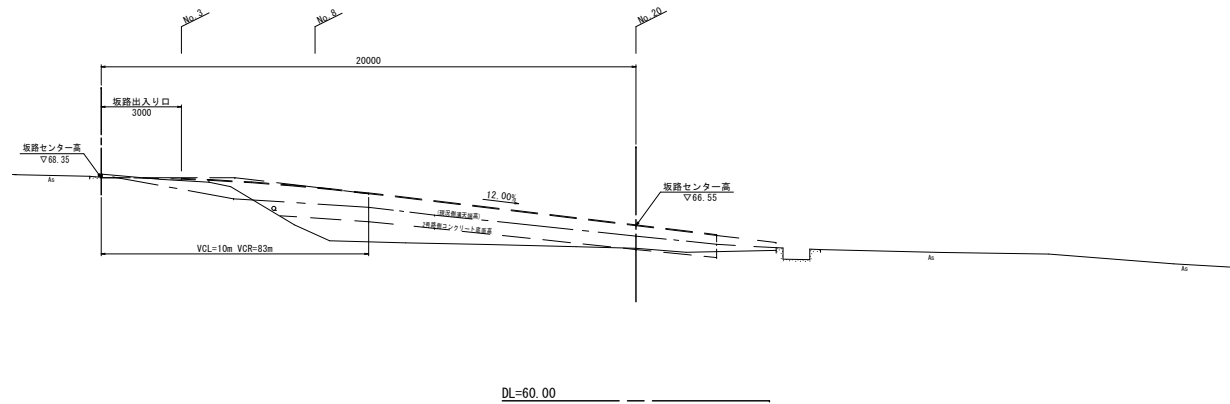


No. 0 , No. 20

年度	令和4年度		
工事名	犬猫一時保管施設整備予定地における 廃棄物埋設量等調査業務委託		
位置	高松市池田町		
図面名	横断面図(2)		
縮尺	1:100	図面番号	3 / 5
事業者名	高松市	健康福祉局	生活衛生課


横断面図(3)

S = 1:100

No. 60
GH=66.60
FH=

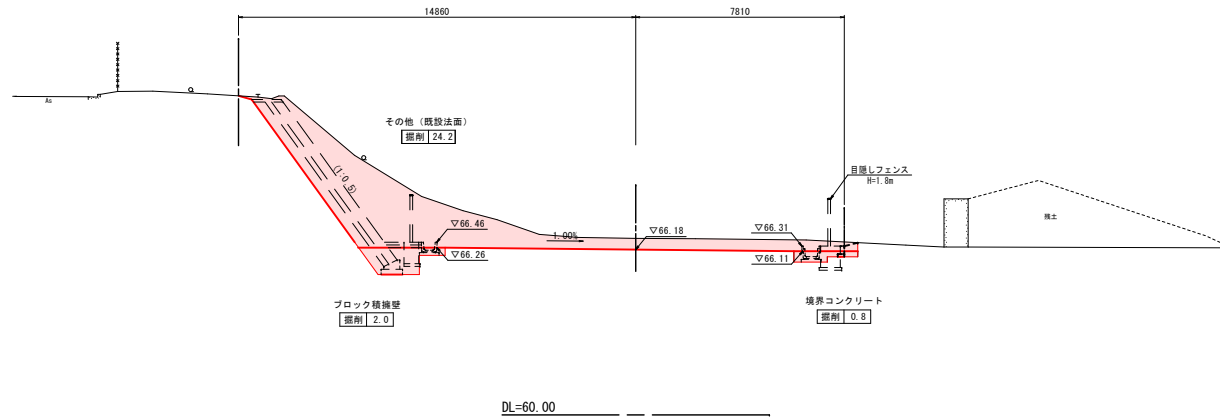

No. 40
GH=66.57
FH=

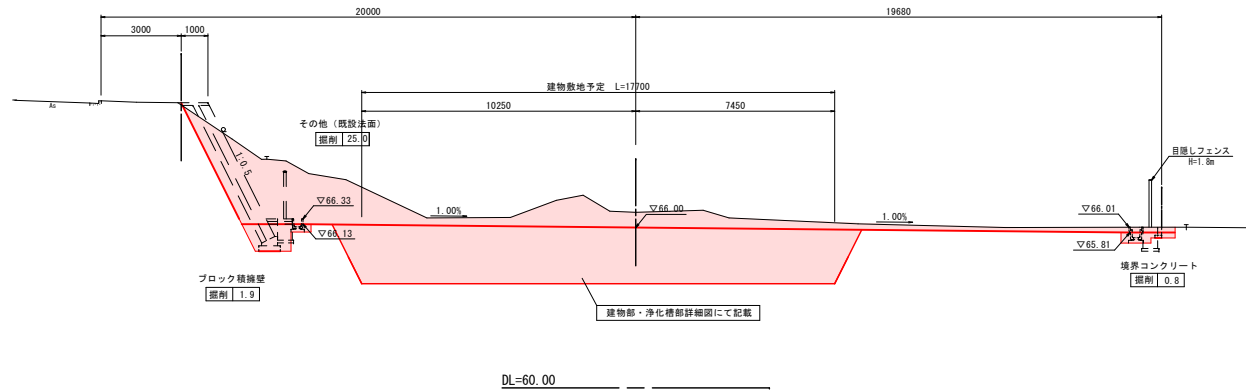


No. 40 , No. 60


年度	令和4年度		
工事名	犬猫一時保管施設整備予定地における 廃棄物埋設量等調査業務委託		
位置	高松市池田町		
図面名	横断面図(3)		
縮尺	1:100	図面番号	4 / 5
事業者名	高松市	健康福祉局	生活衛生課

建物部・浄化槽部詳細図


S = 1:100

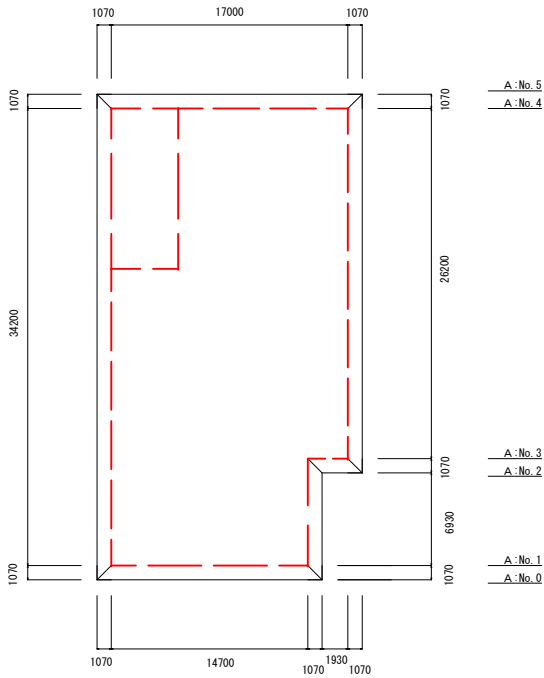

建物部

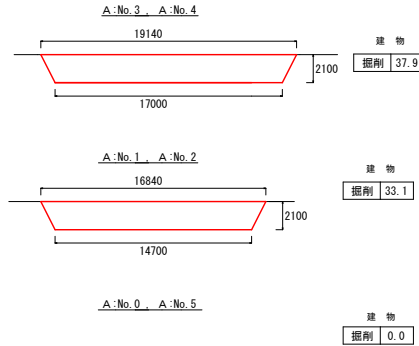

浄化槽部

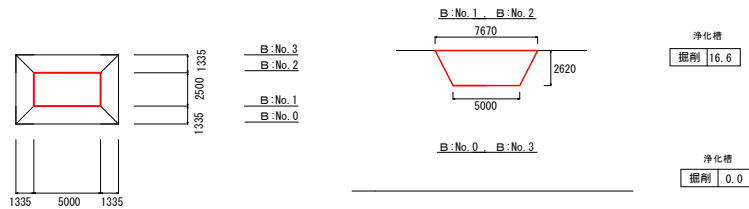

年度	令和4年度		
工事名	犬猫一時保管施設整備予定地における 廃棄物埋設量等調査業務委託		
位置	高松市池田町		
図面名	建物部・浄化槽部詳細図		
縮尺	1:100	図面番号	5 / 5
事業者名	高松市	健康福祉局	生活衛生課