


位置図

市道港頭中央 1 号線ライトアップ事業業務委託
高松市サンポート地内

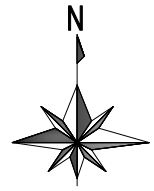

あなぶきアリーナ香川

さんぽーと
サンポート

業務箇所

はまのちよう
浜ノ町

高松駅


ことぶきちよういつちようめ
寿町一丁目

にしのまるちよう
西の丸町一丁目

にしきまちいつちようめ
錦町一丁目

縮尺 1:2,500

市道港頭中央1号線ライトアップ事業業務委託
高松市サンポート地内

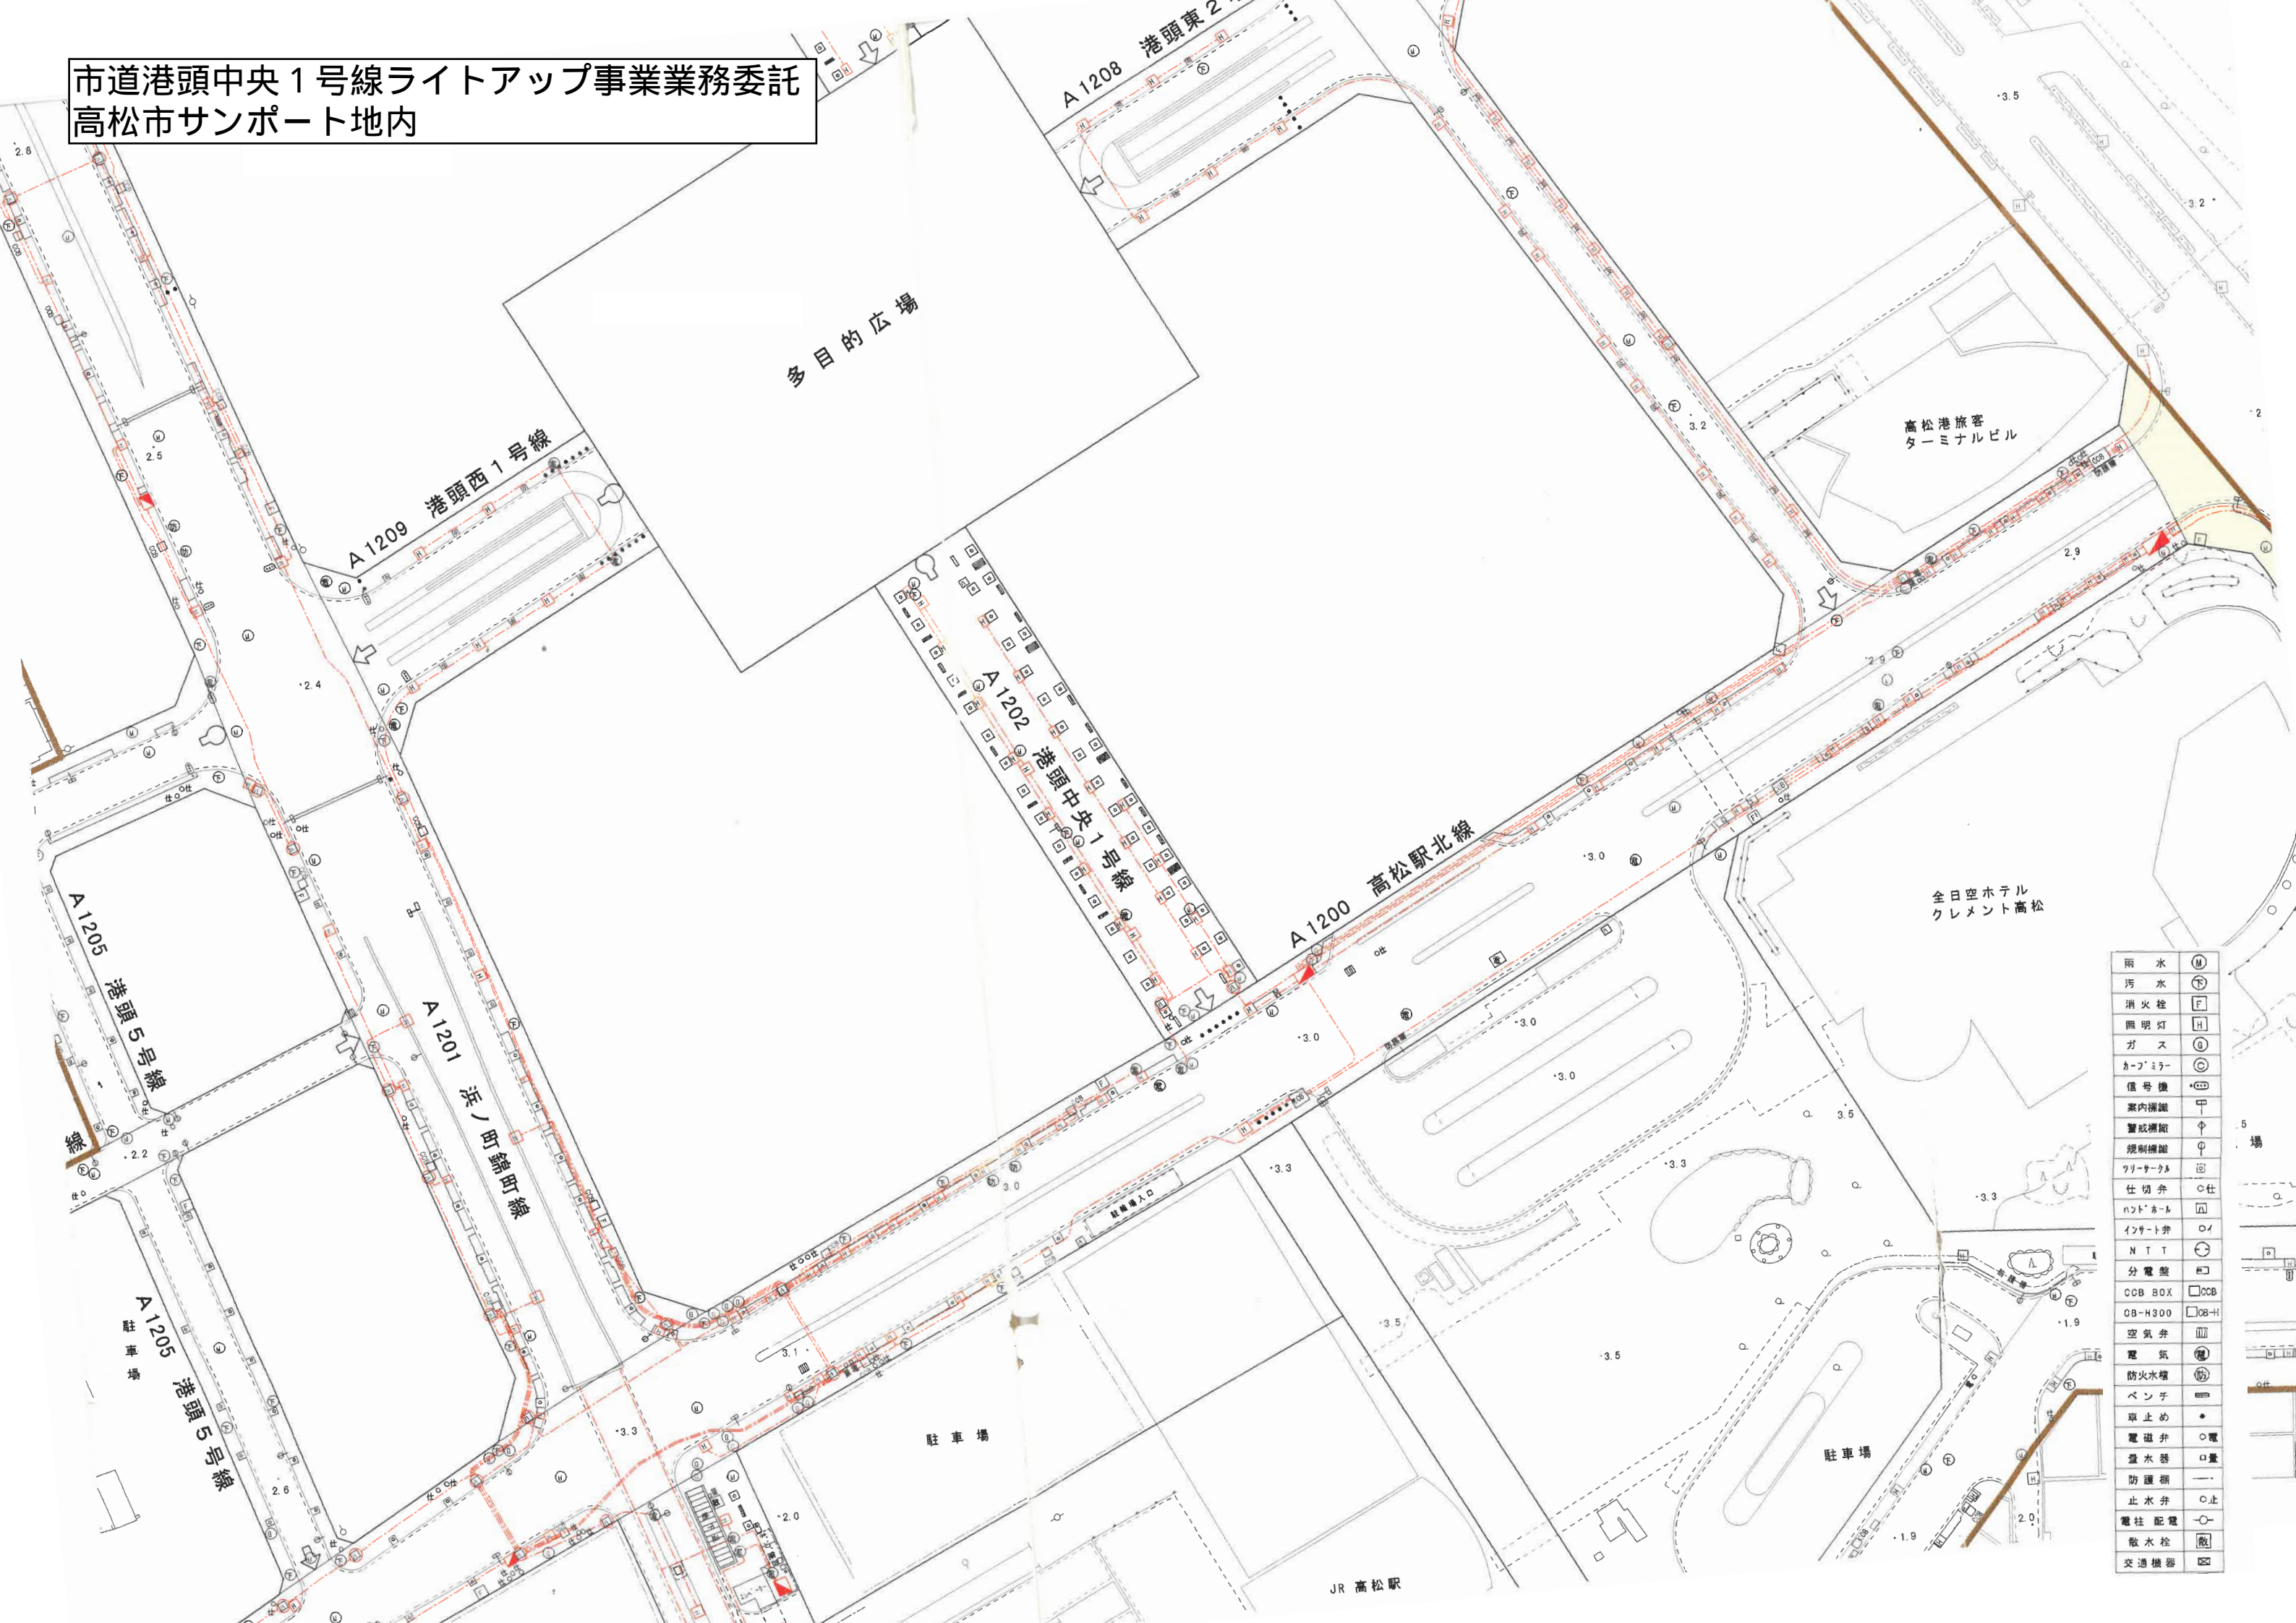

雨水	Ⓜ
汚水	Ⓜ
消火栓	Ⓜ
照明灯	Ⓜ
ガス	Ⓜ
カーブミラー	Ⓜ
信号機	Ⓜ
案内標識	Ⓜ
警戒標識	Ⓜ
規制標識	Ⓜ
ワイヤークラス	Ⓜ
仕切弁	Ⓜ
パントホルム	Ⓜ
インサート弁	Ⓜ
NIT	Ⓜ
分電盤	Ⓜ
OCB BOX	Ⓜ
CB-H300	Ⓜ
空気弁	Ⓜ
電気	Ⓜ
防火水栓	Ⓜ
ベンチ	Ⓜ
車止め	Ⓜ
電磁弁	Ⓜ
量水器	Ⓜ
防護欄	Ⓜ
止水弁	Ⓜ
電柱配電	Ⓜ
散水栓	Ⓜ
交通機器	Ⓜ