


施設の 配置図	縮尺	1/1200 A4判用					学校名	川岡小 学校	調査番号	(都道府県)	(市町村)	(学校)	備考
		0	10	20	30	40				m	37	201	


凡 例	
建 物	
⊖	未とりこわし建物
⊖	危 険 建 物
借	借 用 建 物
⊖	一時使用建物
⊖	屋外教育環境整備事業によるもの
自	自転車置き場
倉	倉 庫
吹	吹抜け渡廊下
門	正門, 通用門
温	温 室
簡	簡易な小規模構造物

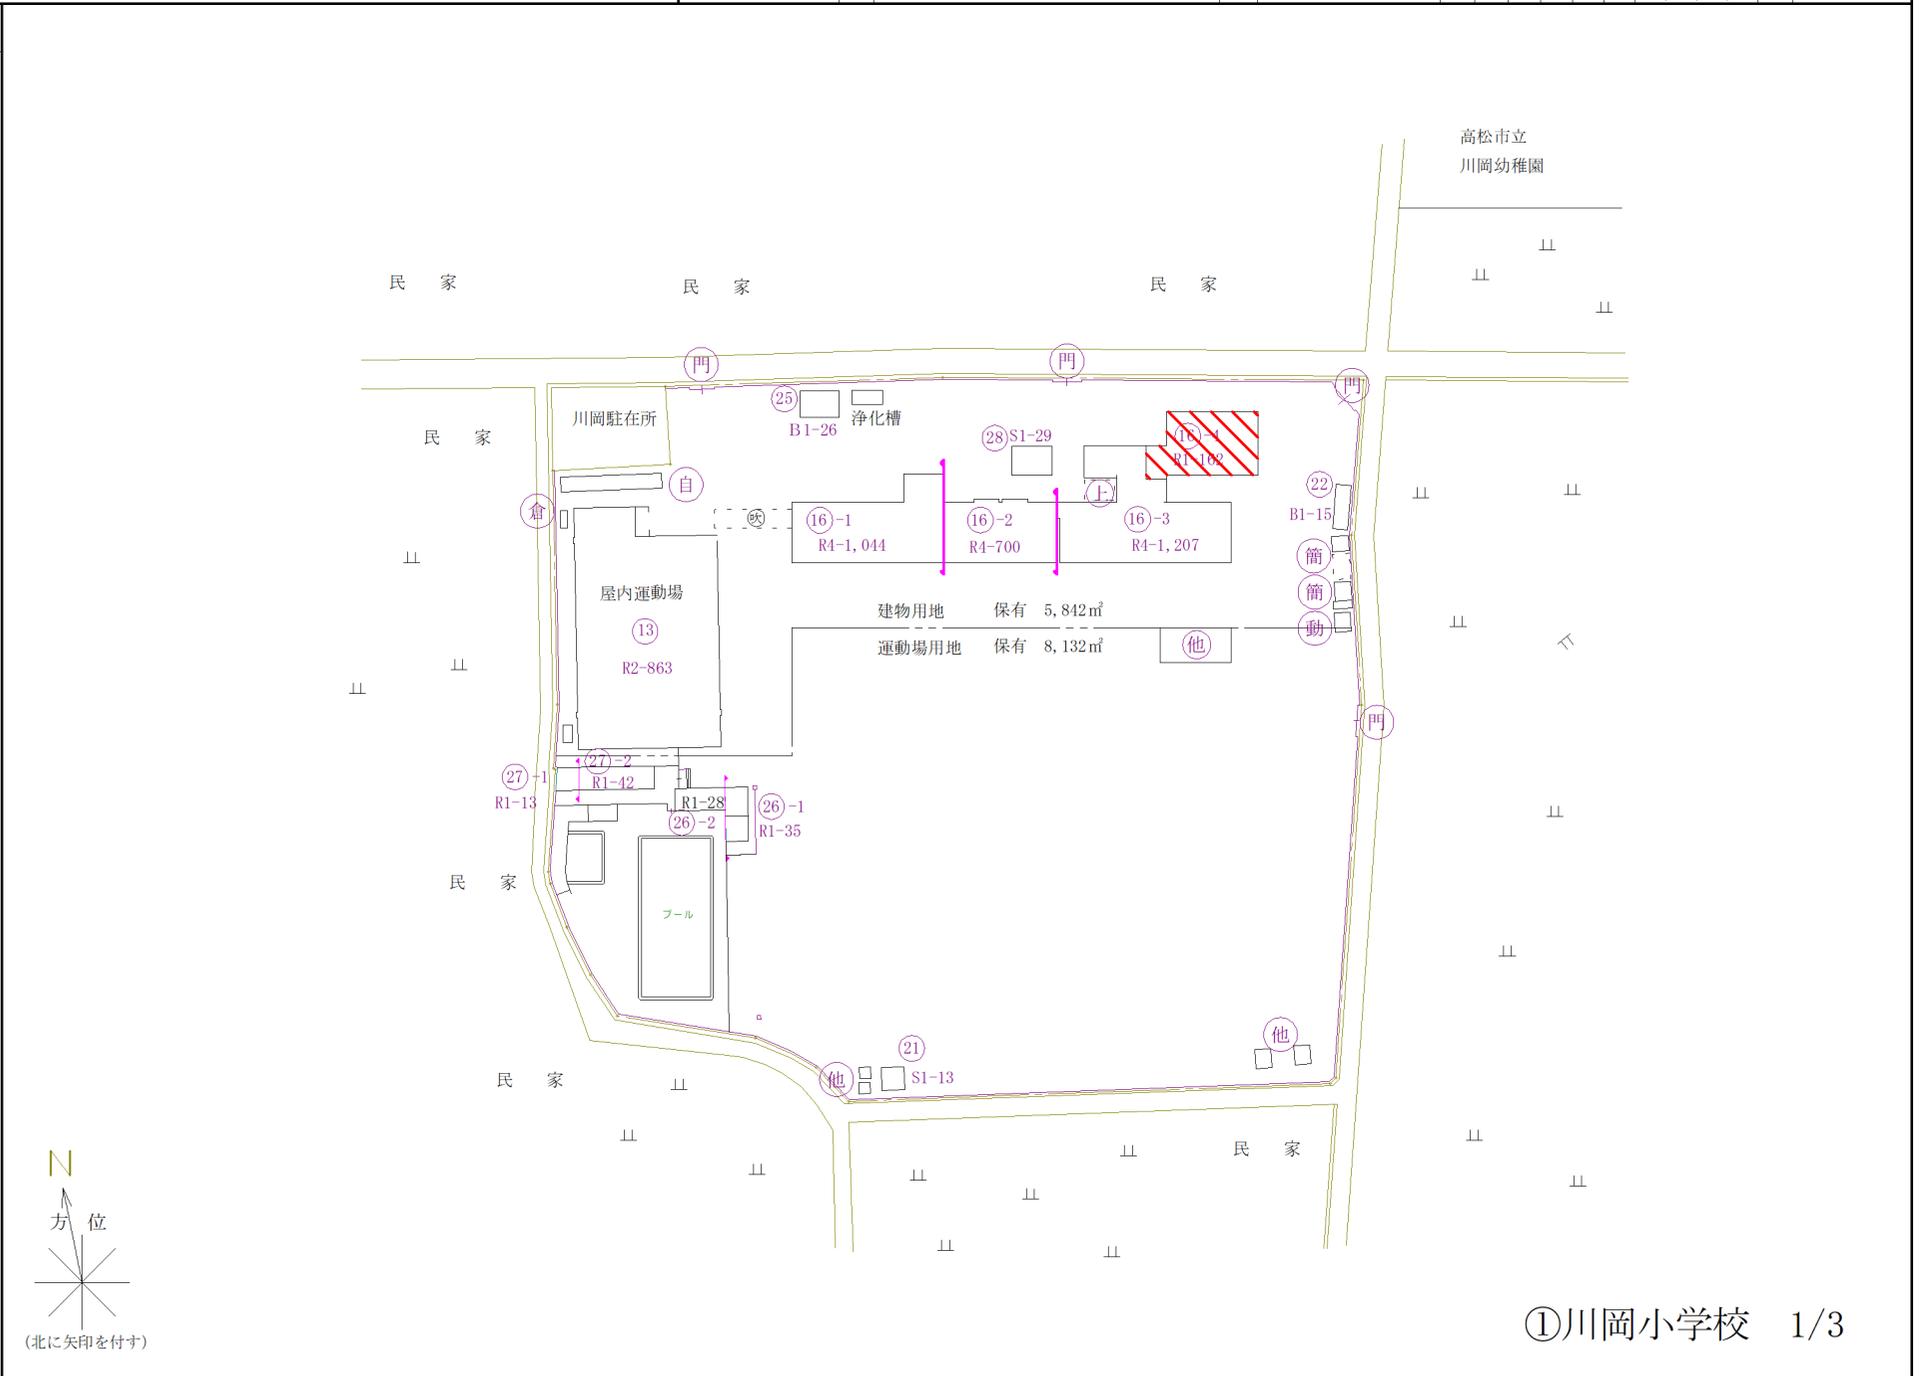

平面図	縮尺	1/600 A4判用		学校名	川岡小学校	調査番号	(都道府県)	(市町村)	(学校)	備考
		3	7				2	0	1	


- 普通教室
- 特別支援学級
- 理科
- 音楽室
- 家庭調理
- 図工・画・工作室
- 美術室
- 工作室
- 図書室
- 視聴覚室
- 教材室
- 特別活動室
- 技術教室
- 生活科室
- 教育相談室
- 児童会室
- 多目的室
- 放送室
- 保健室
- コンピュータ室
- 校長室
- 職員室
- 更衣室
- 会議室
- WCトイレ
- 理科準備室
- 家庭科準備室
- 給食場

1F

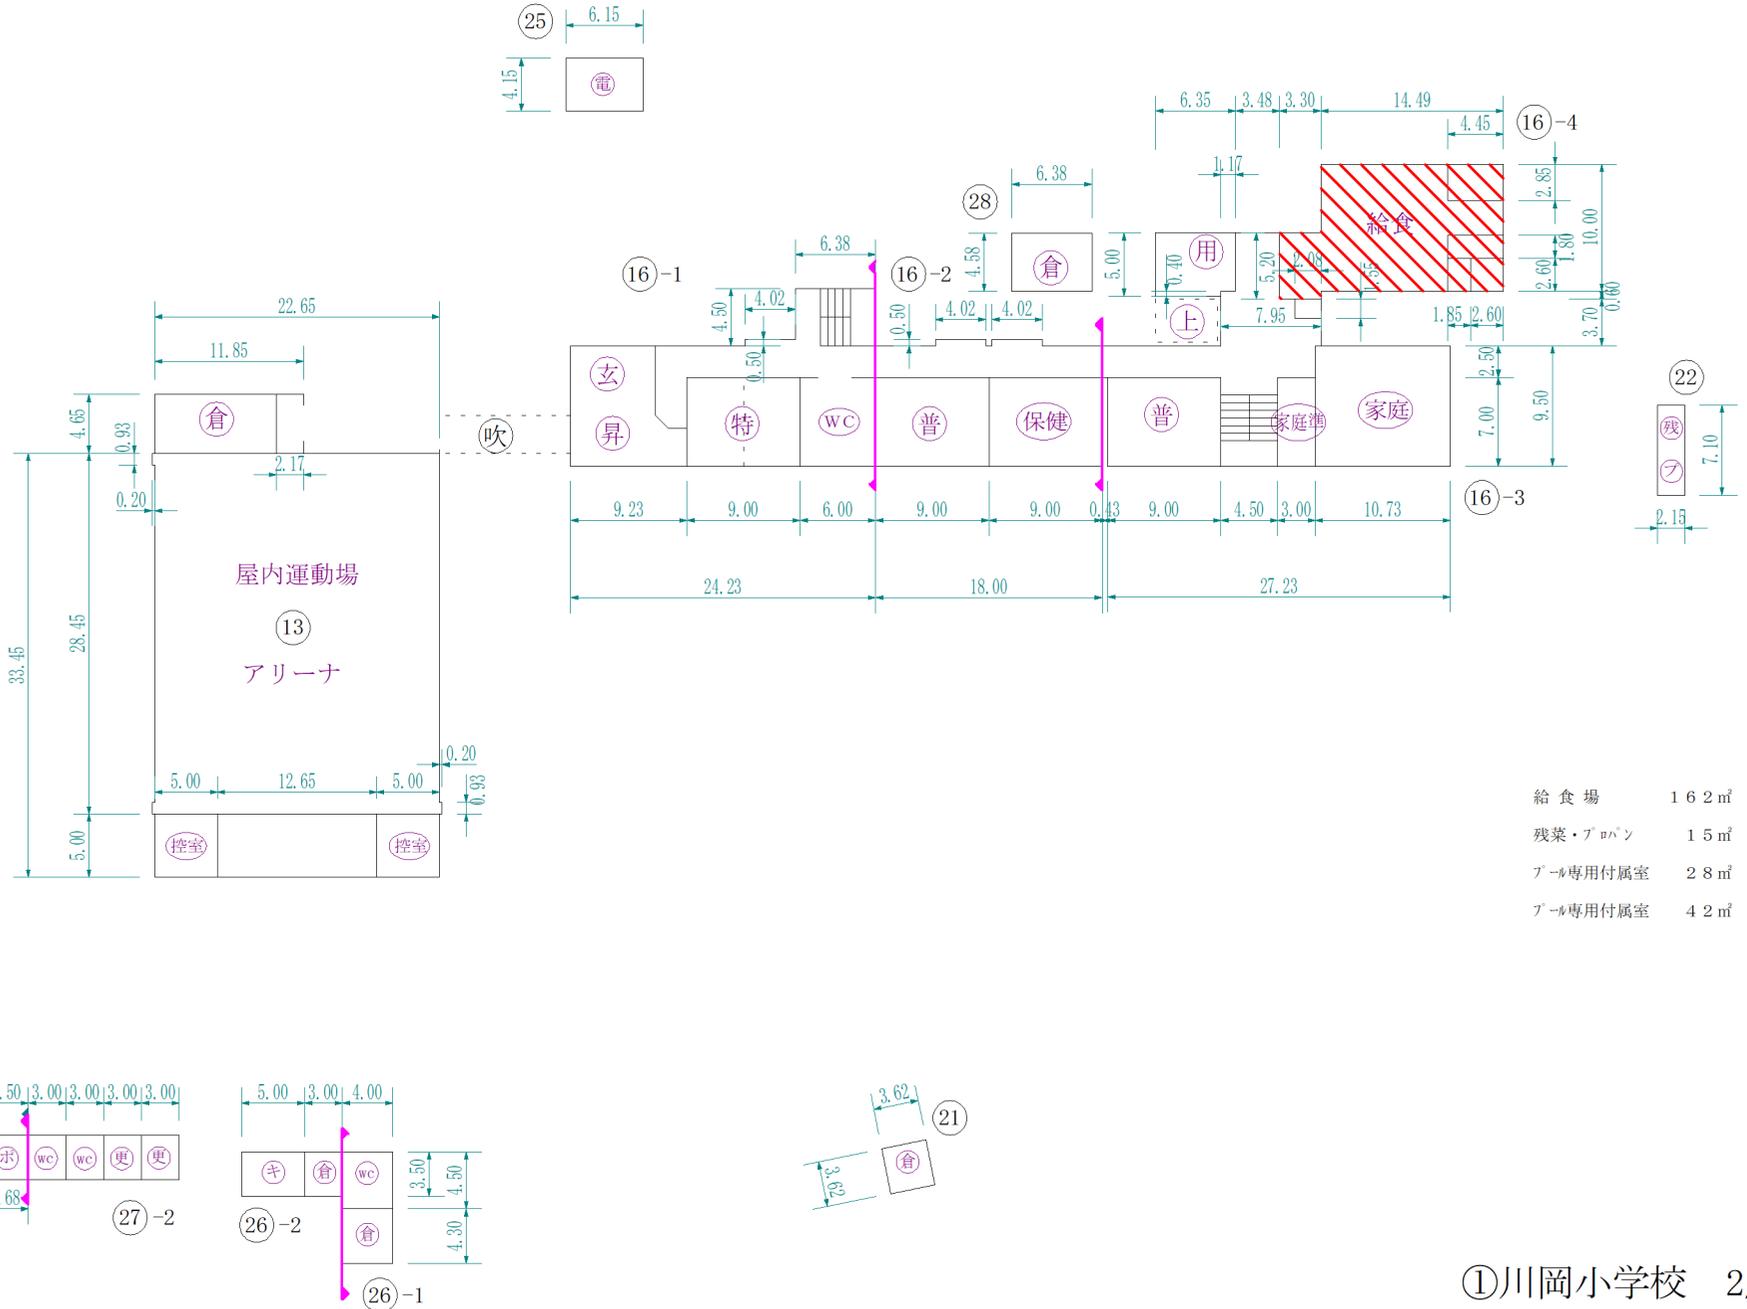


施設の配置図	縮尺	1/1200 A4判用		学校名	檀紙小学校	調査番号	(都道府県)	(市町村)	(学校)	備考
		0	10				20	30	40	

- 凡例
- 建物
- ⊖ 未とりこわし建物
 - ⊖ 危険建物
 - 借 借用建物
 - 一時 一時使用建物
 - ⊖ 屋外 屋外教育環境整備事業によるもの
 - 自 自転車置き場
 - 倉 倉庫
 - 吹 吹抜け渡廊下
 - 門 正門、通用門
 - 温 温室
 - 簡 簡易な小規模構造物

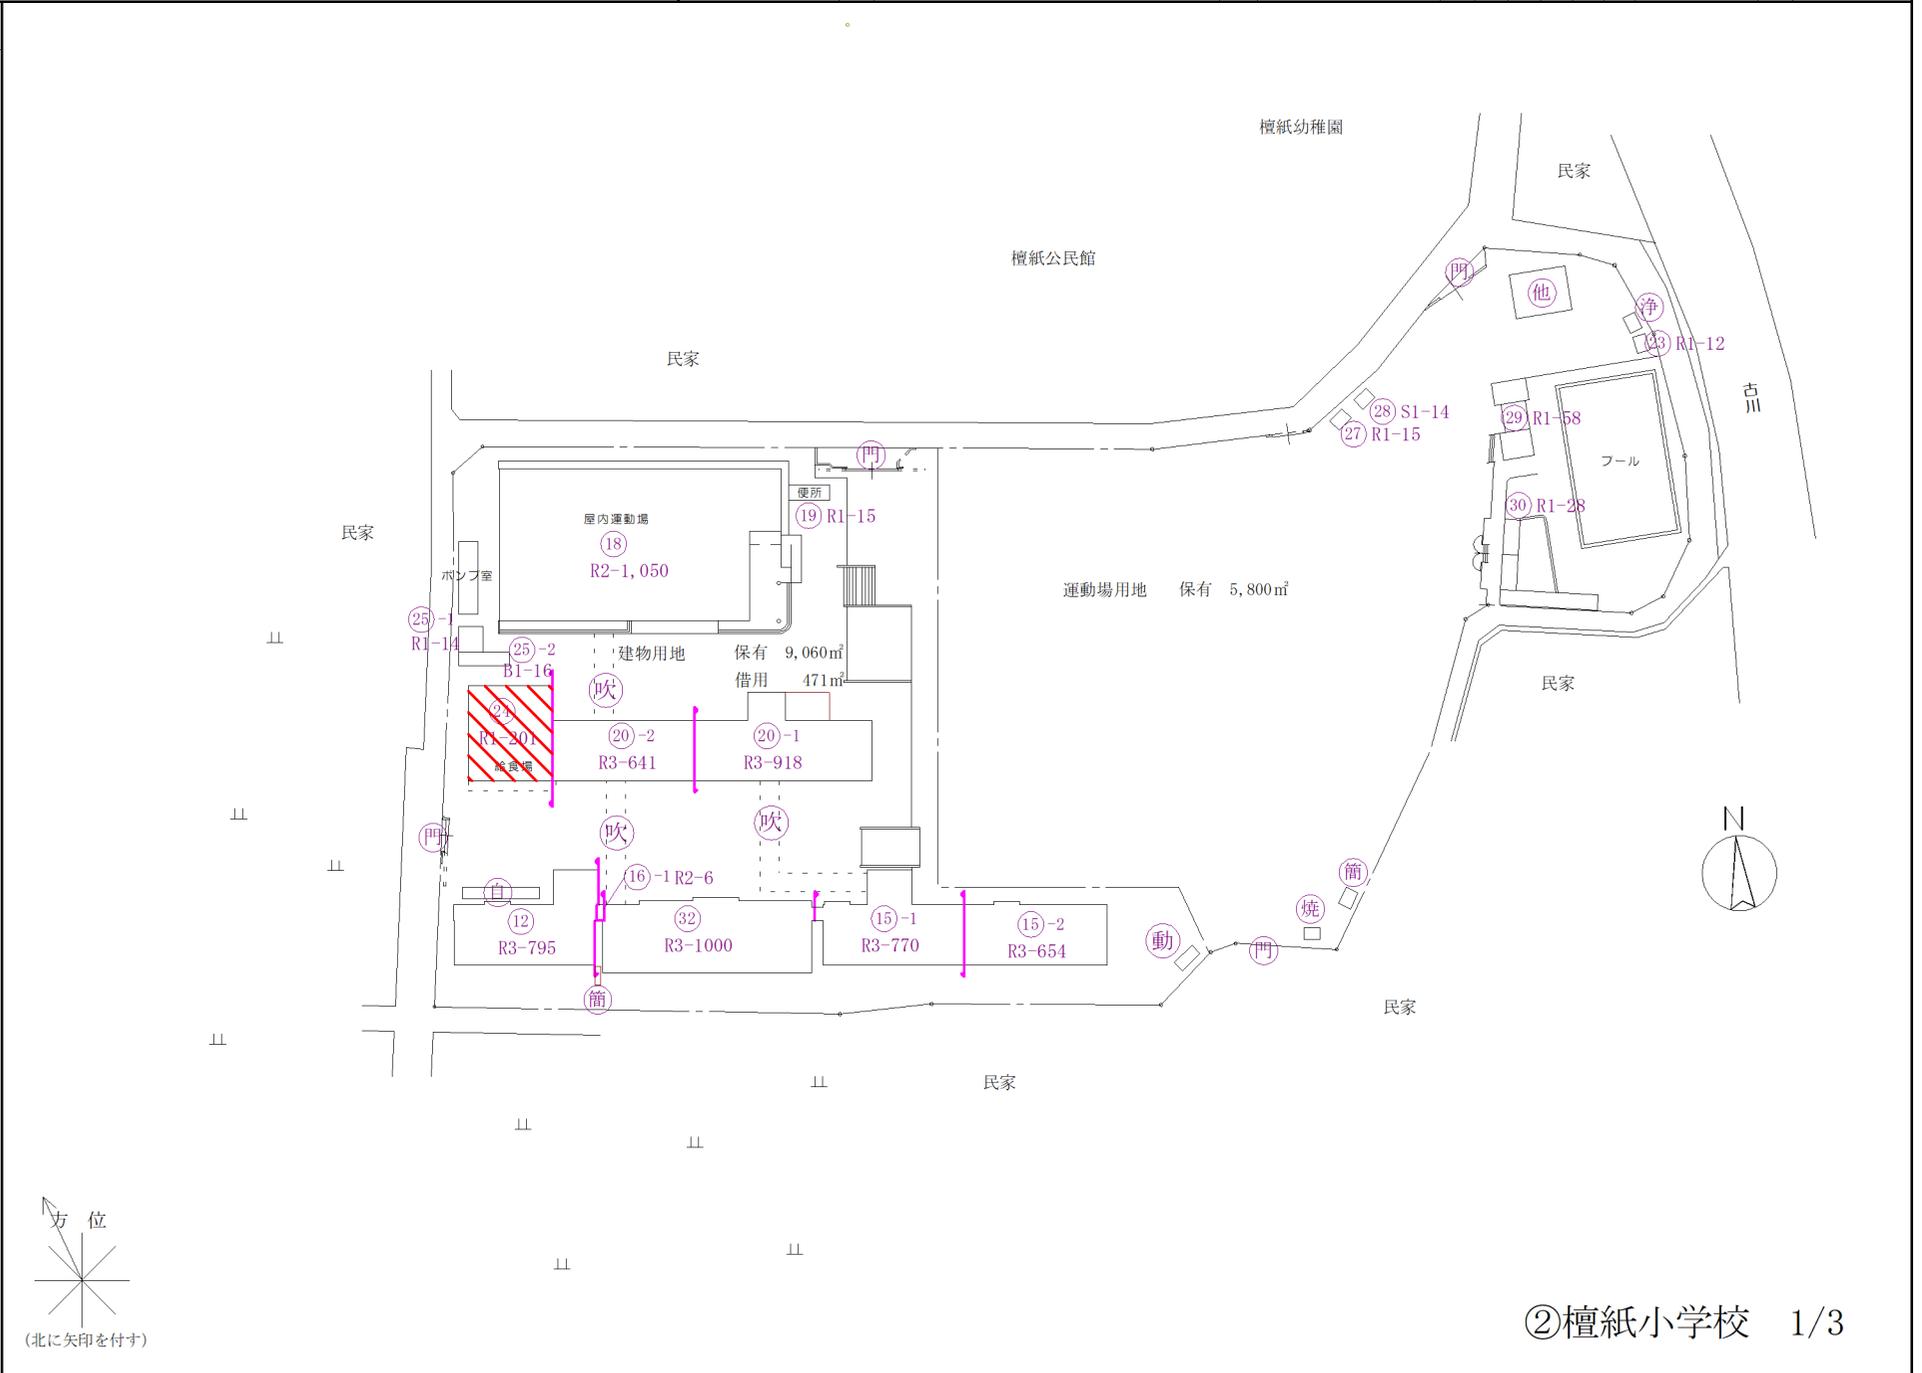


平面図	縮尺	1/600 A4判用	学校名	檀紙小学校	調査番号	(都道府県)	(市町村)	(学校)	備考
	0	10	20	m		37	201	1125	47

- 普 普通教室
- 特 特別支援学級
- 理 理科
- 音 音楽室
- 家 家庭調理
- 工 図画・工作室
- 美 美術室
- 工 工作室
- 図 図書室
- 視 視聴覚室
- 教 教材室
- 特活 特別活動室
- 技 技術教室
- 生 生活科室
- 相 教育相談室
- 児 児童会室
- 多 多目的室
- 放 放送室
- 保 保健室
- コン コンピュータ室
- 校 校長室
- 職 職員室
- 更 更衣室
- 会 会議室
- WC トイレ
- 理準 理科準備室
- 家準 家庭科準備室
- 給 給食場

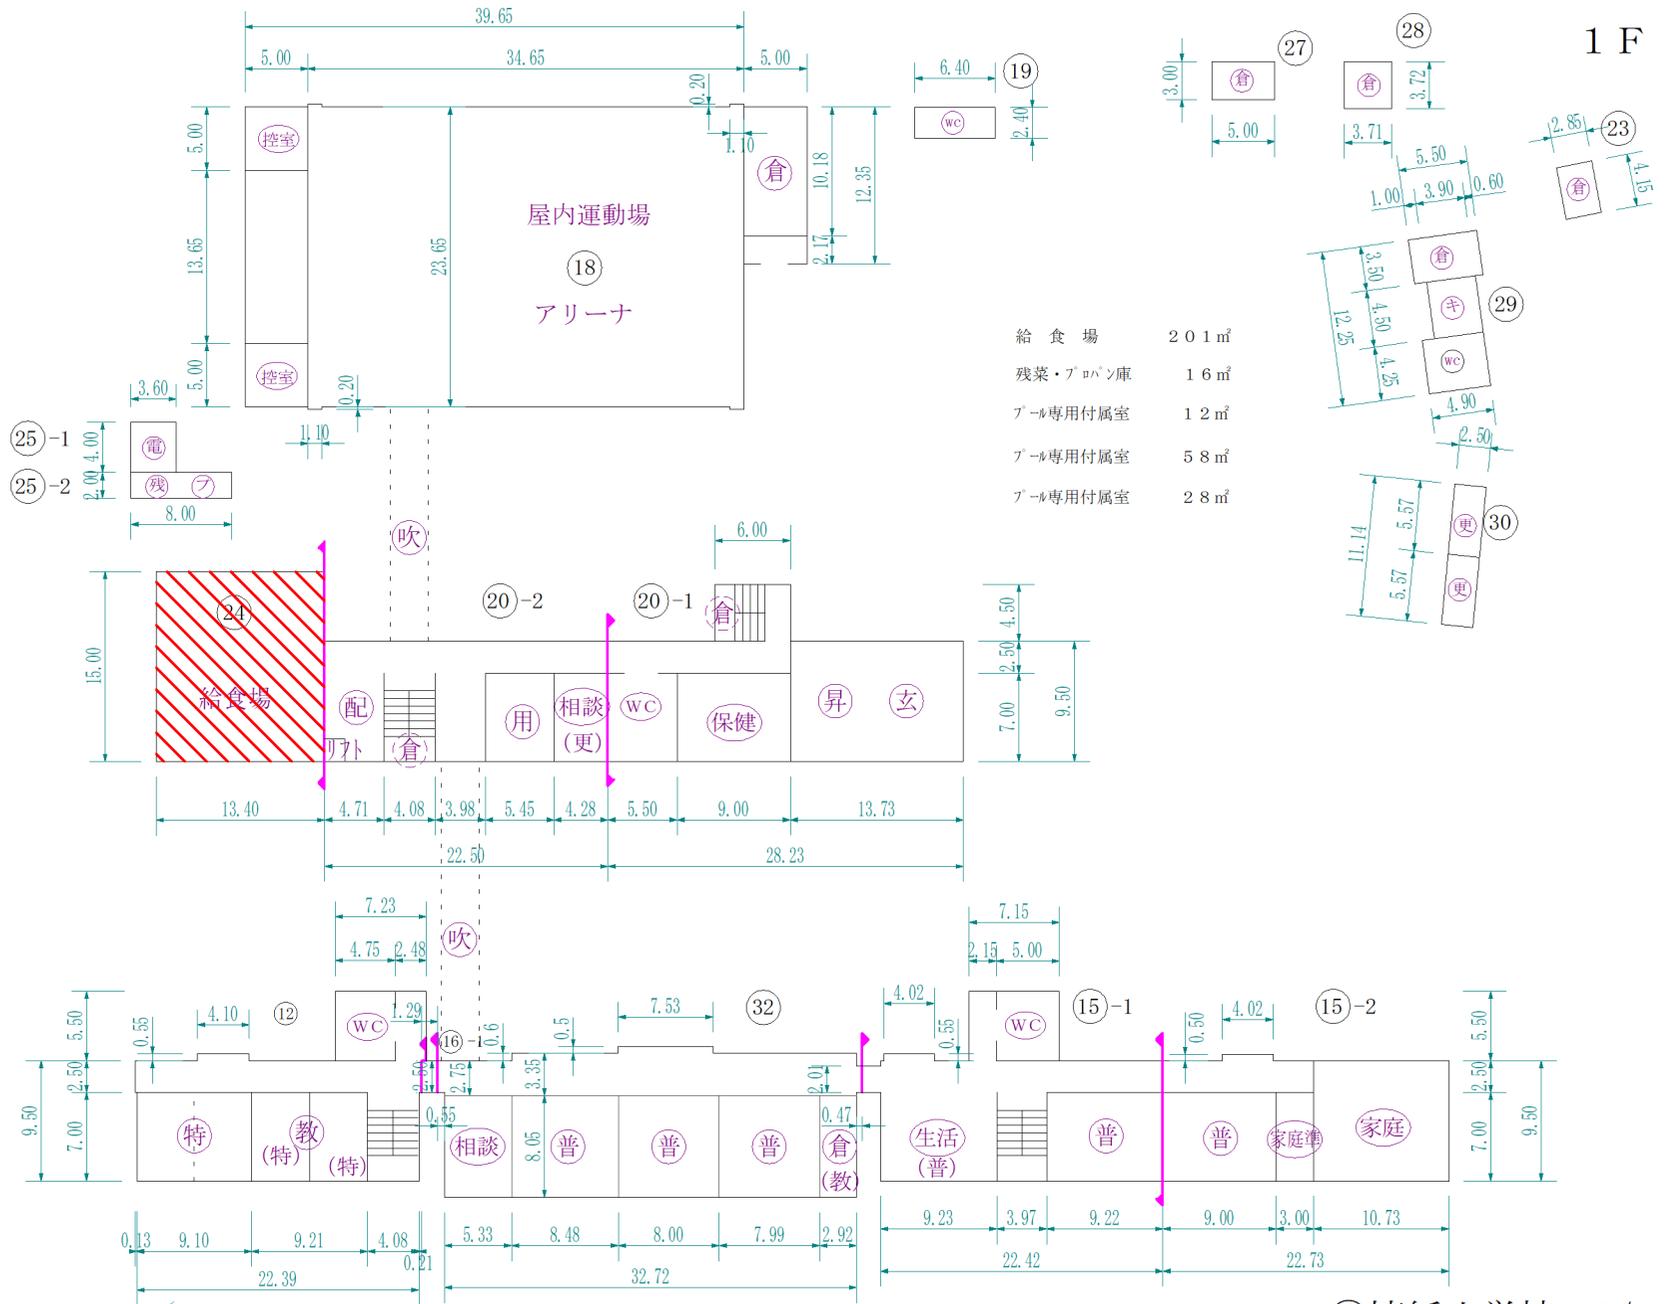

施設の 配置図	縮尺	1/1200 A4判用				学校名	古高松南小 学校	調査番号	(都道府県)	(市町村)	(学校)	備考
		0	10	20	30				40	m	37	


凡 例	
建 物	
⊖	未とりこわし建物
⊖	危険建物
借	借用建物
一時	一時使用建物
⊖	屋外 屋外教育環境整備事業によるもの
自	自転車置き場
倉	倉庫
吹	吹抜け渡廊下
門	正門, 通用門
温	温室
簡	簡易な小規模構造物

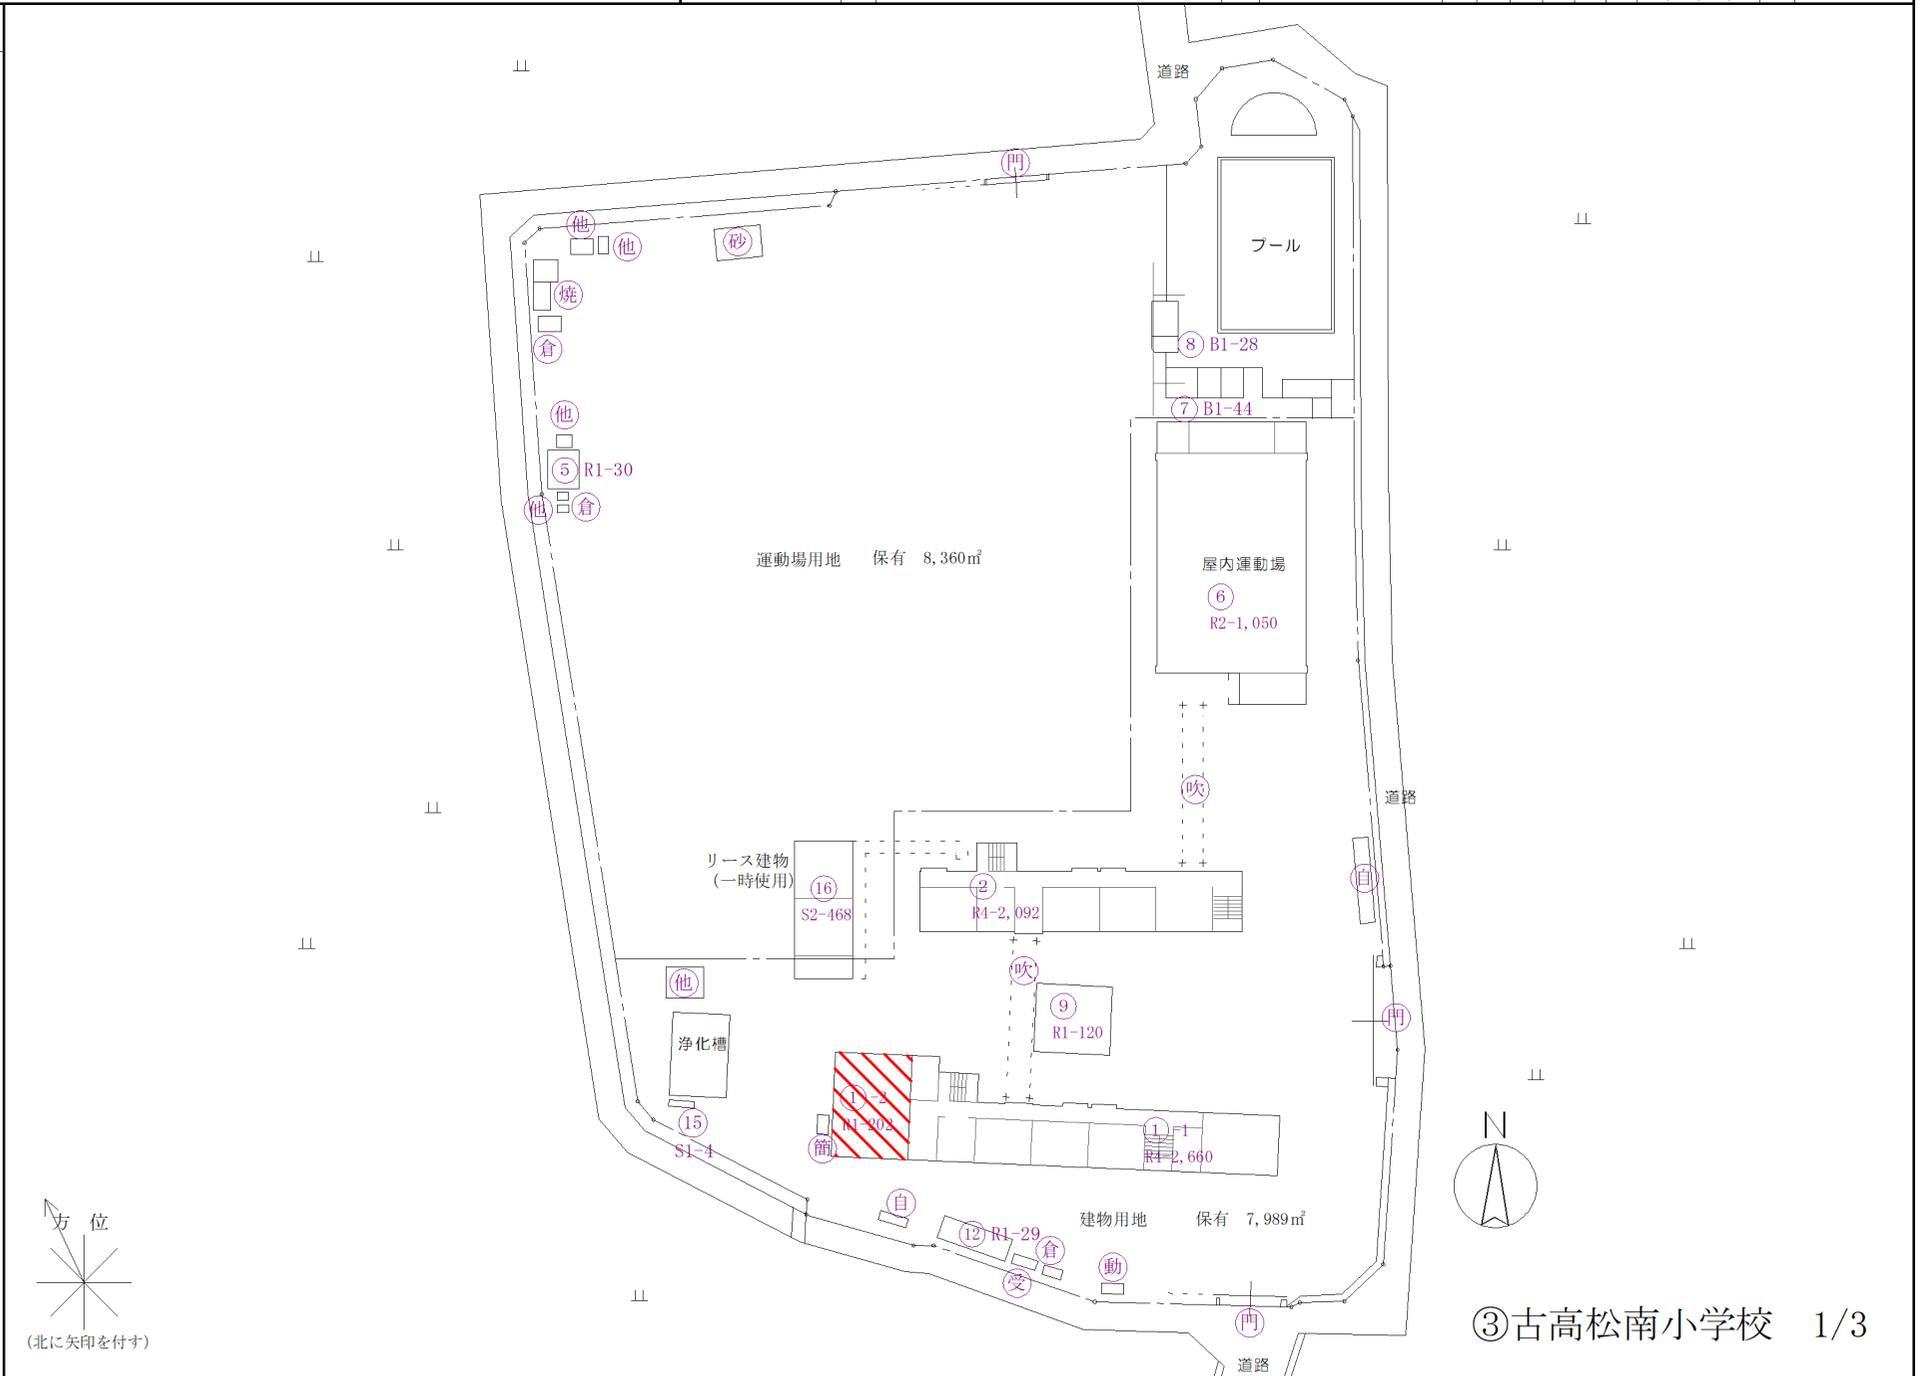


平面図	縮尺	1/600 A4判用	学校名	古高松南小学校	調査番号	(都道府県)	(市町村)	(学校)	備考
	0	10	20	m		37	201	1138	60

- ⊕ 普通教室
- ⊕ 特別支援学級
- ⊕ 理科
- ⊕ 音楽室
- ⊕ 家庭調理
- ⊕ 図工・図画・工作室
- ⊕ 美術室
- ⊕ 工作室
- ⊕ 図書室
- ⊕ 視聴覚室
- ⊕ 教材室
- ⊕ 特別活動室
- ⊕ 技術教室
- ⊕ 生活科室
- ⊕ 教育相談室
- ⊕ 児童会室
- ⊕ 多目的室
- ⊕ 放送室
- ⊕ 保健室
- ⊕ コンピュータ室
- ⊕ 校長室
- ⊕ 職員室
- ⊕ 更衣室
- ⊕ 会議室
- ⊕ WCトイレ
- ⊕ 理科準備室
- ⊕ 家庭科準備室
- ⊕ 給食場

1F

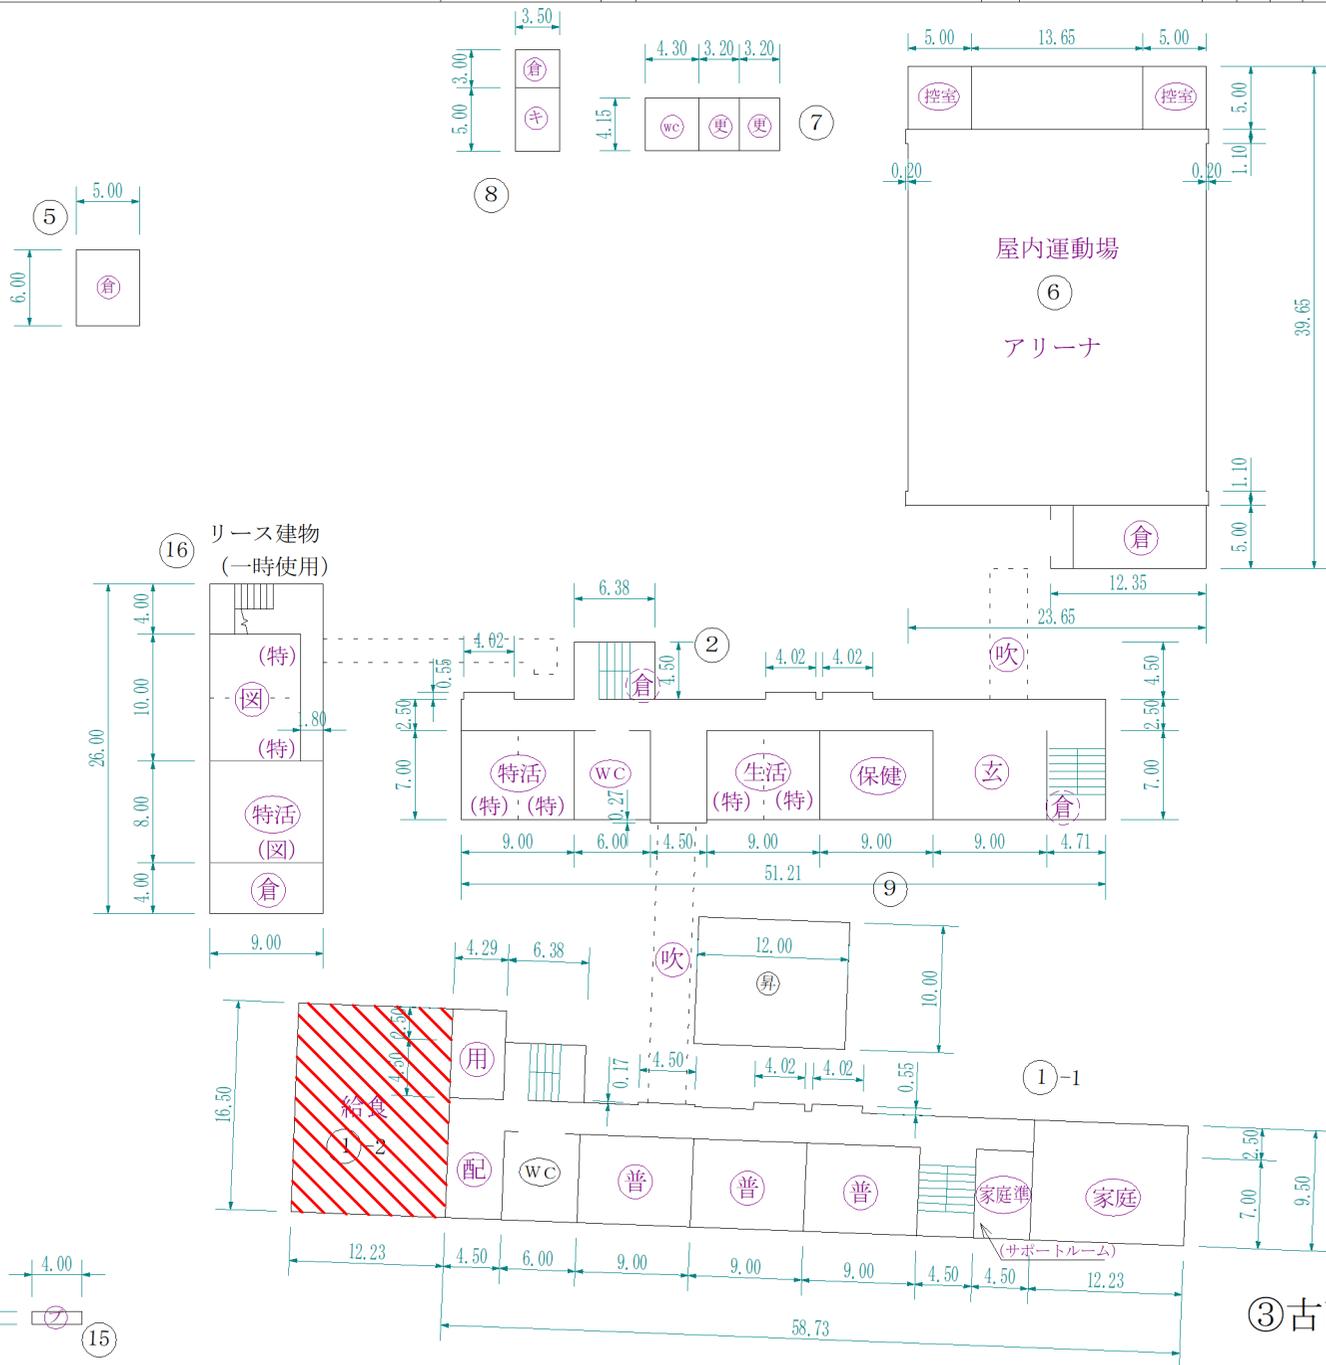


給食場 202㎡
 プール専用付属室 44㎡
 プール専用付属室 28㎡

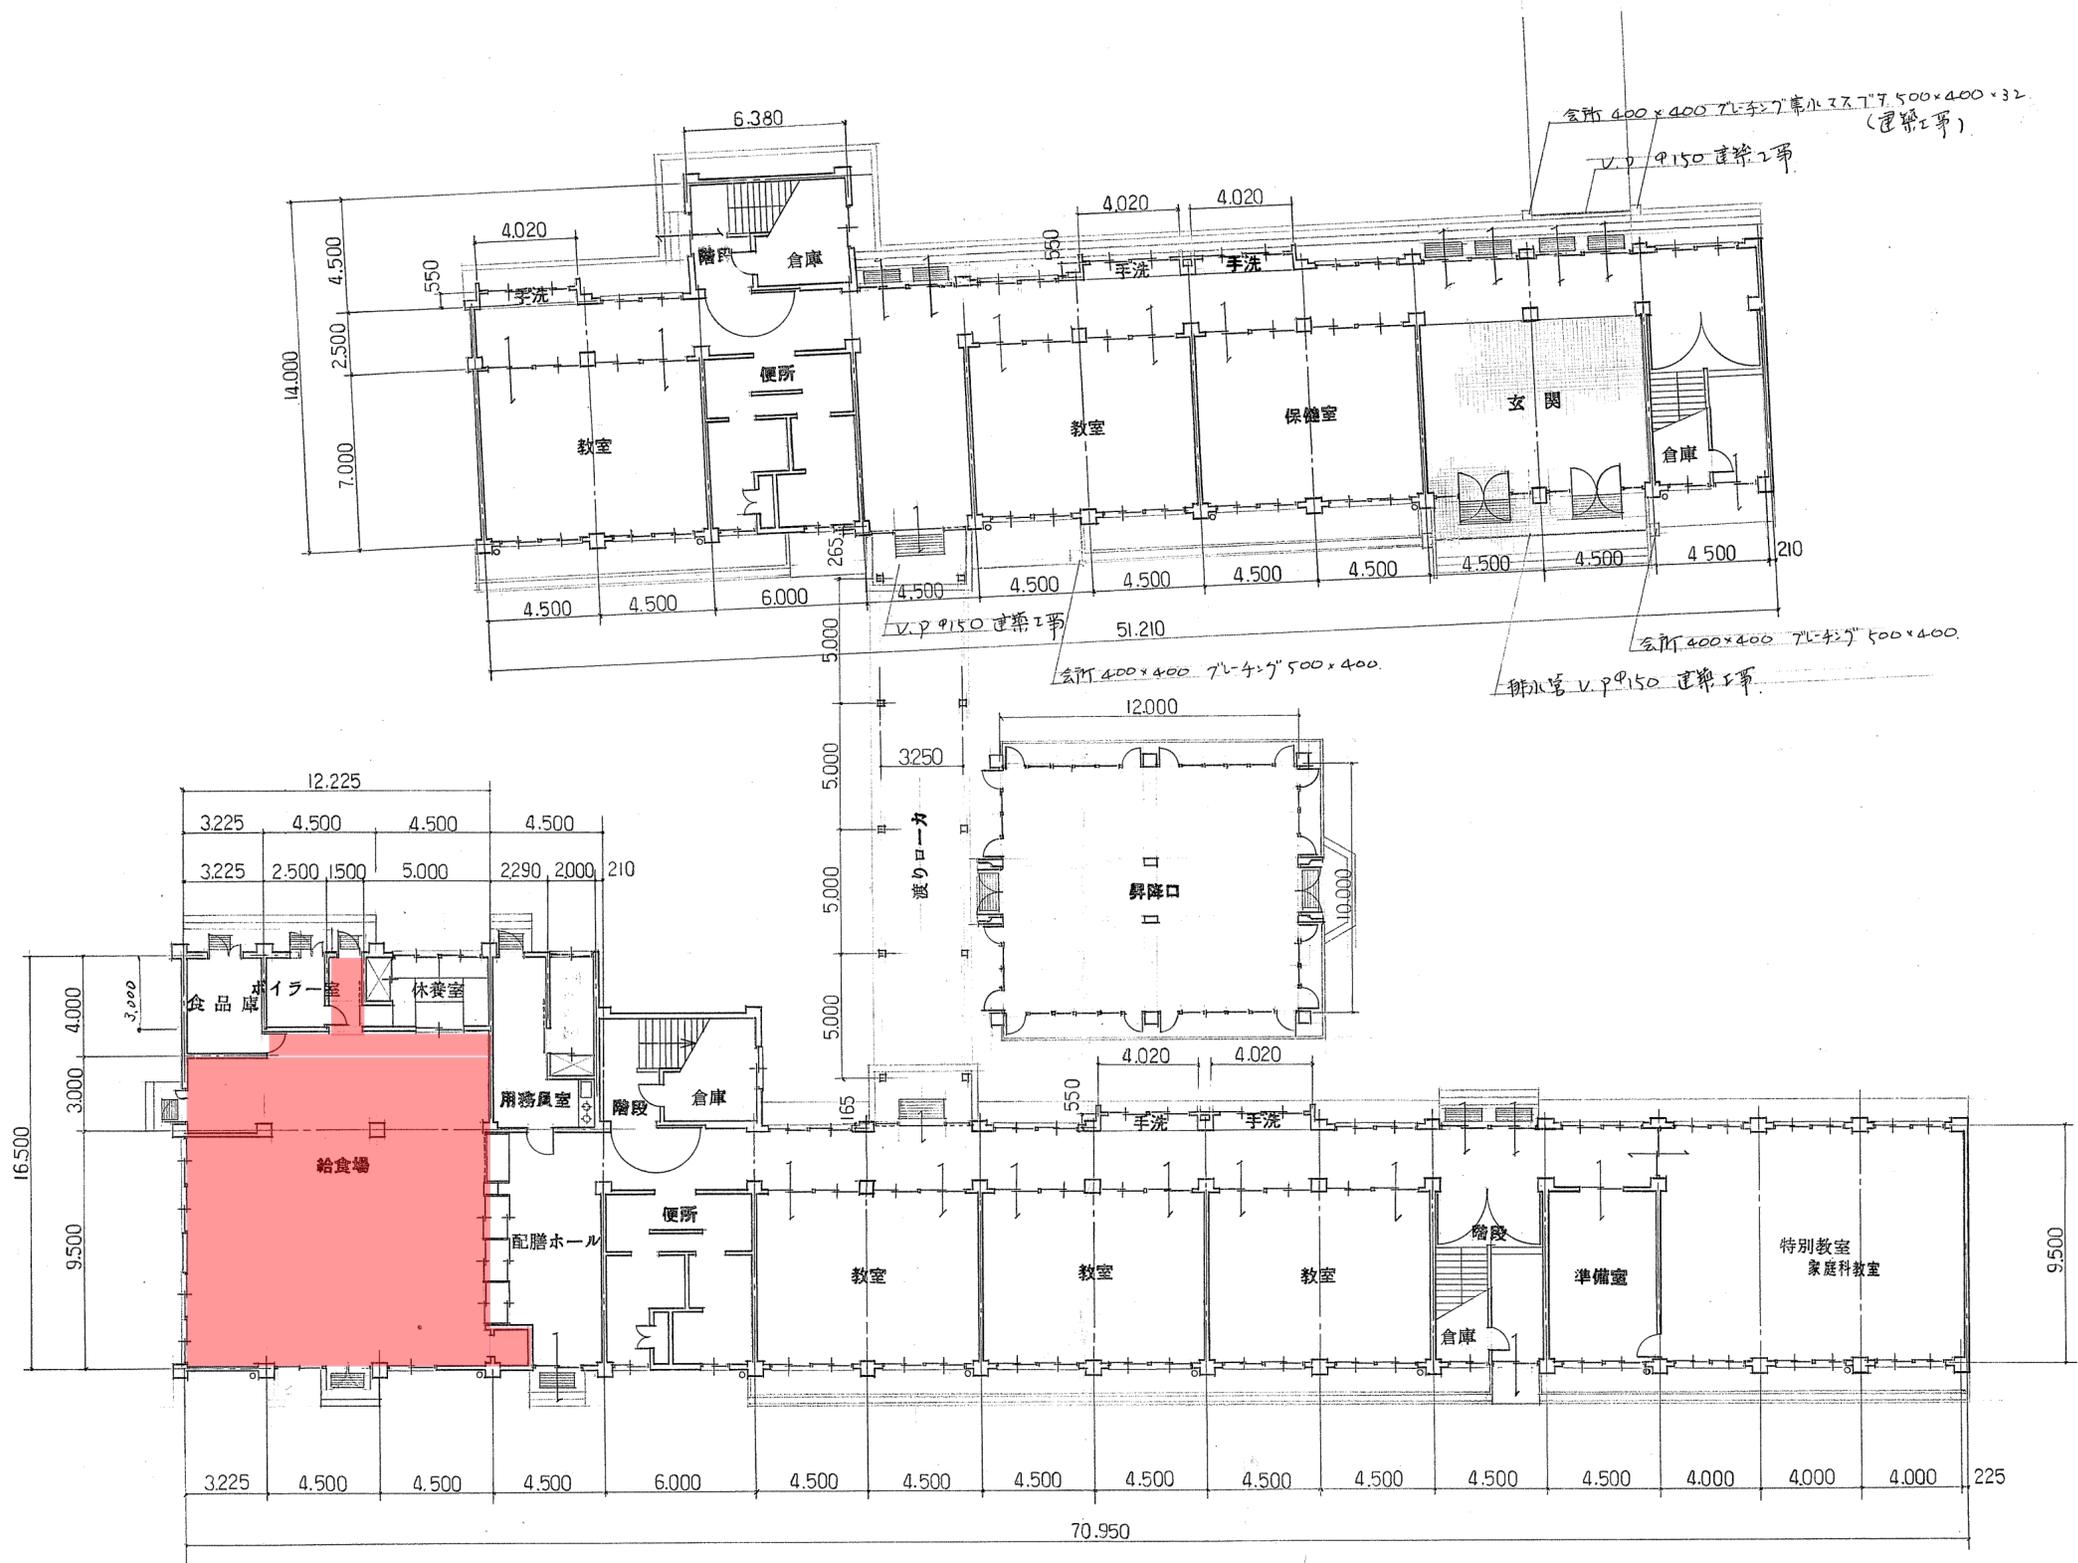

施設の 配置図	縮尺 0 10 20 30 40 m	1/1200 A4判用			学校名 屋島東小学校	調査番号	(都道府県)	(市町村)	(学校)	備考
		37	201	1139						



凡例	
建 物	
⊖	未とりこわし建物
⊖	危険建物
借	借用建物
一時	一時使用建物
⊖	屋外教育環境整備事業によるもの
自	自転車置き場
倉	倉庫
吹	吹抜け渡廊下
門	正門, 通用門
温	温室
簡	簡易な小規模構造物

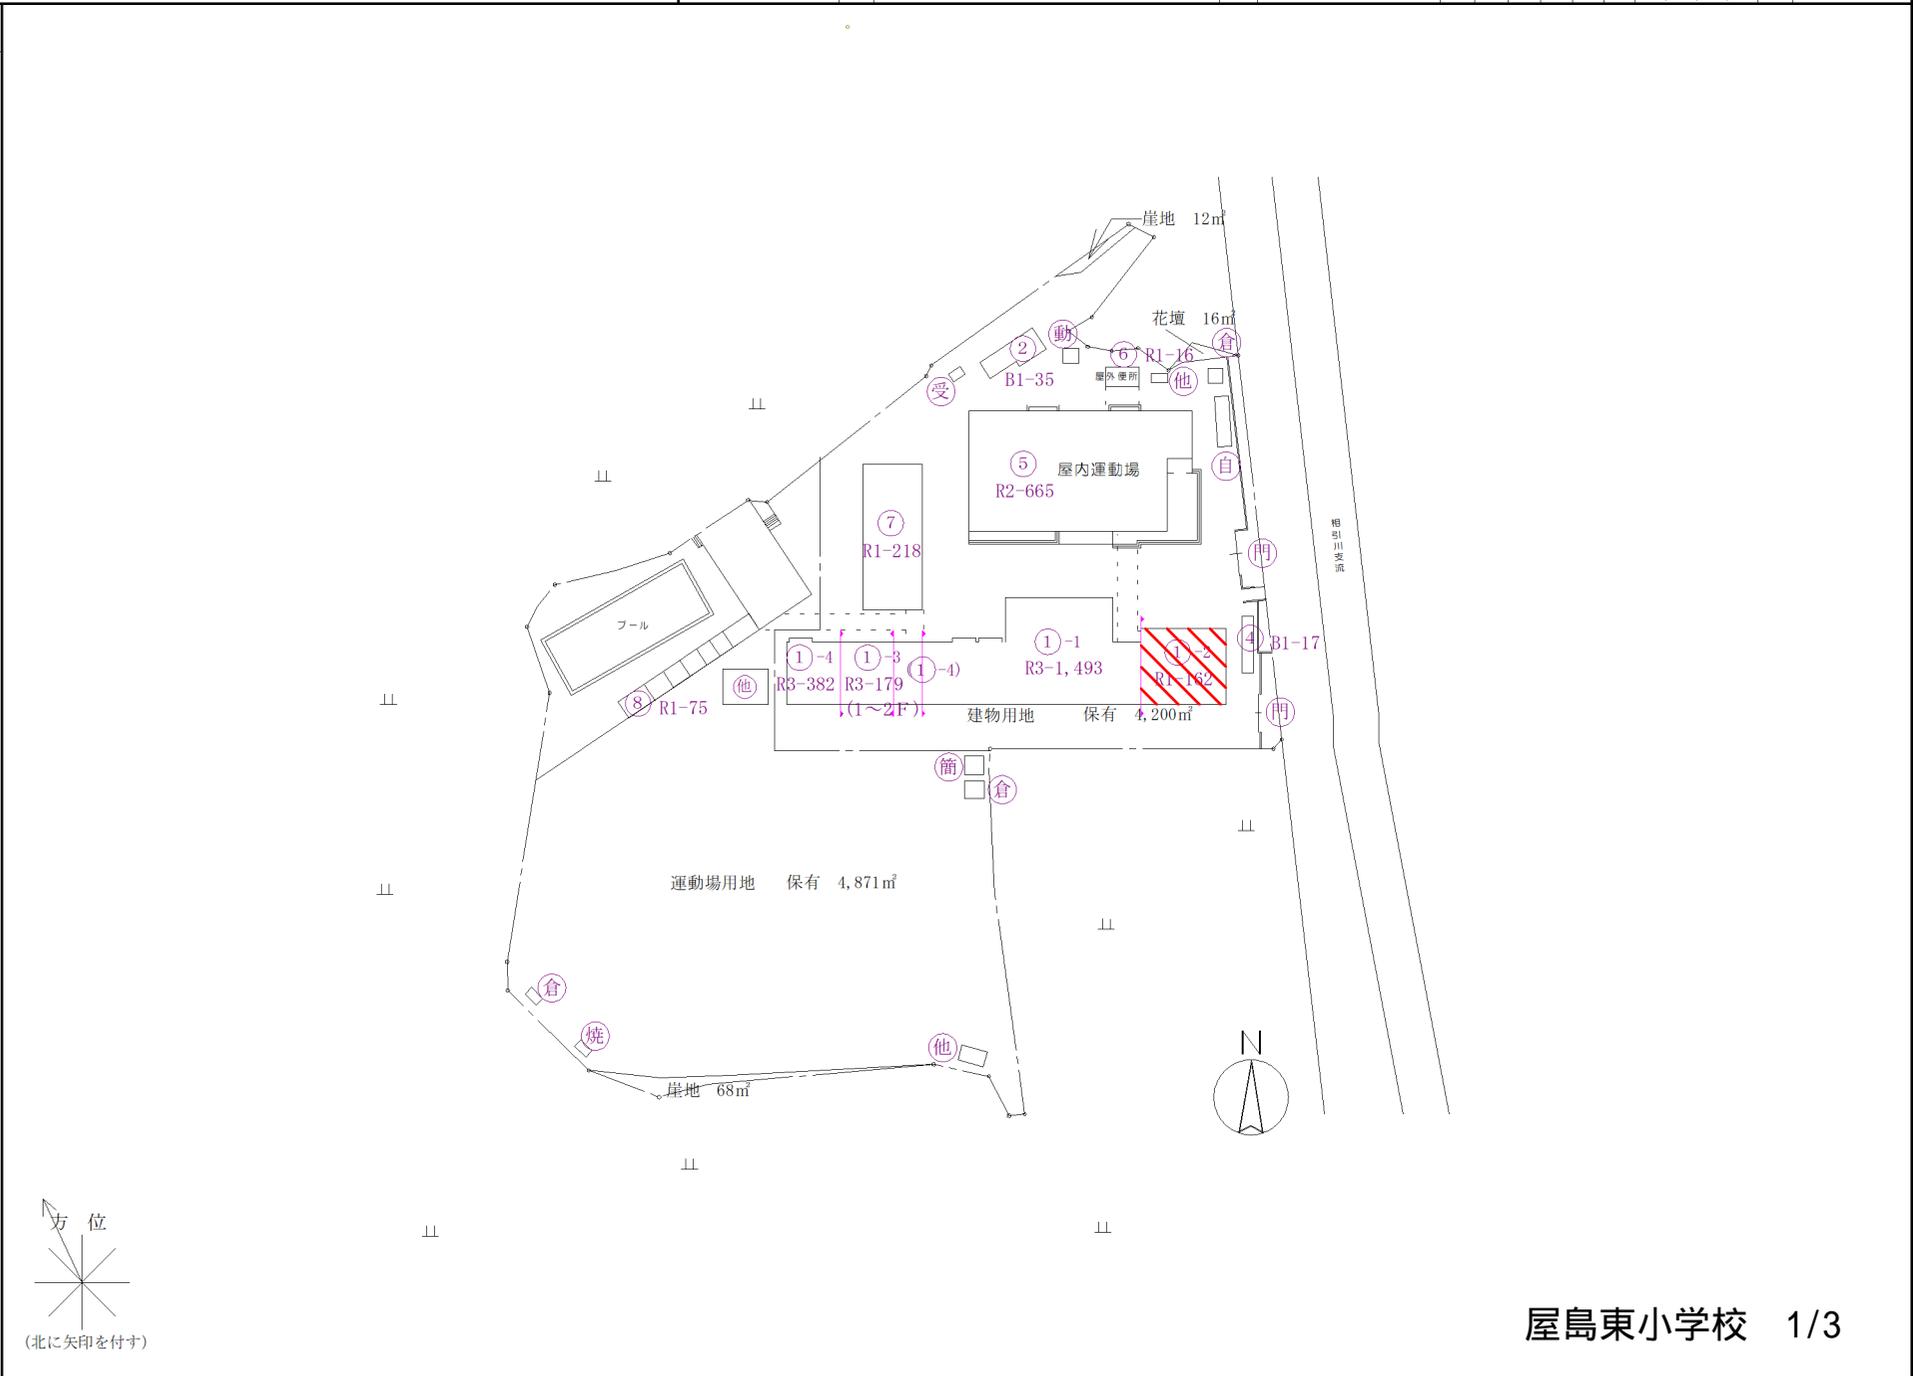

平面図	縮尺	1/600 A4判用		学校名	屋島東小学校	調査番号	(都道府県)	(市町村)	(学校)	備考
		0	10				20	m	37	

1 F

- 普通教室
- 特別支援学級
- 理科
- 音楽室
- 家庭調理
- 図画・工作室
- 美術室
- 工作室
- 図書室
- 視聴覚室
- 教材室
- 特別活動室
- 技術教室
- 生活科室
- 教育相談室
- 児童会室
- 多目的室
- 放送室
- 保健室
- コンピュータ室
- 校長室
- 職員室
- 更衣室
- 会議室
- WC トイレ
- 理科準備室
- 家庭科準備室
- 給食場

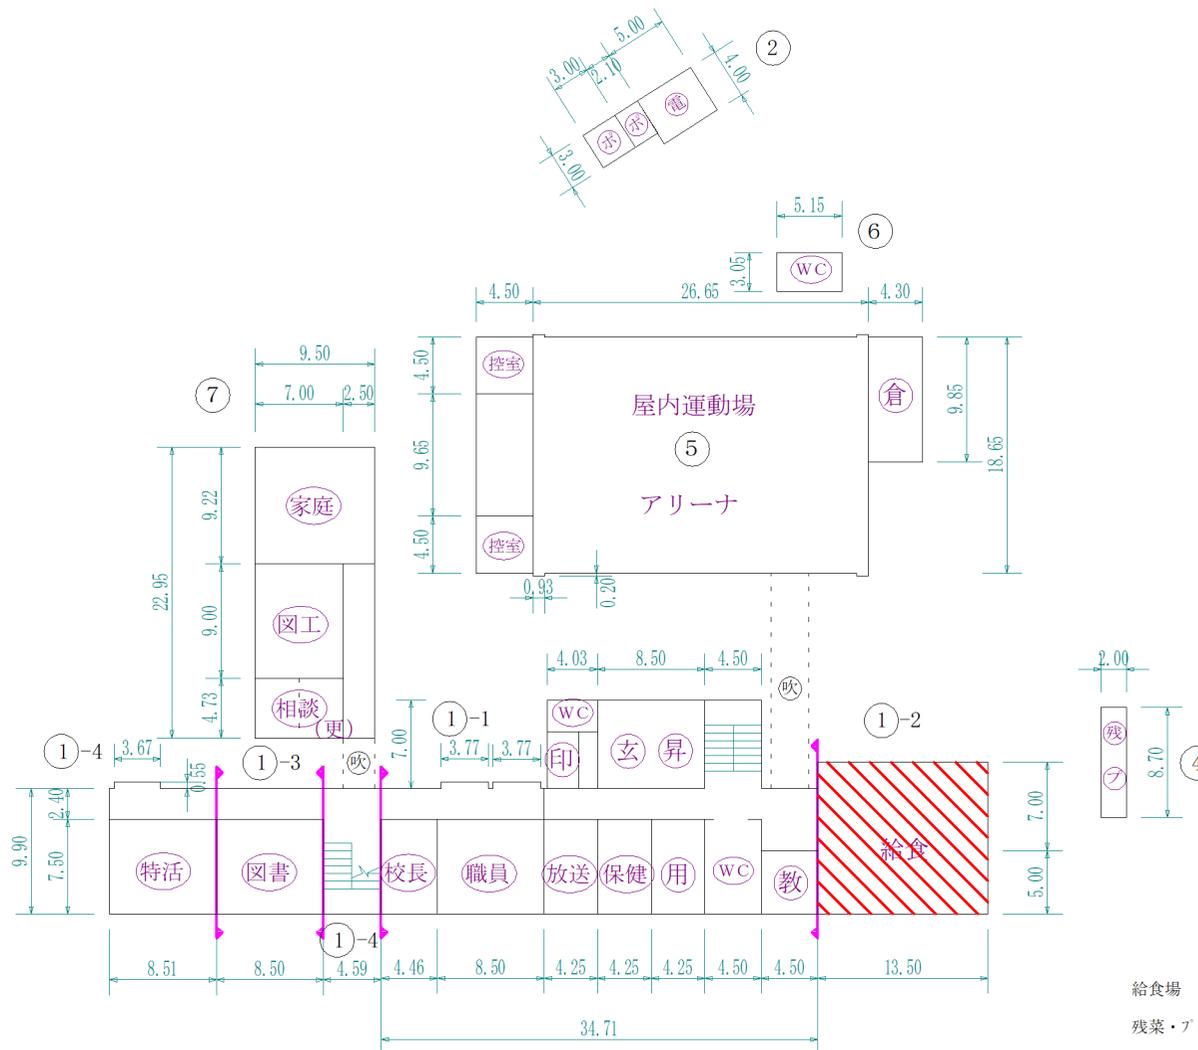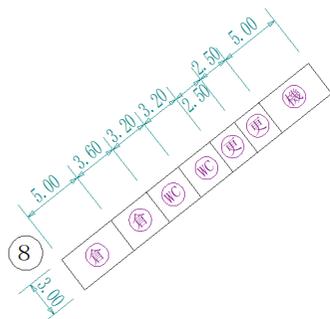


給食場 16.2㎡
 残菜・プロパン 1.7㎡
 プール専用付属室 7.5㎡

施設の 配置図	縮尺 0 10 20 30 40 m	1/1200 A4判用	学校名 屋島西小学校	調査番号 372011140	(都道府県)	(市町村)	(学校)	備考 62

凡例


建物


- ⊖ 未とりこわし建物
- ⊖ 危険建物
- 借 借用建物
- 一時 一時使用建物
- ⊖ 屋外 屋外教育環境整備事業によるもの

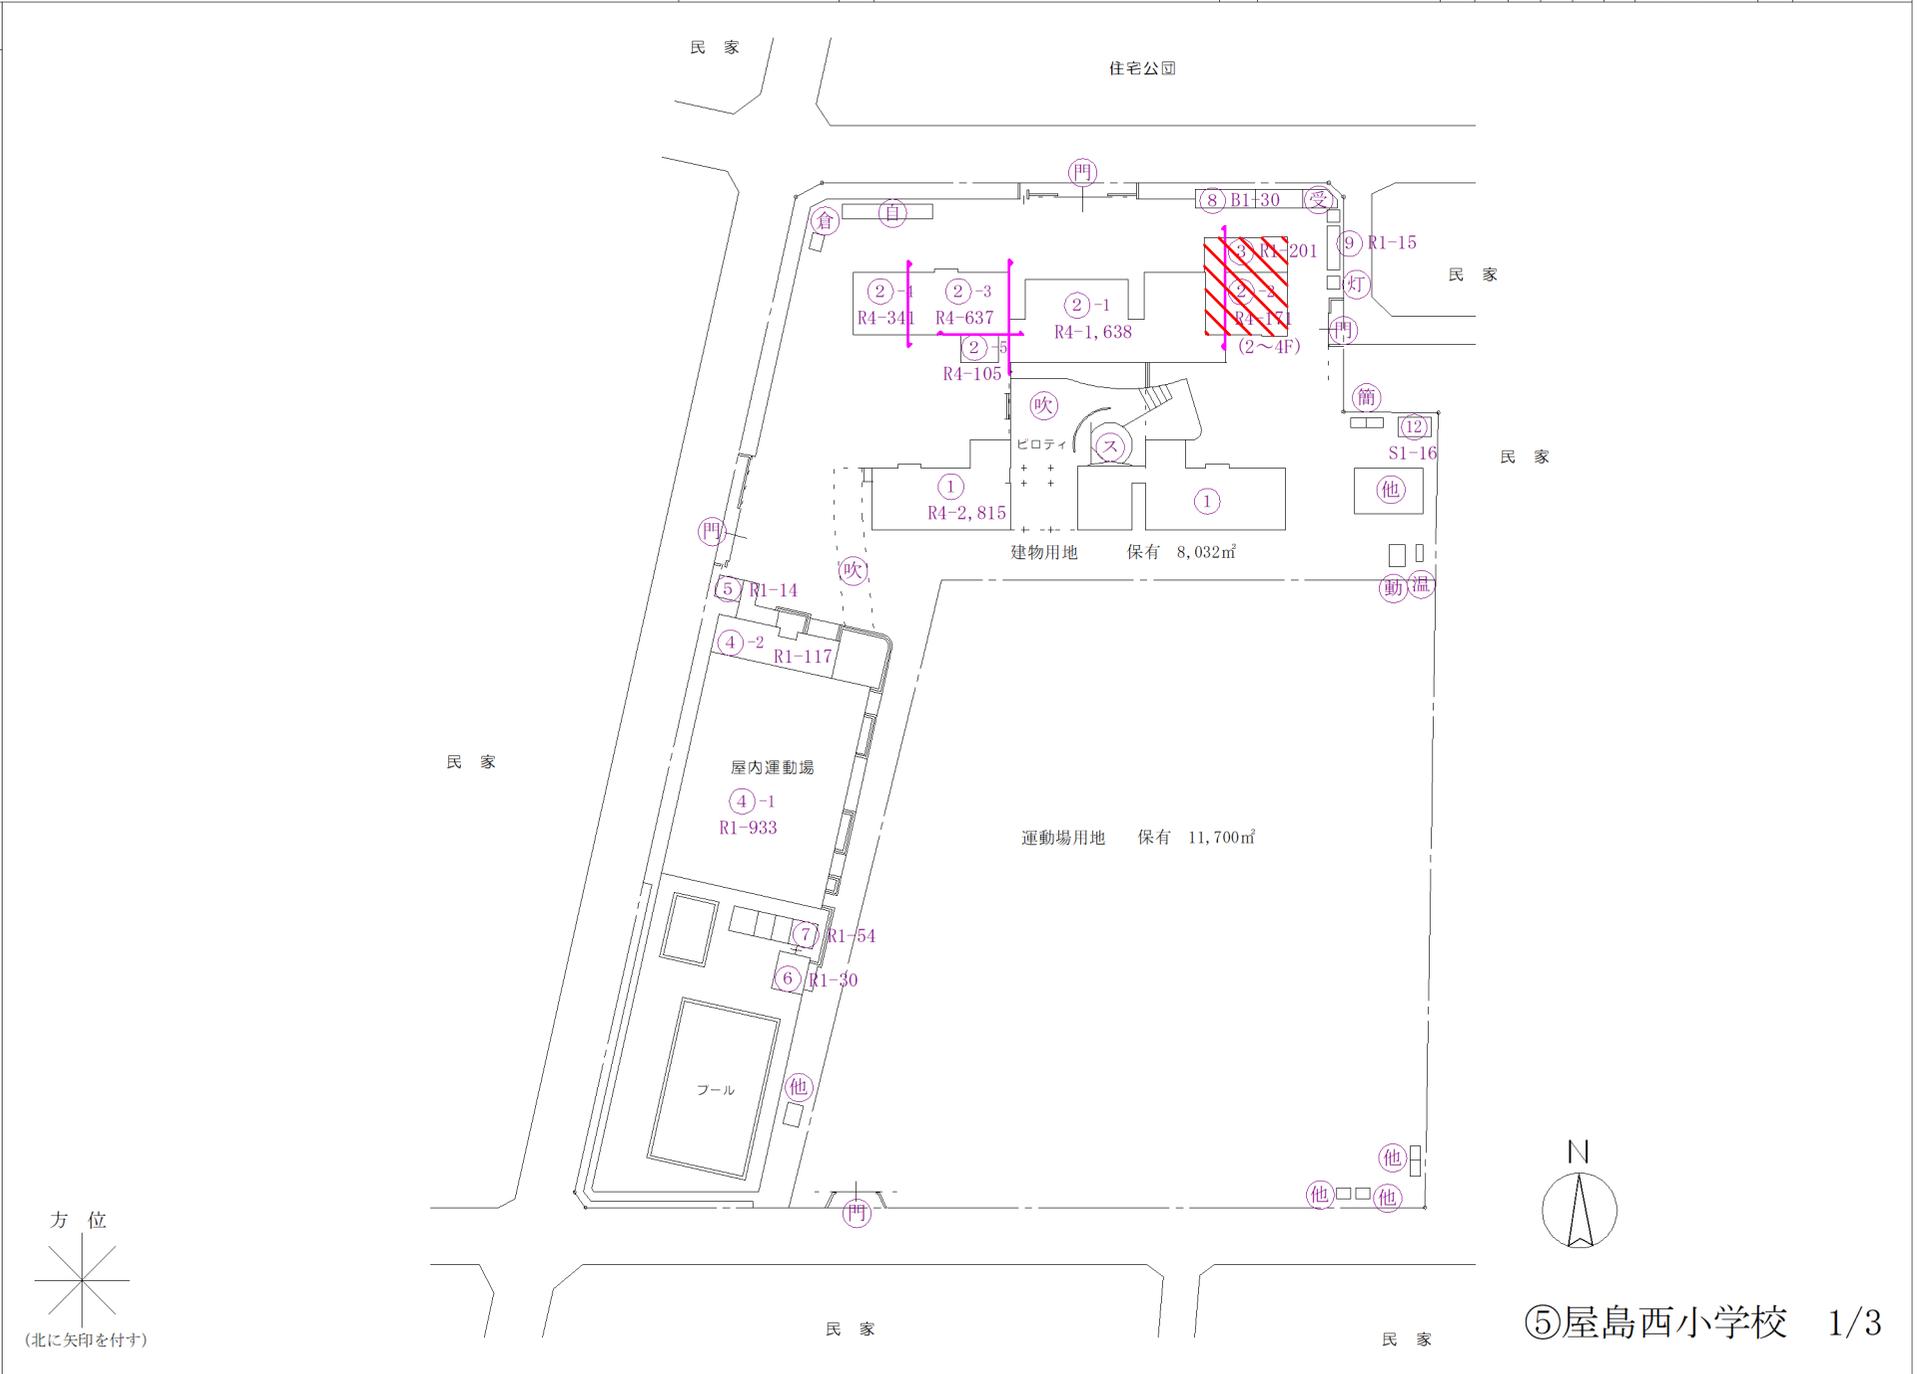

平面図	縮尺	1/600	A4判用	学校名	屋島西小学校	調査番号	(都道府県)	(市町村)	(学校)	備考
		0	10	20	m		37	201	1140	62

- 普通教室
- 特別支援学級
- 理科
- 音楽室
- 家庭調理
- 図工・図画・工作室
- 美術室
- 工作室
- 図書室
- 視聴覚室
- 教材室
- 特活特別活動室
- 技術教室
- 生活科室
- 教育相談室
- 児童会室
- 多目的室
- 放送室
- 保健室
- コンピュータ室
- 校長室
- 職員室
- 更衣室
- 会議室
- トイレ
- 理科準備室
- 家庭科準備室
- 給食場
- 通級教室

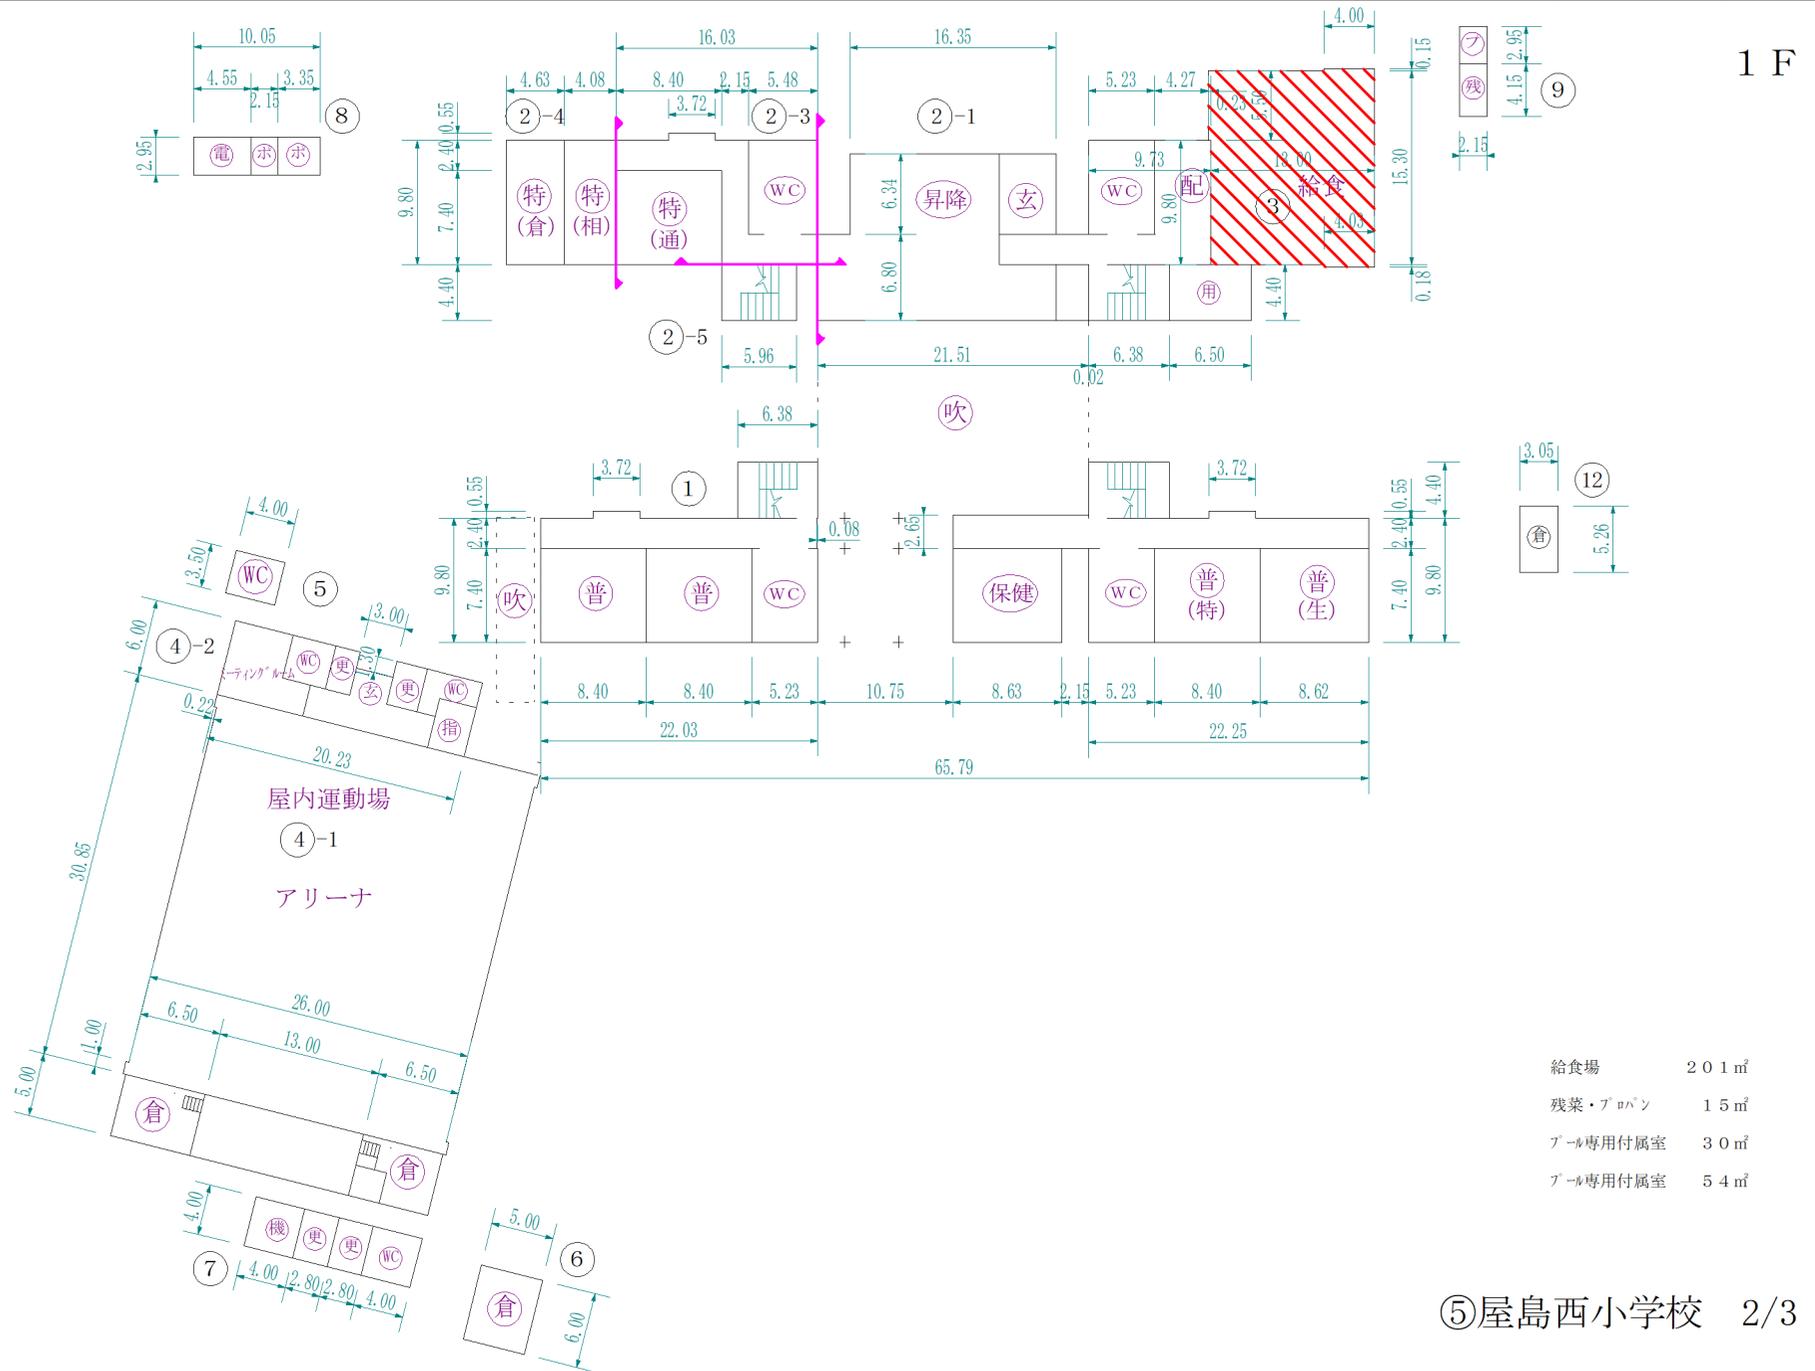


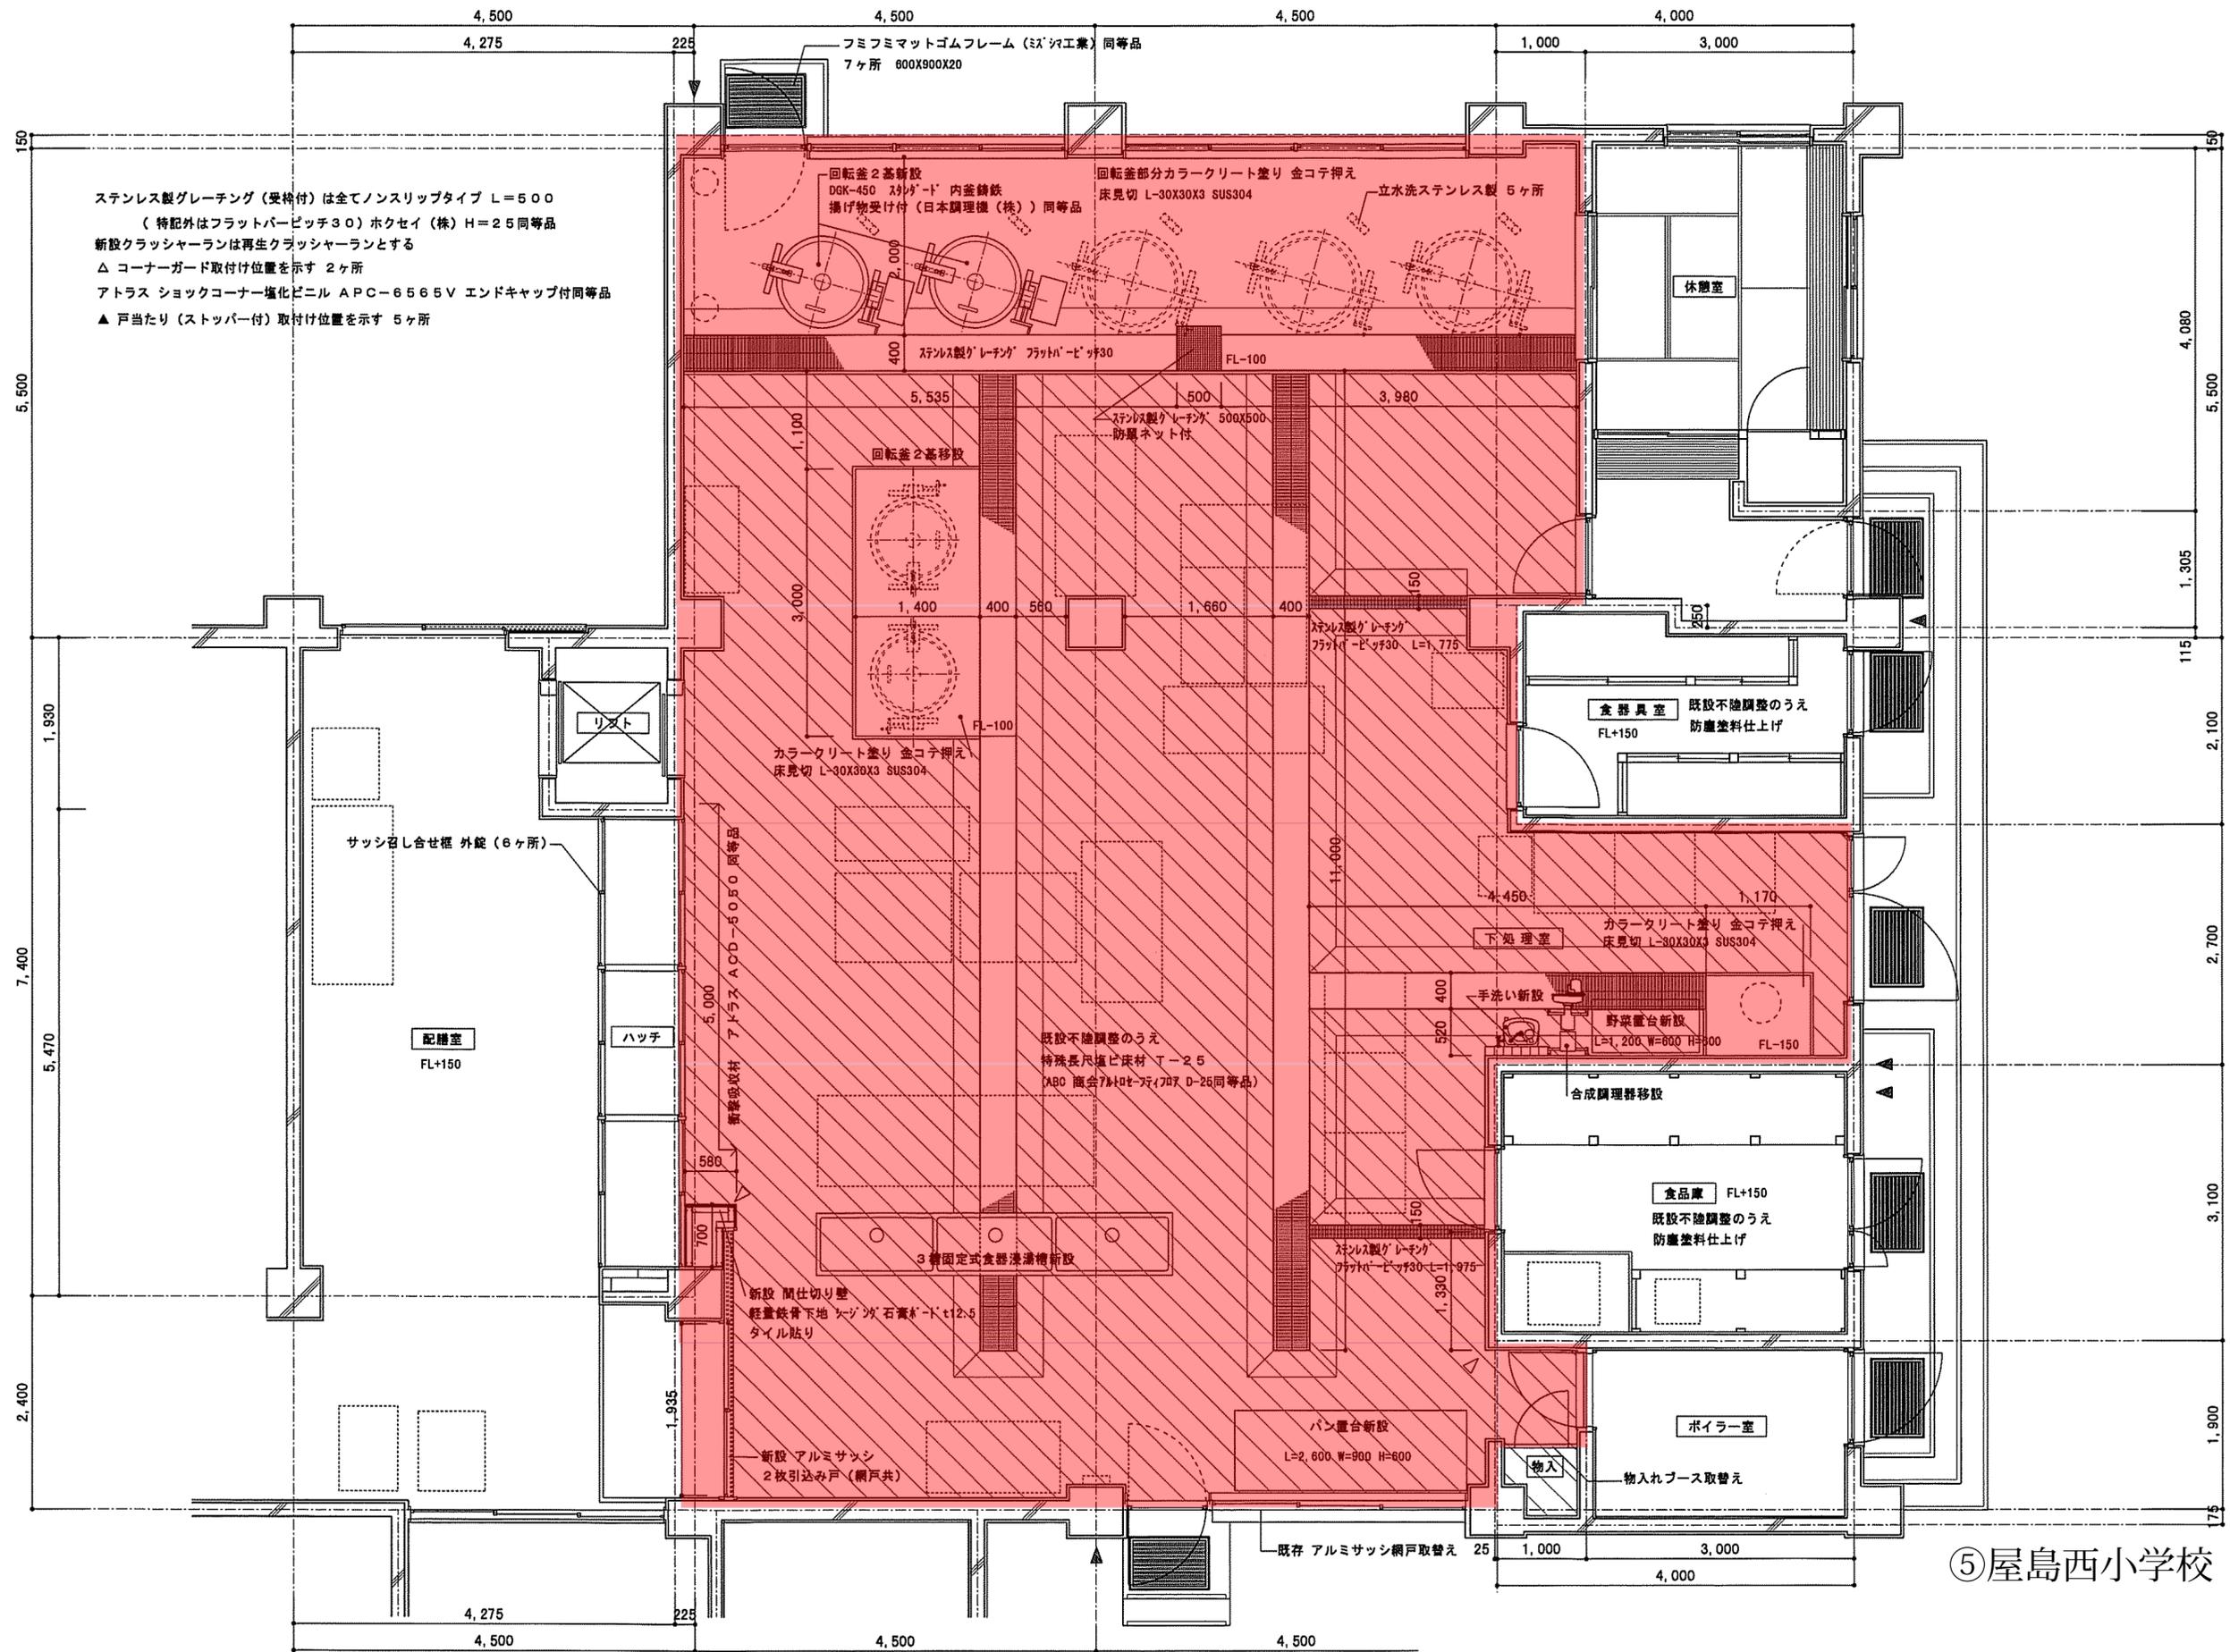

(令和07年度)


施設の 配置図	縮尺	1/1200 A4判用					学校名	古高松小学校	調査番号	(都道府県)	(市町村)	(学校)	備考
		0	10	20	30	40				m	37	201	

凡例	
建物	
(未)	未とりこわし建物
(危)	危険建物
(借)	借用建物
(一時)	一時使用建物
(屋外)	屋外教育環境整備事業によるもの
(自)	自転車置き場
(倉)	倉庫
(吹)	吹抜け渡廊下
(門)	正門、通用門
(温)	温室
(簡)	簡易な小規模構造物

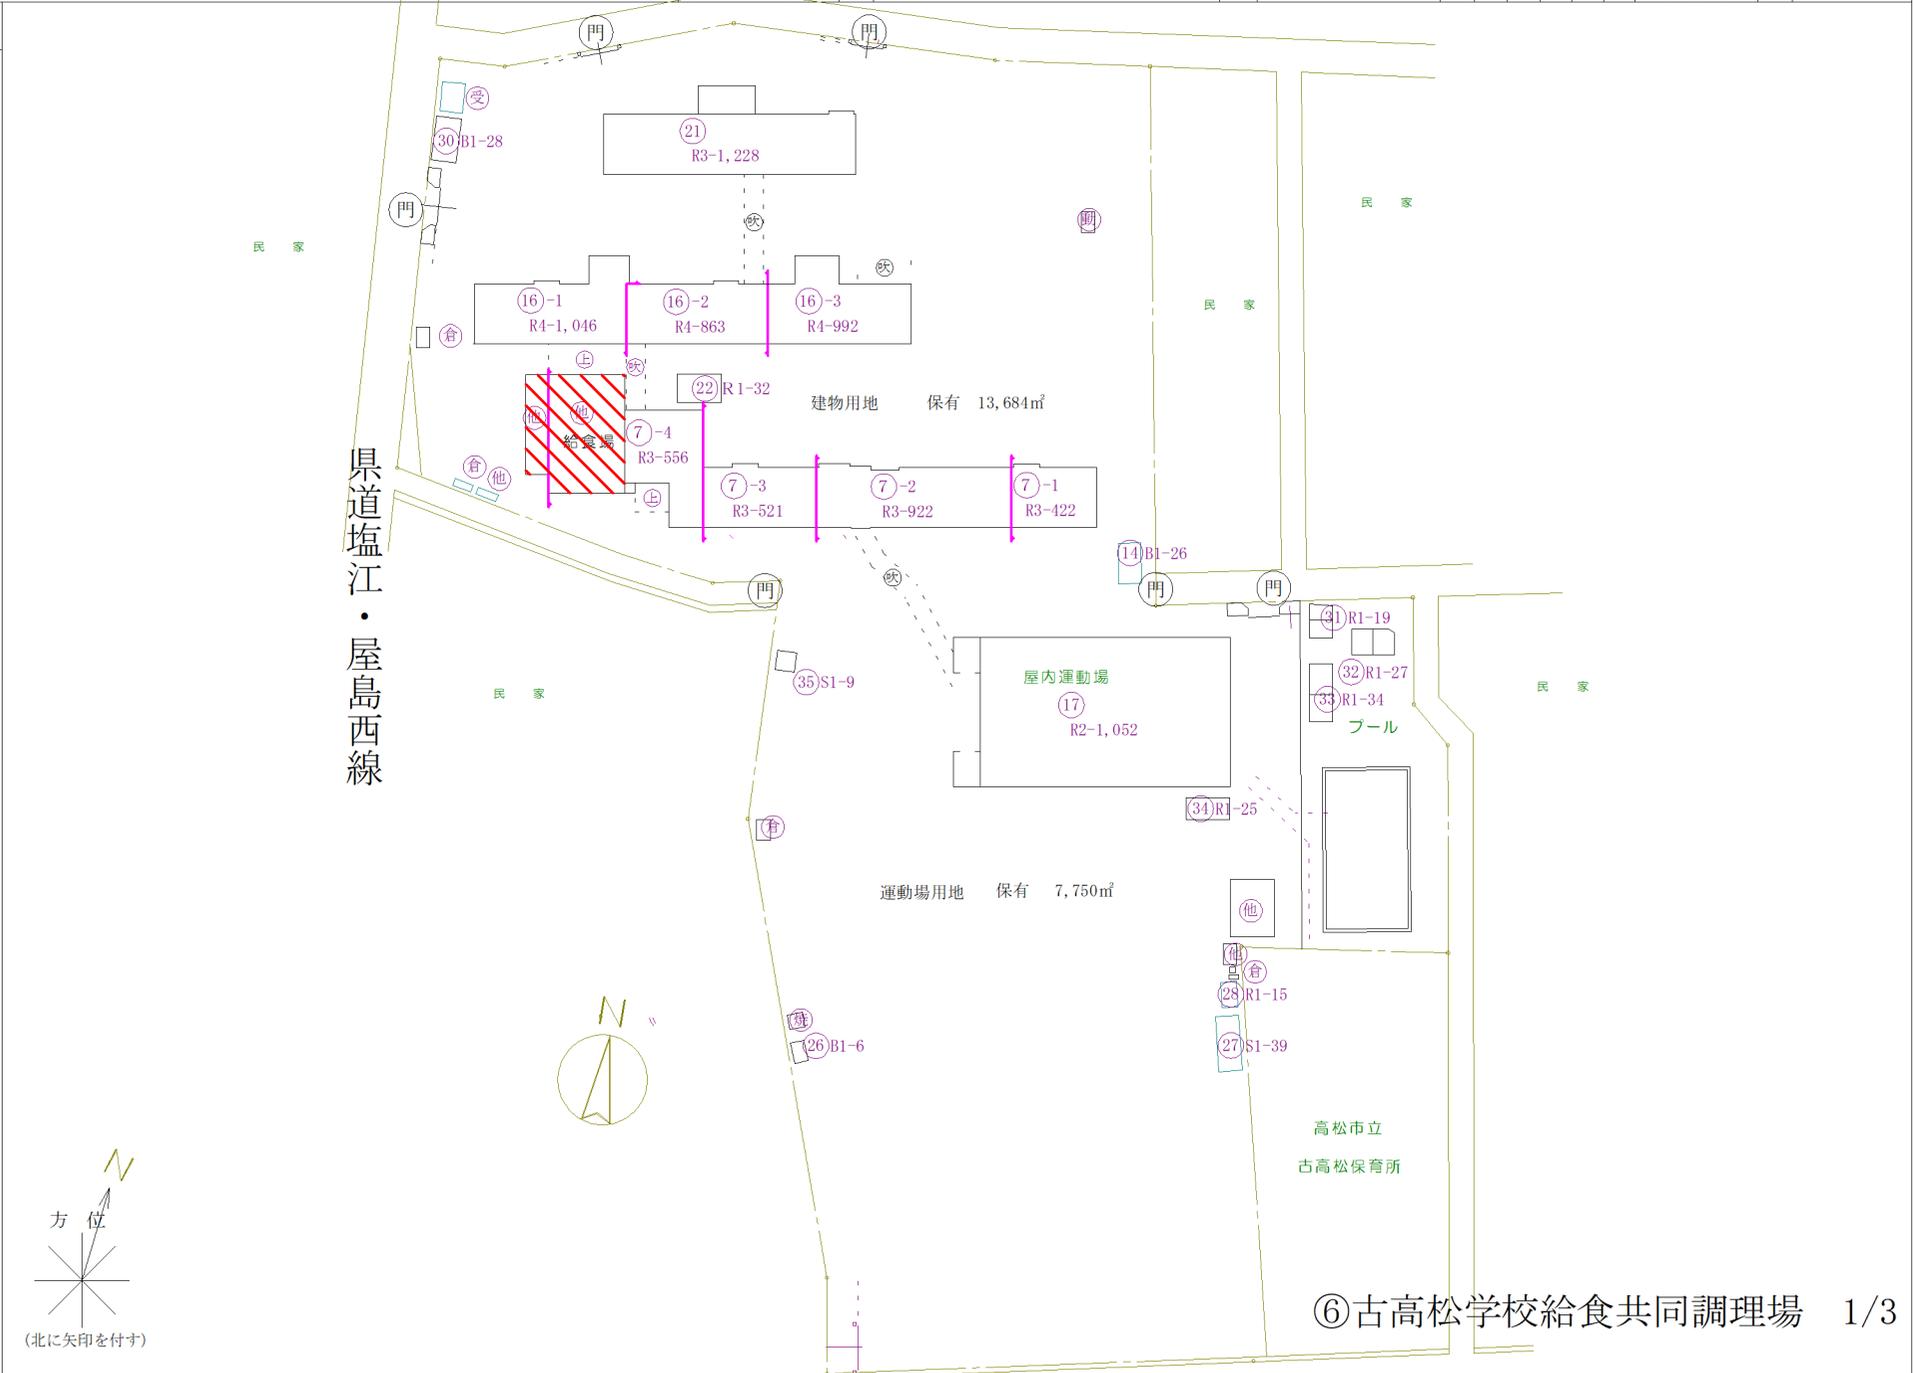


⑥古高松学校給食共同調理場 1/3

平面図	縮尺	1/600	A4判用	学校名	古高松小 学校	調査番号	(都道府県)	(市町村)	(学校)	備考
		0	10	20	m		37	201	1113	35

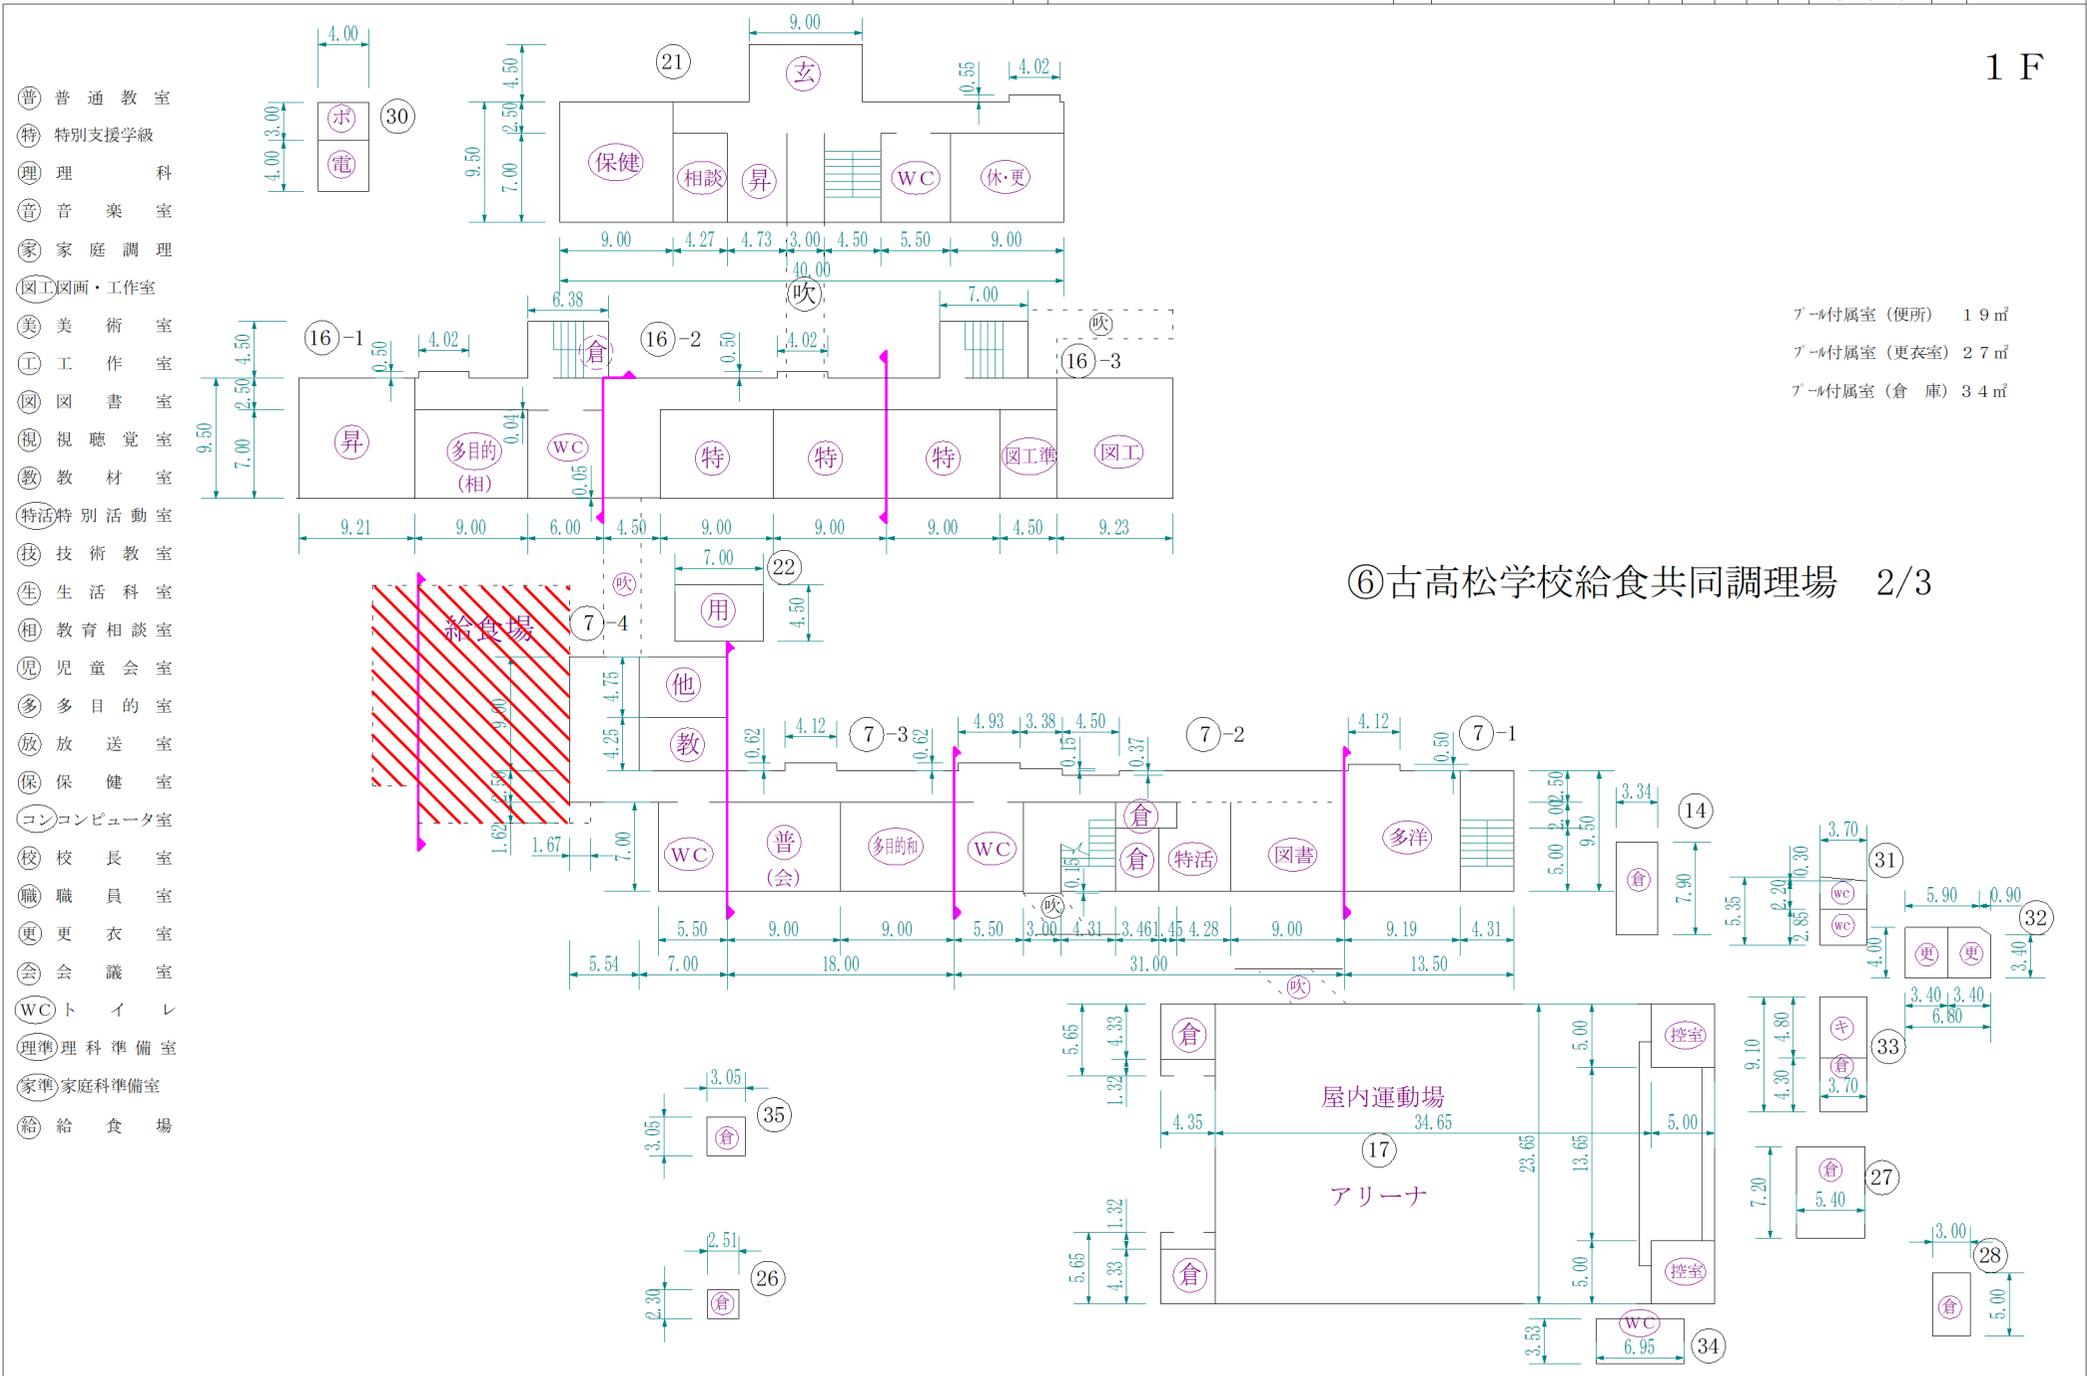

⑥古高松学校給食共同調理場 2/3

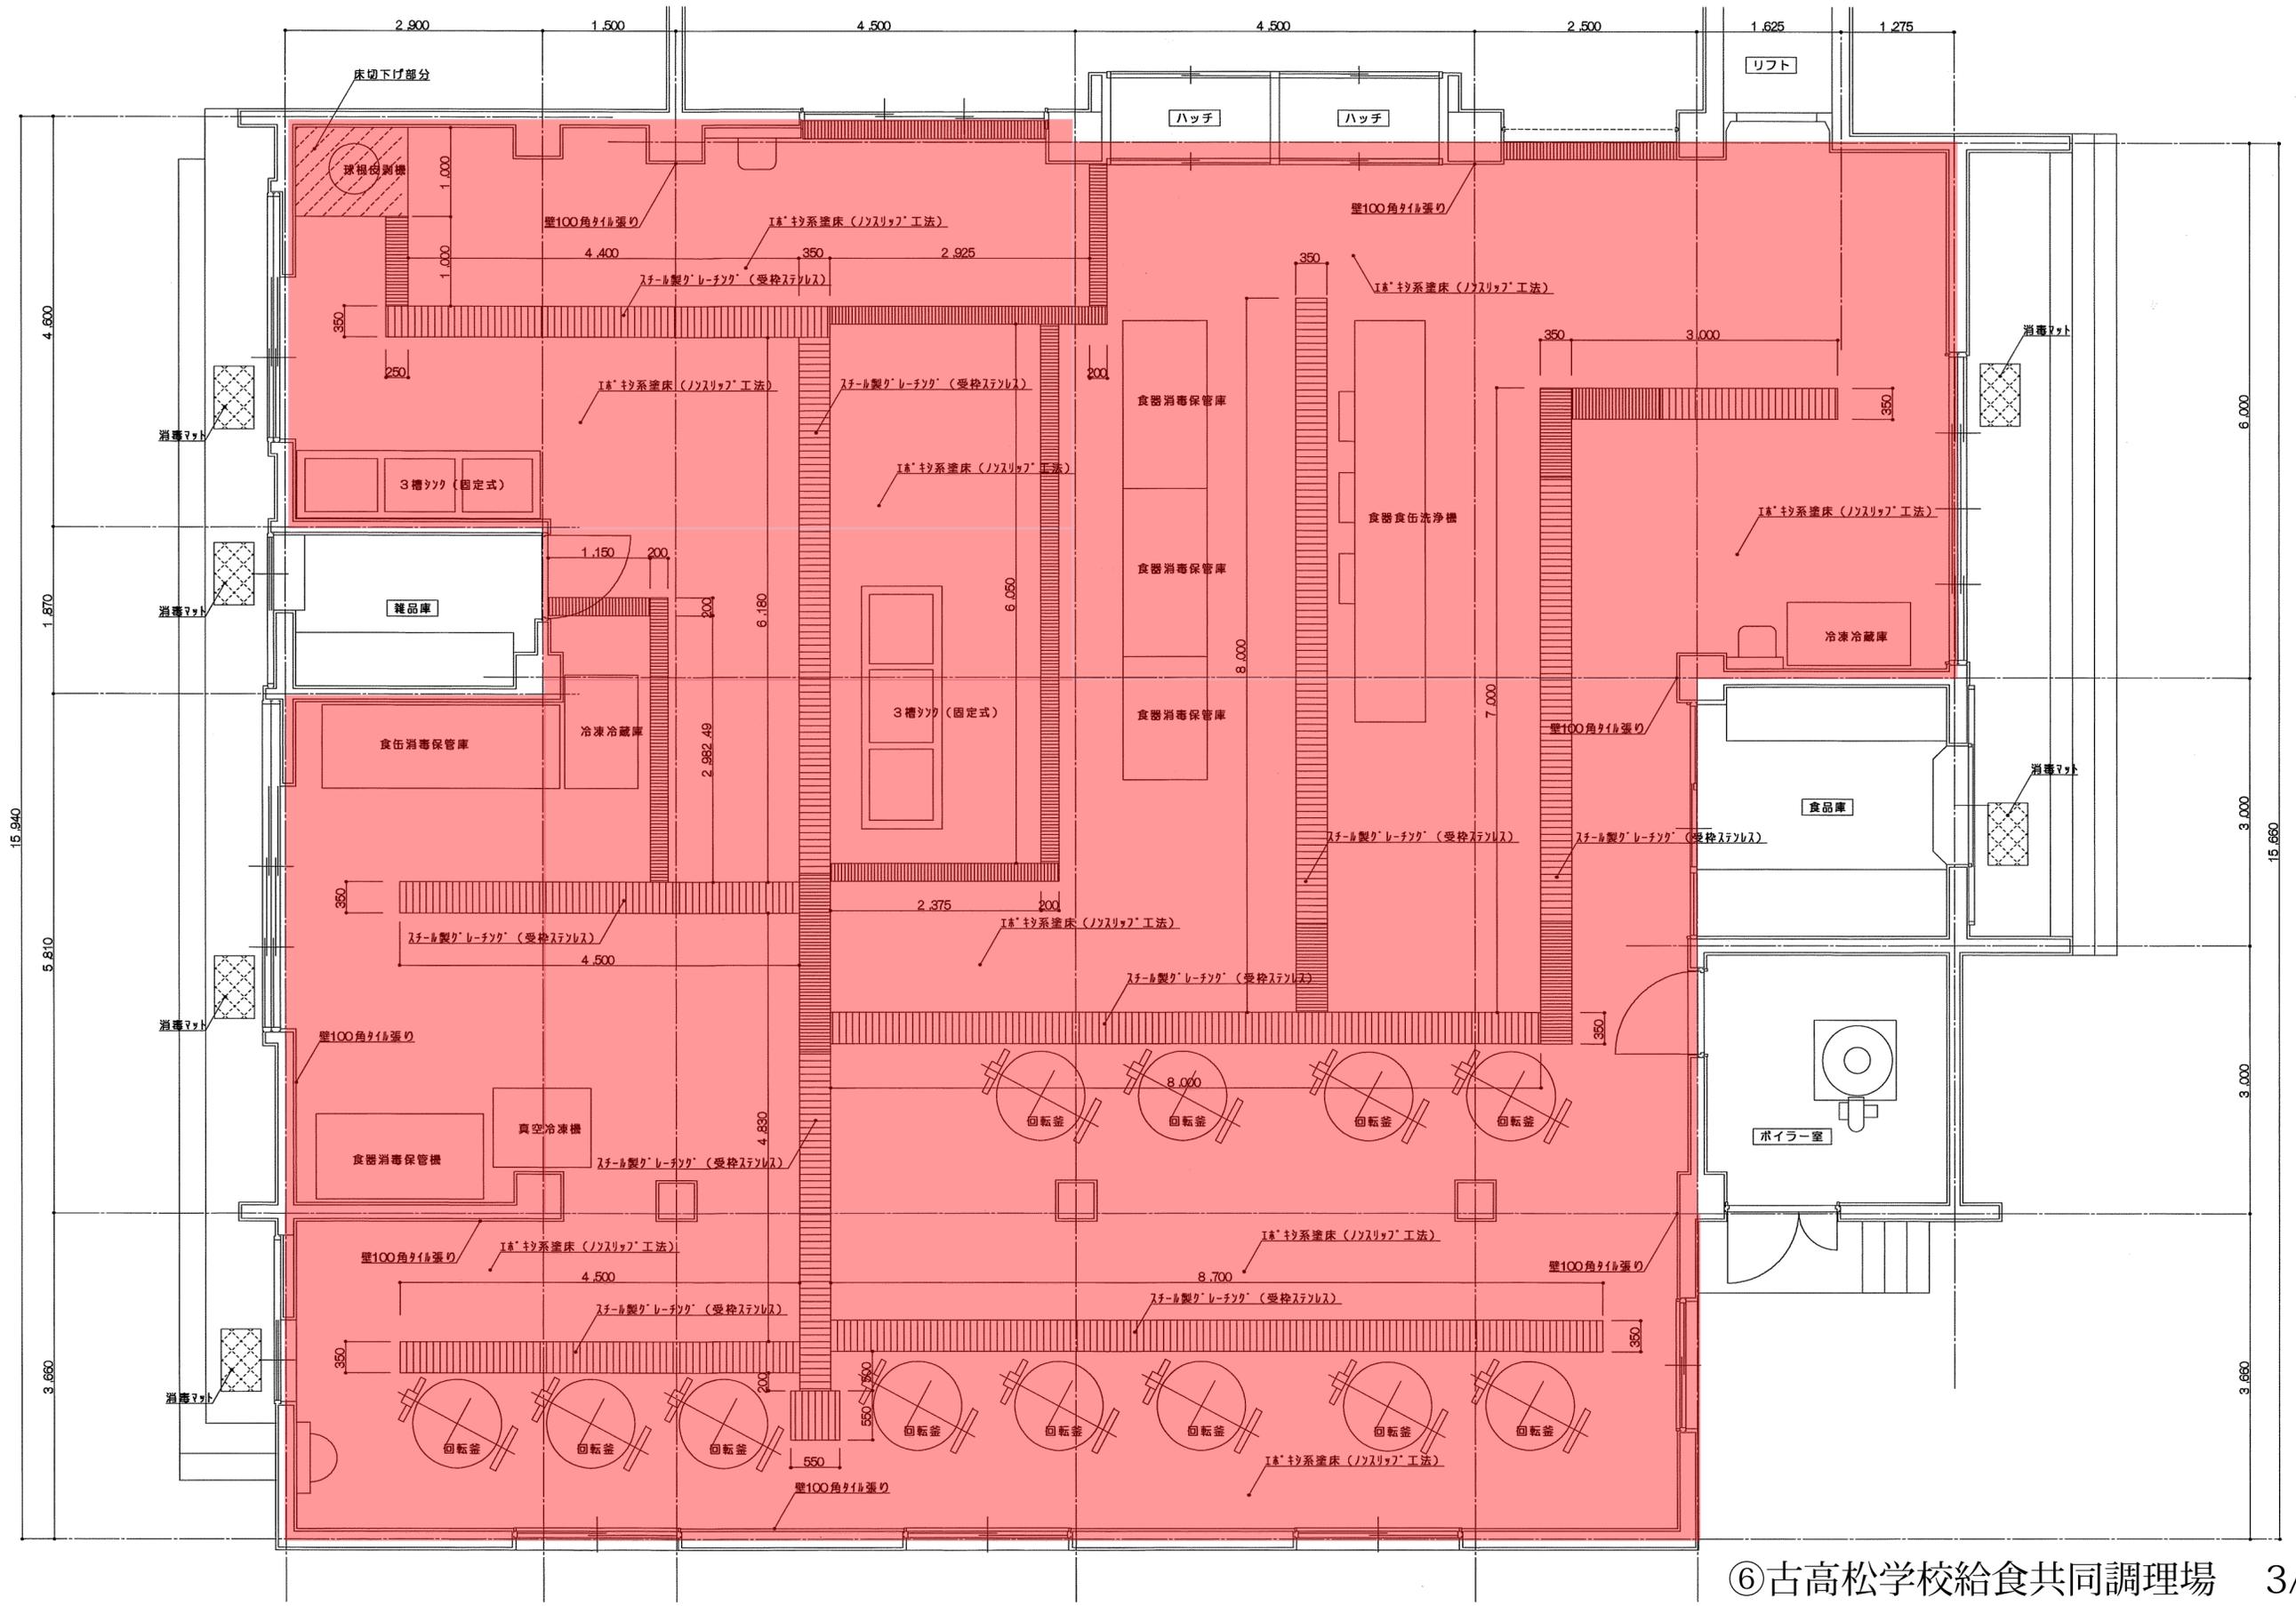


⑥古高松学校給食共同調理場 3/3

記
事

施設の 配置図	縮尺	1/1200 A4判用				学校名	屋島小 学校	調査番号	(都道府県)	(市町村)	(学校)	備考
		0	10	20	30				40	m	37	

凡 例	
建 物	
(未)	未とりこわし建物
(危)	危険建物
(借)	借用建物
(一時)	一時使用建物
(屋外)	屋外教育環境整備事業によるもの
(自)	自転車置き場
(倉)	倉庫
(吹)	吹抜け渡廊下
(門)	正門, 通用門
(温)	温室
(簡)	簡易な小規模構造物

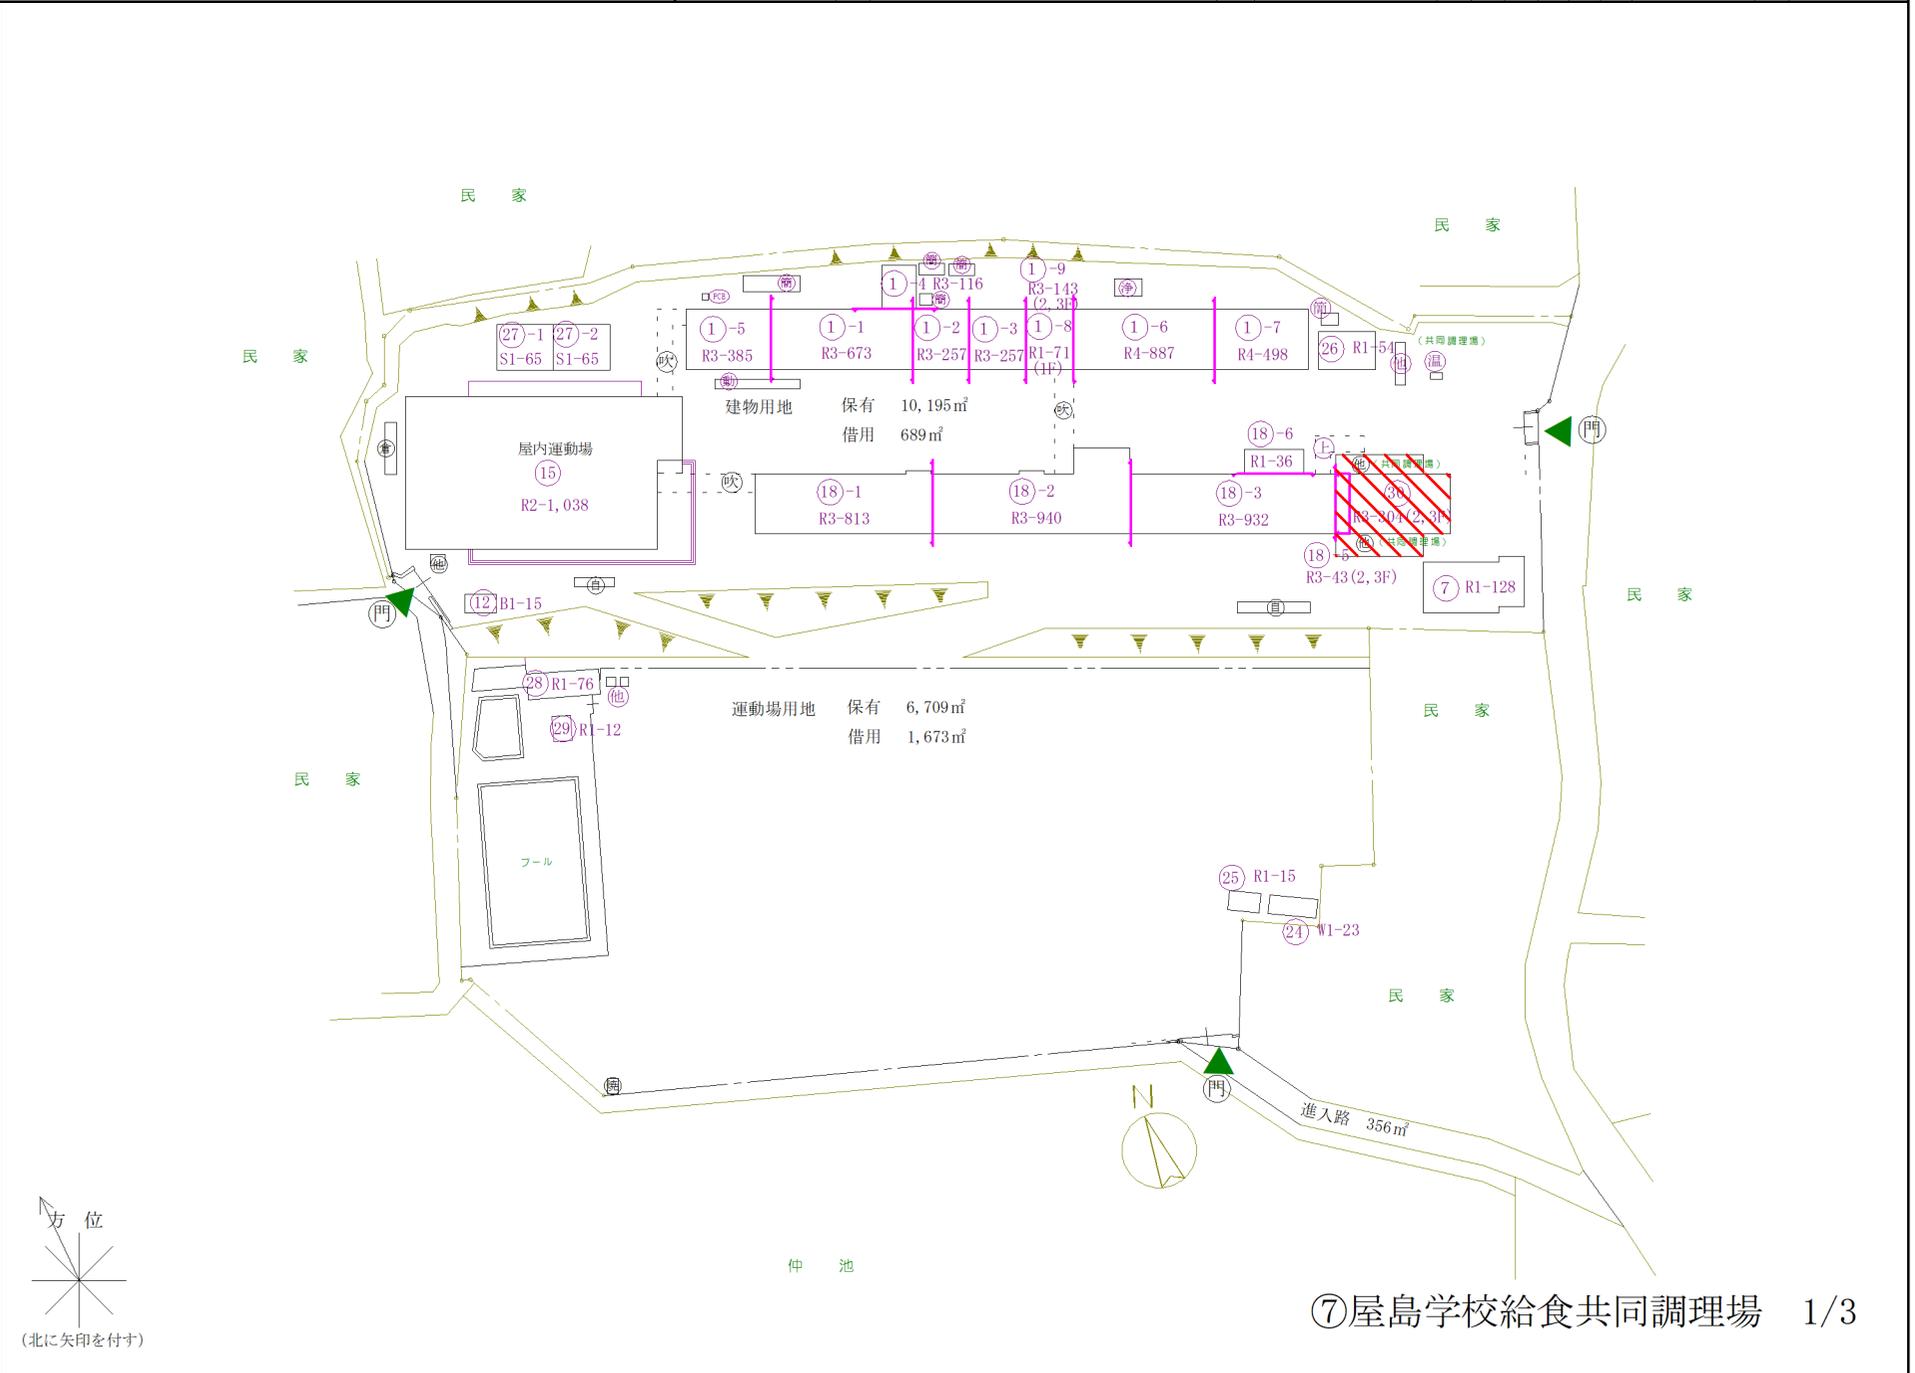


⑦屋島学校給食共同調理場 1/3

平面図	縮尺	1/600 A4判用	学校名	屋島小学校	調査番号	(都道府県)	(市町村)	(学校)	備考
	0	10	20	m		37	201	1114	36

1F


- ⊕ 普通教室
- ⊕ 特別支援学級
- ⊕ 理科
- ⊕ 音楽室
- ⊕ 家庭調理
- ⊕ 図工・画・工作室
- ⊕ 美術室
- ⊕ 工作室
- ⊕ 図書室
- ⊕ 視聴覚室
- ⊕ 教材室
- ⊕ 特別活動室
- ⊕ 技術教室
- ⊕ 生活科室
- ⊕ 教育相談室
- ⊕ 児童会室
- ⊕ 多目的室
- ⊕ 放送室
- ⊕ 保健室
- ⊕ コンピュータ室
- ⊕ 校長室
- ⊕ 職員室
- ⊕ 更衣室
- ⊕ 会議室
- ⊕ トイレ
- ⊕ 理科準備室
- ⊕ 家庭科準備室
- ⊕ 給食場

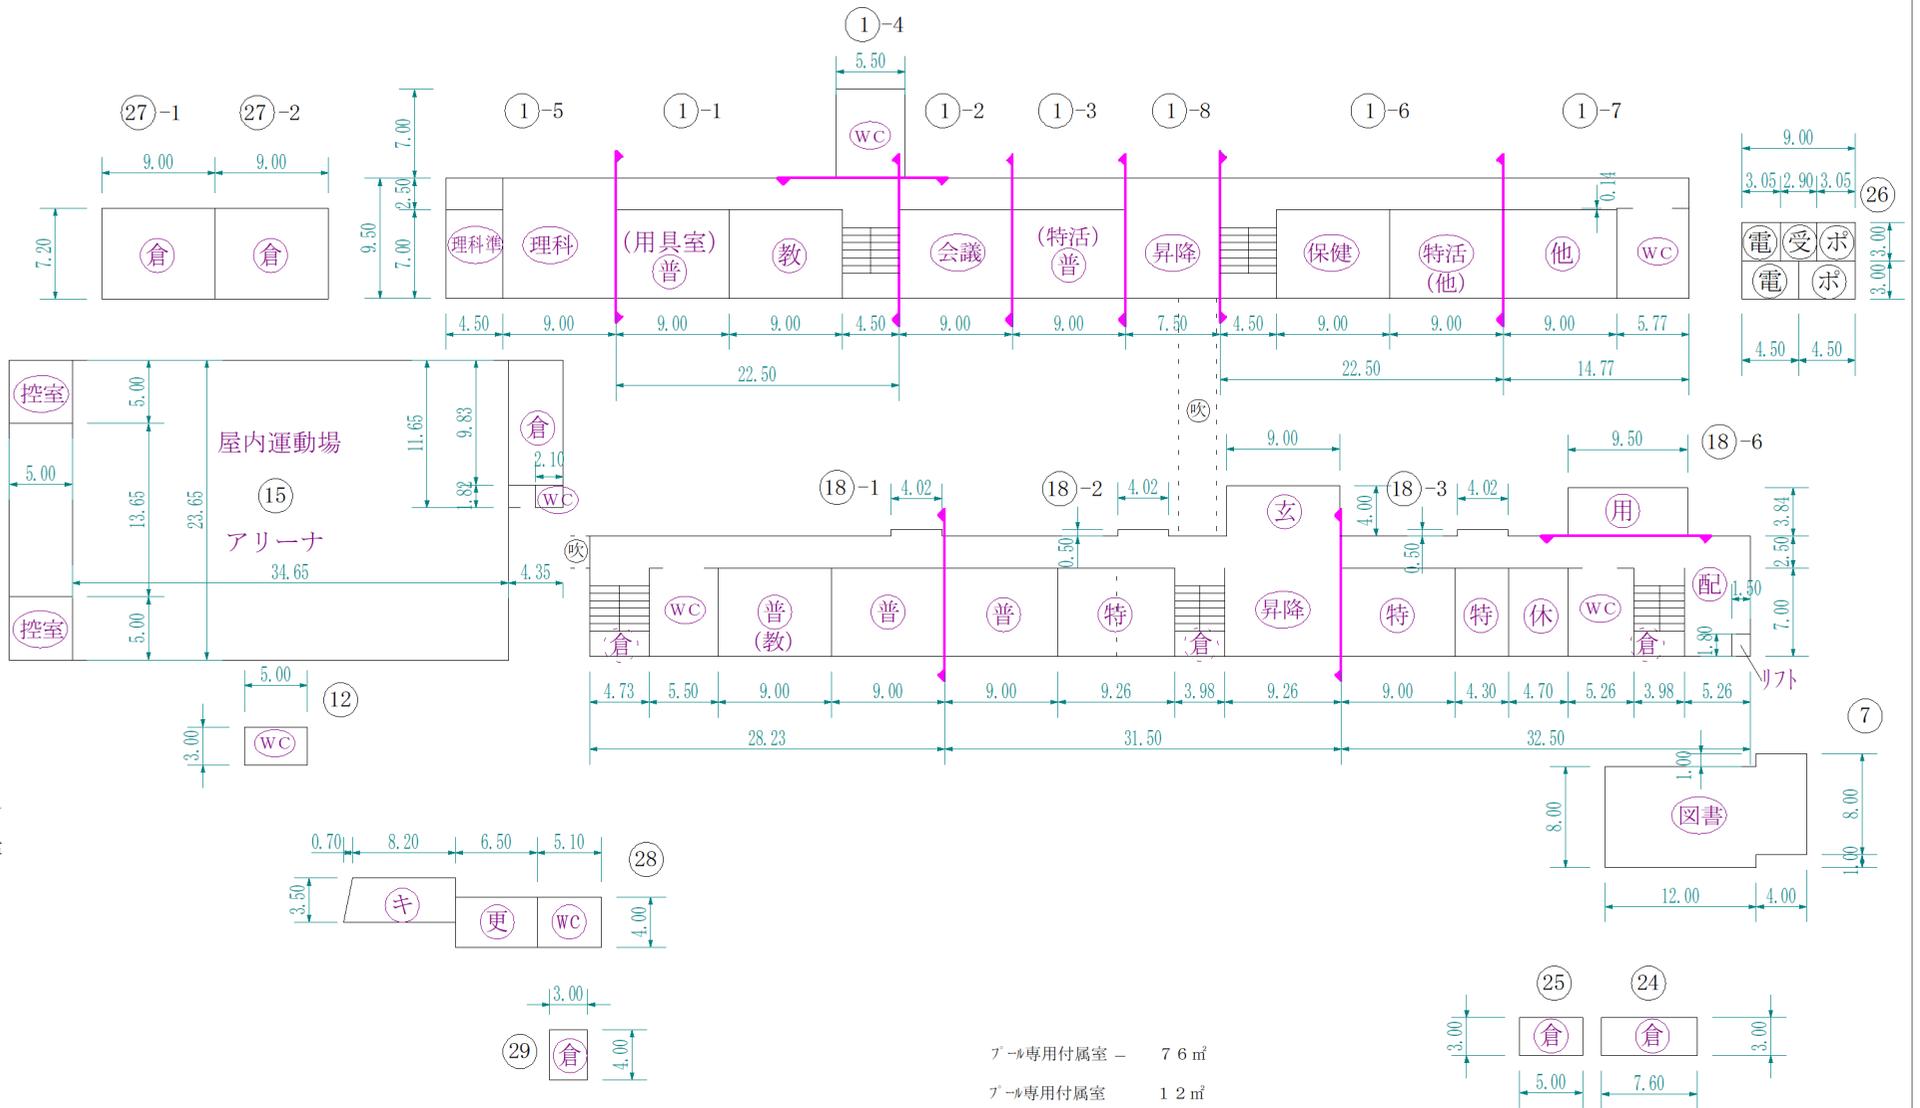


ボール専用付属室 7.6㎡
 ボール専用付属室 1.2㎡

施設の配置図	縮尺 0 10 20 30 40	1/1200 A4判用	学校名	一宮小 学校	調査番号	(都道府県)	(市町村)	(学校)	備考
					37	201	1121		43

凡例
建物
未 未とりこわし建物
危 危険建物
借 借用建物
一時 一時使用建物
屋外 屋外教育環境整備事業によるもの
倉 倉庫

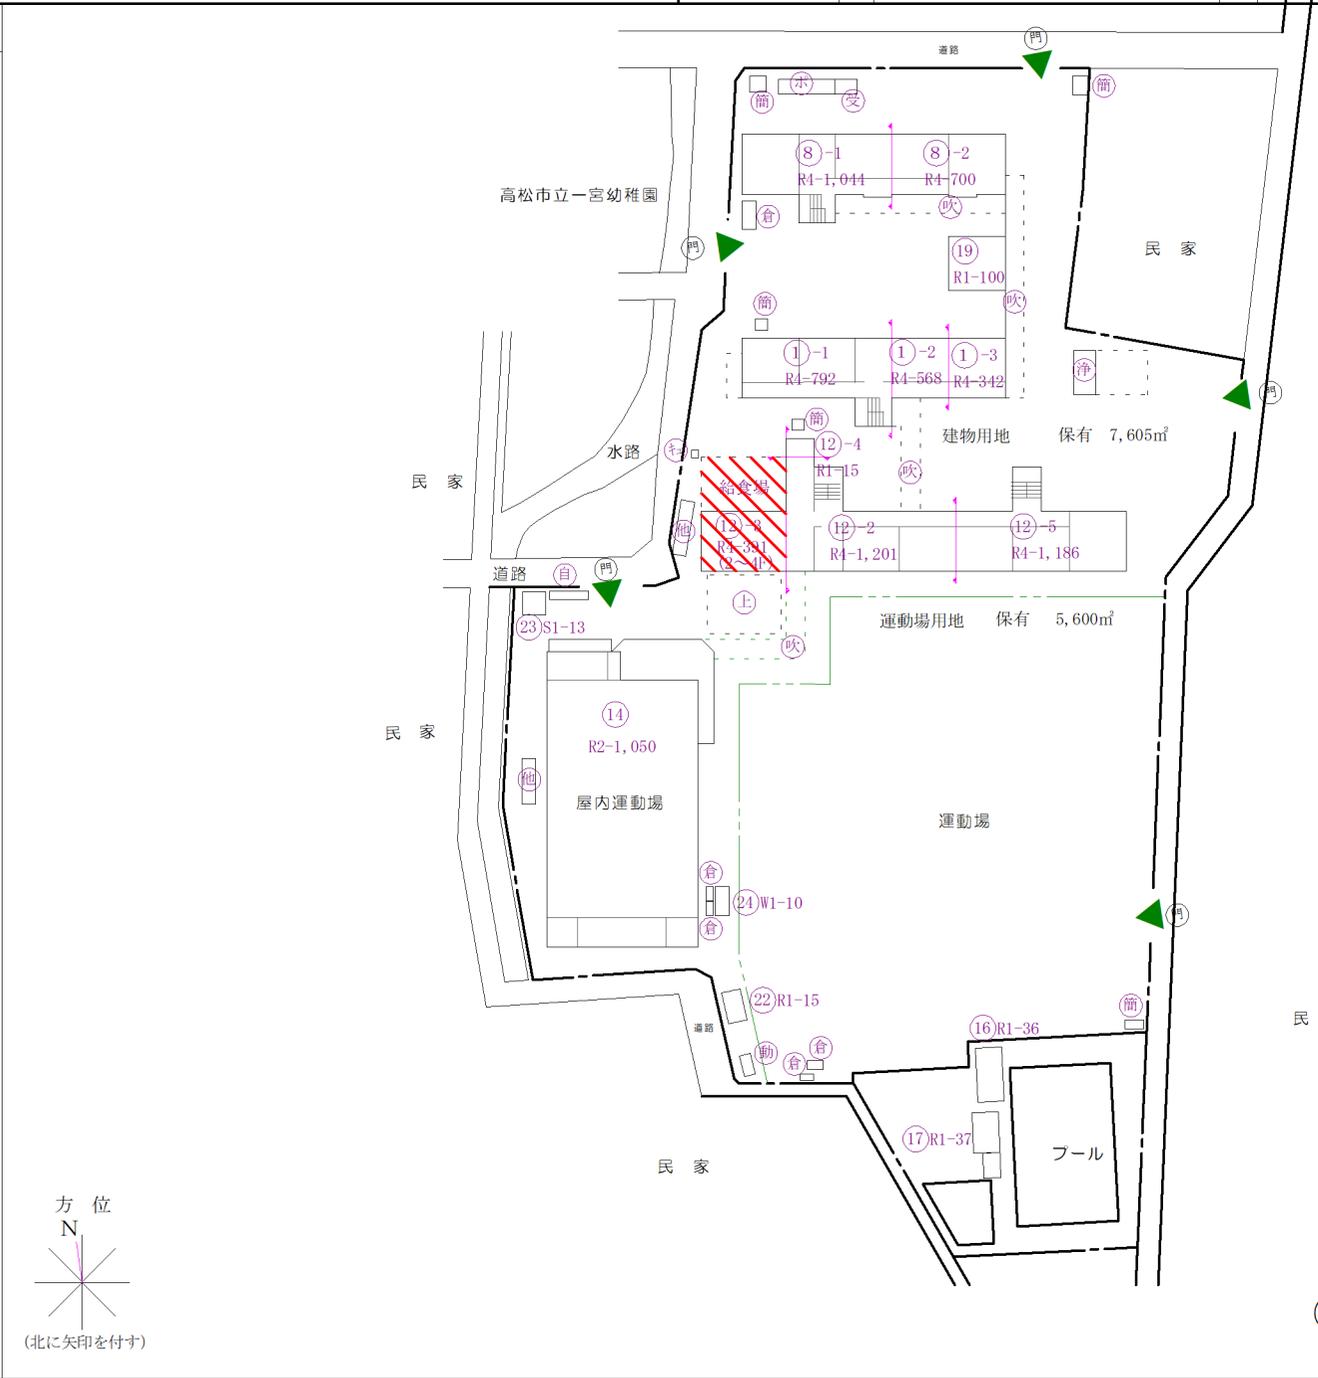


⑧一宮学校給食共同調理場 1/3

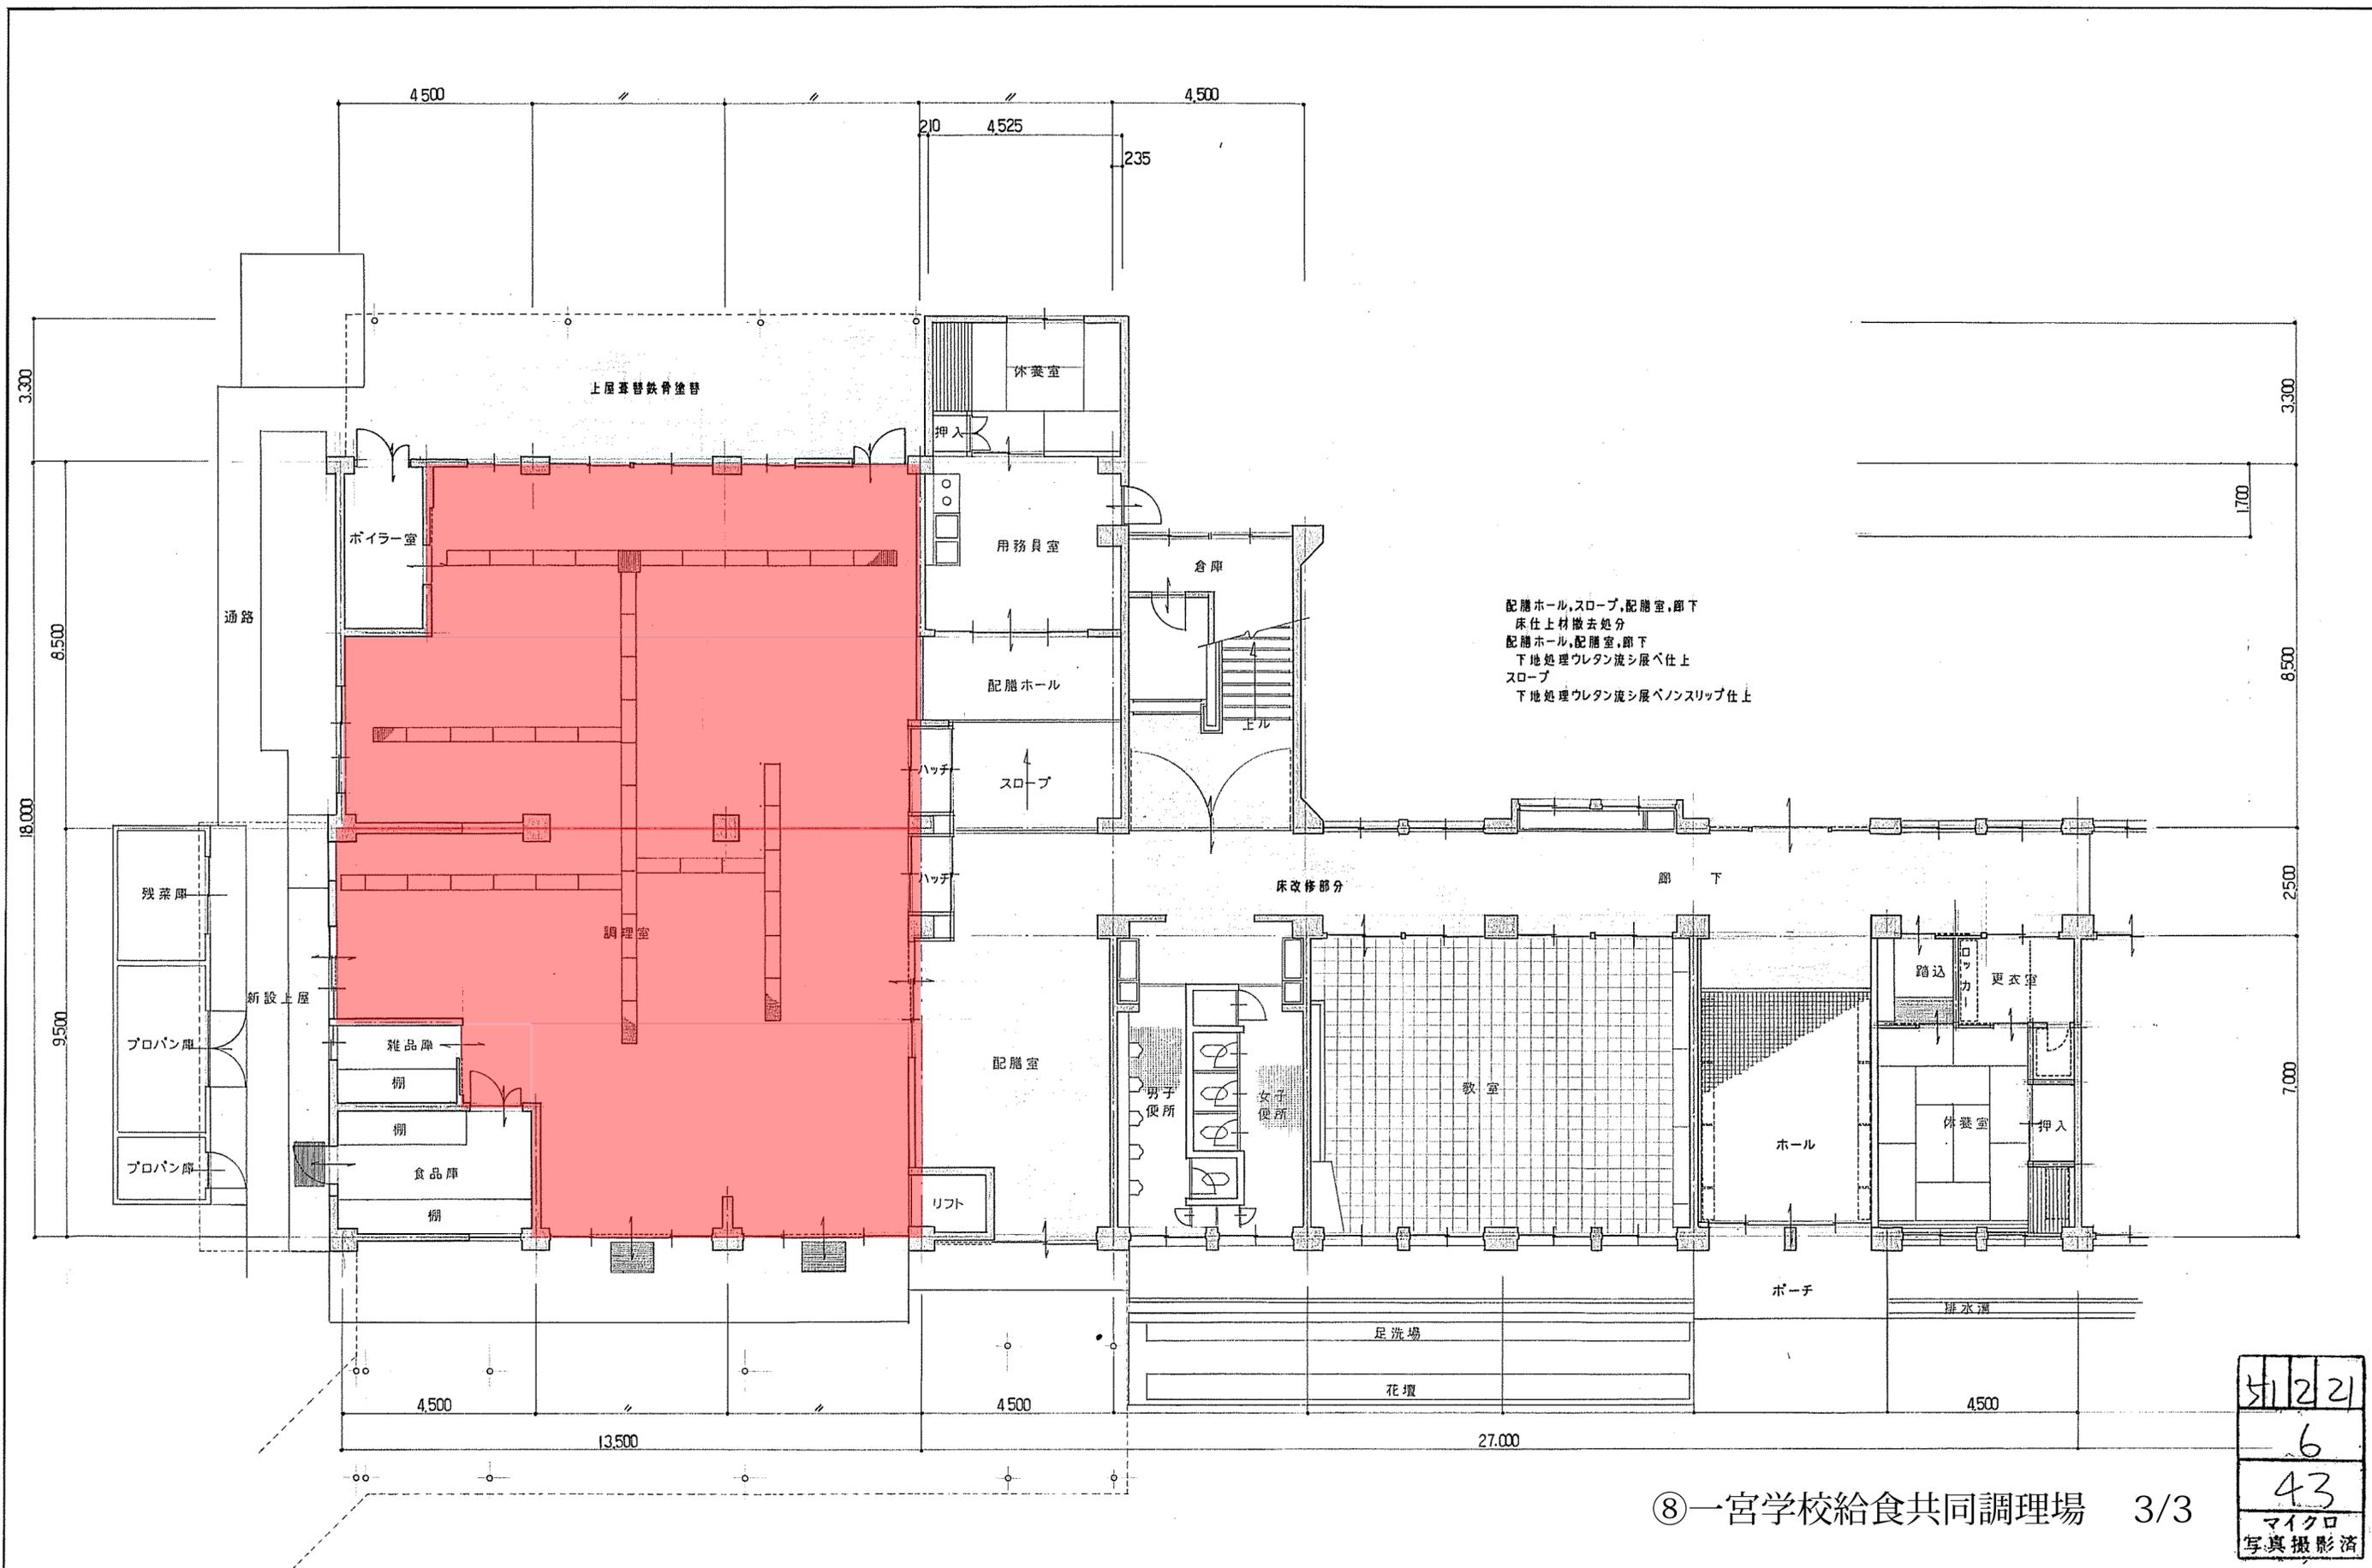

⑧一宮学校給食共同調理場 3/3

施設の 配置図	縮尺	1/1200 A4判用					学校名	円座小 学校	調査番号	(都道府県)	(市町村)	(学校)	備考
		0	10	20	30	40				m	37	201	


凡 例	
建 物	
未	未とりこわし建物
危	危険建物
借	借用建物
一時	一時使用建物
屋外	屋外教育環境整備事業によるもの
自	自転車置き場
倉	倉庫
吹	吹抜け渡廊下
門	正門, 通用門
温	温室
簡	簡易な小規模構造物

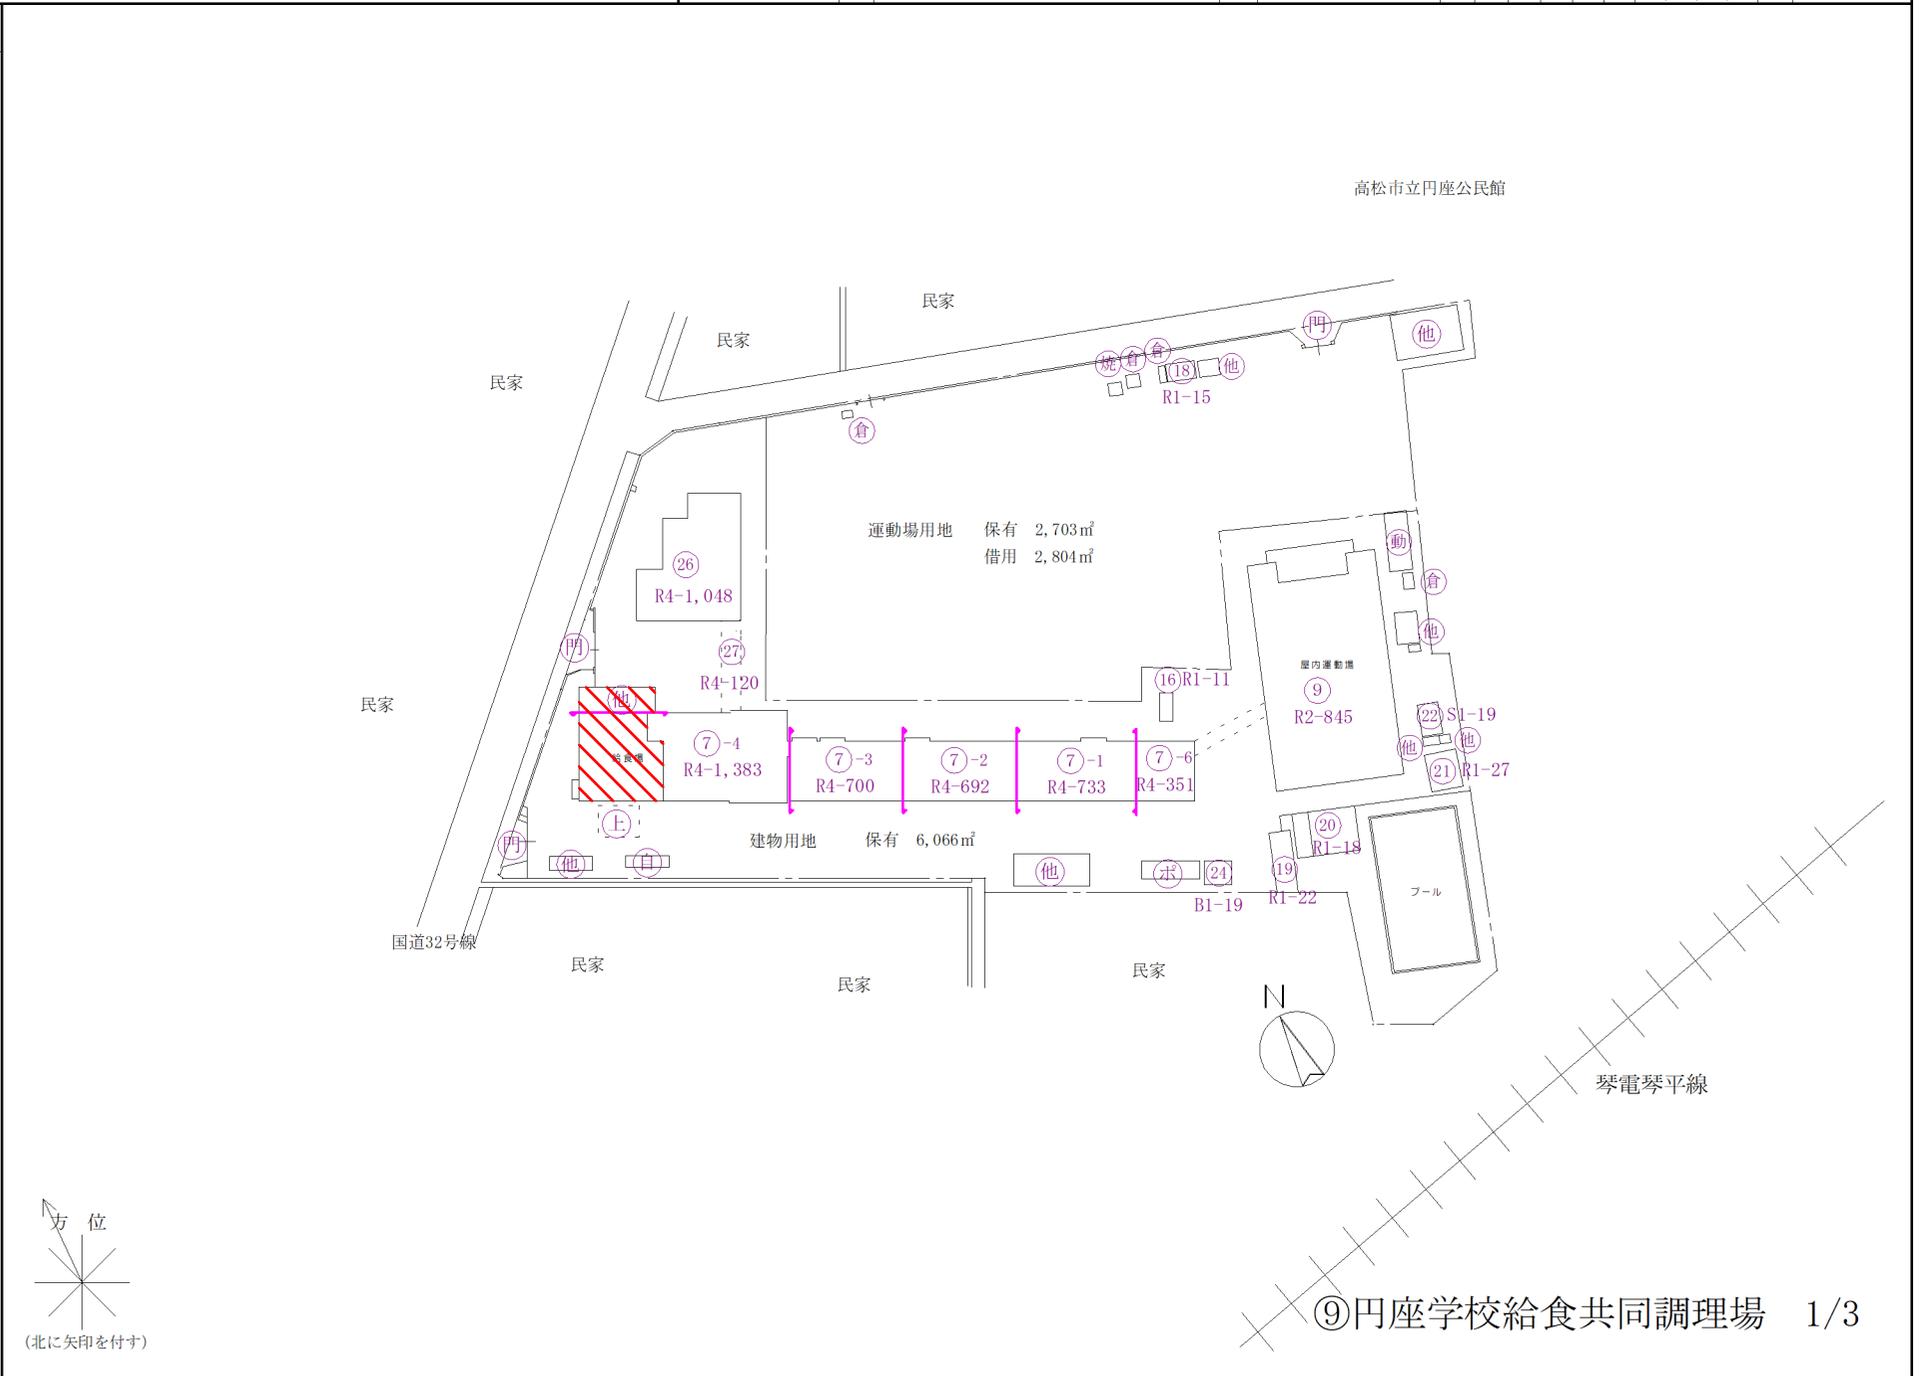


平面図	縮尺	1/600 A4判用		学校名	円座小学校	調査番号	(都道府県)	(市町村)	(学校)	備考
		0	10				20	m	37	

1F

- ⊕ 普通教室
- ⊕ 特別支援学級
- ⊕ 理科
- ⊕ 音楽室
- ⊕ 家庭調理
- ⊕ 図工・図画・工作室
- ⊕ 美術室
- ⊕ 工作室
- ⊕ 図書室
- ⊕ 視聴覚室
- ⊕ 教材室
- ⊕ 特別活動室
- ⊕ 技術教室
- ⊕ 生活科室
- ⊕ 教育相談室
- ⊕ 児童会室
- ⊕ 多目的室
- ⊕ 放送室
- ⊕ 保健室
- ⊕ コンピュータ室
- ⊕ 校長室
- ⊕ 職員室
- ⊕ 更衣室
- ⊕ 会議室
- ⊕ トイレ
- ⊕ 理科準備室
- ⊕ 家庭科準備室
- ⊕ 給食場


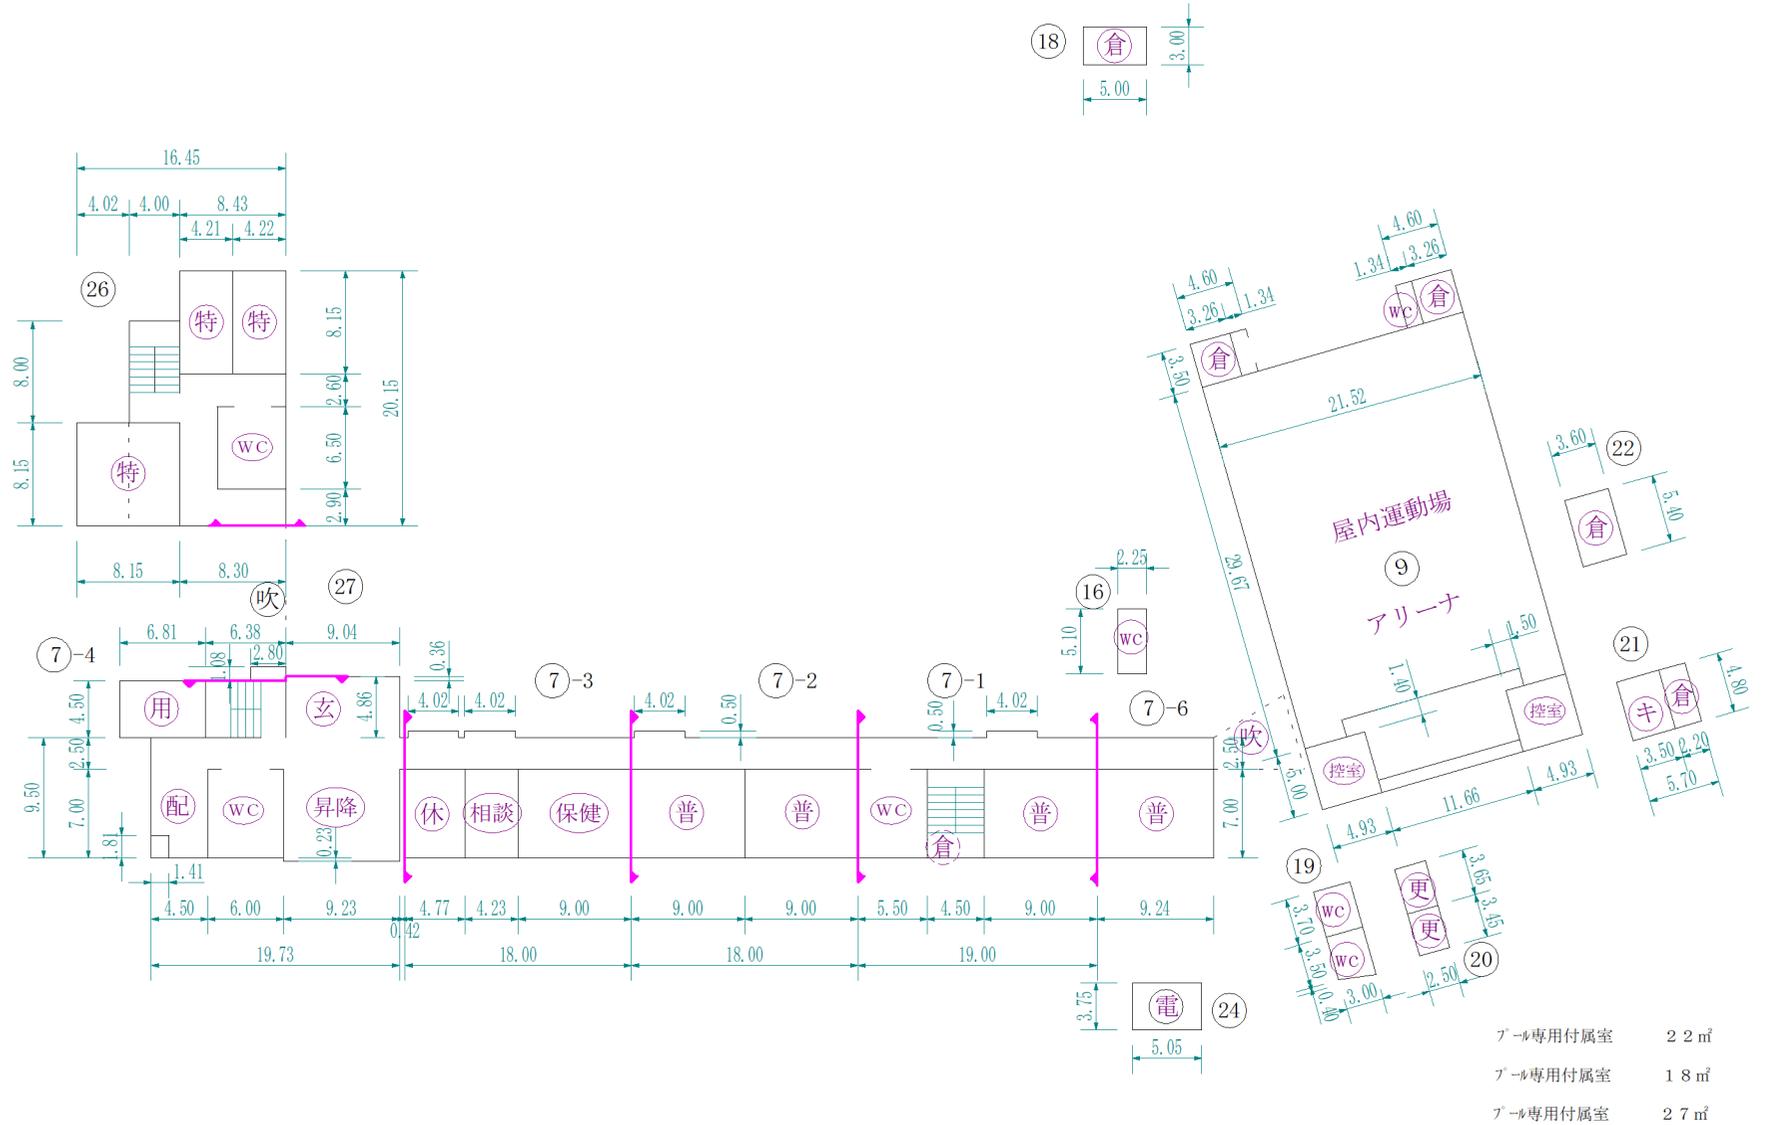


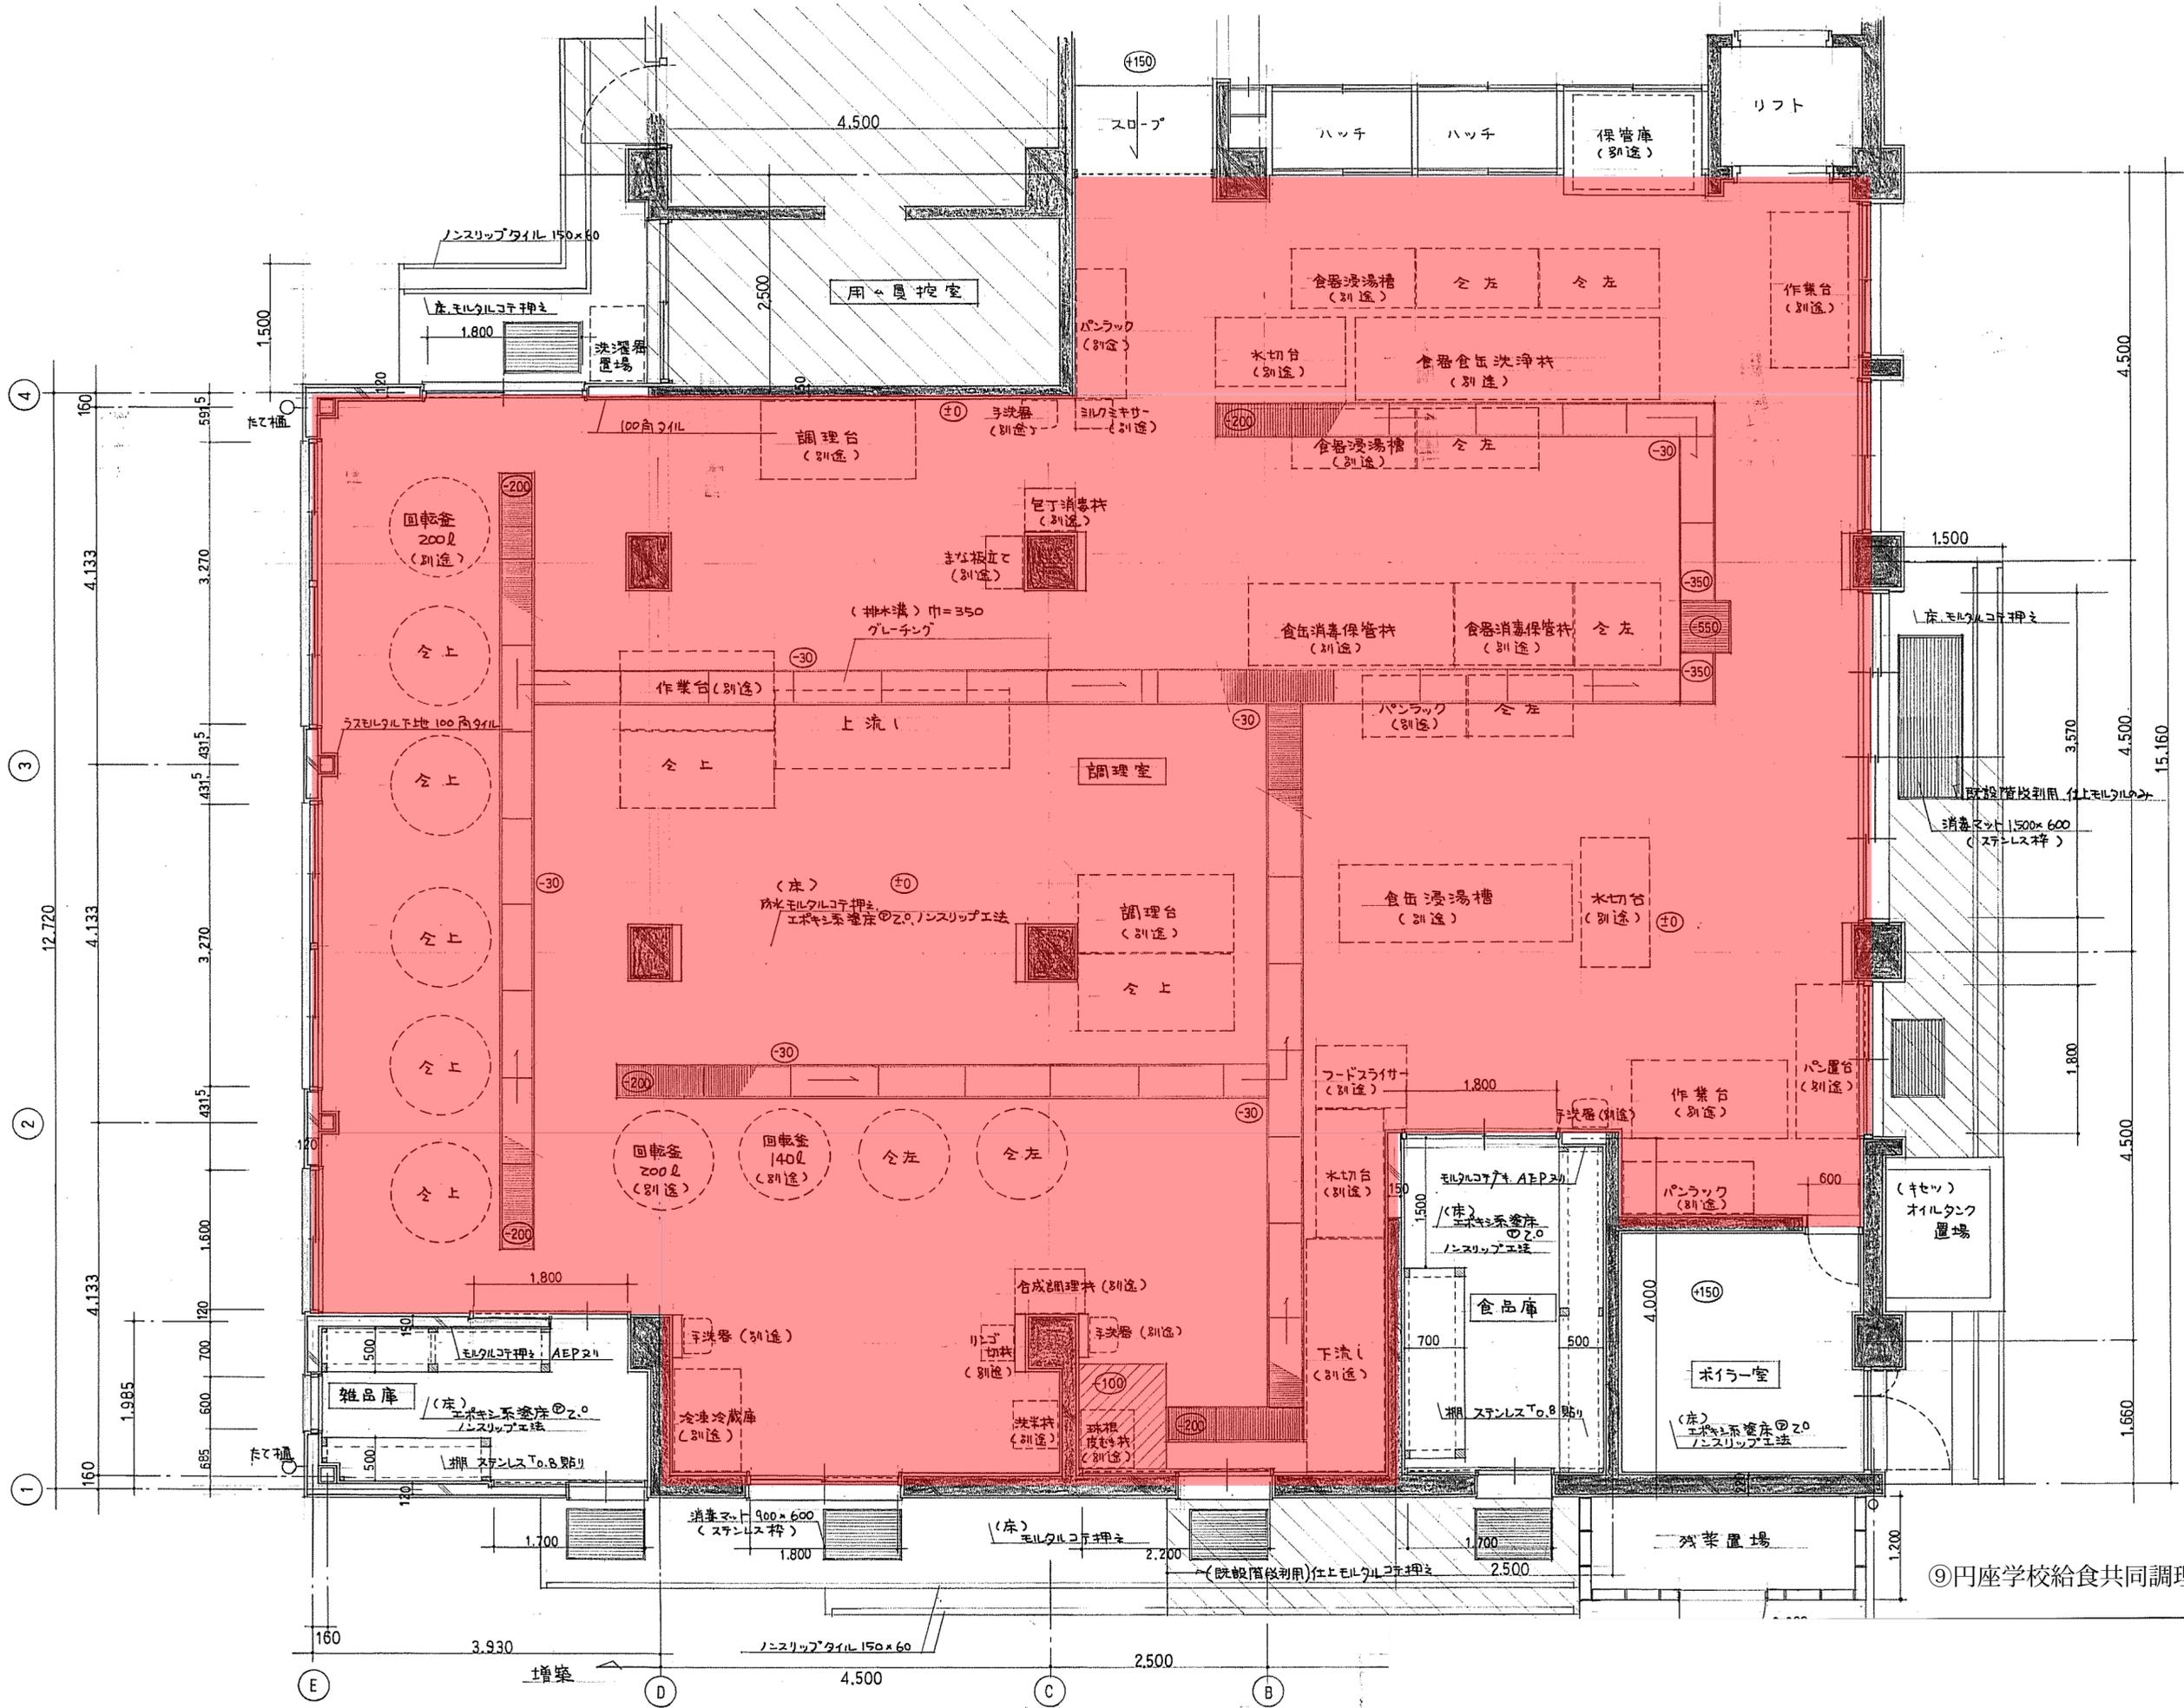

(令和07年度)


施設の配置図	縮尺	1/1000 B4判用				学校名	牟礼学校給食 共同調理場	調査番号	(都道府県)	(市町村)	(学 校)				整理番号	419
		3	7	2	0				1	K	1	8	0			

- 凡 例
- 建 物
 - ⊕ 未とりこわし建物
 - ⊖ 危険建物
 - ⊙ 借用建物
 - ⊗ 一時使用建物
 - ⊚ 自転車置場
 - ⊛ 倉 庫
 - ⊜ 吹抜け渡廊下
 - ⊝ 相 撲 場
 - ⊞ 正門、通用門
 - ⊟ 温 室
 - ⊠ 動物小屋
 - ⊡ 簡易な小規模構造物

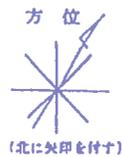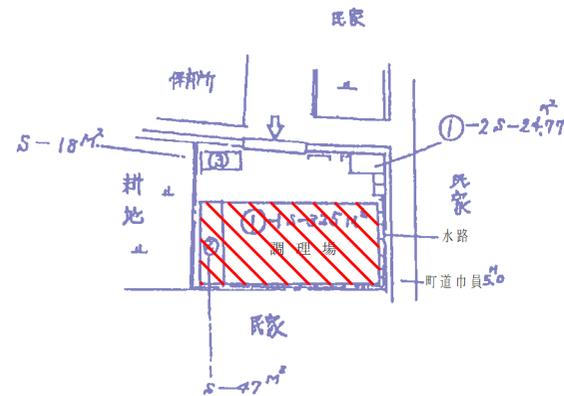


(令和07年度)

平面図	縮尺	1/500 B4判用				学校名	牟礼学校給食 共同調理場	調査番号	(都道府県)	(市町村)	(学校)			整理番号	419
		3	7	2	0				1	K	1	8	0		

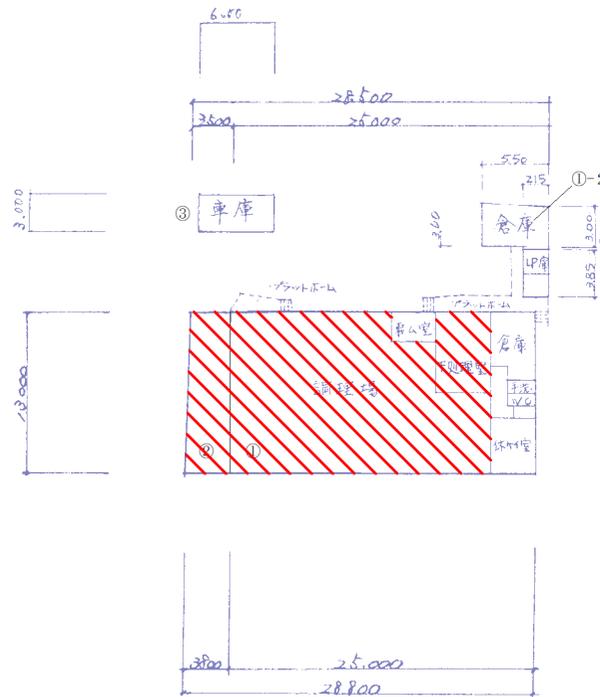

施設の 配置図	縮尺	1/1200 A4判用		学校名	牟礼小 学校	調査番号	(都道府県)	(市町村)	(学校)	備考
		0	10				20	30	40	

- 凡例
- 建 物
- ⊖ 未とりこわし建物
 - ⊖ 危 険 建 物
 - ⊖ 借 用 建 物
 - ⊖ 一時 一 時 使 用 建 物
 - ⊖ 屋外 屋外教育環境整備事業によるもの
 - ⊖ 自 自 転 車 置 き 場
 - ⊖ 倉 倉 庫
 - ⊖ 吹 吹 抜 け 渡 廊 下
 - ⊖ 門 正 門, 通 用 門
 - ⊖ 温 温 室
 - ⊖ 簡 簡 易 な 小 規 模 構 造 物

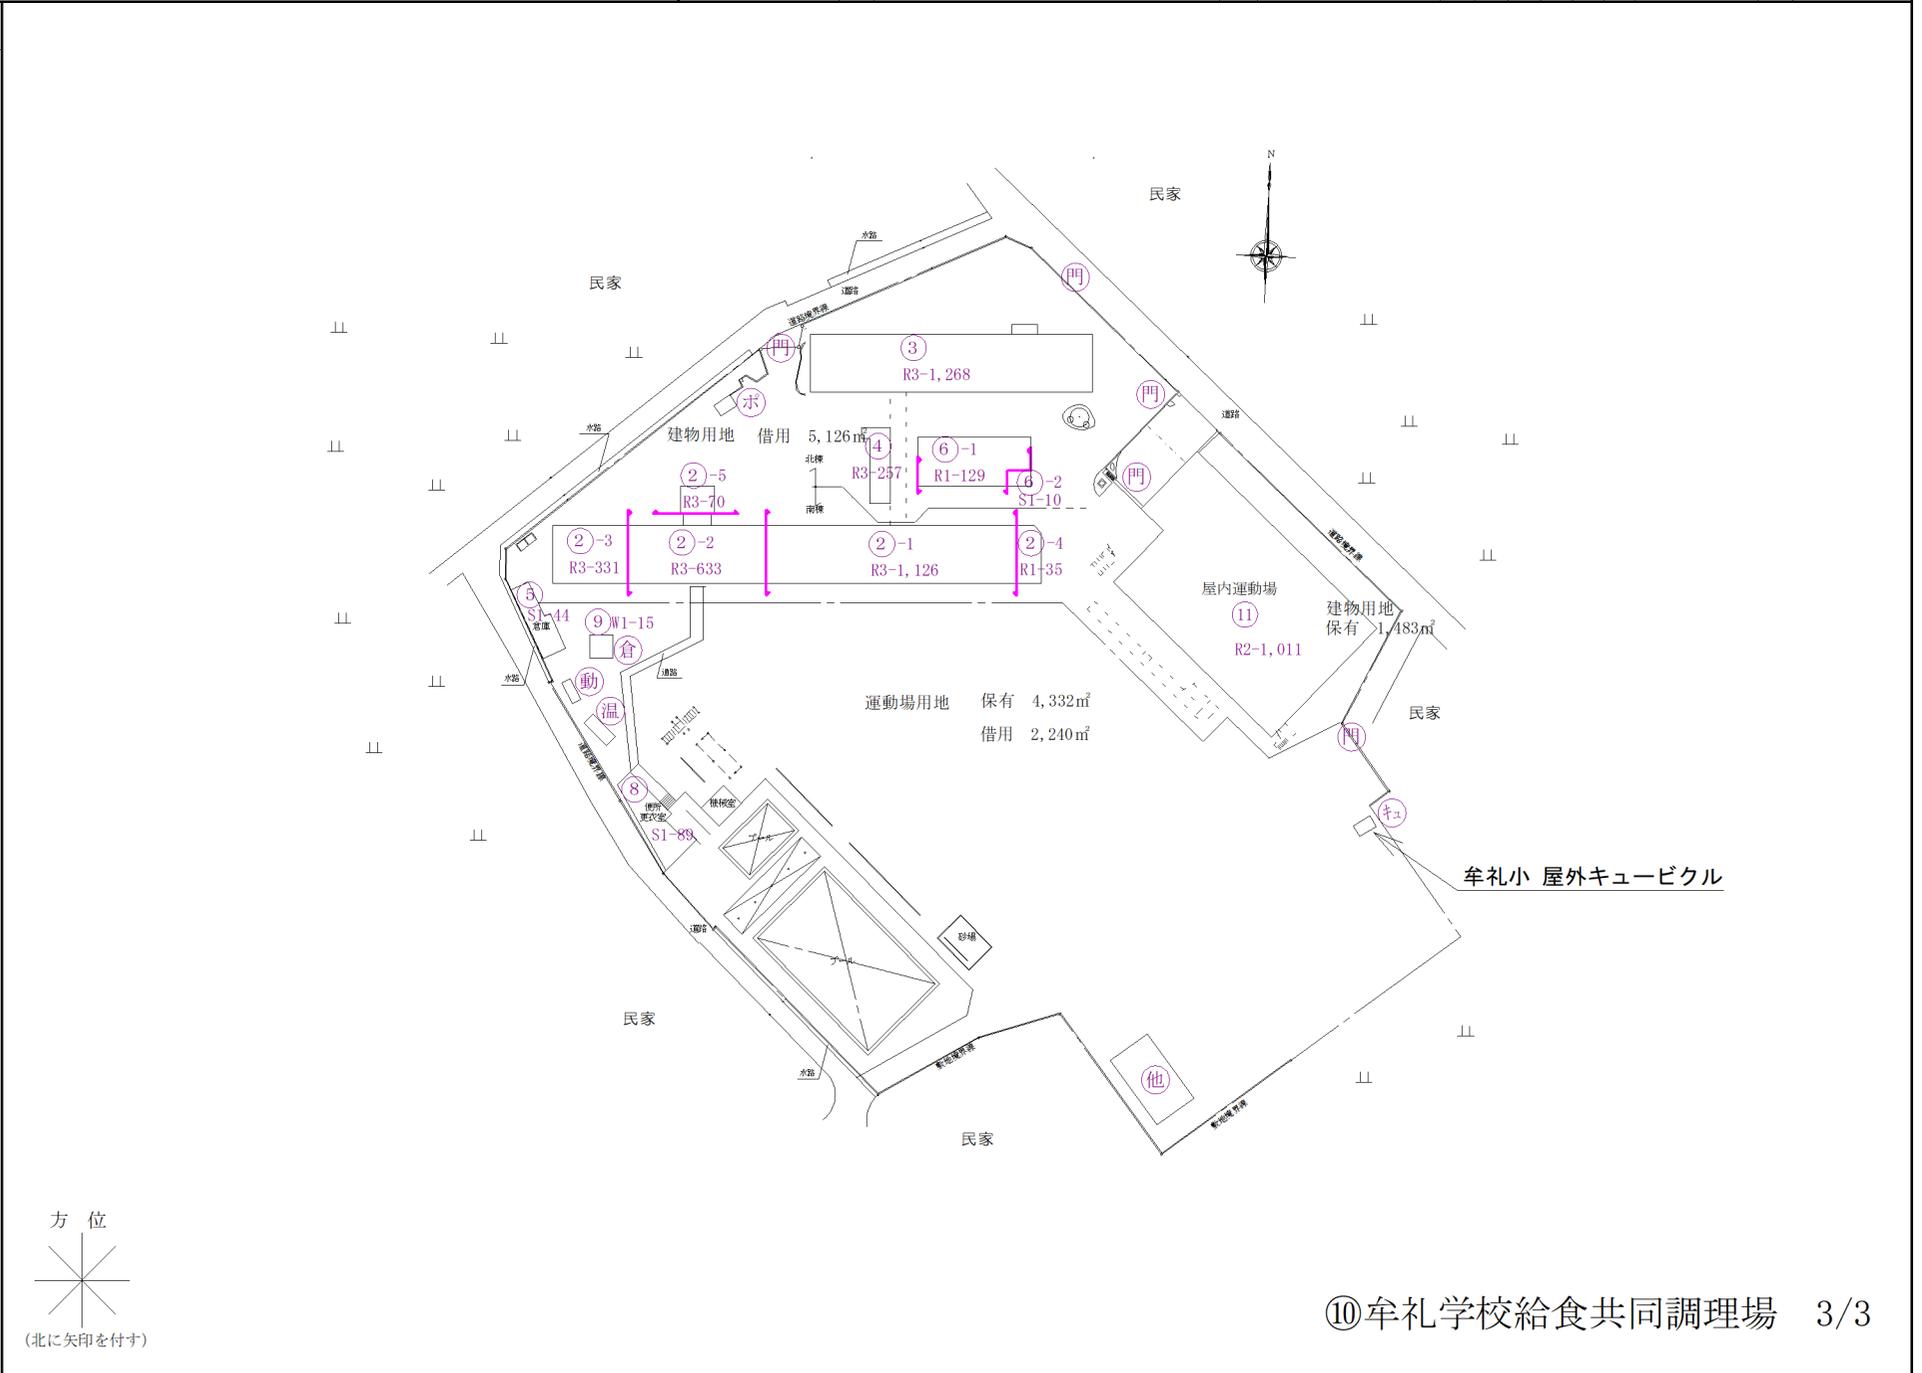


⑩牟礼学校給食共同調理場 3/3

(令和07年度)

施設の配置図	縮尺	1/1000 B4判用				学校名	庵治学校給食 共同調理場	調査番号	(都道府県)			(市町村)			(学 校)			整理番号	428
		10	20	30	40				m	3	7	2	0	1	K	1	9		


- 凡 例
- 建 物
- ⊕ 未とりこわし建物
 - ⊖ 危険建物
 - ⊙ 借用建物
 - ⊗ 一時使用建物
 - ⊕ 自転車置場
 - ⊙ 倉 庫
 - ⊖ 吹抜け渡廊下
 - ⊙ 相 撲 場
 - ⊕ 正門、通用門
 - ⊙ 温 室
 - ⊕ 動物小屋
 - ⊙ 簡易な小規模構造物

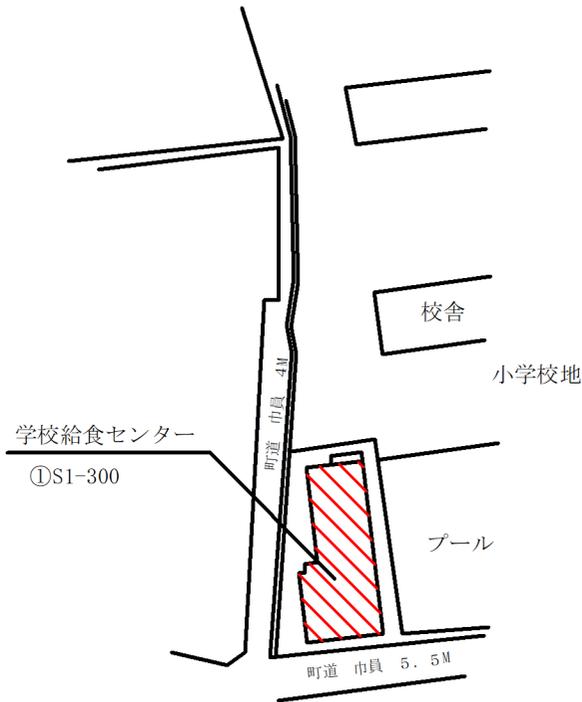

(令和07年度)

平面図	縮尺	1/600 B4判用		学校名	庵治学校給食 共同調理場	調査番号	(都道府県)	(市町村)	(学校)	整理番号	428
		3	7				2	0	1		


- 凡例
- 建物
 - ⊕ 未とりこわし建物
 - ⊖ 危険建物
 - ⊙ 借用建物
 - ⊗ 一時使用建物
 - ⊚ 自転車置場
 - 倉庫
 - 吹抜け渡廊下
 - 撲場
 - 門 正門、通用門
 - 温室
 - 動物小屋
 - 簡易な小規模構造物

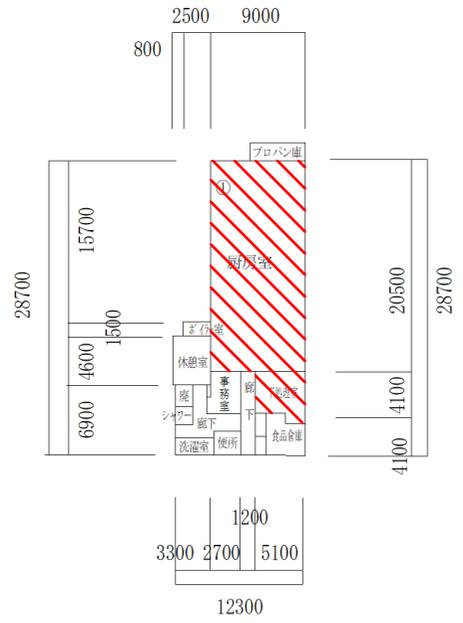

(令和07年度)

施設の 配置図	縮尺	1/1200 A4判用				学校名	庵治中 学校	調査番号	(都道府県)	(市町村)	(学校)	備考
		0	10	20	30				40	m	37	

凡例	
建物	
未	未とりこわし建物
危	危険建物
借	借用建物
一時	一時使用建物
屋外	屋外教育環境整備事業によるもの

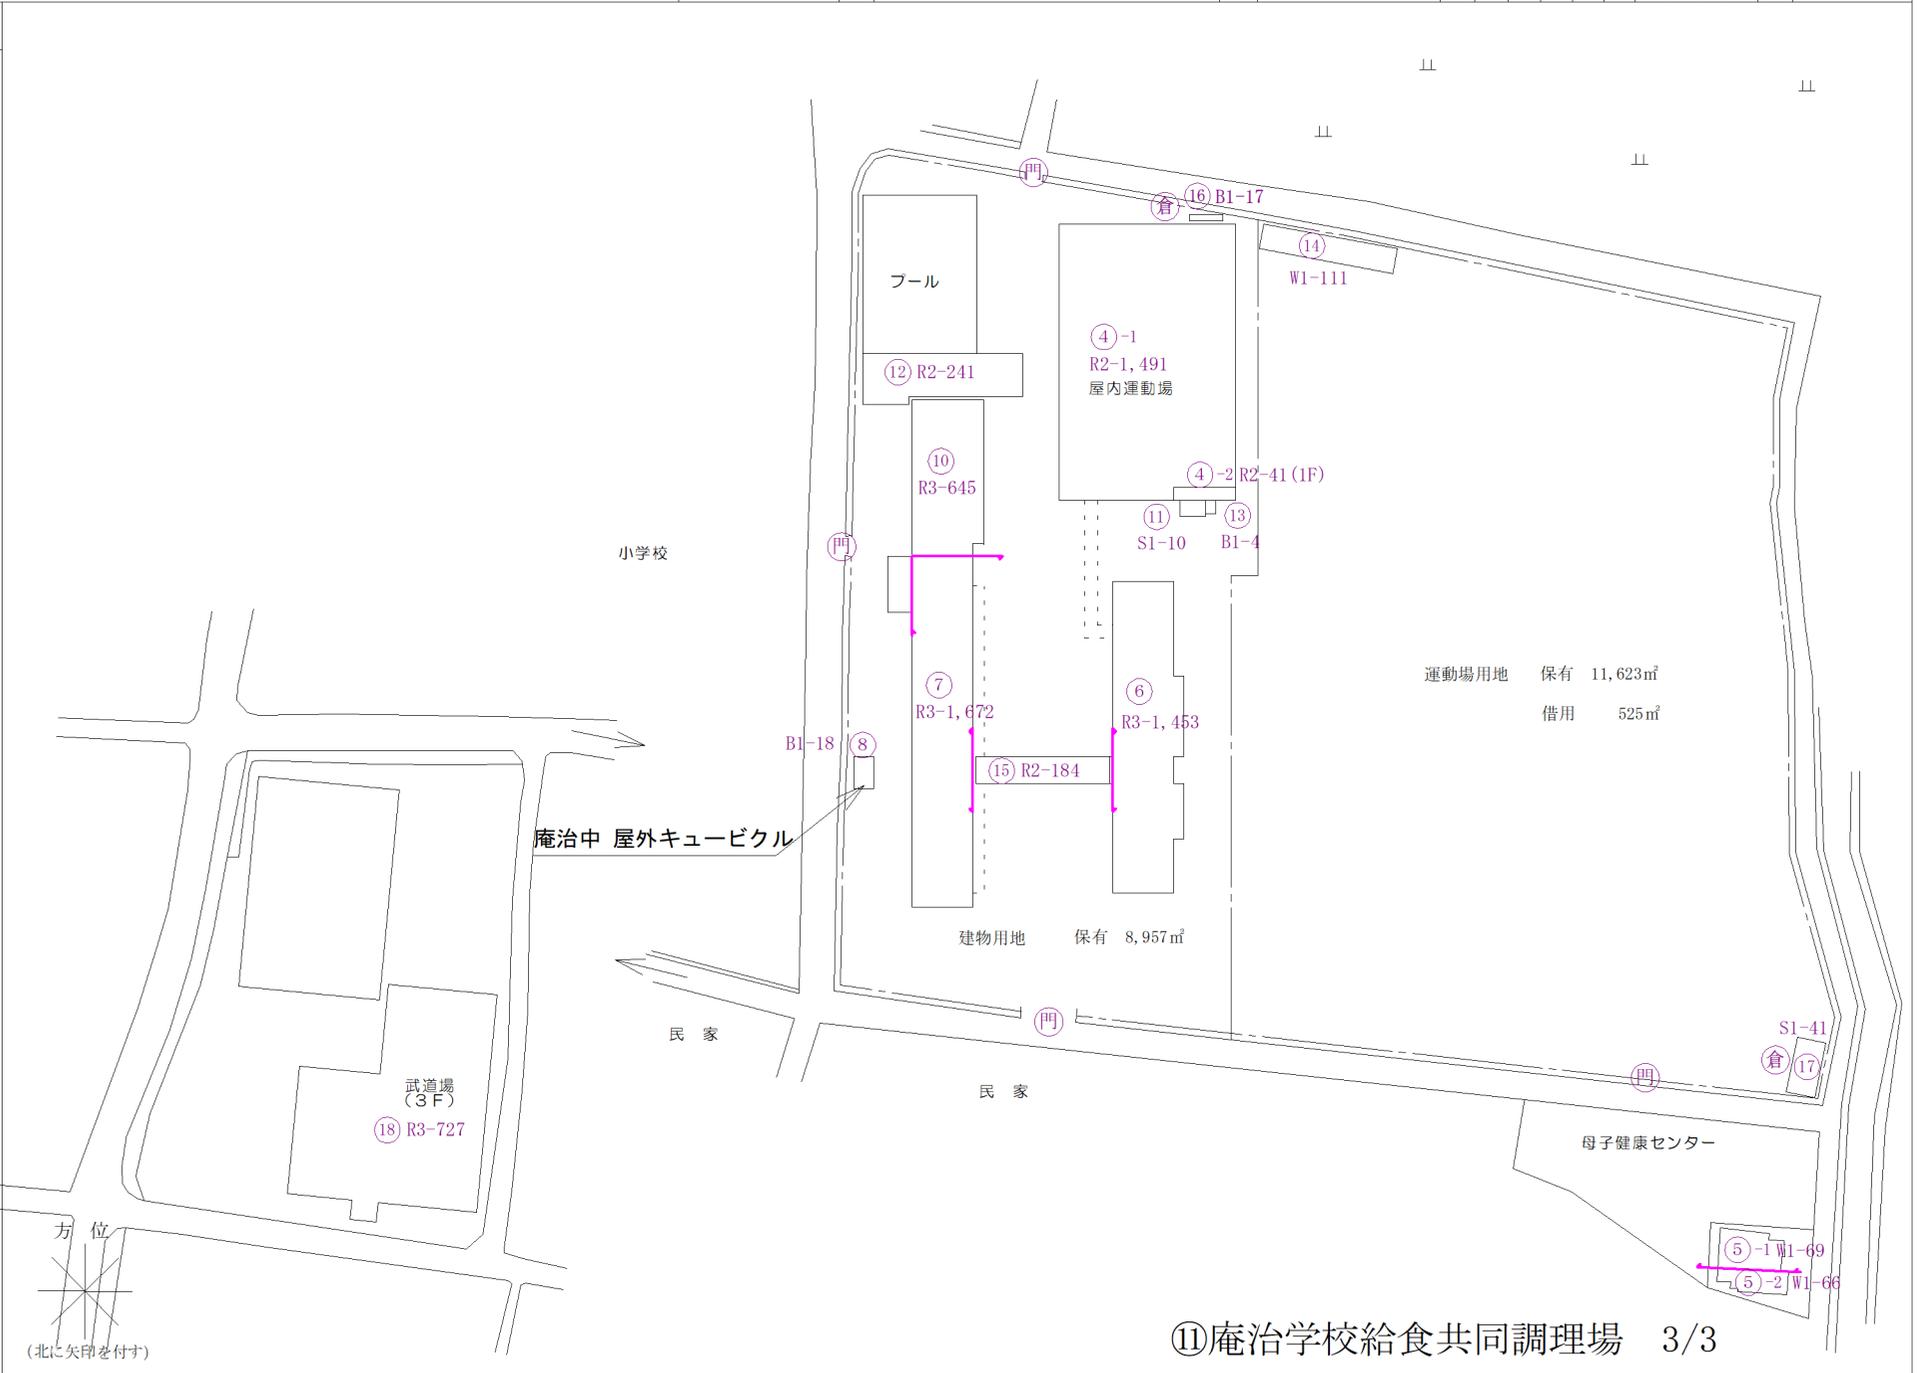


⑪庵治学校給食共同調理場 3/3

(令和07年度)


施設の配置図	縮尺	1/1000 B4判用				学校名	香川学校給食		調査番号	(都道府県)	(市町村)	(学 校)			整理番号	450
	尺	10	20	30	40 m		共同調理場			3	7	2	0	1		

- 凡 例
- 建 物
- ⊗ 未とりこわし建物
 - ⊕ 危険建物
 - ⊖ 借用建物
 - ⊙ 一時使用建物
 - ⊚ 自転車置場
 - ⊛ 倉 庫
 - ⊜ 吹抜け渡廊下
 - ⊝ 相 撲 場
 - ⊞ 正門、通用門
 - ⊟ 温 室
 - ⊠ 動物小屋
 - ⊡ 簡易な小規模構造物

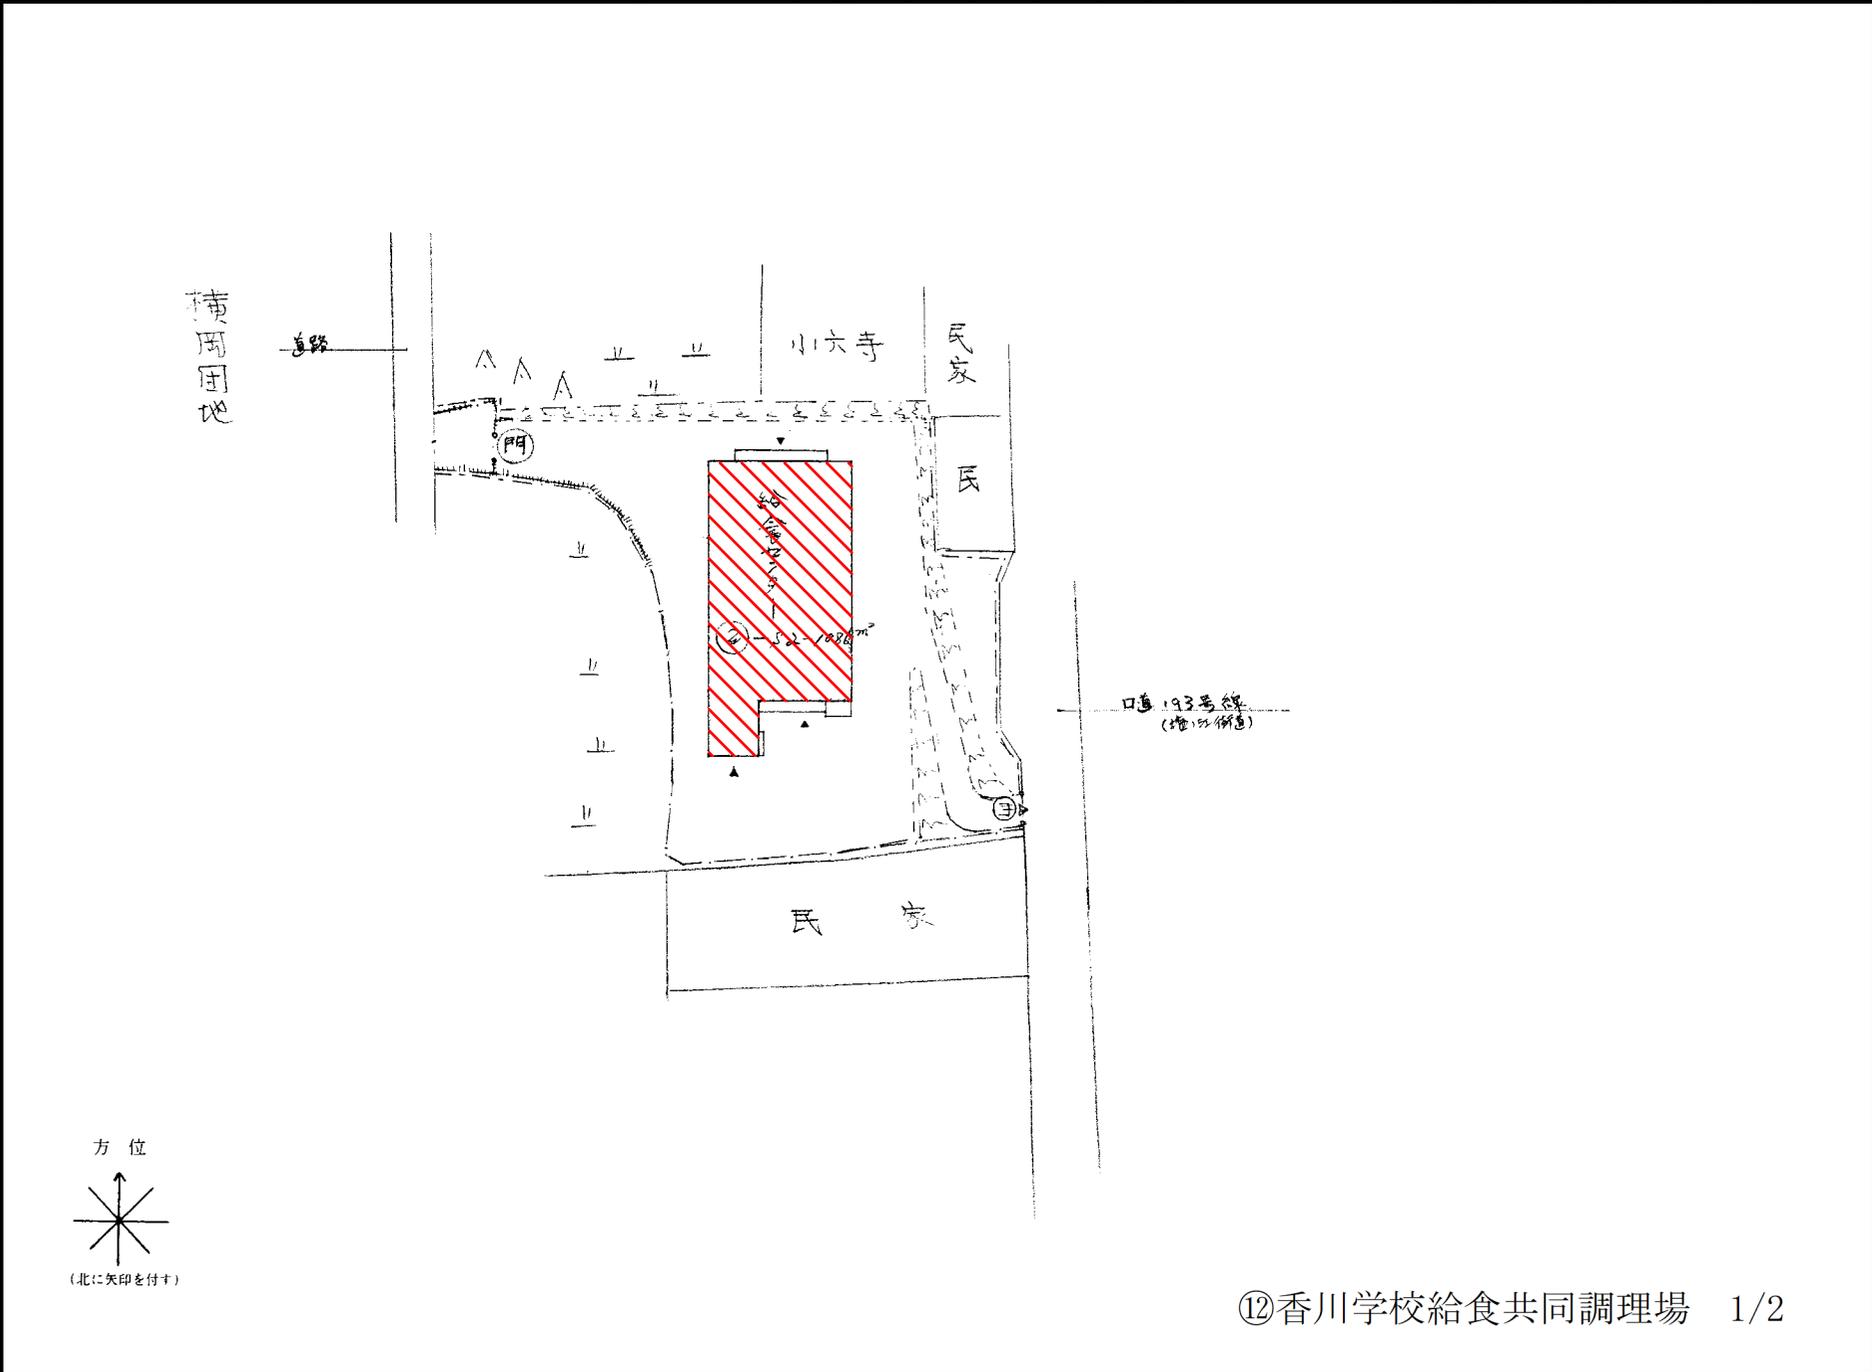


(令和07年度)

平面図	縮尺	1/500 B4判用				学校名	香川学校給食 共同調理場	調査番号	(都道府県)	(市町村)	(学 校)			整理番号
		3	7	2	0				1	K	2	1	0	

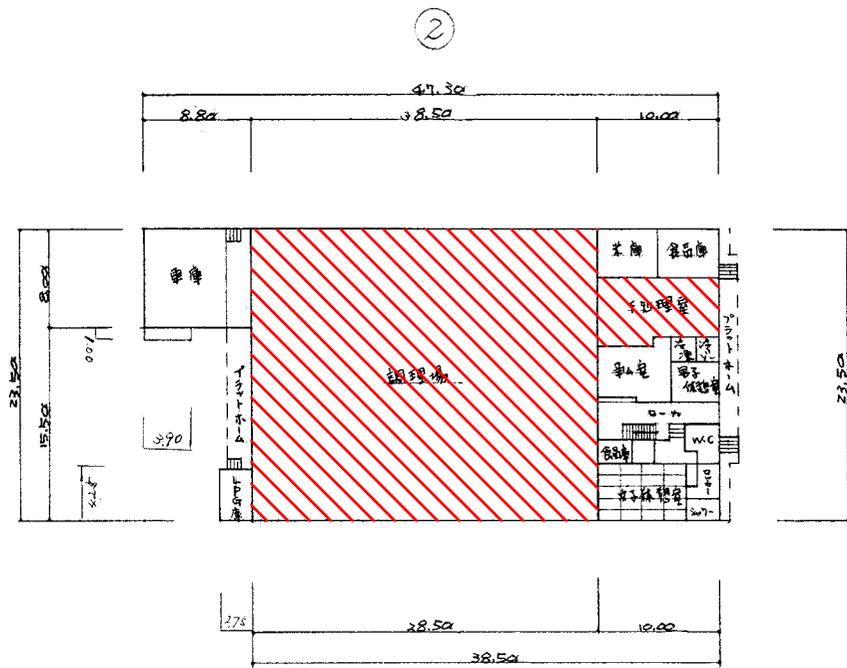

1階 平面図


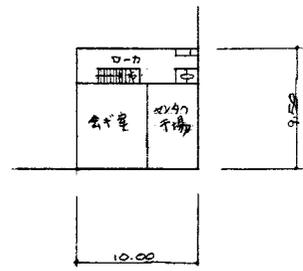


2階 平面図

(令和07年度)


施設の配置図	縮尺	1/500 B4判用				学校名	香南学校給食 共同調理場	調査番号	(都道府県)	(市町村)	(学 校)	整理番号	458
		5	10	15	20 m				37	201	K220		

- 凡 例
- 建 物
 - 未とりこわし建物
 - 危険建物
 - 借用建物
 - 一時使用建物
 - 自転車置場
 - 倉 庫
 - 吹抜け渡廊下
 - 相 撲 場
 - 正門、通用門
 - 温 室
 - 動物小屋
 - 簡易な小規模構造物

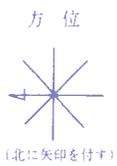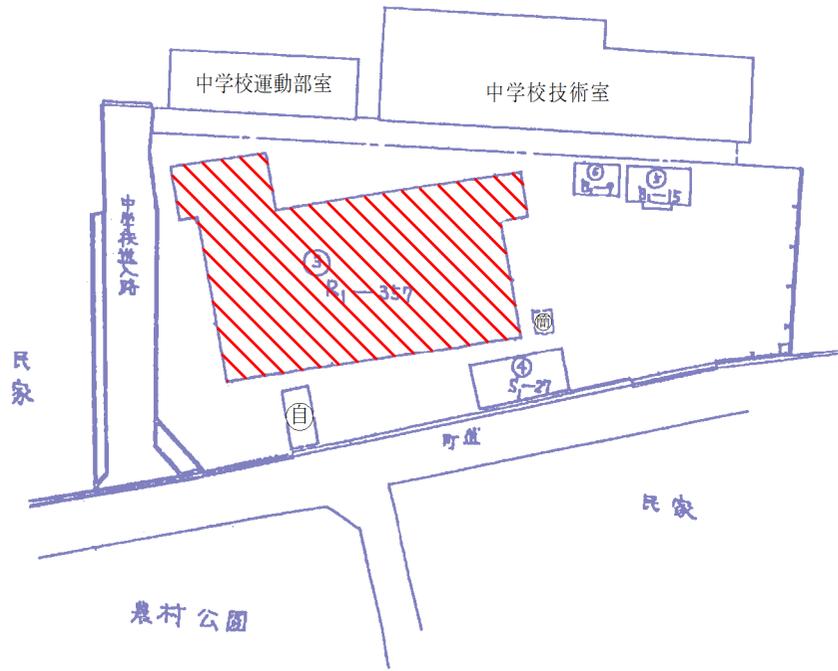


(令和07年度)

平面図	縮尺	1/200 B4判用								学校名	香南学校給食 共同調理場	調査番号	(都道府県)	(市町村)	(学 校)	整理番号	458
		1	2	3	4	5	6	7	8				m	3	7		

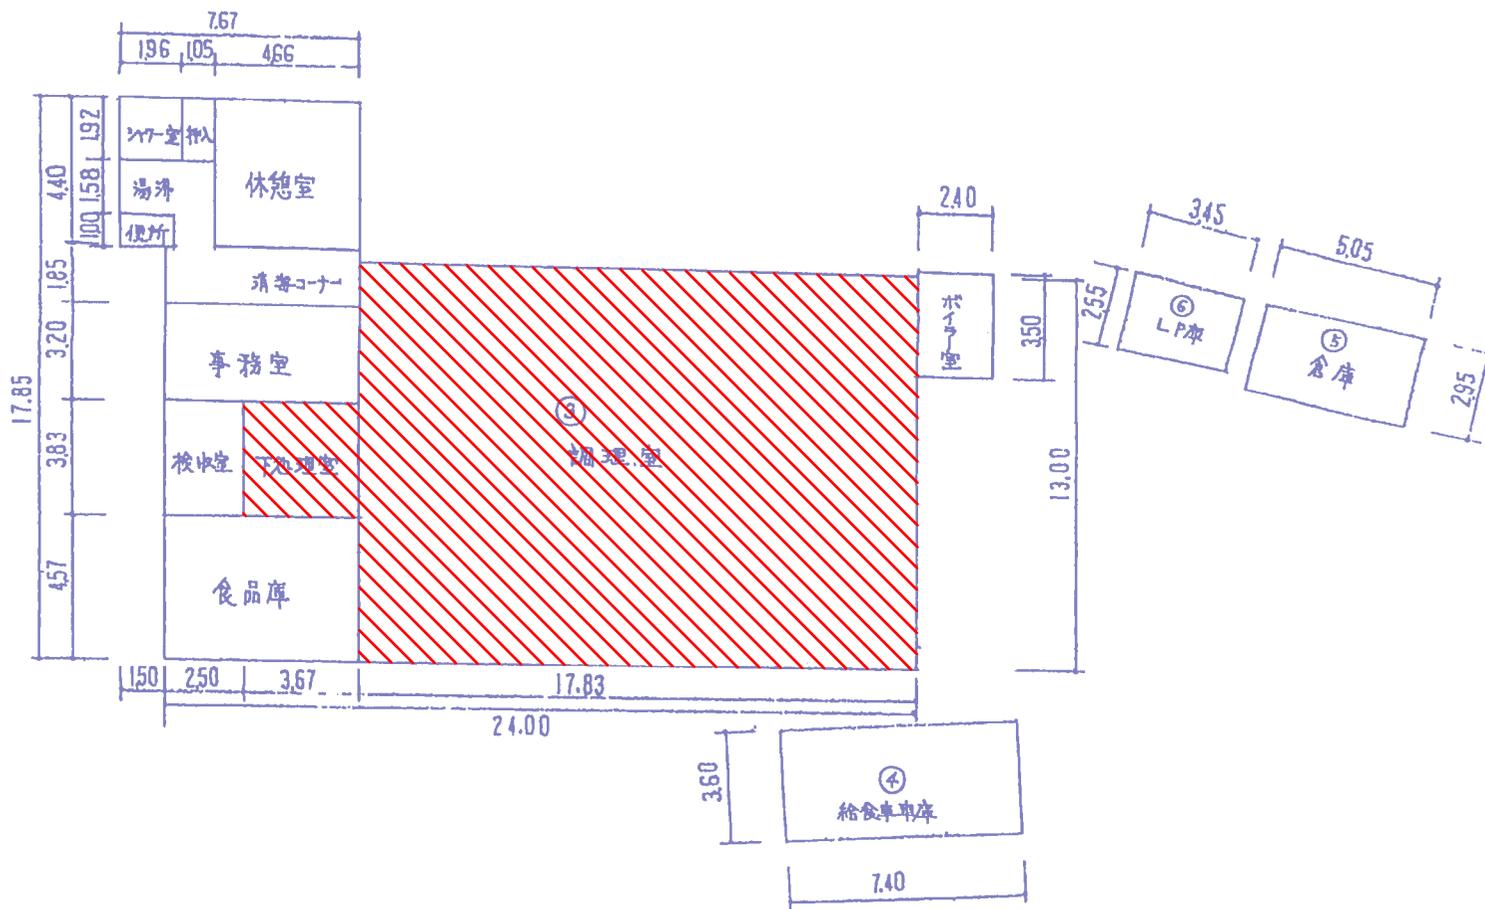

施設の配置図	縮尺	1/1200 A4判用					学校名	香南中 学校	調査番号	(都道府県)	(市町村)	(学校)	備考
		0	10	20	30	40				m	37	201	



凡例	
建物	
○未	未とりこわし建物
○危	危険建物
○借	借用建物
○一時	一時使用建物
○屋外	屋外教育環境整備事業によるもの

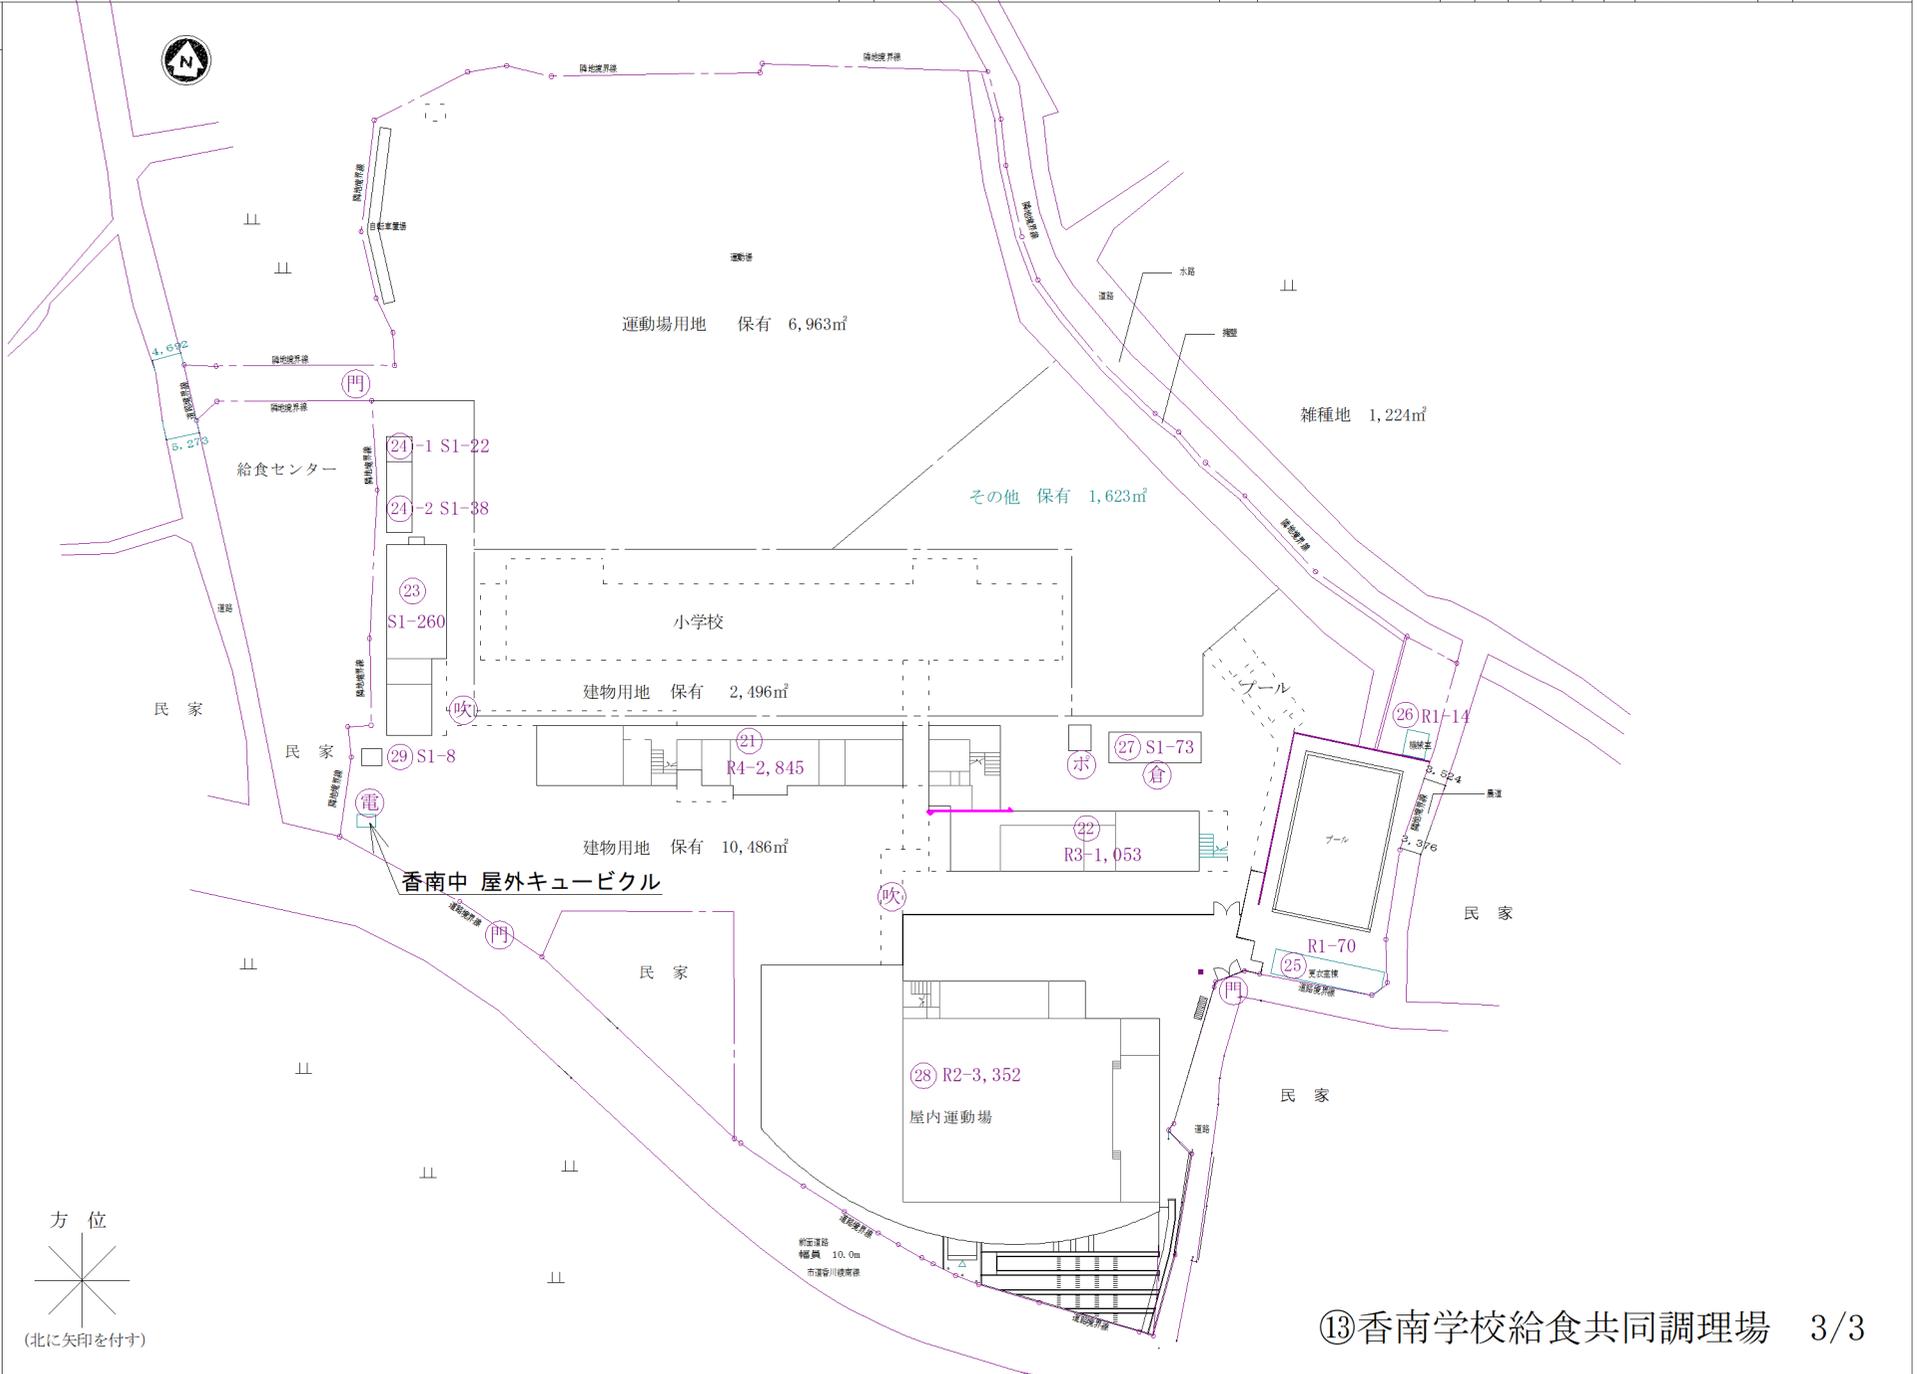


(令和07年度)

施設の配置図	縮尺	1/1200 B4判用				学校名	山田学校給食 共同調理場	調査番号	(都道府県)	(市町村)	(学 校)	整理番号	8801
		3	7	2	0				1	K	0		

- 凡 例
- 建 物
- ⊗ 未とりこわし建物
 - ⊕ 危険建物
 - ⊖ 借用建物
 - ⊙ 一時使用建物
 - ⊚ 自転車置場
 - 倉 庫
 - 吹抜け渡廊下
 - 撲 相 撲 場
 - 門 正門、通用門
 - 温 室
 - 動物小屋
 - 簡易な小規模構造物

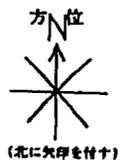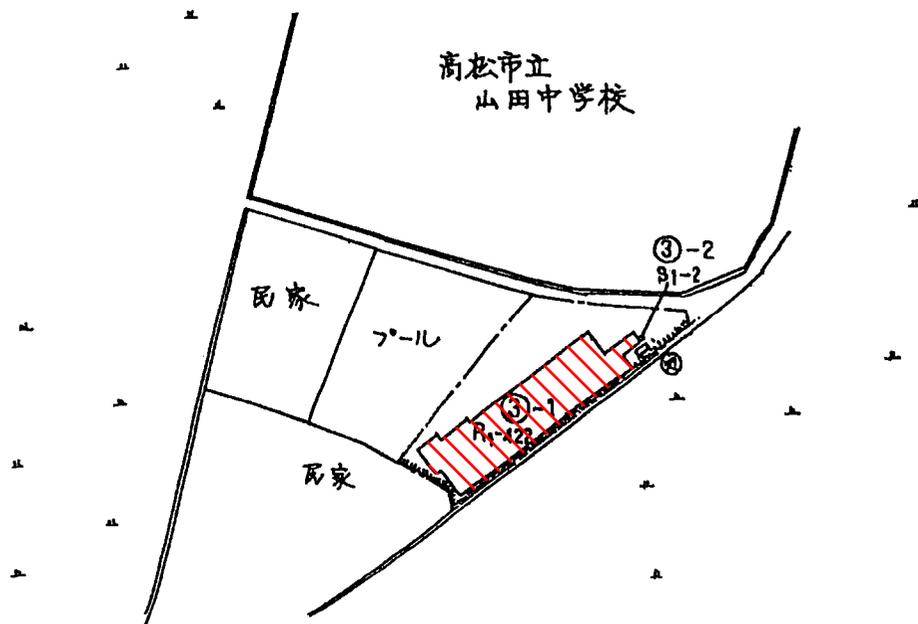

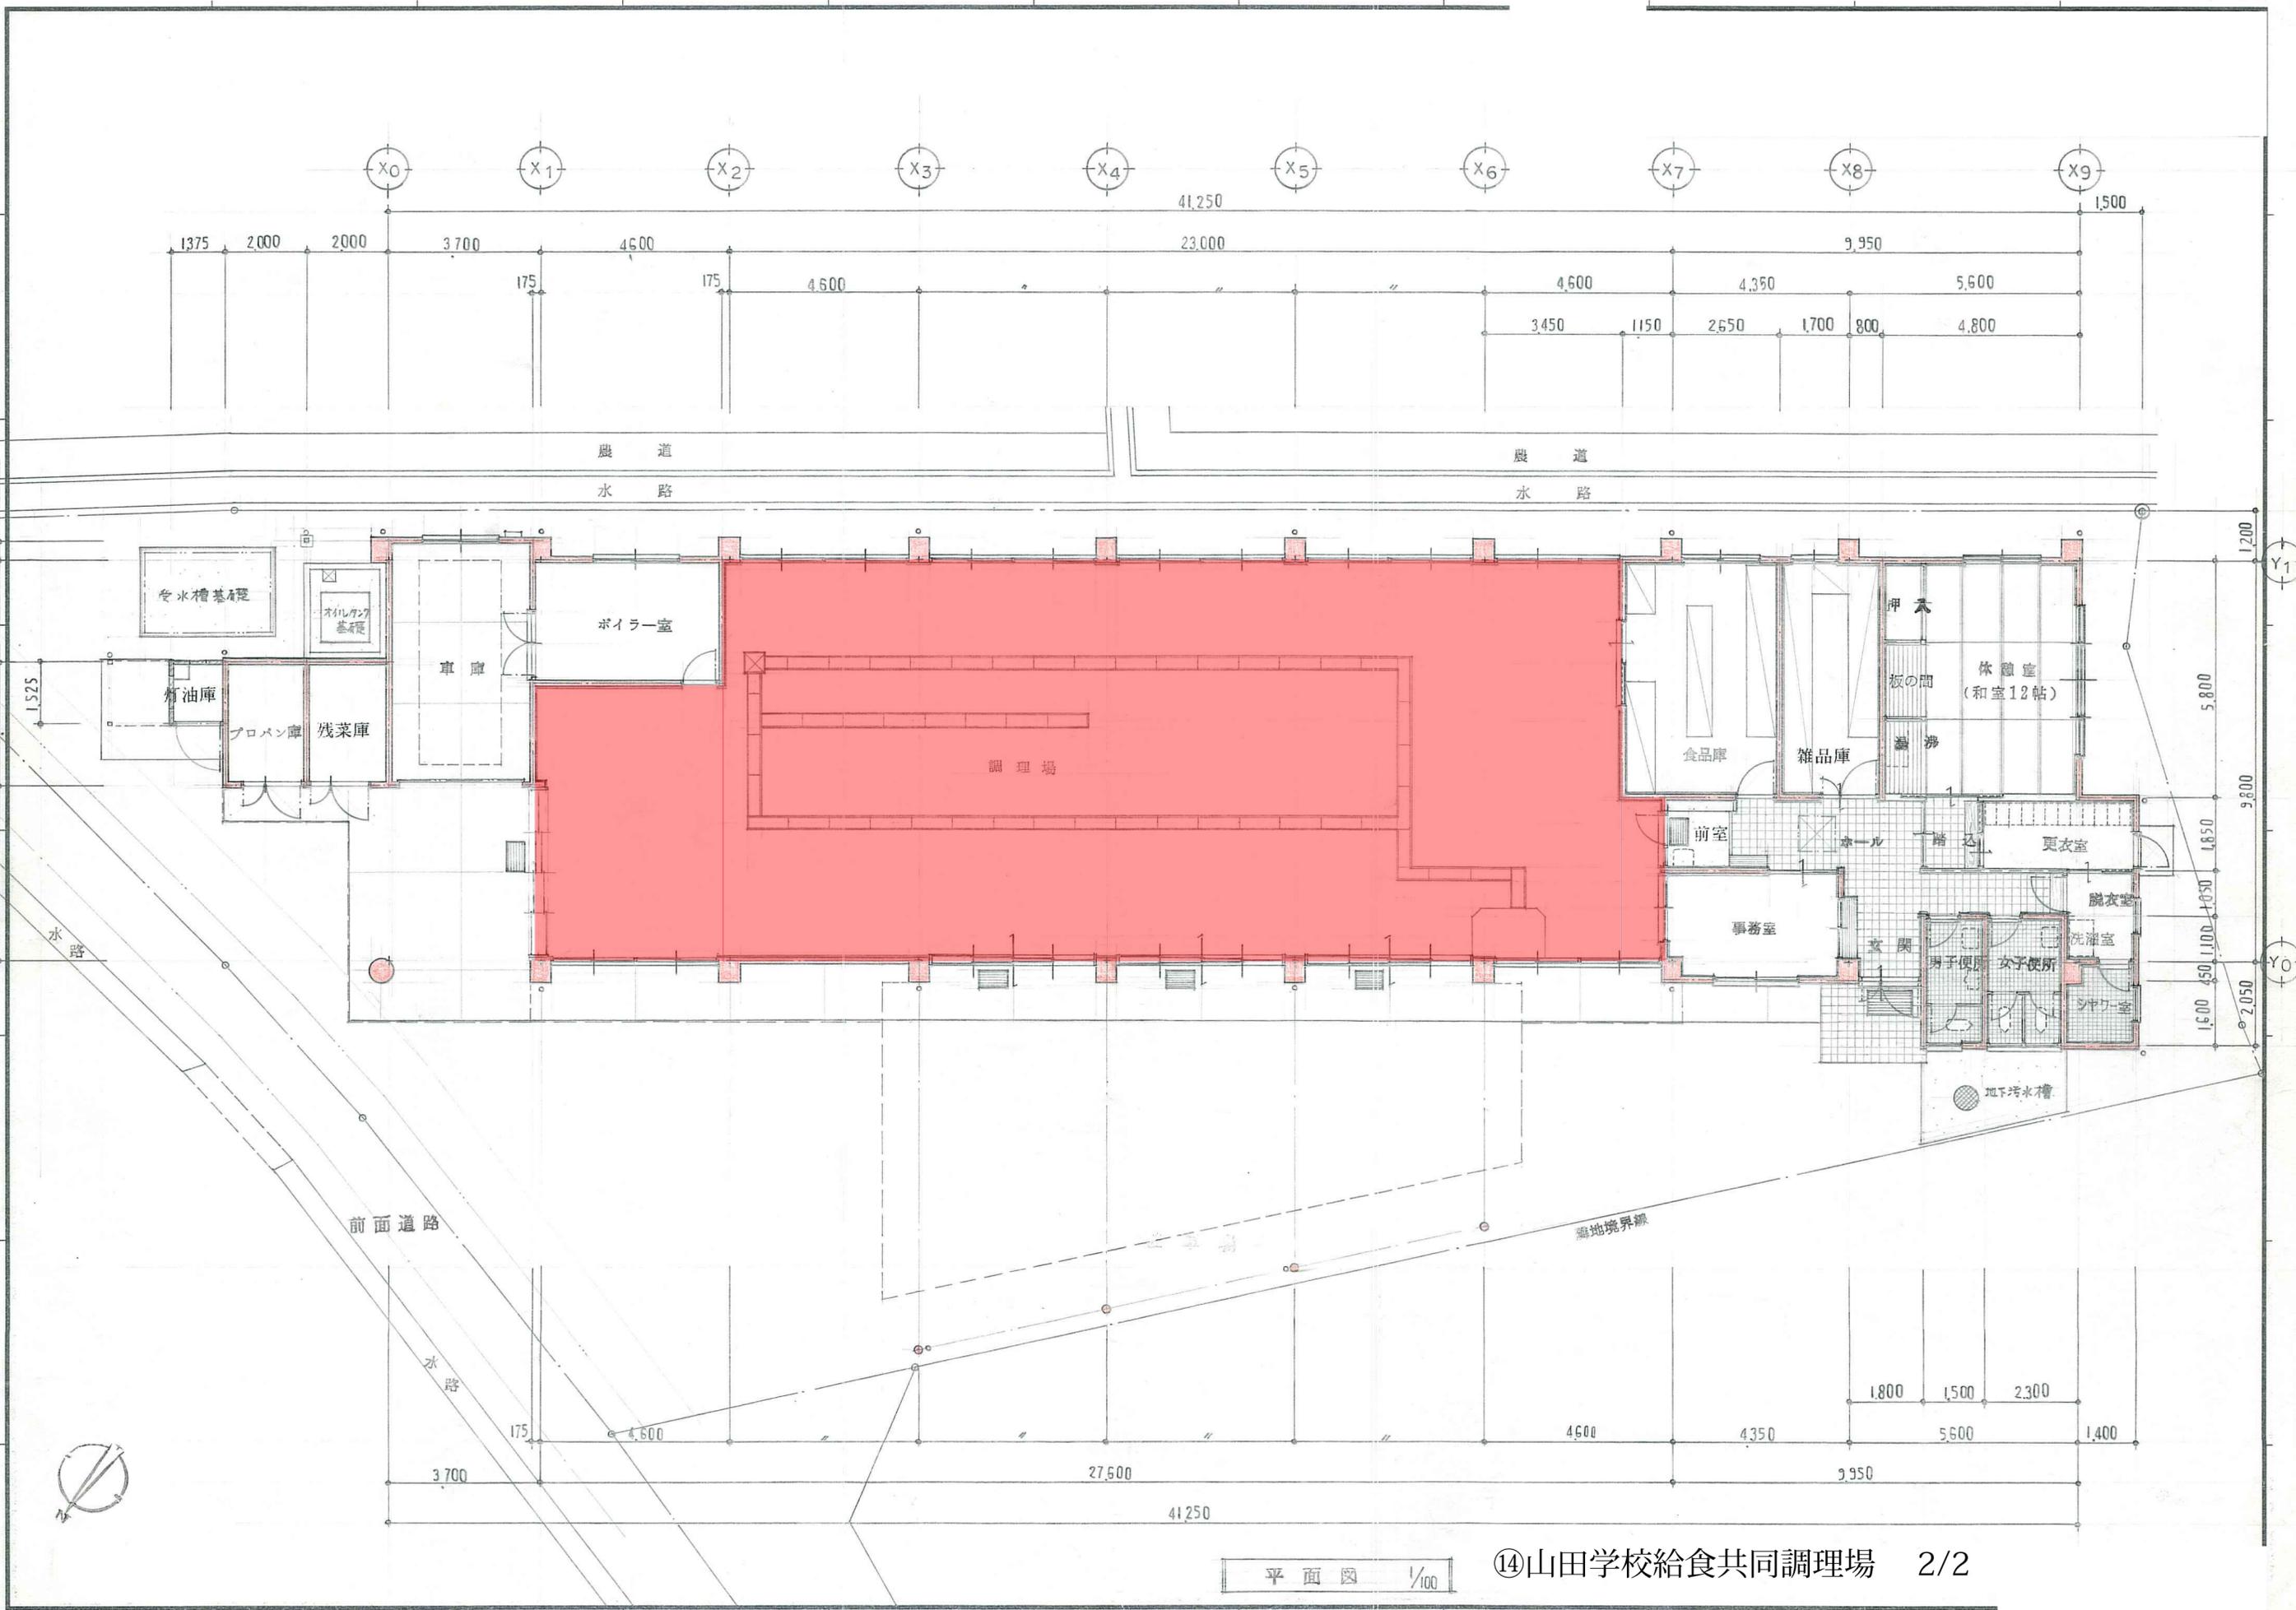

平面図 1/100

⑭山田学校給食共同調理場 2/2