


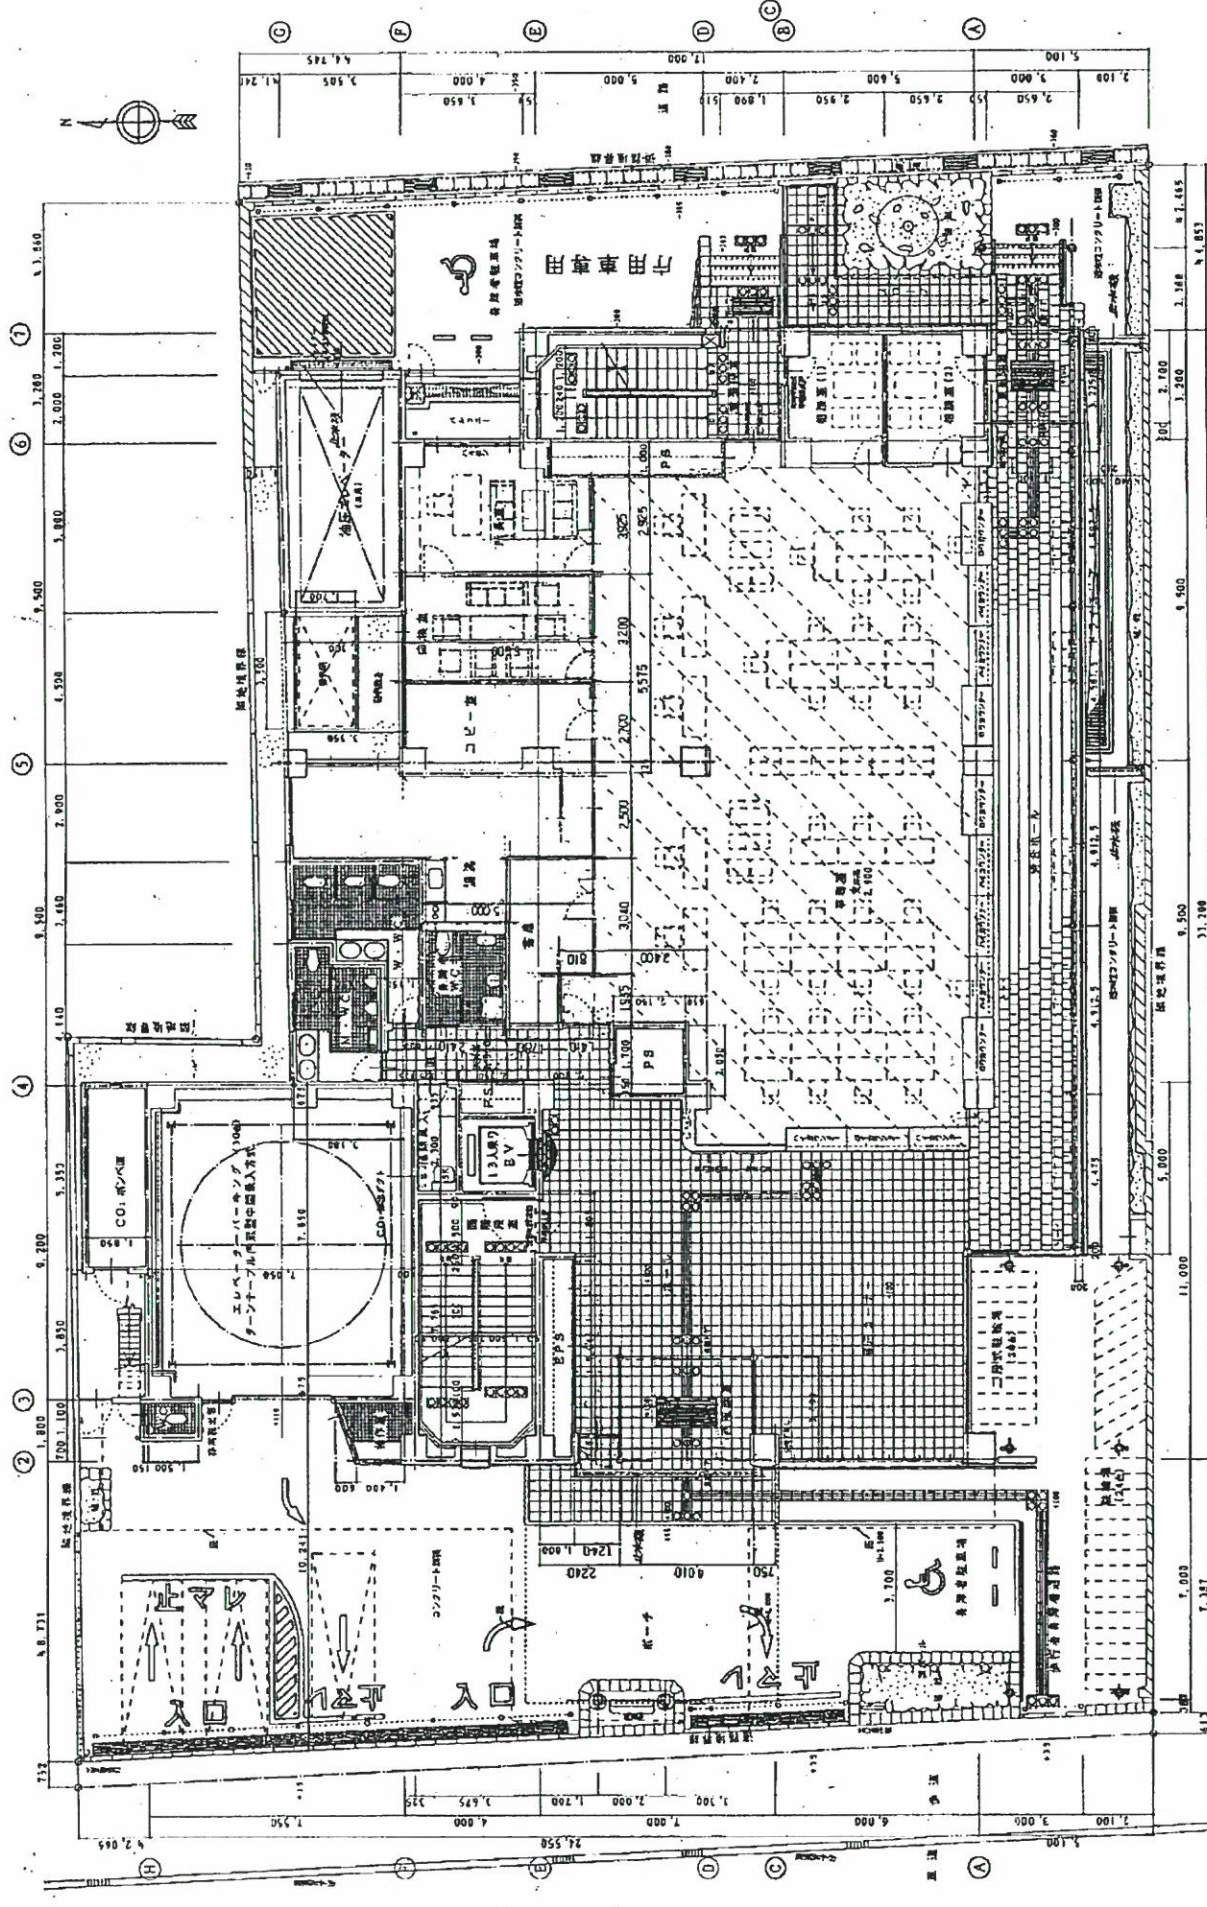

工務	建設事務所	1 階平面図	2 3
図面	1 階平面図		
縮尺	1/100		

1 階平面図 8-1/100
711-7742707-200