



- 軽鉄間仕切壁
 グラスウール t=50-24kg 充填
 天井裏 両面石膏ボード t=12.5張り
 グラスウール t=50-24kg 充填
- 天井裏 両面石膏ボード t=12.5張り
 グラスウール t=50-24kg 充填

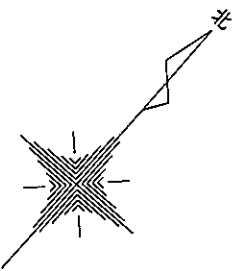

工事名	牟礼支所・コミュニティセンター等建設工事		
図面名	1階平面図		
縮尺	1/100 (A2)	図番	A-13
設計資格者 氏名印			
	平成 年		

1階平面図 1/100

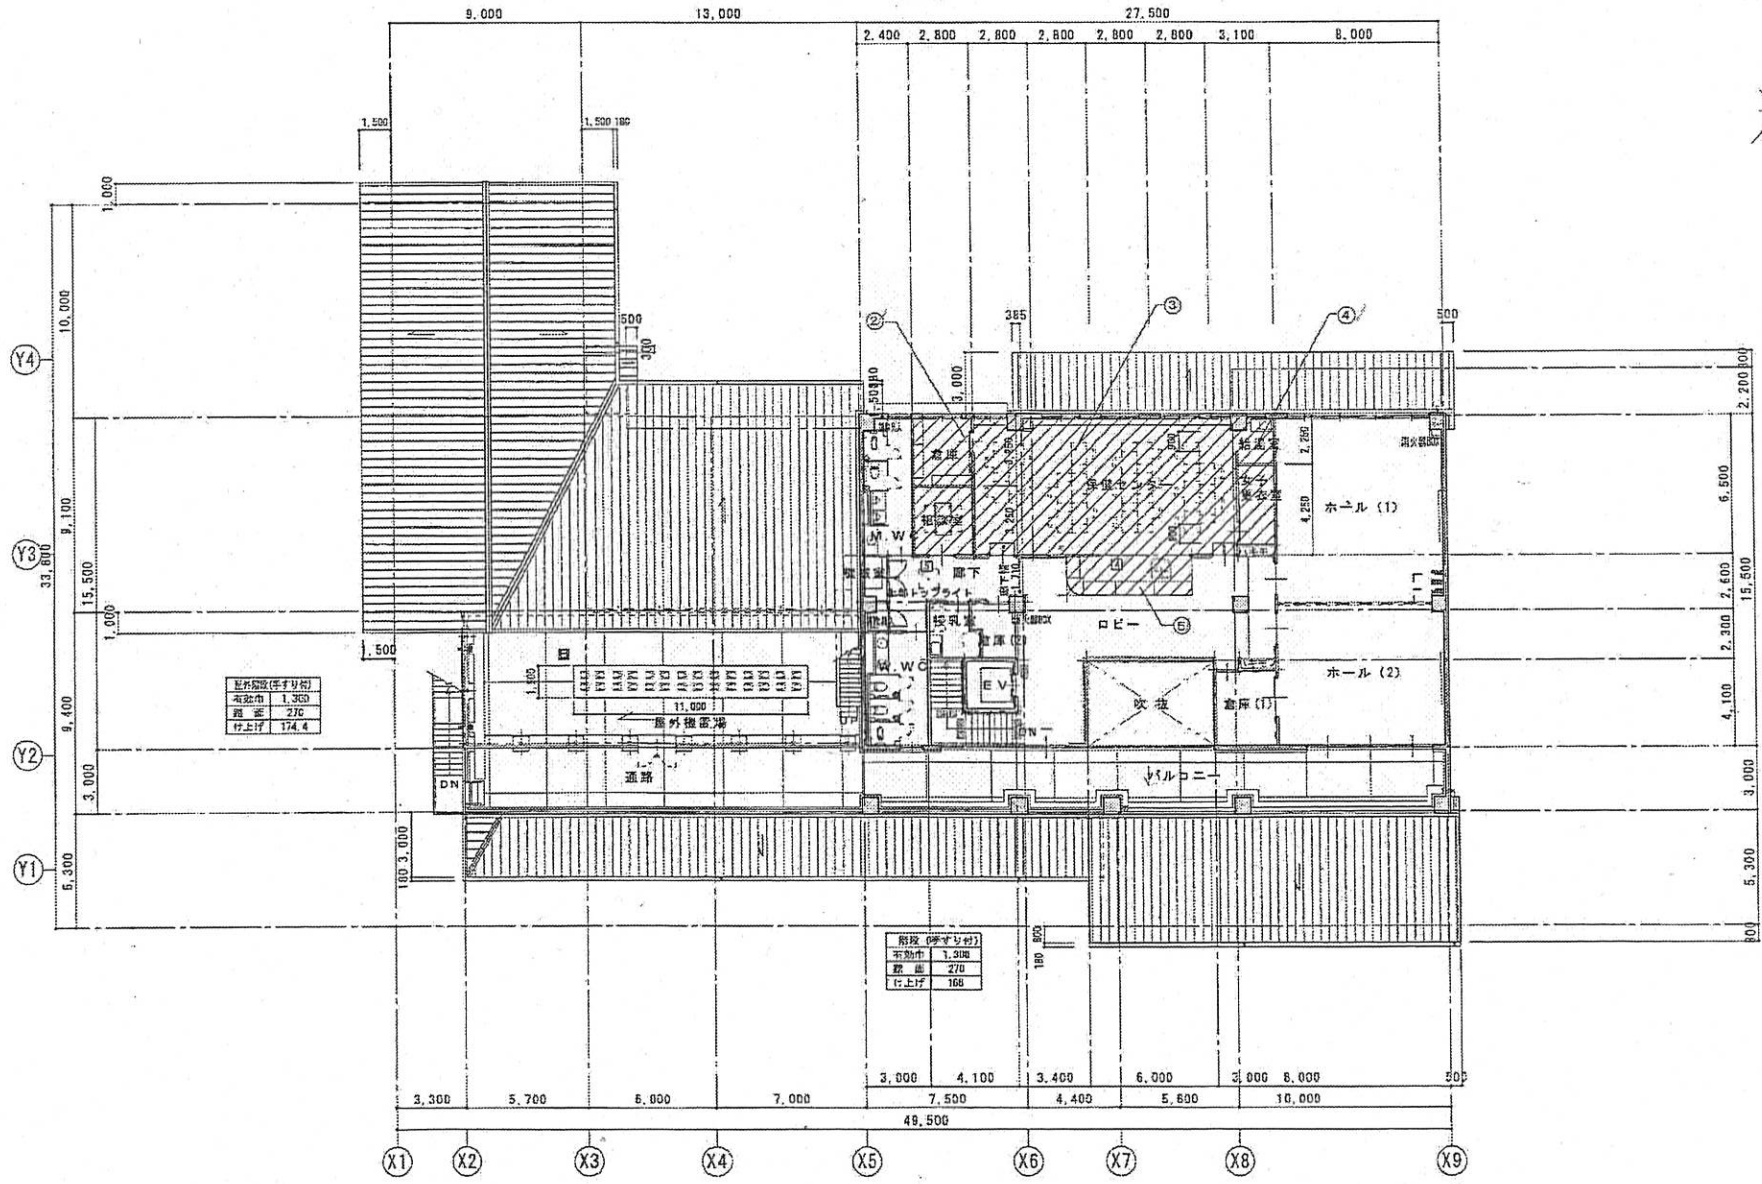

延床面積 (坪)	1,360
床面積	270
付上坪	174.4

階床 (坪)	1,308
敷面積	270
付上坪	168

2階平面図 1/200