


- 鉄筋コンクリート造
- 1階防炎仕切壁 (WB-1) FFR00NF-025P
- LGS下地版仕切壁
- 建築工事標準詳細図2-21-1
- 防火区画

法35条の3の区画 (下地仕上げ不燃、下地材は天井スラブに測定し、倒壊の恐れはない。)

点検口 600角SUS枠 (防水防臭型)+957 (4ヶ所)

視種 R01: 7A1製1140のガラス
R02: 7A1製990のガラス

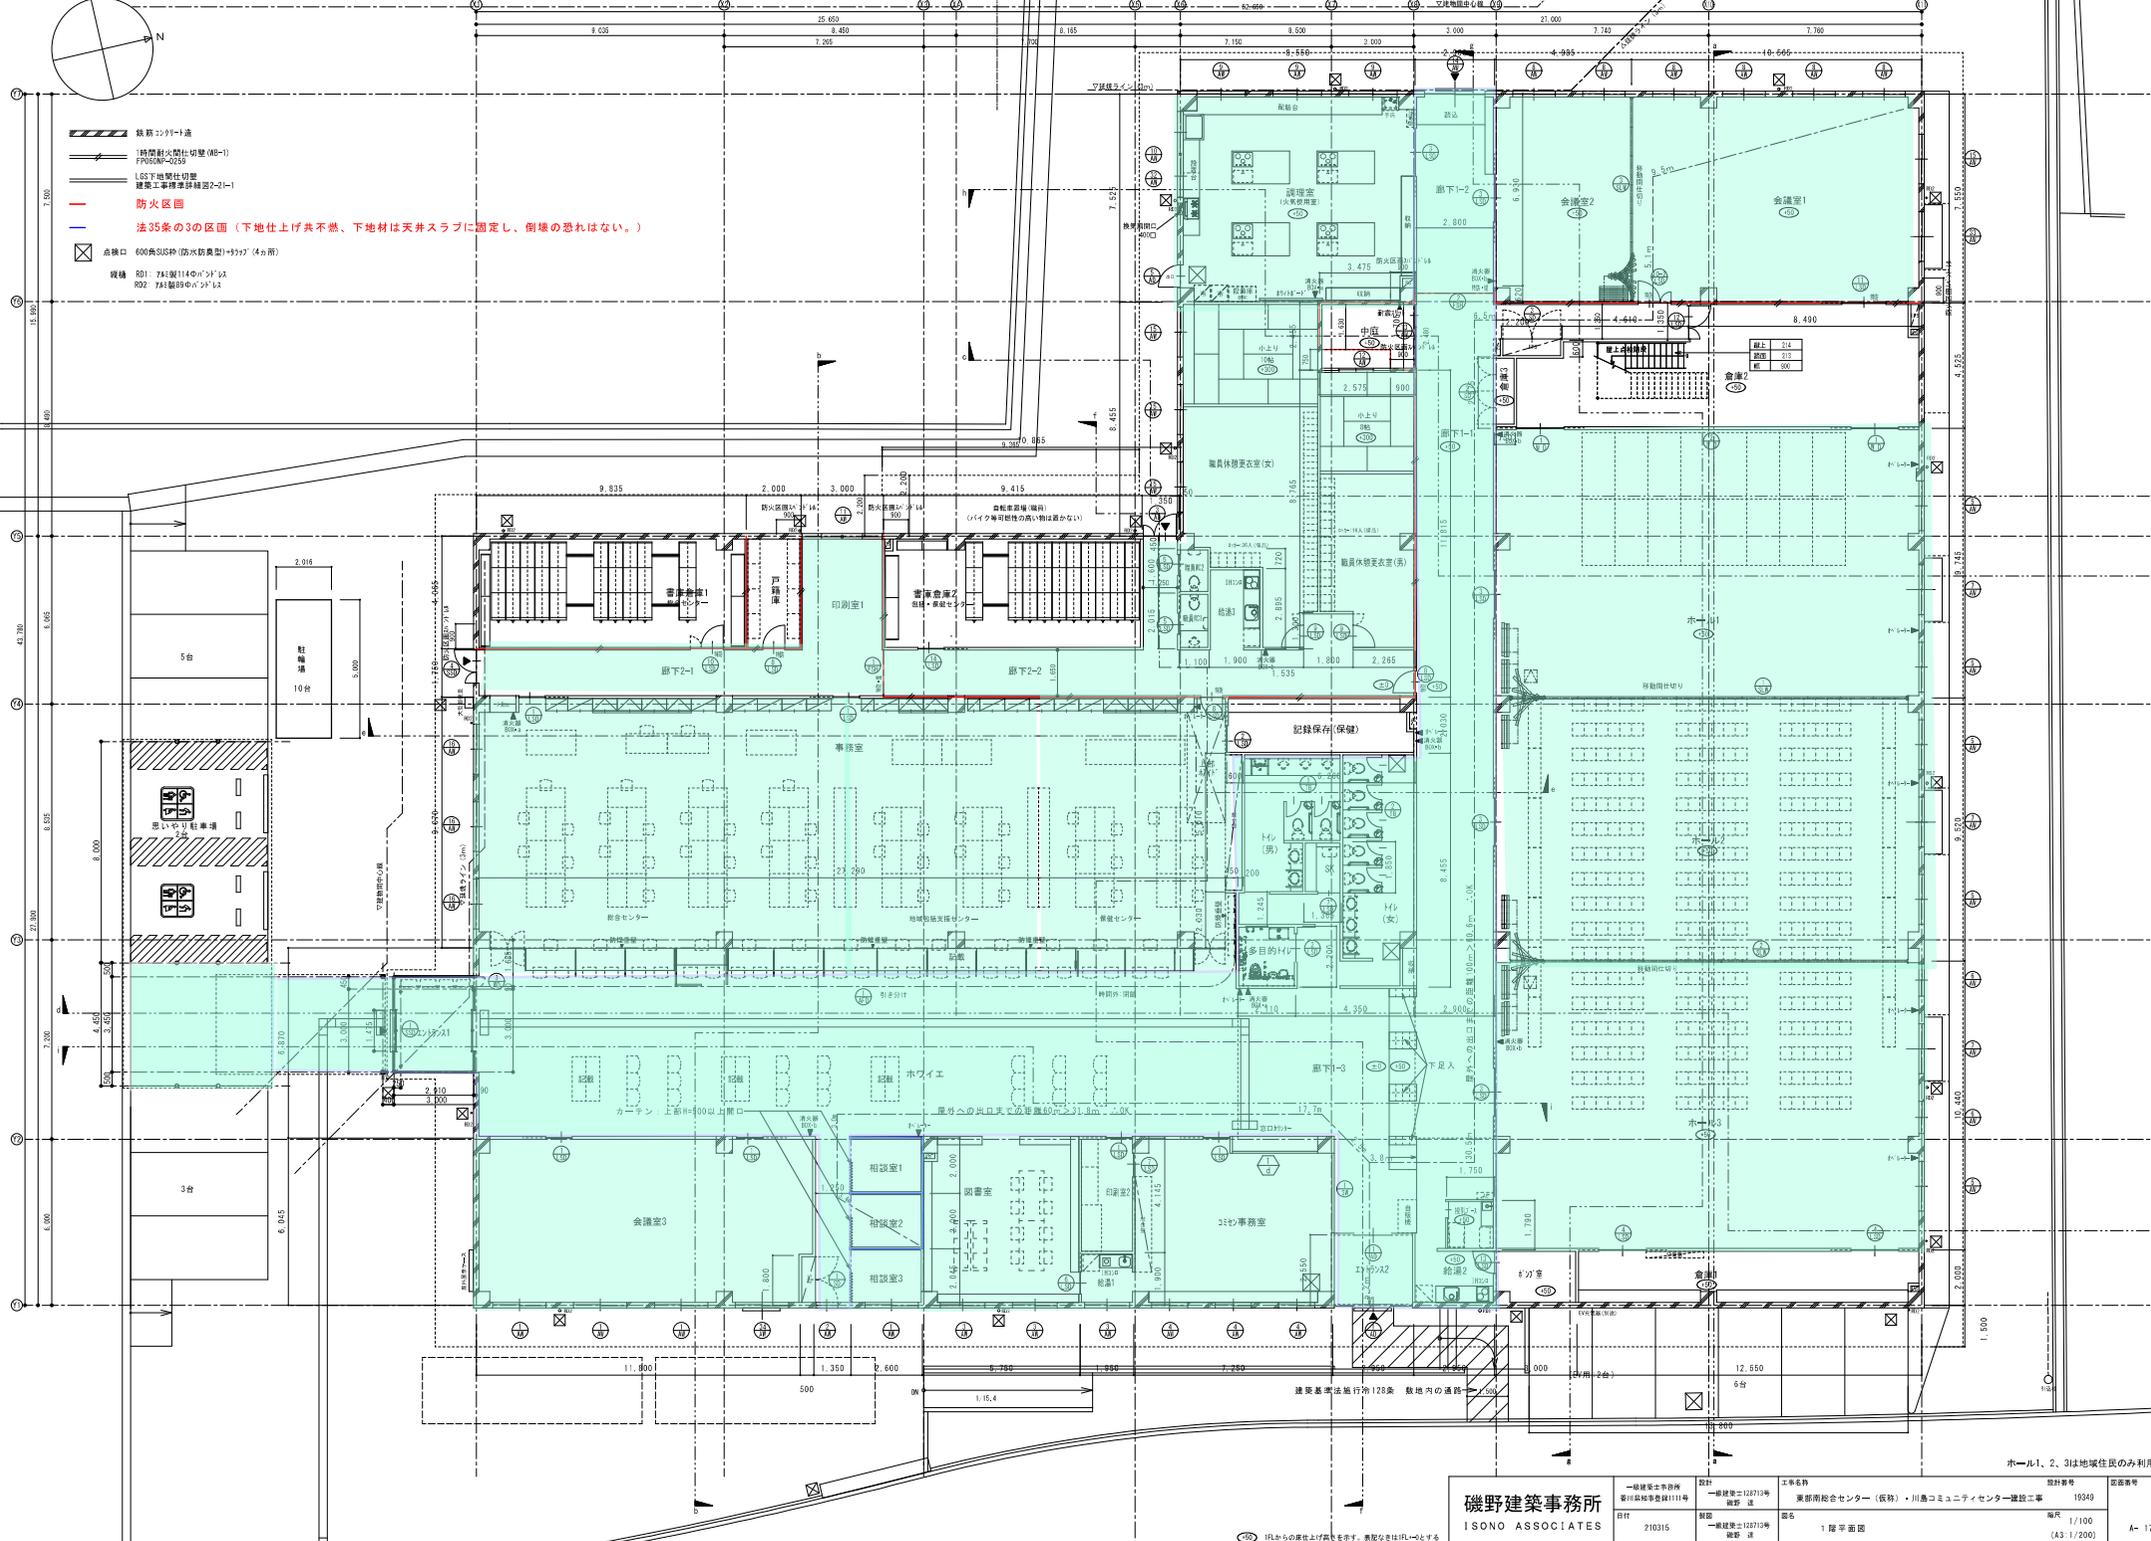

ホール1、2、3は地域住民のみ利用する

磯野建築事務所 ISONO ASSOCIATES		一般建築士事務所 豊川島松事務所111号 210315	設計 一級建築士11217号 磯野 達 210315	工事名 東部南総合センター (仮称)・川島コミュニティセンター建設工事 図名 1階平面図	設計番号 19349	図番 1/100 (A3:1/200)	図面番号 A-17
		製図 一級建築士11217号 磯野 達	監理 東部南総合センター (仮称)・川島コミュニティセンター建設工事	縮尺			

⑤⑥からの実仕上げ高さを示す。表記なきはR1→とする