



改修後1階平面図 1/200

備考				年度	工事名	高松市国分寺総合センター	図面番号	
					図面名	改修後1階平面図	縮尺	1/200
						設計		
						監修者		

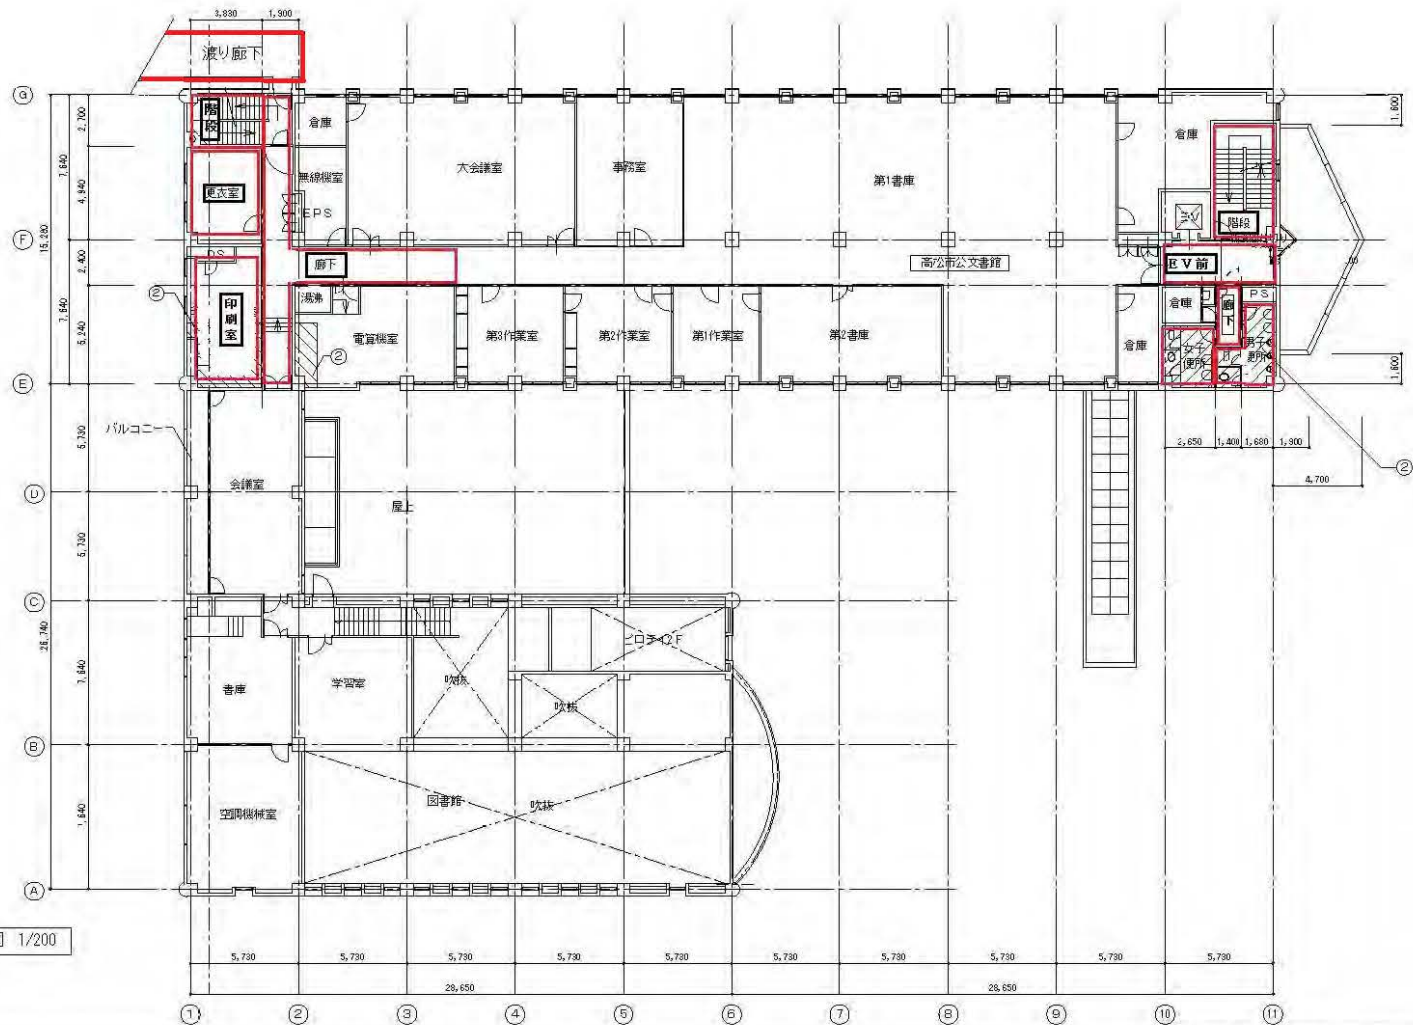

改修後2階平面図 1/200

備 考				年度	工事名	高松市国分寺総合センター	図面 番号	
					図面名	改修後2階平面図	縮尺	1/200
							設計 資格者	

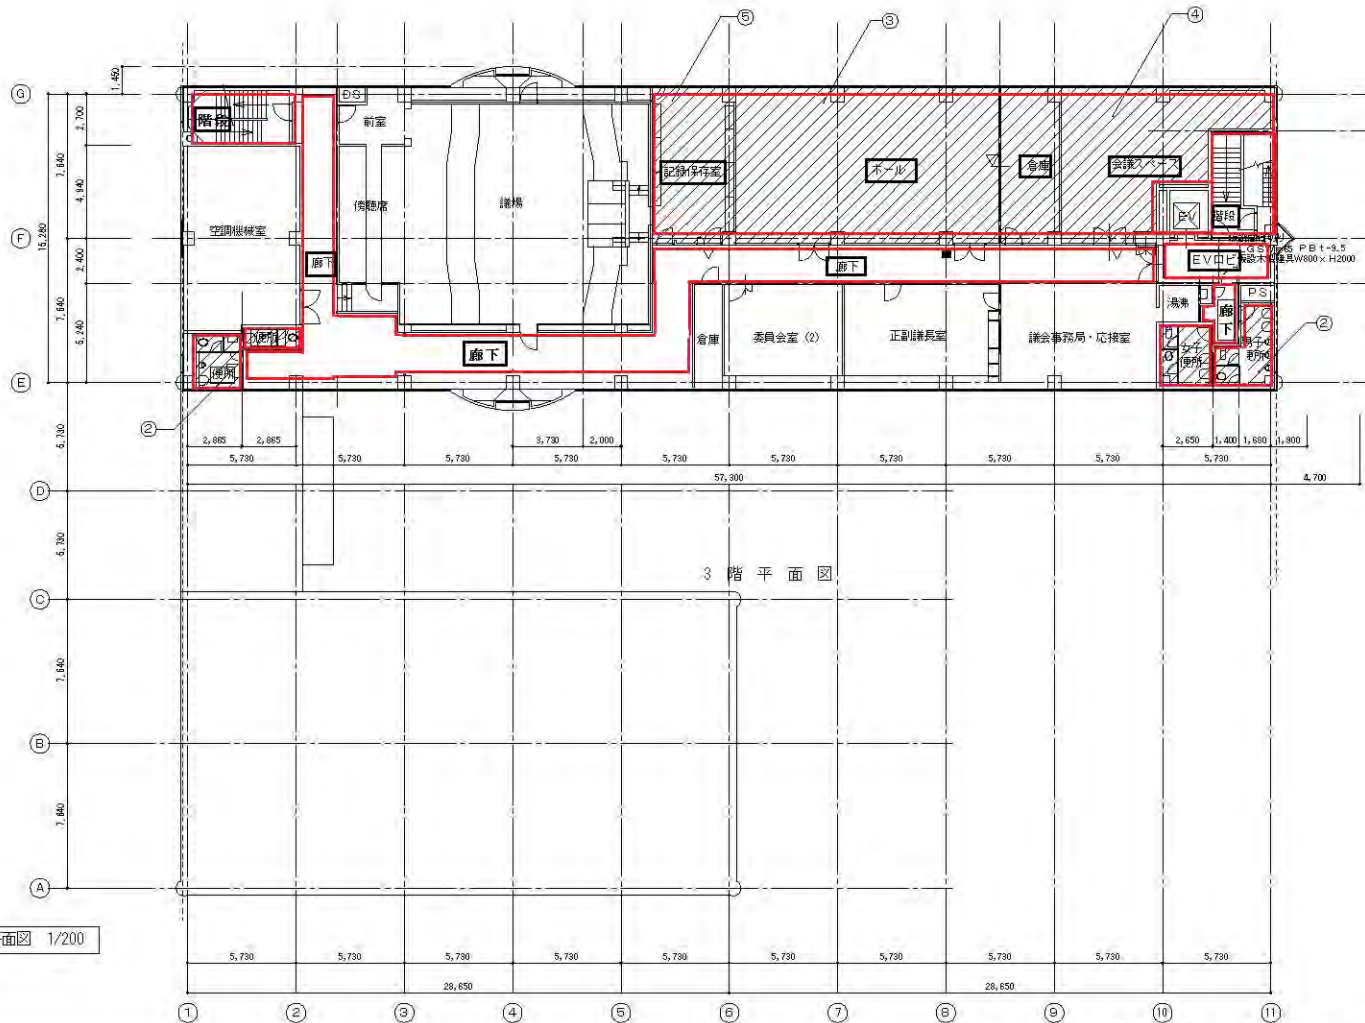

改修後3階平面図 1/200

備考		年度	工事名	高松市国分寺総合センター	図面番号	
			図面名	改修後3階平面図	縮尺	1/200
					設計	
					資格者	



2階平面図 1/200