




附近見取図

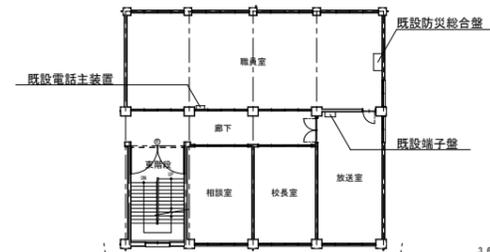

北棟 2階平面図 S=NON

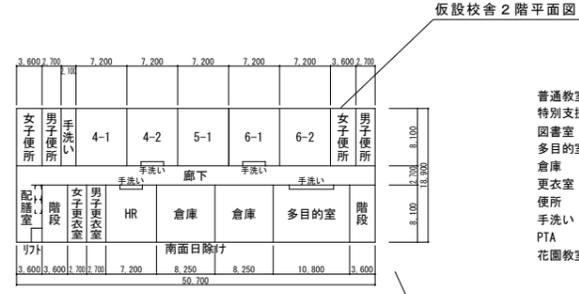


- 普通教室 10
- 特別支援 2
- 図書室 1
- 多目的室 1
- 倉庫 8
- 更衣室 2
- 便所 6
- 手洗い 1
- PTA 1
- 花園教室 2

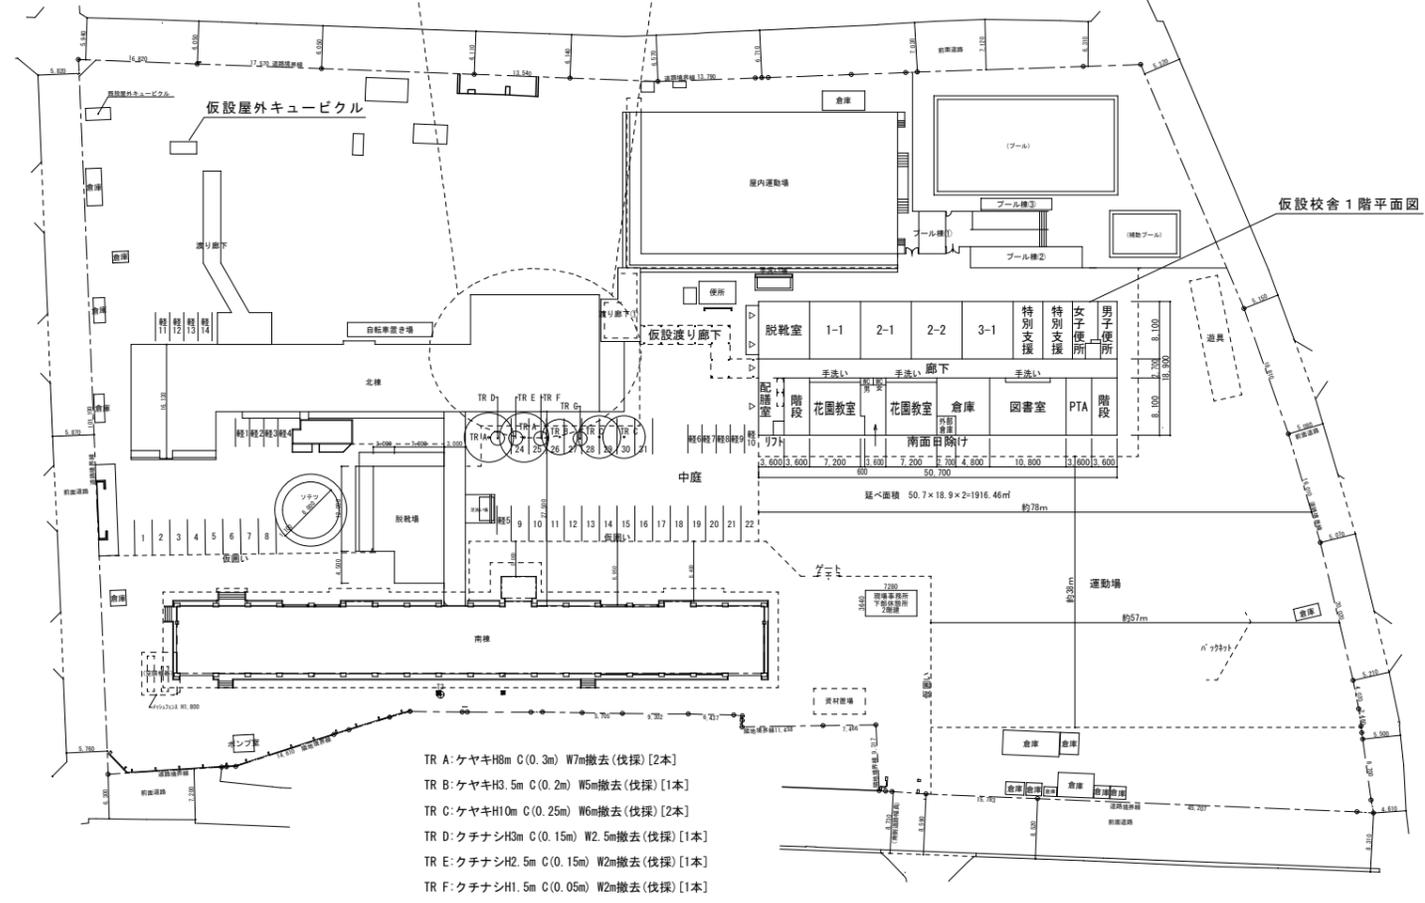


- TR A:ケヤキH8m C(0.3m) W7m撤去(伐採) [2本]
- TR B:ケヤキH3.5m C(0.2m) W5m撤去(伐採) [1本]
- TR C:ケヤキH10m C(0.25m) W6m撤去(伐採) [2本]
- TR D:クチナンH3m C(0.15m) W2.5m撤去(伐採) [1本]
- TR E:クチナンH2.5m C(0.15m) W2m撤去(伐採) [1本]
- TR F:クチナンH1.5m C(0.05m) W2m撤去(伐採) [1本]
- TR G:クチナンH2m C(0.15m) W2m撤去(伐採) [1本]

配置図 S=1/500

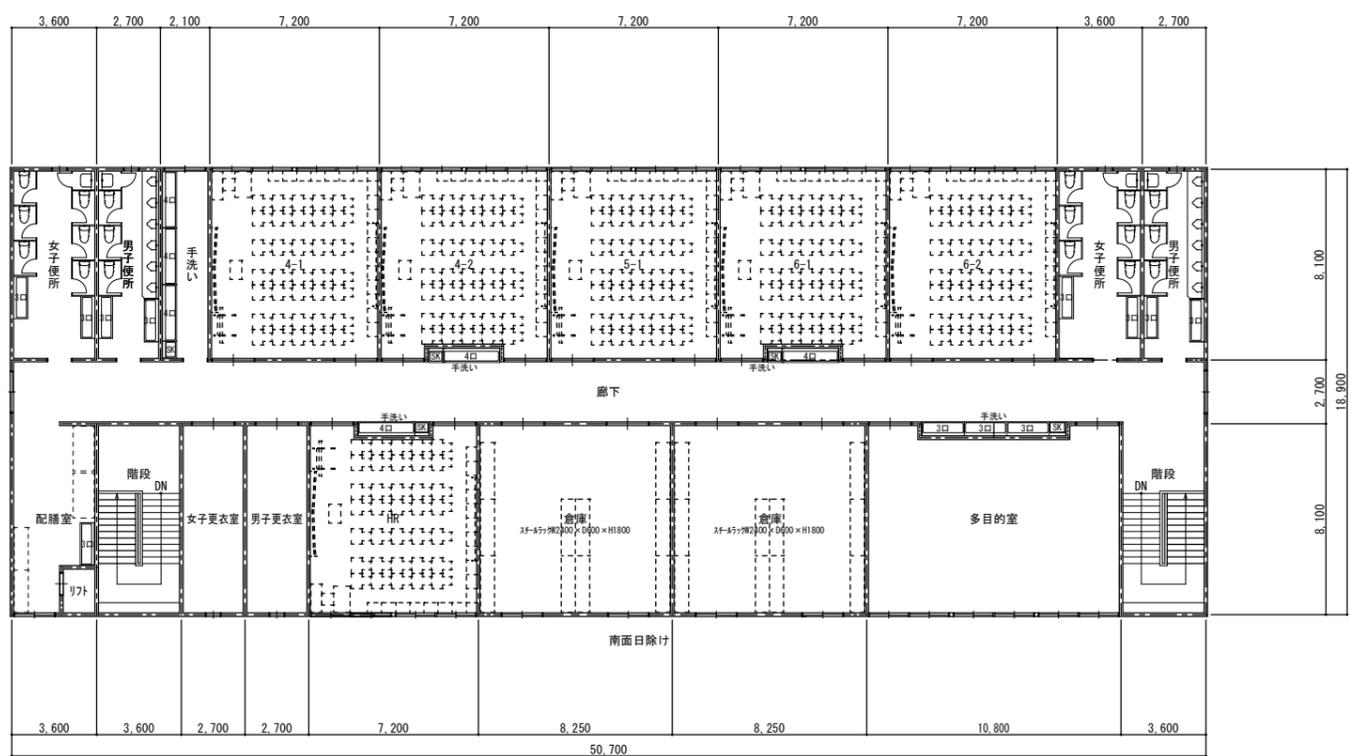


2階平面図 S=1/100 床面積:958.23㎡

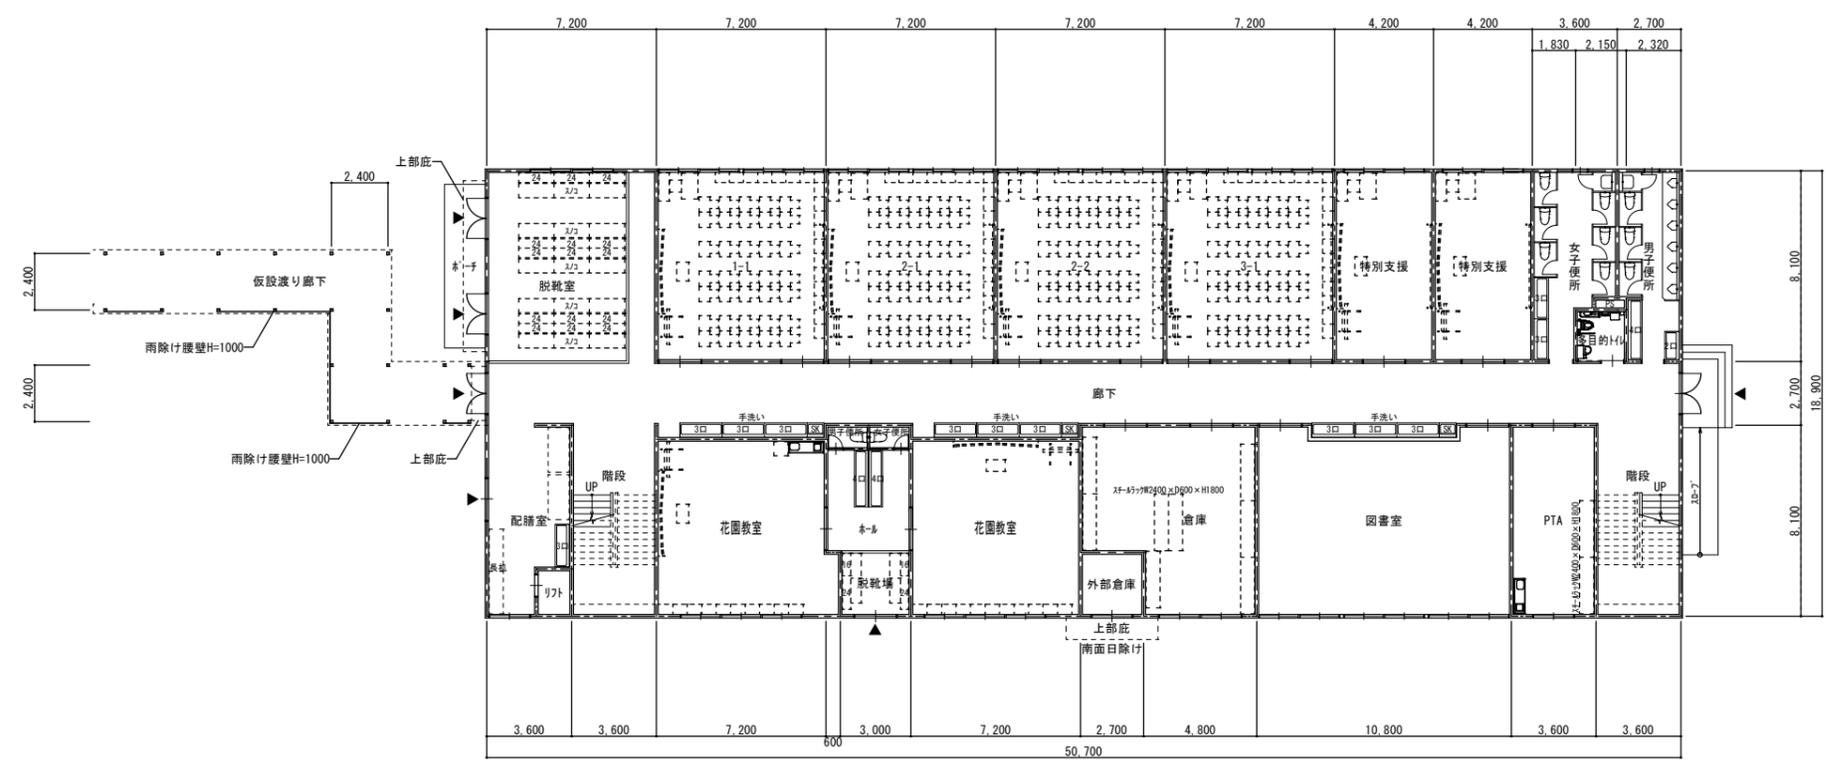

1階平面図 S=1/100 床面積:958.23㎡

高松市教育局総務課

年度	R7	案件名称	花園小学校仮設校舎賃貸借	図面番号	仮設-02
図面名称	仮設校舎平面図(参考図)			縮尺	A1:1/500 (A3:1/1000)

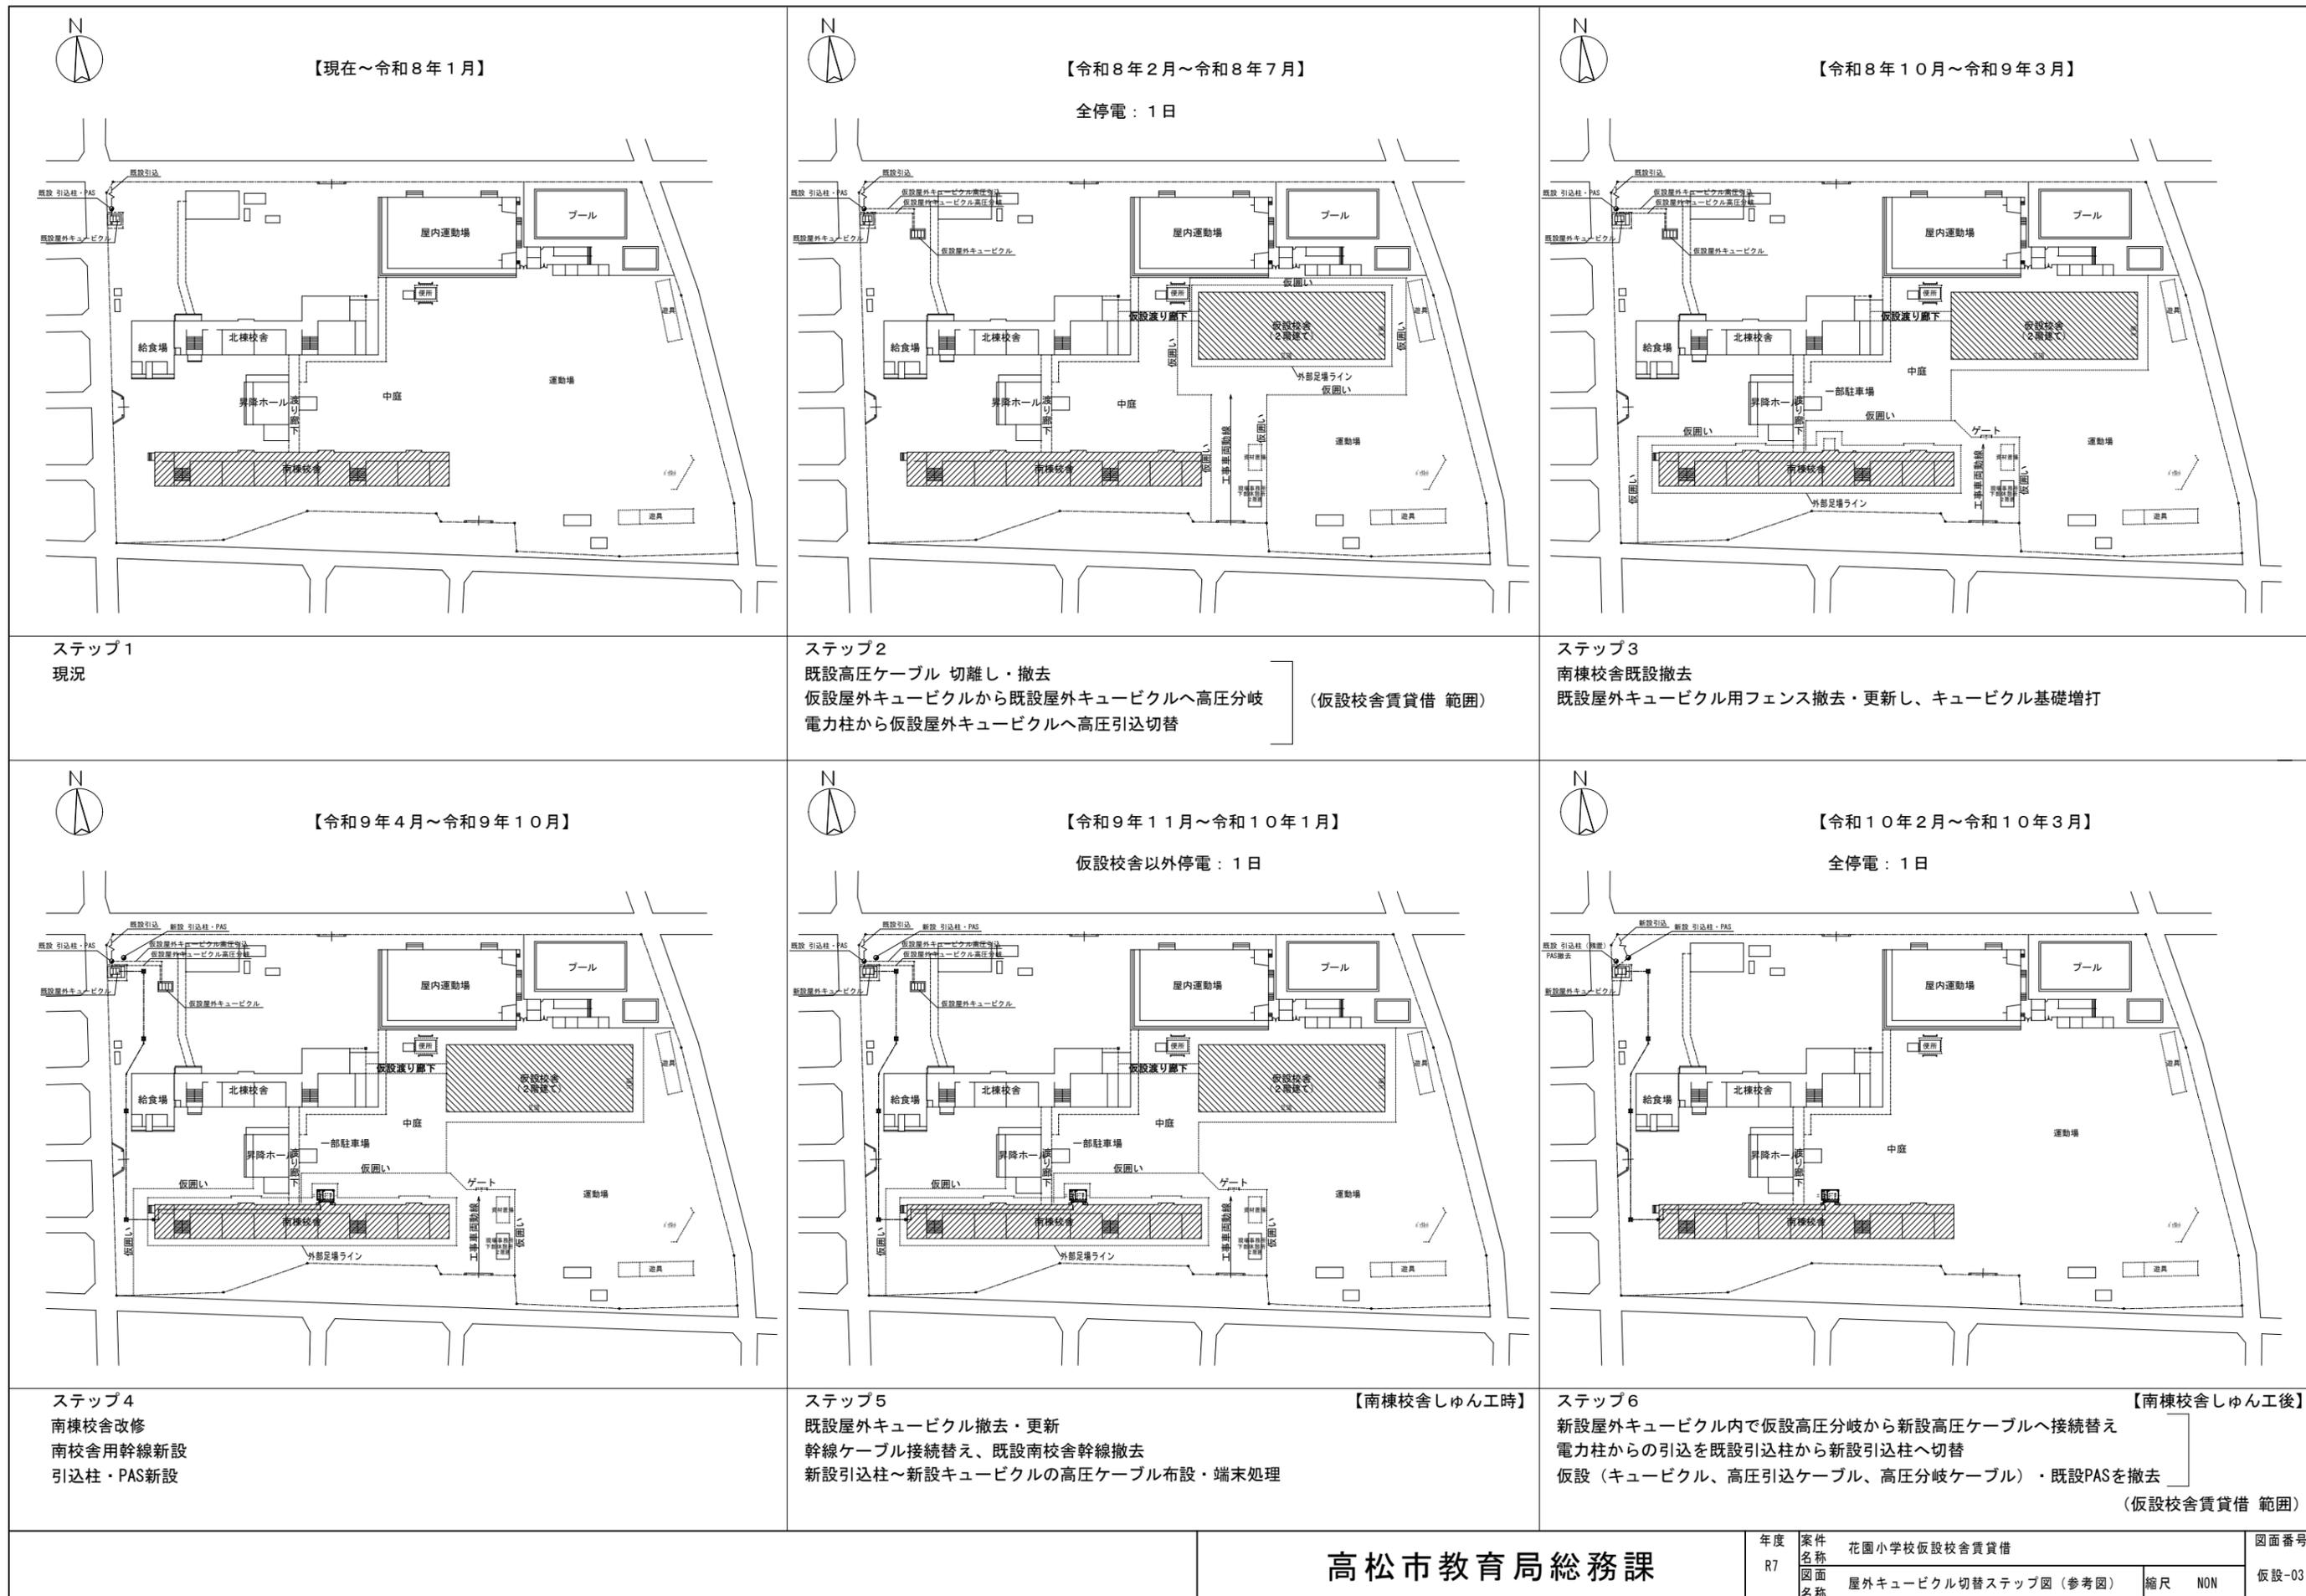

ステップ1 現況

ステップ2 既設高圧ケーブル 切離し・撤去  
仮設屋外キュービクルから既設屋外キュービクルへ高圧分岐電力柱から仮設屋外キュービクルへ高圧引込切替 (仮設校舎賃貸借 範囲)

ステップ3 南棟校舎既設撤去  
既設屋外キュービクル用フェンス撤去・更新し、キュービクル基礎増打


ステップ4 南棟校舎改修  
南校舎用幹線新設  
引込柱・PAS新設

ステップ5 【南棟校舎しゅん工時】  
既設屋外キュービクル撤去・更新  
幹線ケーブル接続替え、既設南校舎幹線撤去  
新設引込柱～新設キュービクルの高圧ケーブル布設・端末処理

ステップ6 【南棟校舎しゅん工後】  
新設屋外キュービクル内で仮設高圧分岐から新設高圧ケーブルへ接続替え  
電力柱からの引込を既設引込柱から新設引込柱へ切替  
仮設(キュービクル、高圧引込ケーブル、高圧分岐ケーブル)・既設PASを撤去 (仮設校舎賃貸借 範囲)

高松市教育総務課


年度	案件名称	図面名称	縮尺	図面番号
R7	花園小学校仮設校舎賃貸借	屋外キュービクル切替ステップ図(参考図)	NON	仮設-03

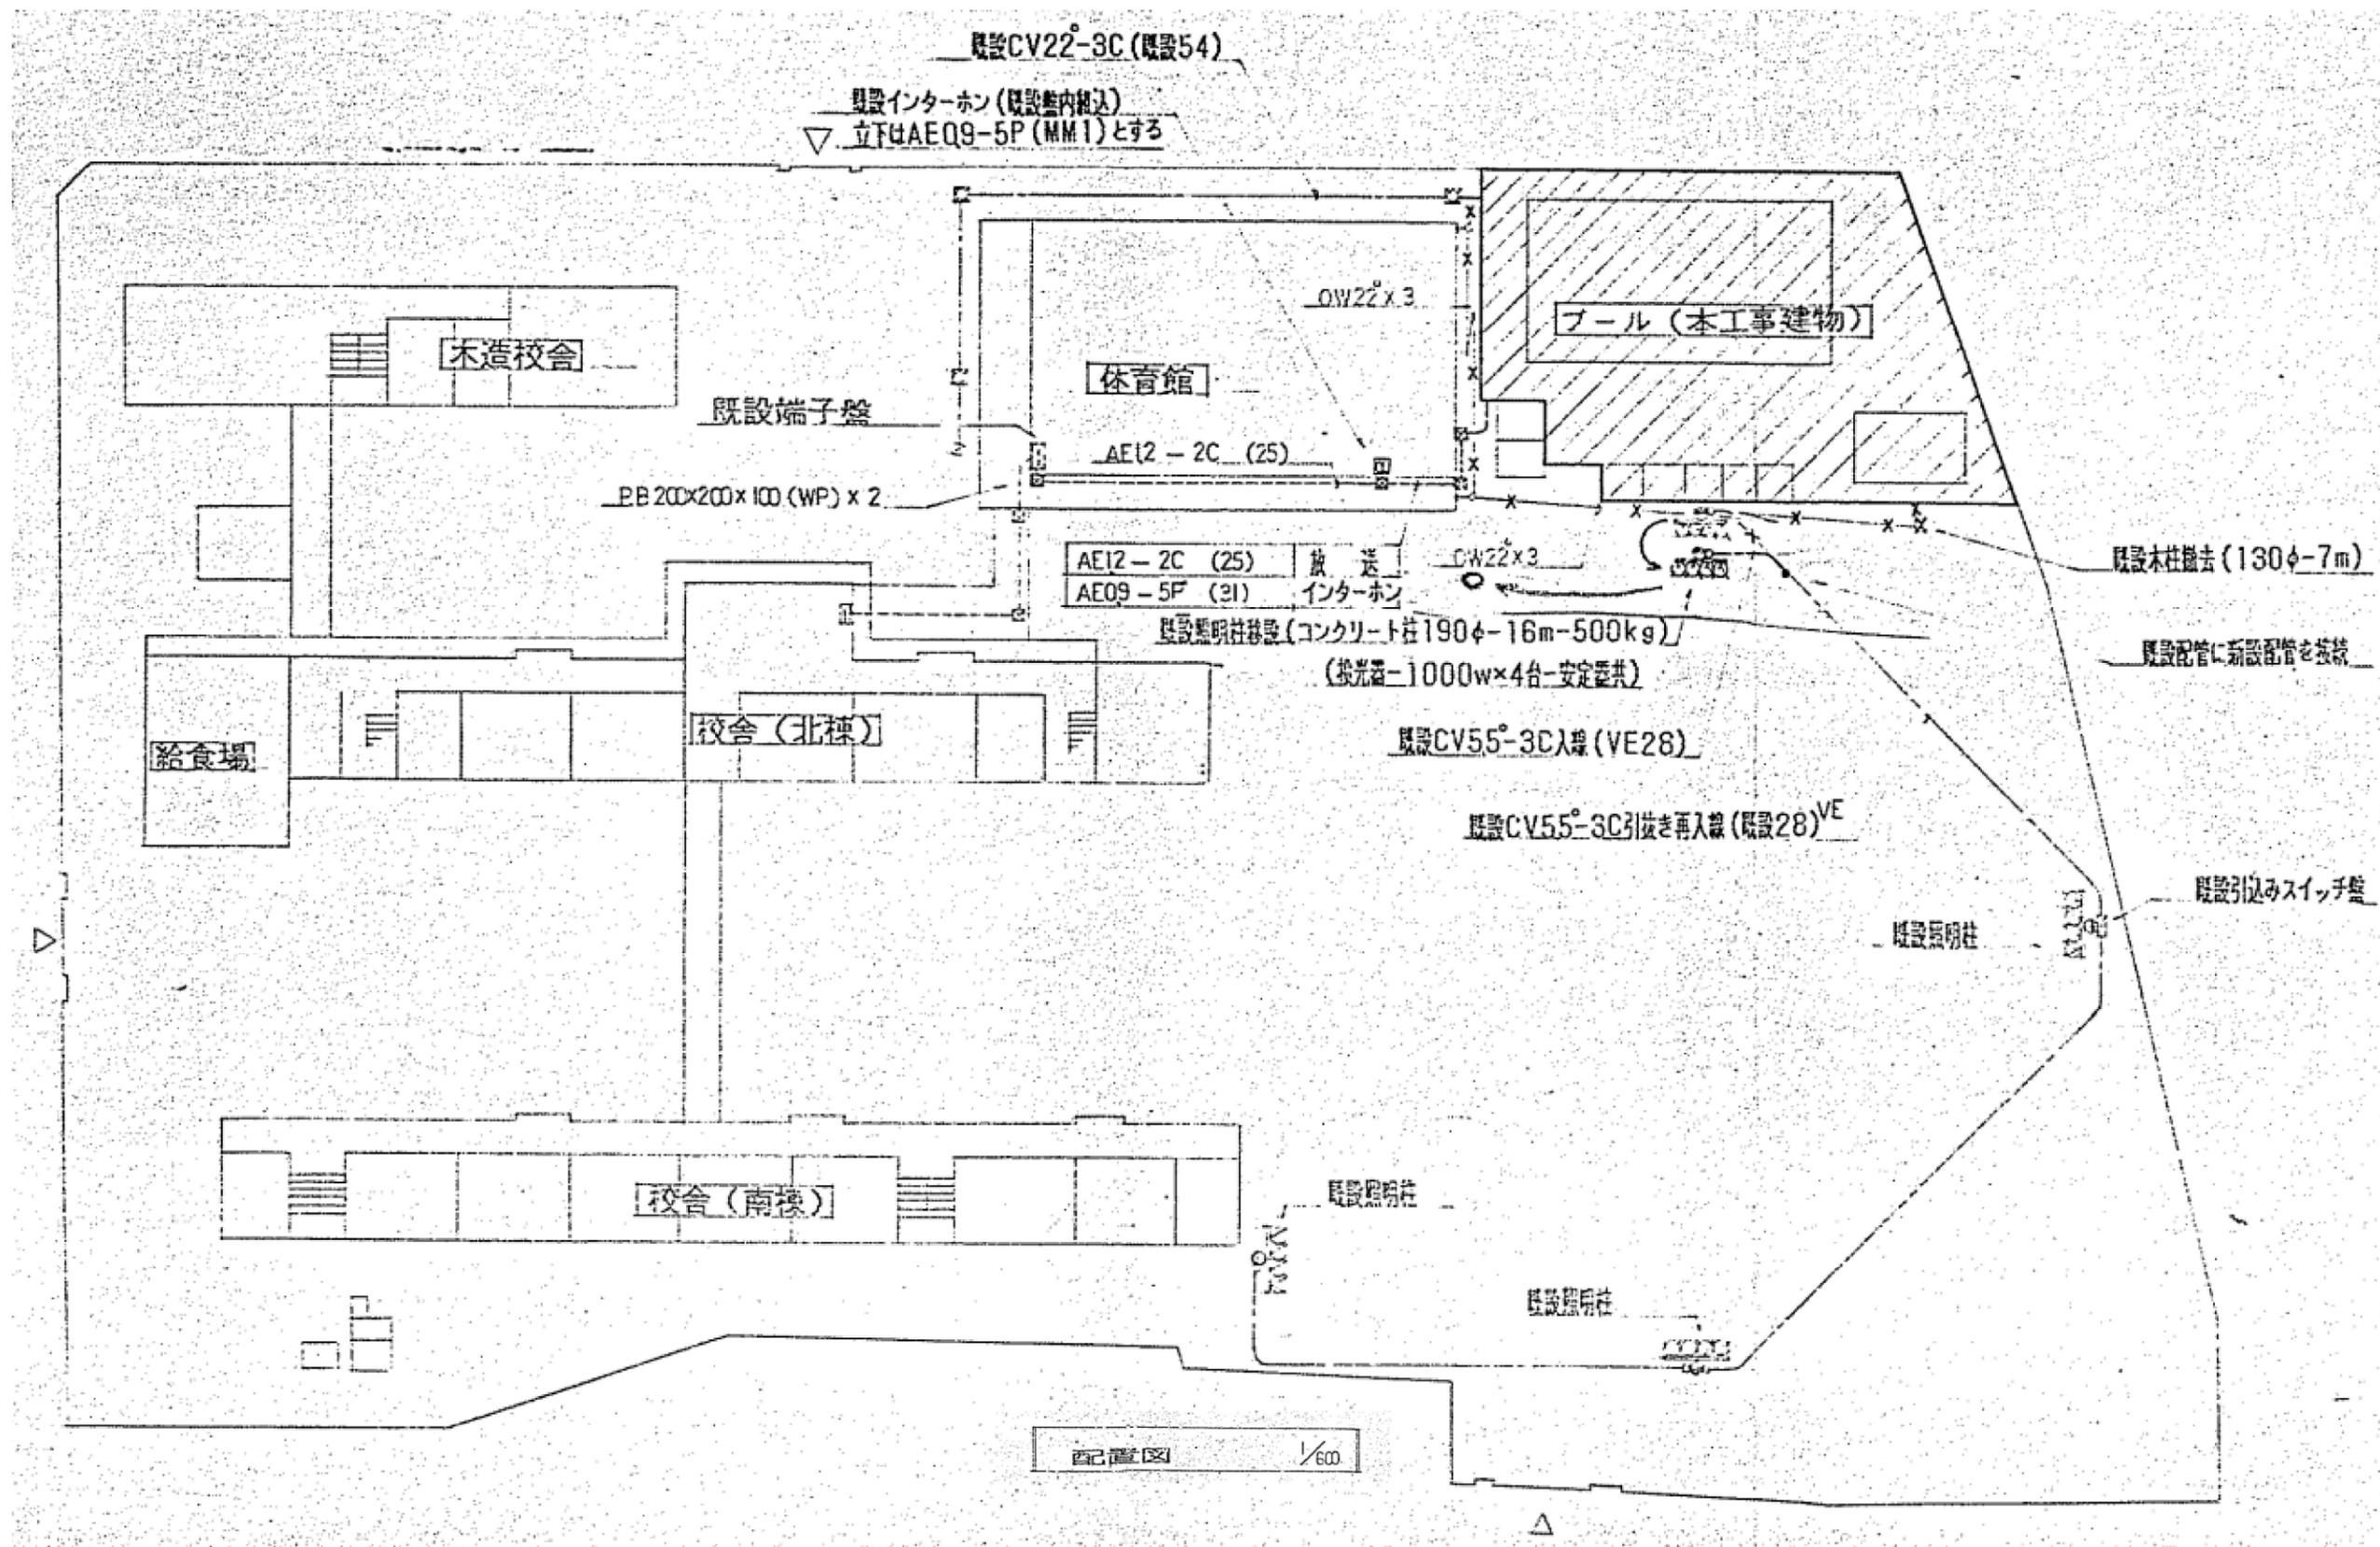

高松市教育局総務課

年度	案件名称	花園小学校仮設校舎賃貸借	図面番号
R7	図面名称	既設屋外電気配線図 (参考図)	仮設-04
			縮尺 NON



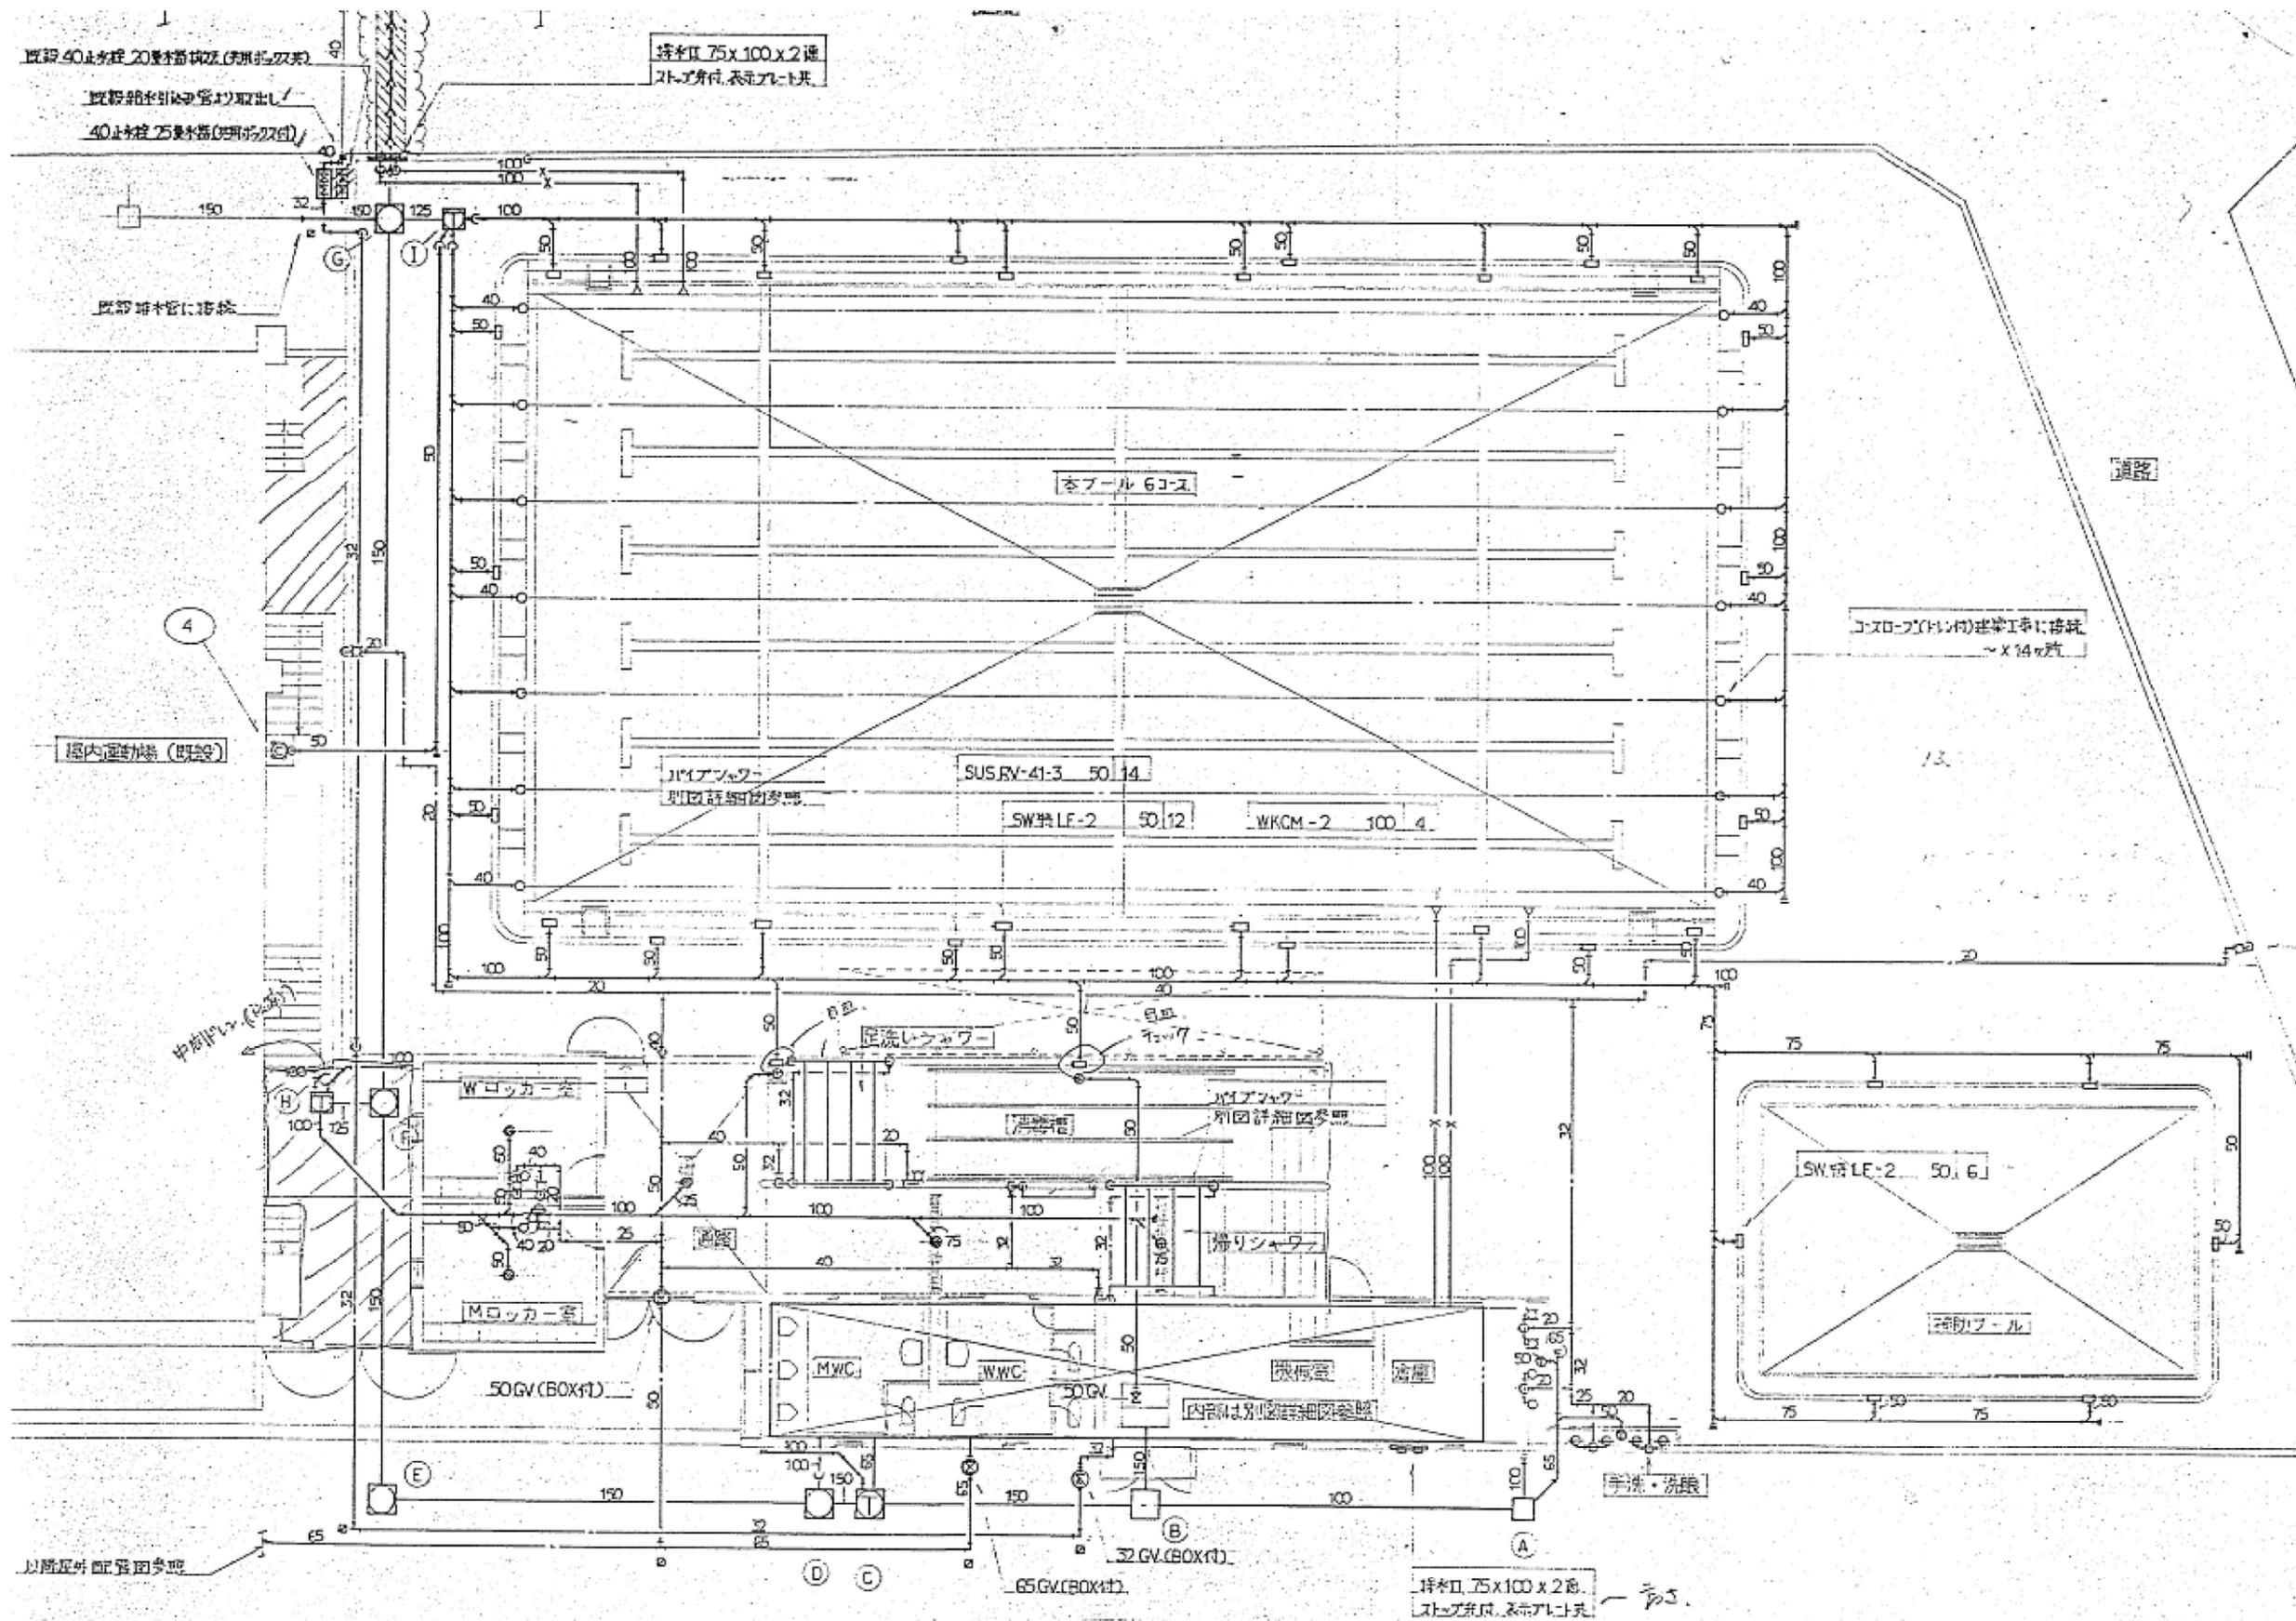

高松市教育総務課

年度	R7	案件名称	花岡小学校仮設校舎賃貸借	図面番号	図面-06
図面名称	既設プール棟給排水配管図(参考図)			縮尺	NON