




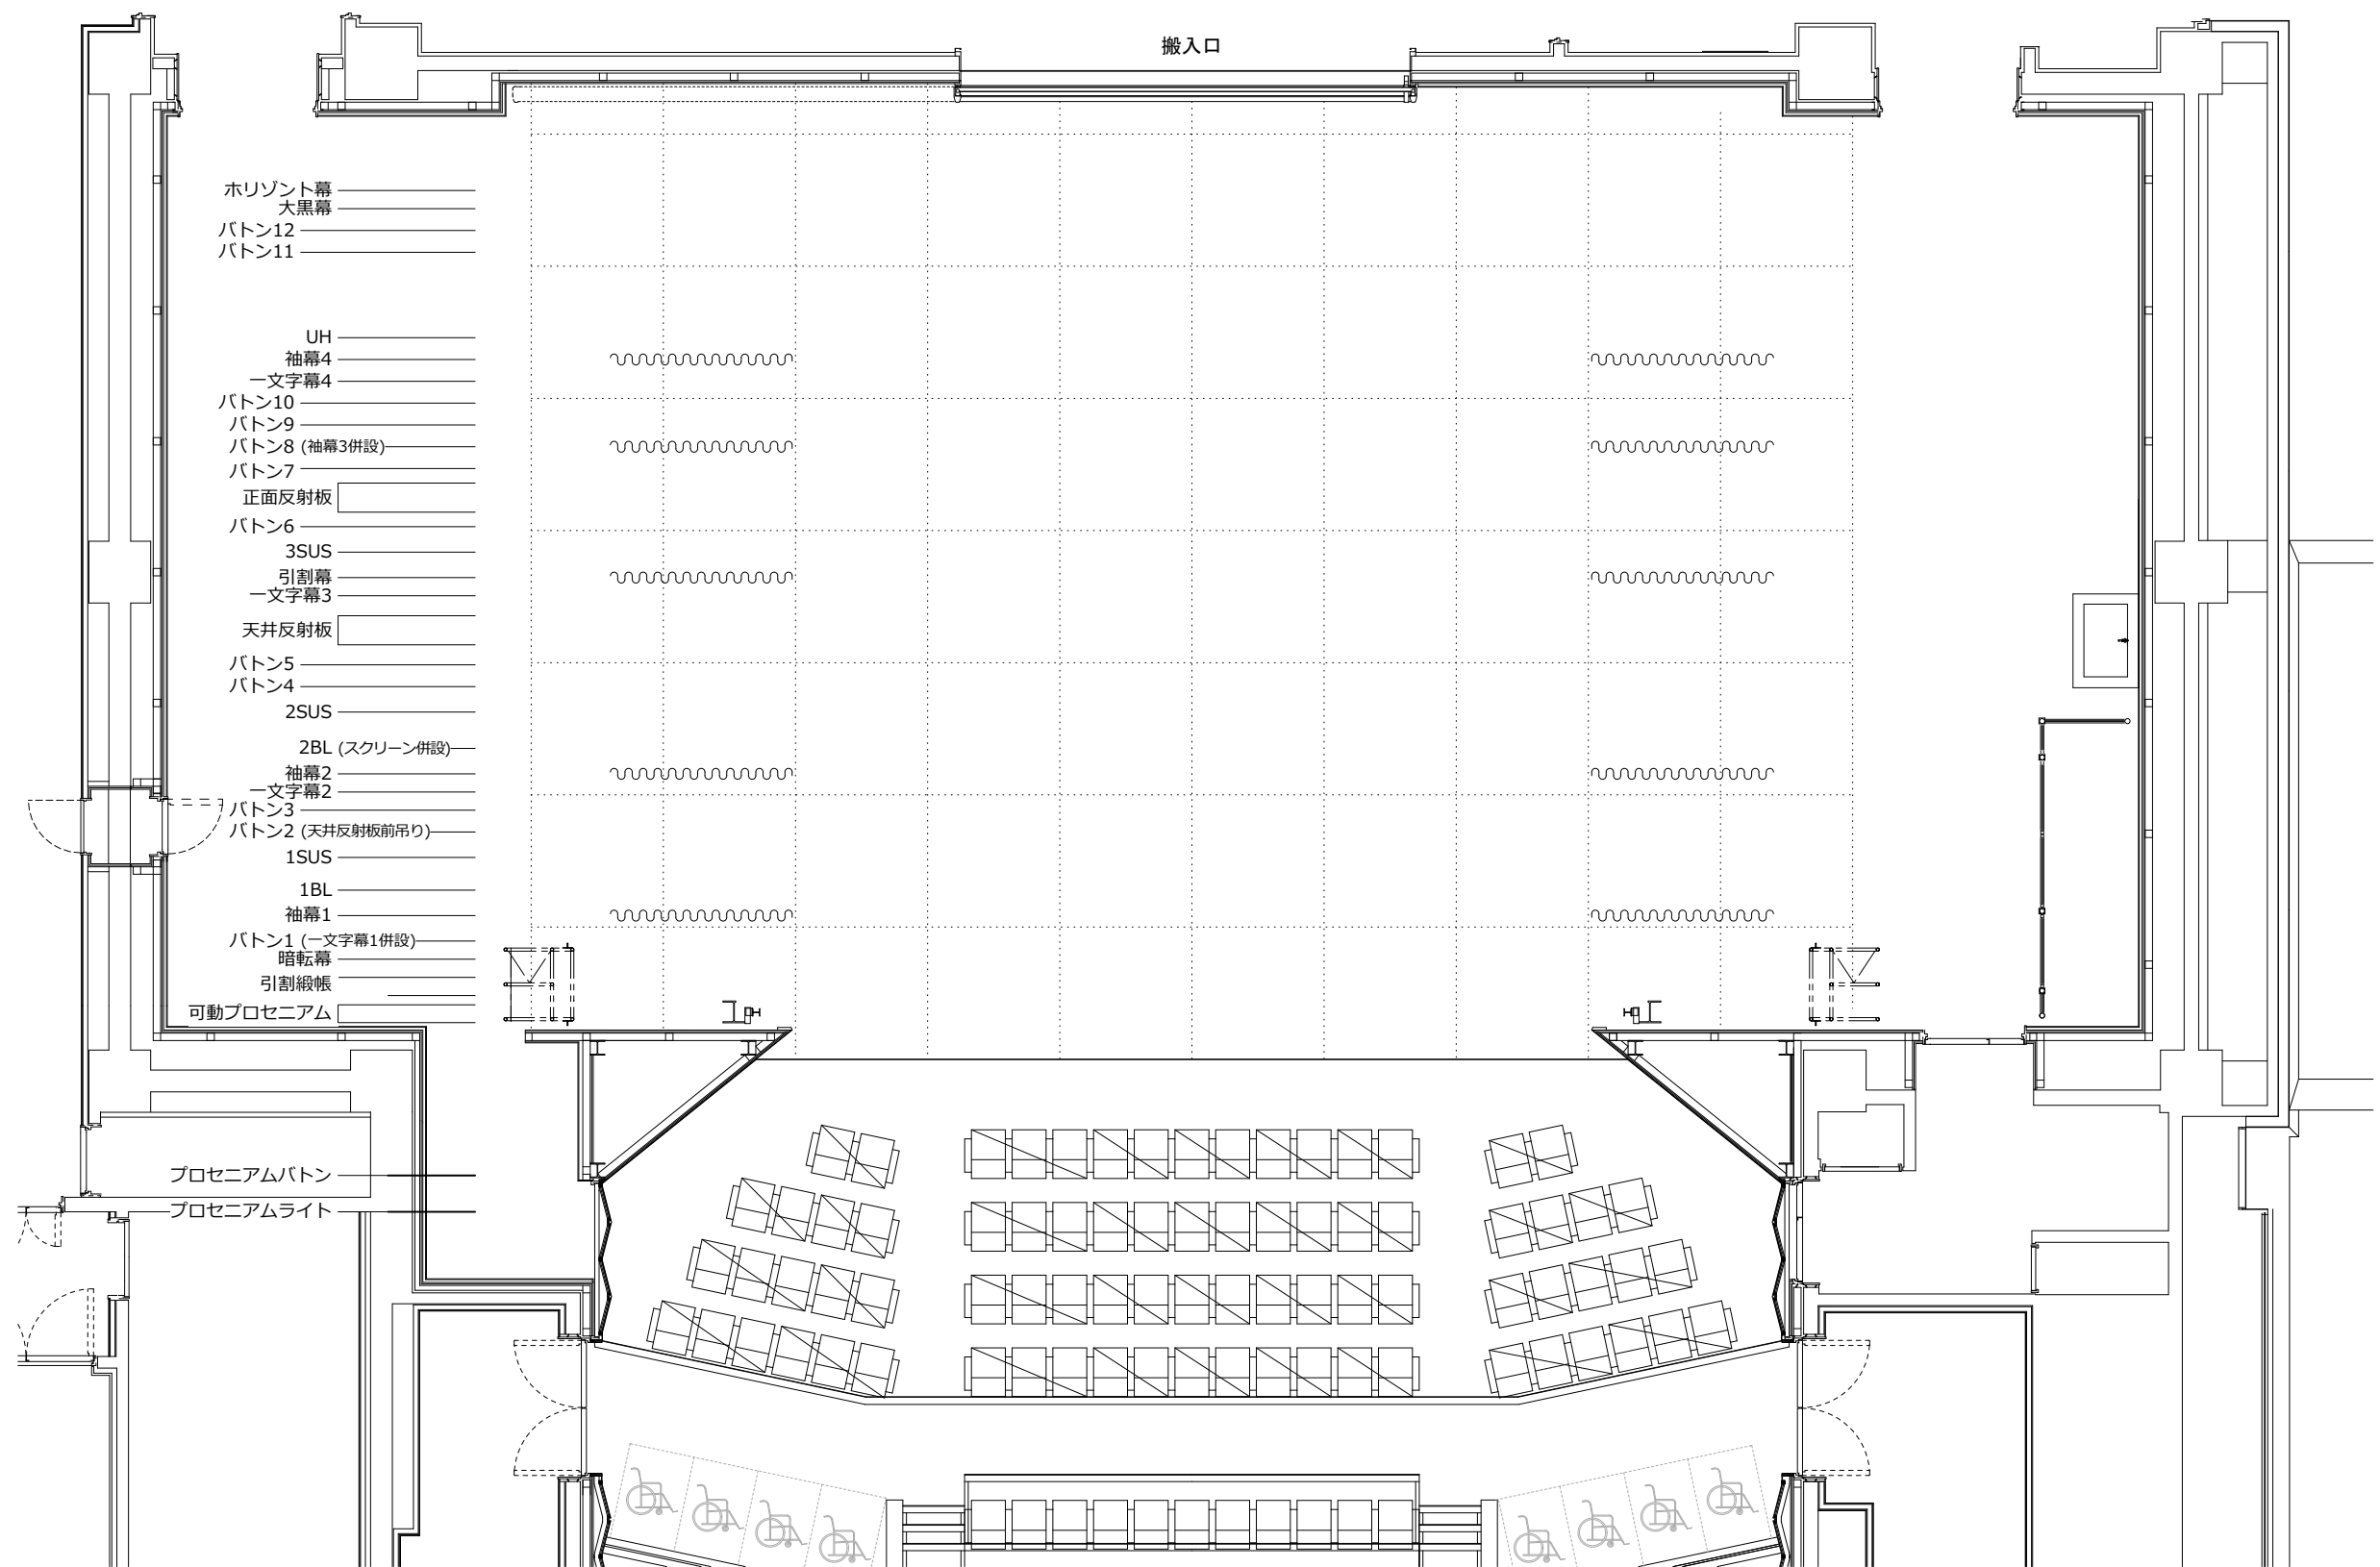

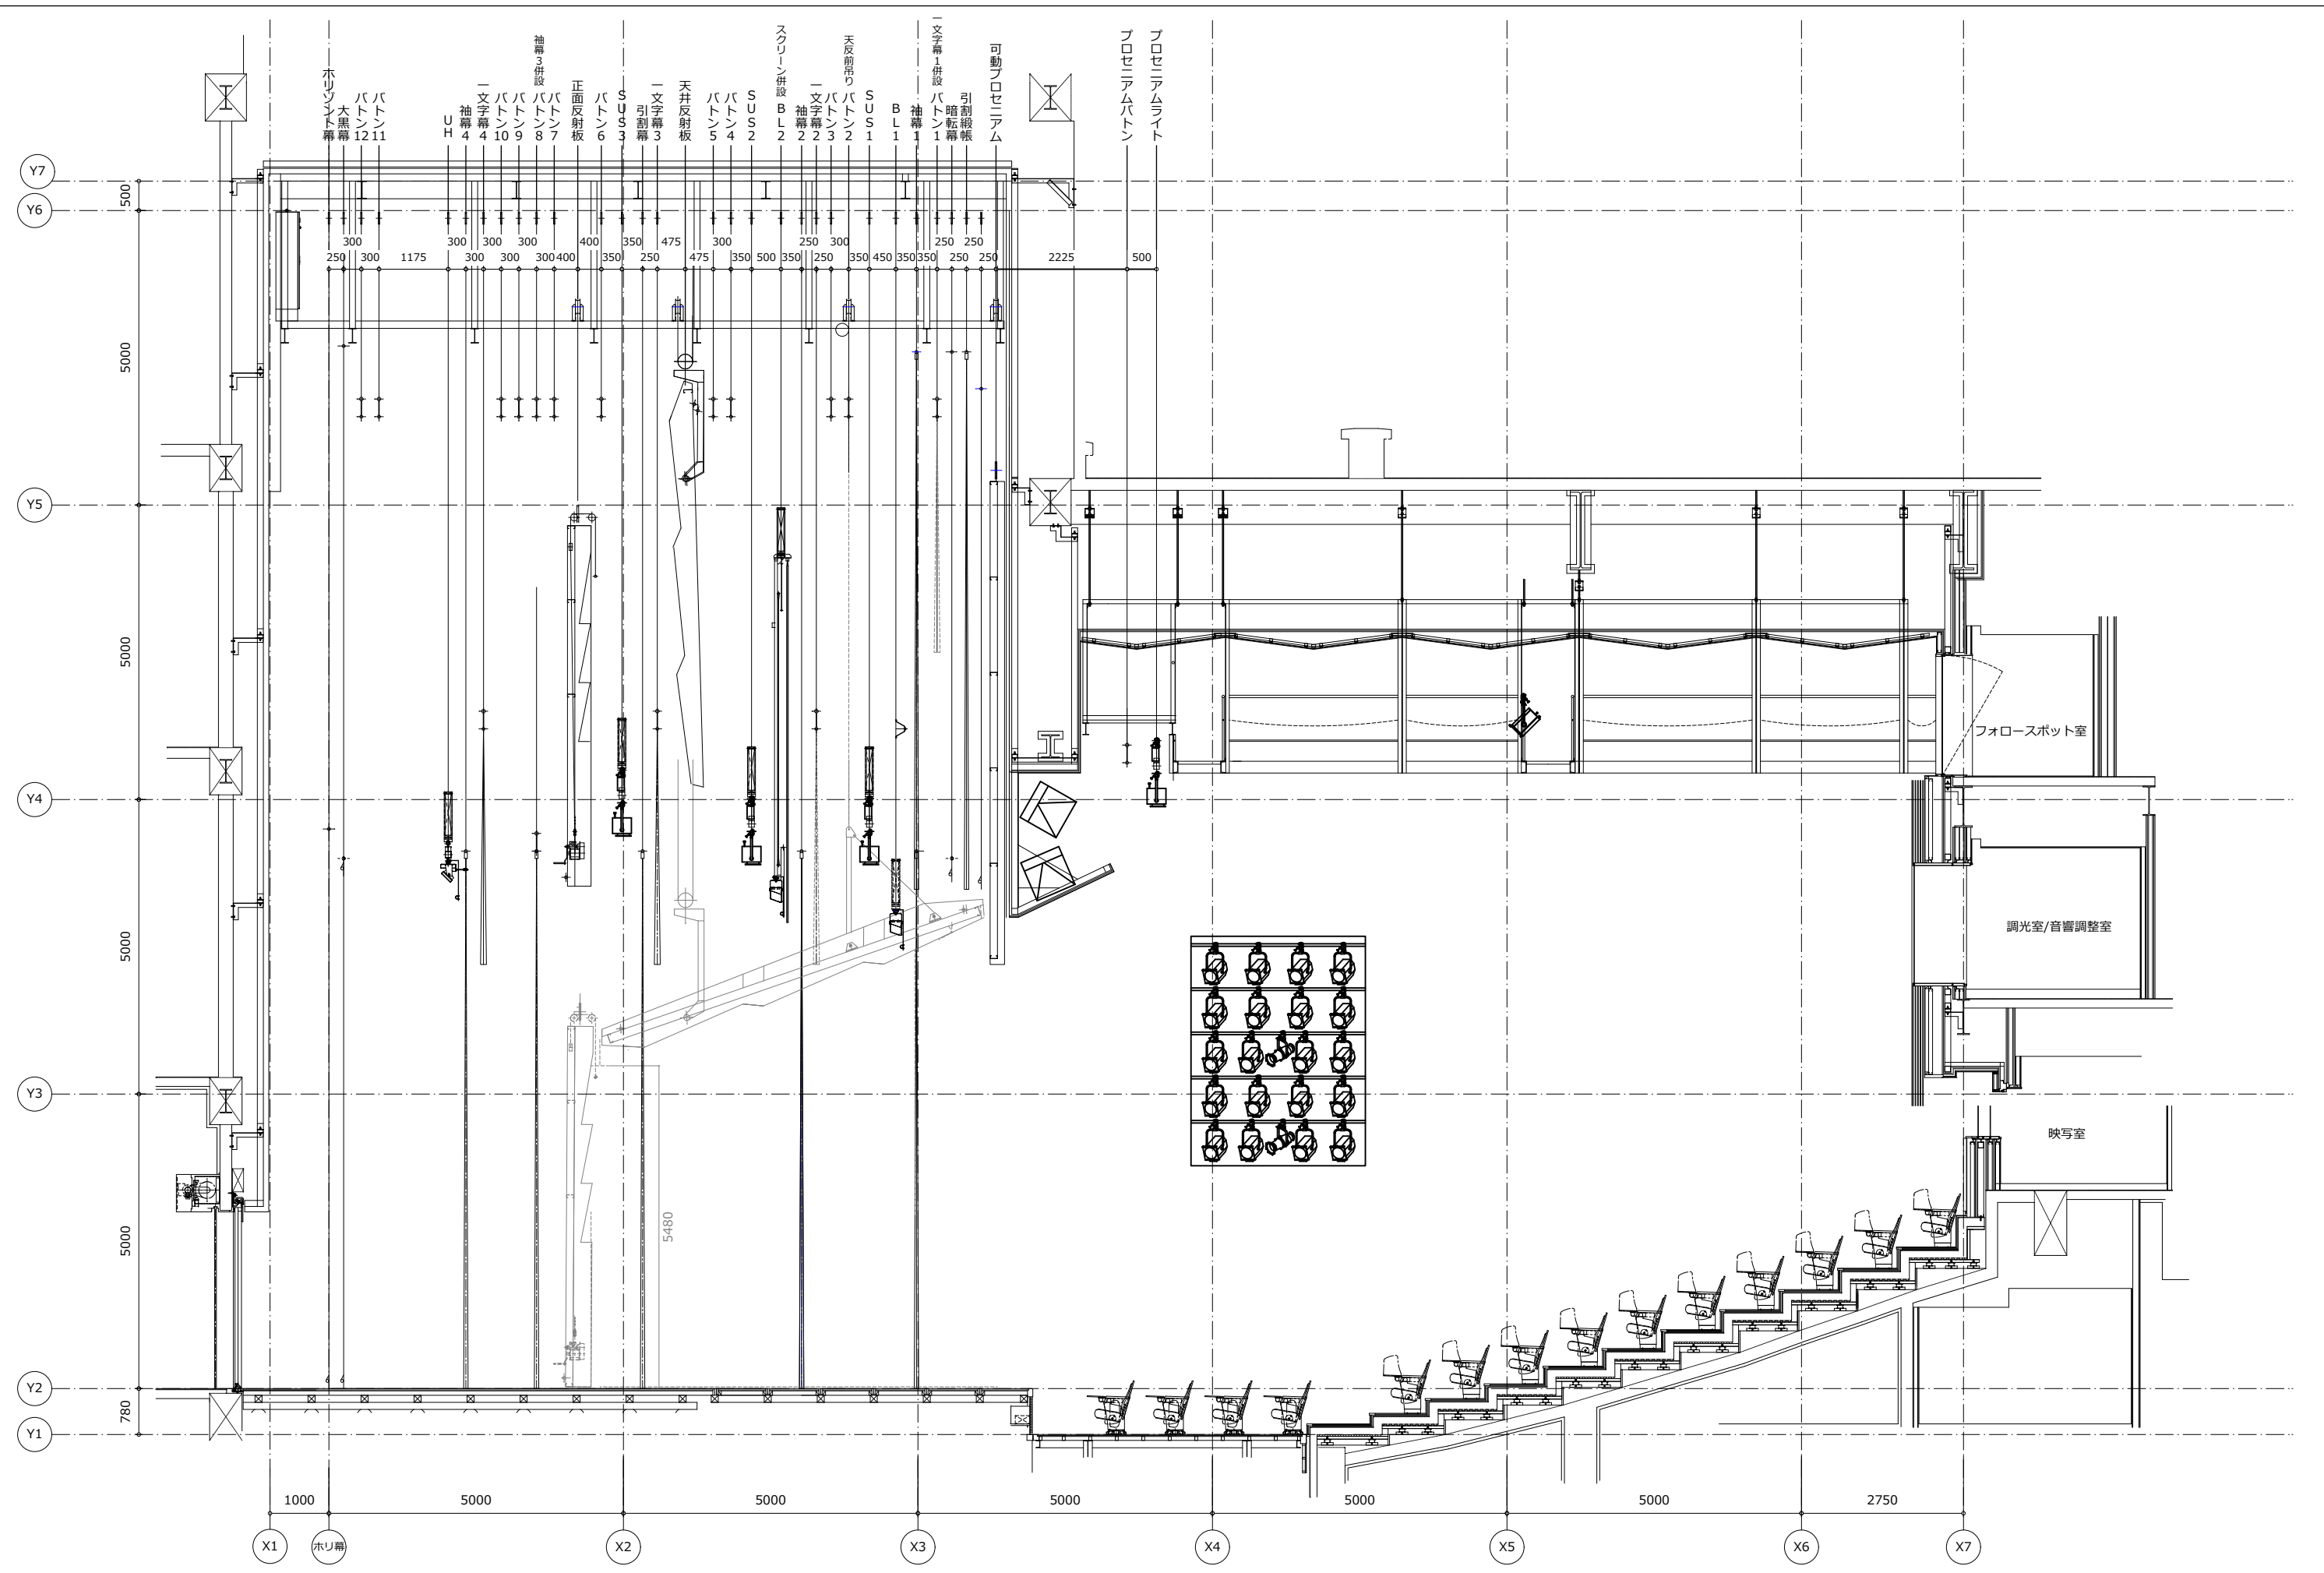


サンポートホール高松 第1小ホール全体断面図 縮尺 A3 1:100

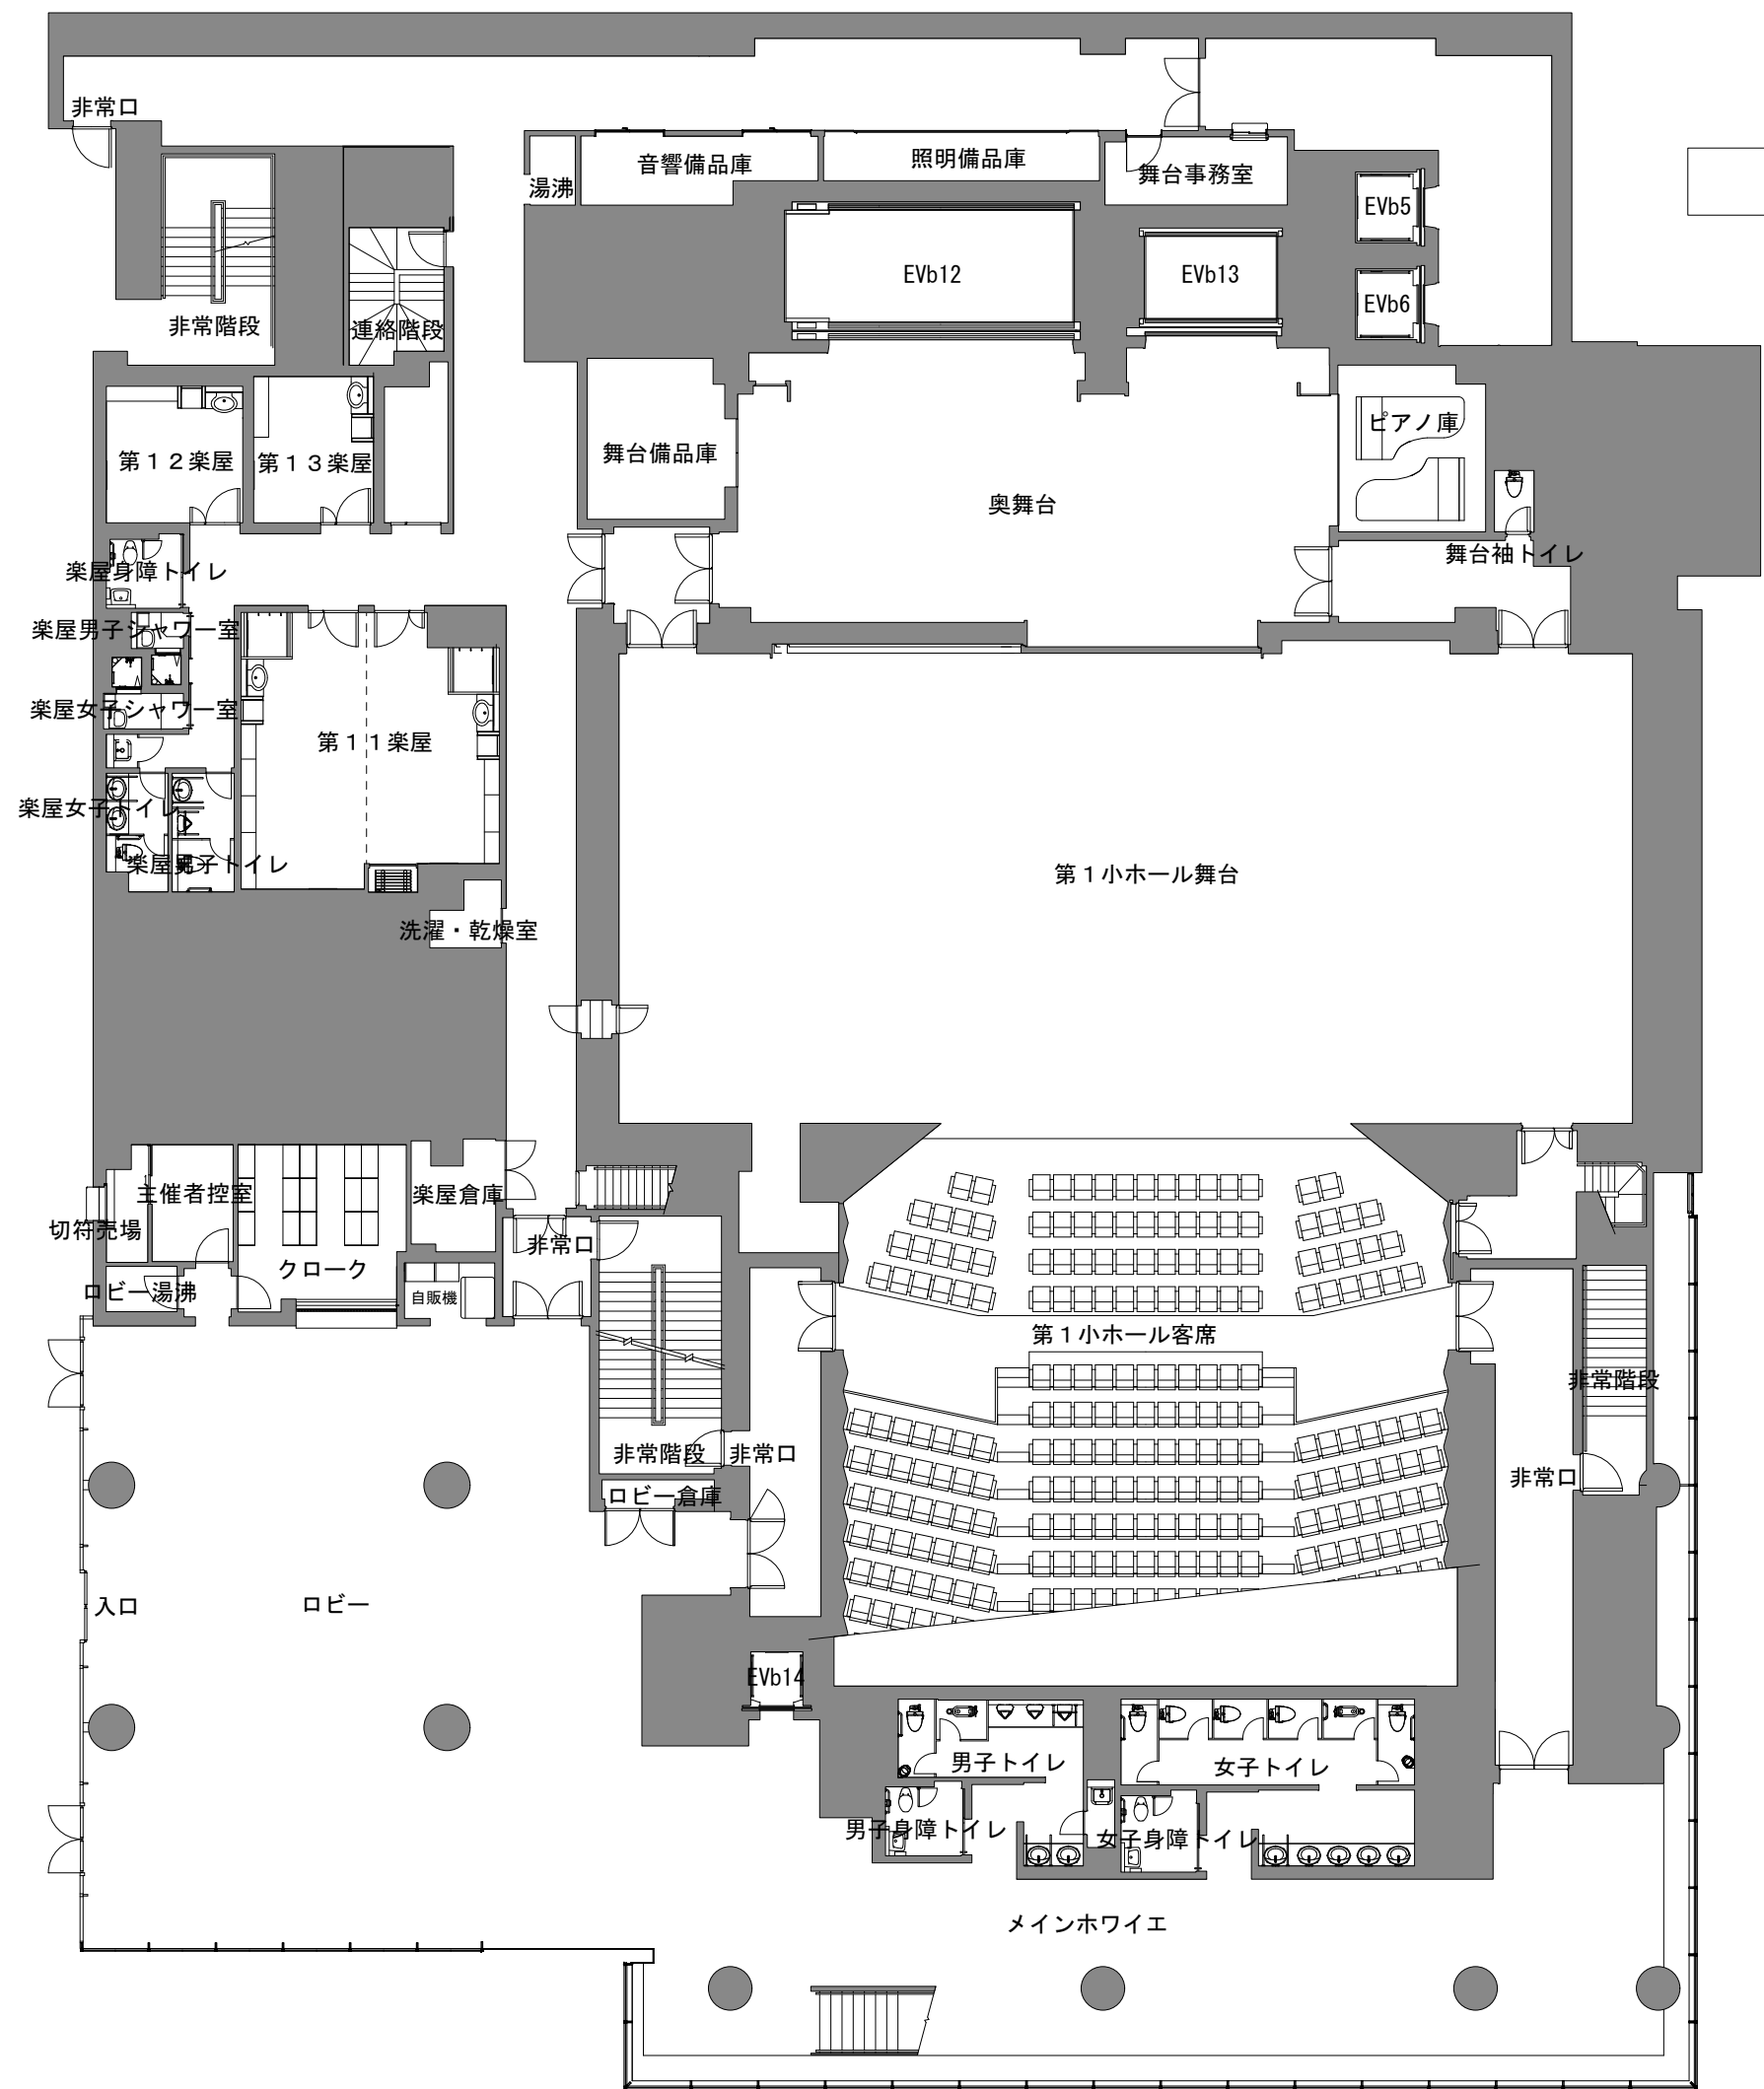

サンポートホール高松

第1小ホール全体平面図

A3:1/200

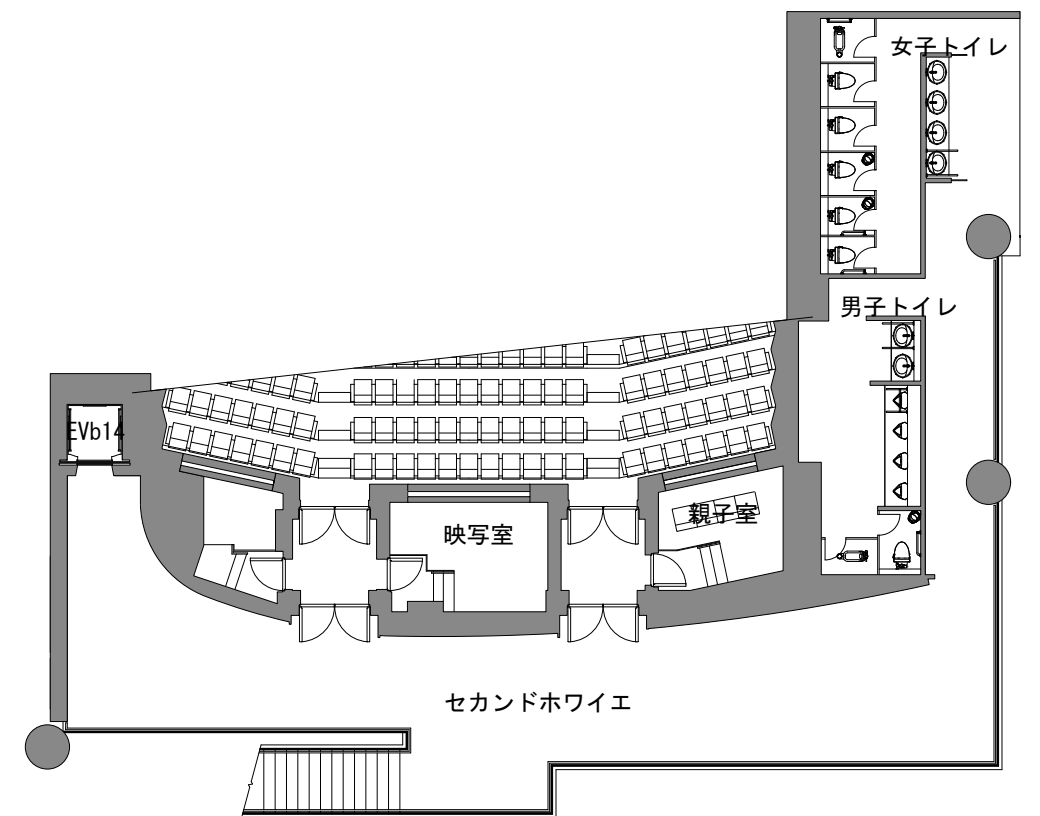

第1小ホール 舞台吊物機構仕様一覧（昇降ALL電動）

名称	バトン			飛びタツパ (mm)	速度 (cm/秒)	吊点数	積載質量 (kg)	メモリ運転	備考
	長さ(mm)	径(mmφ)	トラス						
プロセミアムライト	12,000	48.6	－	10,160	16.6	5	200	○	
プロセミアムバトン	12,000	48.6	○	9,670	3.3～33.3	5	300	○	
可動プロセミアム	－	－	－	－	5	4	－	○	
引割緞帳 (昇降) (開閉)	16,000	48.6	－	14,000	50	6	－	－	最速約17秒(実測)でストローク動作完了
				－	50	－			電動開閉式 最速約12秒(実測)でストローク動作完了
暗転幕	16,200	48.6	－	17,330	6.6～66.6	6	250※	○	最速約14秒(実測)でストローク動作完了 ※常設備品(幕地等)90kgを含む
バトン1(一文字幕1併設)	15,400	48.6	○	16,400	6.6～66.6	6	400※	○	※常設備品(幕地等)60kgを含む
袖幕1 (昇降) (開閉)	18,000	48.6	－	－	33.3	8	250※	－	※常設備品(幕地、レール等)145kgを含む 手動開閉式
ボーダーライト1	14,800	42.7	－	12,120	16.6	6	200	○	
サスペンションライト1	15,000	42.7	－	15,490	16.6	6	400	○	
バトン2(天井反射板前吊り)	15,500	60.5	○	15,430	5	6	1,750	○	長さ約95cmの天反吊用チェーン4箇所あり
バトン3	15,400	48.6	○	16,320	6.6～66.6	6	400	○	
一文字幕2	16,000	48.6	－	16,420	33.3	6	250※	○	※常設備品(幕地等)60kgを含む
袖幕2 (昇降) (開閉)	16,000	48.6	－	－	33.3	6	250※	－	※常設備品(幕地、レール等)145kgを含む
									手動開閉式
ボーダーライト2(スクリーン併設) (袖カットマスク)	14,400	42.7	－	10,000	10	6	150	○	電動開閉式
				－	16.6				
サスペンションライト2	15,000	42.7	－	14,220	16.6	6	400	○	
バトン4	15,400	48.6	○	16,320	6.6～66.6	6	400	○	
バトン5	15,400	48.6	○	16,320	6.6～66.6	6	400	○	
天井反射板	－	－	－	－	5	4	－	－	
一文字幕3	16,000	48.6	－	16,430	33.3	6	250※	○	※常設備品(幕地等)60kgを含む
引割幕 (昇降) (開閉)	16,000	48.6	－	－	33.3	6	250※	－	※常設備品(幕地、レール等)250kgを含む
									手動開閉式
サスペンションライト3	15,000	42.7	－	13,930	16.6	6	400	○	
バトン6	15,400	48.6	○	16,340	6.6～66.6	6	400	○	
正面反射板	－	－	－	－	5	4	100※	－	※上部手動バトン(積載100kg)併設
バトン7	16,000	48.6	○	16,260	6.6～66.6	6	400	○	
バトン8(袖幕3併設) (昇降) (開閉)	16,000	48.6	○	16,290	6.6～66.6	6	400※	○	※常設備品(幕地、レール等)145kgを含む
									手動開閉式
バトン9	16,000	48.6	○	16,320	6.6～66.6	6	400	○	
バトン10	16,000	48.6	○	16,290	6.6～66.6	6	400	○	
一文字幕4	16,000	48.6	－	16,470	33.3	6	250※	○	※常設備品(幕地等)60kgを含む
袖幕4 (昇降) (開閉)	16,000	48.6	－	－	33.3	6	250※	－	※常設備品(幕地、レール等)120kgを含む
									手動開閉式
アッパーホリゾンライト	16,500	42.7	－	13,320	16.6	6	270	○	
バトン11	16,000	48.6	○	16,380	6.6～66.6	6	400	○	
バトン12	16,000	48.6	○	16,360	6.6～66.6	6	400	○	
大黒幕	17,200	48.6	－	17,040	33.3	6	250※	○	※常設備品(幕地等)90kgを含む
ホリゾン幕	17,200	48.6	－	－	33.3	6	250※	○	※常設備品(幕地等)90kgを含む

※飛びタツパ欄の数値：赤字はストローク値(上下可動域)です。

第1小ホール 舞台床機構仕様一覧




名称	床面寸法	ストローク (mm)	速度 (cm/秒)	積載質量(kg/m ²) 動作時 停止時	メモリ運転	備考
前舞台迫り	－	780	1.3	150 500	－	

第1小ホール 幕地仕様一覧

名称	数量	寸法(mm)		ヒダ数	幕地材質	備考
		幕巾	幕文			
引割緞帳	2枚	8,300	9,000	2倍ヒダ	西陣別織り 黄	
暗転幕	1枚	16,000	9,000	ヒダなし	11号帆布黒染	下部パイプ有
一文字幕1	1枚	16,000	4,000	ヒダなし	貫八別珍双糸	下部パイプ有
袖幕1	2枚	4,600	9,000	2倍ヒダ	貫八別珍双糸	
一文字幕2	1枚	16,000	4,000	ヒダなし	貫八別珍双糸	下部パイプ有
袖幕2	2枚	3,600	9,000	2倍ヒダ	貫八別珍双糸	
スクリーン	1枚	9,700	4,300	ヒダなし	ホワイト有孔	
天カットマスク 地カットマスク 袖カットマスク	1枚	12,000	1,000	ヒダなし	貫八別珍双糸	下部パイプ有
	1枚	12,000	1,200	ヒダなし	貫八別珍双糸	下部パイプ代わりにチェーン有
	2枚	7,500	6,200	2倍ヒダ	貫八別珍双糸	
一文字幕3	1枚	16,000	4,000	ヒダなし	貫八別珍双糸	下部パイプ有
引割幕	2枚	8,500	9,000	2倍ヒダ	貫八別珍双糸	
袖幕3	2枚	3,600	9,000	2倍ヒダ	貫八別珍双糸	
一文字幕4	1枚	16,000	4,000	ヒダなし	貫八別珍双糸	下部パイプ有
袖幕4	2枚	3,600	9,000	2倍ヒダ	貫八別珍双糸	
大黒幕	1枚	17,000	9,000	ヒダなし	11号帆布黒染	下部パイプ有
ホリゾン幕	1枚	17,000	9,500	ヒダなし	PVC(ミルキーホワイト)	下部パイプ有


吊物機構吊荷重簡易表

吊物名称	許容吊荷重(kg)	仕込み要領による吊り荷重限度		
		中央集中荷重 W(kg)	中央分散荷重 W(kg)	吊点付近に吊る W(kg)
プロセミアムバトン	300	173	122	169
バトン2以外のバトン	400	167	113	168
バトン2	1750	260	350	503
一文字幕2～4	250	91	54	171
袖幕1.2.4	250	91	54	171
引割幕	250	91	54	171

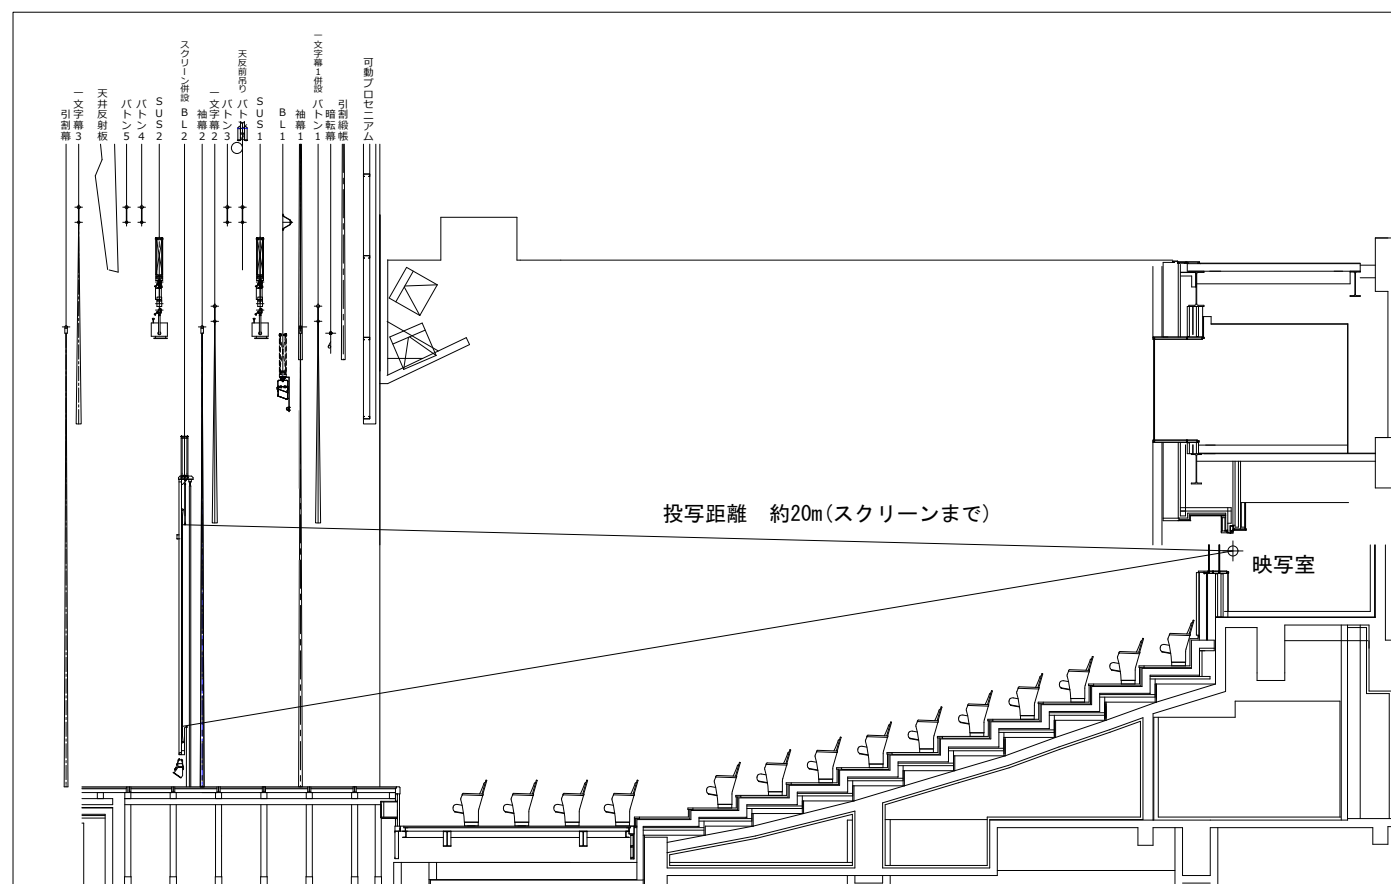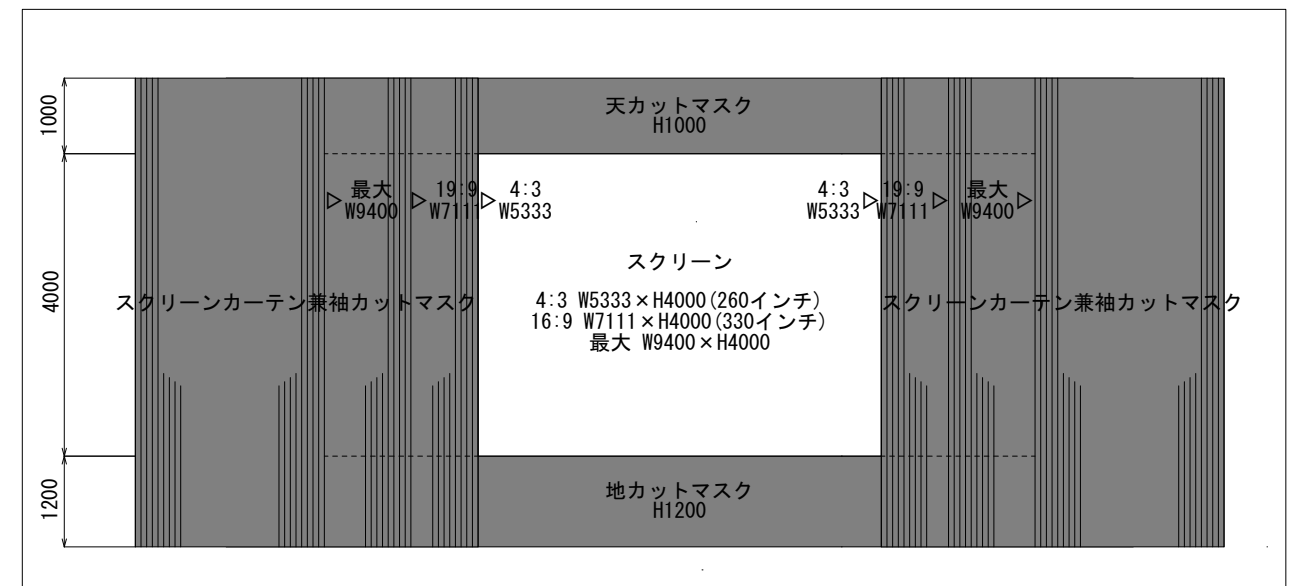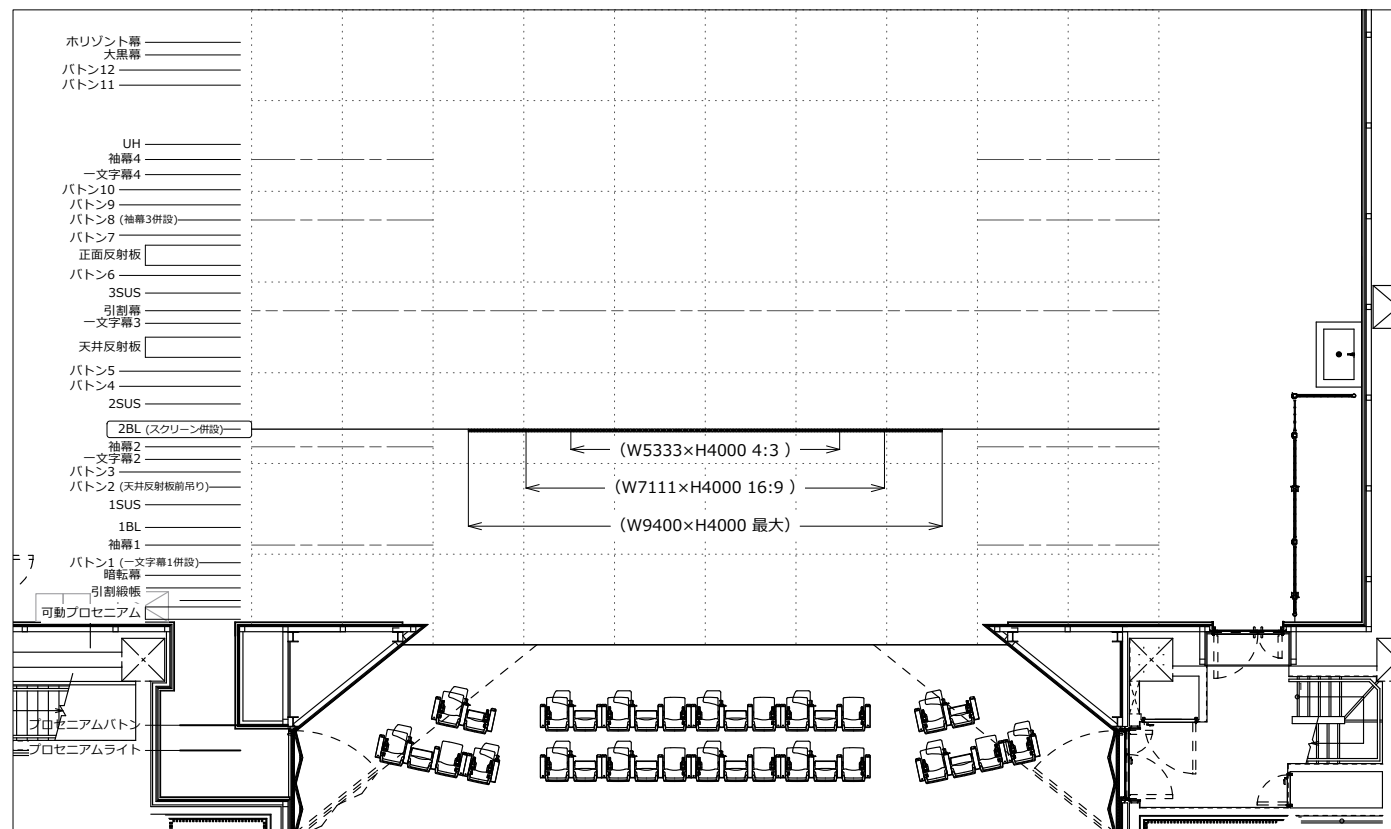




設置場所	機材名称	メーカー名	型番	詳細
映写室	プロジェクター	Panasonic	PT-DZ870LK	8500ルーメン
	レンズ	Panasonic	ET-DLE250	
	液晶モニター	EIZO	L375	映写室入力映像レビュー用
	マルチスイッチャー	Imagenics	MS-342DQ	D-sub15pin 2 系統、BNC同軸 1 系統
	ダウンコンバーター	Imagenics	DC-60	MS-342DQ出力変換用
	AVスイッチャー	Imagenics	SW-61	映像切り替え用
	映像機器分配器	Imagenics	DA-212	各ホール及びデッキ分配用
下手舞台袖ラック	液晶モニター	EIZO	L375	舞台袖入力映像レビュー用
	マルチスイッチャー	IDK	MSD-5402	HDMI 入力 2 系統、D-Sub 入力 2 系統 ブルーレイ プレーヤー入力、BNC 1 系統（SDI 入力不可）
	ブルーレイ/DVD プレーヤー	Panasonic	DMP-BDT170-K	
3ホール共有機材	ビジュアルプレゼンター	ELMO	HV-700SX	150万画素 SXGA
	スライドフィルムプレゼンター	ELMO	TRS-35SX	
	移動スクリーン	KIC	KPR-100	引き上げ式 4:3 100インチ 2200×2480×340（使用時）、1987×1490（使用時有効画面）

投写距離	
スクリーンまで	約20m
ホリゾン幕まで	約28m

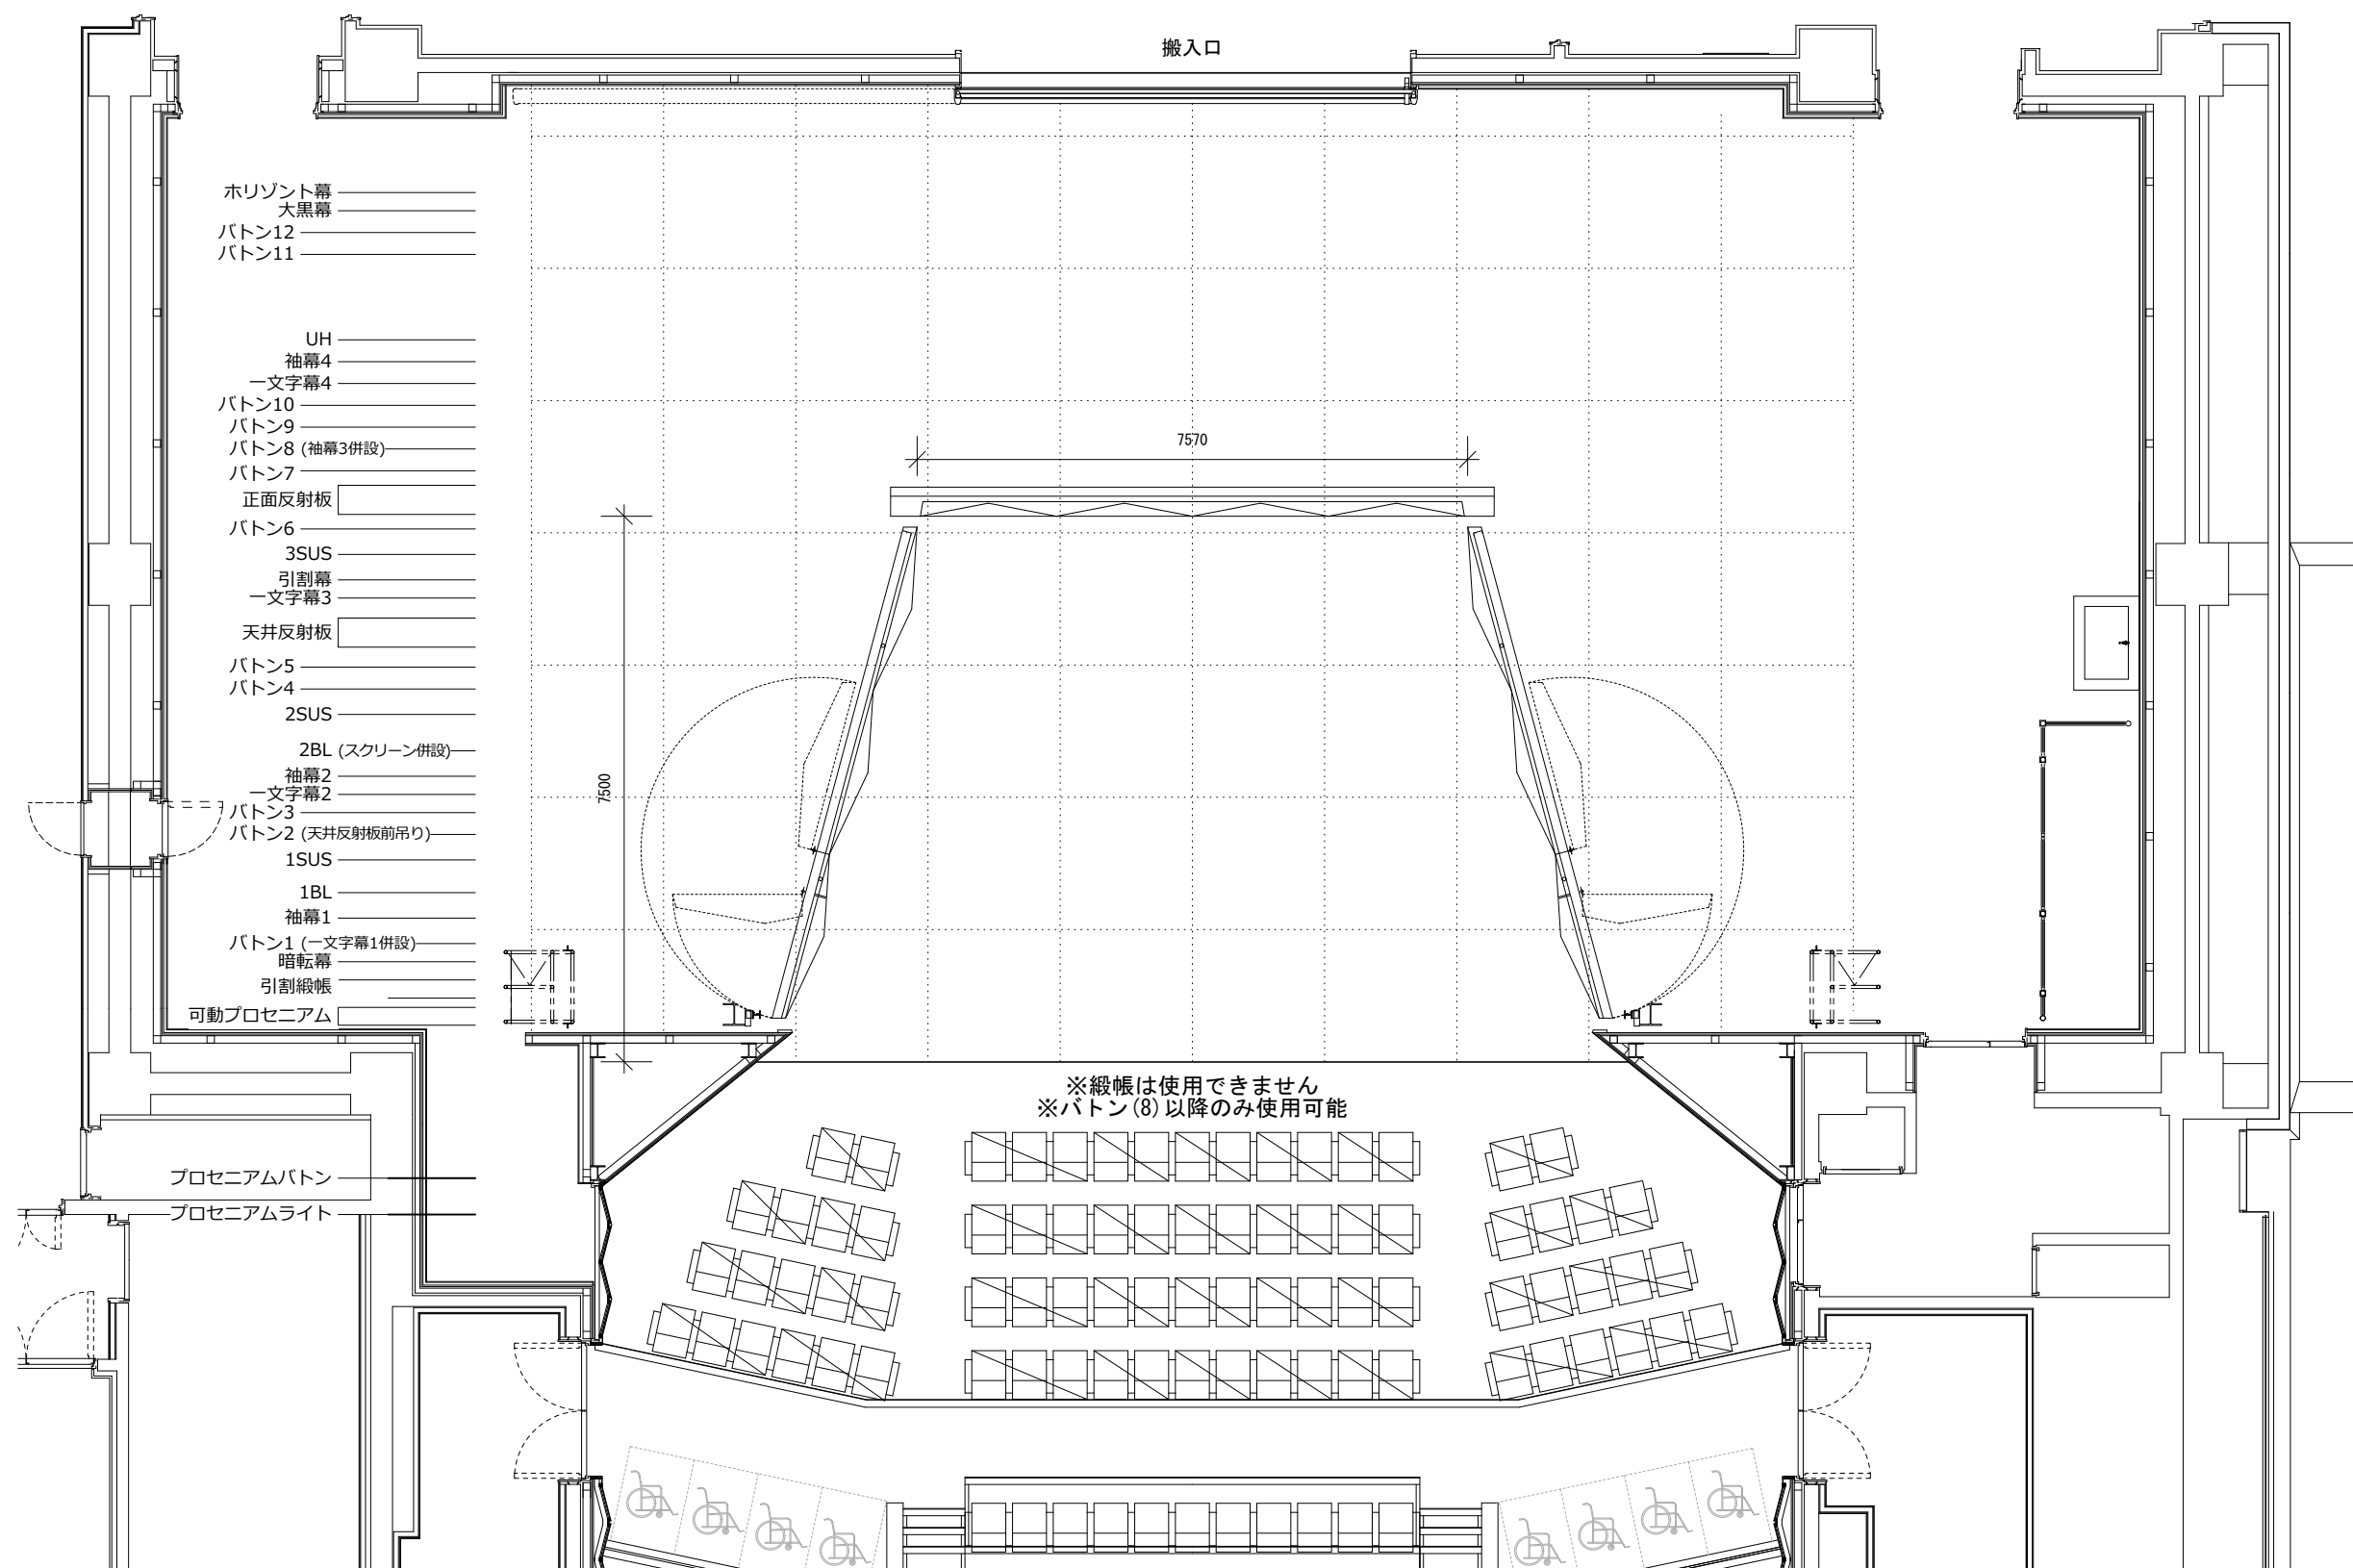



サンポートホール高松 第1小ホール 音響反射板舞台平面図


縮尺 A3 1:100

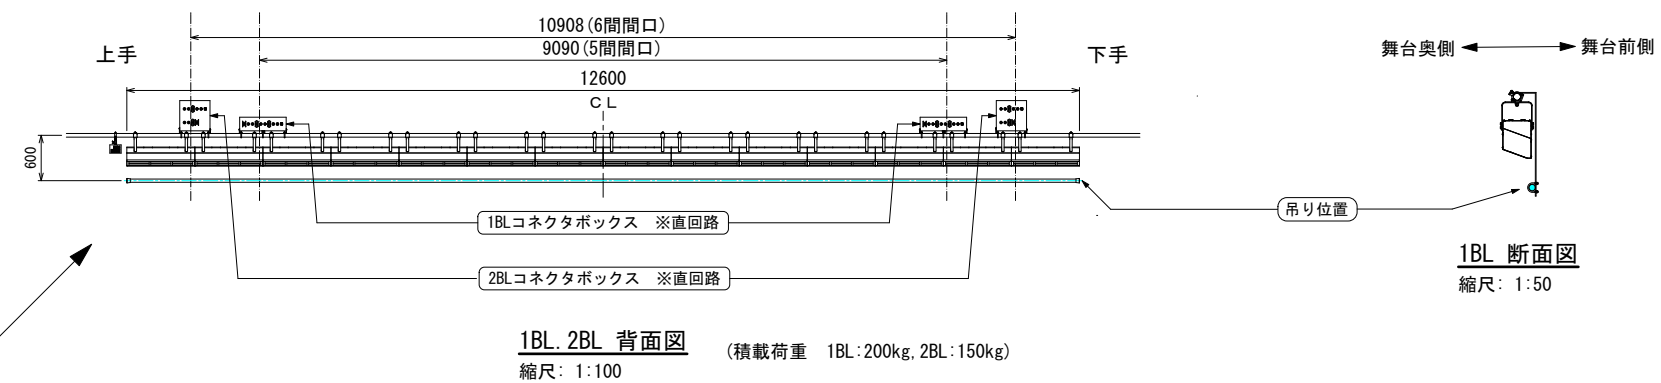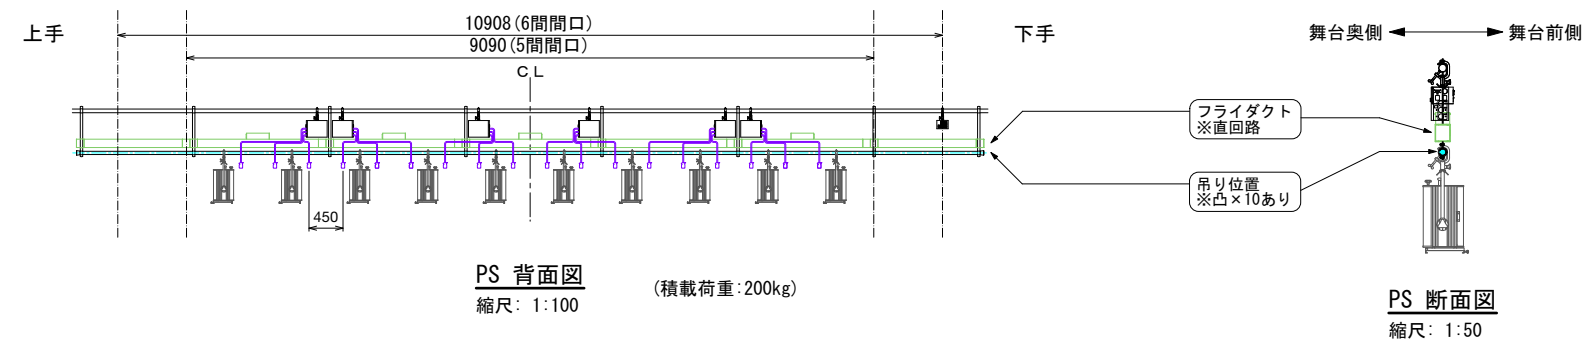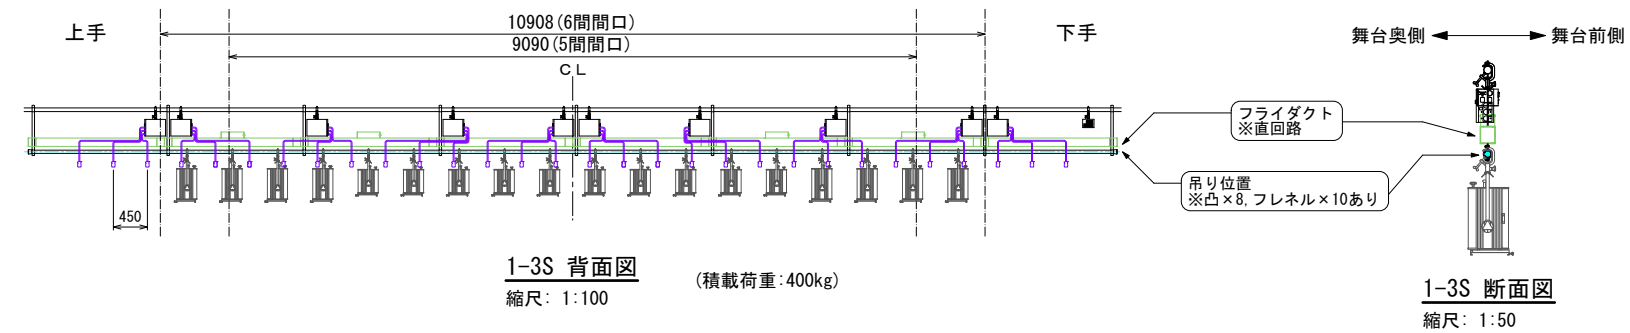

1BL・2BL・UHの下吊パイプにハロゲンライト吊りをご希望の際は、
上部のLEDライト(ボーダーライトやUHライト)への熱による影響があるため、
ホール担当者にご相談ください。

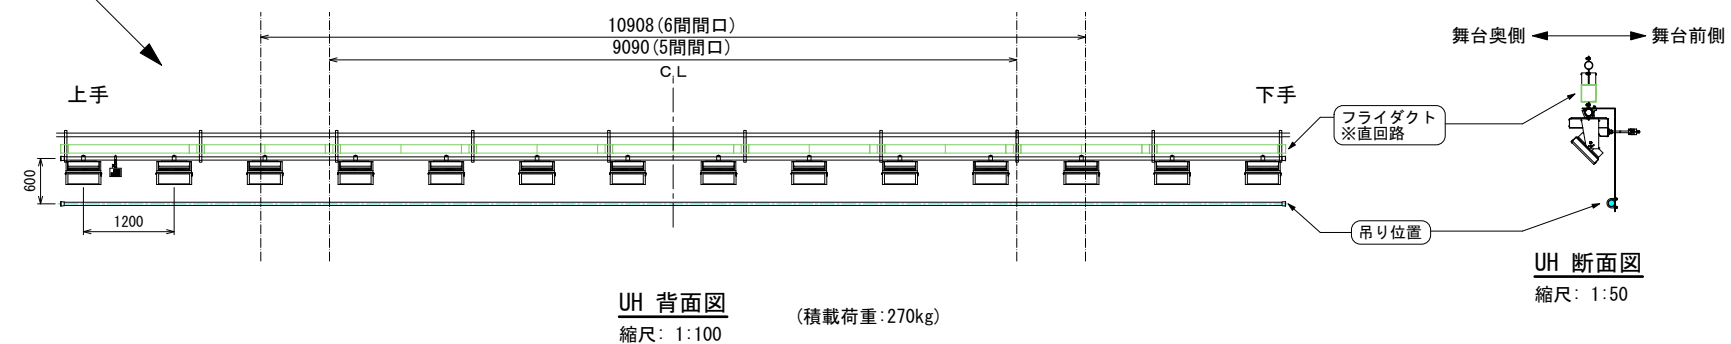

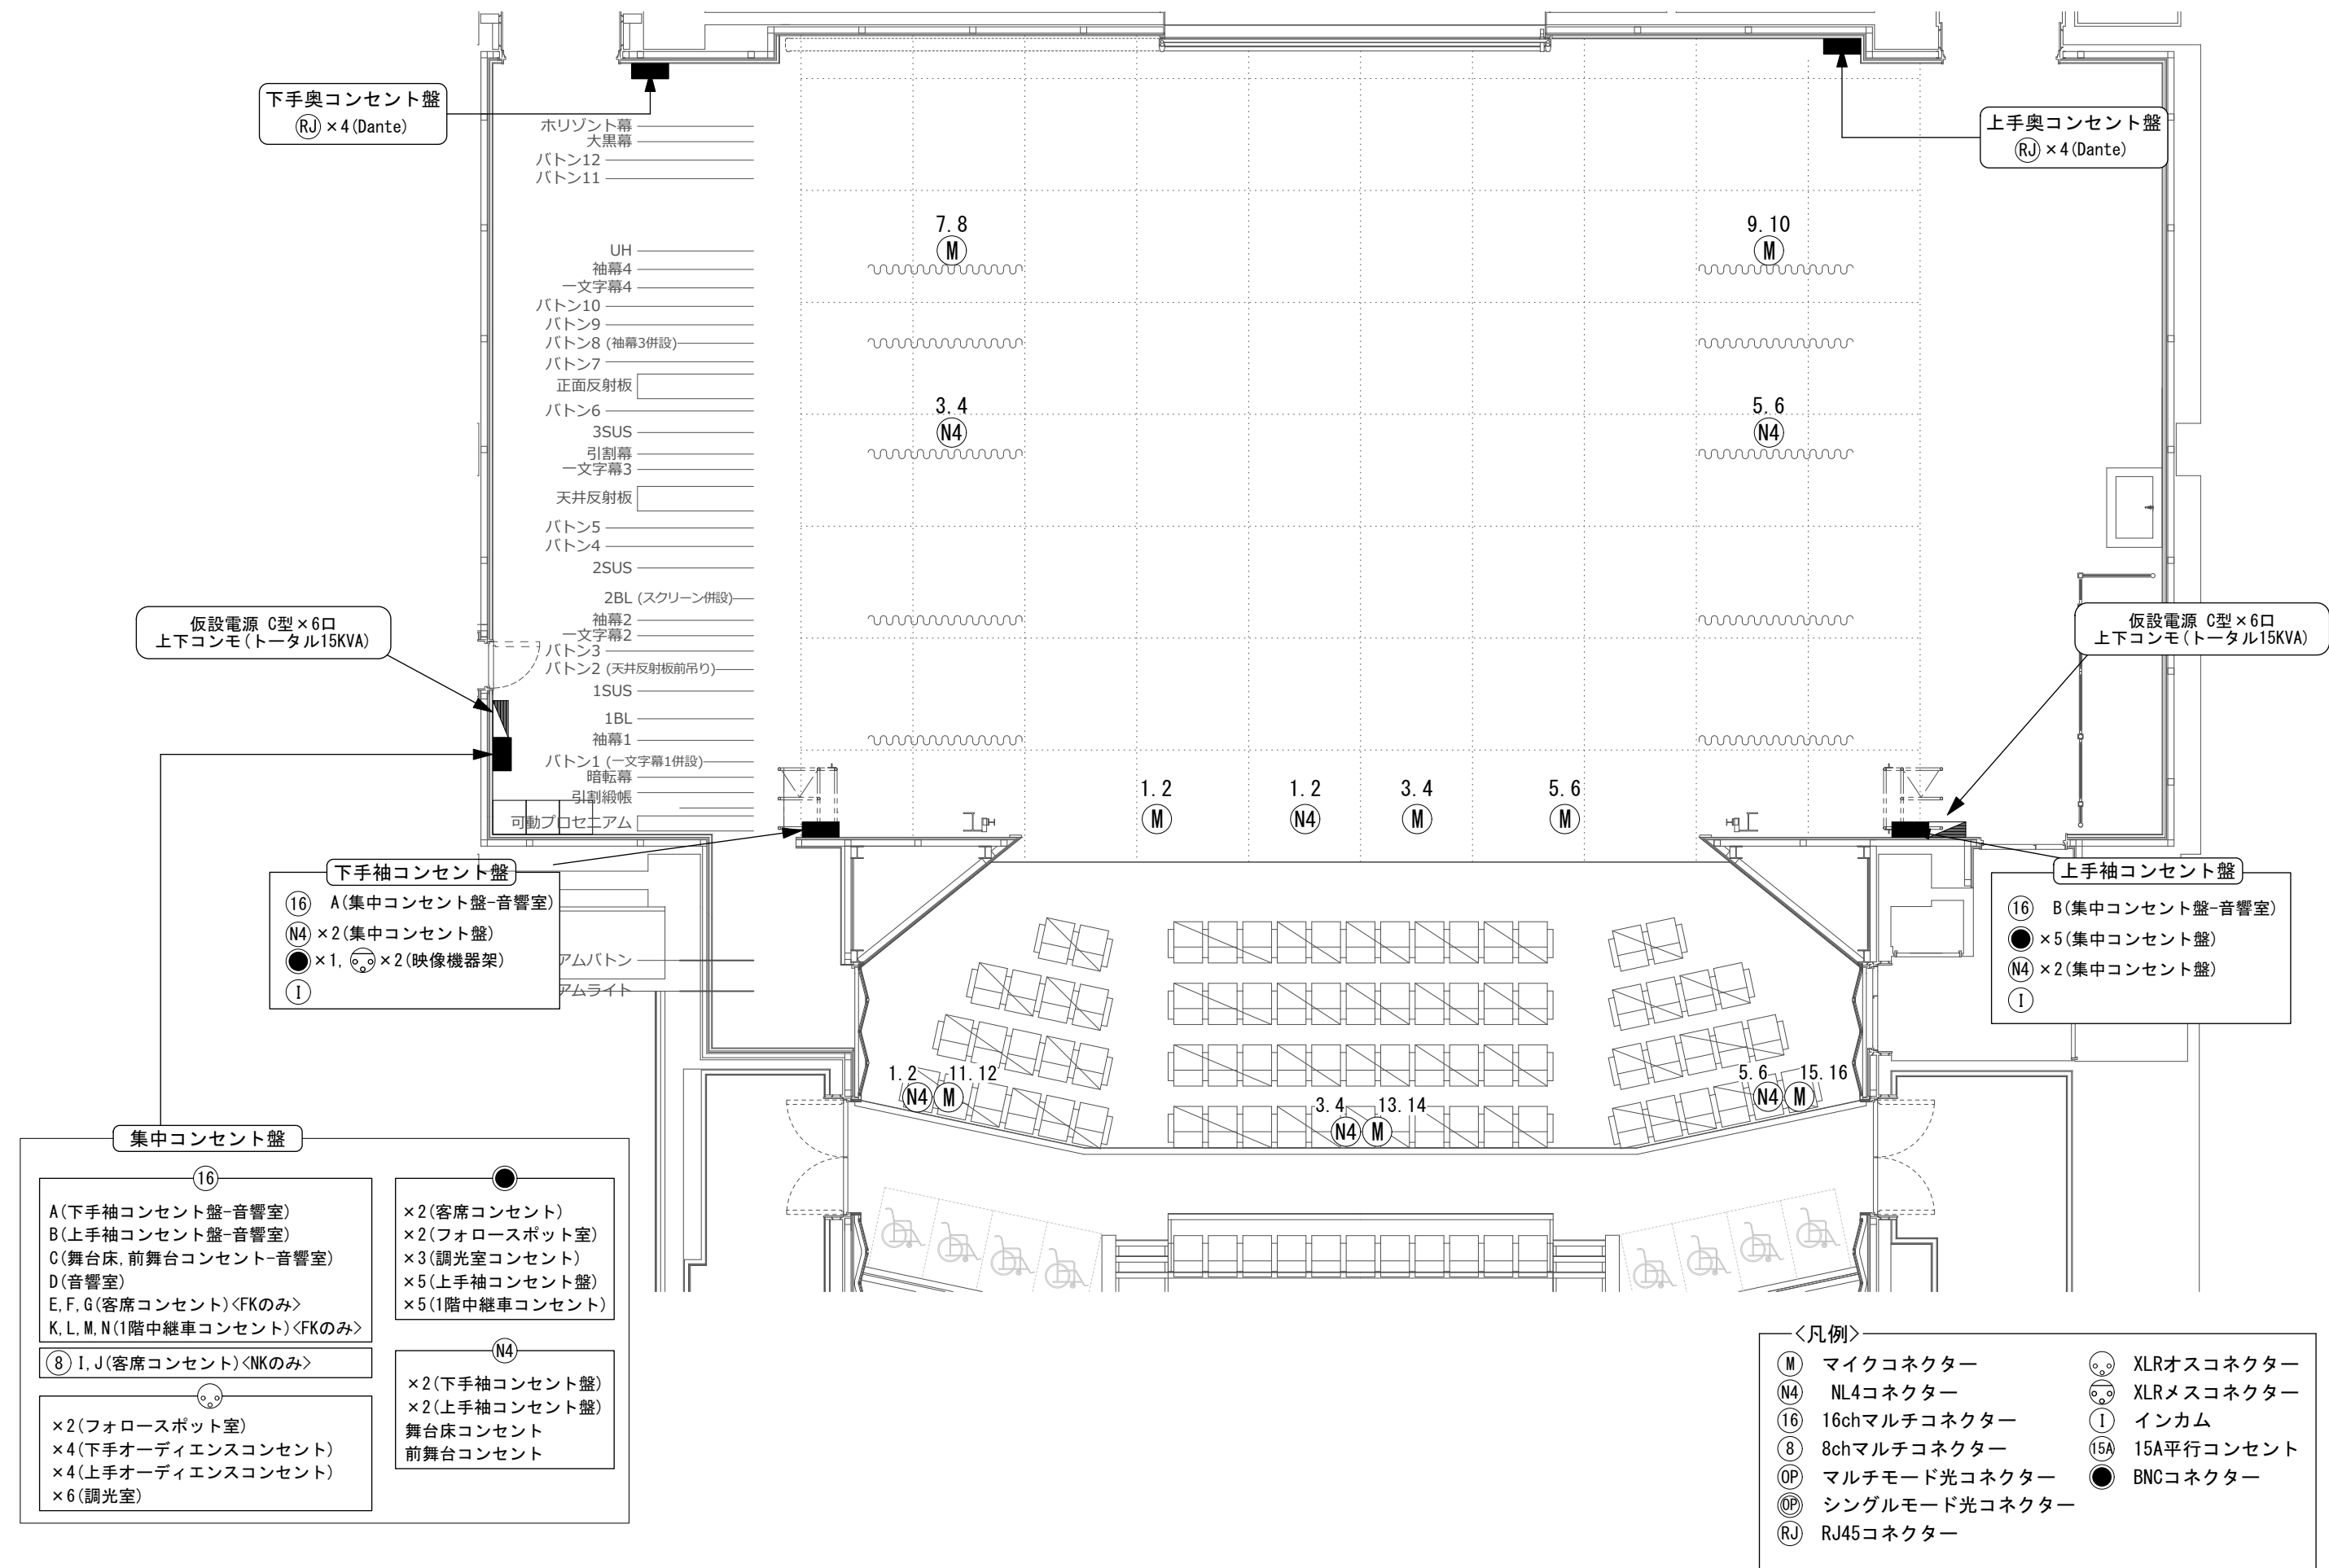

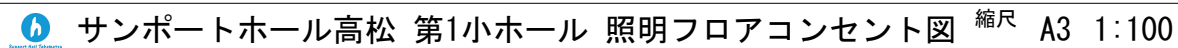

サンポートホール高松 第1小ホール 大道具備品一覧

2024年4月 更新

	名称	仕様	数量
所作台関係	所作台	909×3,636×121 (3尺×12尺)	31
	花道用所作台	1,212×2,727×121 (4尺×9尺)	2
	花道用所作台 (変形)	1,212×2,670×1,187×121	1
	開丁場	1,212×909×121	2
	松羽目	4,545×12,726 (ドロップ式)	1
	定式幕	22,000×7,200 (仮設レール有り)	1式
	以上の設備備品に関しましては、大ホールと共用備品になります。		
	化粧框	L=3,636	2
		L=2,727	3
	仮設脇花道	両花道 (W1,550×H780)	1式
	鳥屋囲い	H=2,727 (揚げ幕・屋根付き)	1
	緋毛氈	1,800×3,600	4
	紺毛氈	1,800×3,600	5
	長座布団	540×1,800	3
	高座用座布団	750×700 (赤・紫)	各1

音楽関係	指揮者台	970×1,090×150 / 970×820×150 (2段式)	1式
	指揮者用譜面台	760×520 譜面部	1
	演奏者用譜面台	510×340 譜面部	40
	演奏者用椅子	座高430 座・背 布地張り	60
	コントラバス椅子	座・背 布地張り	4
	チェロ椅子	座高430 座・背 布地張り	6

式典関係	演台	1,800×900×1,00 (キャスター付き)	1
	脇台	600×600×600	2
	司会者台	700×500×1,050 (キャスター付き)	1
	金屏風	2,424×6曲	1双
	国旗・市旗	900×1,350 (ベニア貼り吊用ワイヤー付)	2
	吊看板	900×2,250 (ベニア貼り吊用ワイヤー付)	4
	めくり台	H=1,500	1
	長机 (幕板無し)	600×1,800×700	12
	長机 (幕板有り)	600×1,800×700 (キャスター付き)	6
	椅子	510×530×730 (スタッキングチェアー)	29

演劇舞踊関係	リノリウム	1,800×15,000 (グレー)	6
	上記備品に関しましては、他ホールと共用備品になります。		
	地絰(黒)	14,400×11,000	1
	地絰(グレー)	14,400×11,000	1
	紗幕 (黒)	16,000×9,000	1
	紗幕 (白)	16,000×9,000	1
	上敷ゴザ	909×18,180	2
		909×7,200	5
		909×3,636	10
	人形立	1間高	10
		1.5間高	10
	客席用長机	450×1,800×700	3
	姿見	600×1,500 (キャスター付)	3
	送風機	羽根径450.翼数4枚タイプ	2

	名称	仕様	数量
一般関係	平台	1,818×1,818×121 (6尺×6尺)	4
		1,212×1,818×121 (4尺×6尺)	12
		909×1,818×121 (3尺×6尺)	20
		606×1,818×121 (2尺×6尺)	6
		1,212×1,212×121 (4尺×4尺)	2
		909×909×121 (3尺×3尺)	2
	開き足 (中脚)	1,818×515	6
		1,212×515	10
		909×515	10
	ヒナ段用階段	909×212×2段	2
		909×212×1段	2
	箱足 (箱馬)	303×333×181	28
	木台 (三寸角)	90×90×303	30
	ステージ階段		2
	ヒナ段用ベニアケコミ	636×1,818	8
		636×1,212	3
		424×1,818	6
		424×1,212	3
		303×1,818	6
		212×1,818	12
		212×1,212	3
	ヒナ段用布ケコミ	848×7,272	2
		636×7,272	2
		424×7,272	2
		212×7,272	2
		848×3,636	2
		636×3,636	2
		424×3,636	2
		212×3,636	2
	ローリングタワー	アップライト (H=9,500)	1
	スチール製台車	790×1235	2
		475×735	2
	長机 (ロビー用)	600×1,800×700	4
	椅子 (ロビー用)	折り畳みパイプ椅子	10

全施設共通		
展示パネル	1,170×1,720	20
	1,160×1,760	10
演台	900×450×1060 (キャスター付き)	1