


展示場平面図

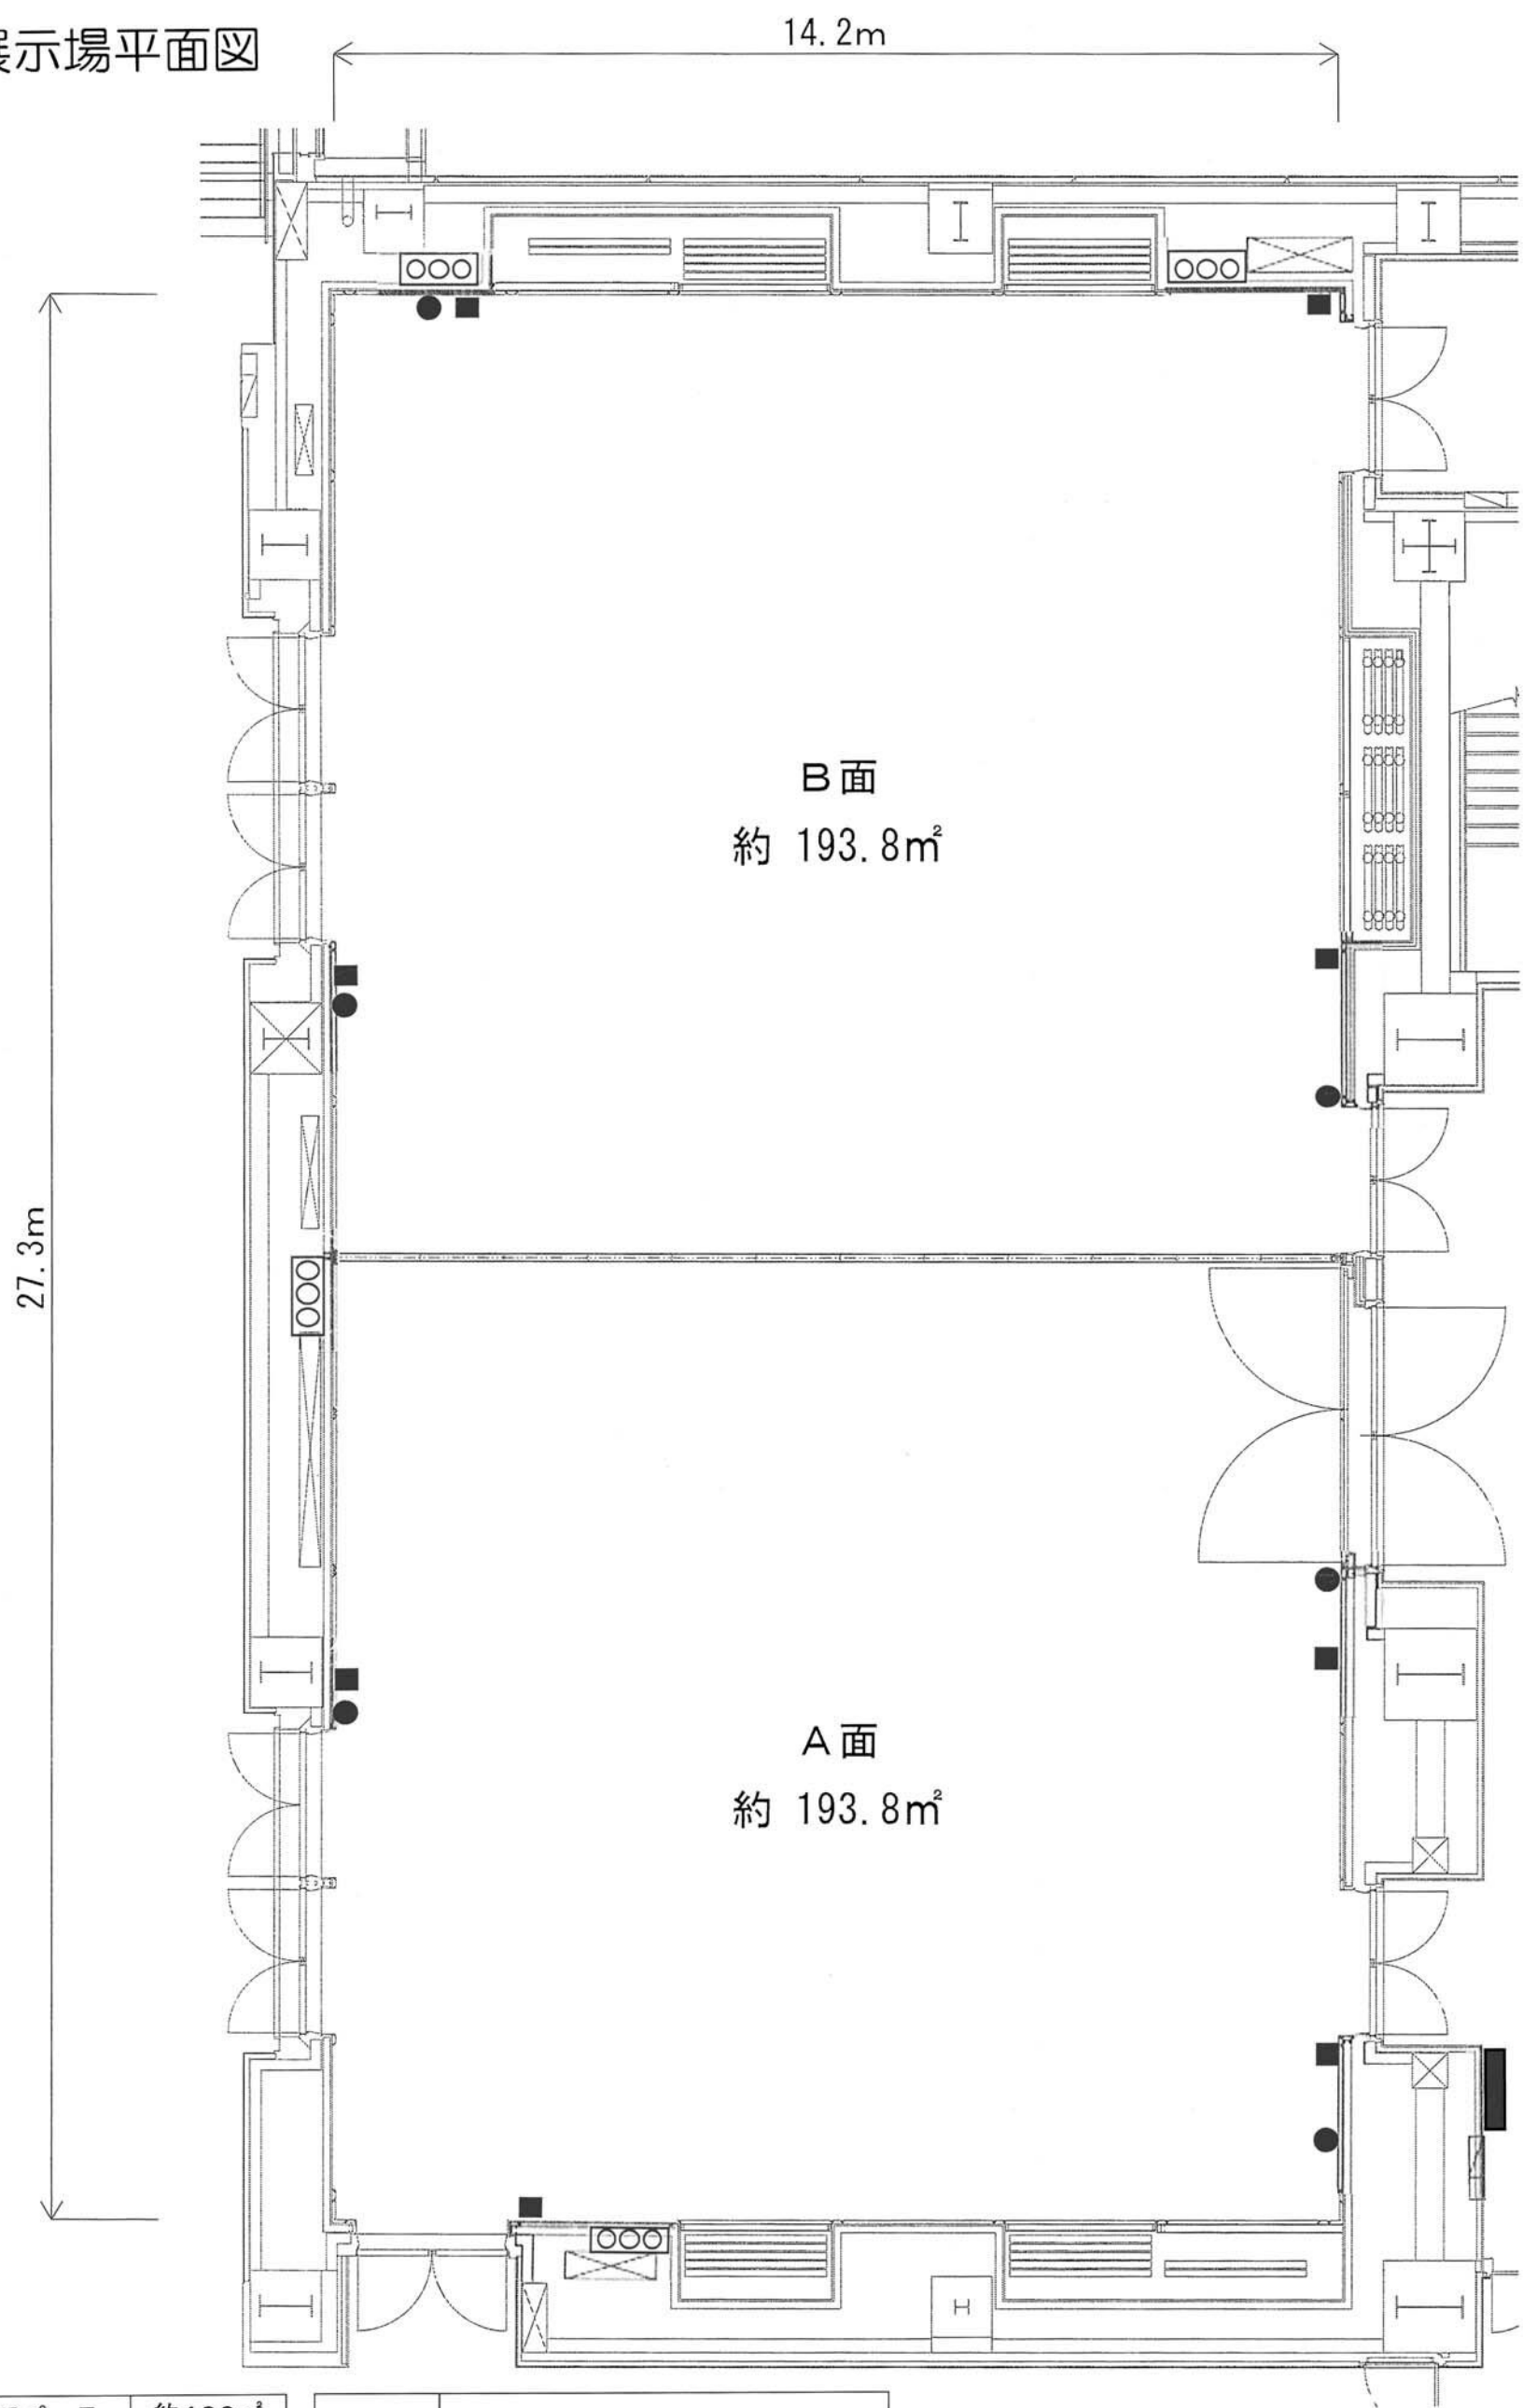

展示スペース	約400㎡
天井高	8m
床積載荷重	1t/㎡
床構造	石張り

○○○	設備ボックス(水道・ガス・排水)
■	イベントコンセント(4回路)
●	調光用C型コンセント(6回路)
■	イベント用分電盤(8回路) 200vおよび単相3線は工事届必要

図 面 名	ホール棟1階展示場平面図	縮尺	1/100
		日付	H22. 03. 16
シンボルタワー開発株式会社			

2025年高松市二十歳のつどい
サンポートホール高松 展示場 配席図（案）

20×15=300
300-10=290 席

