


香川支所

工事名	香川支所 耐震補強 工事設計図	枚内No. 6	承認
図面名	配置図	縮尺・製作	20年 10月
黒木建築設計事務所			登録No. 182

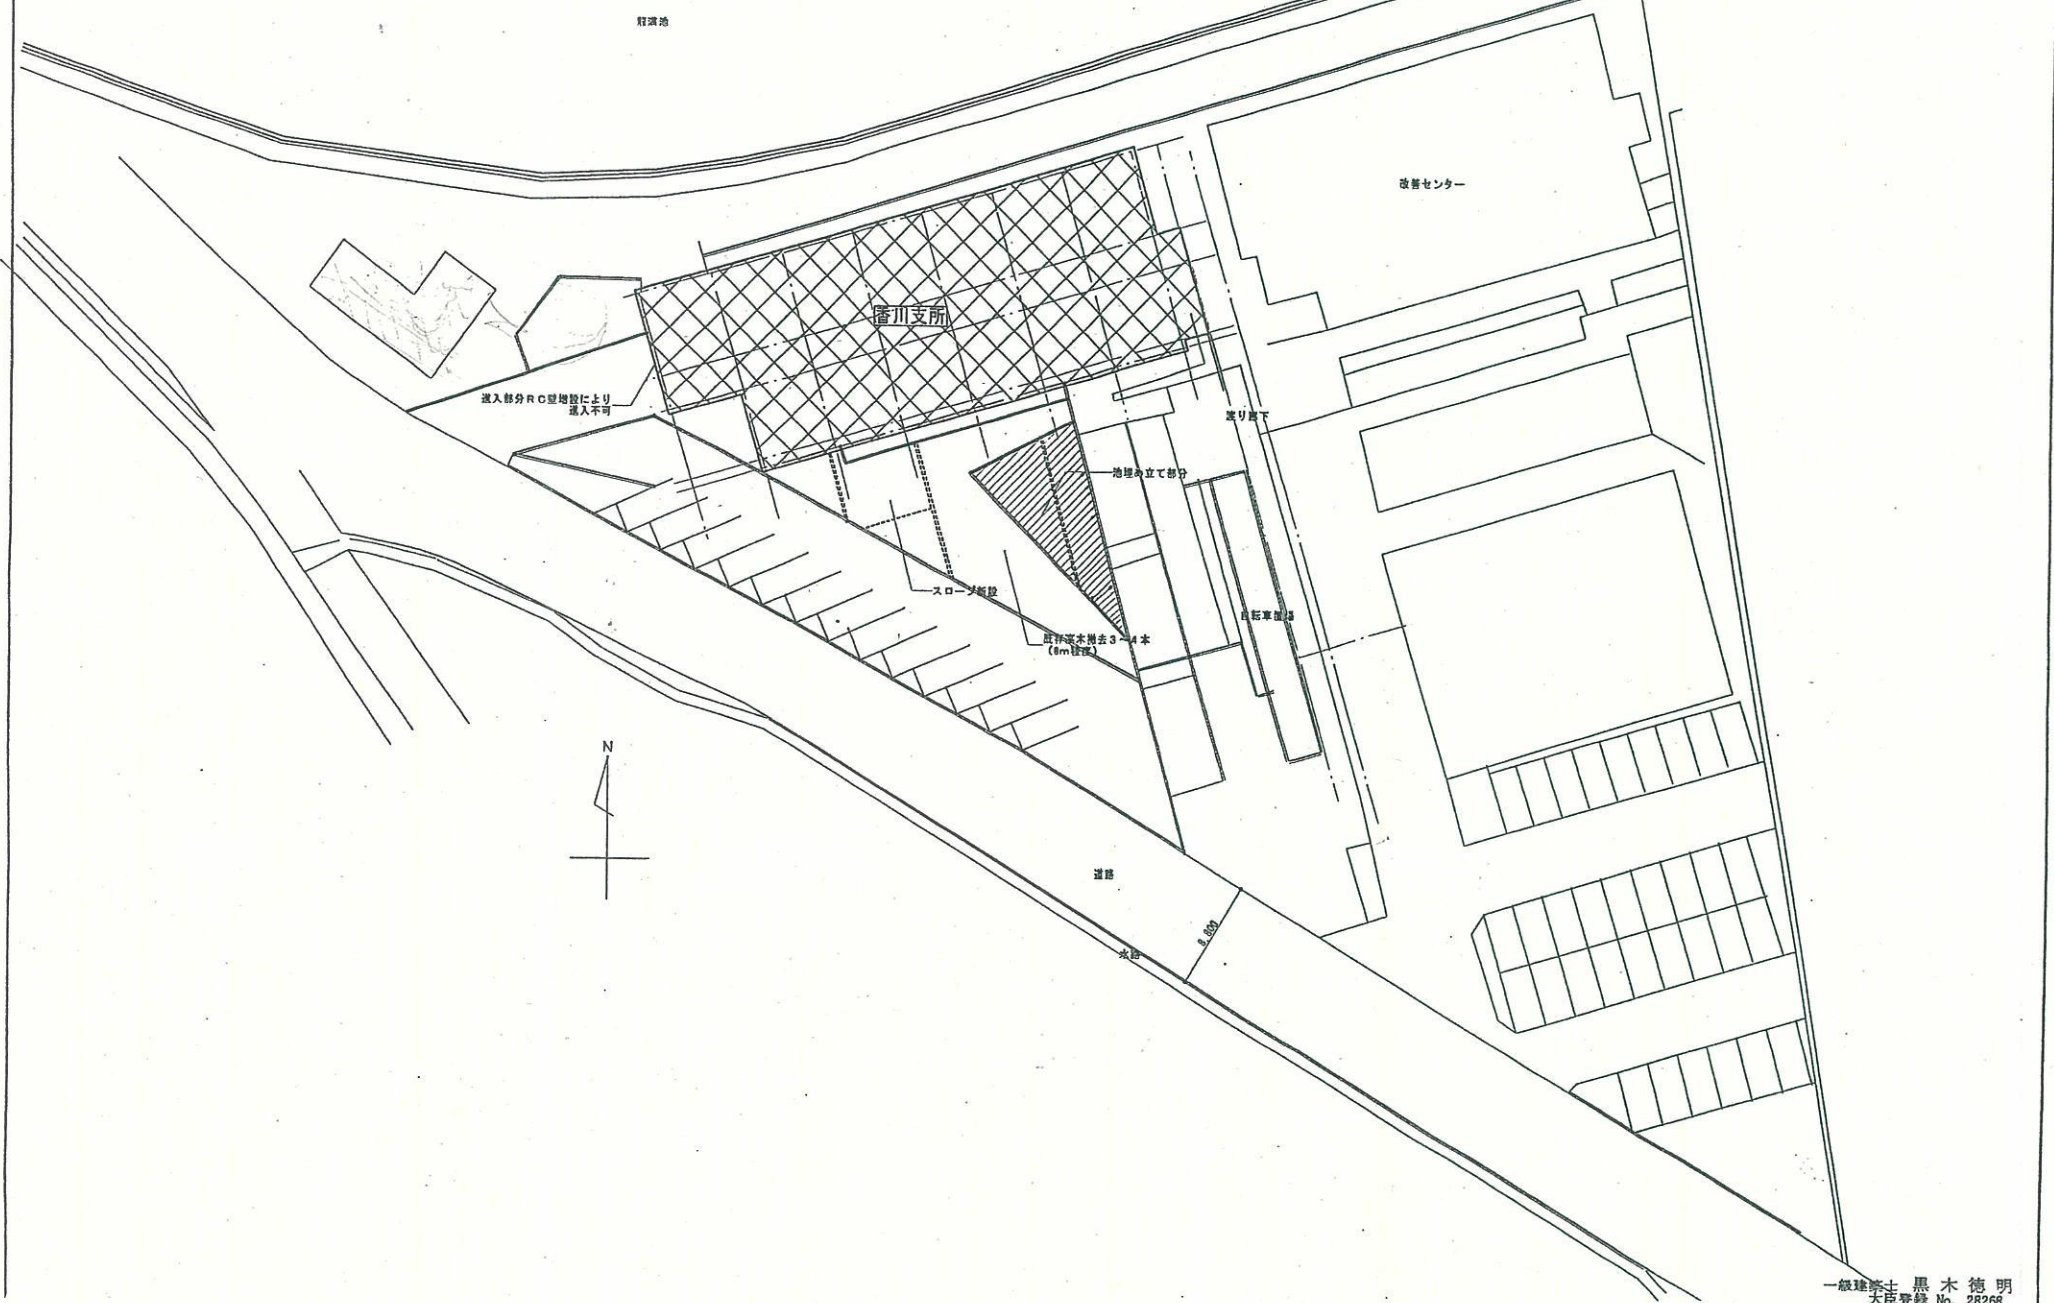


一級建築士 黒木 徳明
大臣登録 No. 28268

RC壁増設
鉄骨プレス工法

1F

工事名	香川支所耐震補強 工事設計図	枚内No. 1	承認
図面名	1階補強平面図	縮尺・製作	19年 12月
黒木建築設計事務所			登録No. 182

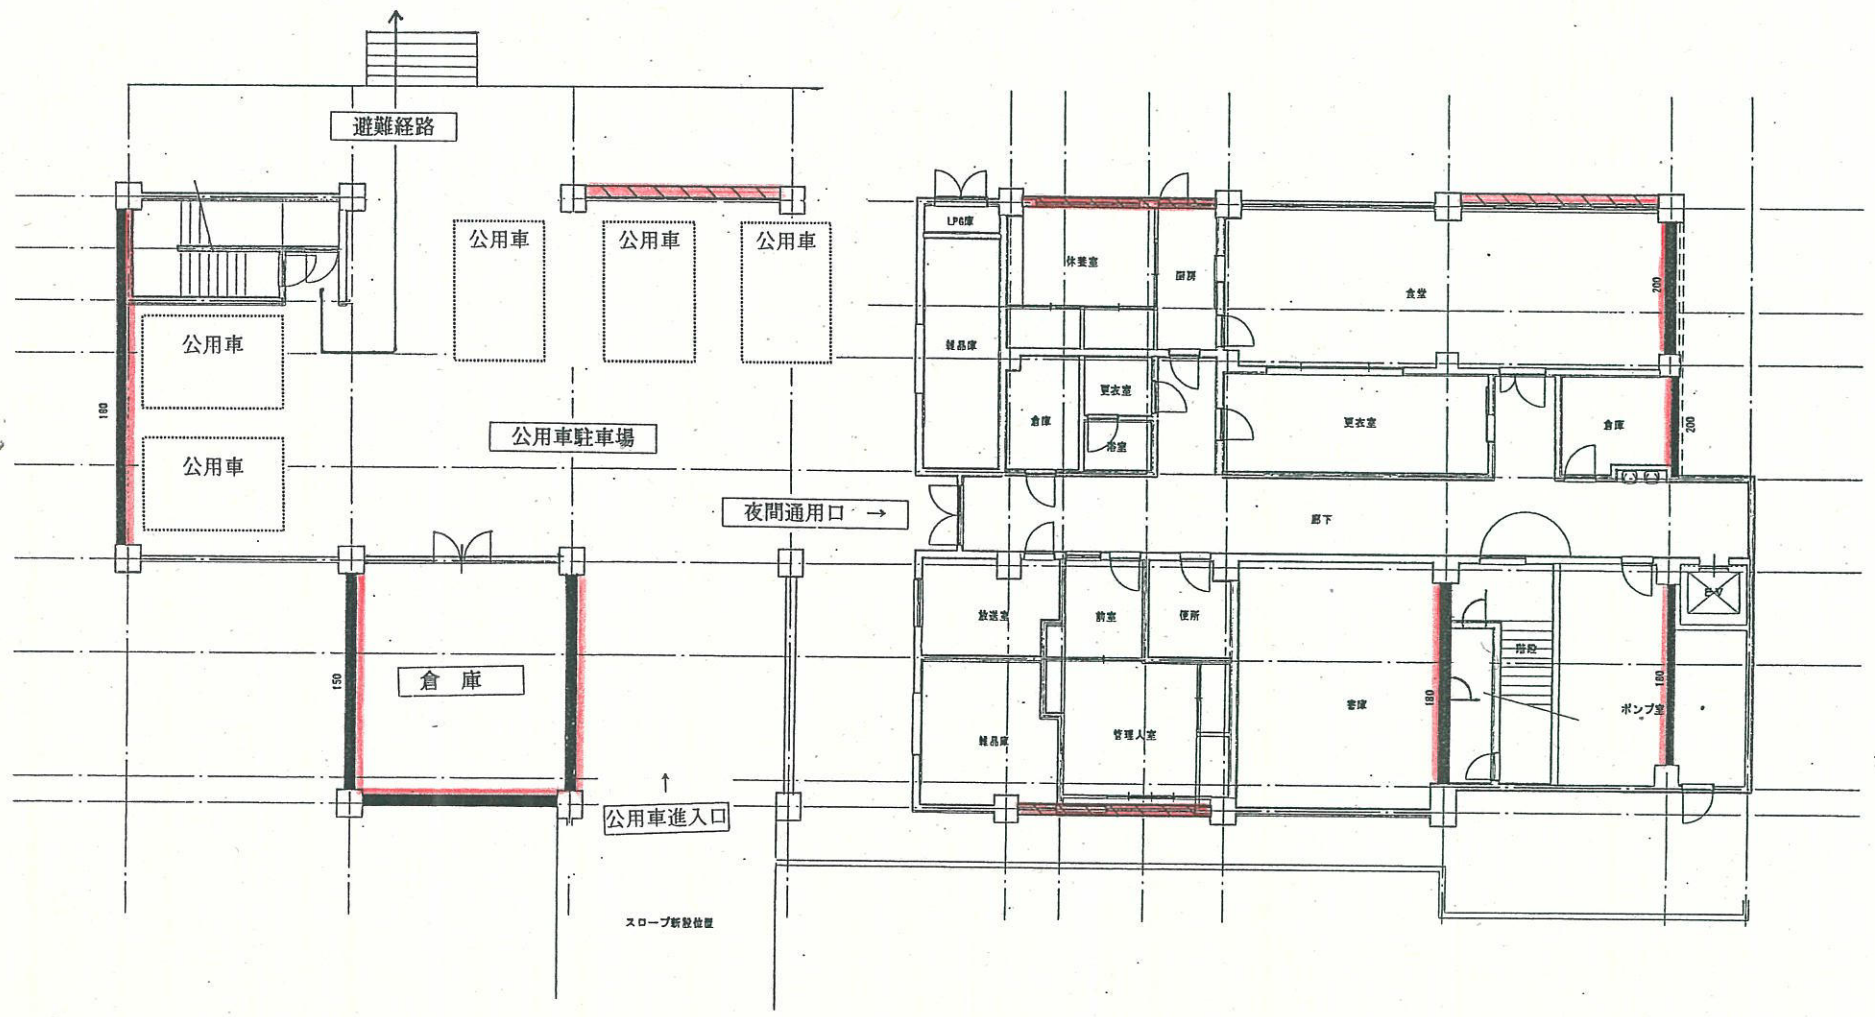


一級建築士 黒木 徳明
大臣登録 No. 28268

工事名	香川支所耐震補強 工事設計図	枚内No. 1	承認	担当
図面名	2階補強平面図 縮尺・	製作 19年 12月		
IC 黒木建築設計事務所		登録No. 182		

RC壁増設
鉄骨プレス工法

2F

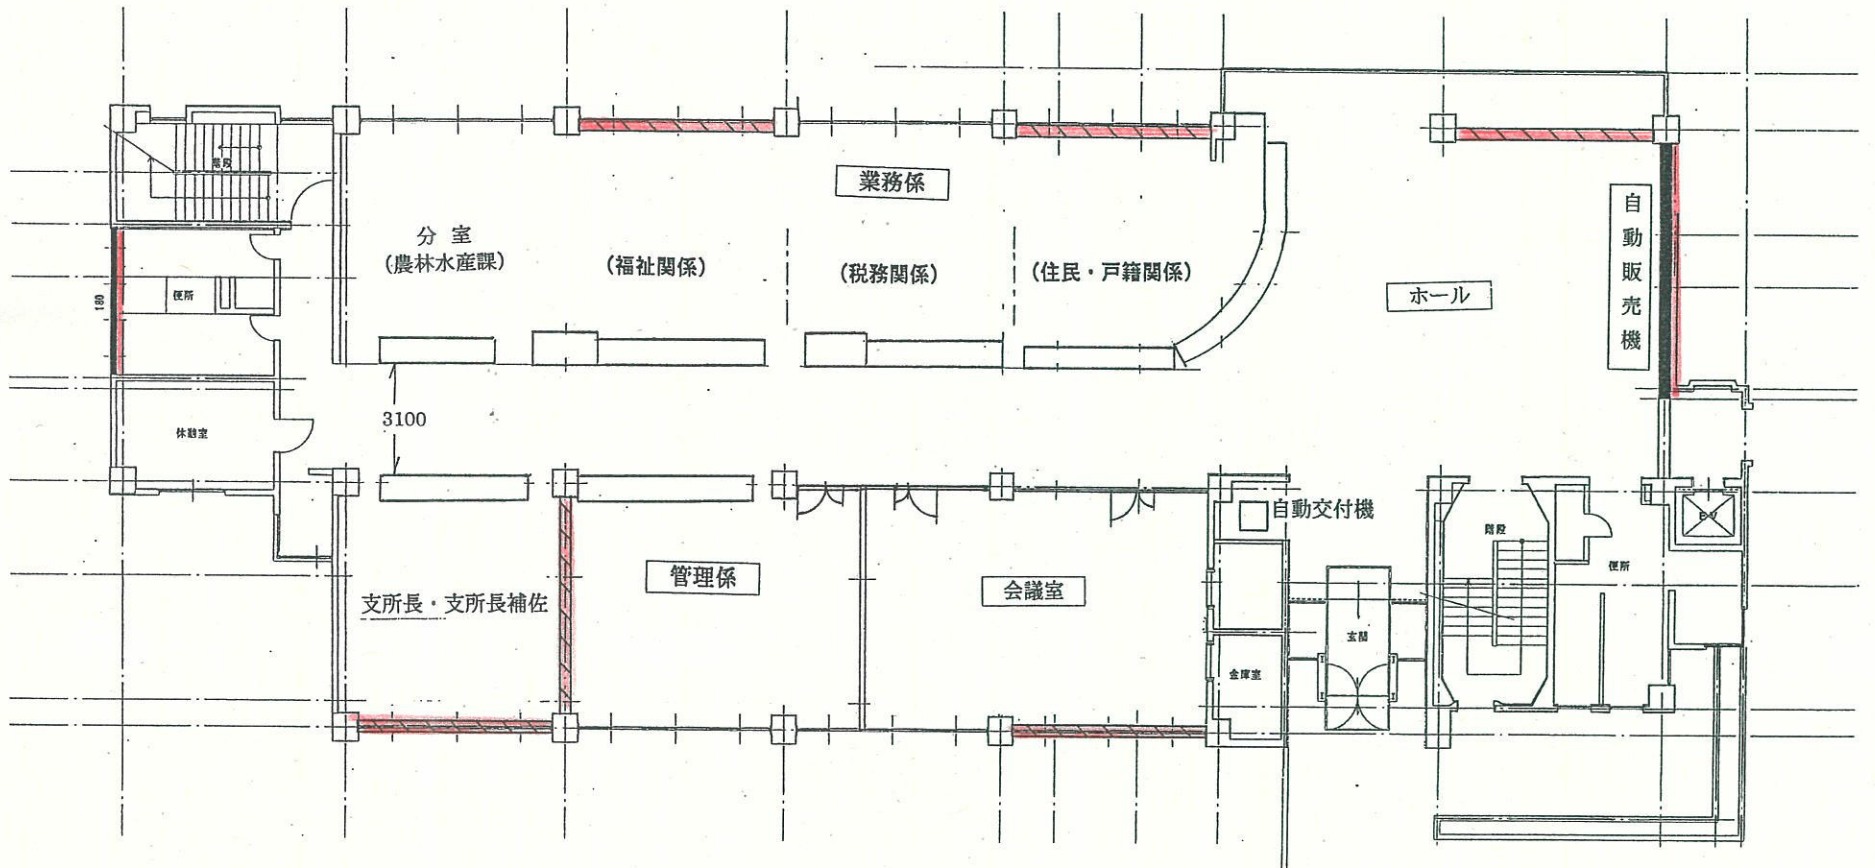


2階平面図

一級建築士 黒木 徳明
大臣登録 No. 28268

工事名	香川支所耐震補強 工事設計図	枚内No. 1	承認	担当
図面名	3階補強平面図 縮尺・	製作 19年 12月		
IC 黒木建築設計事務所		登録No. 182		

RC壁増設
鉄骨プレス工法

3F

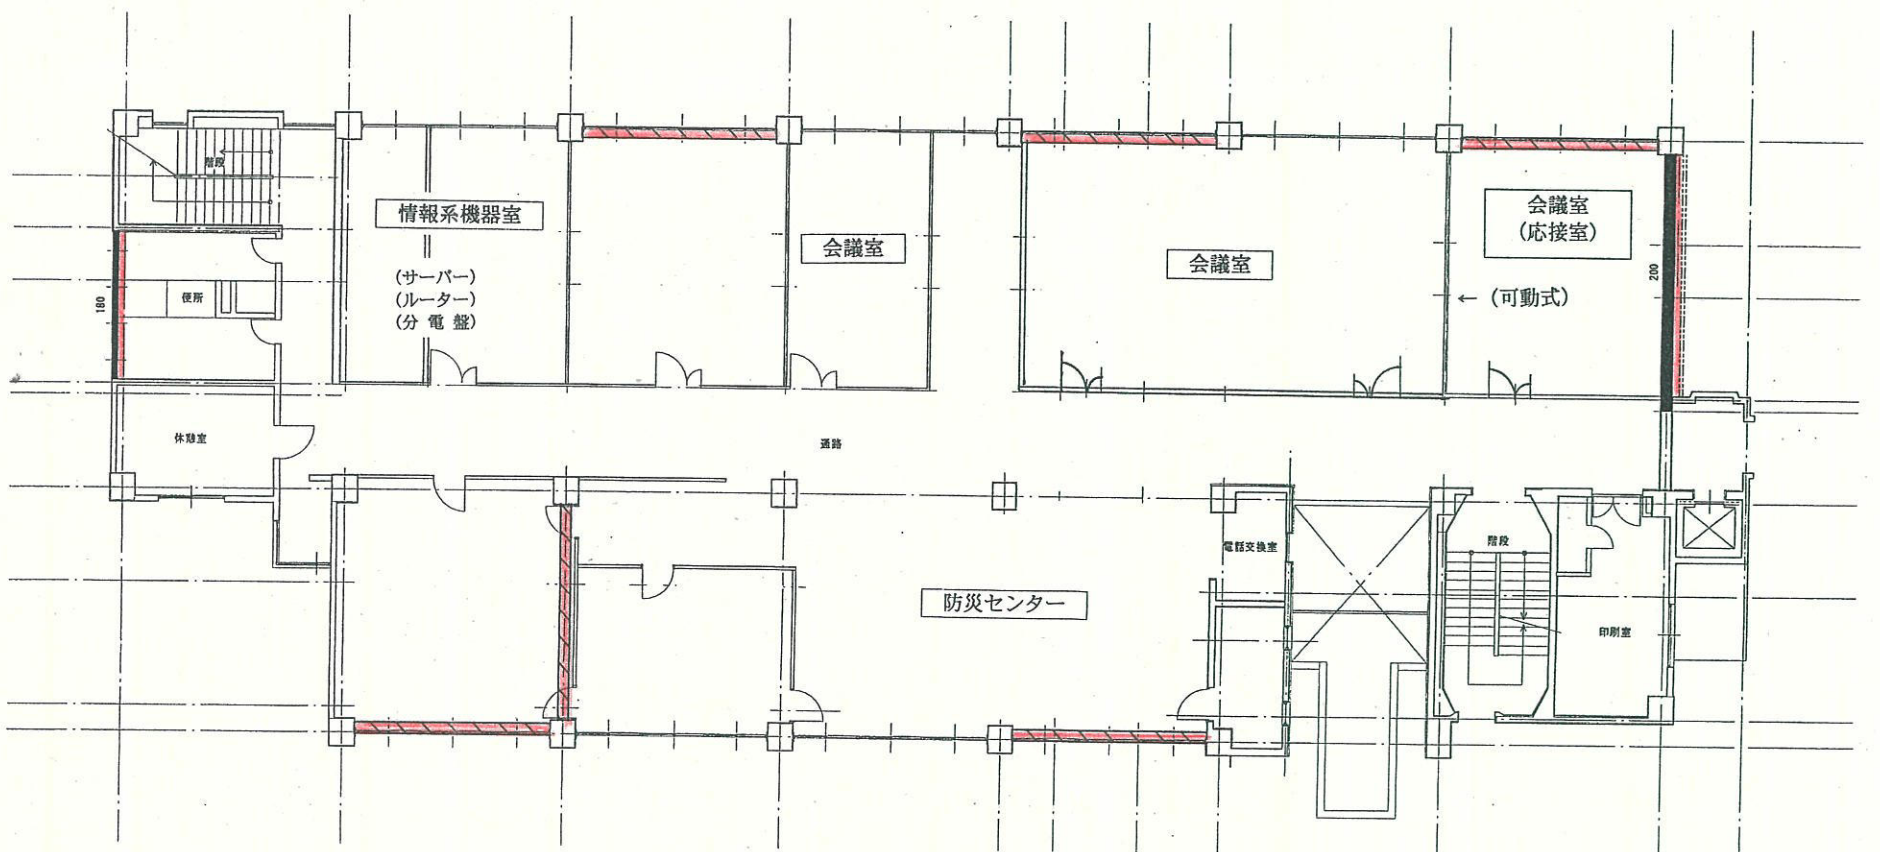


3階平面図

一級建築士 黒木 徳明
大臣登録 No. 28268

工事名	香川支所耐震補強 工事設計図	枚内No. 1	承認
図面名	4階補強平面図 縮尺・1/100	製作 19年 12月	担当
黒木建築設計事務所		登録No. 182	

RC壁増設
鉄骨プレス工法



4F

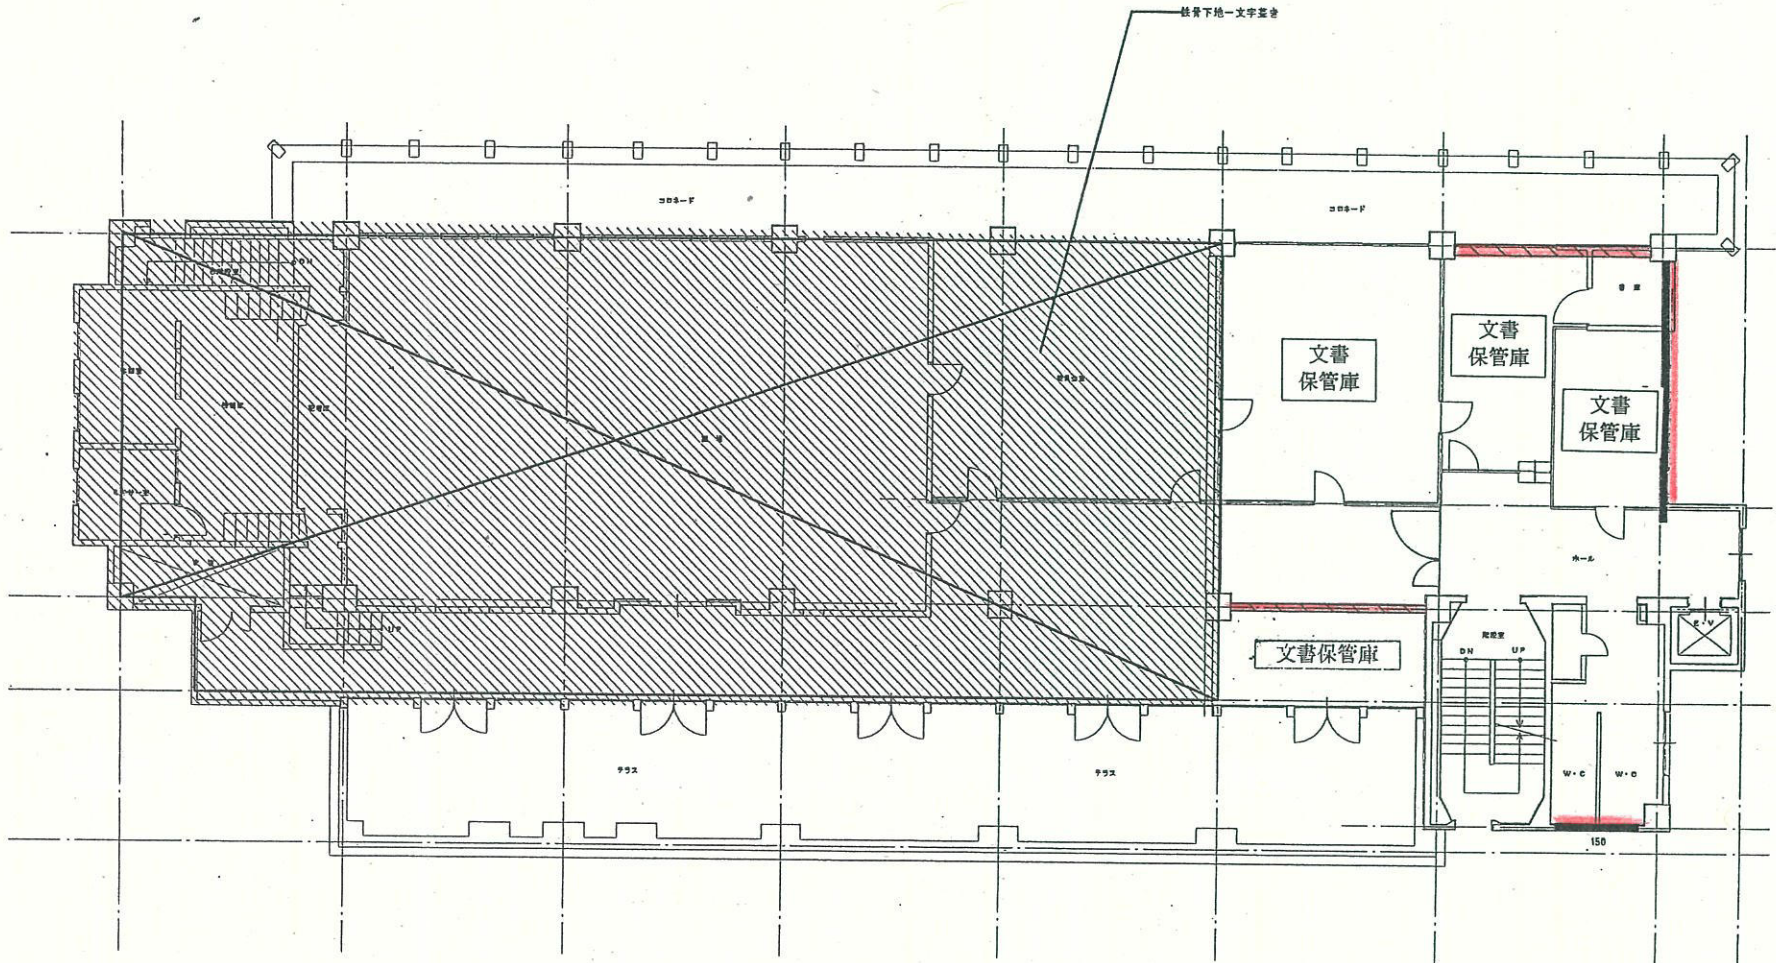

4階平面図 撤去部分

一級建築士 黒木徳明
大臣登録 No. 28268


工事名	香川支所耐震補強 工事設計図	枚内No. 1	承認
図面名	塔屋、塔屋屋上平面図 縮尺・1/100	製作 19年 12月	担当
黒木建築設計事務所		登録No. 182	

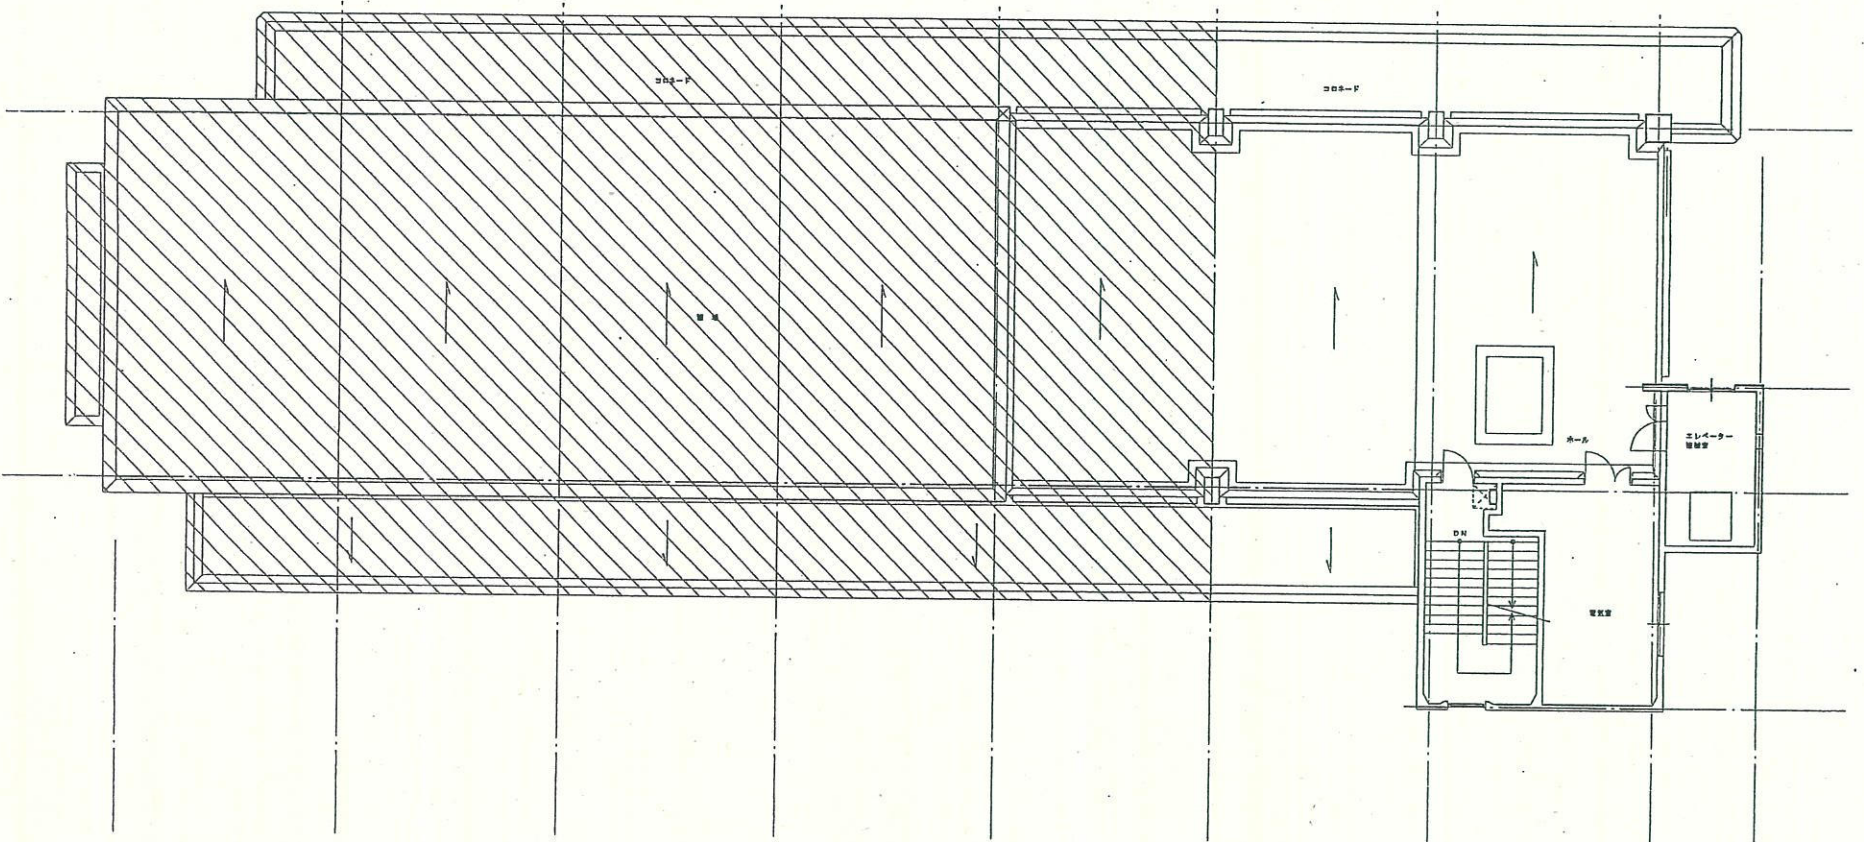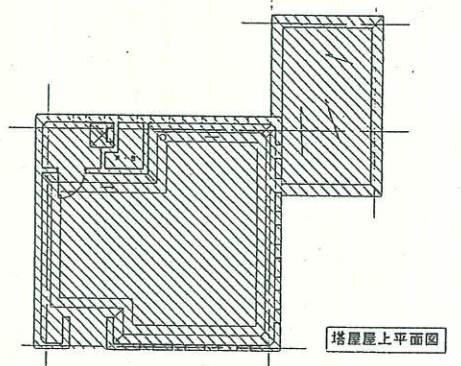


塔屋平面図 撤去部分

一級建築士 黒木徳明
大臣登録 No. 28268

工事名	工事設計図		枚内No. 1	承	担
図面名	香川支所 立面図2	縮尺	製作 20年10月	認	当
K		黒木建築設計事務所	登録No. 182		

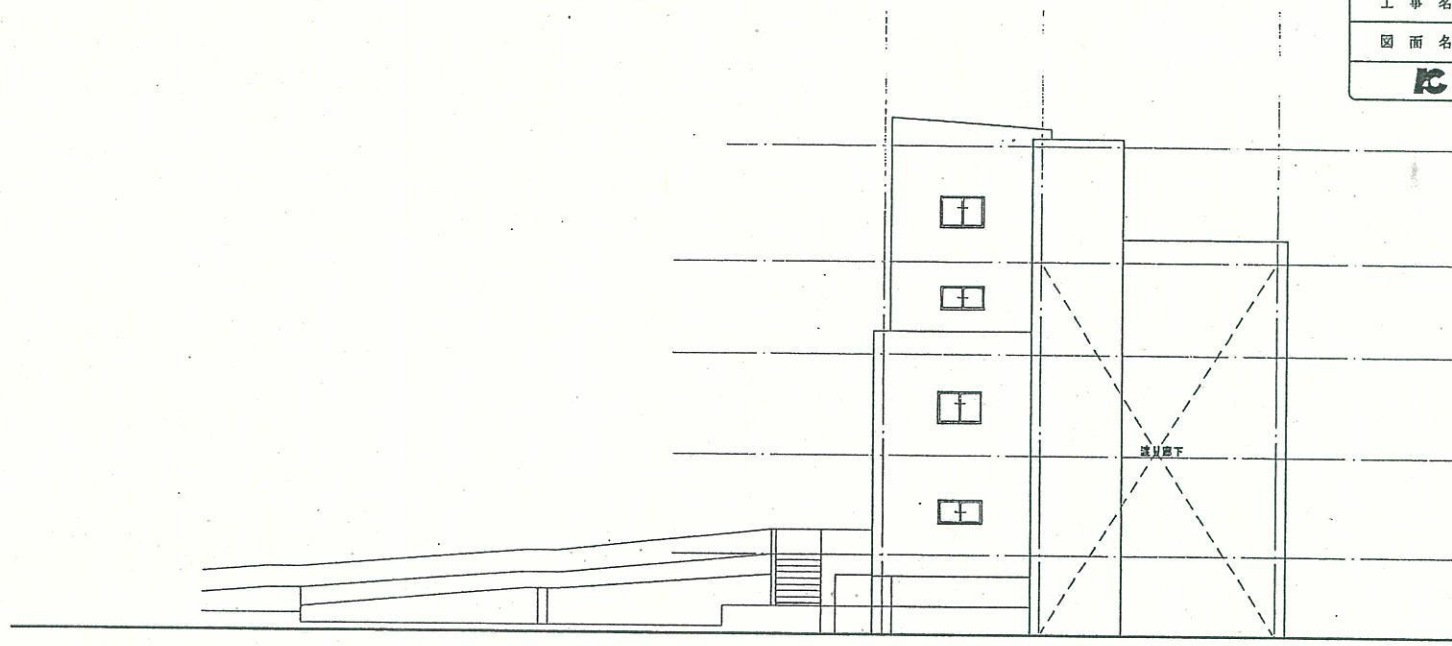


東面立面図

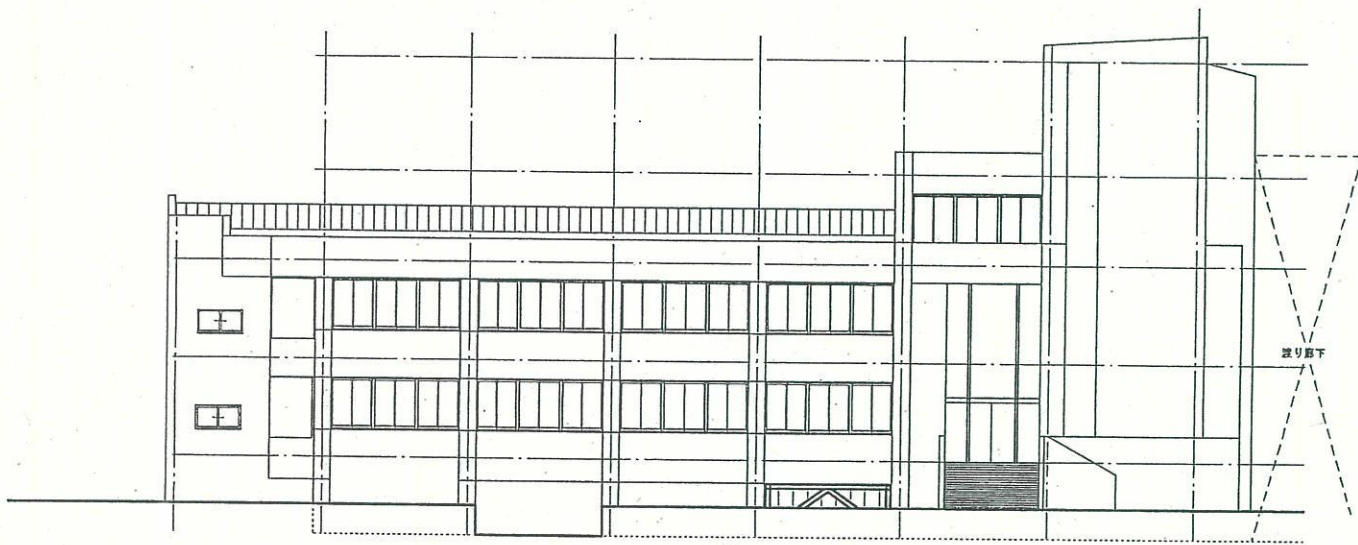


南面立面図

一級建築士 黒木 徳明
大臣登録 No. 28268

工事名	工事設計図		枚内No. 1	承	担
図面名	香川支所 立面図	縮尺	製作 19年12月	認	当
K		黒木建築設計事務所	登録No. 182		

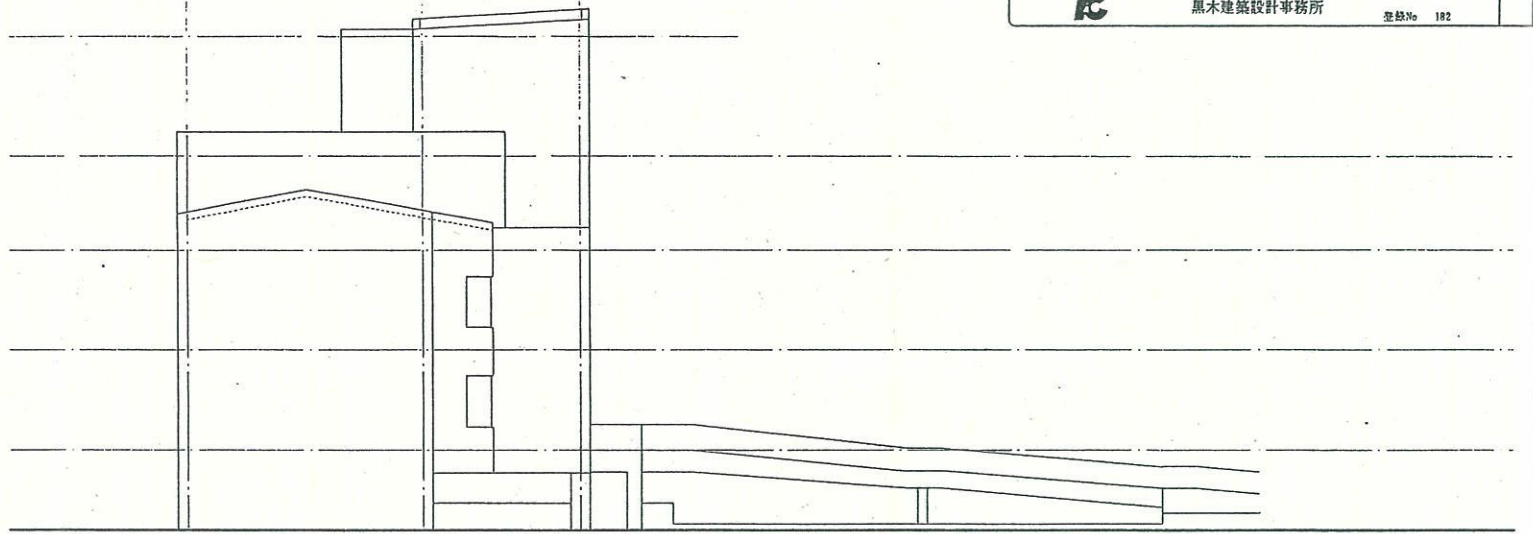

西面立面図

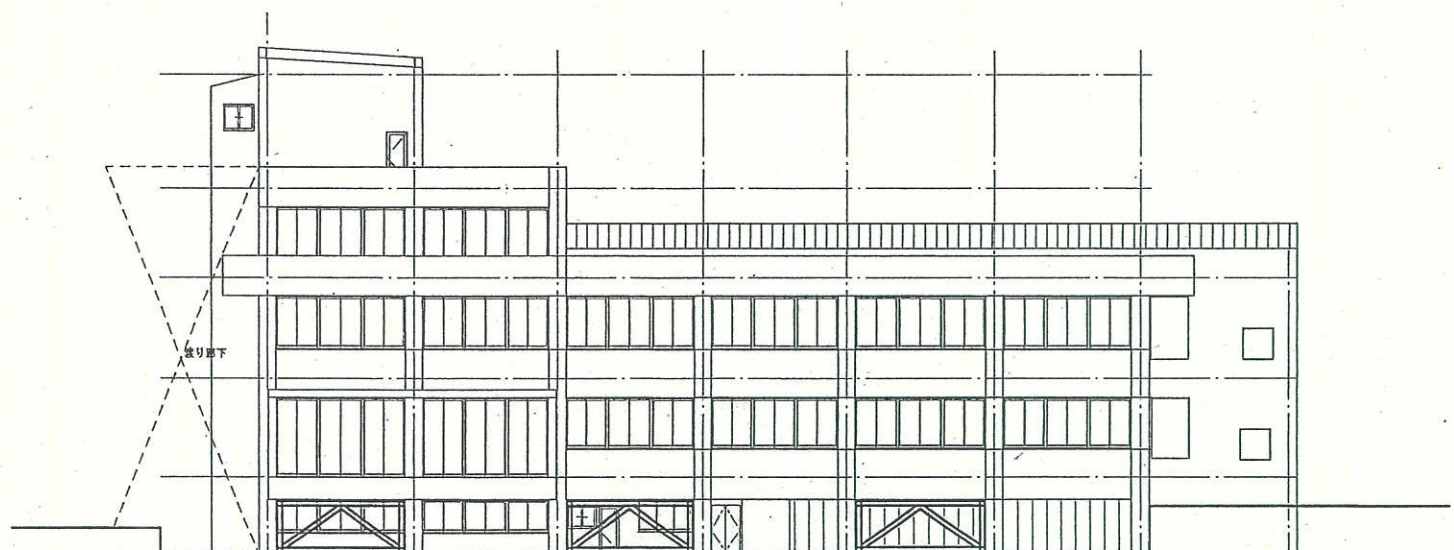

北面立面図

一級建築士 黒木 徳明
大臣登録 No. 28268