


牟礼支所


1F

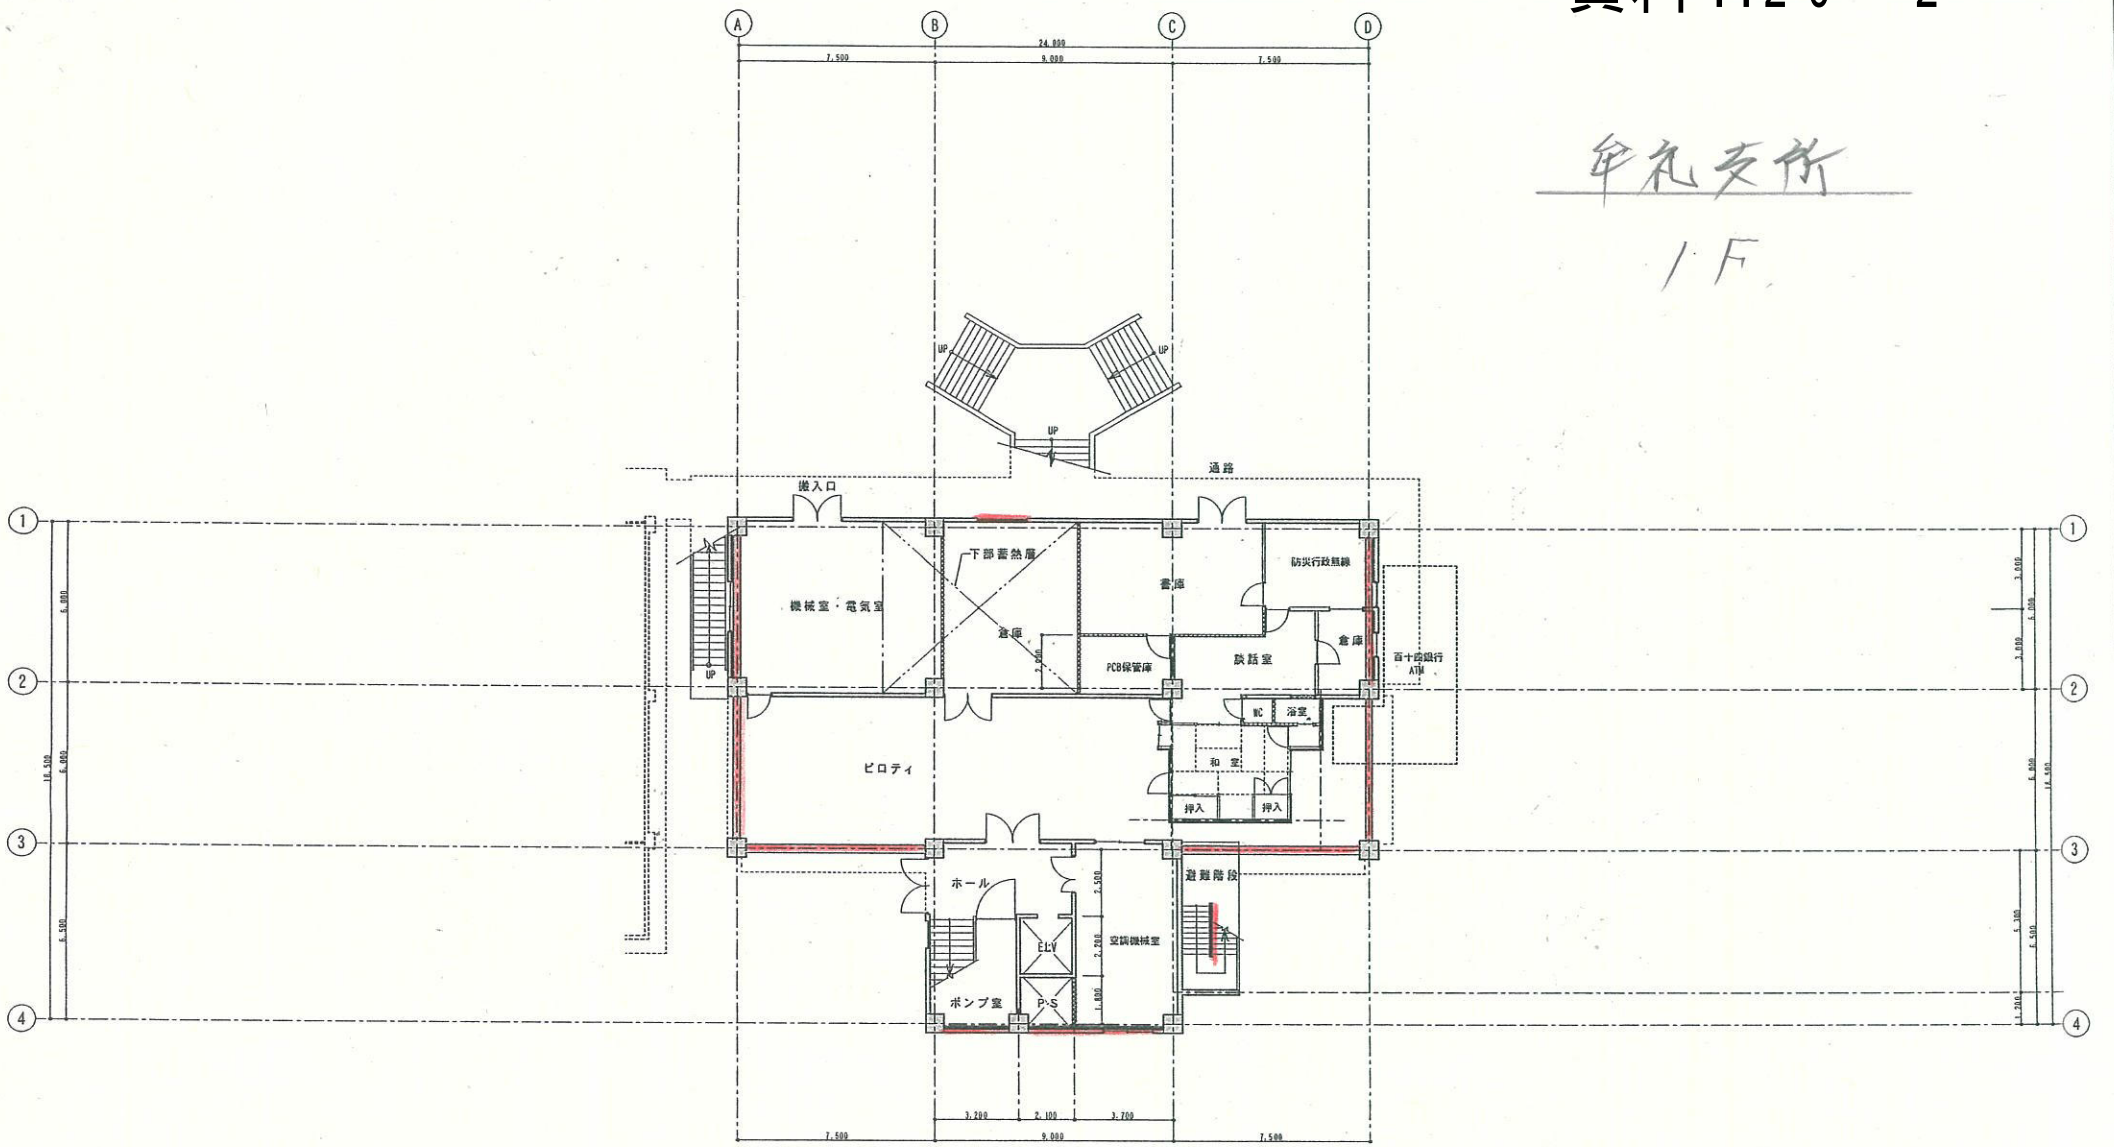

1 階平面図 1/100

- 凡例
- 鉄筋コンクリート造
 - コンクリートブロック
 - 軽鉄下地間仕切り
- 耐震補強凡例
- 鉄骨ブレース
 - RC増打ち壁及び増設壁 (厚) 150mm

磯野建築事務所 ISONO ASSOCIATES 〒981-0117 秋田県秋田市1111号 TEL 0181-711111	設計 081017	工事名 牟礼支所耐震補強工事	設計者 08245	縮尺 1/100
---	--------------	-------------------	--------------	-------------

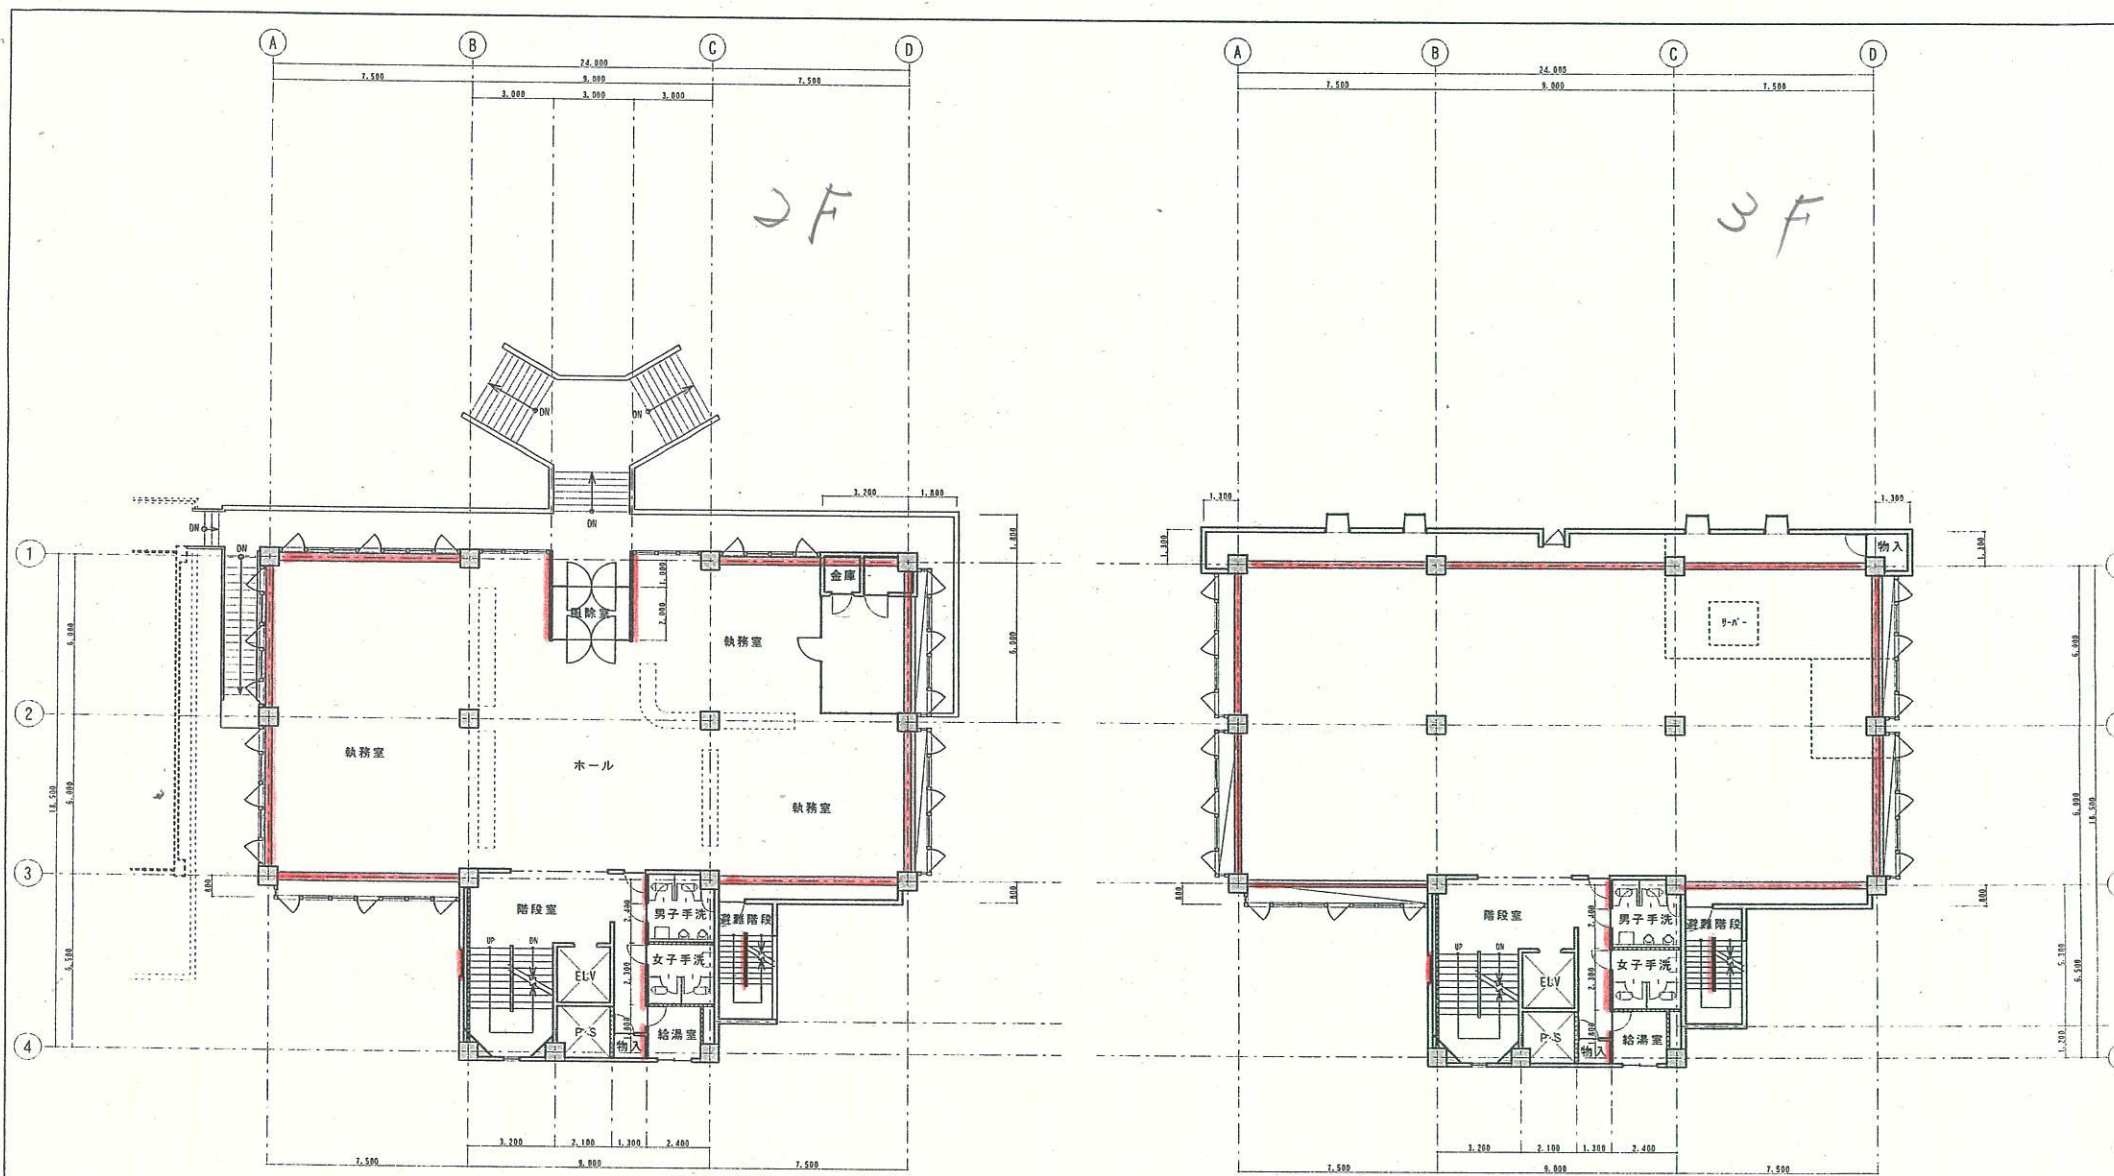


2 階平面図 1/100


3 階平面図 1/100

- 凡例
- 鉄筋コンクリート造
 - コンクリートブロック
 - 軽鉄下地間仕切り
- 耐震補強凡例
- 鉄骨ブレース
 - RC増打ち壁及び増設壁 (厚) 150mm

磯野建築事務所 ISONO ASSOCIATES 〒981-0117 秋田県秋田市1111号 TEL 0181-711111	設計 081017	工事名 牟礼支所耐震補強工事	設計者 08245	縮尺 1/100
---	--------------	-------------------	--------------	-------------

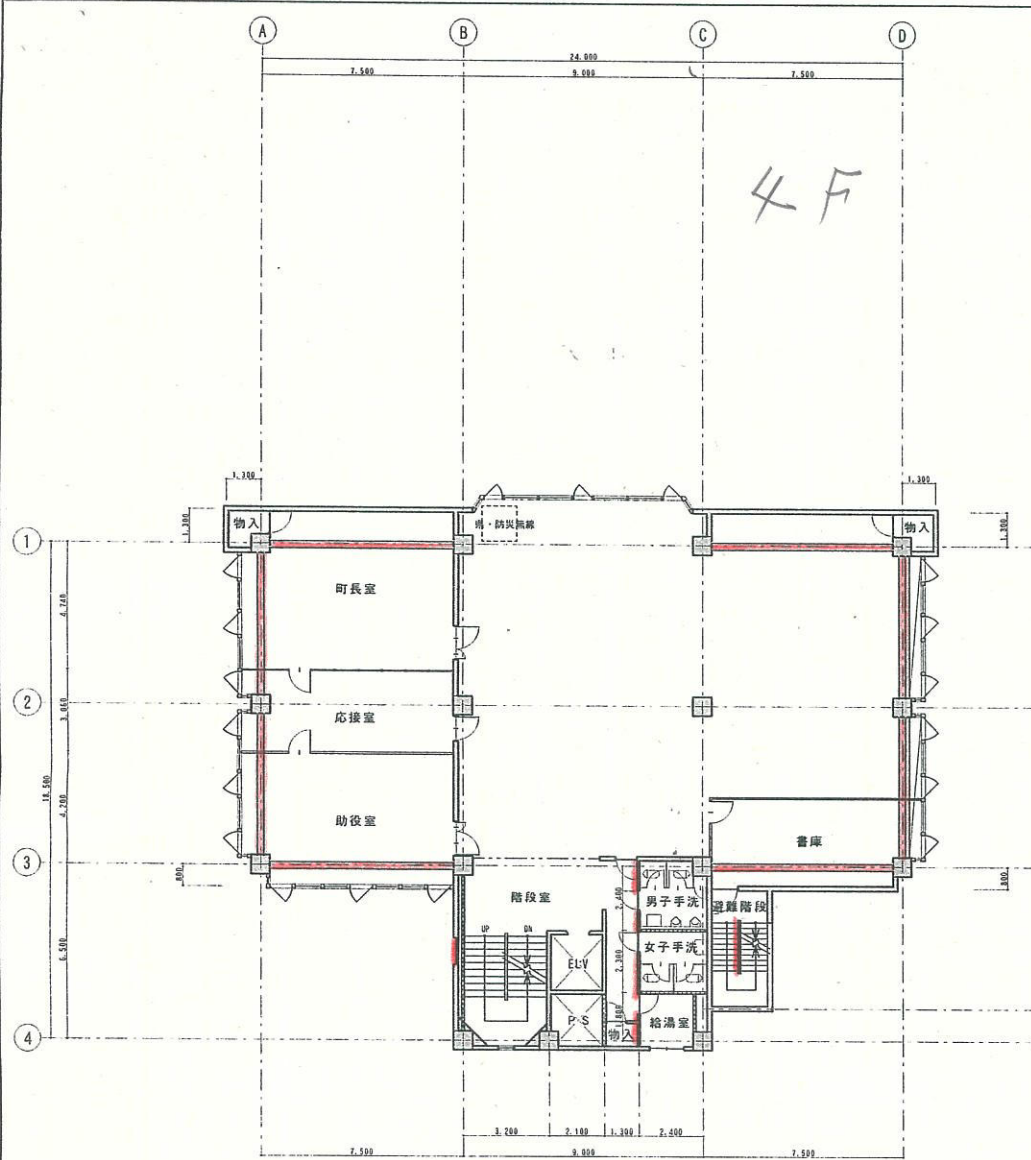


4階平面図 1/100

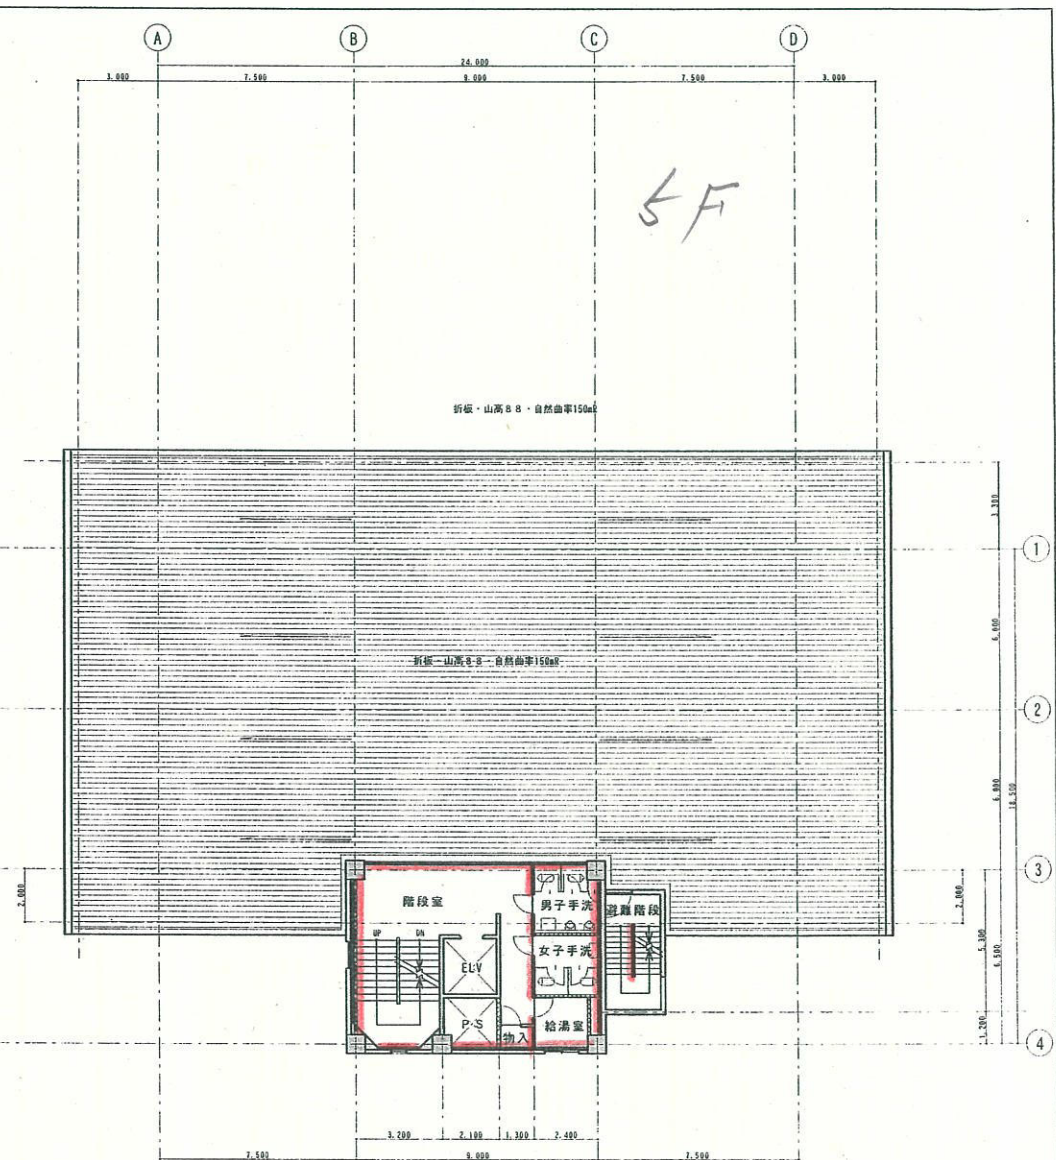


5階平面図 1/100

- 凡例
- 鉄筋コンクリート造
 - コンクリートブロック
 - 軽鉄下地間仕切り
- 耐震補強凡例
- 鉄骨ブレース
 - RC増打ち壁及び増設壁(厚)150mm

磯野建築事務所 ISONO ASSOCIATES		一般建築士事務所 国土交通省登録第11111号 法人番号 001017	建築士 国土交通省登録第12012号 磯野 正	建築士 国土交通省登録第12013号 磯野 正	建築士 国土交通省登録第12014号 磯野 正	建築士 国土交通省登録第12015号 磯野 正	建築士 国土交通省登録第12016号 磯野 正	建築士 国土交通省登録第12017号 磯野 正	建築士 国土交通省登録第12018号 磯野 正	建築士 国土交通省登録第12019号 磯野 正	建築士 国土交通省登録第12020号 磯野 正
-----------------------------	--	---	-------------------------------	-------------------------------	-------------------------------	-------------------------------	-------------------------------	-------------------------------	-------------------------------	-------------------------------	-------------------------------

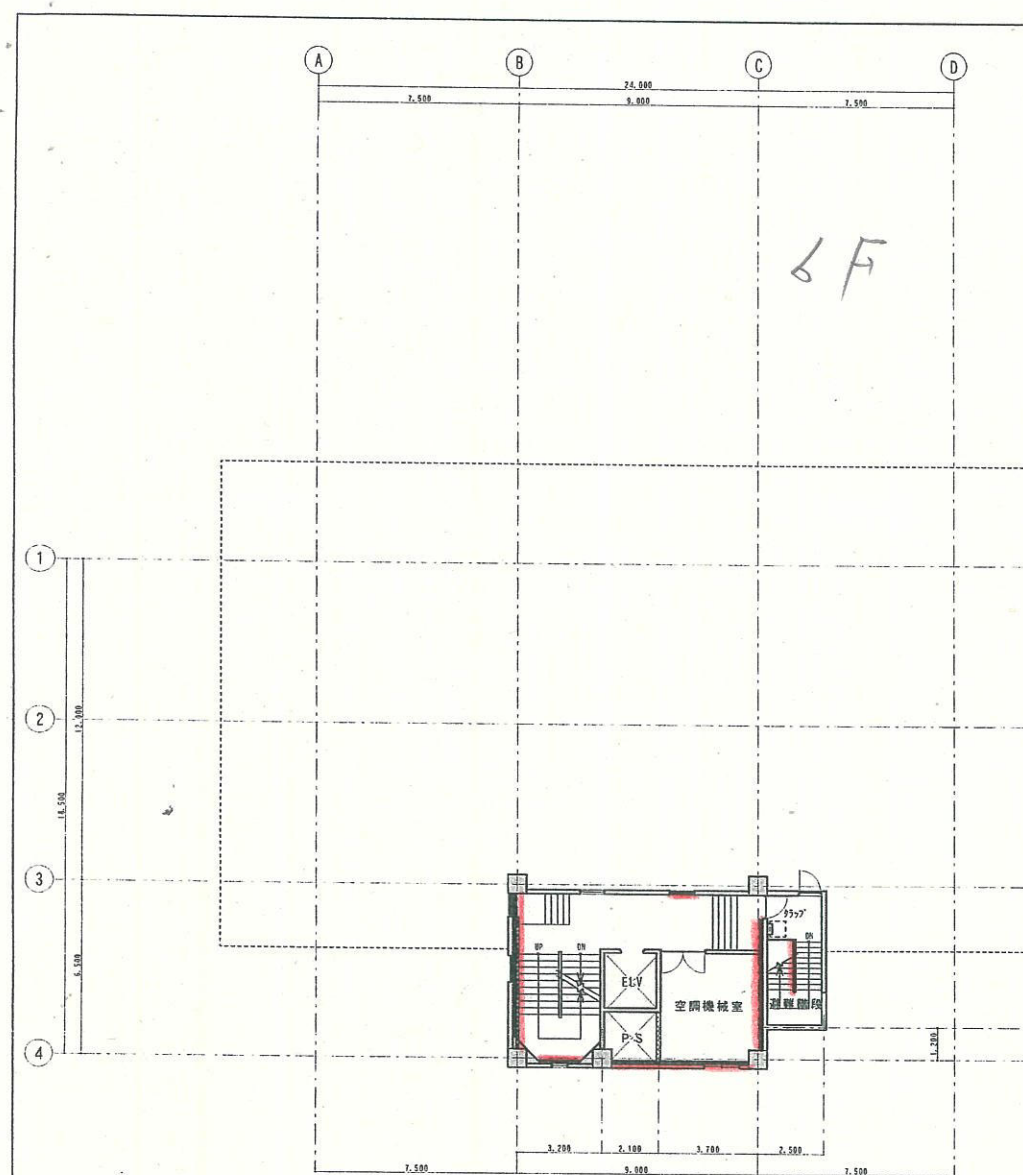

6階平面図 1/100

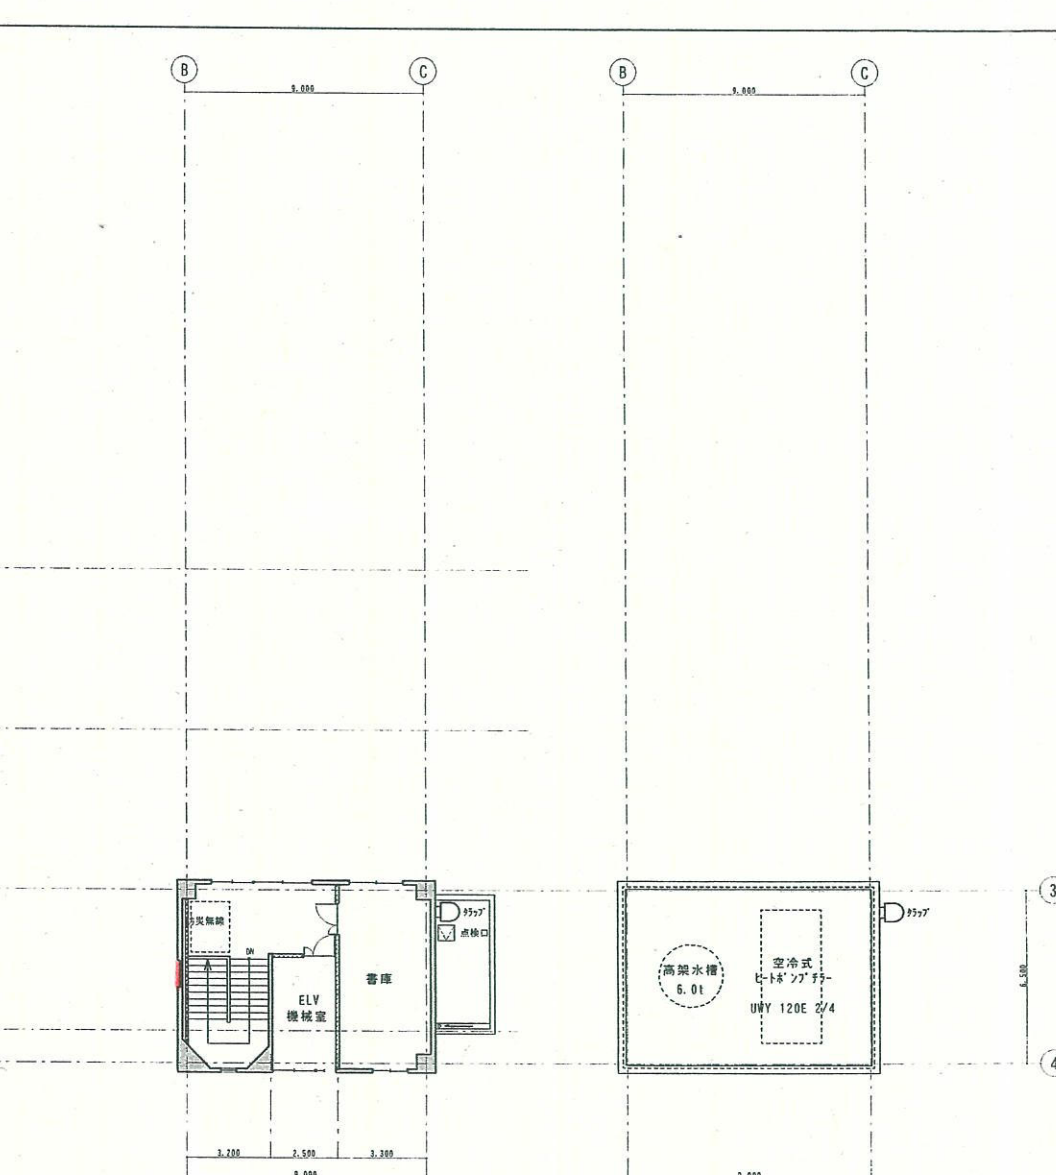

7階平面図 1/100

屋上平面図 1/100

- 凡例
- 鉄筋コンクリート造
 - コンクリートブロック
 - 軽鉄下地間仕切り
- 耐震補強凡例
- 鉄骨ブレース
 - RC増打ち壁及び増設壁(厚)150mm

磯野建築事務所 ISONO ASSOCIATES		一般建築士事務所 国土交通省登録第11111号 法人番号 001017	建築士 国土交通省登録第12012号 磯野 正	建築士 国土交通省登録第12013号 磯野 正	建築士 国土交通省登録第12014号 磯野 正	建築士 国土交通省登録第12015号 磯野 正	建築士 国土交通省登録第12016号 磯野 正	建築士 国土交通省登録第12017号 磯野 正	建築士 国土交通省登録第12018号 磯野 正	建築士 国土交通省登録第12019号 磯野 正	建築士 国土交通省登録第12020号 磯野 正
-----------------------------	--	---	-------------------------------	-------------------------------	-------------------------------	-------------------------------	-------------------------------	-------------------------------	-------------------------------	-------------------------------	-------------------------------

