


**位置図**



**業務名: 女木港防食調査業務委託**

**履行場所: 高松市 女木町 地先**

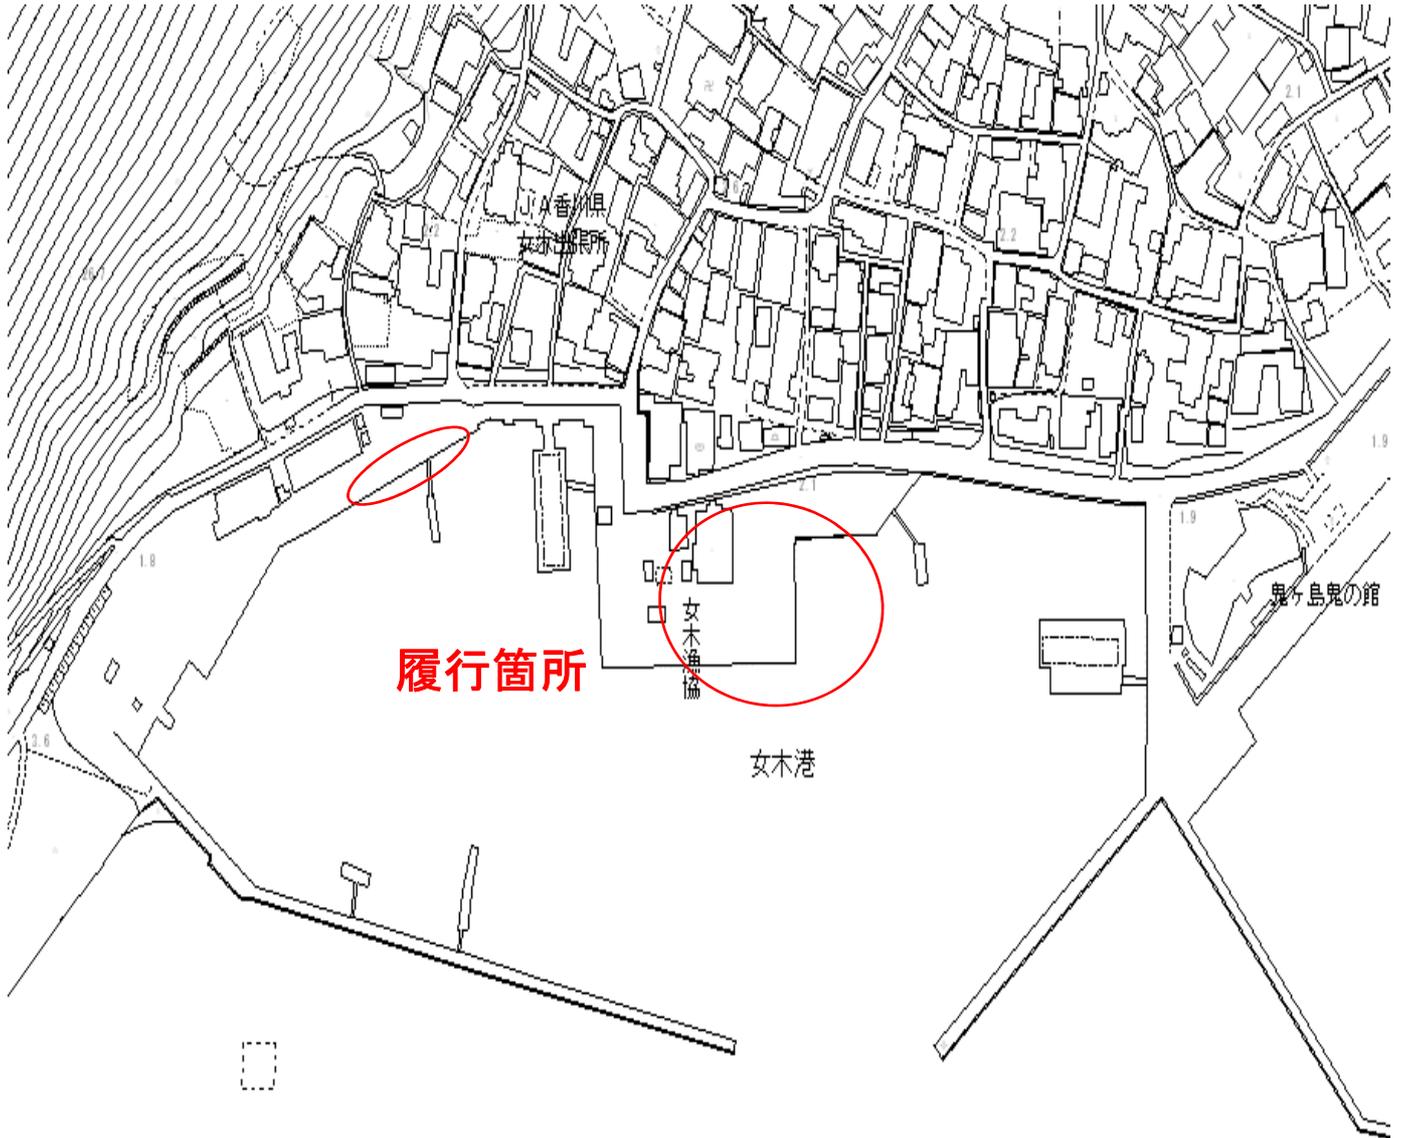

# 平面図

縮尺 1:2000

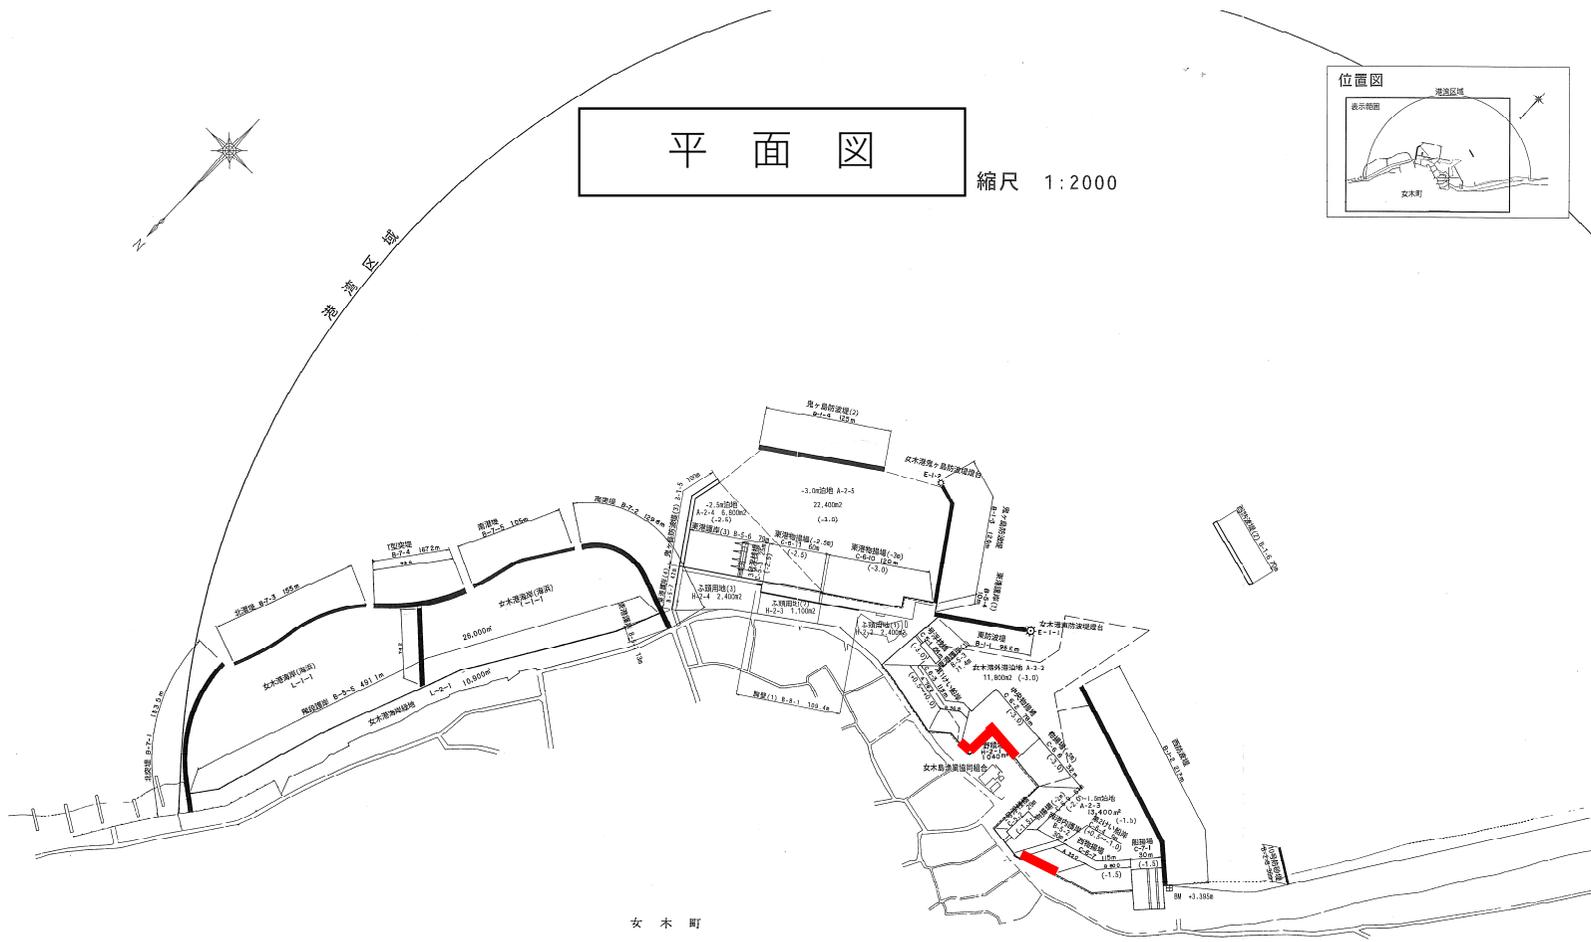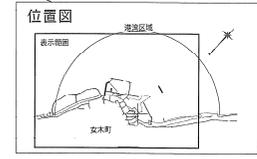

女木町  
高松市

女木島

潮汐	
以高潮水位	+3.631
潮位平均高潮位	+2.928
平均潮位	+1.333
潮位平均低潮位	+1.173
最低平均低潮位	+0.110
以低潮水位	-6.000
以最低水位	-6.430

