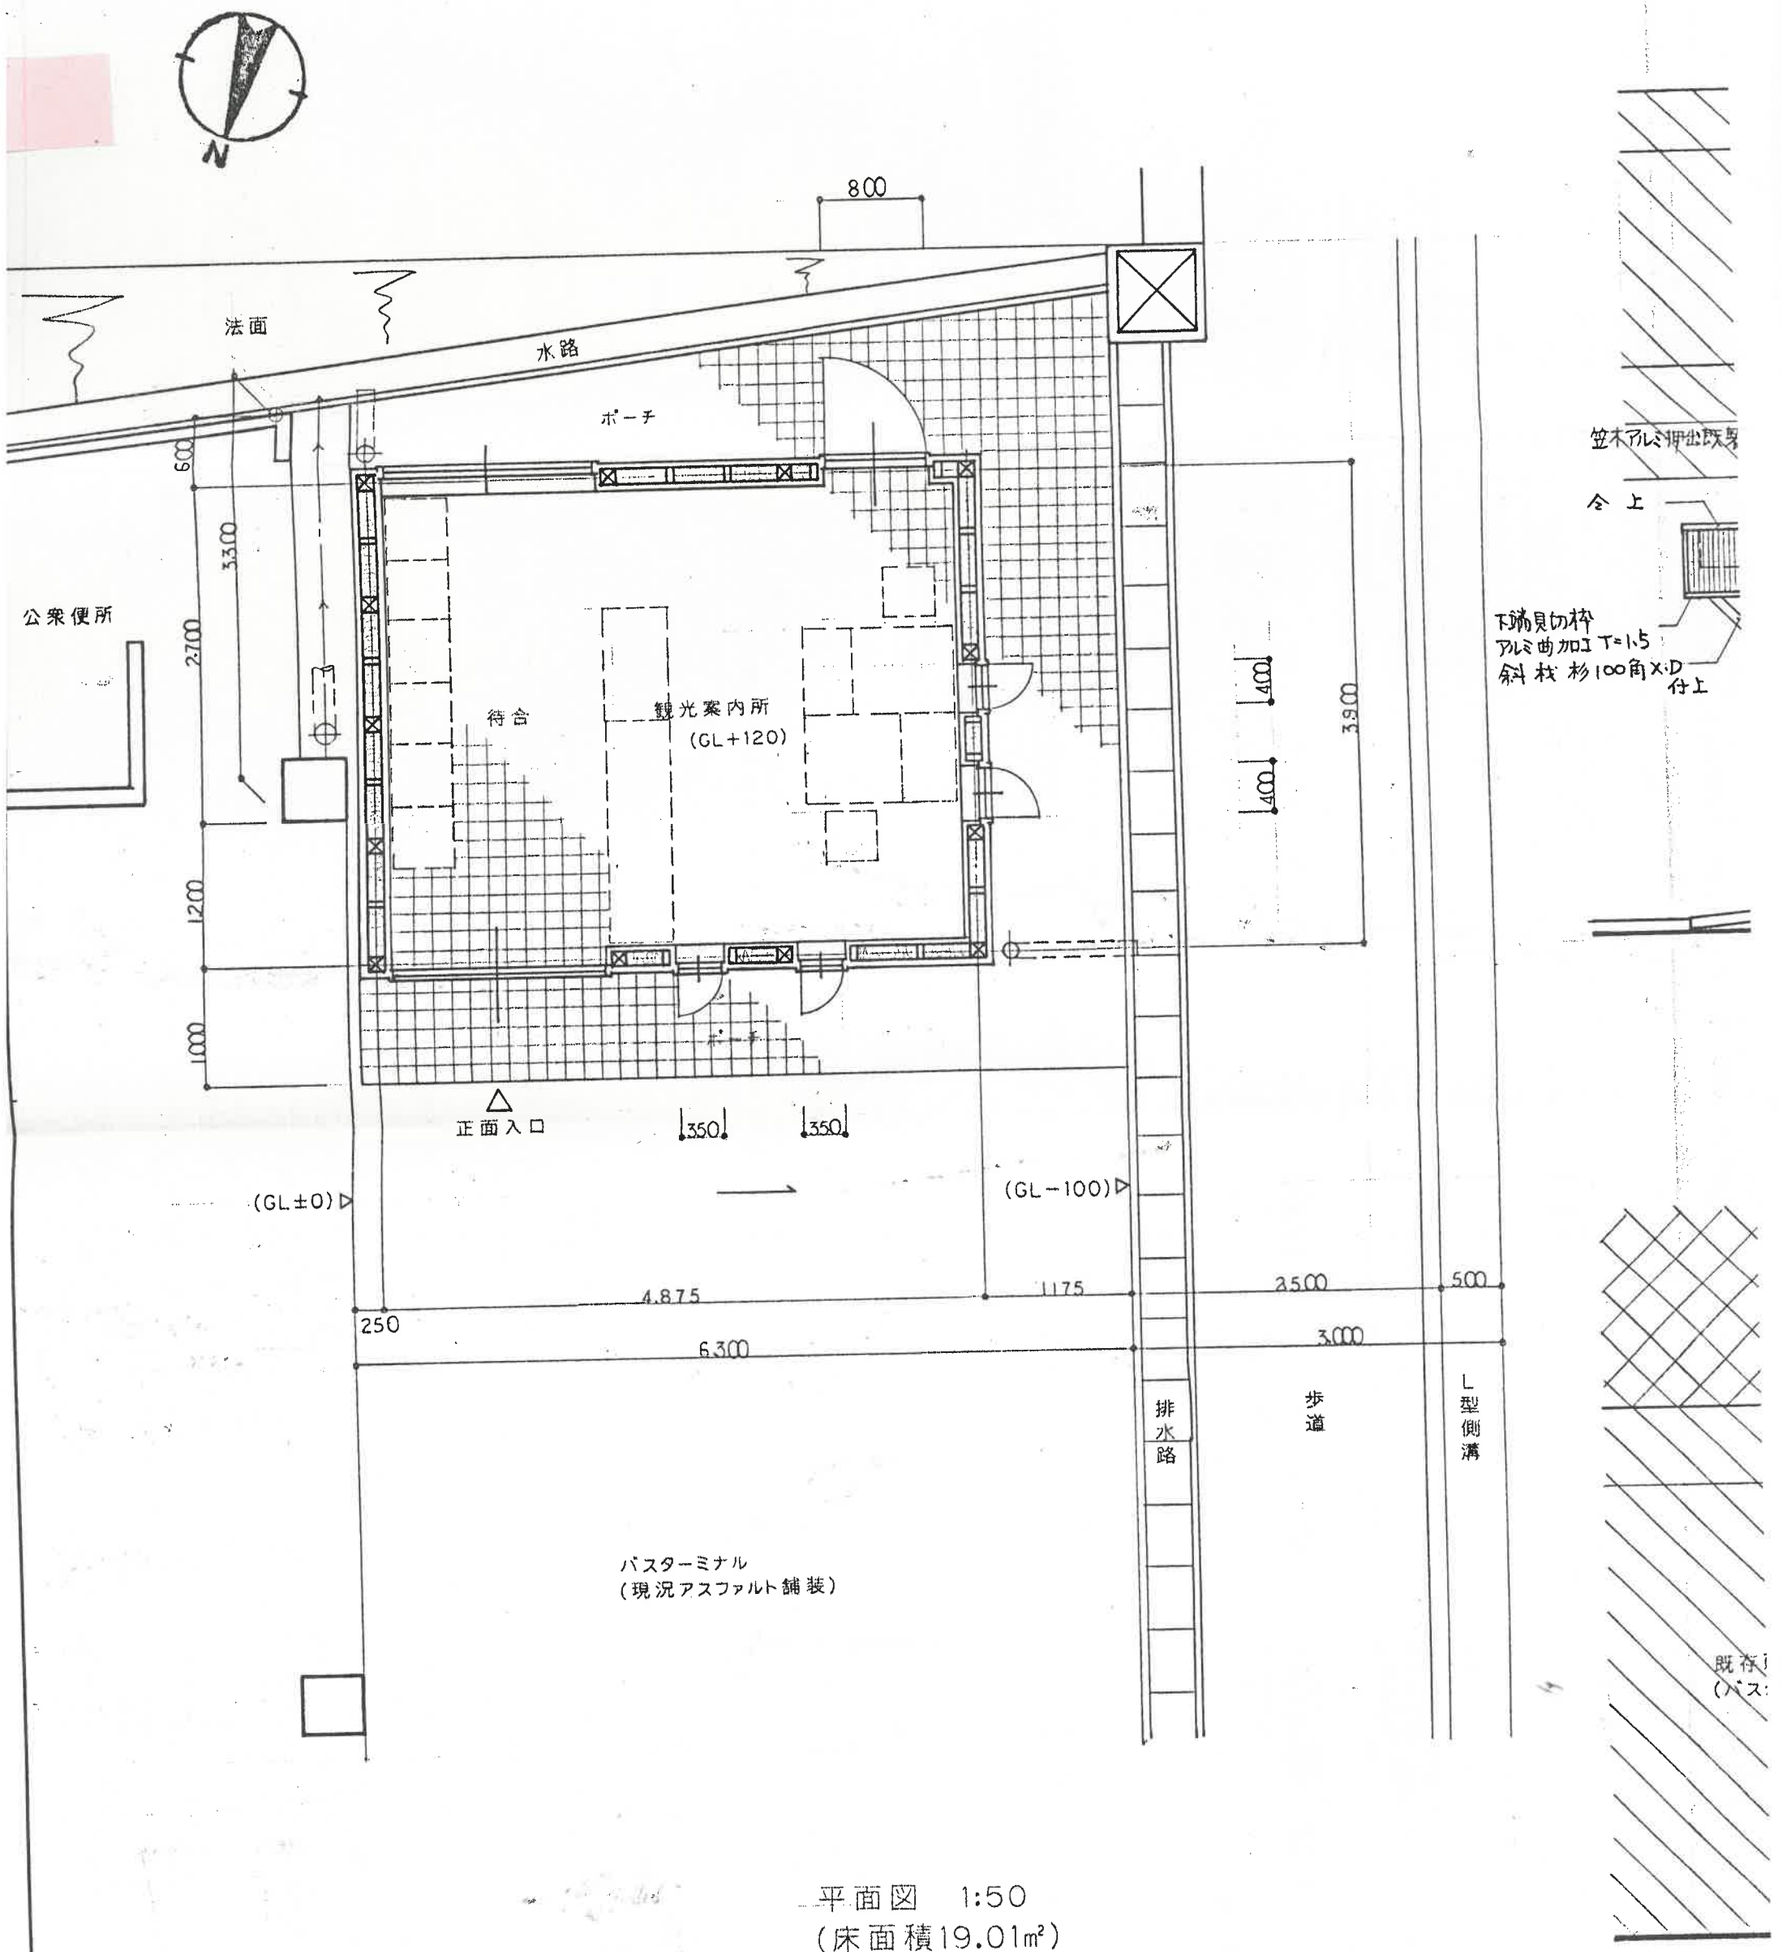

平面図　1:50
(床面積19.01㎡)

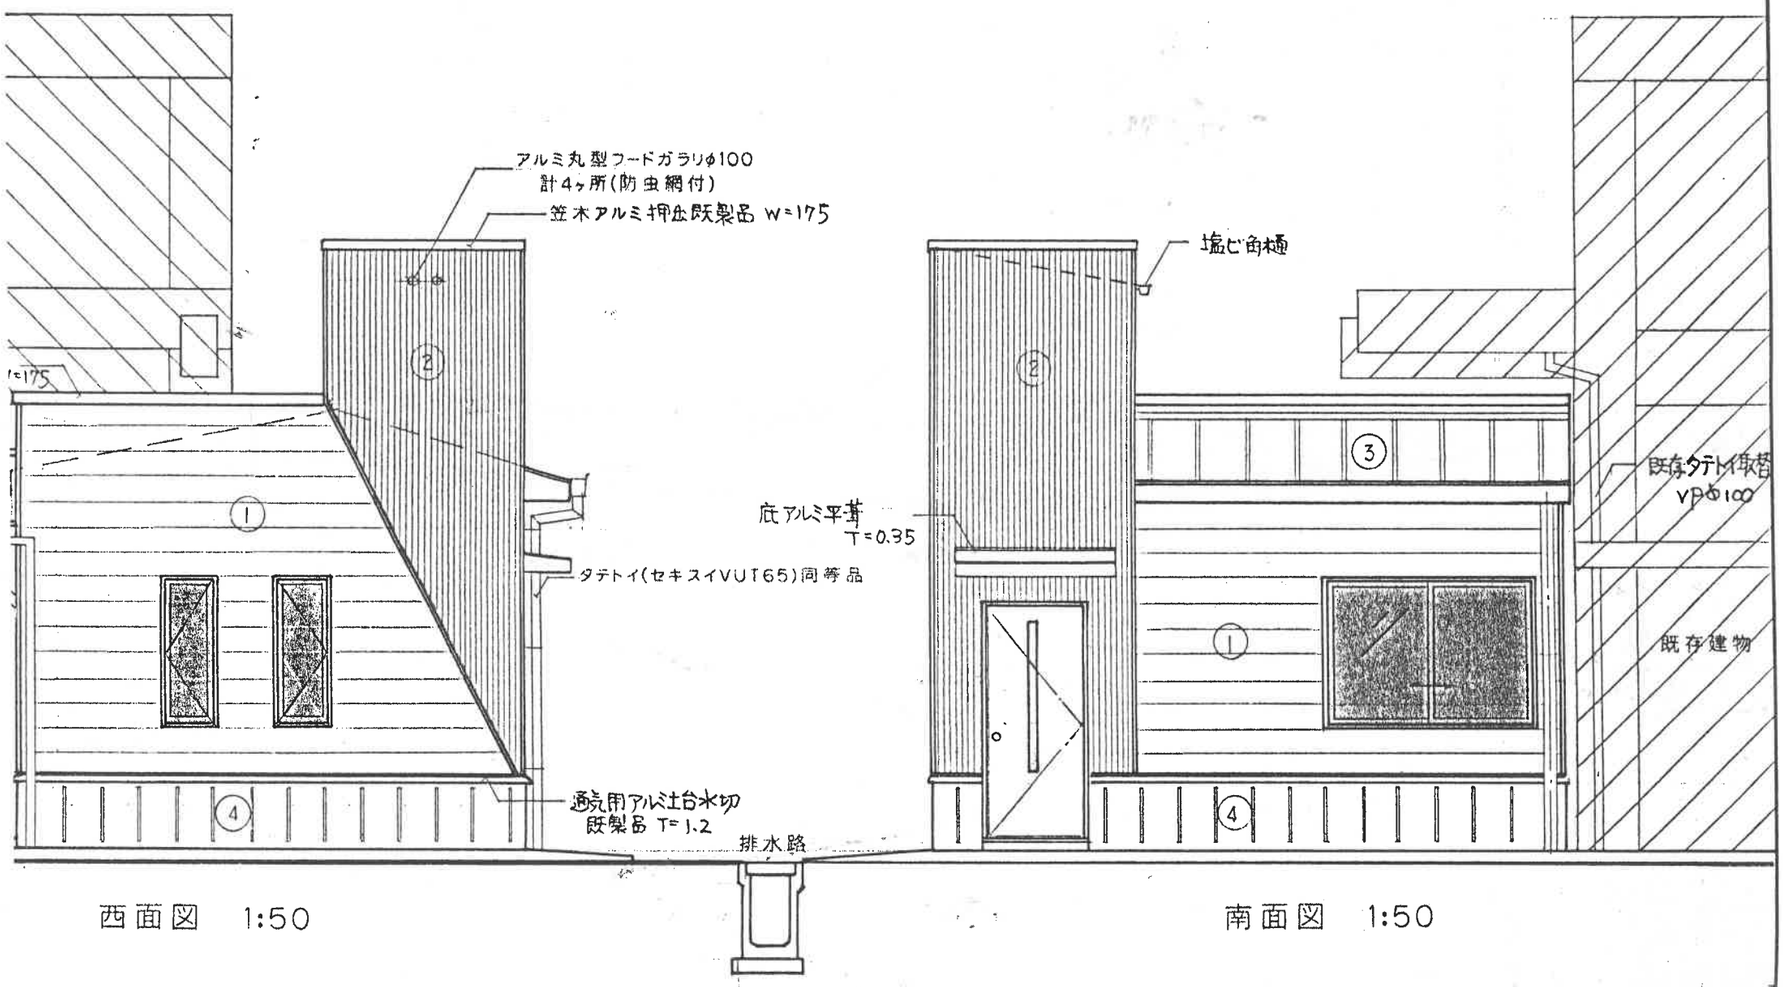

西面図　1:50

南面図　1:50

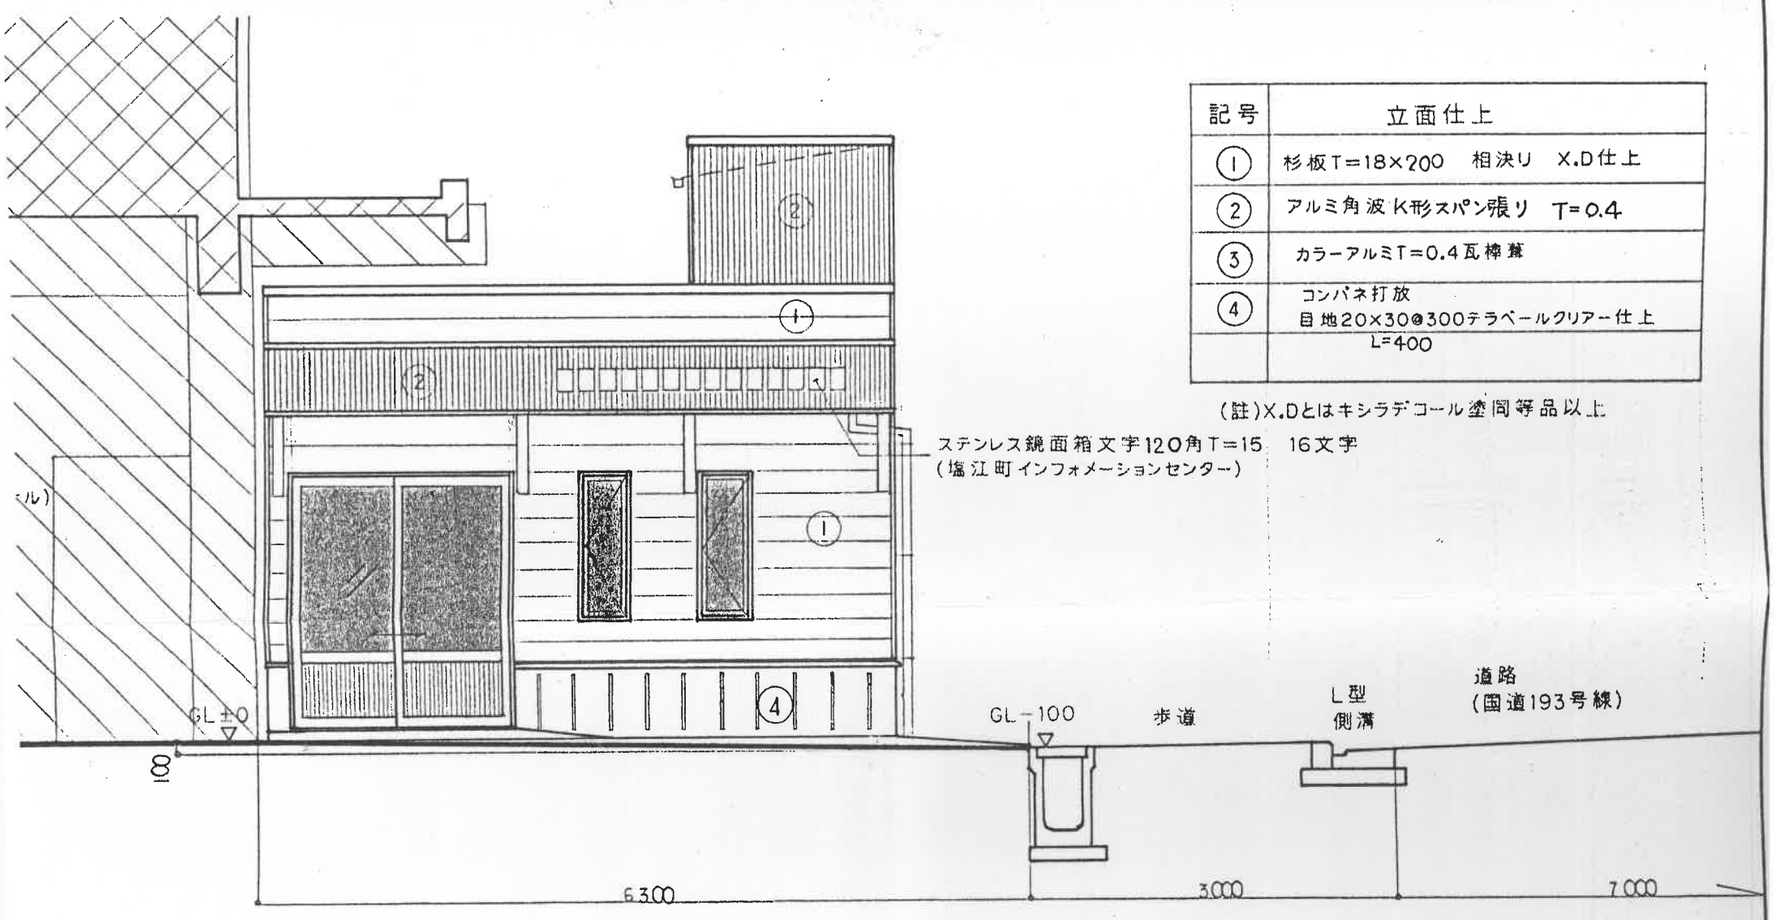

記号	立面仕上
①	杉板T=18×200　相決り　X.D仕上
②	アルミ角波K形スパン張り　T=0.4
③	カラーアルミT=0.4瓦棒葺
④	コンパネ打放 目地20×30@300テラベールクリアー仕上
	L=400

(註)X.Dとはキシラデコール塗同等品以上

北面図　1:50

株式会社 原田設計	平成16年度 塩江町インフォメーションセンター新築工事	DATE 2004.07
一級建築士事務所知事登録　第1333号 一級建築士登録第114927号　原田義郎	平面図,立面図	SCALE 1:50　No. 05