シアター配置図

スクール席 5列×12列×5　300席　［椅子 W535×D535×H783］

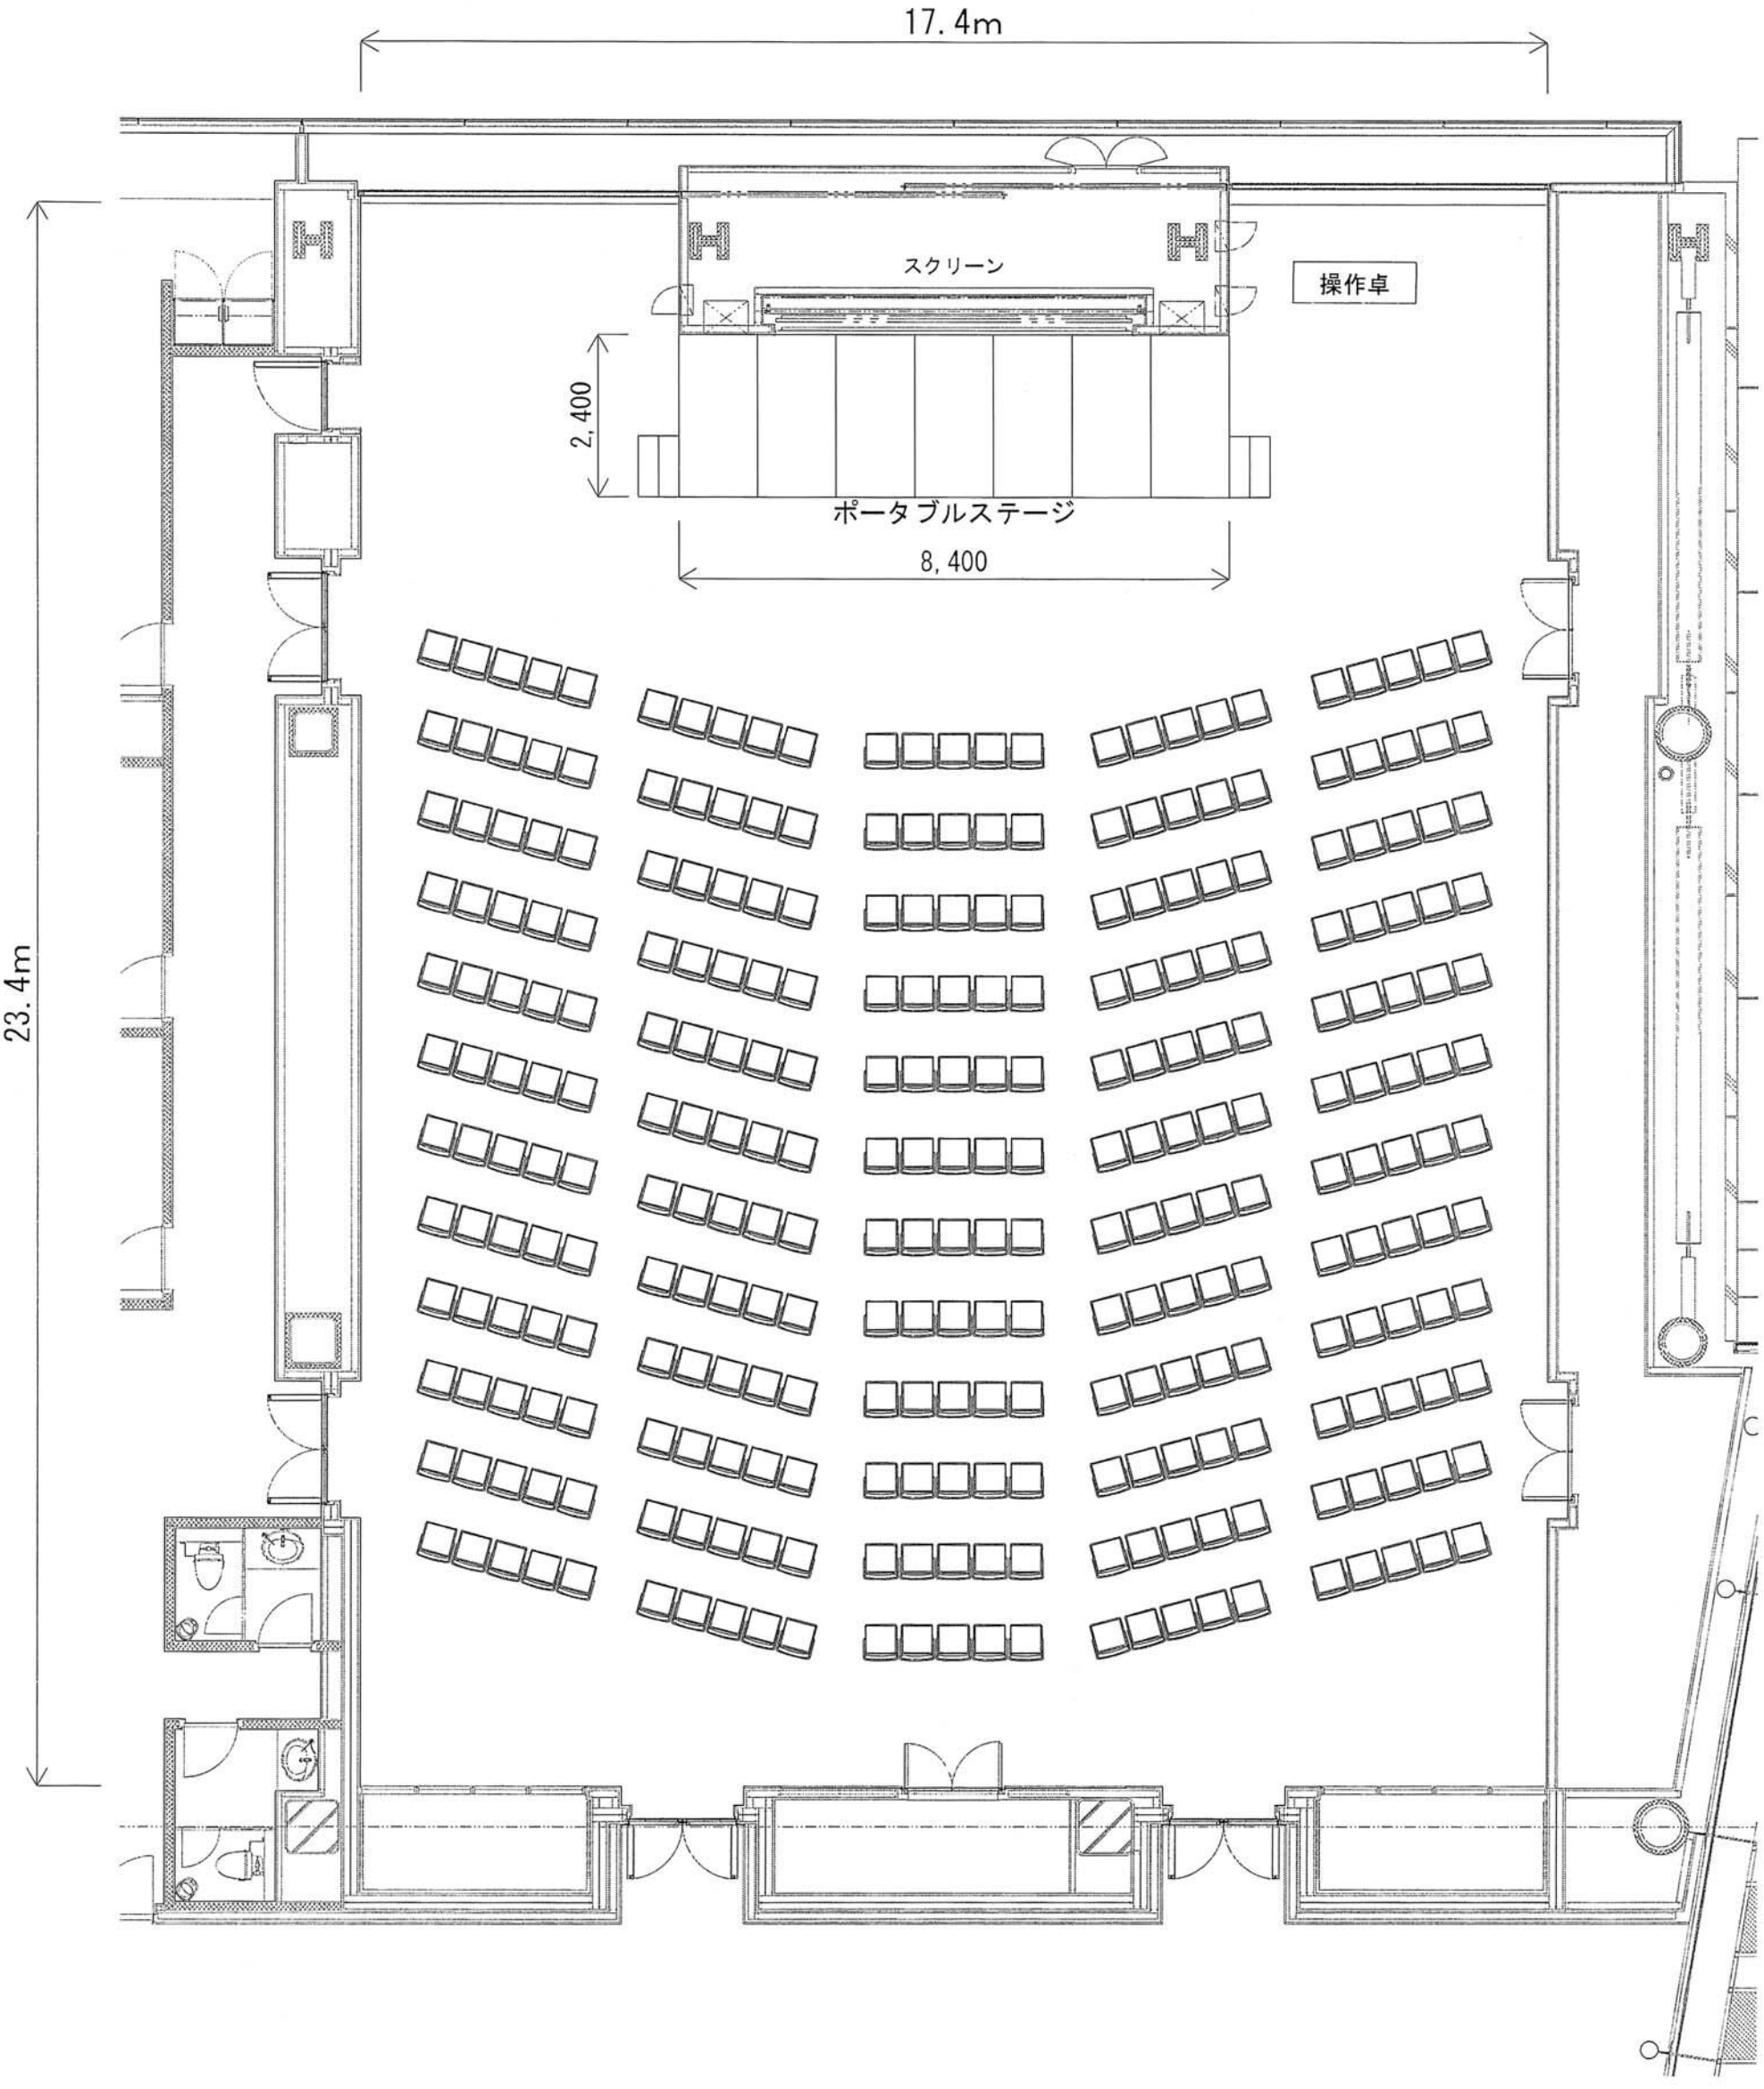

図面名	タワー棟６階国際会議場平面図	縮尺	1/100
		日付	H22.03.16

シンボルタワー開発株式会社

タワー棟6F

フロア平面図

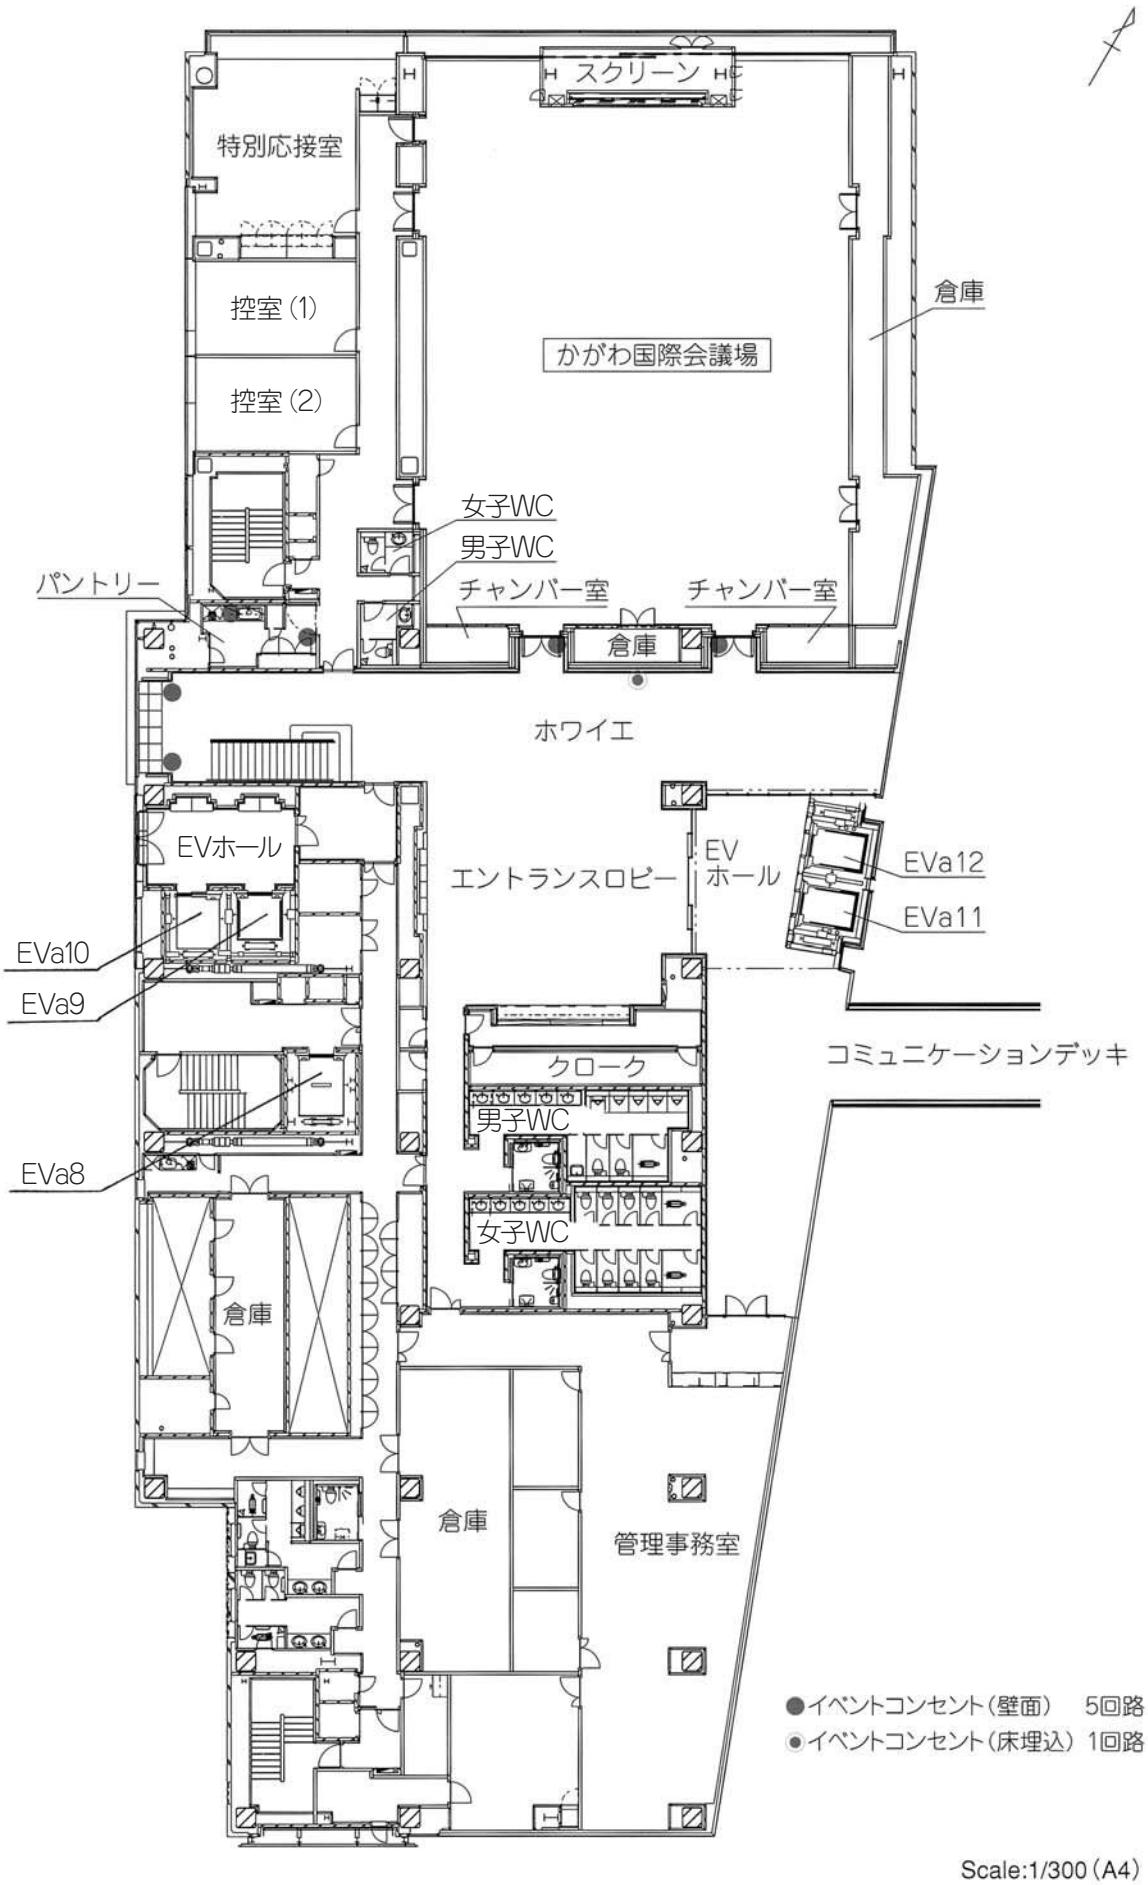

タワー棟7F
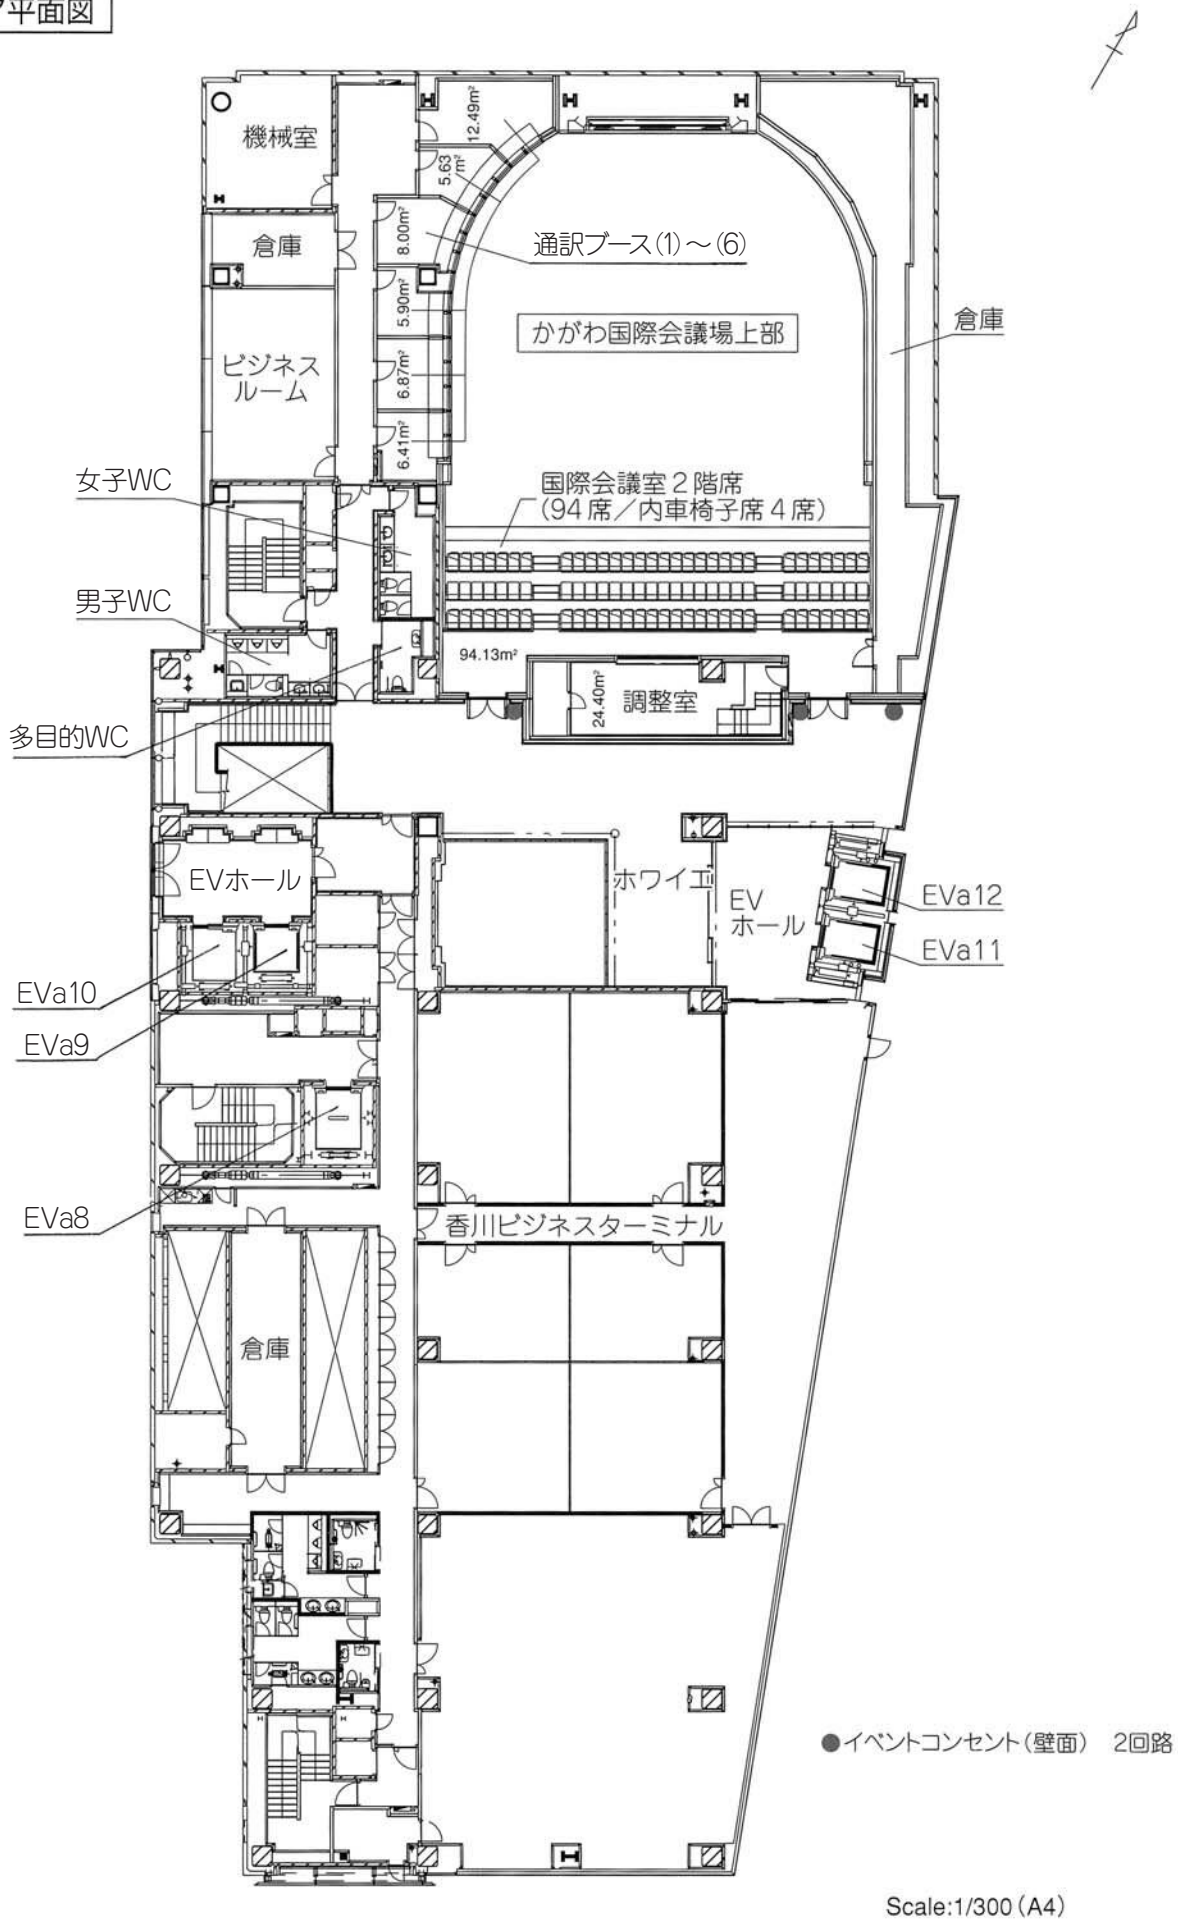
フロア平面図