


塩江中学校平面図

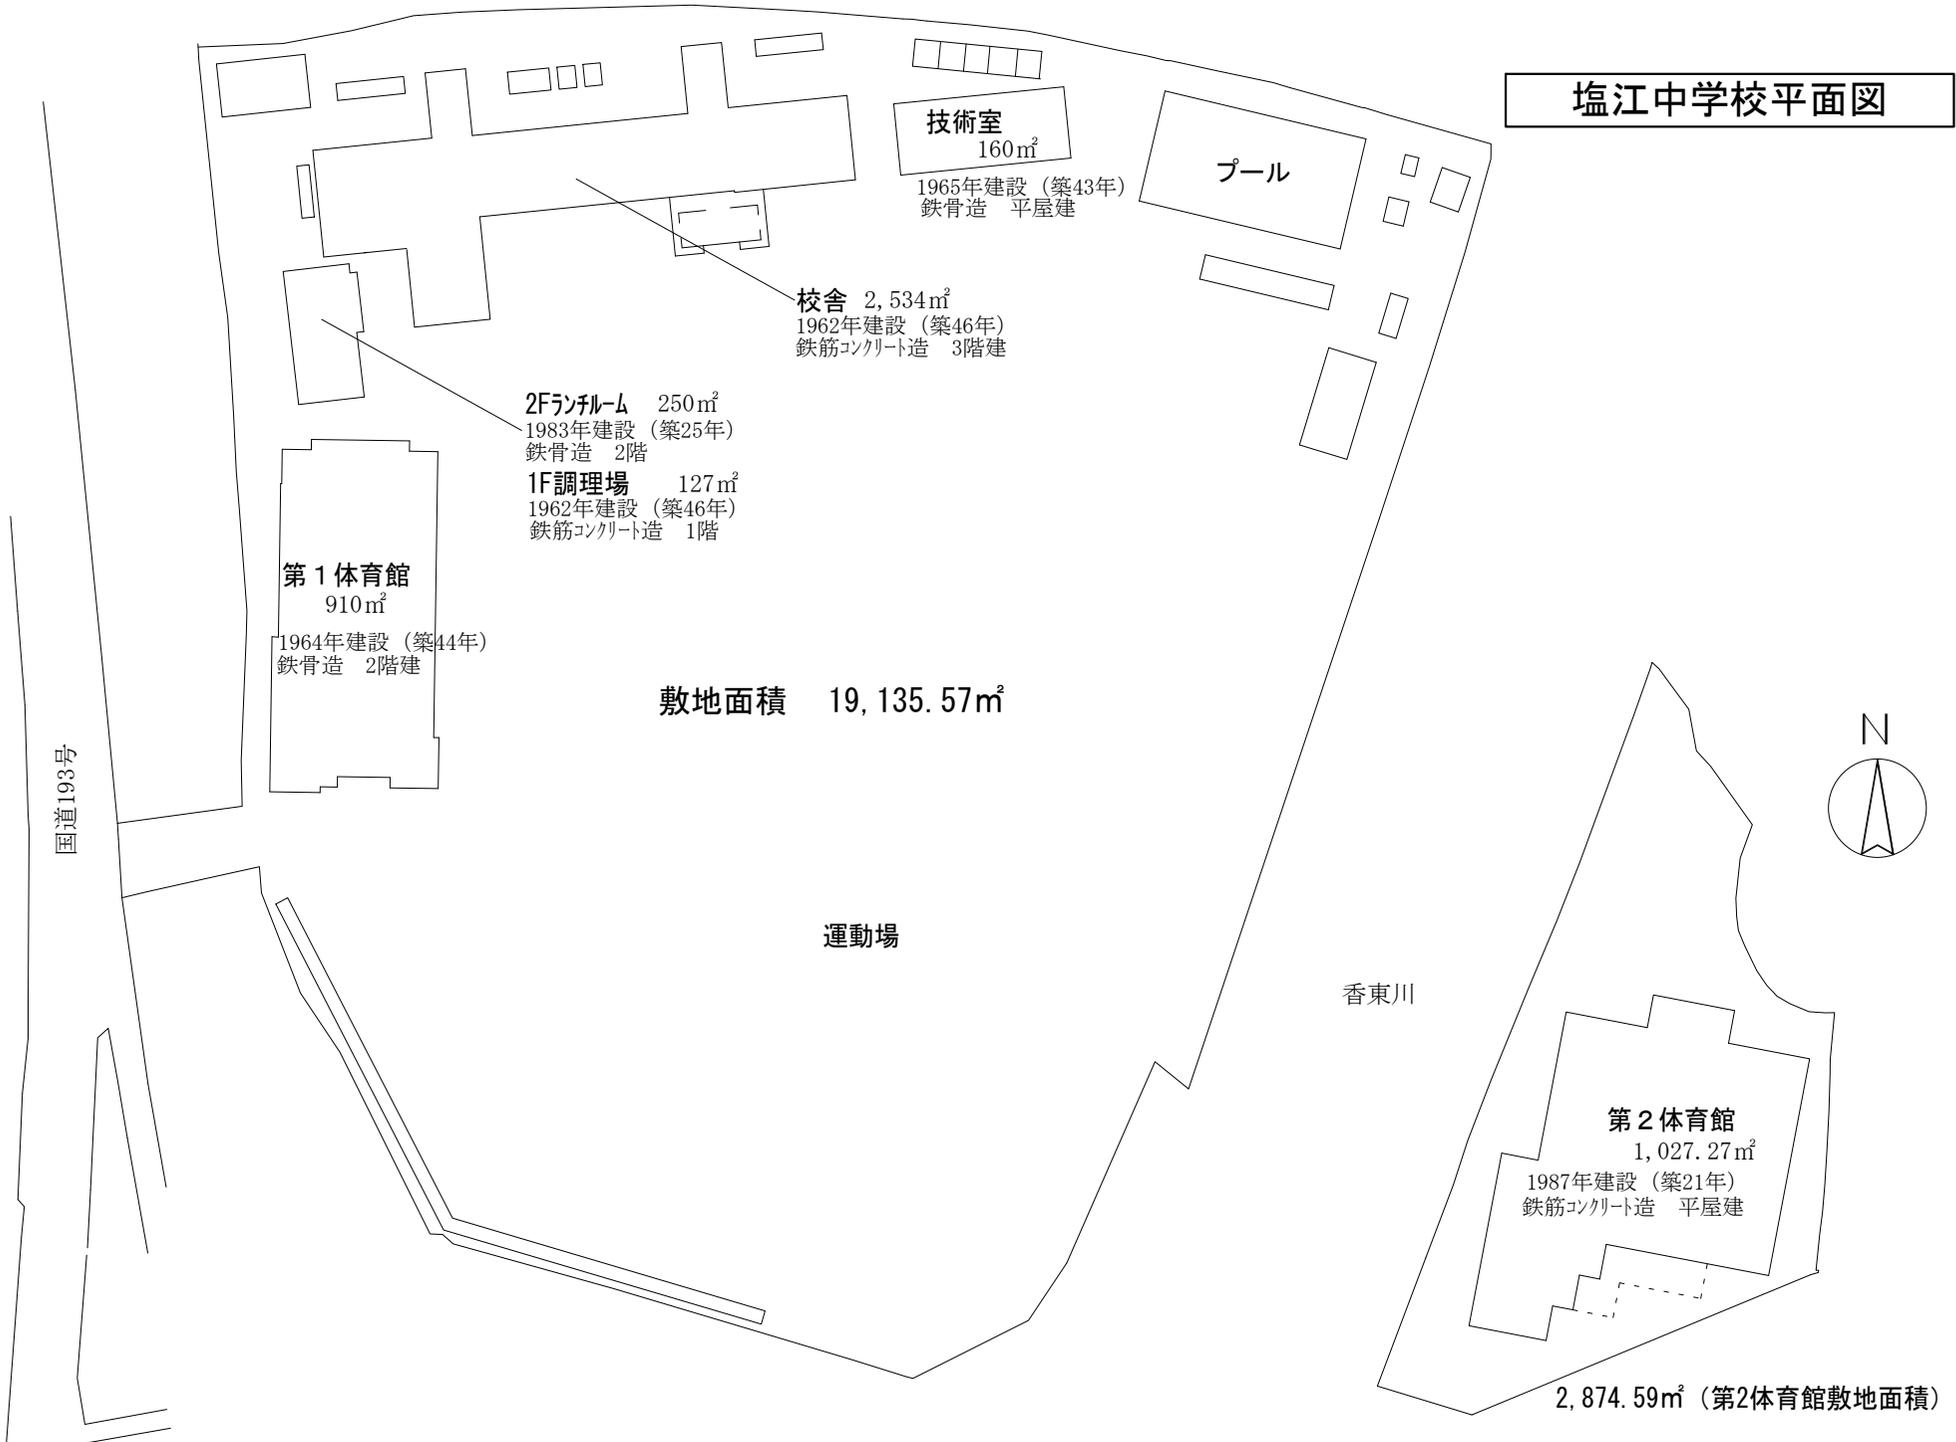

技術室

160m²

1965年建設 (築43年)
鉄骨造 平屋建

プール

校舎

2,534m²
1962年建設 (築46年)
鉄筋コンクリート造 3階建

2Fランチルーム

250m²

1983年建設 (築25年)

鉄骨造 2階

1F調理場

127m²

1962年建設 (築46年)

鉄筋コンクリート造 1階

第1体育館

910m²

1964年建設 (築44年)

鉄骨造 2階建

敷地面積 19,135.57m²

運動場

香東川

第2体育館

1,027.27m²

1987年建設 (築21年)

鉄筋コンクリート造 平屋建

2,874.59m² (第2体育館敷地面積)

国道193号

