
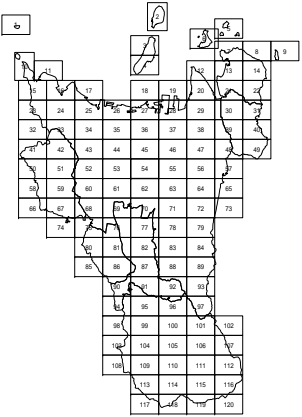


下水道供用開始位置図

平成29年7月供用開始 太田上町

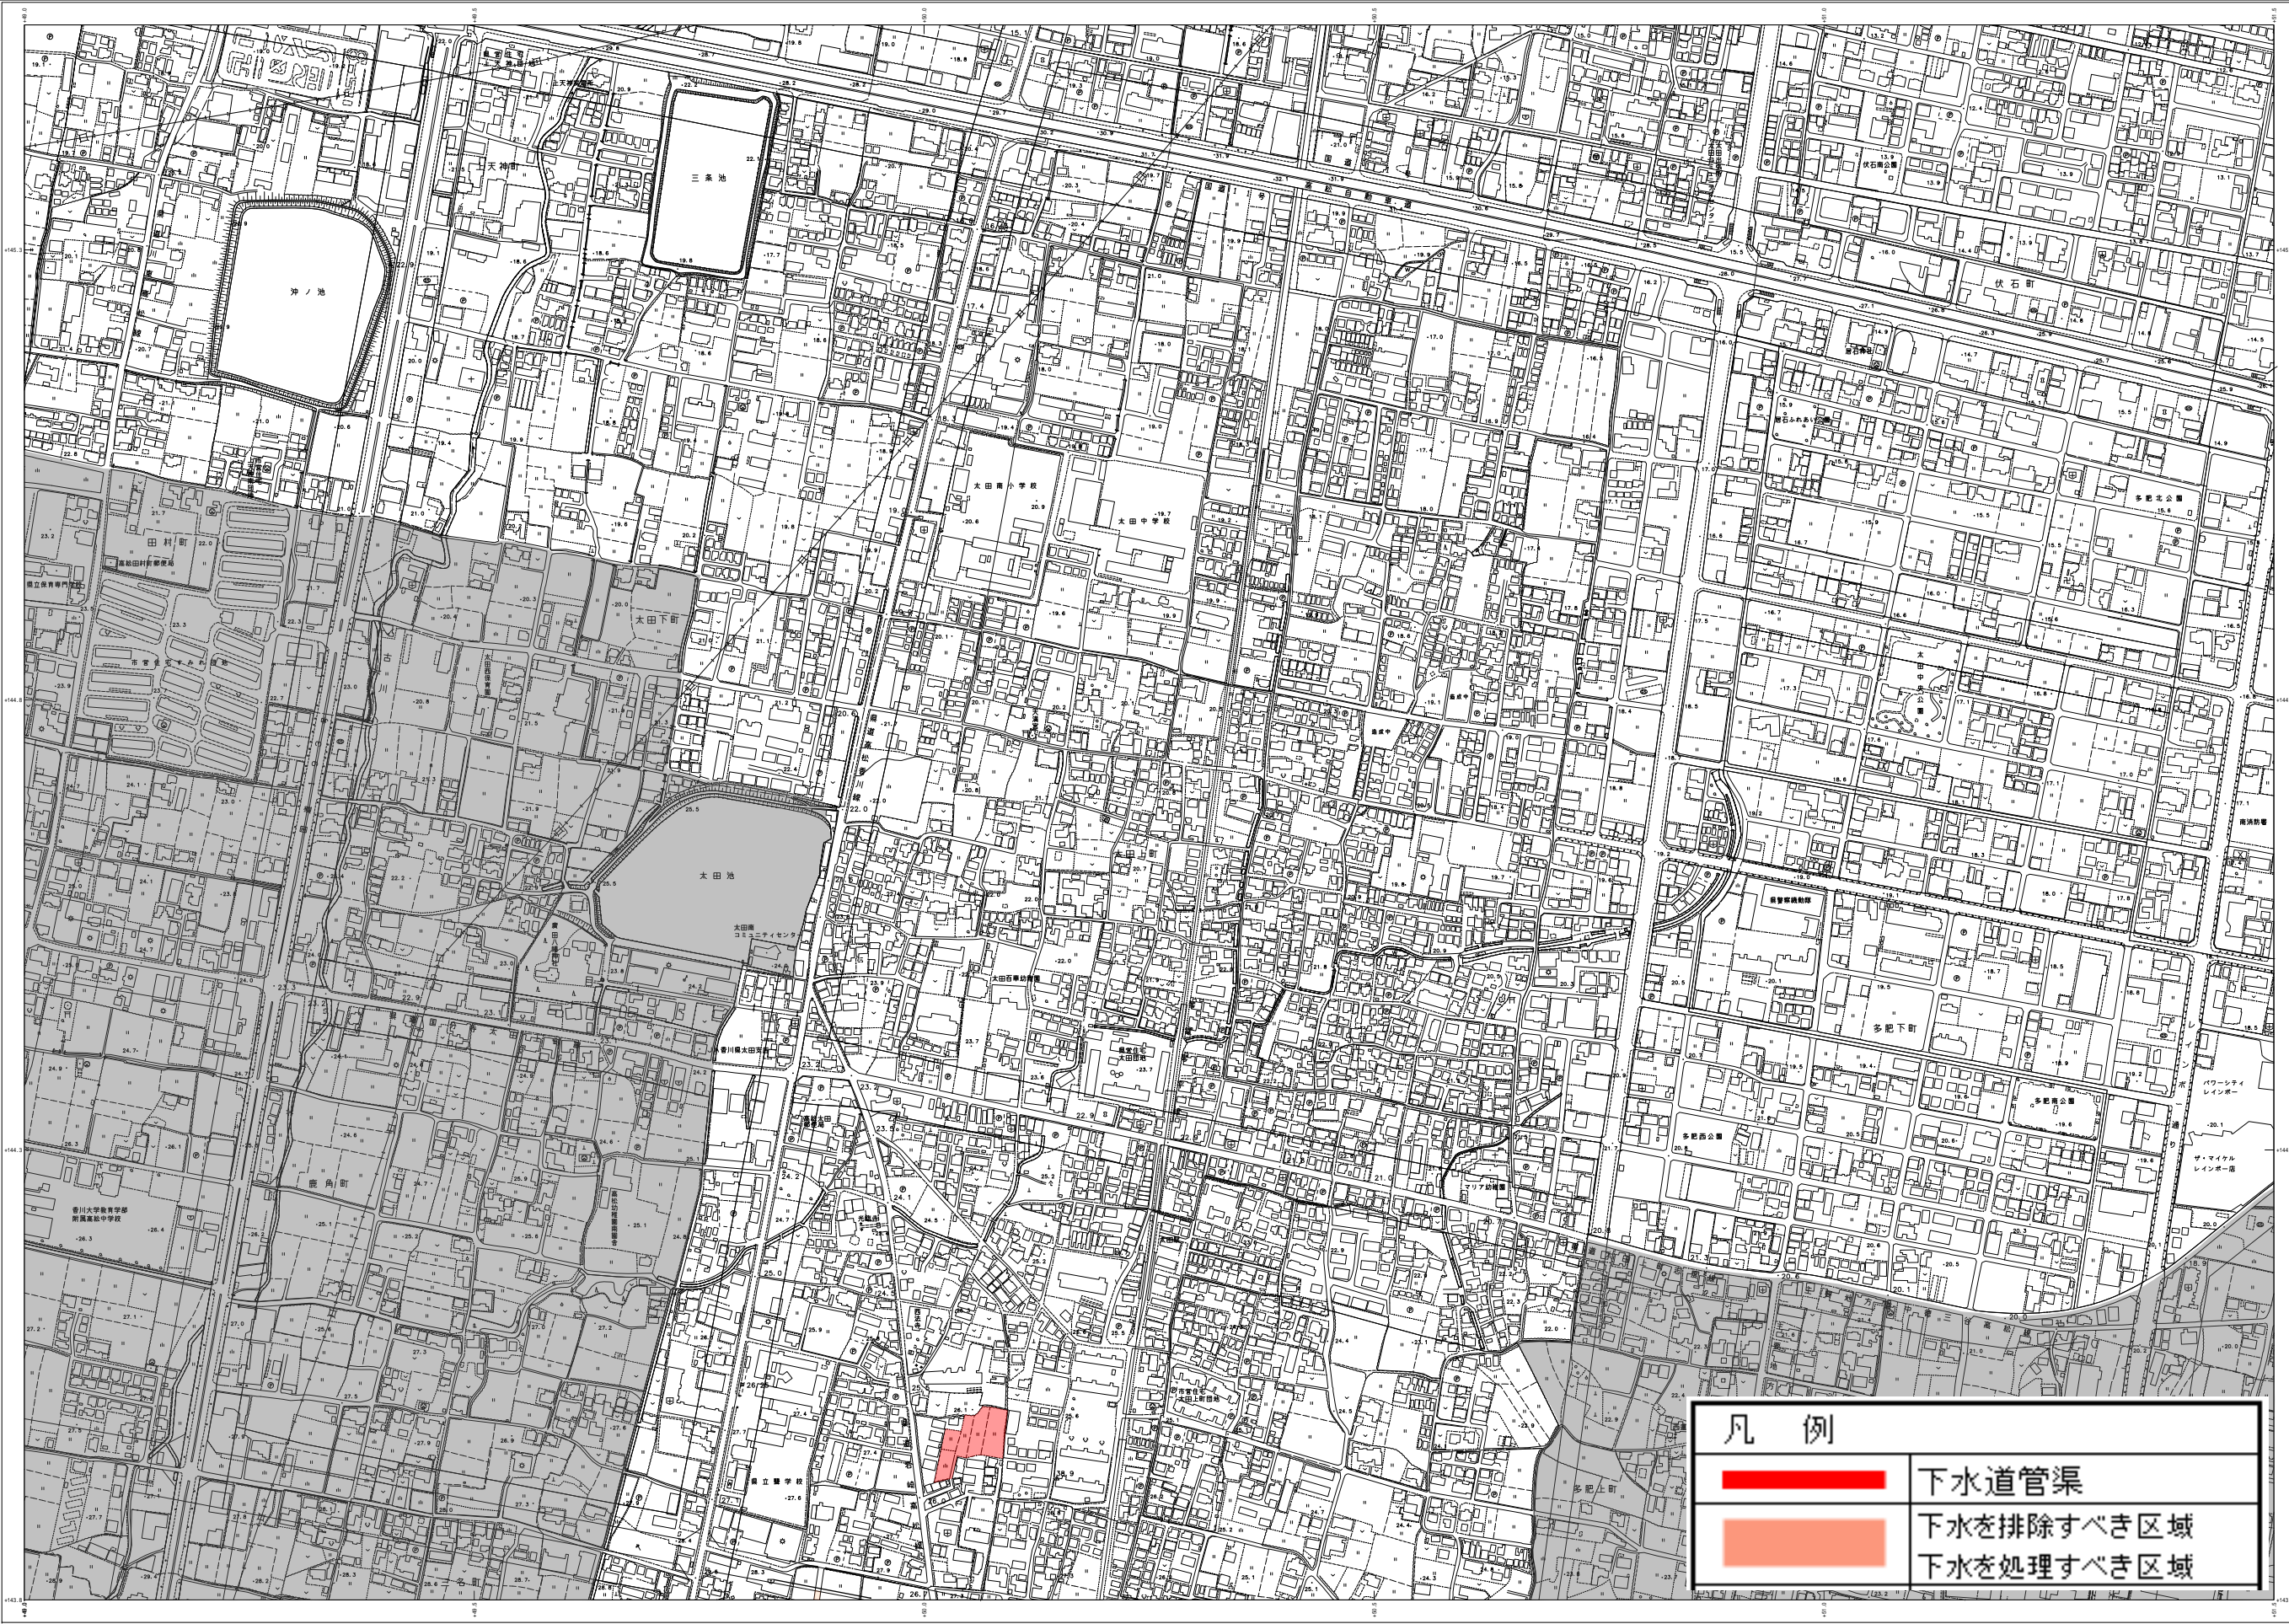

記号

| | | |
|--|-------|-----|
| | △37.2 | 三角点 |
| | 97.04 | 水準点 |
| | 44.84 | 標高 |
| | 45.82 | 標高 |
| | 25.6 | 標高 |
| | 18.7 | 標高 |

| | |
|--|------------|
| | 道路 |
| | 鉄道 |
| | バス路線 |
| | 学校 |
| | 公共施設 |
| | 公園 |
| | 河川 |
| | 池 |
| | 道路名称 |
| | 排水管 |
| | 下水道管 |
| | 水道管 |
| | 境界線 |
| | 排水溝 |
| | 電柱 |
| | 街路灯 |
| | 公共施設 |
| | 下水道処理場 |
| | 浄水場 |
| | ガソリンスタンド |
| | コンビニエンスストア |
| | その他 |

凡 例

| | |
|--|------------|
| | 下水道管渠 |
| | 下水を排除すべき区域 |
| | 下水を処理すべき区域 |

建設部 平成20年2月

- 1. 修正 平成11年3月 (旧高松市)
- 2. 修正 平成14年3月 (旧滝池町)
- 3. 修正 平成10年3月 (旧牟礼町)
- 4. 修正 平成14年3月 (旧香川町)
- 5. 修正 平成 9年3月 (旧香南町)
- 6. 別添 平成22年3月 (旧坂江町)
- 7. 修正 平成22年3月 (旧坂江町)

計画期間 高松市
 作業機関 国鉄建設株式会社・株式会社五豊共同企業体
 許可なく複製を禁ず。
 「この測量成果は、国土地理院長の勘定をうけて得たものである
 (勘定番号) 平成20西公第38号」