


下水道供用開始位置図

平成31年4月供用開始 高松町

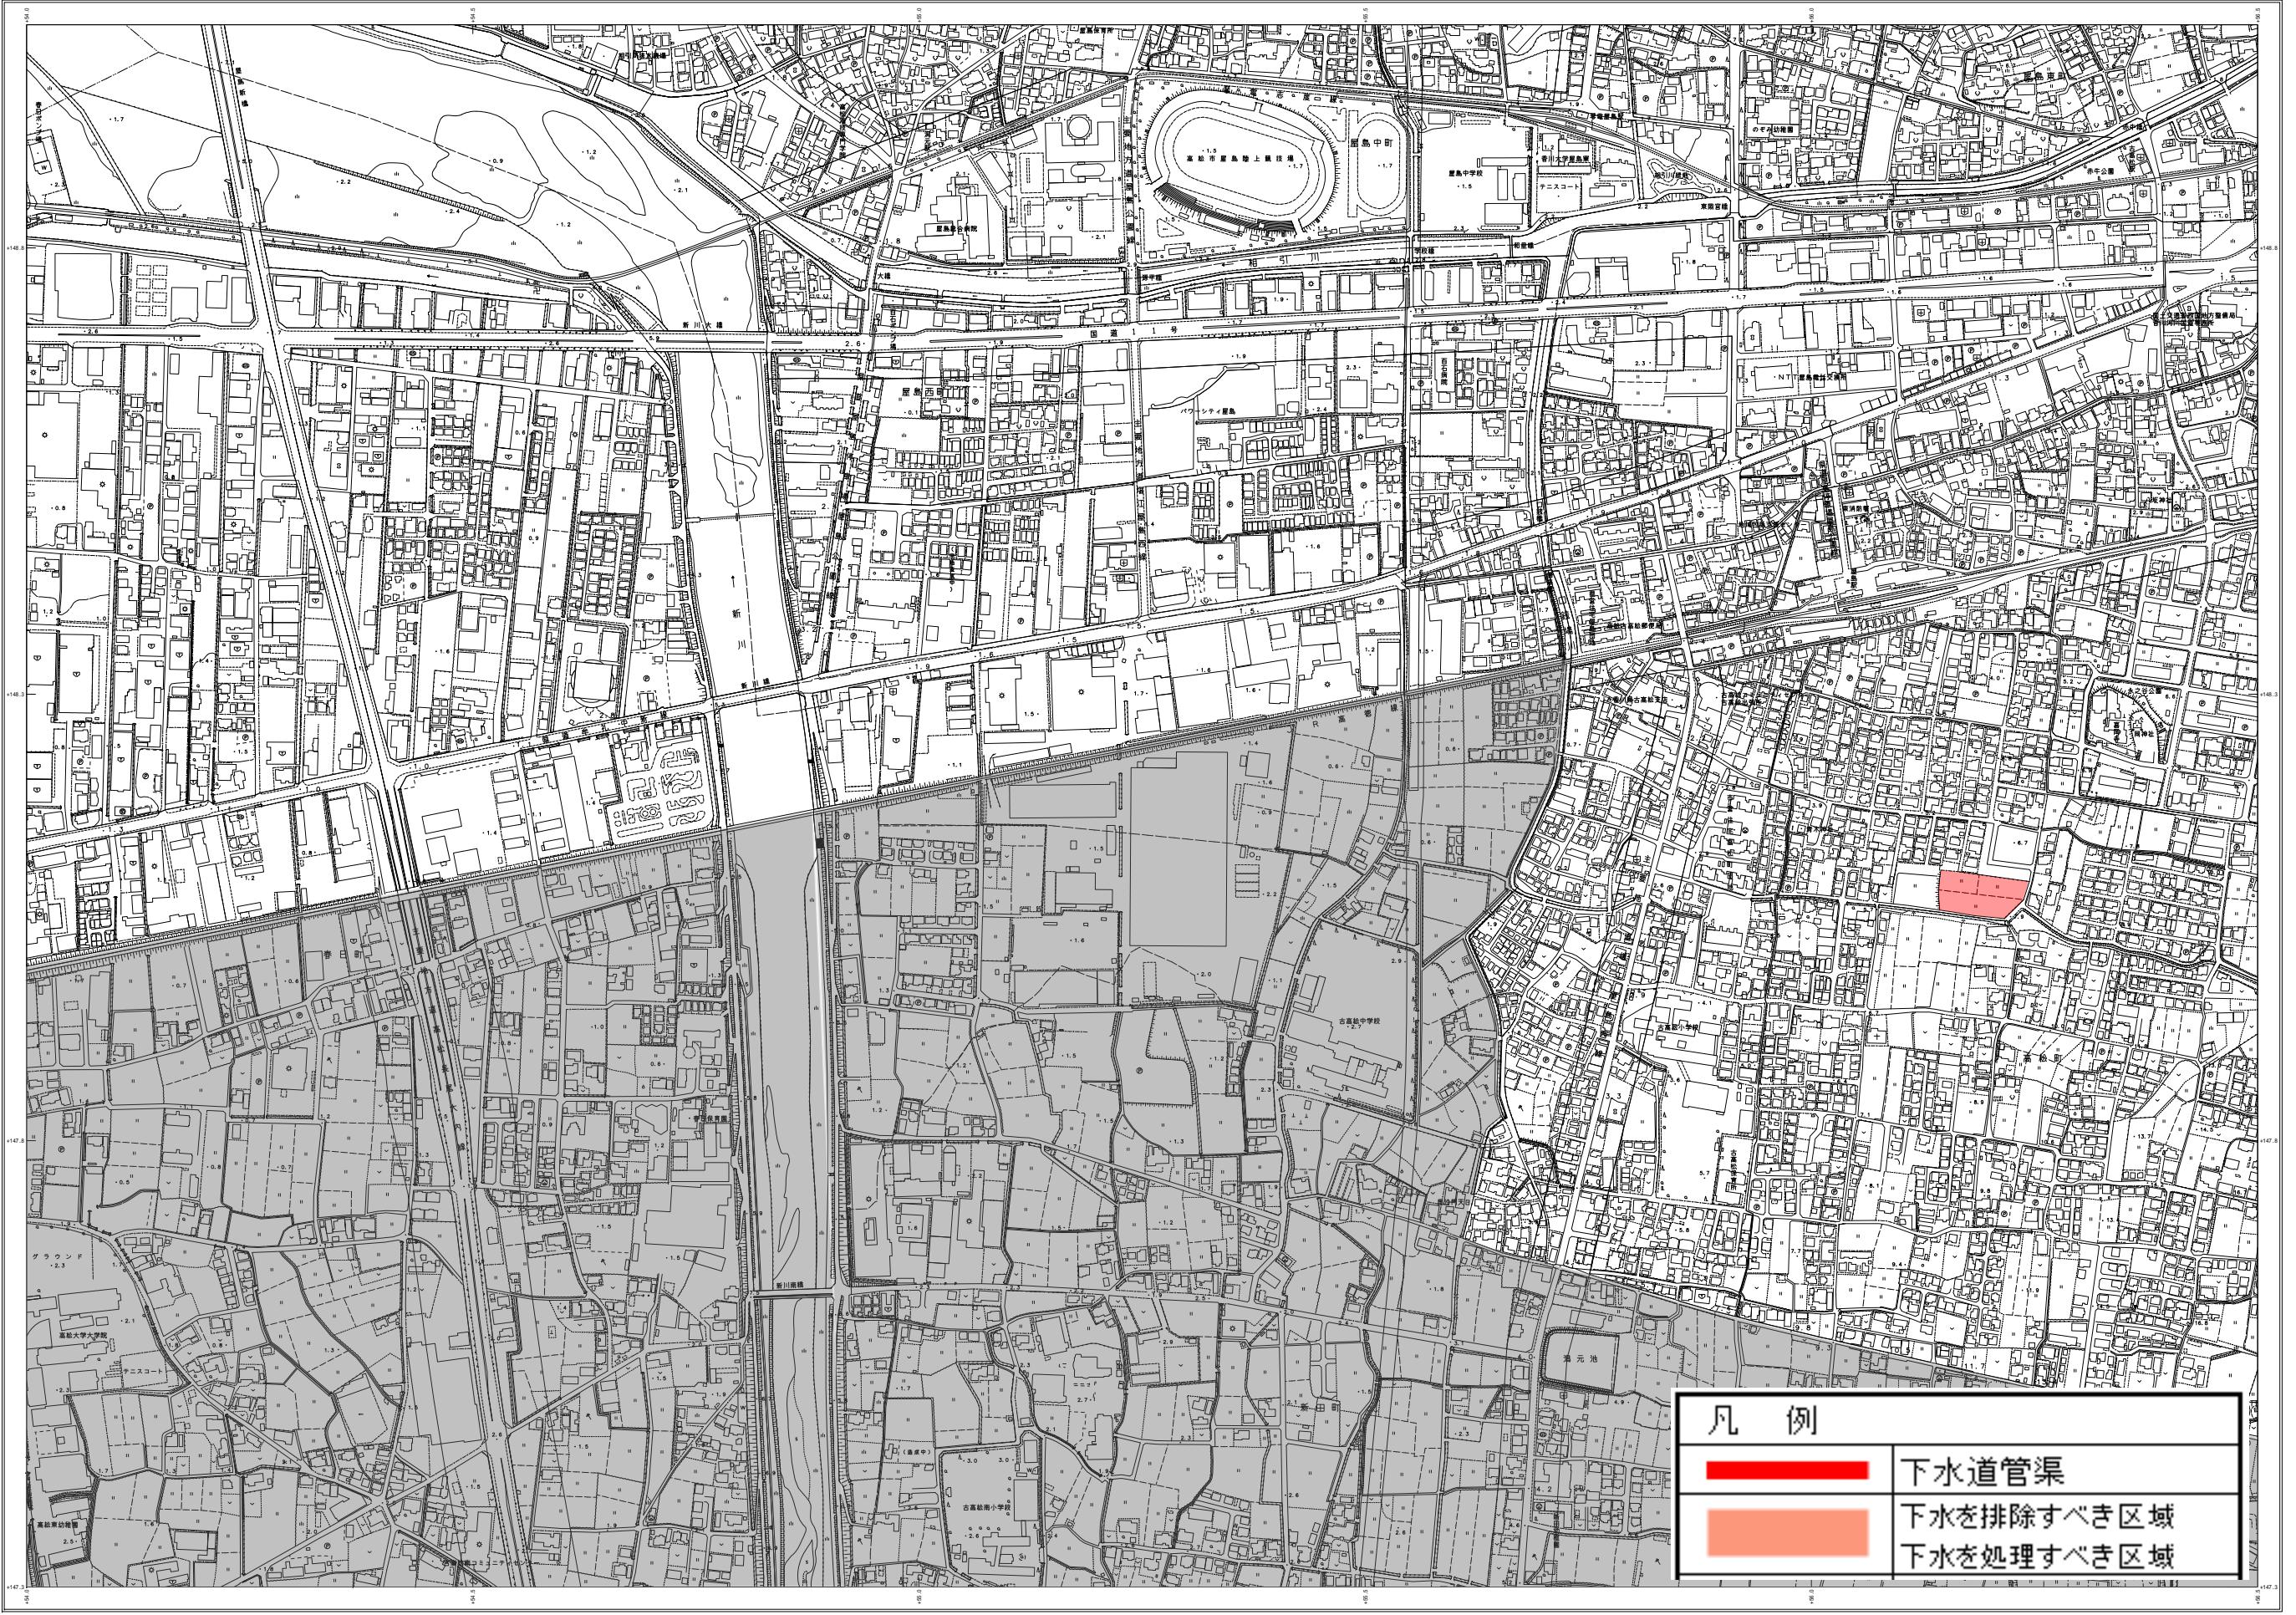

- 修正 平成11年3月 (旧高松市)
- 修正 平成14年3月 (旧庵治町)
- 修正 平成10年3月 (旧牟礼町)
- 修正 平成14年3月 (旧香川町)
- 修正 平成9年3月 (旧吉南町)
- 測図 平成22年3月 (旧高松市)
- 修正 平成22年3月 (高松市)

1 : 2,500
0 100 200 300 400 500m

