
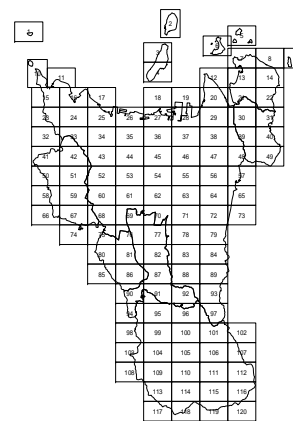


下水道供用開始位置図

令和2年9月供用開始 牟礼町牟礼

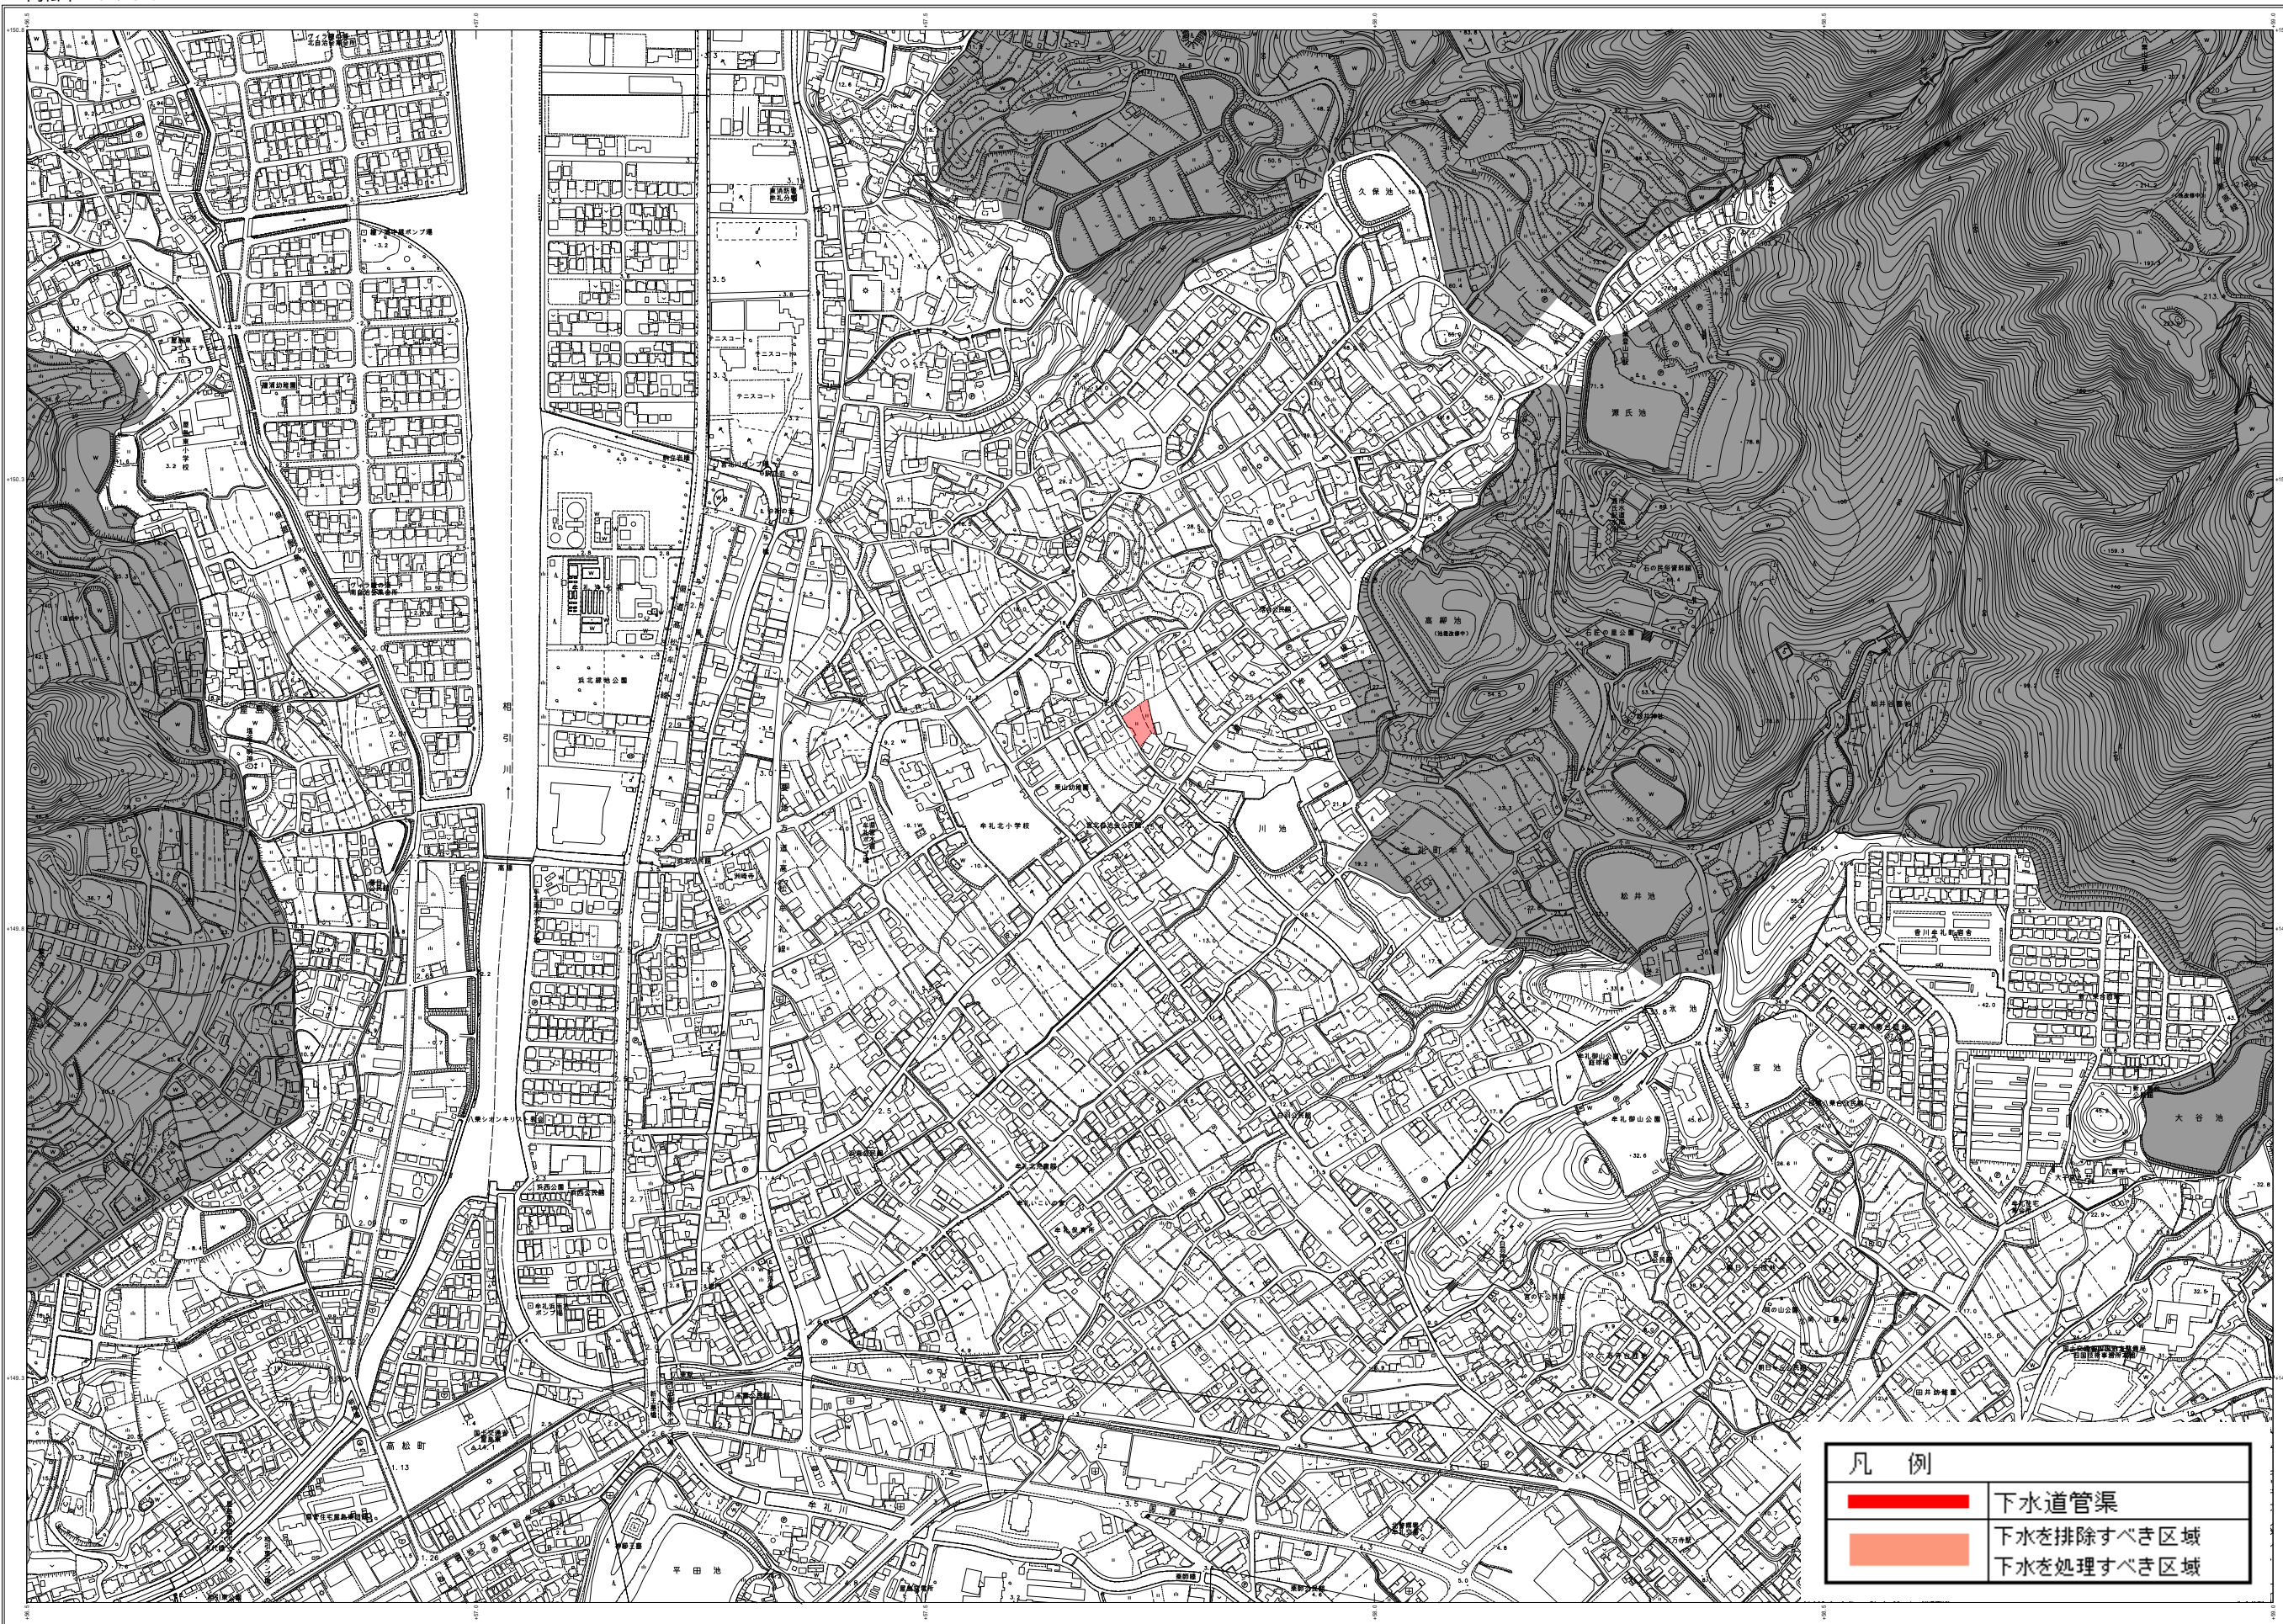

記号

	建物	△27.2	三角点
	池	▽20.04	水準点
	道路	○14.8	標高

	下水道管渠
	下水を排除すべき区域
	下水を処理すべき区域