

実 施 設 計 書

査定	精算	設計		令和3年度	単独事業

業 務 名 久通港地震津波対策基本計画策定業務委託

経費区分 土木：測量、港湾：設計
 単価適用 令和3年12月単価
 歩掛適用 令和3年度版
 前払金 有り

業 務 場 所 高松市庵治町外1町 地内

———当初———

業 務 委 託 料
 業 務 価 格 計
 消 費 税 等 相 当 額

経費計算情報

契 約 年 度	令和3年度	業務成果品費計上区分	計画・開発・調査等
単 価 適 用 年 月	令和3年12月単価	印 刷 部 数	2部
歩 掛 適 用 年 月	令和3年度版		
安 全 費 率	その他地域		
電子成果品作成費 (測 量 作 業 費)	-		
電子成果品作成費	計上しない		
地 域 に よ る 分 類	耕地		
地 形 に よ る 分 類	平地		
消 費 税 率	10%		

業務費内訳書

費目・工種・種別・細別・規格	単位	数量	単価	金額	摘要
直接測量費(旅費(率分)・日当宿泊料(率分)・安全費・電子成果品・成果検定費除く)	式	1			
基点測量	式	1			1号明細書 4頁
海岸保全区域指定申請書作成	式	1			2号明細書 5頁
港湾隣接地域指定申請書作成	式	1			3号明細書 6頁
旅費交通費(率分)	式	1			
安全費	式	1			
直接測量費	式	1			
間接測量費	式	1			
諸経費	式	1			
測量業務価格	式	1			
直接原価(業務成果品費除く)	式	1			

業務費内訳書

費目・工種・種別・細別・規格	単位	数量	単価	金額	摘要
事業計画策定	式	1			4号明細書 7頁
費用対便益効果分析調査	式	1			5号明細書 8頁
業務成果品費	式	1			
直接原価(その他原価除く)	式	1			
間接原価	式	1			
その他原価	式	1			
業務原価	式	1			
一般管理費等	式	1			
業務価格	式	1			
業務価格計	式	1			
消費税等相当額	式	1			

業務費内訳書

費目・工種・種別・細別・規格	単位	数量	単価	金額	摘要
業務委託料	式	1			

明細書

(1号明細書)

名 称 ・ 規 格	単 位	数 量	単 価	金 額	摘 要	備 考
4級基準点測量 全工程 永久標識設置無し 伐採無し 耕地 平地	点	3			1号代価表 9頁	
路線測量 現地踏査 耕地 平地 0~1000台未満	km	1.3			2号代価表 10頁	
路線測量 線形決定(条件点の観測)・全工程 耕地 平地	点	13			3号代価表 11頁	
用地測量 資料調査・公図等転写連続図作成	万m2	3.9			4号代価表 12頁	
計						

明細書

(2号明細書)

名 称 ・ 規 格	単 位	数 量	単 価	金 額	摘 要	備 考
資料収集整理	式	1			5号代価表 13頁	見積
図面作成 (座標読み取り含む)	式	1			6号代価表 14頁	見積
告示文作成	式	1			7号代価表 15頁	見積
申請書作成	式	1			8号代価表 16頁	見積
計						

明細書

(3号明細書)

名 称 ・ 規 格	単 位	数 量	単 価	金 額	摘 要	備 考
資料収集整理	式	1			5号代価表 13頁	見積
図面作成 (座標読み取り含む)	式	1			6号代価表 14頁	見積
告示文作成	式	1			7号代価表 15頁	見積
申請書作成	式	1			8号代価表 16頁	見積
計						

明細書

(4号明細書)

名 称 ・ 規 格	単 位	数 量	単 価	金 額	摘 要	備 考
事前協議 業務難易:一般	回	1			9号代価表 17頁	
中間報告 業務難易:一般	回	1			10号代価表 18頁	
最終報告 業務難易:一般	回	1			11号代価表 19頁	
計画準備 業務難易:一般	式	1			12号代価表 20頁	見積
計画の検討 業務難易:一般	項目	1			13号代価表 21頁	見積
概算事業費算定 業務難易:一般	項目	1			14号代価表 22頁	見積
図面の作成 業務難易:一般	枚	1			15号代価表 23頁	見積
報告書作成 業務難易:一般	式	1			16号代価表 24頁	見積
照査 業務難易:一般	式	1			17号代価表 25頁	見積
計						

明細書

(5号明細書)

名 称 ・ 規 格	単 位	数 量	単 価	金 額	摘 要	備 考
計画準備	式	1			18号代価表 26頁	見積
資料収集・整理	式	1			19号代価表 27頁	見積
費用対便益効果分析の評価項目の調査	式	1			20号代価表 28頁	見積
費用対便益効果の分析	式	1			21号代価表 29頁	見積
報告書作成	式	1			22号代価表 30頁	見積
事業評価書作成	式	1			23号代価表 31頁	見積
照査	式	1			24号代価表 32頁	見積
計						

4級基準点測量 全工程 永久標識設置無し
 伐採無し 耕地 平地

代価表

(1号代価表)

35点当り

名称・規格	単位	数量	単価	金額	摘要	備考
測量主任技師	人					
測量技師	人					
測量技師補	人					
測量助手	人					
機械経費	%				諸雑費	
通信運搬費等	%				諸雑費	
材料費	%				諸雑費	
精度管理費	%				諸雑費	
計						
1点当り						

路線測量 現地踏査
 耕地 平地 0~1000台未満

代価表

(2号代価表)

1 km当り

名称・規格	単位	数量	単価	金額	摘要	備考
測量技師(屋外補正対象)	人					
測量技師補(屋外補正対象)	人					
機械経費	%					対象:直接人件費
材料費	%					対象:直接人件費
計						
1 km 当り						

路線測量 線形決定(条件点の観測)・全工程
 耕地 平地

代価表

(3号代価表)

10点当り

名 称 ・ 規 格	単 位	数 量	単 価	金 額	摘 要	備 考
測量技師	人					
測量技師補	人					
測量助手	人					
機械経費	%				諸雑費	
材料費	%				諸雑費	
精度管理費	%				諸雑費	
計						
1点当り						

代価表

(4号代価表)

1 万m2当り

名 称 ・ 規 格	単 位	数 量	単 価	金 額	摘 要	備 考
測量技師補	人					
測量助手	人					
材料費	%				諸雑費	
計						
1 万m2 当り						

代価表

(5号代価表)

1式当り

名称・規格	単位	数量	単価	金額	摘要	備考
測量主任技師	人					
測量技師	人					
計						
1式当り						

図面作成
(座標読み取り含む)

代価表

(6号代価表)

1式当り

名 称 ・ 規 格	単 位	数 量	単 価	金 額	摘 要	備 考
測量技師	人					
測量技師補	人					
計						
1式当り						

代価表

(7号代価表)

1式当り

名 称 ・ 規 格	単 位	数 量	単 価	金 額	摘 要	備 考
測量主任技師	人					
測量技師	人					
計						
1式当り						

代価表

(8号代価表)

1式当り

名 称 ・ 規 格	単 位	数 量	単 価	金 額	摘 要	備 考
測量主任技師	人					
測量技師	人					
計						
1式当り						

事前協議
業務難易：一般

代価表

(9号代価表)

1回当り

名 称 ・ 規 格	単 位	数 量	単 価	金 額	摘 要	備 考
主任技師	人					
技師(A)	人					
計						
1 回 当 り						

代価表

(10号代価表)

1回当り

名 称 ・ 規 格	単 位	数 量	単 価	金 額	摘 要	備 考
主任技師	人					
技師(A)	人					
計						
1 回 当 り						

代価表

(11号代価表)

1回当り

名 称 ・ 規 格	単 位	数 量	単 価	金 額	摘 要	備 考
理事、技師長	人					
主任技師	人					
技師(A)	人					
計						
1回当り						

計画準備
業務難易:一般

代価表

(12号代価表)

1式当り

名称・規格	単位	数量	単価	金額	摘要	備考
理事、技師長	人					
主任技師	人					
技師(A)	人					
技師(B)	人					
計						
1式当り						

計画の検討
業務難易：一般

代価表

(13号代価表)

1項目当り

名 称 ・ 規 格	単 位	数 量	単 価	金 額	摘 要	備 考
主任技師	人					
技師(A)	人					
技師(B)	人					
技師(C)	人					
計						
1項目当り						

概算事業費算定
業務難易：一般

代価表

(14号代価表)

1項目当り

名 称 ・ 規 格	単 位	数 量	単 価	金 額	摘 要	備 考
技師(A)	人					
技師(B)	人					
技師(C)	人					
計						
1項目当り						

図面の作成
業務難易：一般

代価表

(15号代価表)

1枚当り

名 称 ・ 規 格	単 位	数 量	単 価	金 額	摘 要	備 考
技師(A)	人					
技師(B)	人					
技師(C)	人					
技術員	人					
計						
1枚当り						

報告書作成
業務難易：一般

代価表

(16号代価表)

1式当り

名 称 ・ 規 格	単 位	数 量	単 価	金 額	摘 要	備 考
主任技師	人					
技師(A)	人					
技師(B)	人					
技師(C)	人					
計						
1式当り						

照査
業務難易：一般

代価表

(17号代価表)

1式当り

名称・規格	単位	数量	単価	金額	摘要	備考
主任技師	人					
技師(A)	人					
計						
1式当り						

代価表

(18号代価表)

1式当り

名 称 ・ 規 格	単 位	数 量	単 価	金 額	摘 要	備 考
主任技師	人					
技師(A)	人					
計						
1式当り						

代価表

(19号代価表)

1式当り

名 称 ・ 規 格	単 位	数 量	単 価	金 額	摘 要	備 考
技師(A)	人					
技師(B)	人					
計						
1式当り						

代価表

(20号代価表)

1式当り

名 称 ・ 規 格	単 位	数 量	単 価	金 額	摘 要	備 考
主任技師	人					
技師(A)	人					
技師(B)	人					
技師(C)	人					
技術員	人					
計						
1式当り						

代価表

(21号代価表)

1式当り

名 称 ・ 規 格	単 位	数 量	単 価	金 額	摘 要	備 考
主任技師	人					
技師(A)	人					
技師(B)	人					
技師(C)	人					
技術員	人					
計						
1式当り						

代価表

(22号代価表)

1式当り

名 称 ・ 規 格	単 位	数 量	単 価	金 額	摘 要	備 考
技師(B)	人					
技師(C)	人					
技術員	人					
計						
1式当り						

代価表

(23号代価表)

1式当り

名 称 ・ 規 格	単 位	数 量	単 価	金 額	摘 要	備 考
主任技師	人					
技師(A)	人					
計						
1式当り						

照査

代価表

(24号代価表)


1式当り

名 称 ・ 規 格	単 位	数 量	単 価	金 額	摘 要	備 考
主任技師	人					
技師(A)	人					
計						
1式当り						

工種	種別	細別	規格	当初設計		変更設計		摘要
				数量	単位	数量	単位	
測量								
	基点測量							
		4級基準点測量		3	点			
		現地踏査		1.3	km			
		線形決定(条件点の観測)・全工程		13	点			
		資料調査・公図等転写連続図作成		3.9	万m2			
	海岸保全区域指定申請書作成							
		資料収集整理		1	式			
		図面作成		1	式			
		告示文作成		1	式			
		申請書作成		1	式			
	港湾隣接地域指定申請書作成							
		資料収集整理		1	式			
		図面作成		1	式			
		告示文作成		1	式			
		申請書作成		1	式			
設計								
	事業計画策定							
		事前協議	業務難易:一般	1	回			
		中間報告	業務難易:一般	1	回			
		最終報告	業務難易:一般	1	回			
		計画準備	業務難易:一般	1	式			
		計画の検討	業務難易:一般	1	項目			
		概算事業費算定	業務難易:一般	1	項目			
		図面の作成	業務難易:一般	1	枚			
		報告書作成	業務難易:一般	1	式			
		照査	業務難易:一般	1	式			
	費用対便益効果分析調査							
		計画準備		1	式			
		資料収集・整理		1	式			
		費用対便益効果分析の評価項目の調査		1	式			
		費用対便益効果の分析		1	式			
		報告書作成		1	式			
		事業評価書作成		1	式			
		照査		1	式			

海岸保全区域指定範囲

久通港施設位置平面図 縮尺 1:2,000

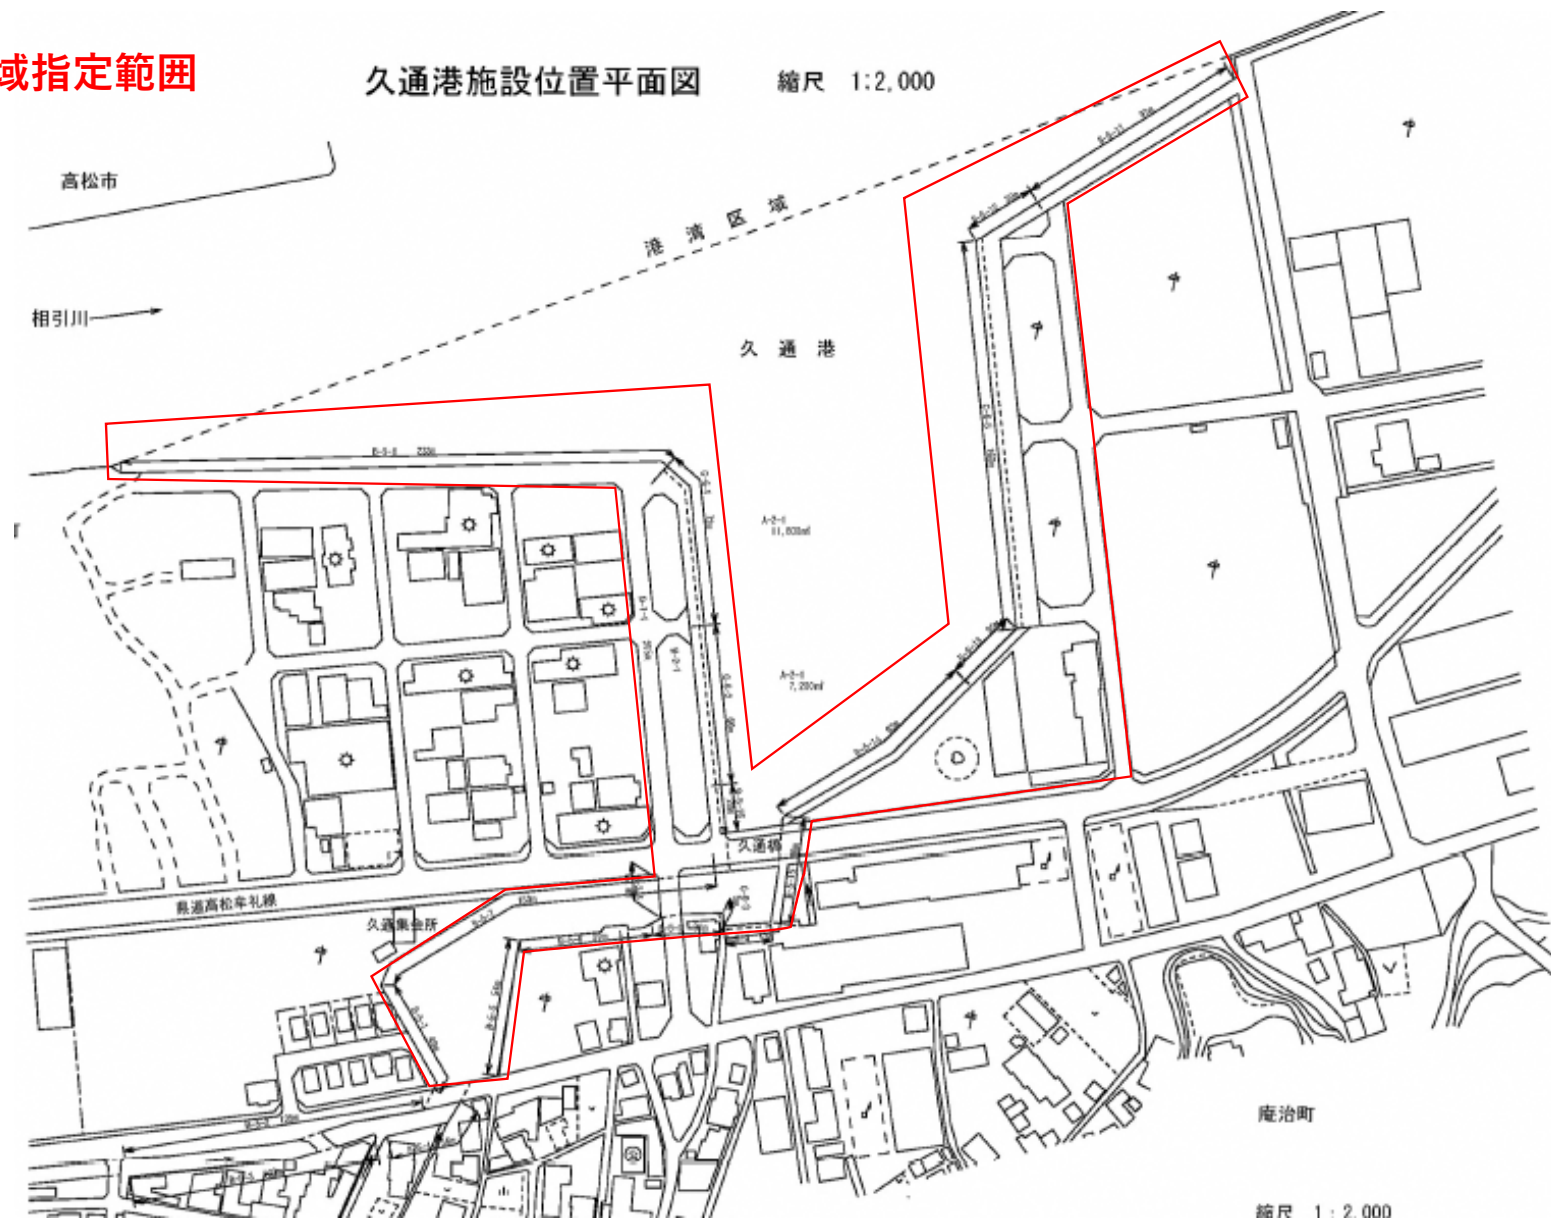

港湾隣接地域指定範囲

久通港施設位置平面図 縮尺 1:2,000

