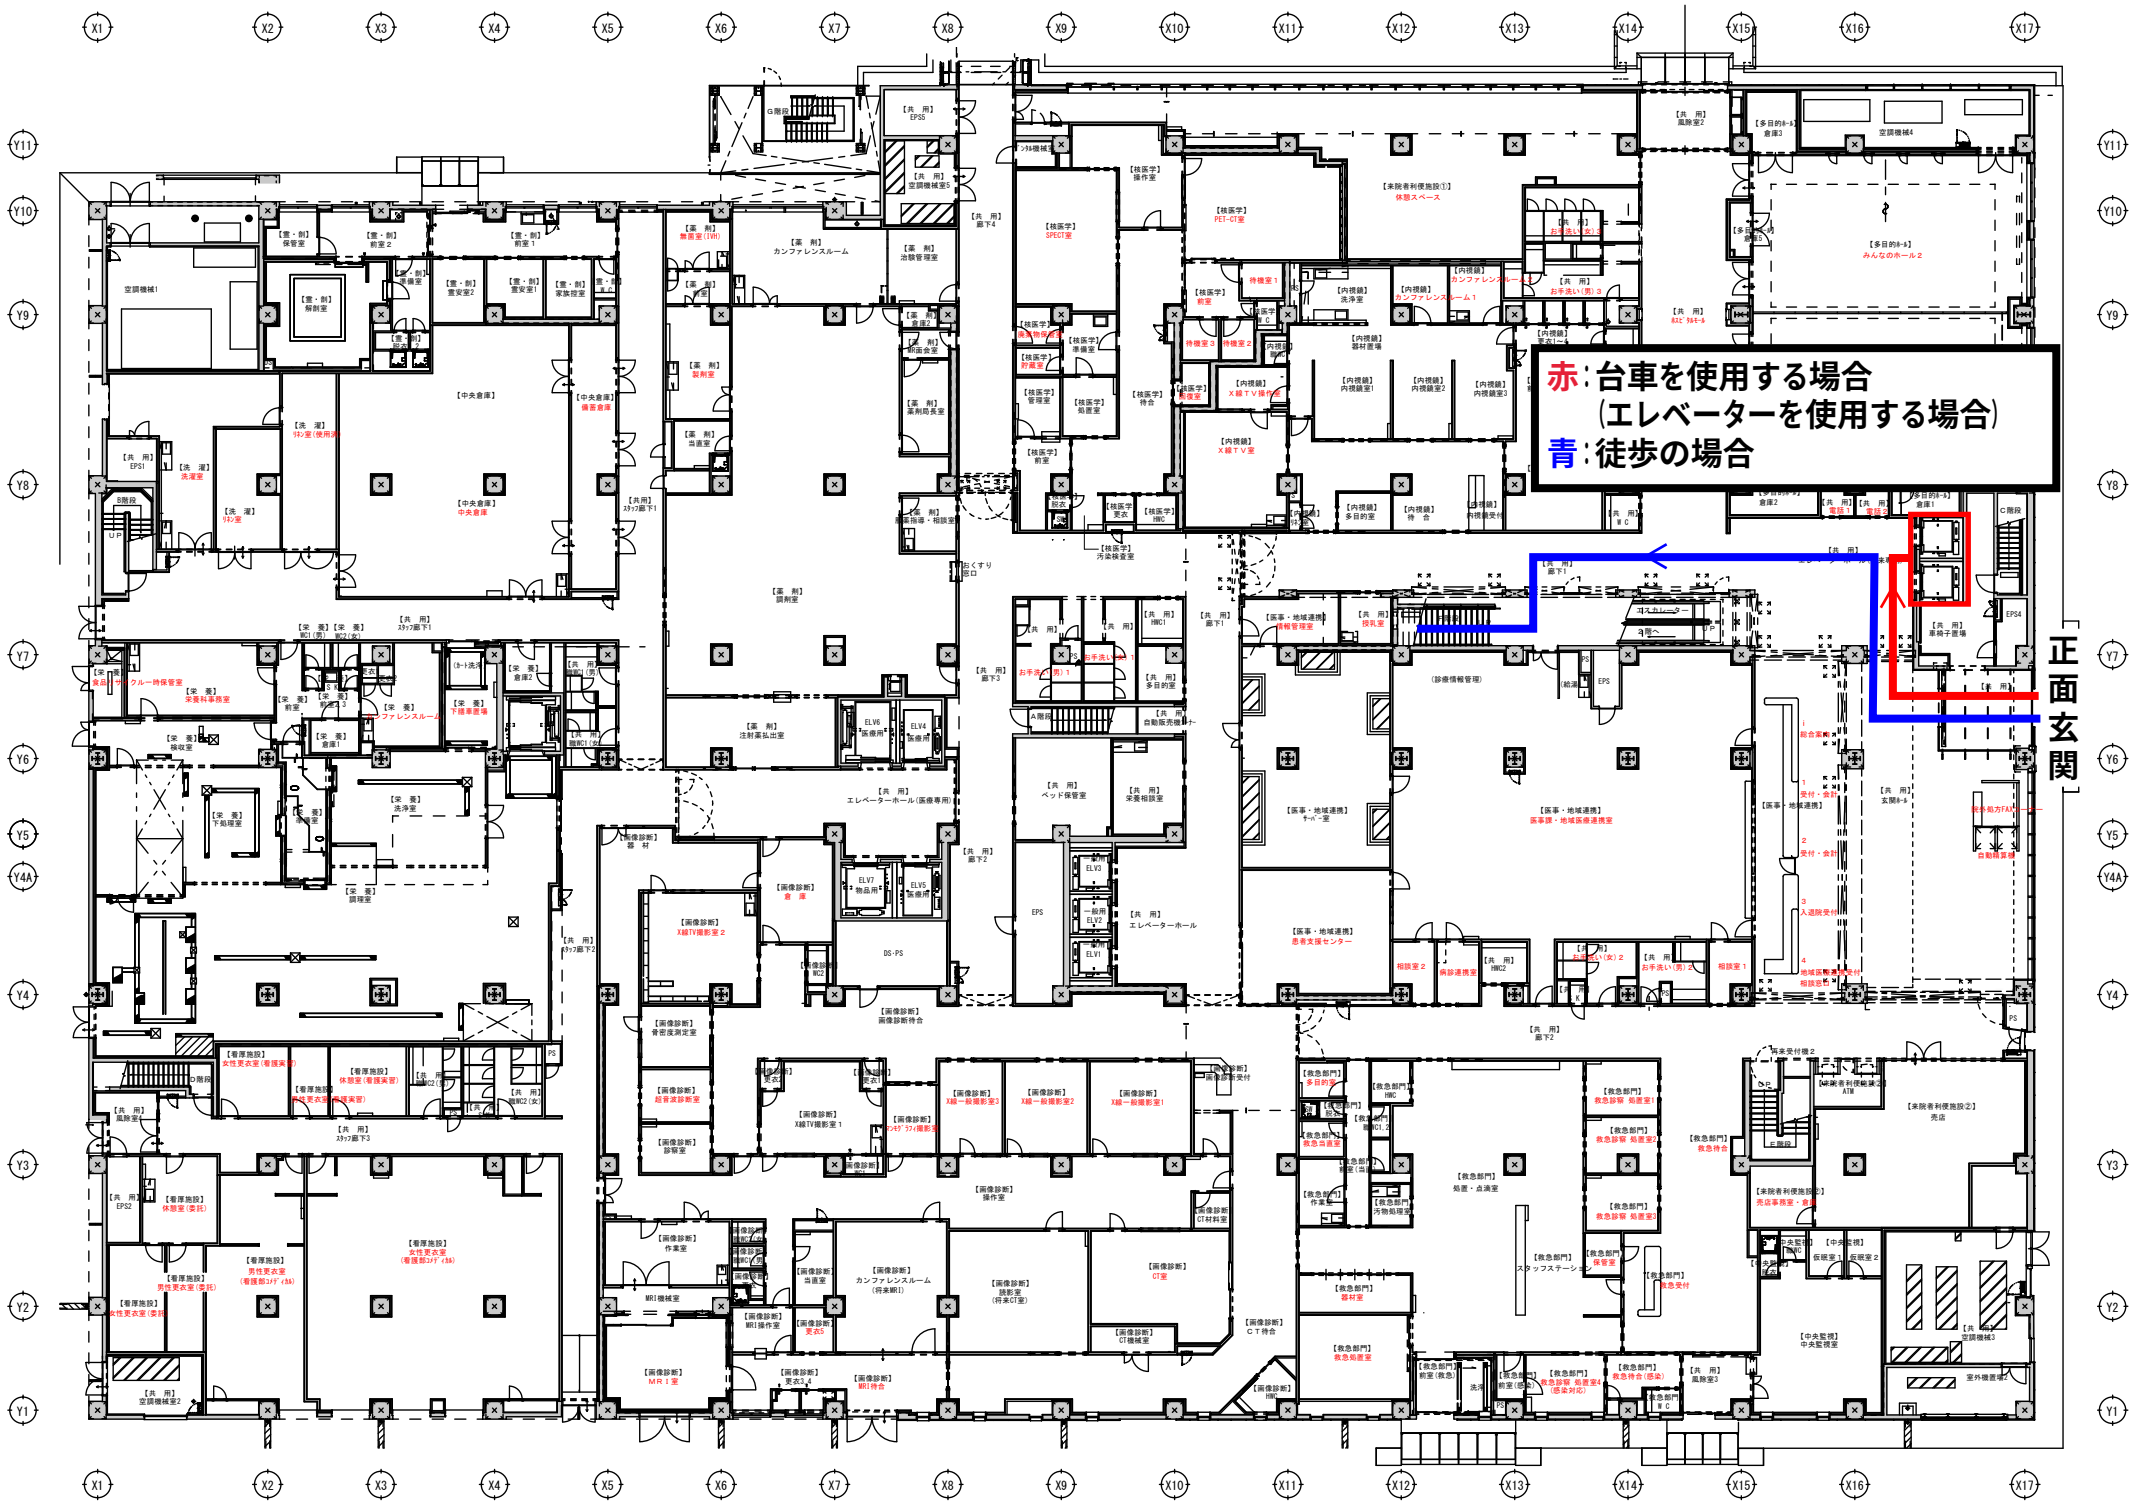

1階-平面図