


位置図（1／2）

高松市下水道ストックマネジメント計画実施方針等（管路施設）（詳細）策定業務委託（その3）

高松市 市内一円

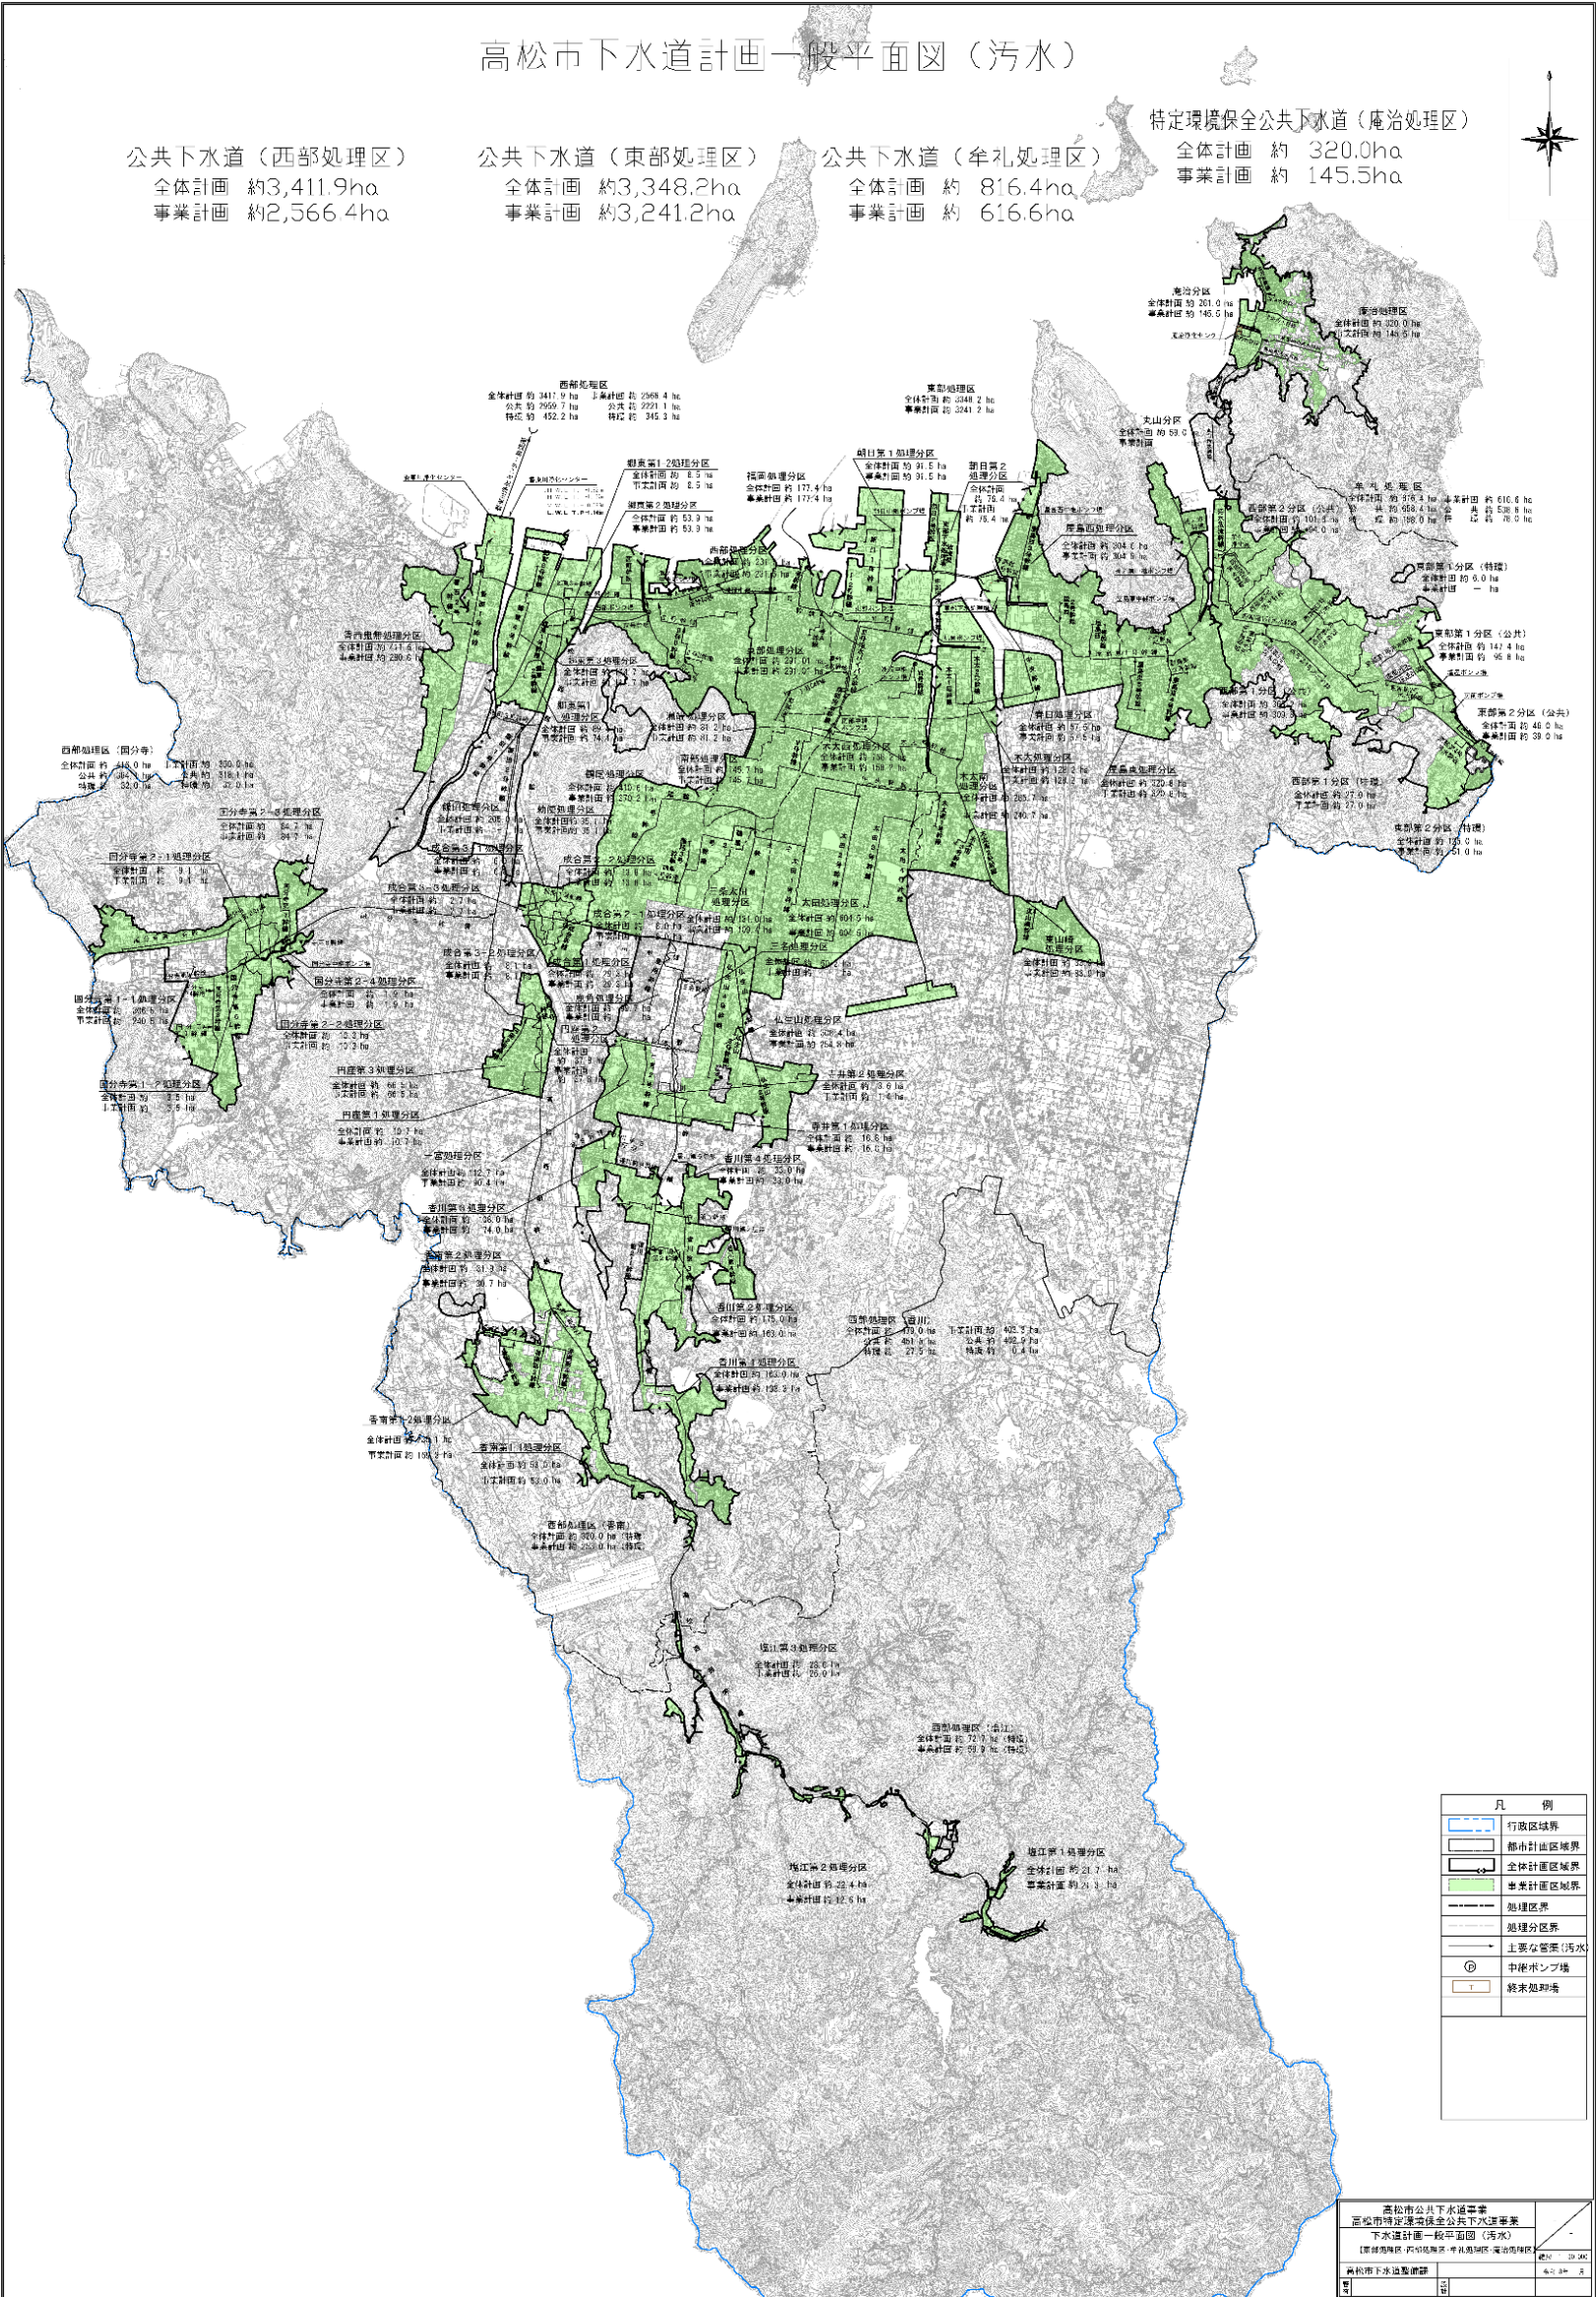



位置図（2／2）

高松市下水道ストックマネジメント計画実施方針等（管路施設）（詳細）策定業務委託（その3）

高松市 市内一円

