


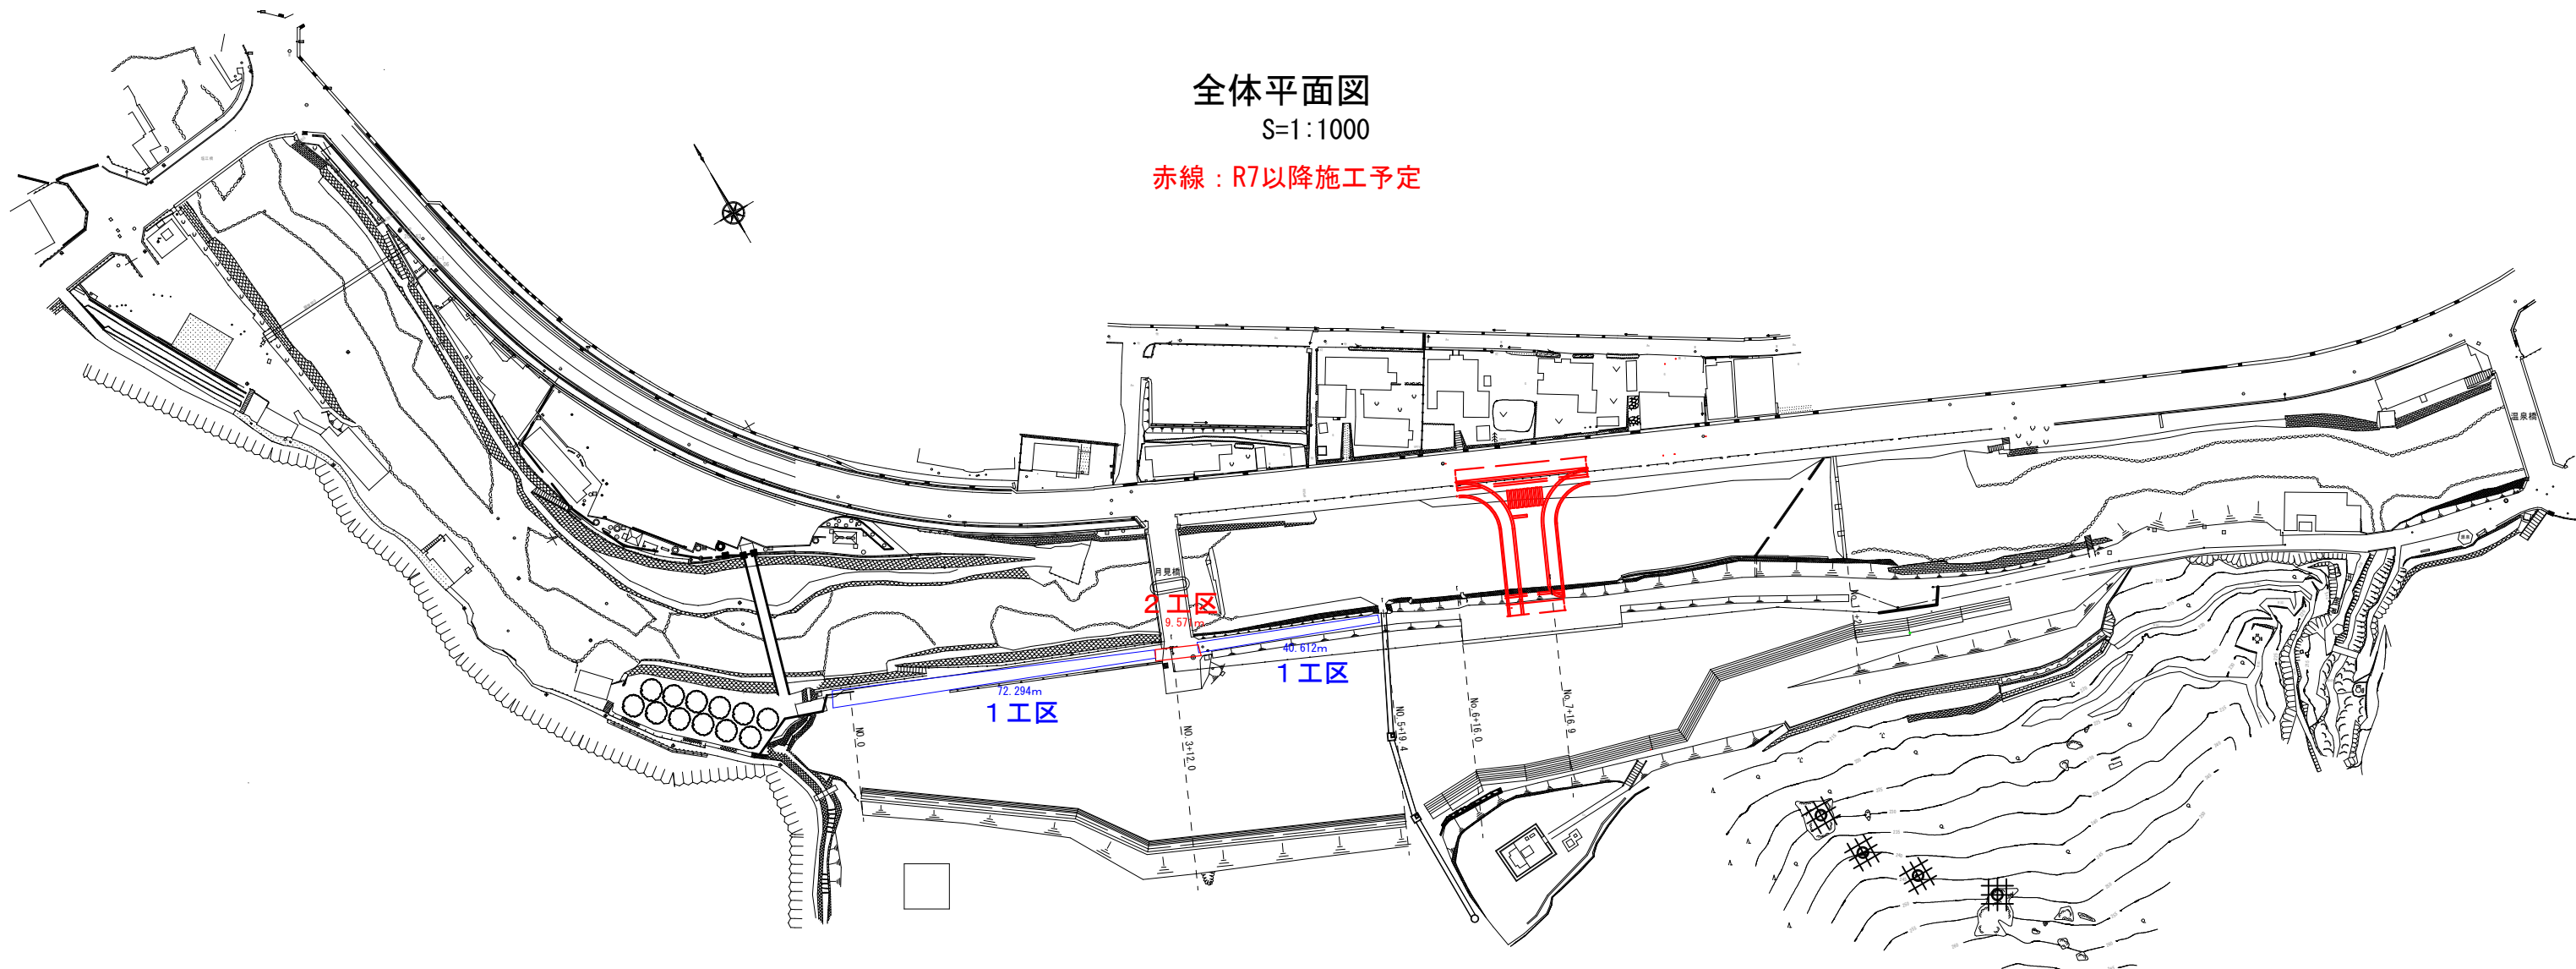

全体平面図

S=1:1000

赤線：R7以降施工予定

年 度	令和6年度	
工 事 名	高松市塩江道の駅エリア横りょう上部工材料運入路築造工事	
位 置	高松市塩江町安原上東地内	
図面名	全体平面図	
縮 尺	1:1000	図面番号
事業者名	高松市 創造都市推進局 観光交流課 観光エリア振興室	