全体平面図

S=1:1000
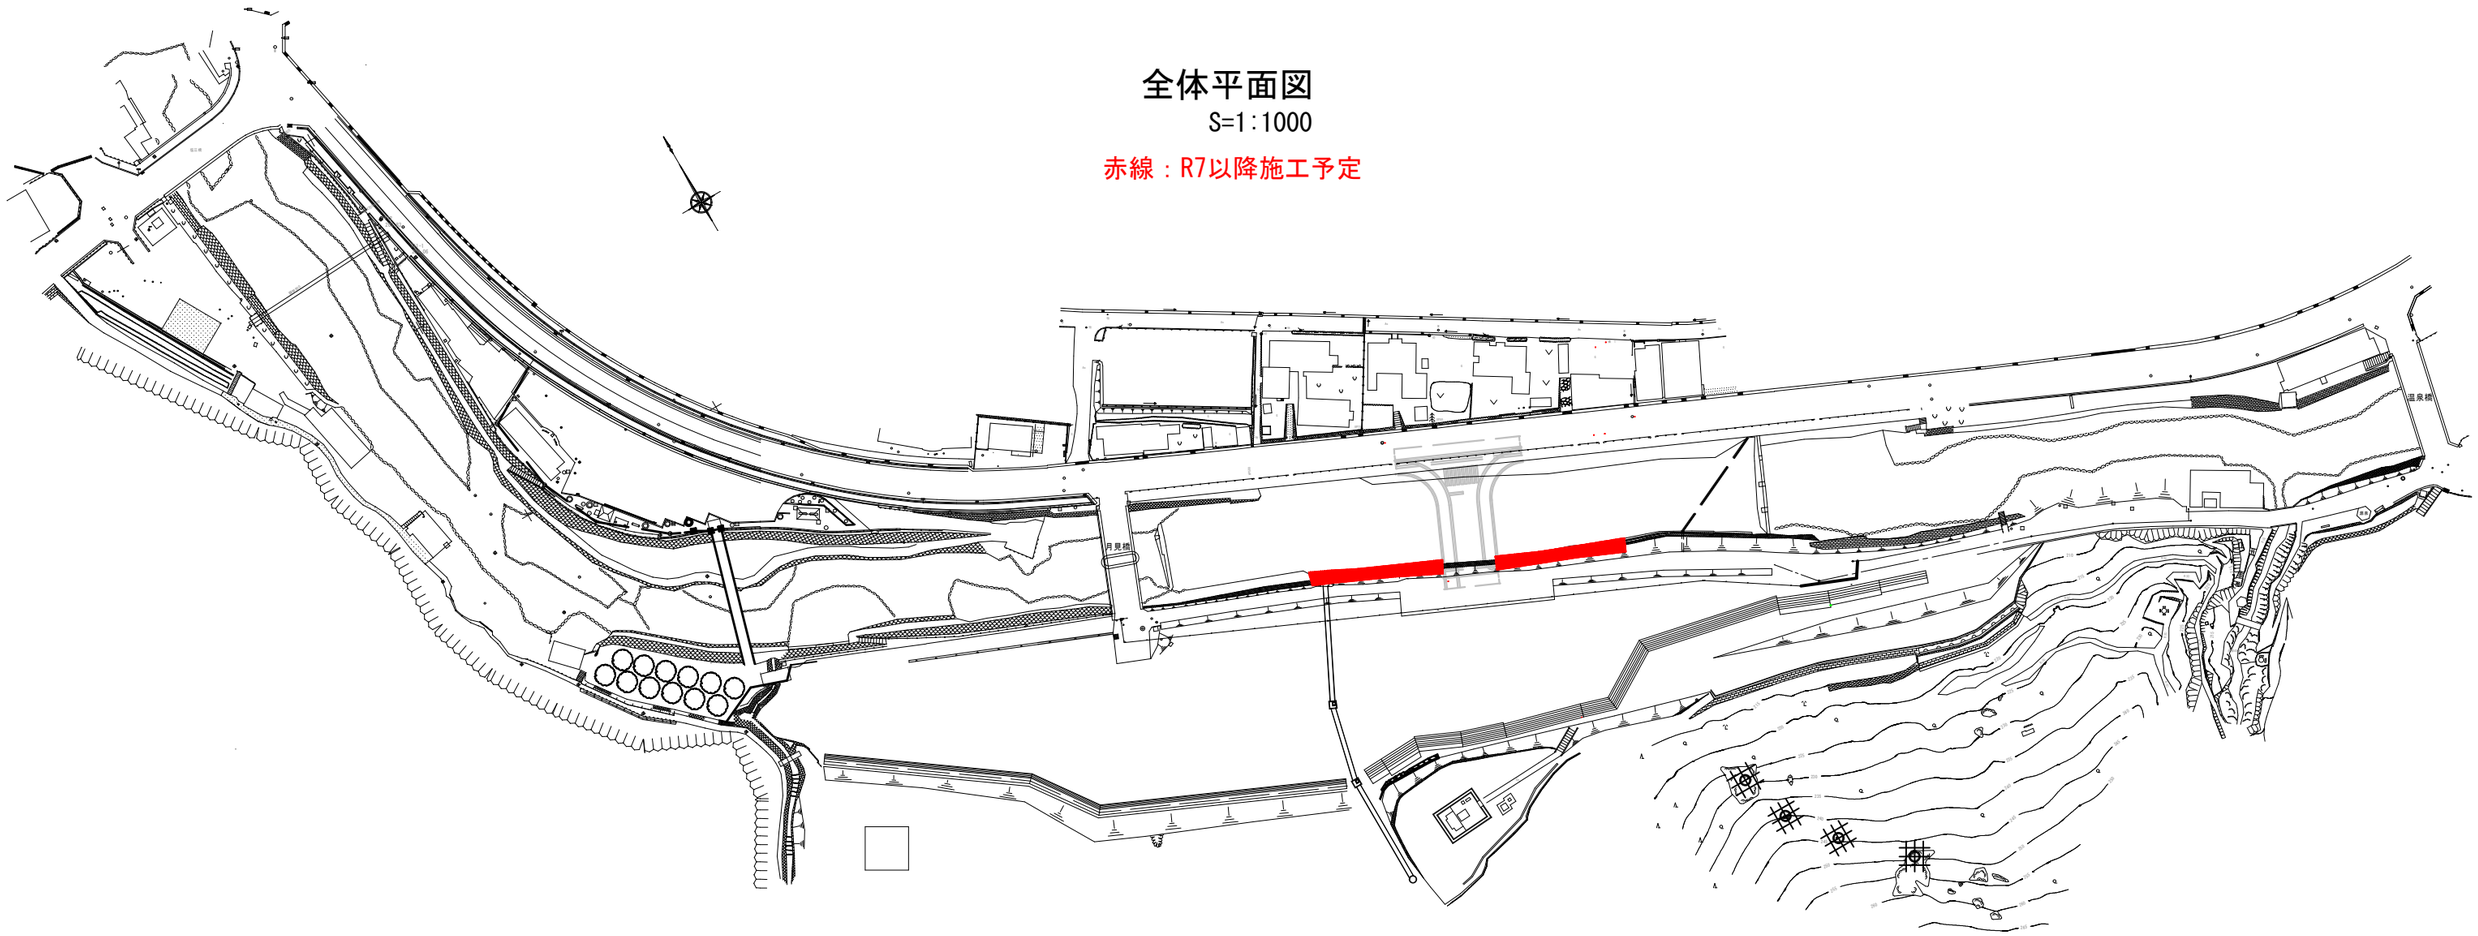
赤線：R7以降施工予定