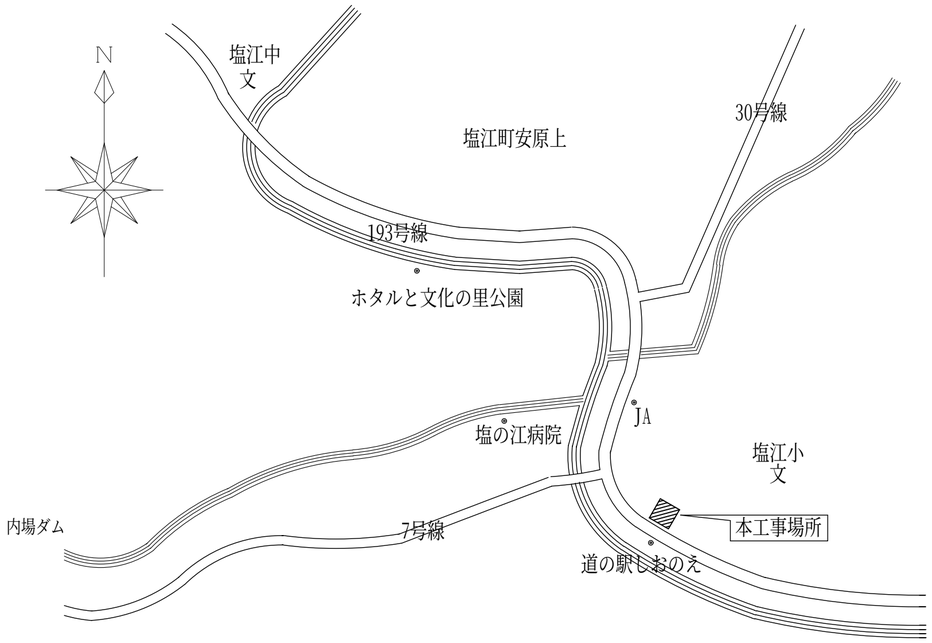

附近見取図

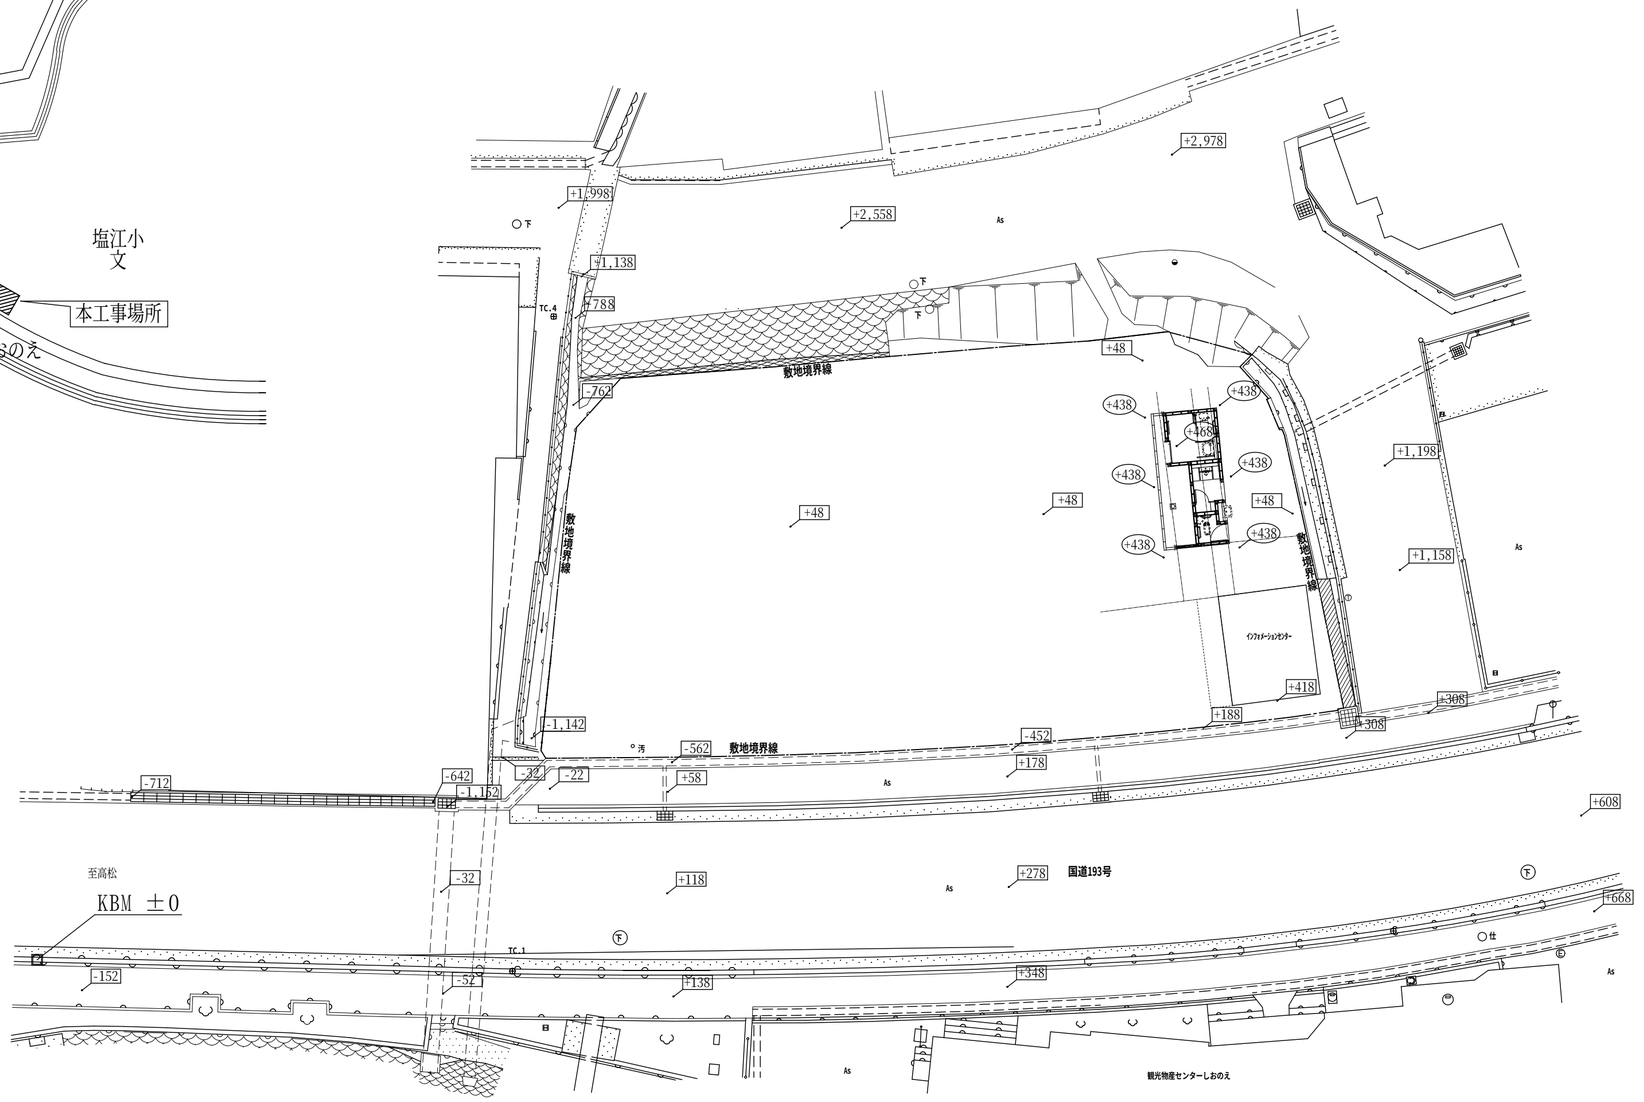

配置図　S=1/200

既存GLを示す
設計GLを示す

記事	・ ・ ・	課長	課長補佐	課長補佐	係長	設計	高松市建築課	工事名称	塩江町バスターミナル便益施設建設工事	図面名	配置図・附近見取図	縮尺	1/200	年月	H24.6	図面番号	A-3

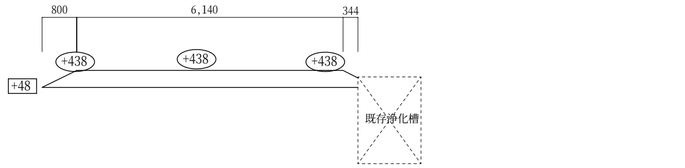

A-A断面図　S=1/100

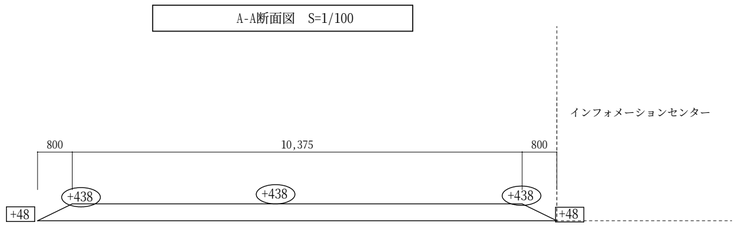

B-B断面図　S=1/100

盛土範囲　S=1/100

設計GL＝KBM+438とする。
既存GL＝KBM+48とする。
既存GLから設計GLまで，花崗土にて盛土とする。
KBMについては「A-4 配置図・附近見取図」を参照。

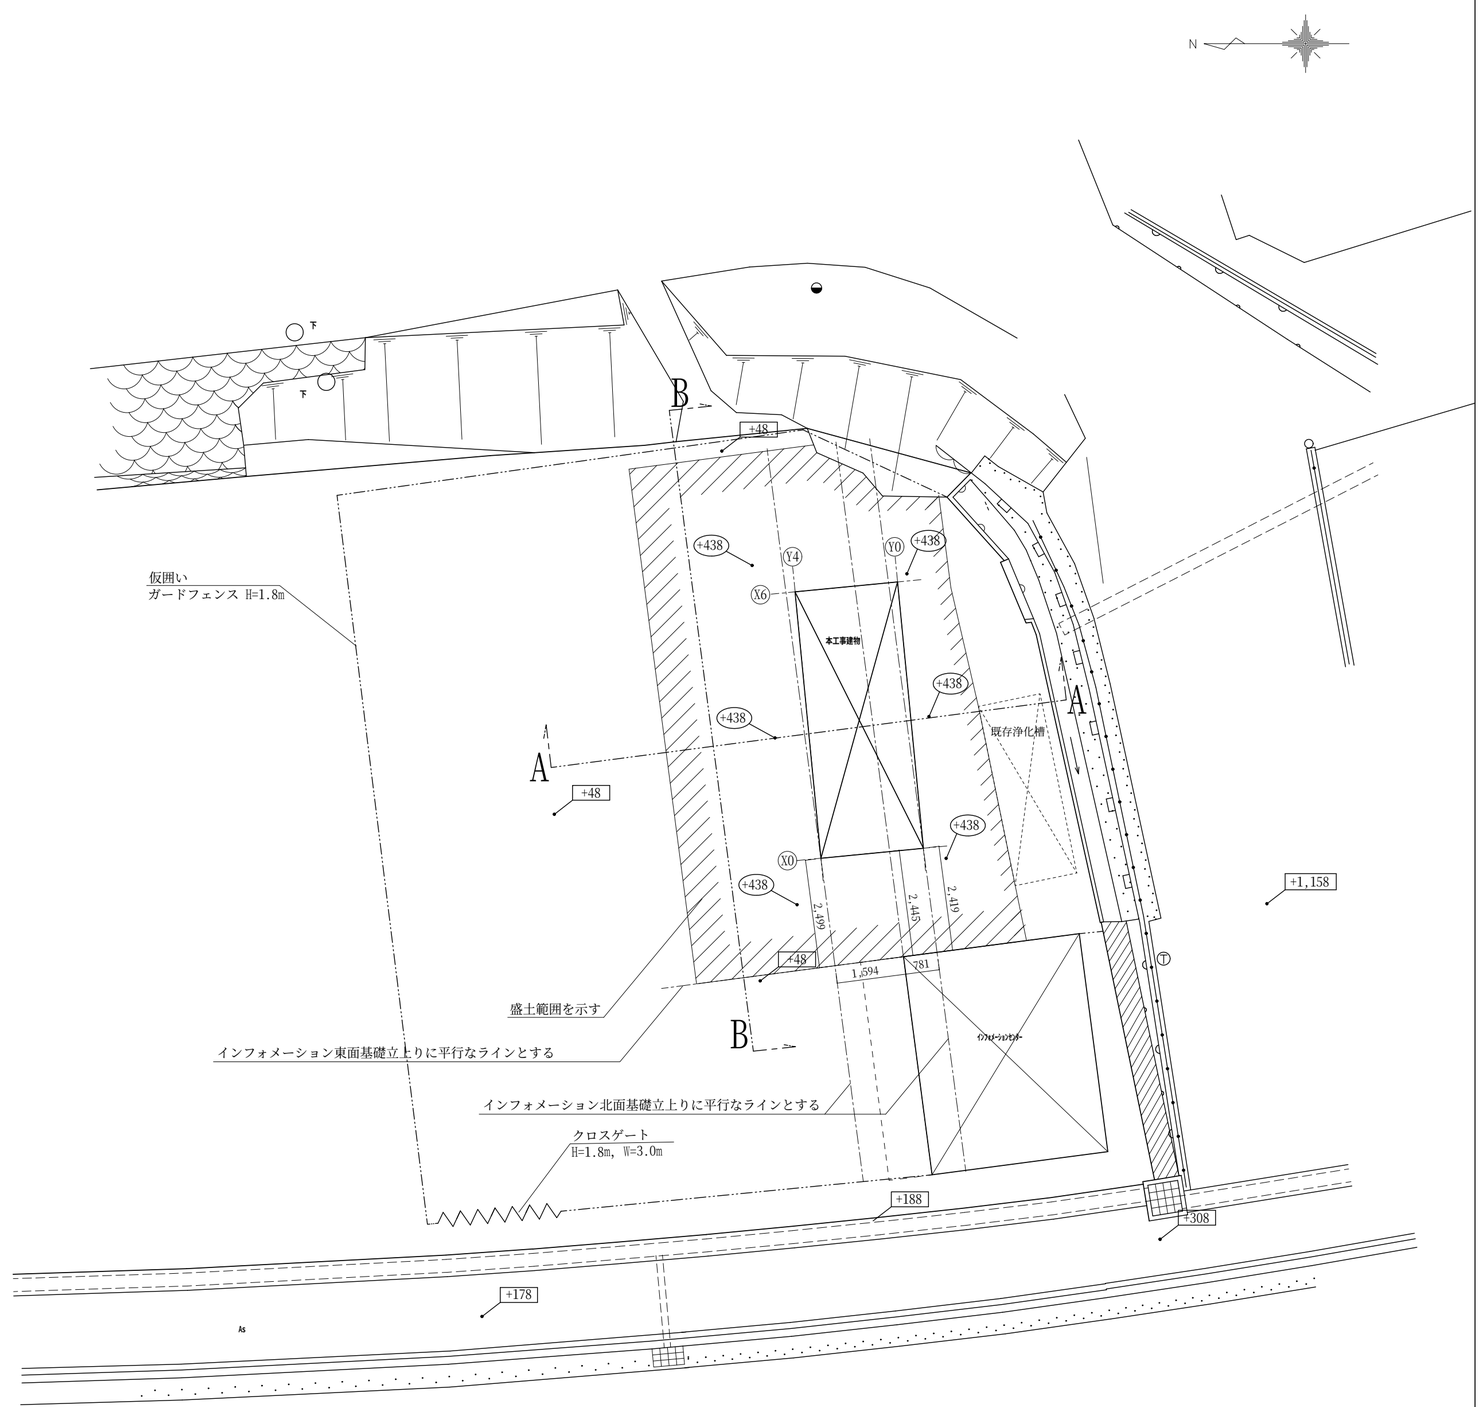

配置図　S=1/100

記事	課長	課長補佐	課長補佐	係長	設計	高松市建築課	工事名称	塩江町バスターミナル便益施設建設工事	図面名	仮設計画図	縮尺	1/100	年月	H24.6	図面番号	A-4
・ ・ ・																

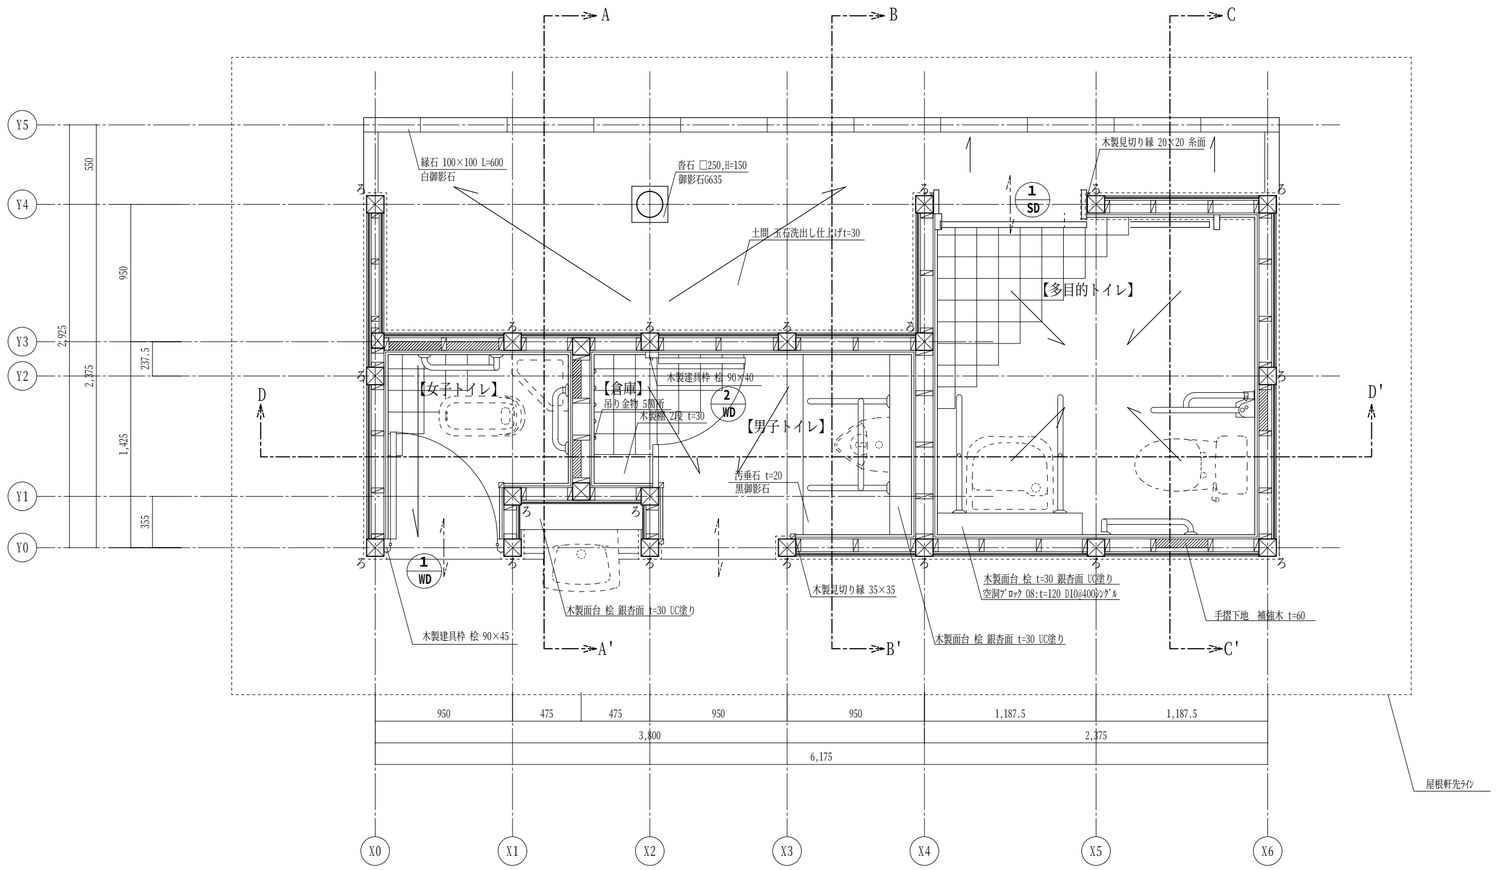

：水勾配 2%程度

平面図　S=1/30

【外部仕上表】

屋　根	野地板 t=15 アスファルトルーフィング940 日本瓦(淡路瓦)葺き
壁	透湿防水シート ケイカル板 t=6 外装薄塗材E 吹付け
腰　壁	透湿防水シート 羽目板 桧 t=15 相じゃくり 目透し張り 木材保護塗料塗り
軒下,柱,梁,土台 見掛り部	木材保護塗料塗り
基礎幅木	玉砂利洗出し仕上げ t=20
土　間	玉石洗出し仕上げ t=30 縁石 白御影石(本磨き) 100×100

【内部仕上表】

	床	幅　木	腰　壁	壁	天　井	備　考
多目的トイレ	150角磁器質タイル張り	150角磁器質タイル張り	ケイカル板 t=6 磁器質モザイクタイル張り 100×15	石膏ボード t=12.5 珪藻土塗り平仕上げ	ケイカル板 t=5 目透し張り 合成樹脂エマルションペイント塗り	ステンレス手摺：L型(1),可動式(1),手洗器用(2)
男子トイレ	同　上	同　上	同　上	同　上	同　上	ステンレス手摺：小便器用(1)
女子トイレ	同　上	同　上	同　上	同　上	同　上	ステンレス手摺：I型(1),L型(1)
倉庫	同　上	同　上	同　上	同　上	同　上	ステンレス吊り金物　5箇所（FL+1,600とする） 木製棚 2段 t=30　（FL+1,110 FL+1,500とする）

記事		課長	主幹	課長補佐	係長	設計	高松市建築課	工事名称	塩江町バスターミナル便益施設建設工事	図面名	平面図 仕上表	縮尺	1/30	年月	H24.6	図面番号	A-5
	・衛生陶器別途工事 ・ ・																

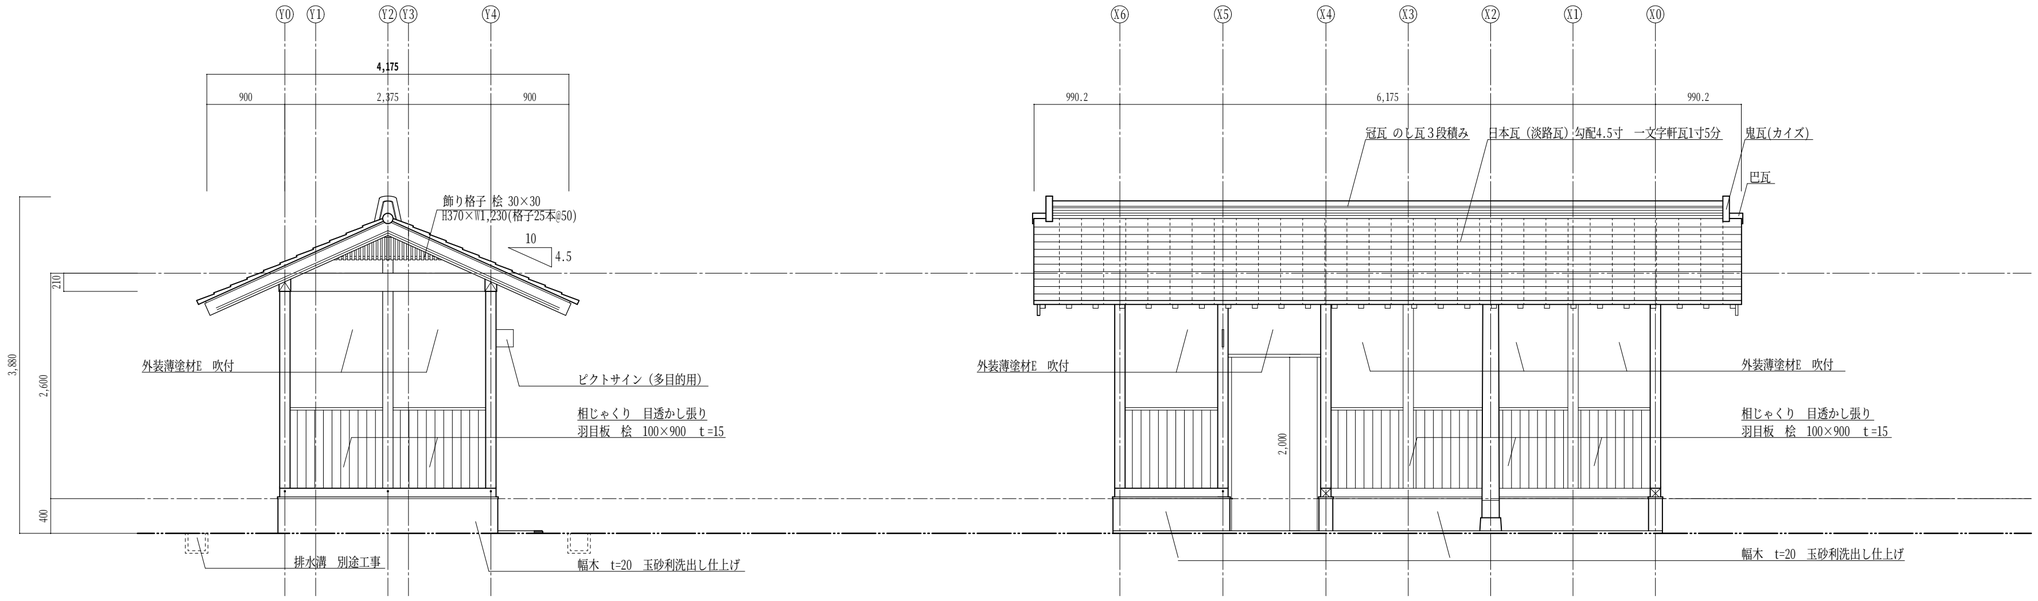

東立面図 S=1/50

北立面図 S=1/50

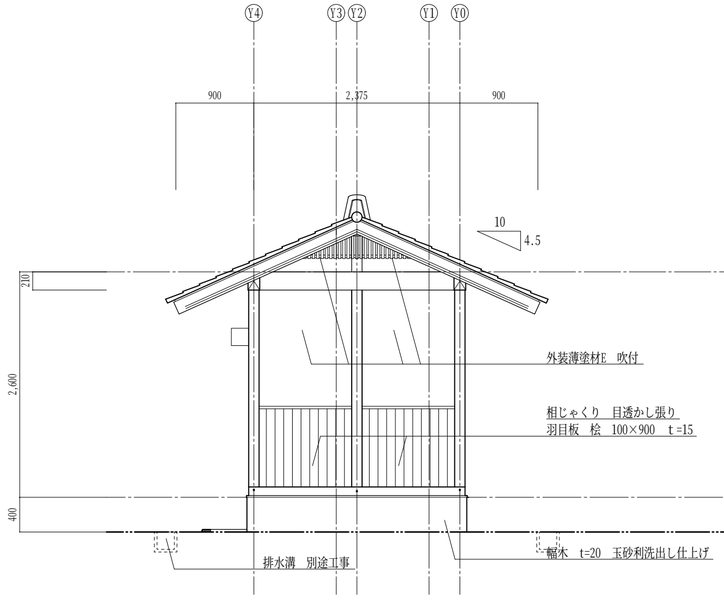

西立面図 S=1/50

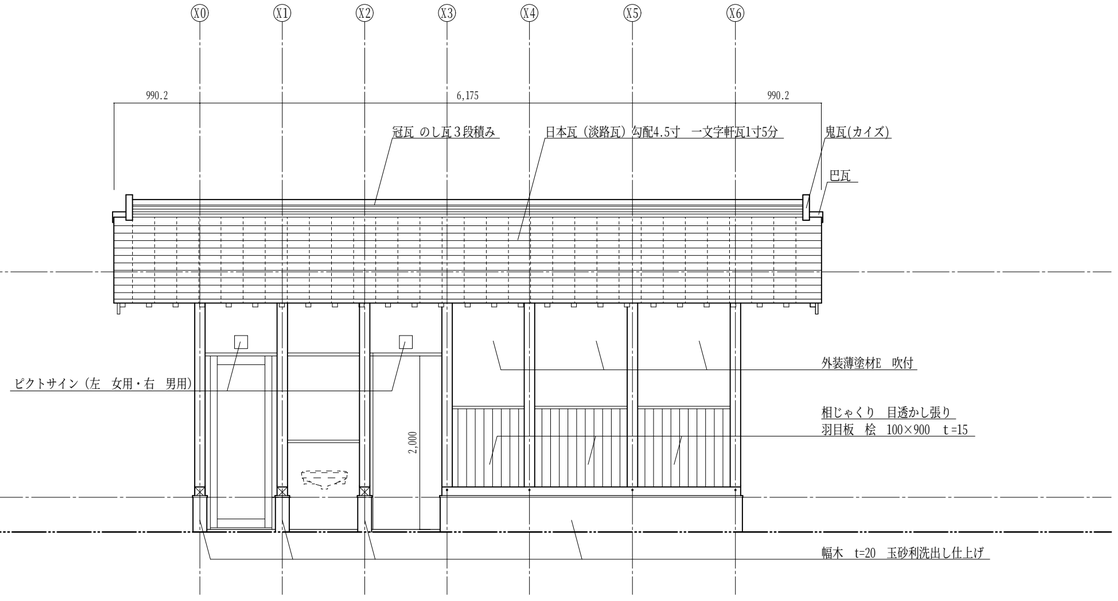

南立面図 S=1/50

記事		課長	主幹	課長補佐	係長	設計	高松市建築課	工事名称	塩江町バスターミナル便益施設建設工事	図面名	立面図	縮尺	1/50	年月	H24.6	図面番号	A-6
	・ ・ ・																

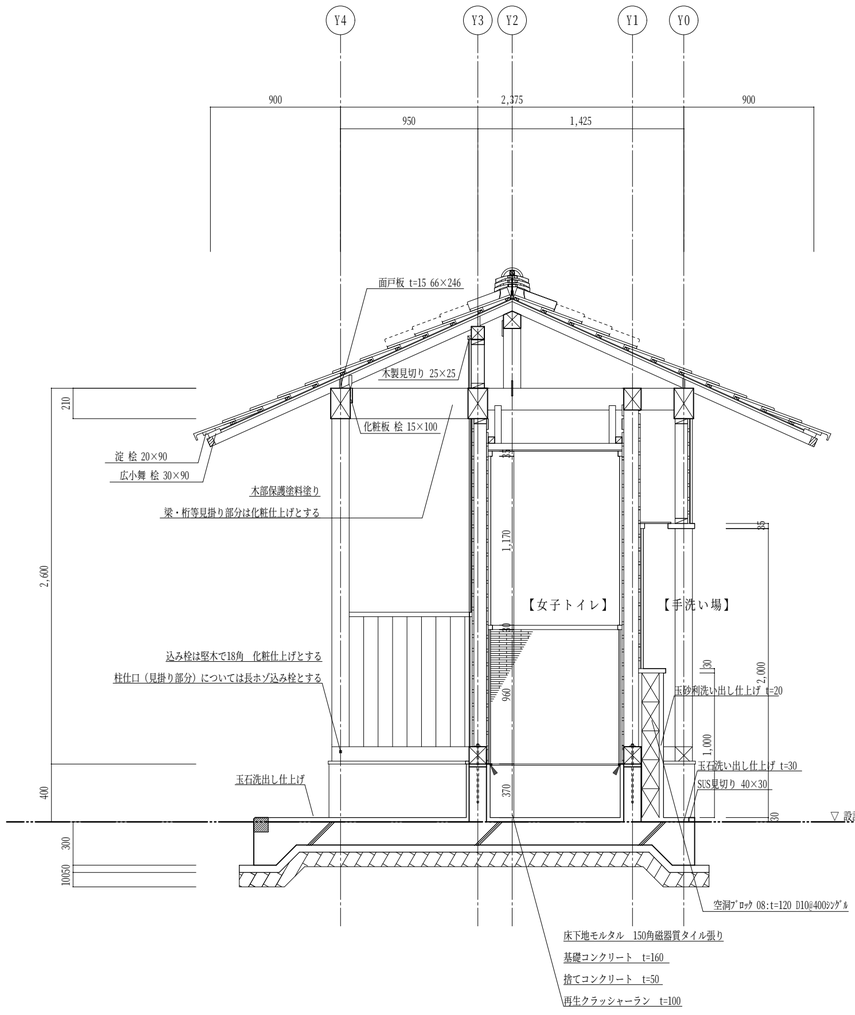

A-A'断面図

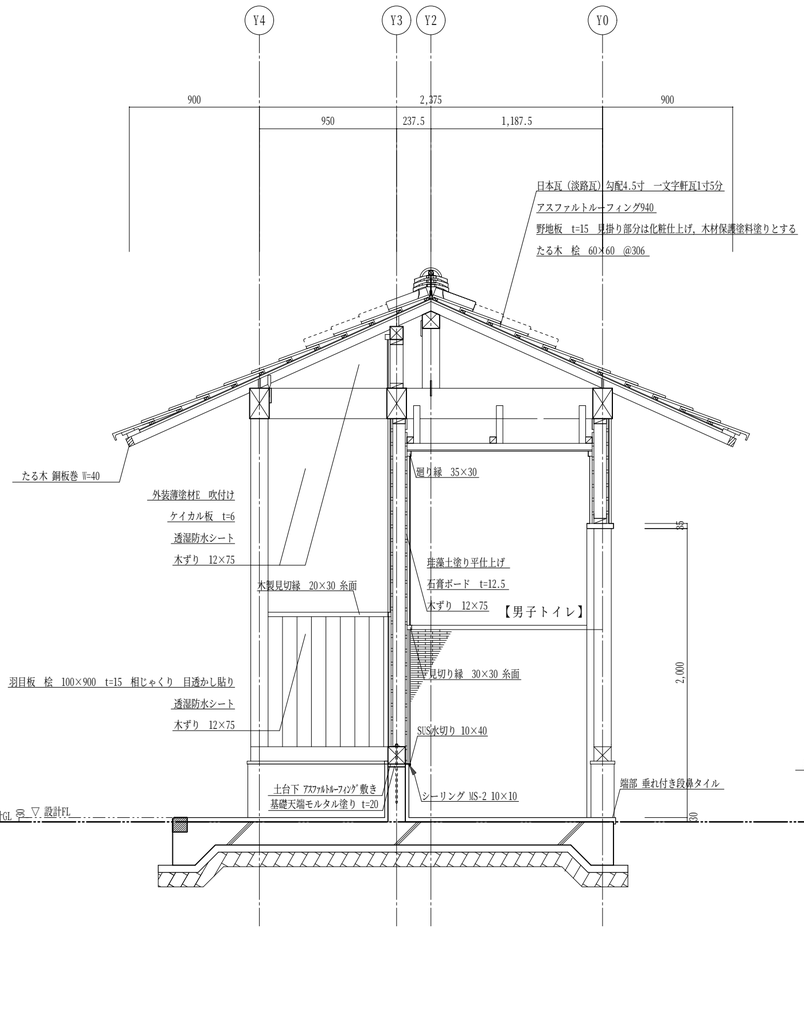

B-B'断面図

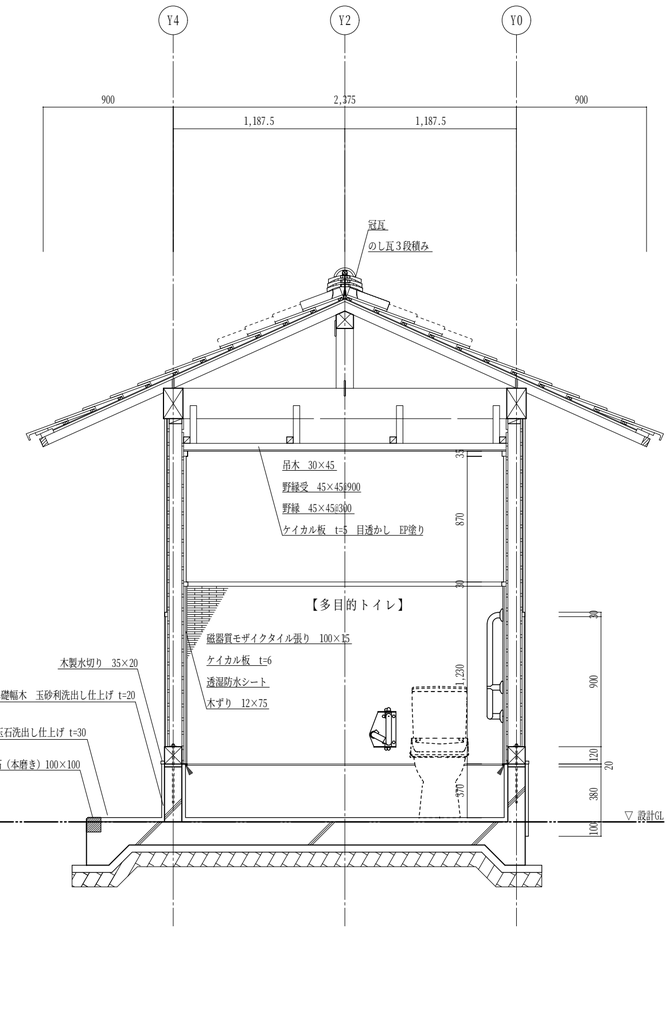

C-C'断面図

記事		課長	主幹	課長補佐	係長	設計	高松市建築課	工事名称	塩江町バスターミナル便益施設建設工事	図面名	矩計図１	縮尺	1/30	年月	H24.6	図面番号	A-7
	・ ・ ・																

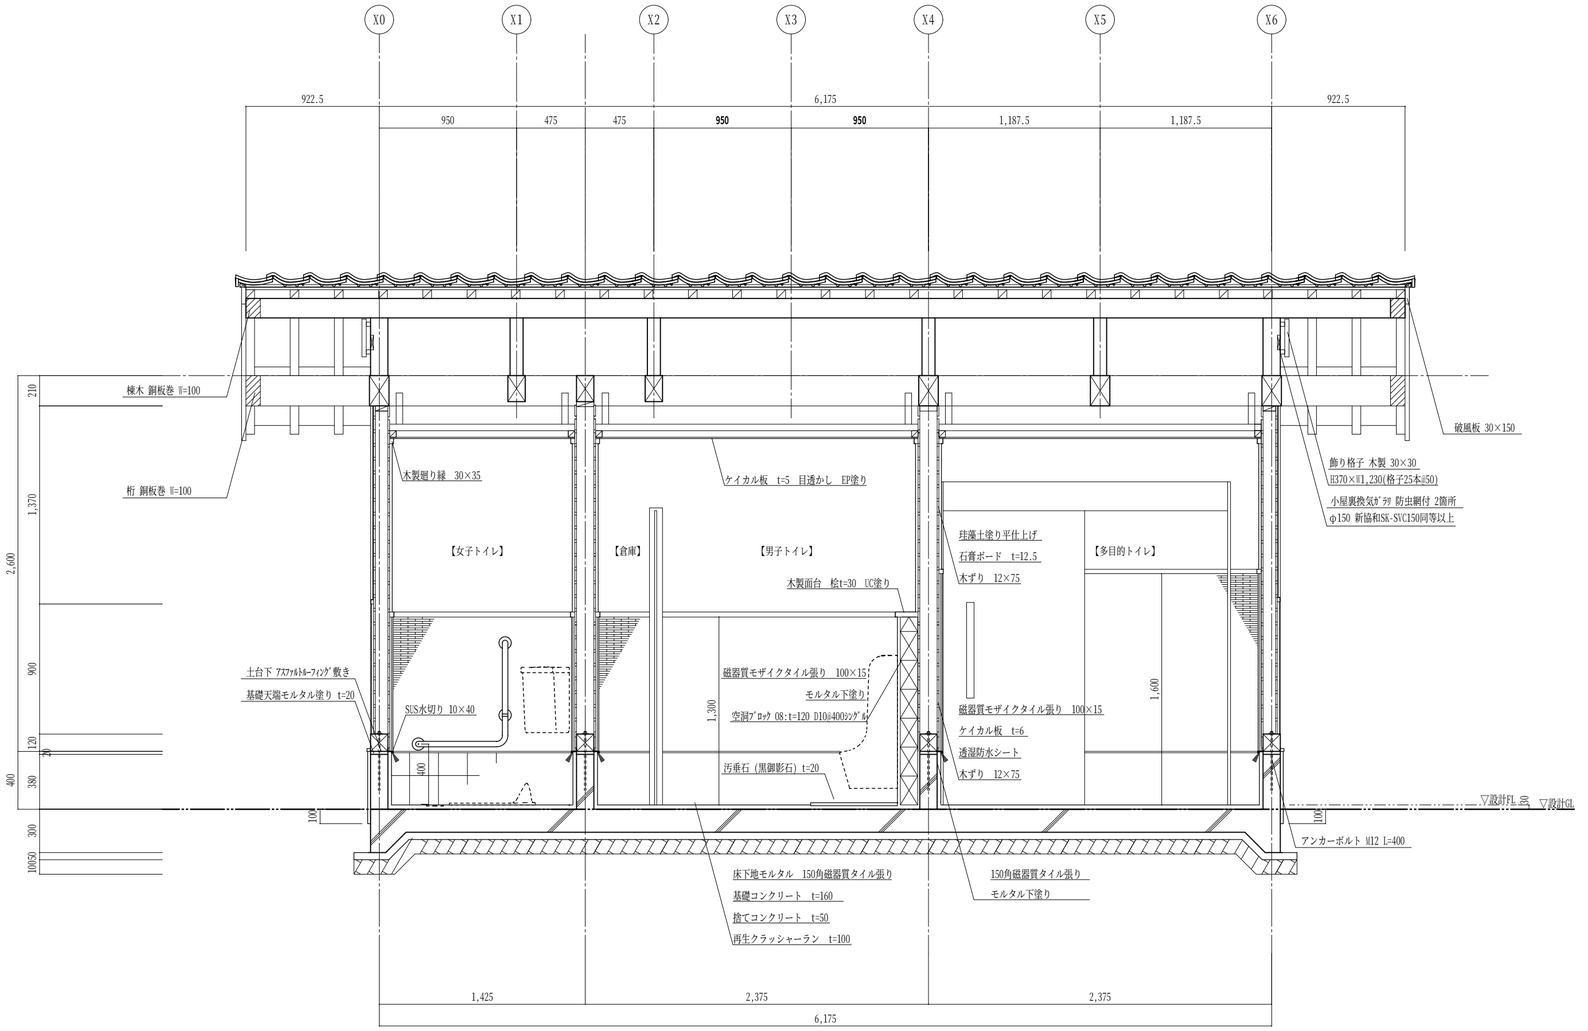

D-D'断面図 S=1/30

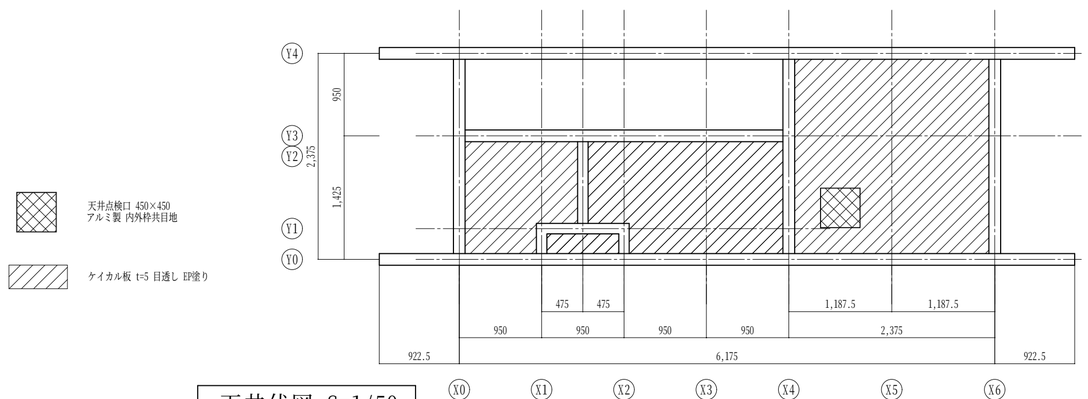

天井伏図 S=1/50

建具表 S=1/50

1 SD

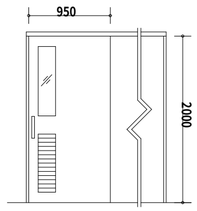

軽量ｽﾁｰﾙ引戸（自閉式）
W950×H2,000 見込100
（上段） アルミ小窓 網入り型板ガラス(ｶｽﾐ) t=6.8
（下段） アルミガラリ 外側 ｽﾃﾝﾚｽ製防虫網
(召ｽﾞﾘ) SUS304 t=2.0
引戸錠（非常開放装置・表示装置付）
一時停止装置付
ステンレス製取手（棒状）
附属金物一式

1 WD 女子トイレ 1ヶ所

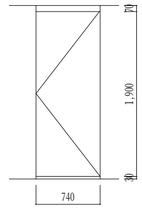

メラミン板フラッシュ戸
W740×H1,900 見込40
（小口）スプルス SOP塗り
戸当り(床付け)
表示式ラッチ
ニューグラビティヒンジ
吊り金物 ｼﾛｸﾏST-56同等以上
附属金物一式（金物は全てステンレス）

2 WD 倉庫 1ヶ所

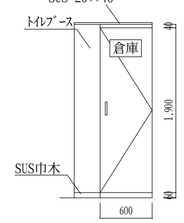

メラミン板フラッシュ戸
W600×H1,900 見込40
（小口）スプルス SOP塗り
シリンダー錠
ステンレス製取手
戸当り(床付け)
丁番２枚
室名札（SK-630-2同等以上）
附属金物一式（金物は全てステンレス）

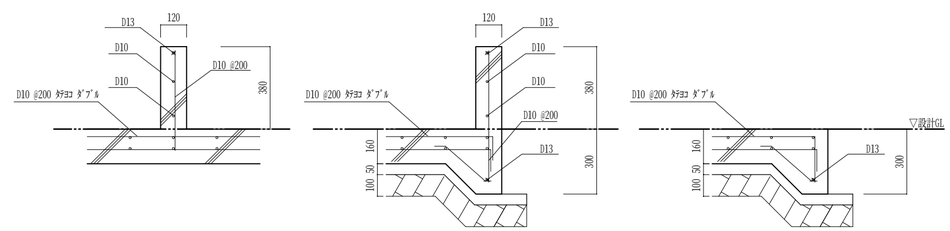

一般部　端部1　端部2

配筋図 S=1/20

記事	課長	主幹	課長補佐	係長	設計	高松市建築課	工事名称	塩江町バスターミナル便益施設建設工事	図面名	矩計図２ 建具表 天井伏図 配筋図	縮尺	1/20 1/30 1/50	年月	H24.6	図面番号	A-8
・ ・ ・																