
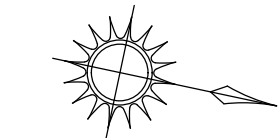


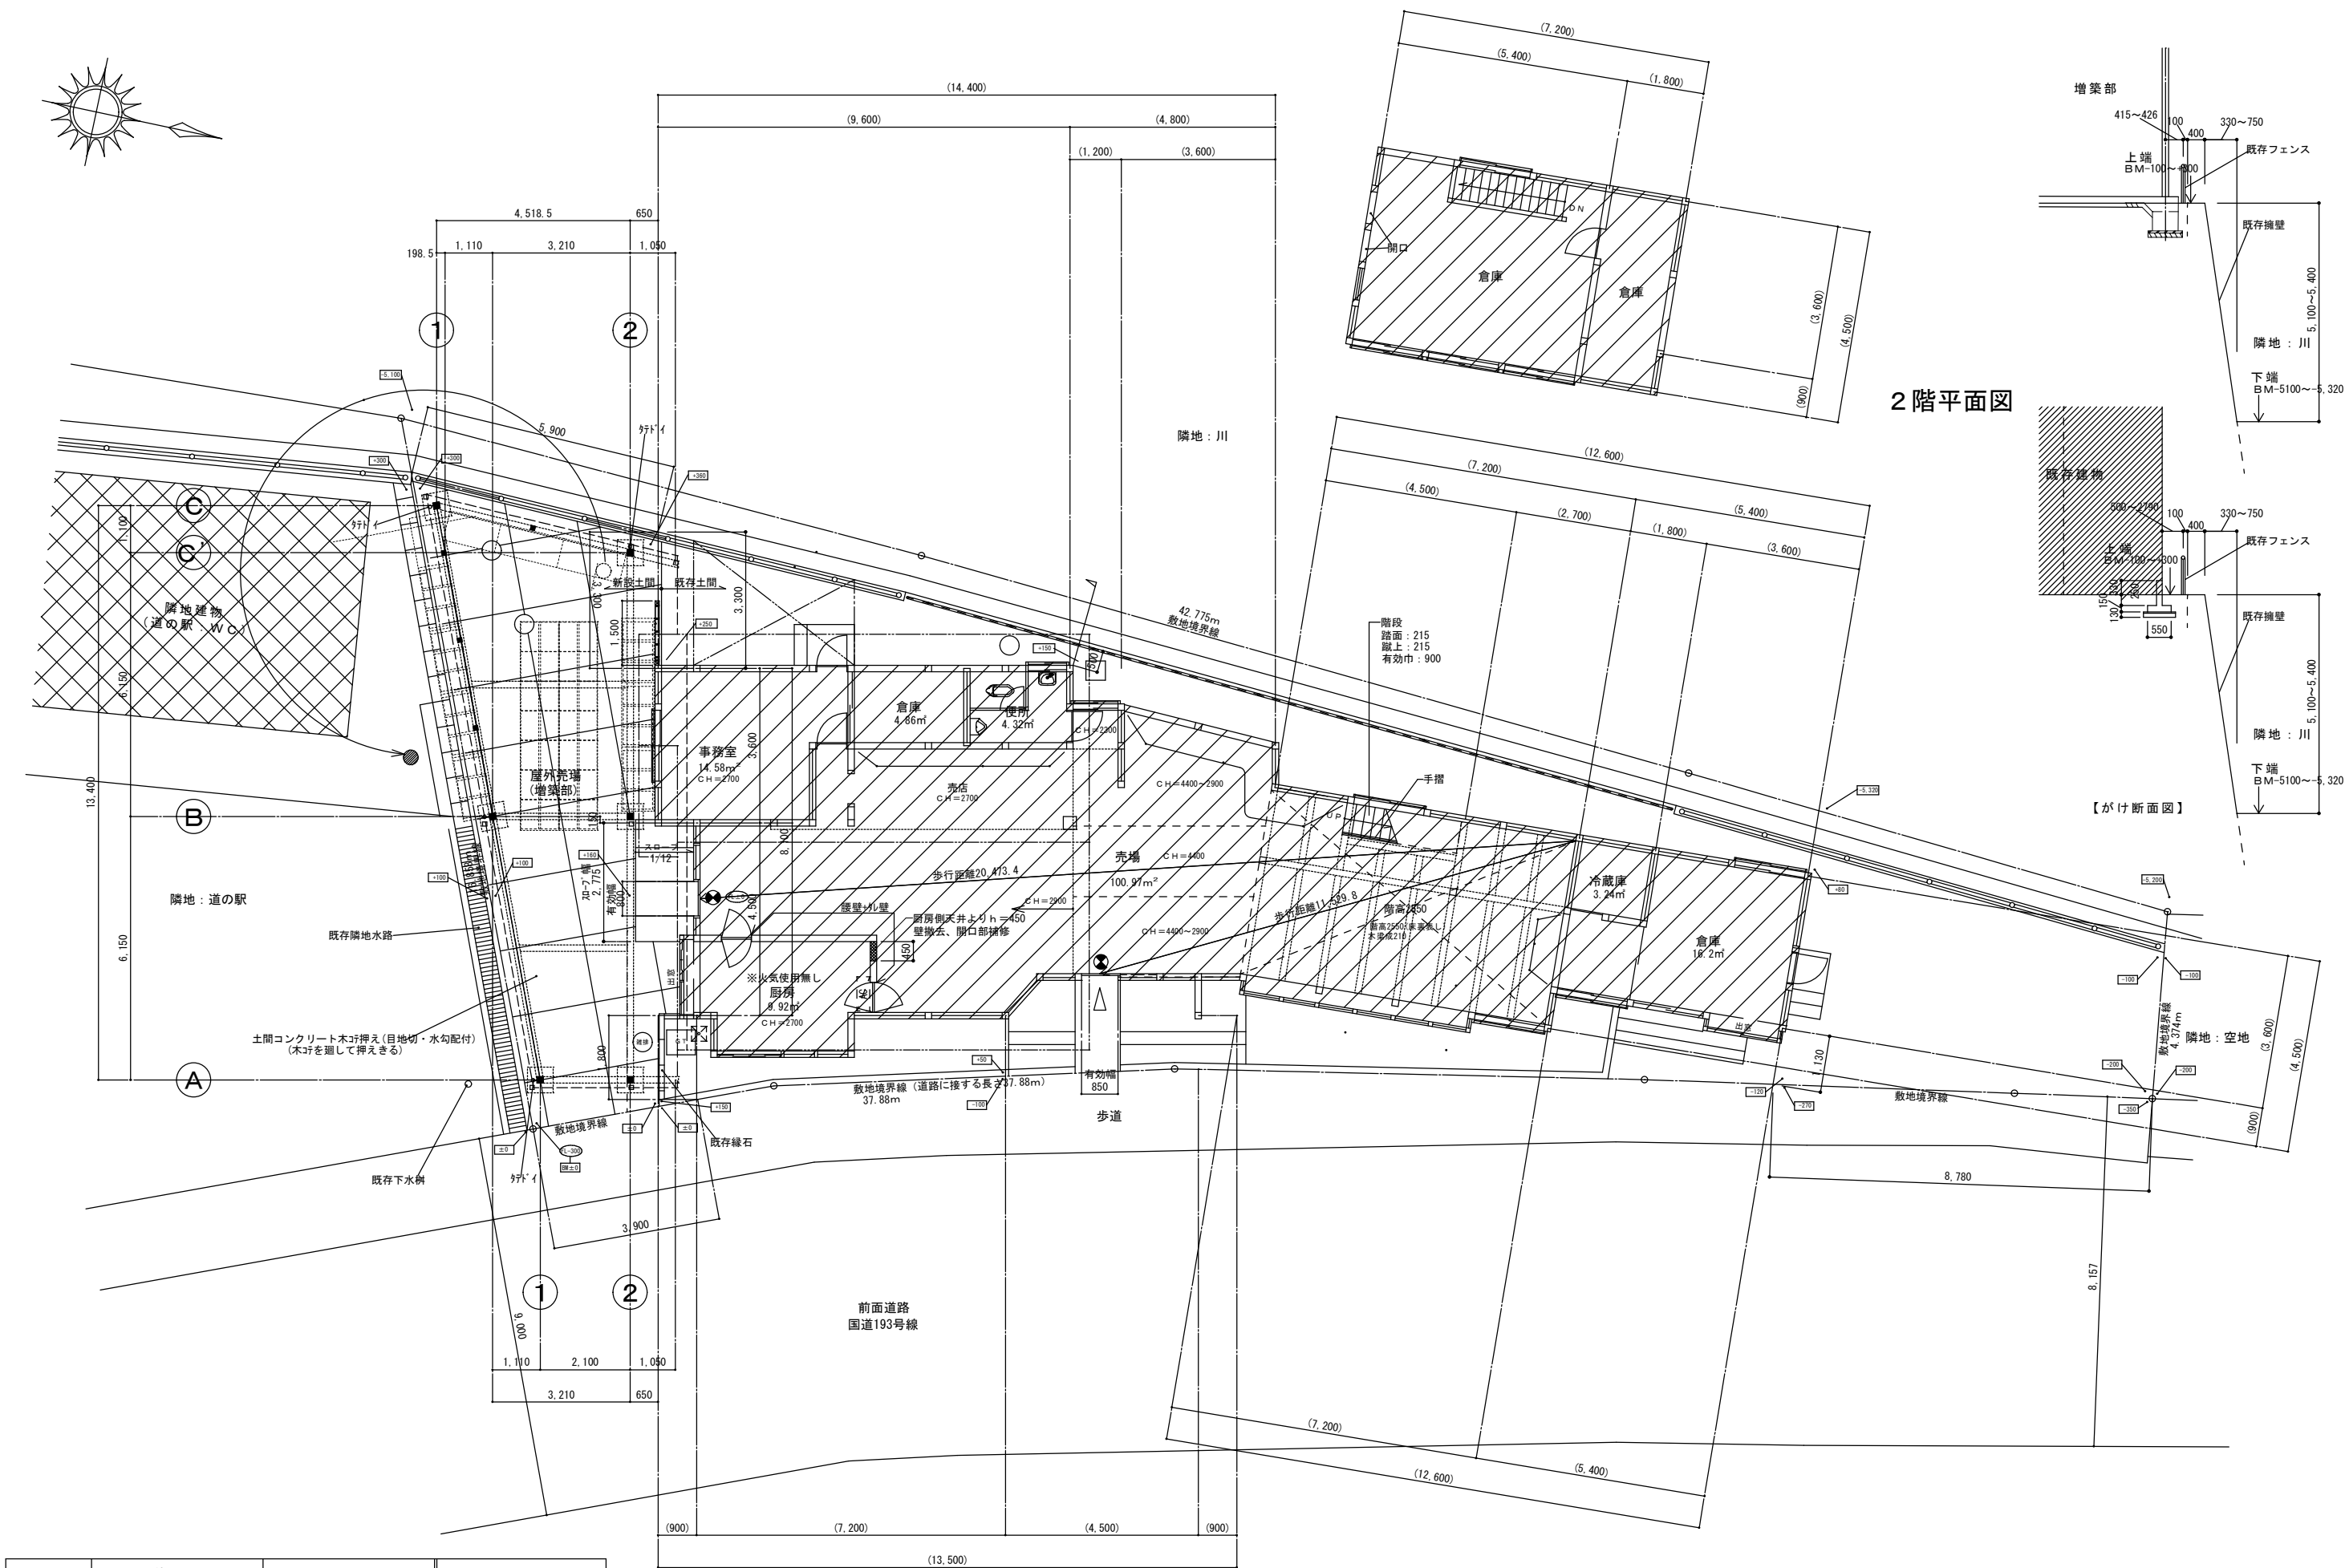

面積表	増築部分	既存部分	合計
1階	56.04㎡	154.09㎡	210.13㎡
2階	0.00㎡	32.40㎡	32.40㎡
合計	56.04㎡	186.49㎡	242.53㎡

配置・1階平面図


1/100


※()は、既存寸法を示す。

（斜線部）は、既存建物を示す。


○ F.L.からの高さを示す
□ B.M.からの高さを示す
※地盤面算定表A-51に示す

2階平面図

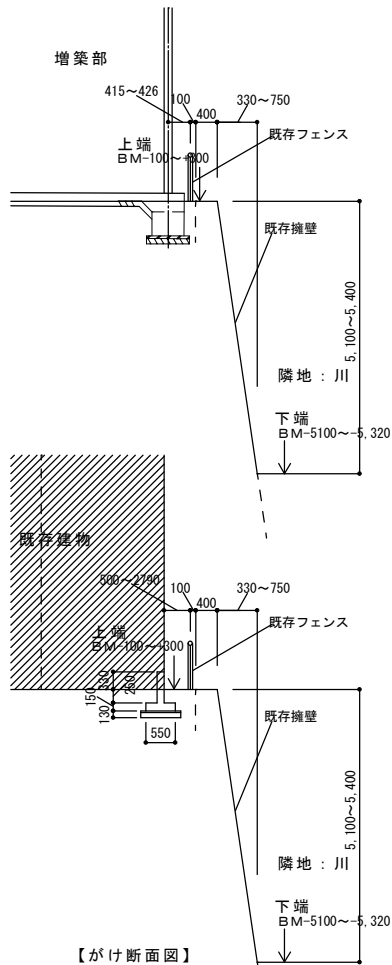


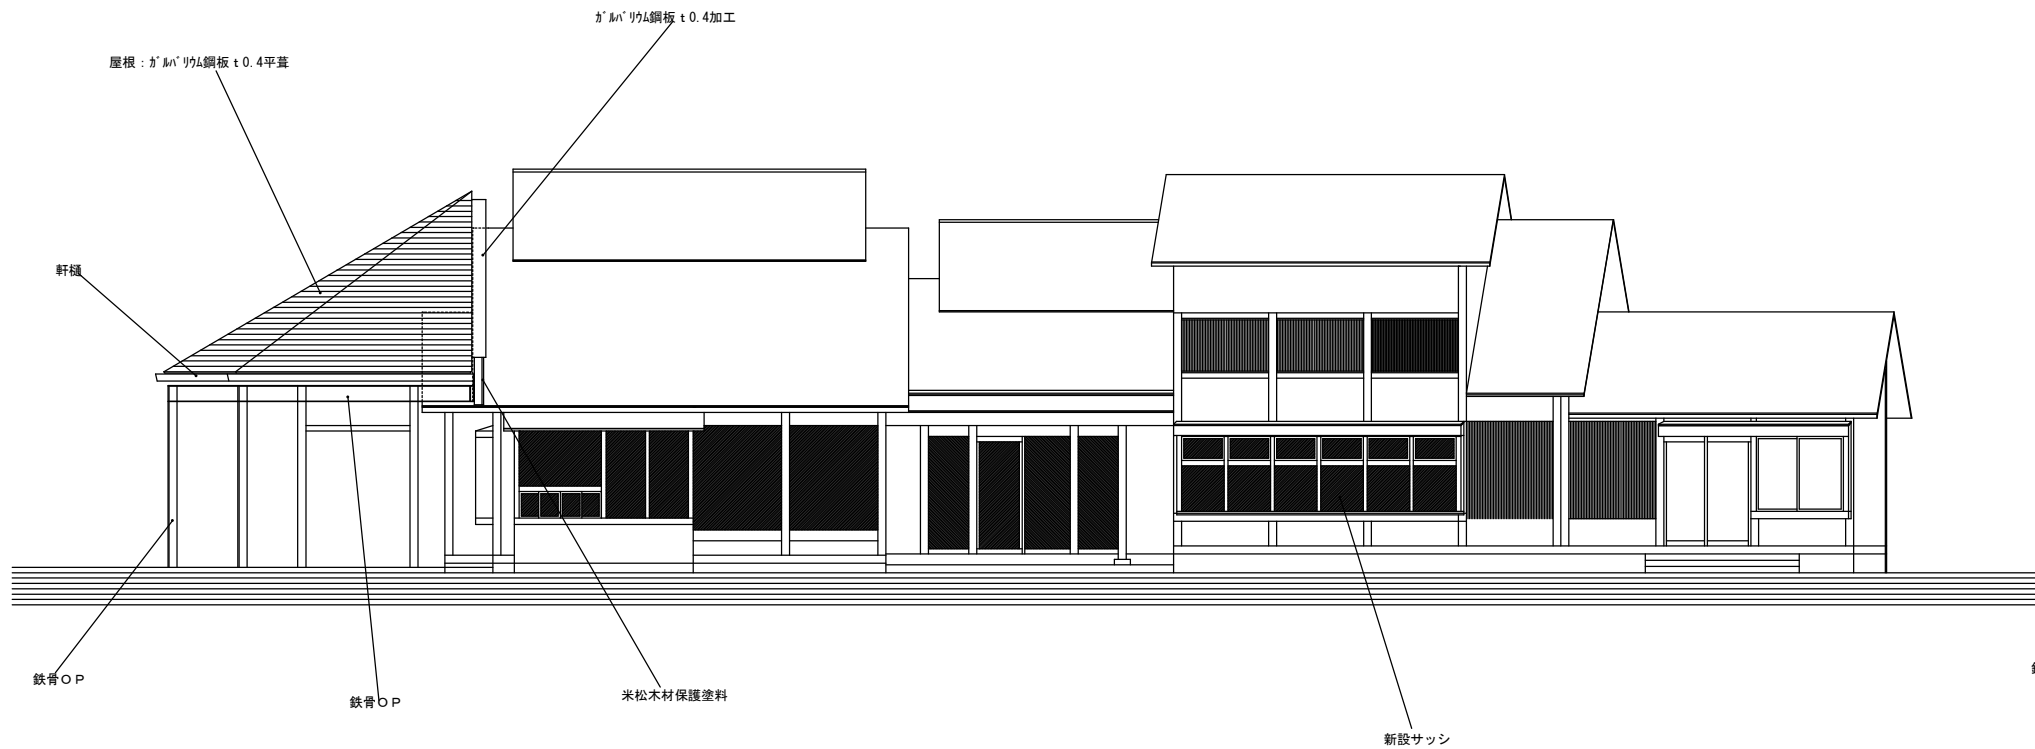

東面図 1/100

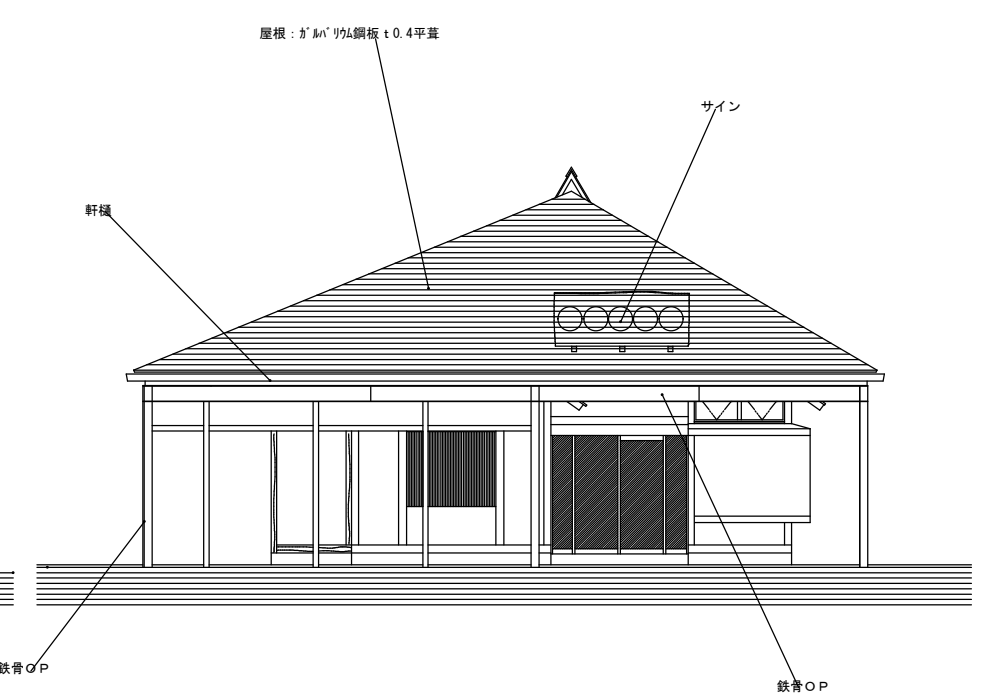

南面図 1/100

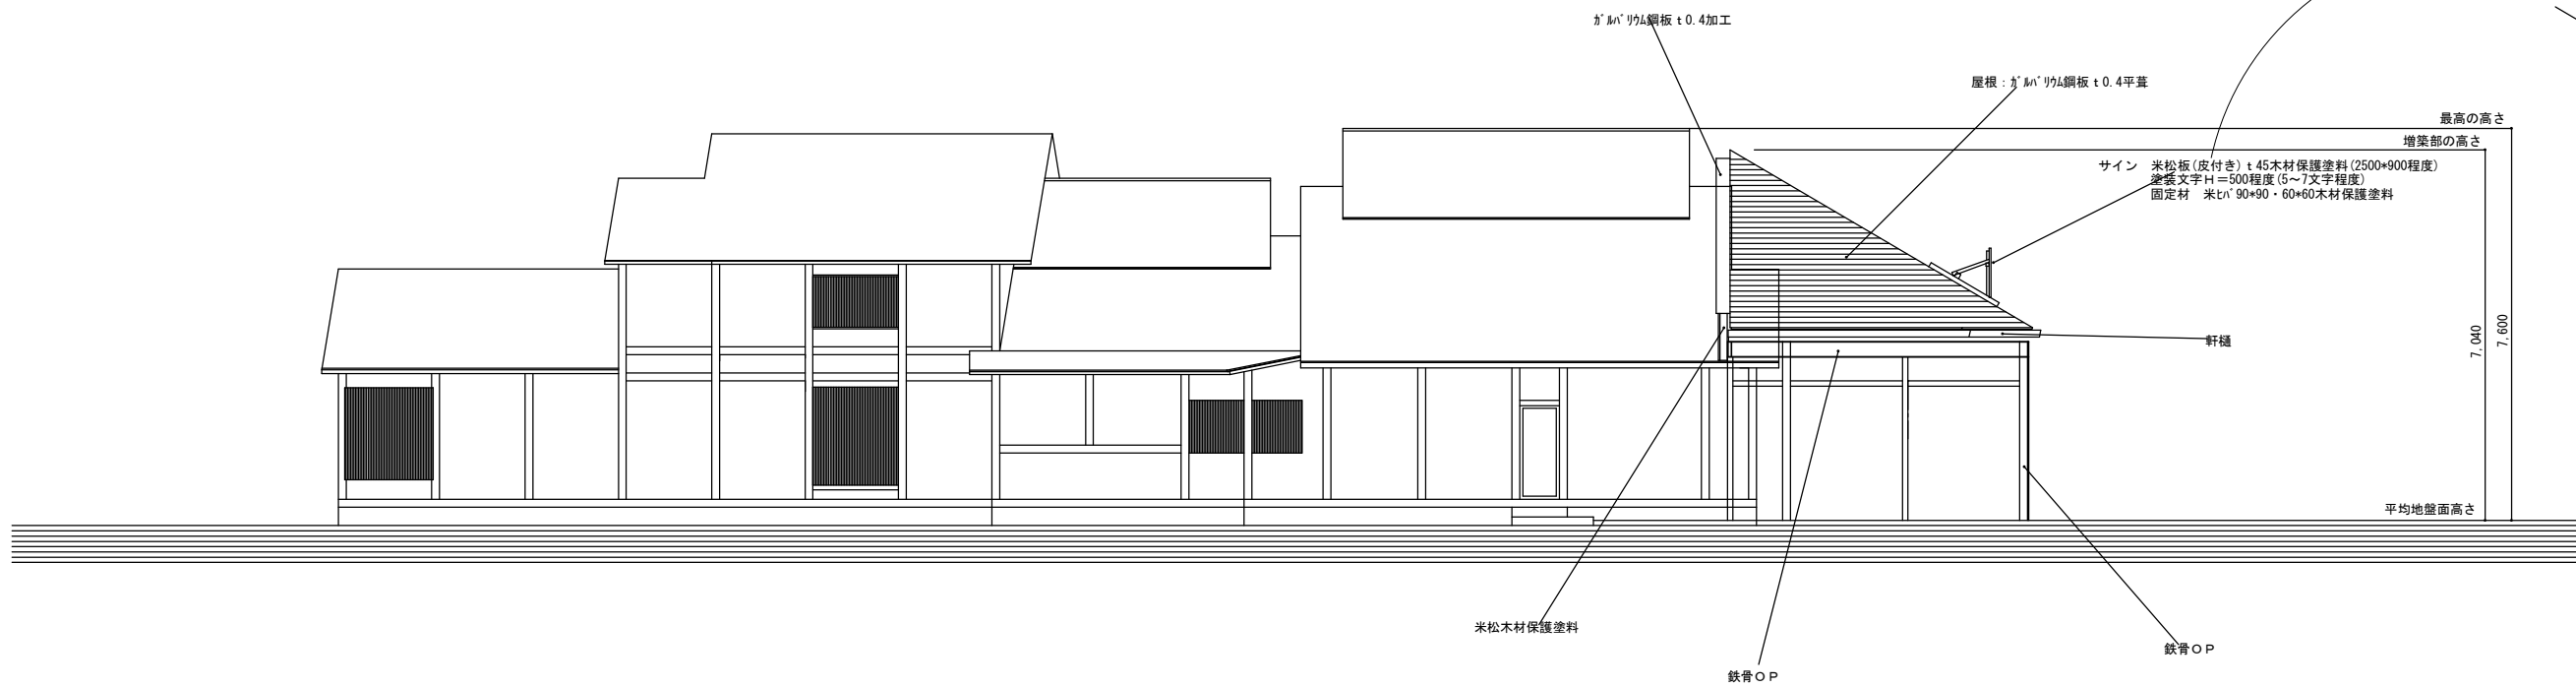

西面図 1/100

