平面図（移設案）
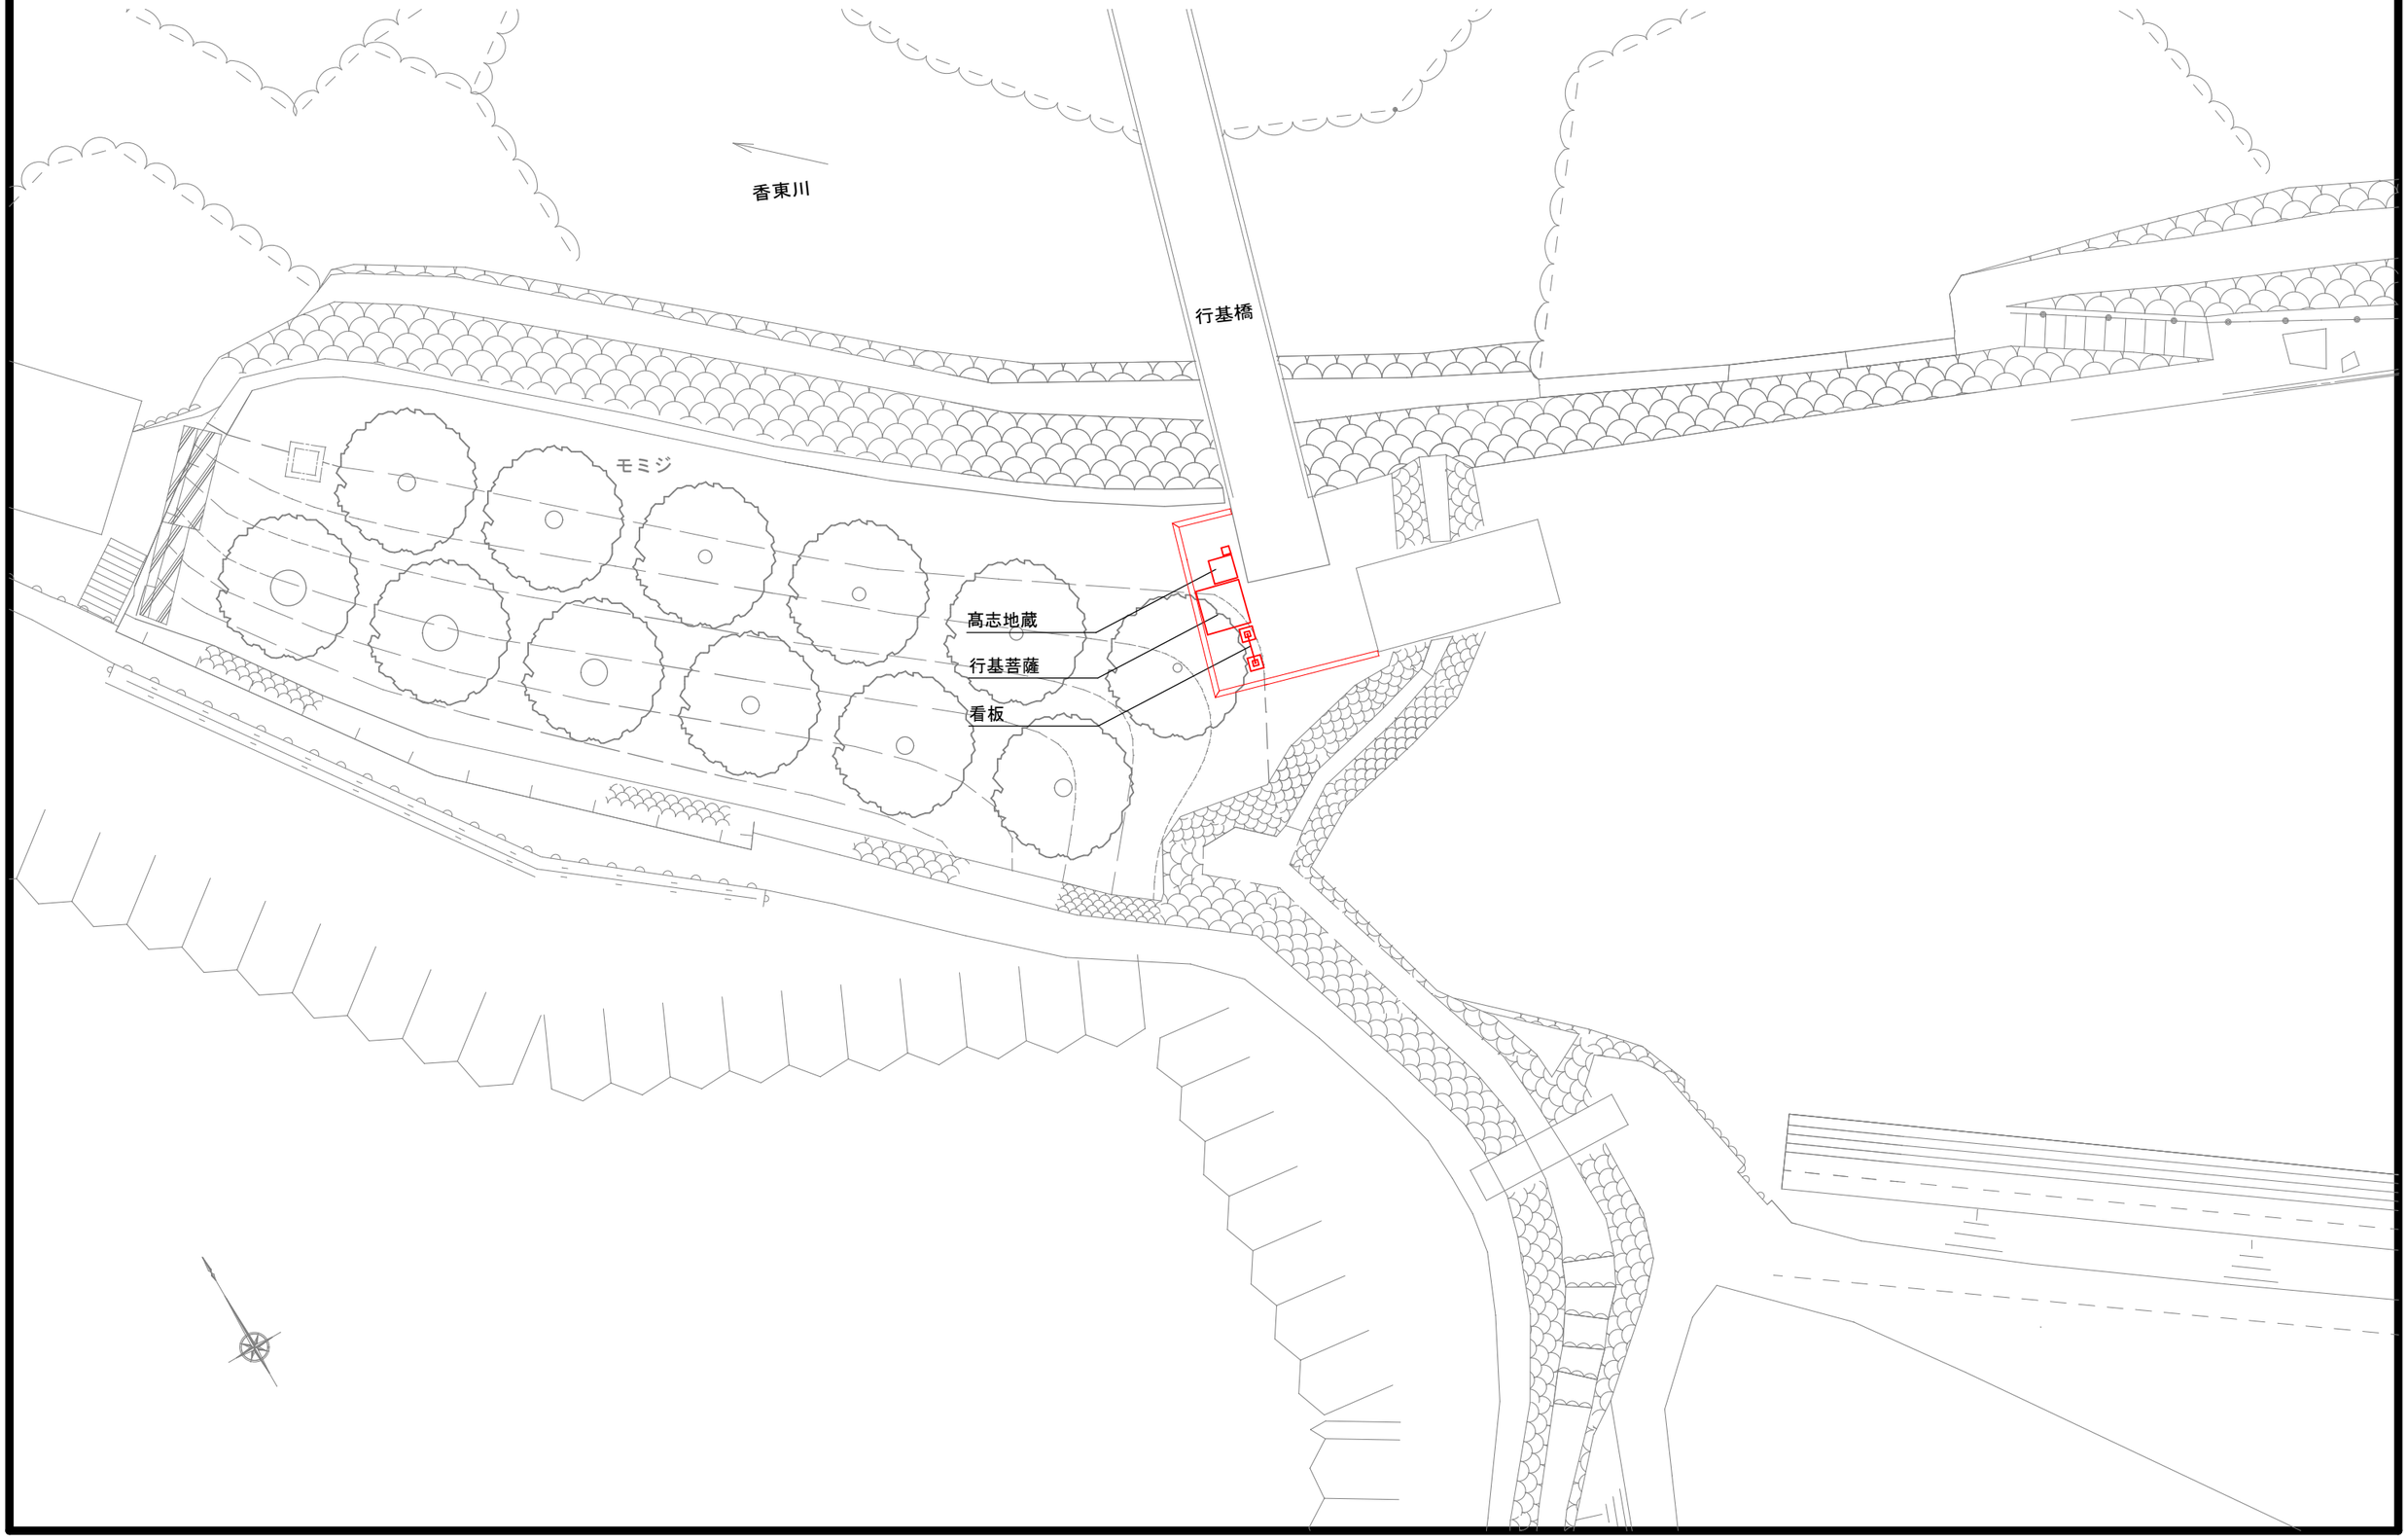
S=1:100（A1），1:200（A3）