


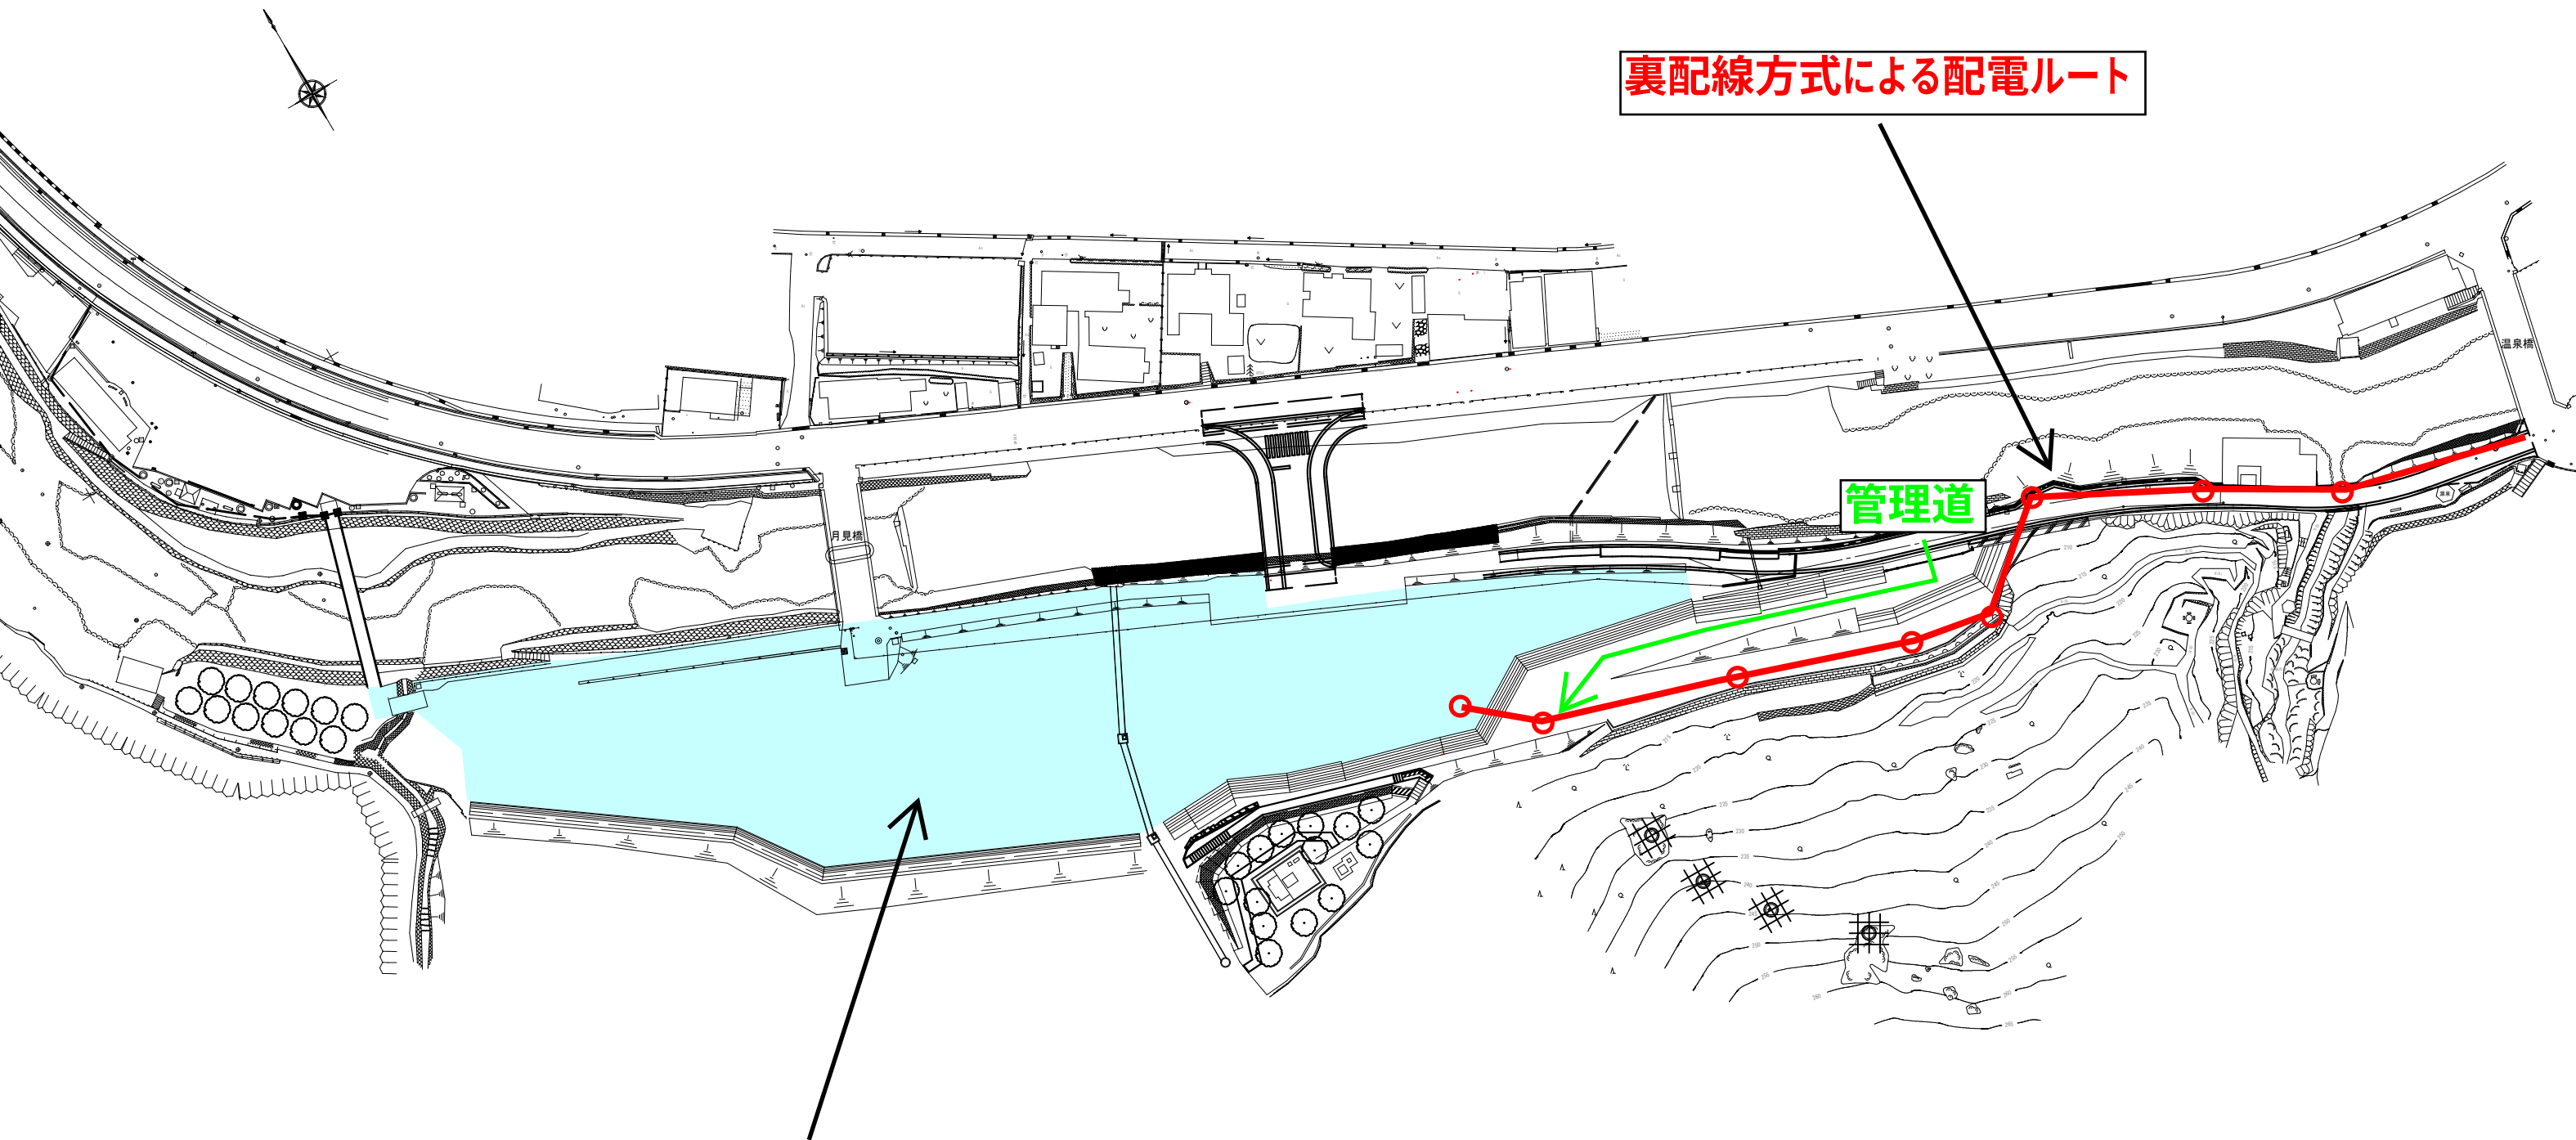

裏配線方式による配電ルート

管理道

官民連携手法にて整備する範囲（予定）

全体平面図
S=1:1000

新橋部分に電灯設置が必須

電力供給は新橋の配管を利用すること

民有地への電力供給が必要なため
事業地への引込柱及び支柱の設置位置について配慮が必要

