警察協議結果説明図

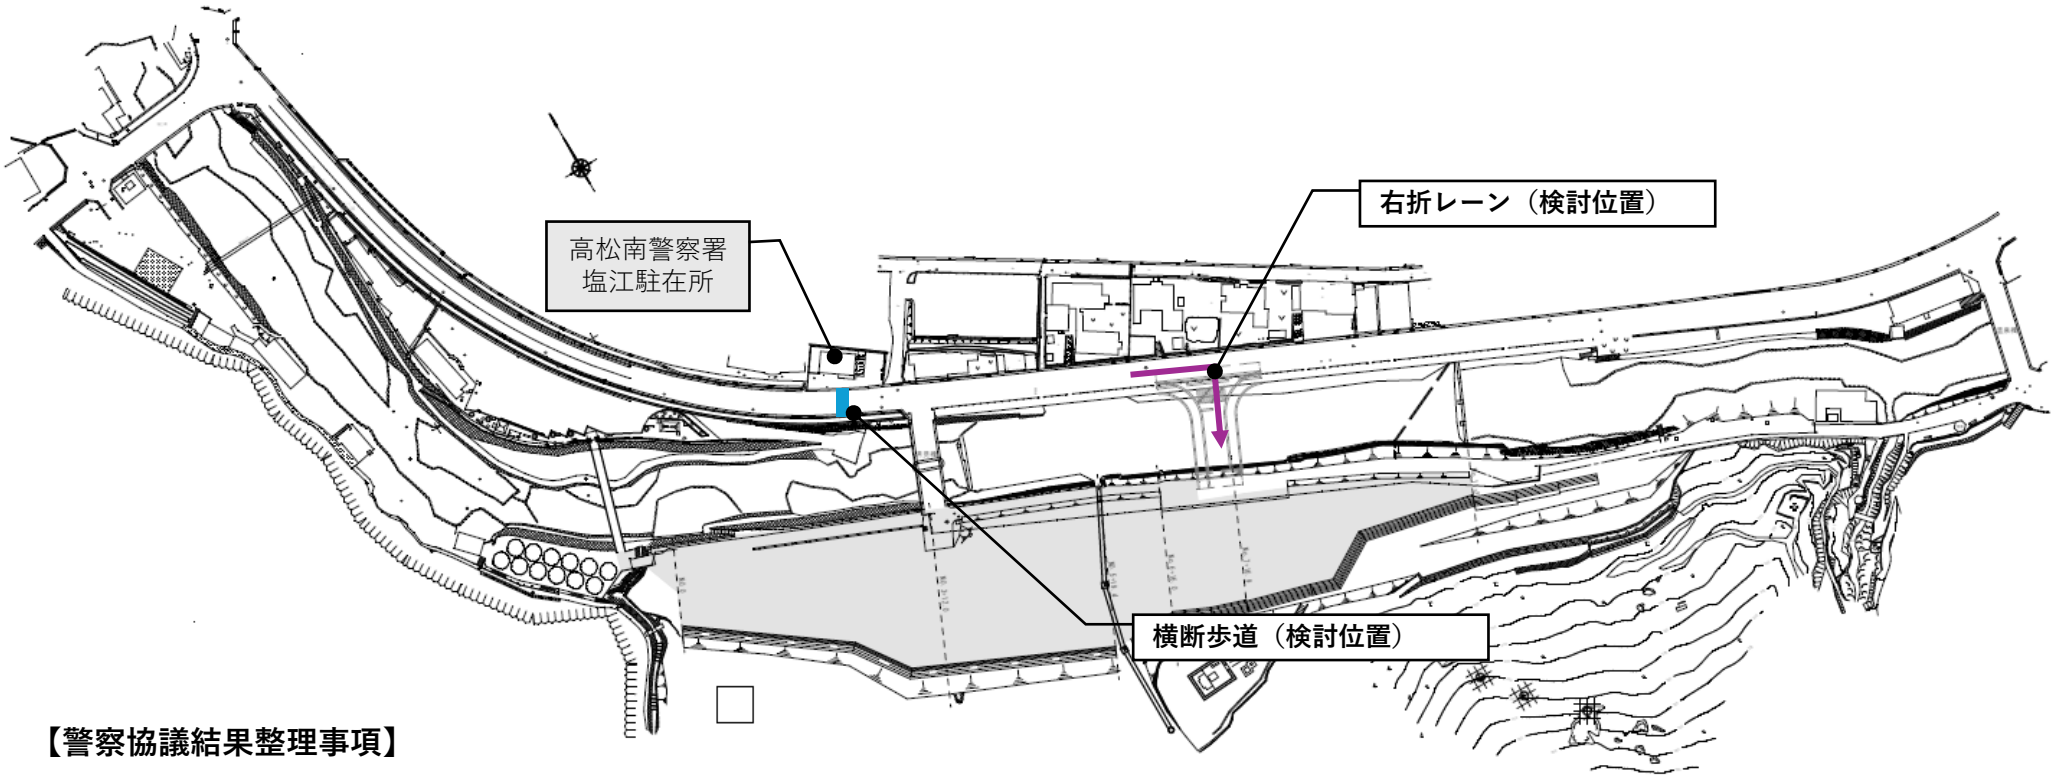

【警察協議結果整理事項】

1. **横断歩道**
   国道193号向かい側からのアクセス性及び歩行者安全性を踏まえ、横断歩道を整備する方針である
2. **右折レーン**
   香東川に新設する橋梁と国道193号の交差部となる箇所に整備する方針である
3. **信号機**
   現時点では信号機の設置は想定していない

※ 図示位置は協議における検討対象箇所を示すものであり、最終決定事項ではない
※ 信号機の設置や横断歩道の設置については道の駅エリア整備完成後に判断する
※ 旧温泉通りの住民や、既存道の駅しおのえの国道193号向かいの駐車場利用者の横断が想定されるため、動線計画に配慮すること
※ 繁忙期には旧塩江小学校を臨時駐車場として使用する想定のため、動線計画に配慮すること