
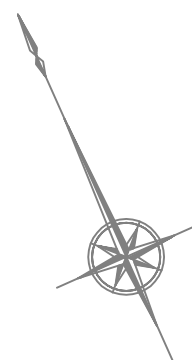


道路照明計画図

S=1/500

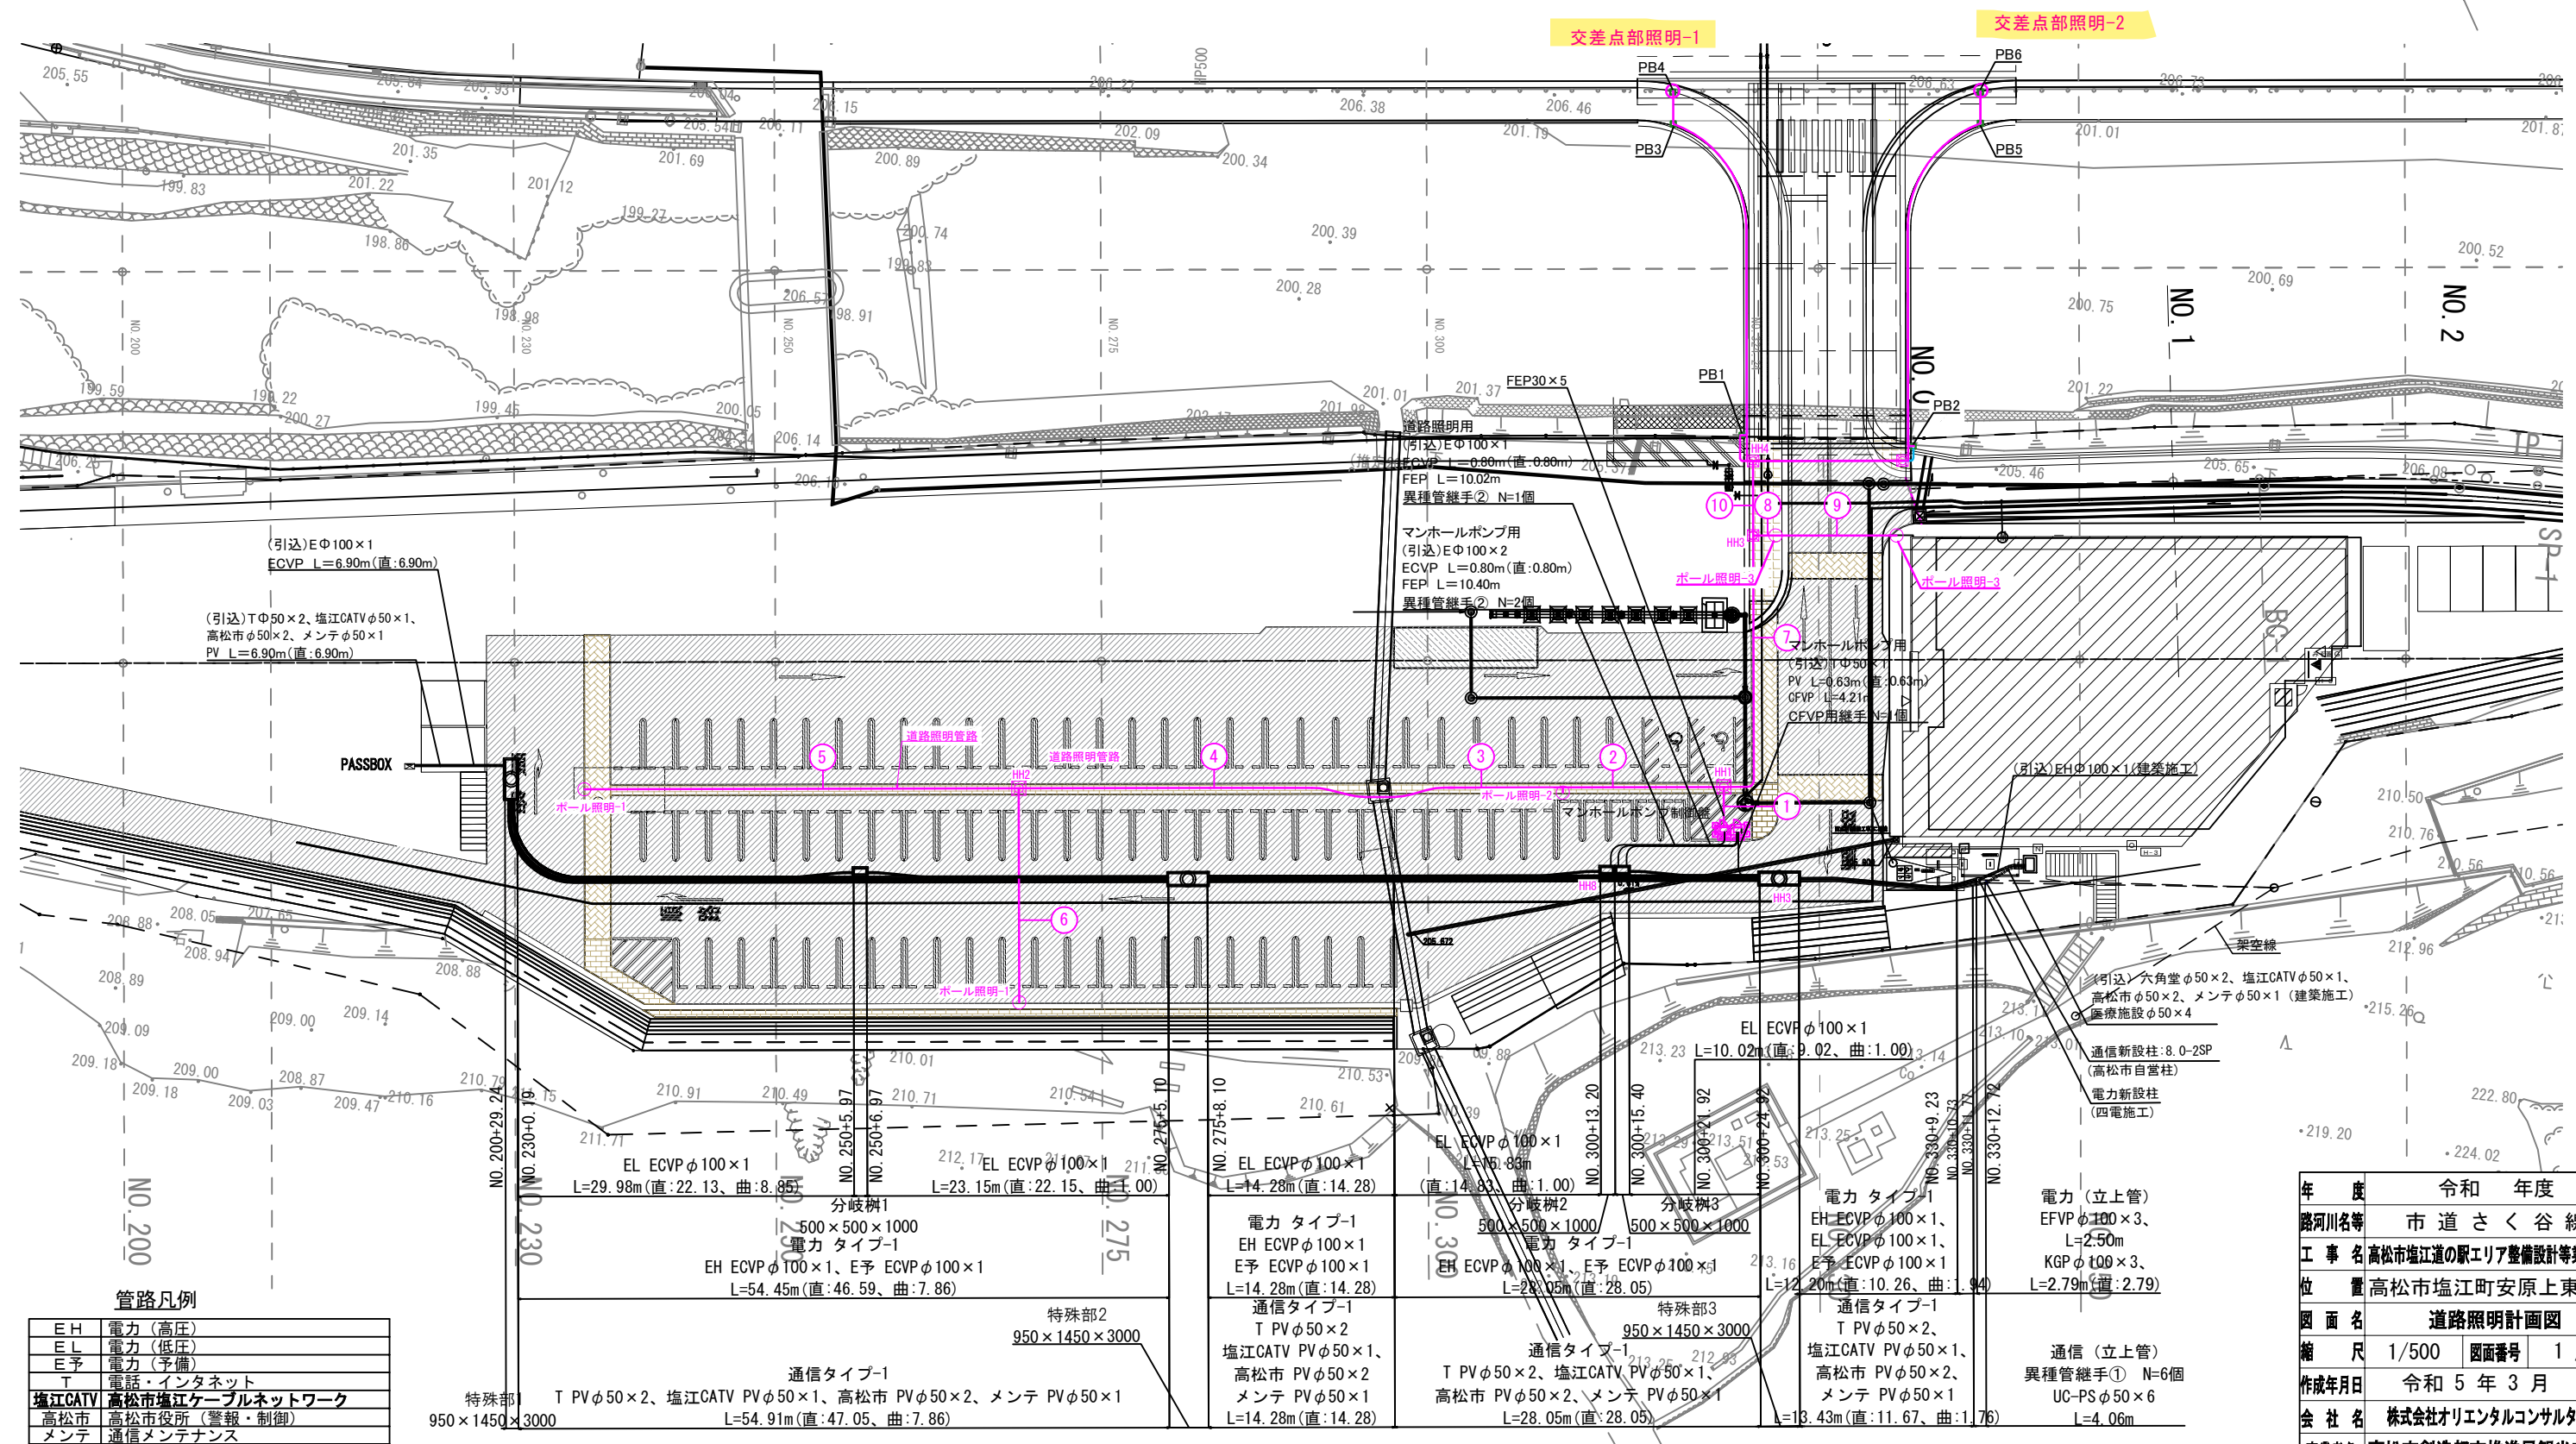


管路凡例

EH	電力 (高圧)
EL	電力 (低圧)
E予	電力 (予備)
T	電話・インターネット
塩江CATV	高松市塩江ケーブルネットワーク
高松市	高松市役所 (警報・制御)
メンテ	通信メンテナンス

年度	令和 年度
路河川名等	市道 さく谷 線
工事名	高松市塩江道の駅エリア整備設計等業務委託
位置	高松市塩江町安原上東地内
図面名	道路照明計画図
縮尺	1/500
図面番号	1 / 5
作成年月日	令和 5 年 3 月 日
会社名	株式会社オリエンタルコンサルタンツ
事業者名	高松市創造都市推進局観光交流課

図示

灯具詳細図 S=1:10

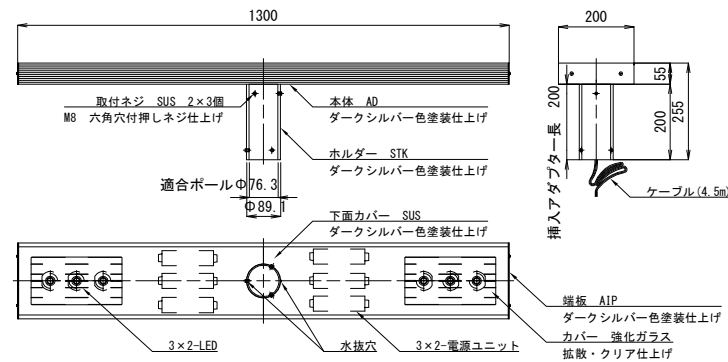

色温度 (K)	演色評価値 (Ra)	定格光束 (lm)	固有エネルギー消費効率 (lm/W)
電球色相当 (3000K)	83	6690	59.7

[illegible][illegible]

Technical drawing of the rear view of the unit. The drawing shows the back panel with mounting brackets and a central circular feature. Dimensions are indicated: a width of 400 and a height of 528~410. A label '電気配管' (Electrical piping) with 'PF28' points to a specific location on the left side of the unit.

年 度	令和 3 年度		
路河川名等	高松市塩江道の駅エリア新規橋梁詳細設計等業務委託		
工 事 名			
位 置	高松市塩江町安原上東地内		
図 面 名	照明詳細図		
箱 尺	図示	図面番号	4 / 5
作成年月日	令和 年 月 日		
会 社 名			
事業者名	高松市創造都市推進局観光交流課		