

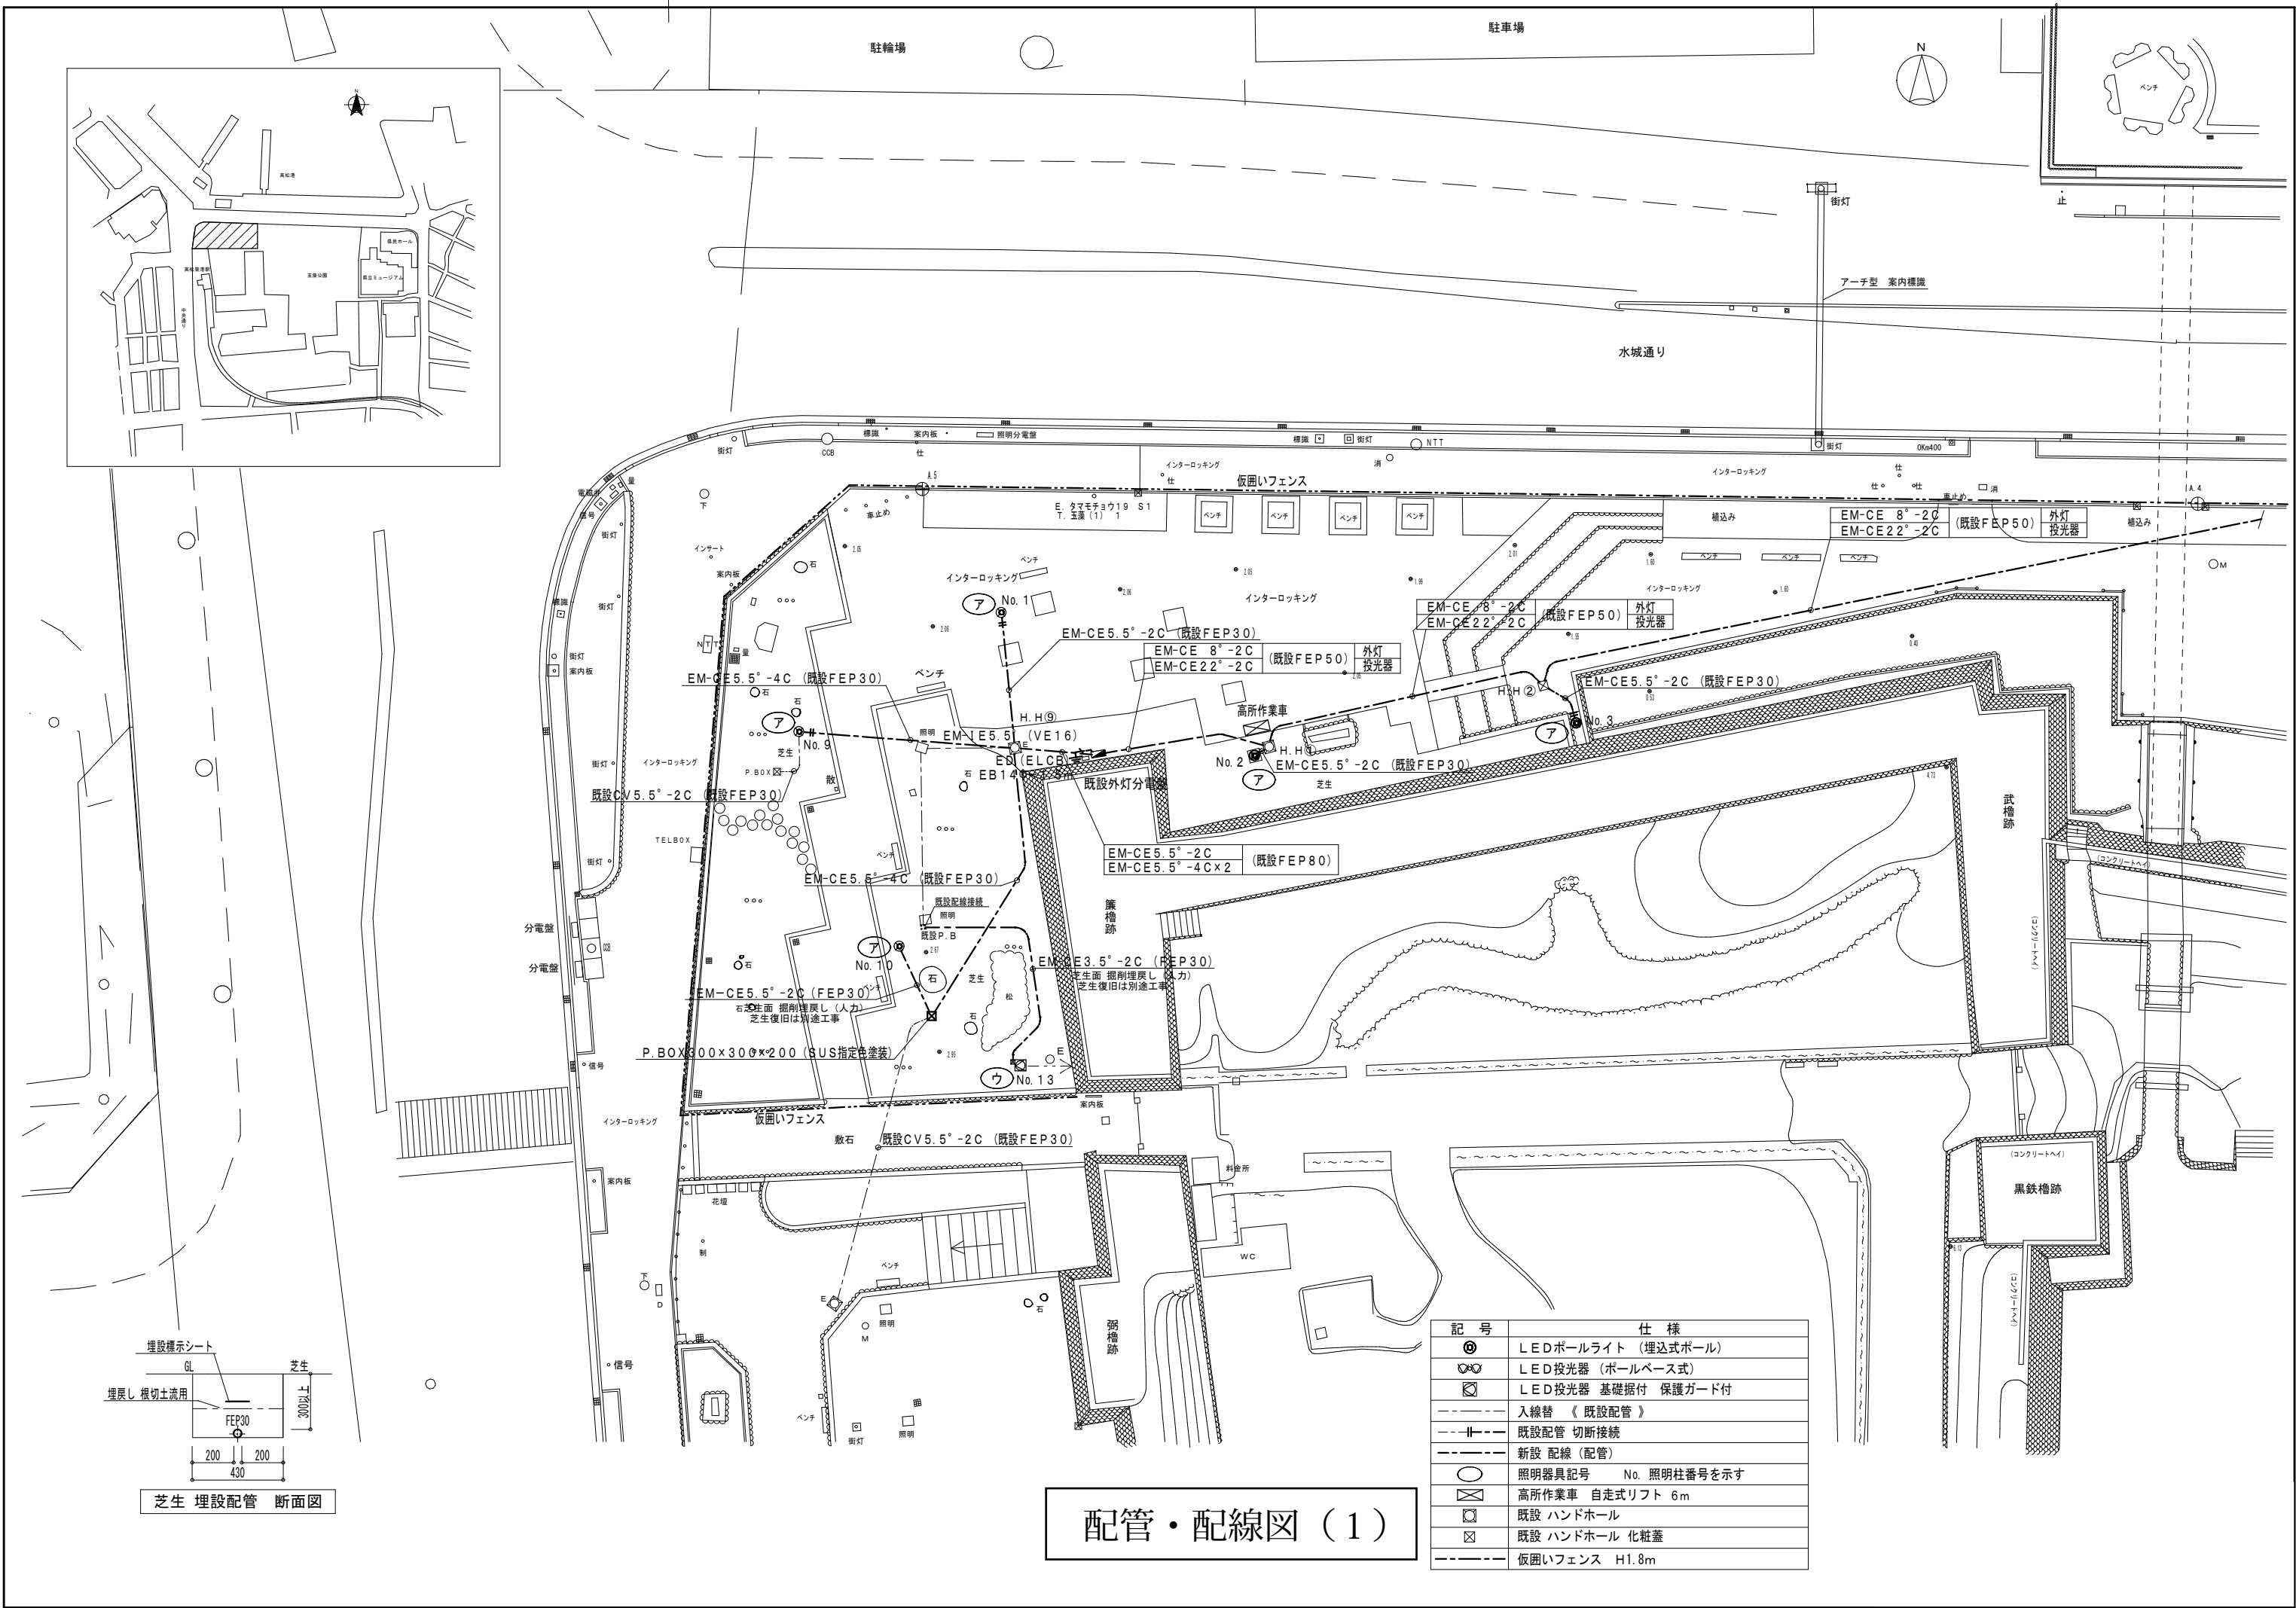


配管・配線図（１）


記 号	仕 様
⊙	LEDボールライト（埋込式ボール）
⊗	LED投光器（ポールベース式）
⊠	LED投光器 基礎据付 保護ガード付
---	入線替 《 既設配管 》
---	既設配管 切断接続
---	新設 配線（配管）
○	照明器具記号 No. 照明柱番号を示す
⊠	高所作業車 自走式リフト 6m
⊠	既設 ハンドホール
⊠	既設 ハンドホール 化粧蓋
---	仮囲いフェンス H1.8m

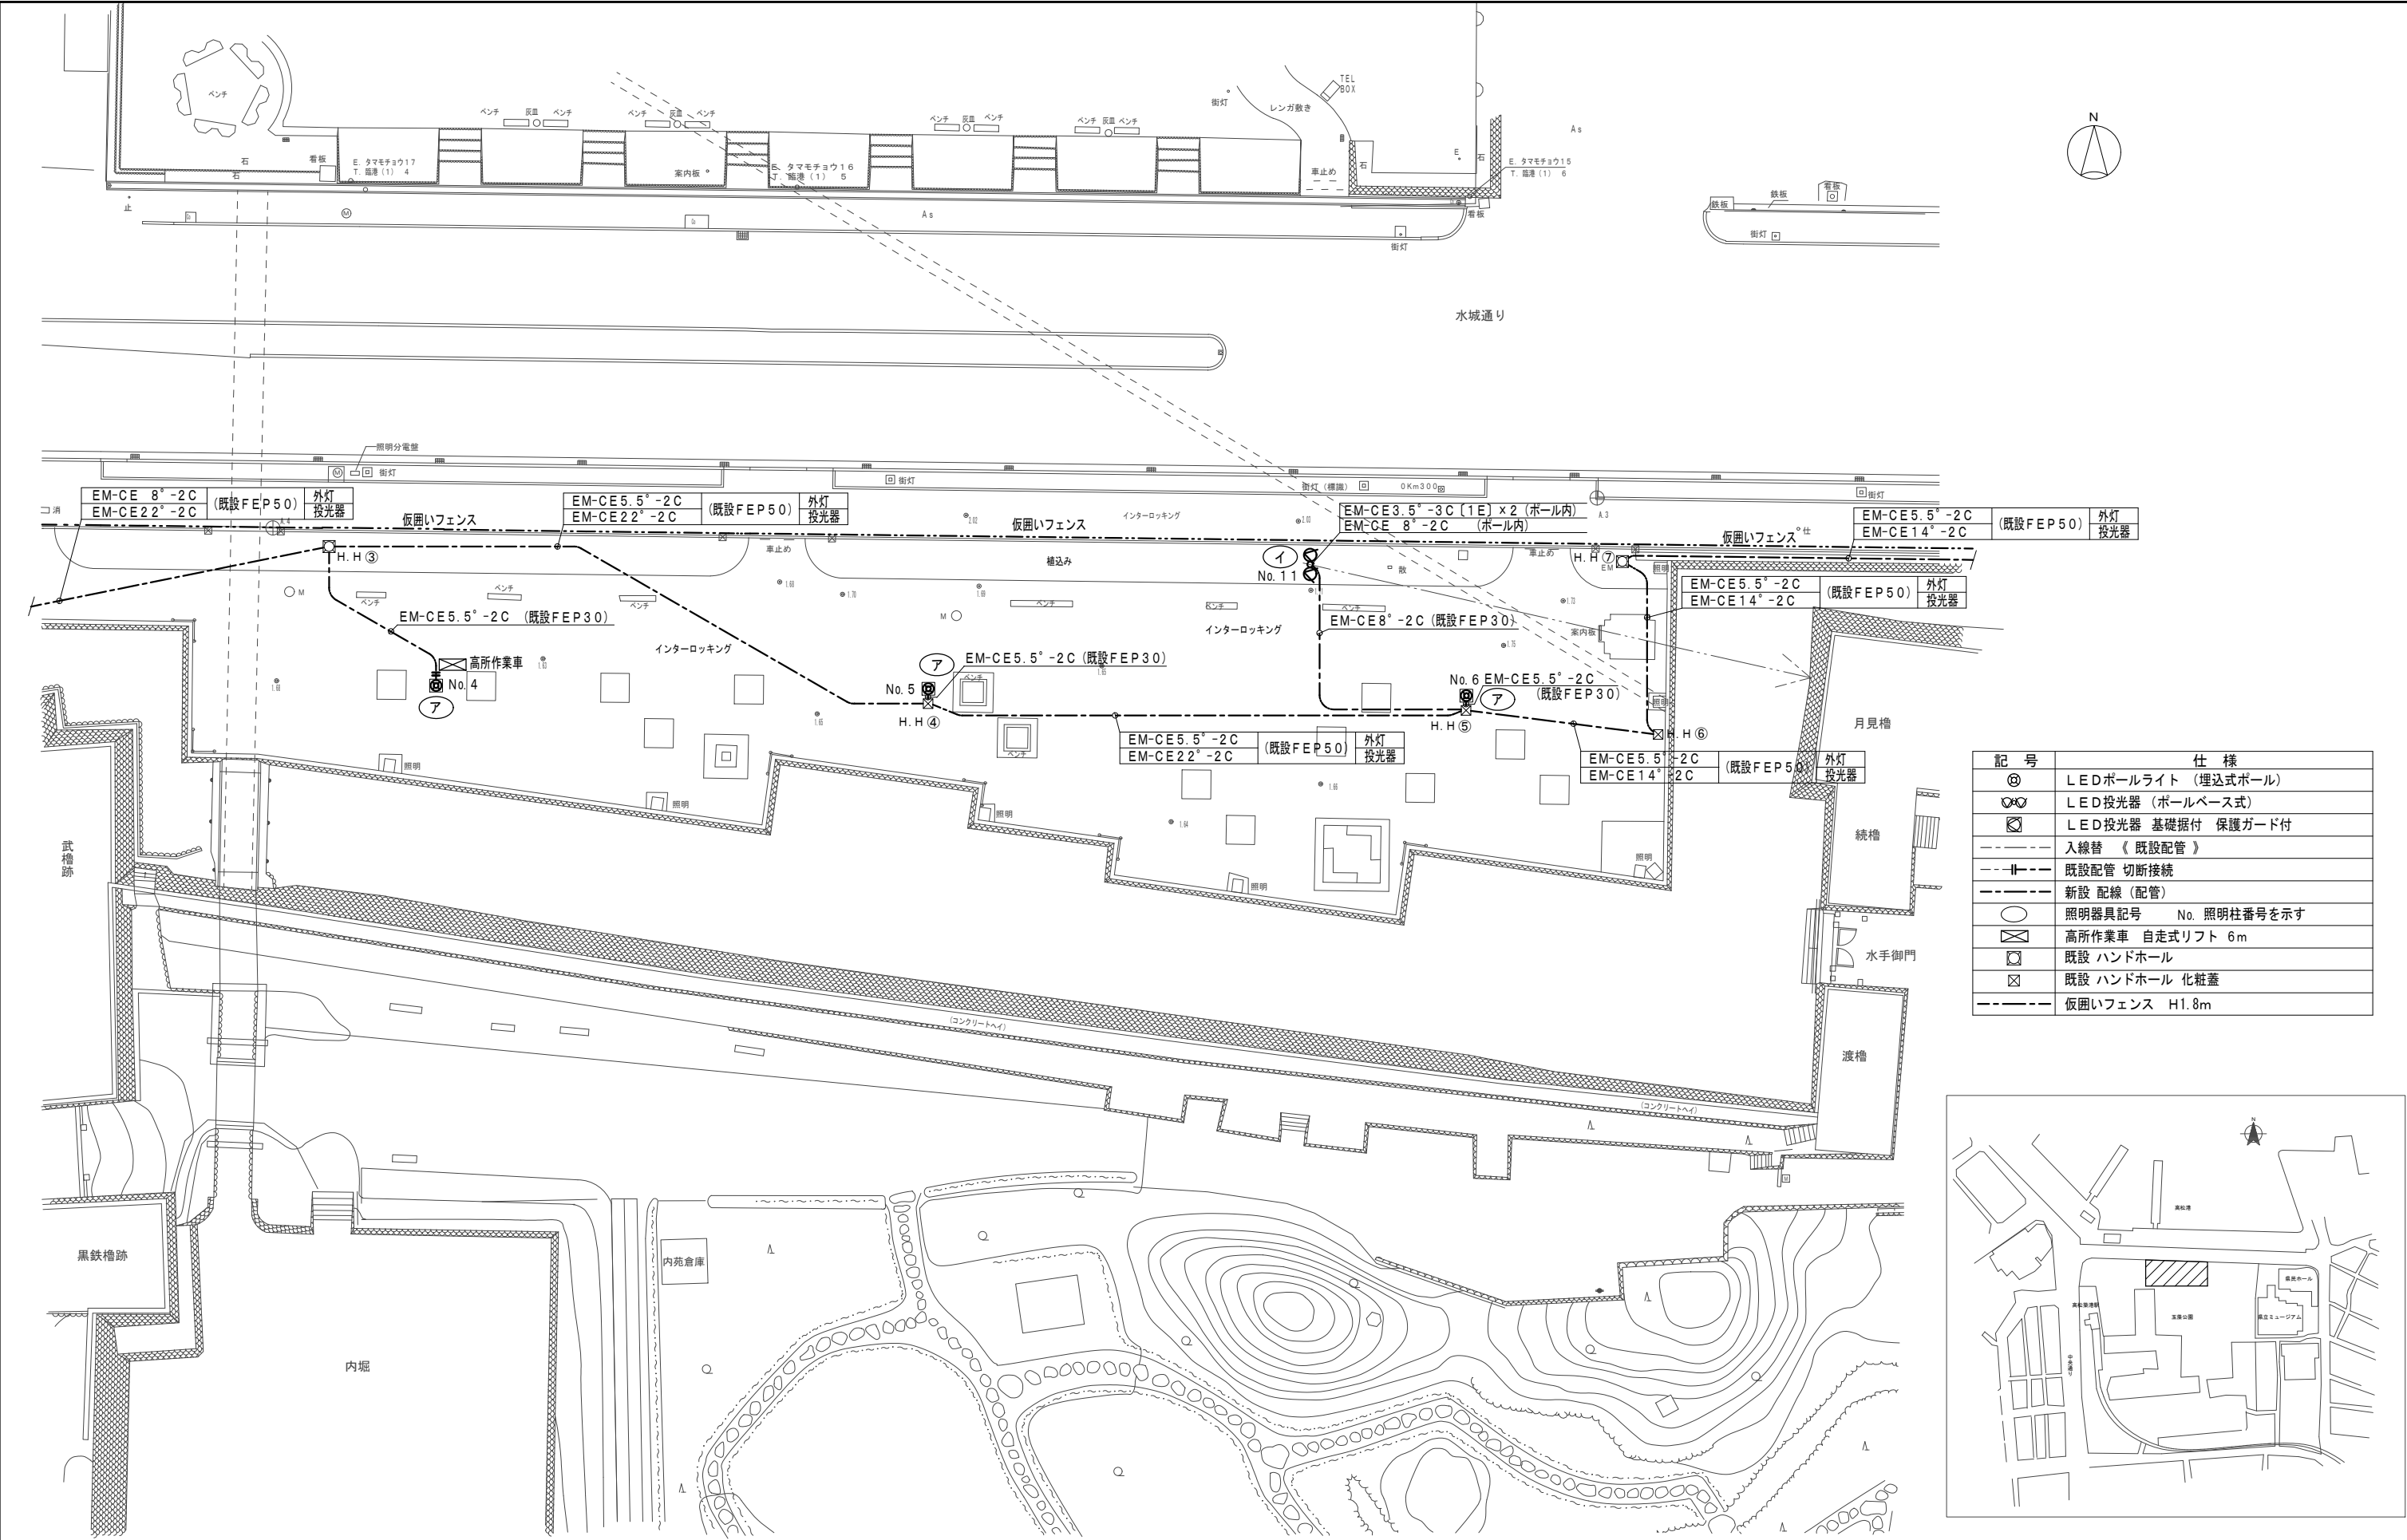


記 号	仕 様
⊙	LEDボールライト (埋込式ボール)
⊗	LED投光器 (ポールベース式)
⊠	LED投光器 基礎据付 保護ガード付
---	入線替 《 既設配管 》
---	既設配管 切断接続
---	新設 配線 (配管)
○	照明器具記号 No. 照明柱番号を示す
⊠	高所作業車 自走式リフト 6m
⊠	既設 ハンドホール
⊠	既設 ハンドホール 化粧蓋
---	仮囲いフェンス H1.8m

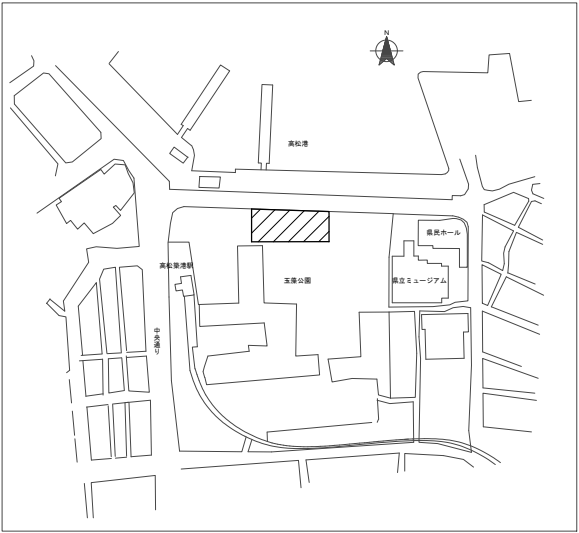

配管・配線図（2）

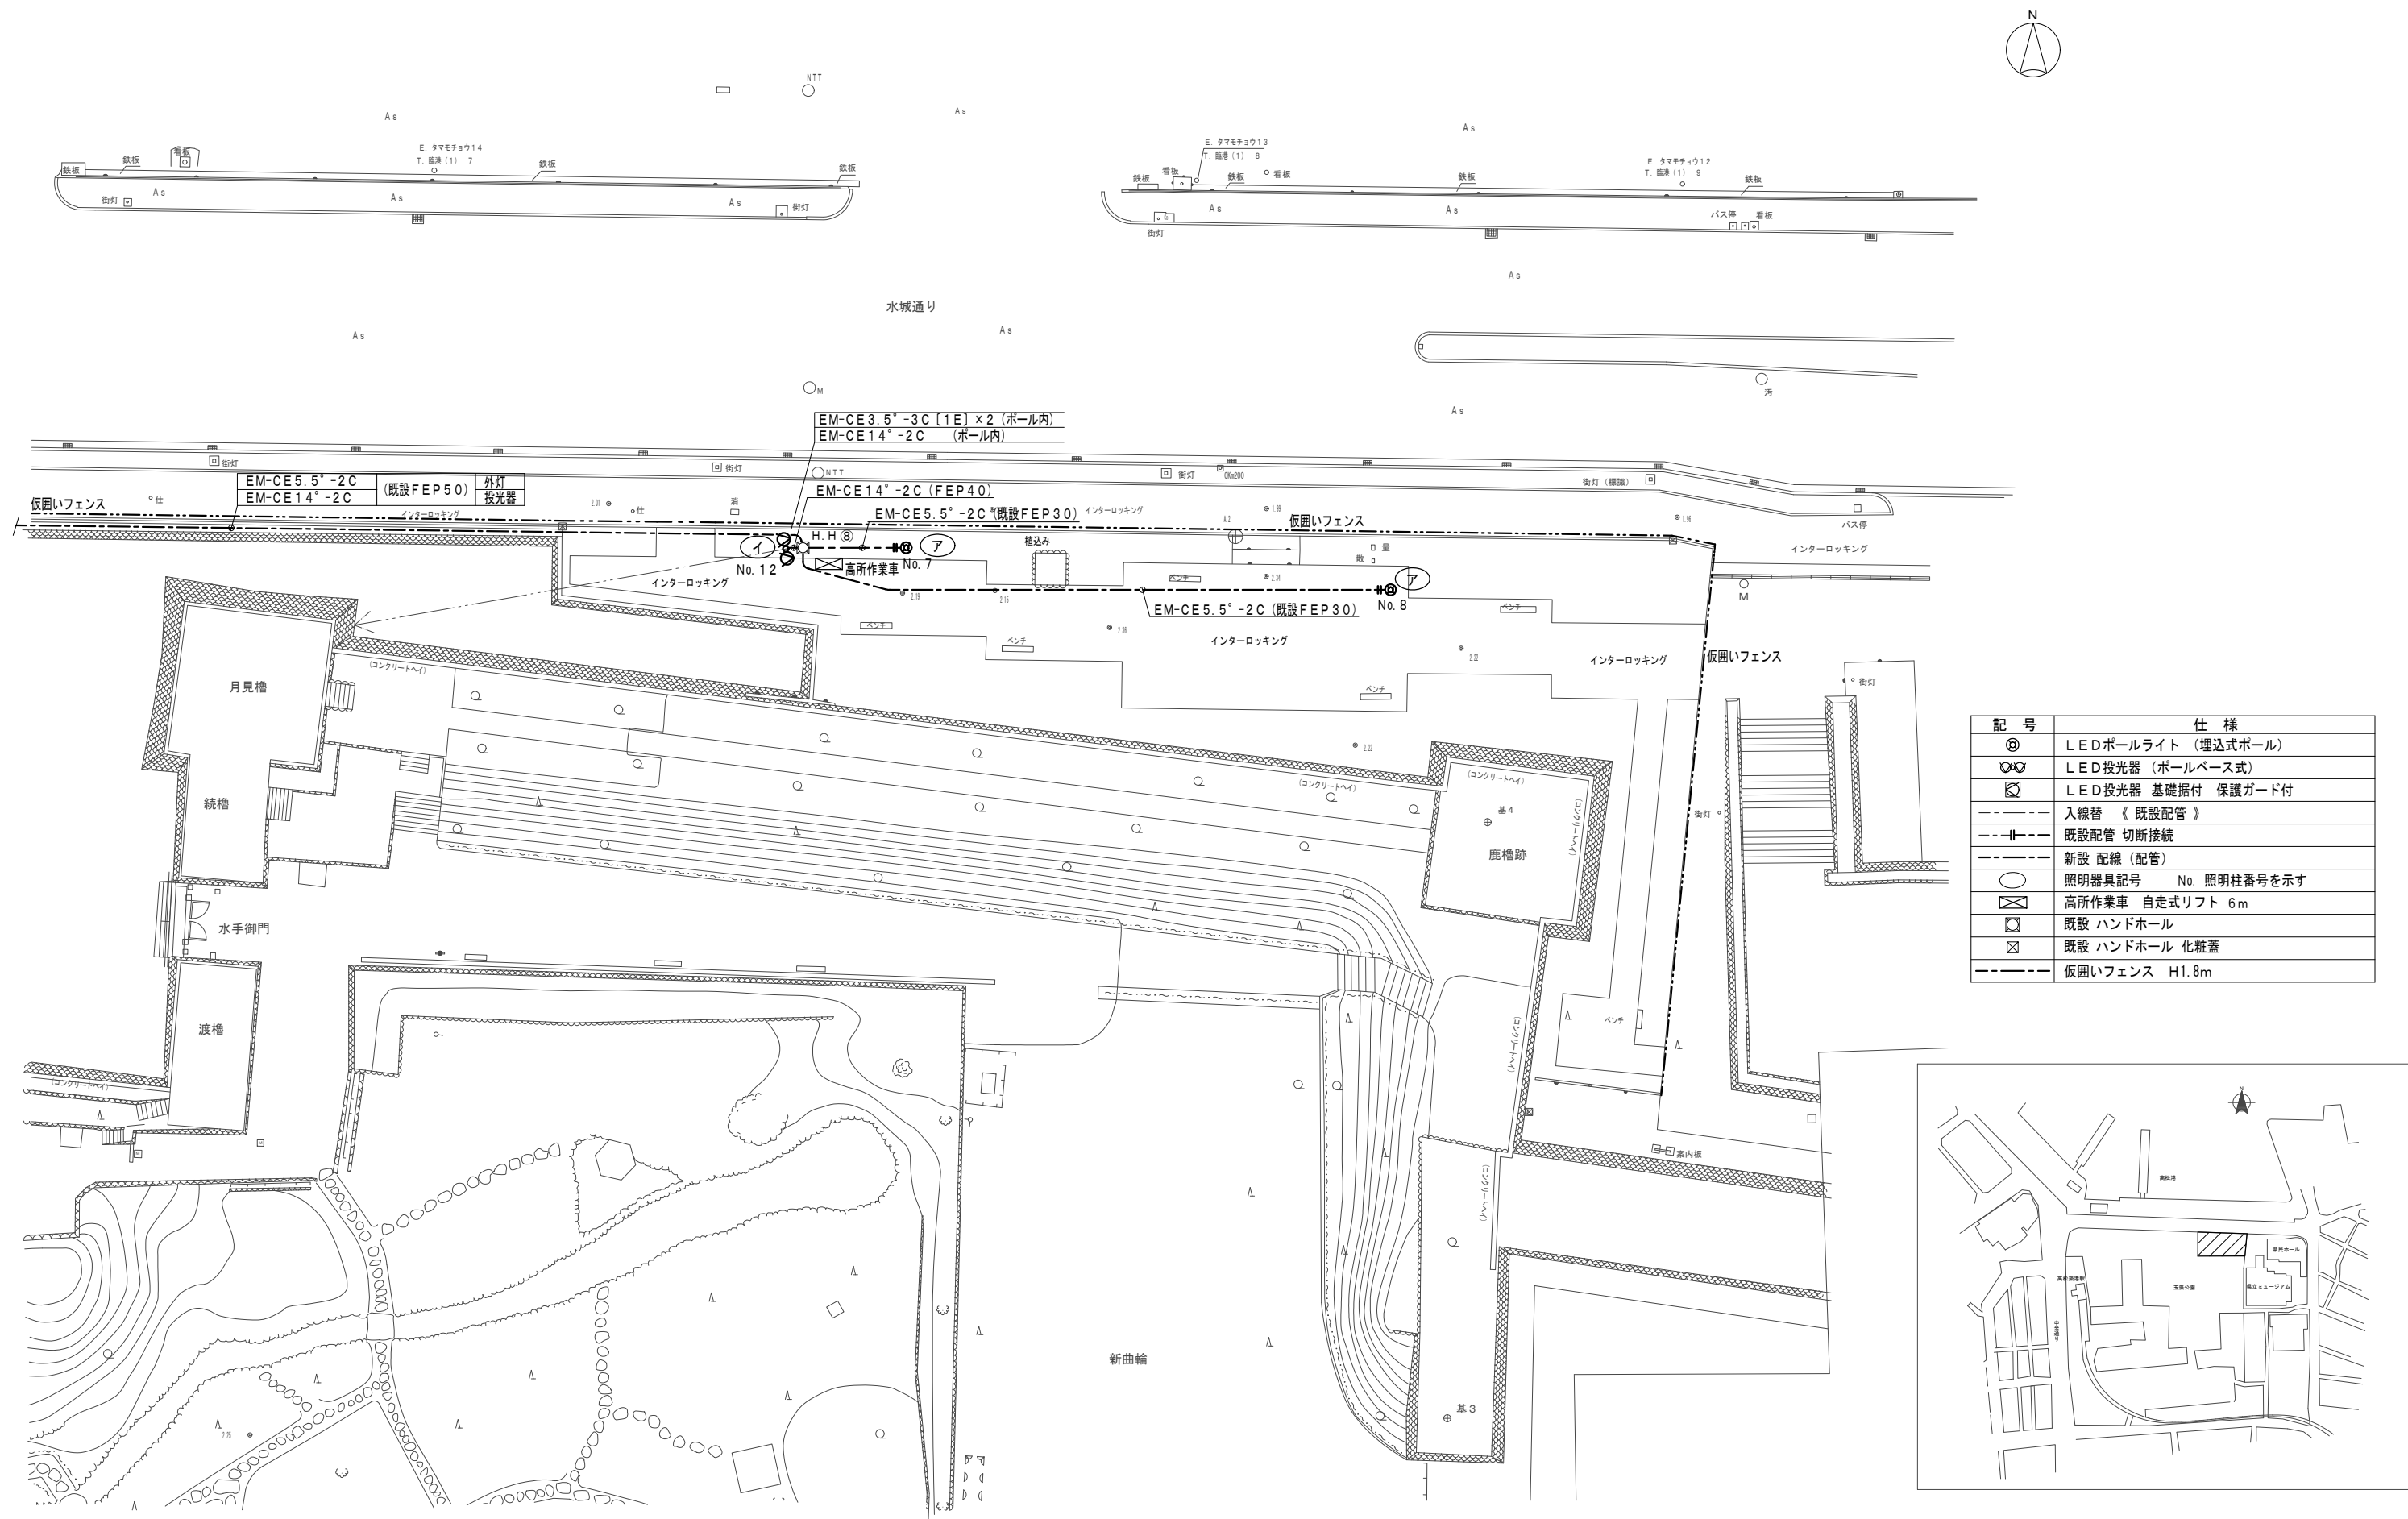


記 号	仕 様
⊙	LEDポールライト (埋込式ポール)
⊗	LED投光器 (ポールベース式)
⊠	LED投光器 基礎据付 保護ガード付
---	入線替 《 既設配管 》
---	既設配管 切断接続
---	新設 配線 (配管)
○	照明器具記号 No. 照明柱番号を示す
⊠	高所作業車 自走式リフト 6m
⊠	既設 ハンドホール
⊠	既設 ハンドホール 化粧蓋
---	仮囲いフェンス H1.8m

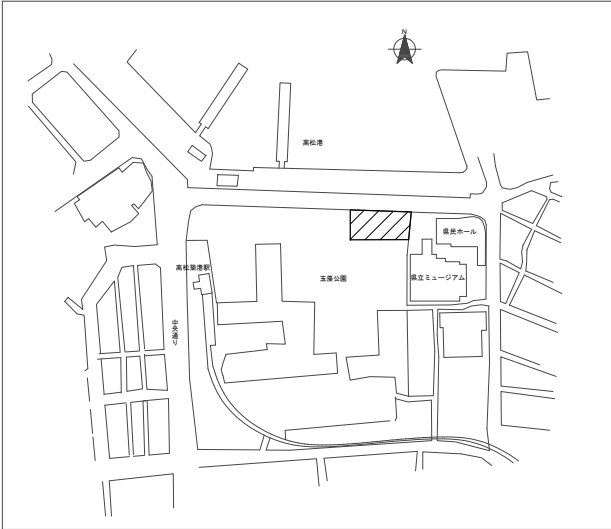


配管・配線図（3）


平面図 S=1/200

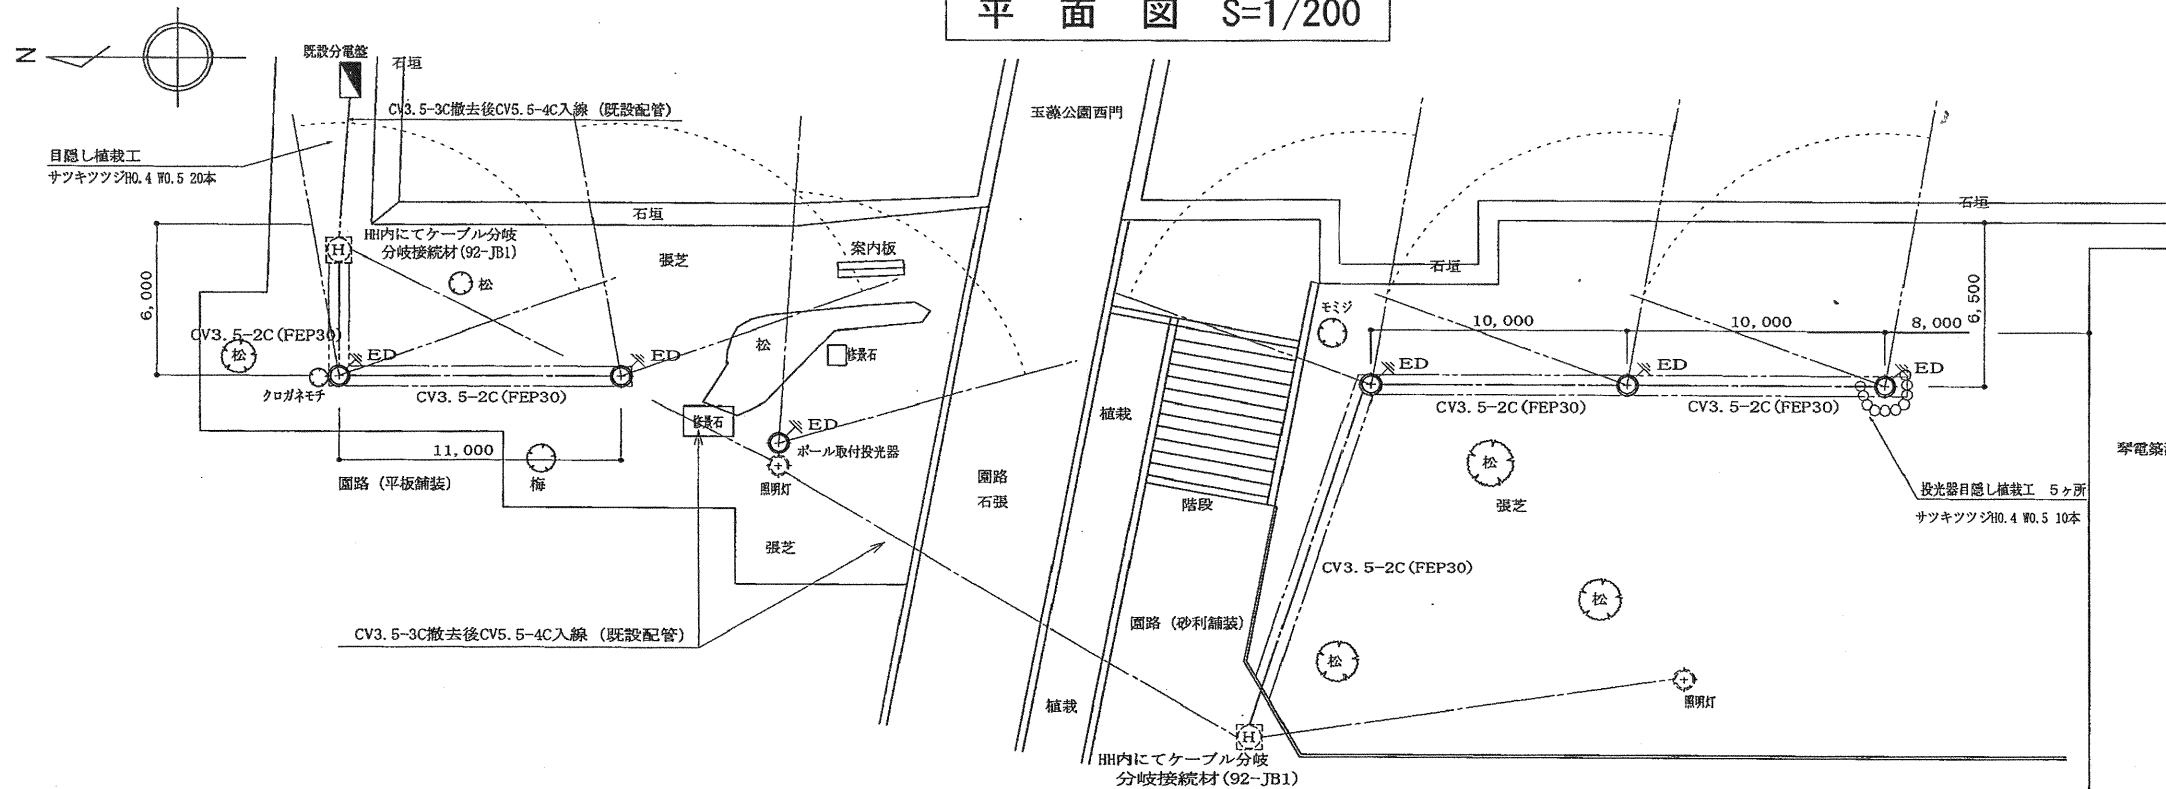


標準横断面図 S=1/30

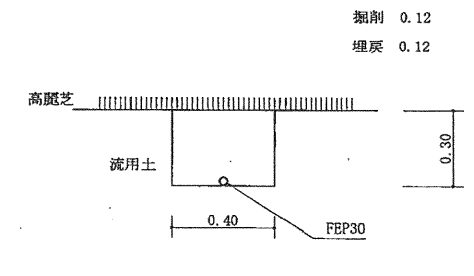

ポール取付投光器姿図 (S=1/20)

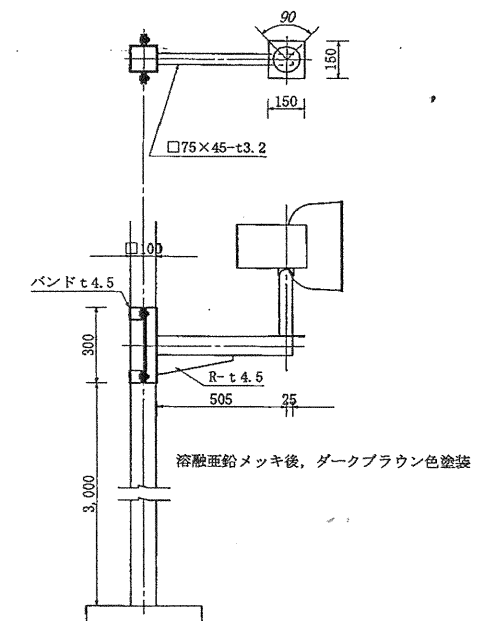


投光器姿図 (S=1/20)

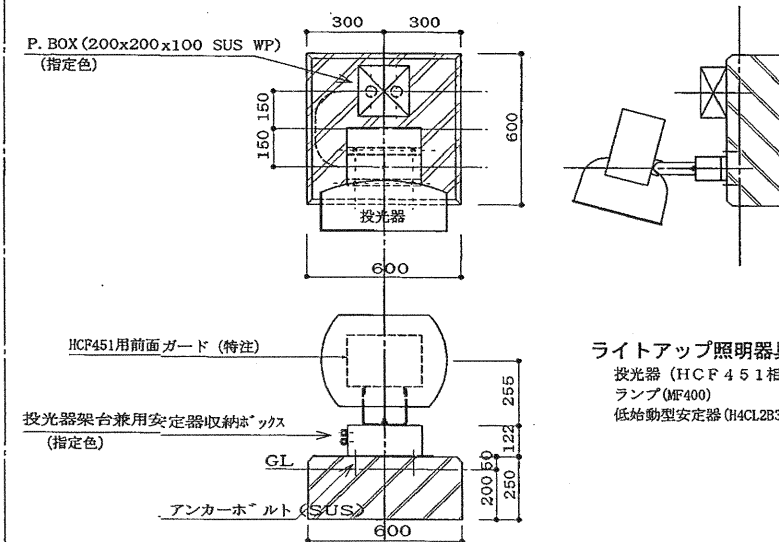



ライトアップ照明器具
投光器 (HCP451相当)
ランプ (MF400)
低始動型安定器 (H4CL2B352相当)

注 記



- ・植栽部分掘削については植栽撤去後、再使用にて復旧
- ・投光器配置については現地にて仮設点灯し、最終決定する
- ・照明器具接地については各照明灯にて接地工事 (ED) を行う



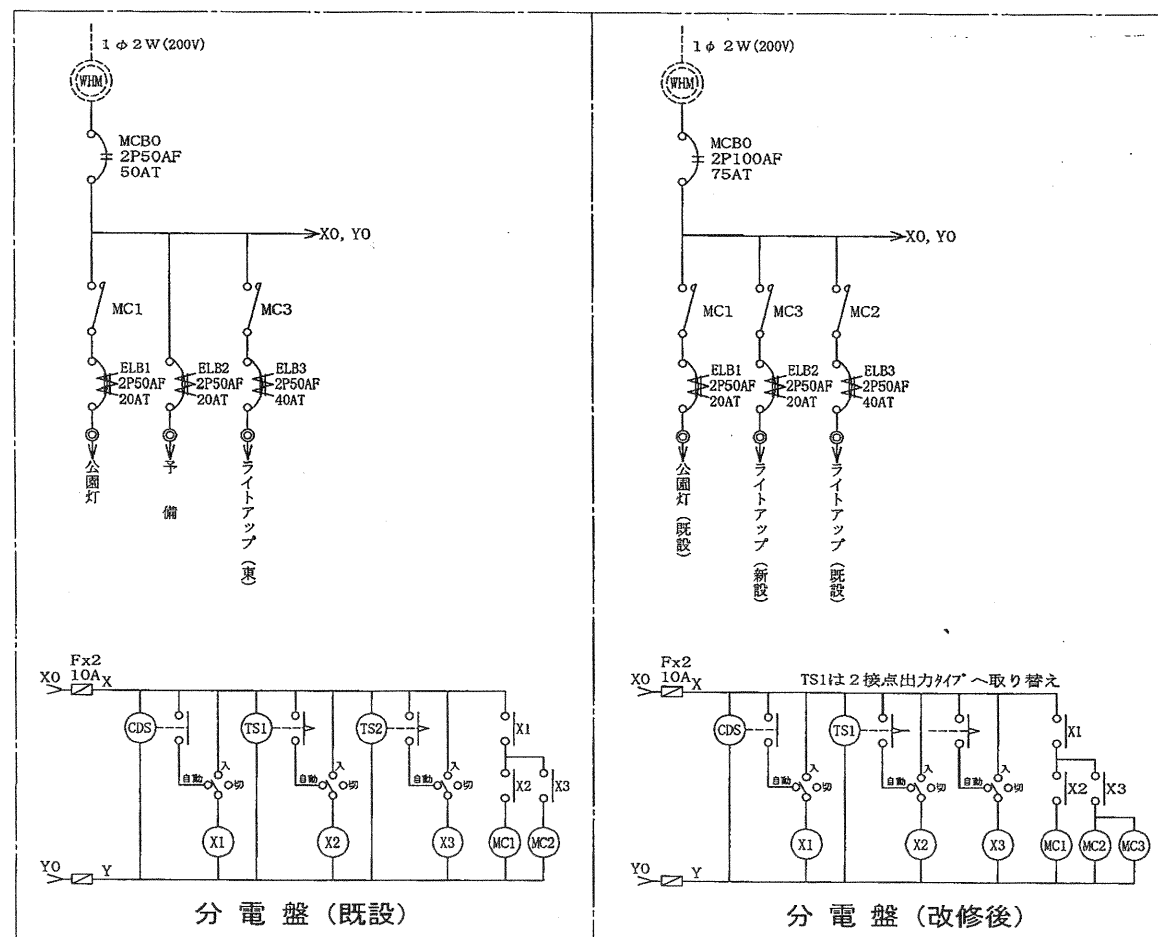


城壁ライトアップ用照明器具 S=1/3
(参考図)

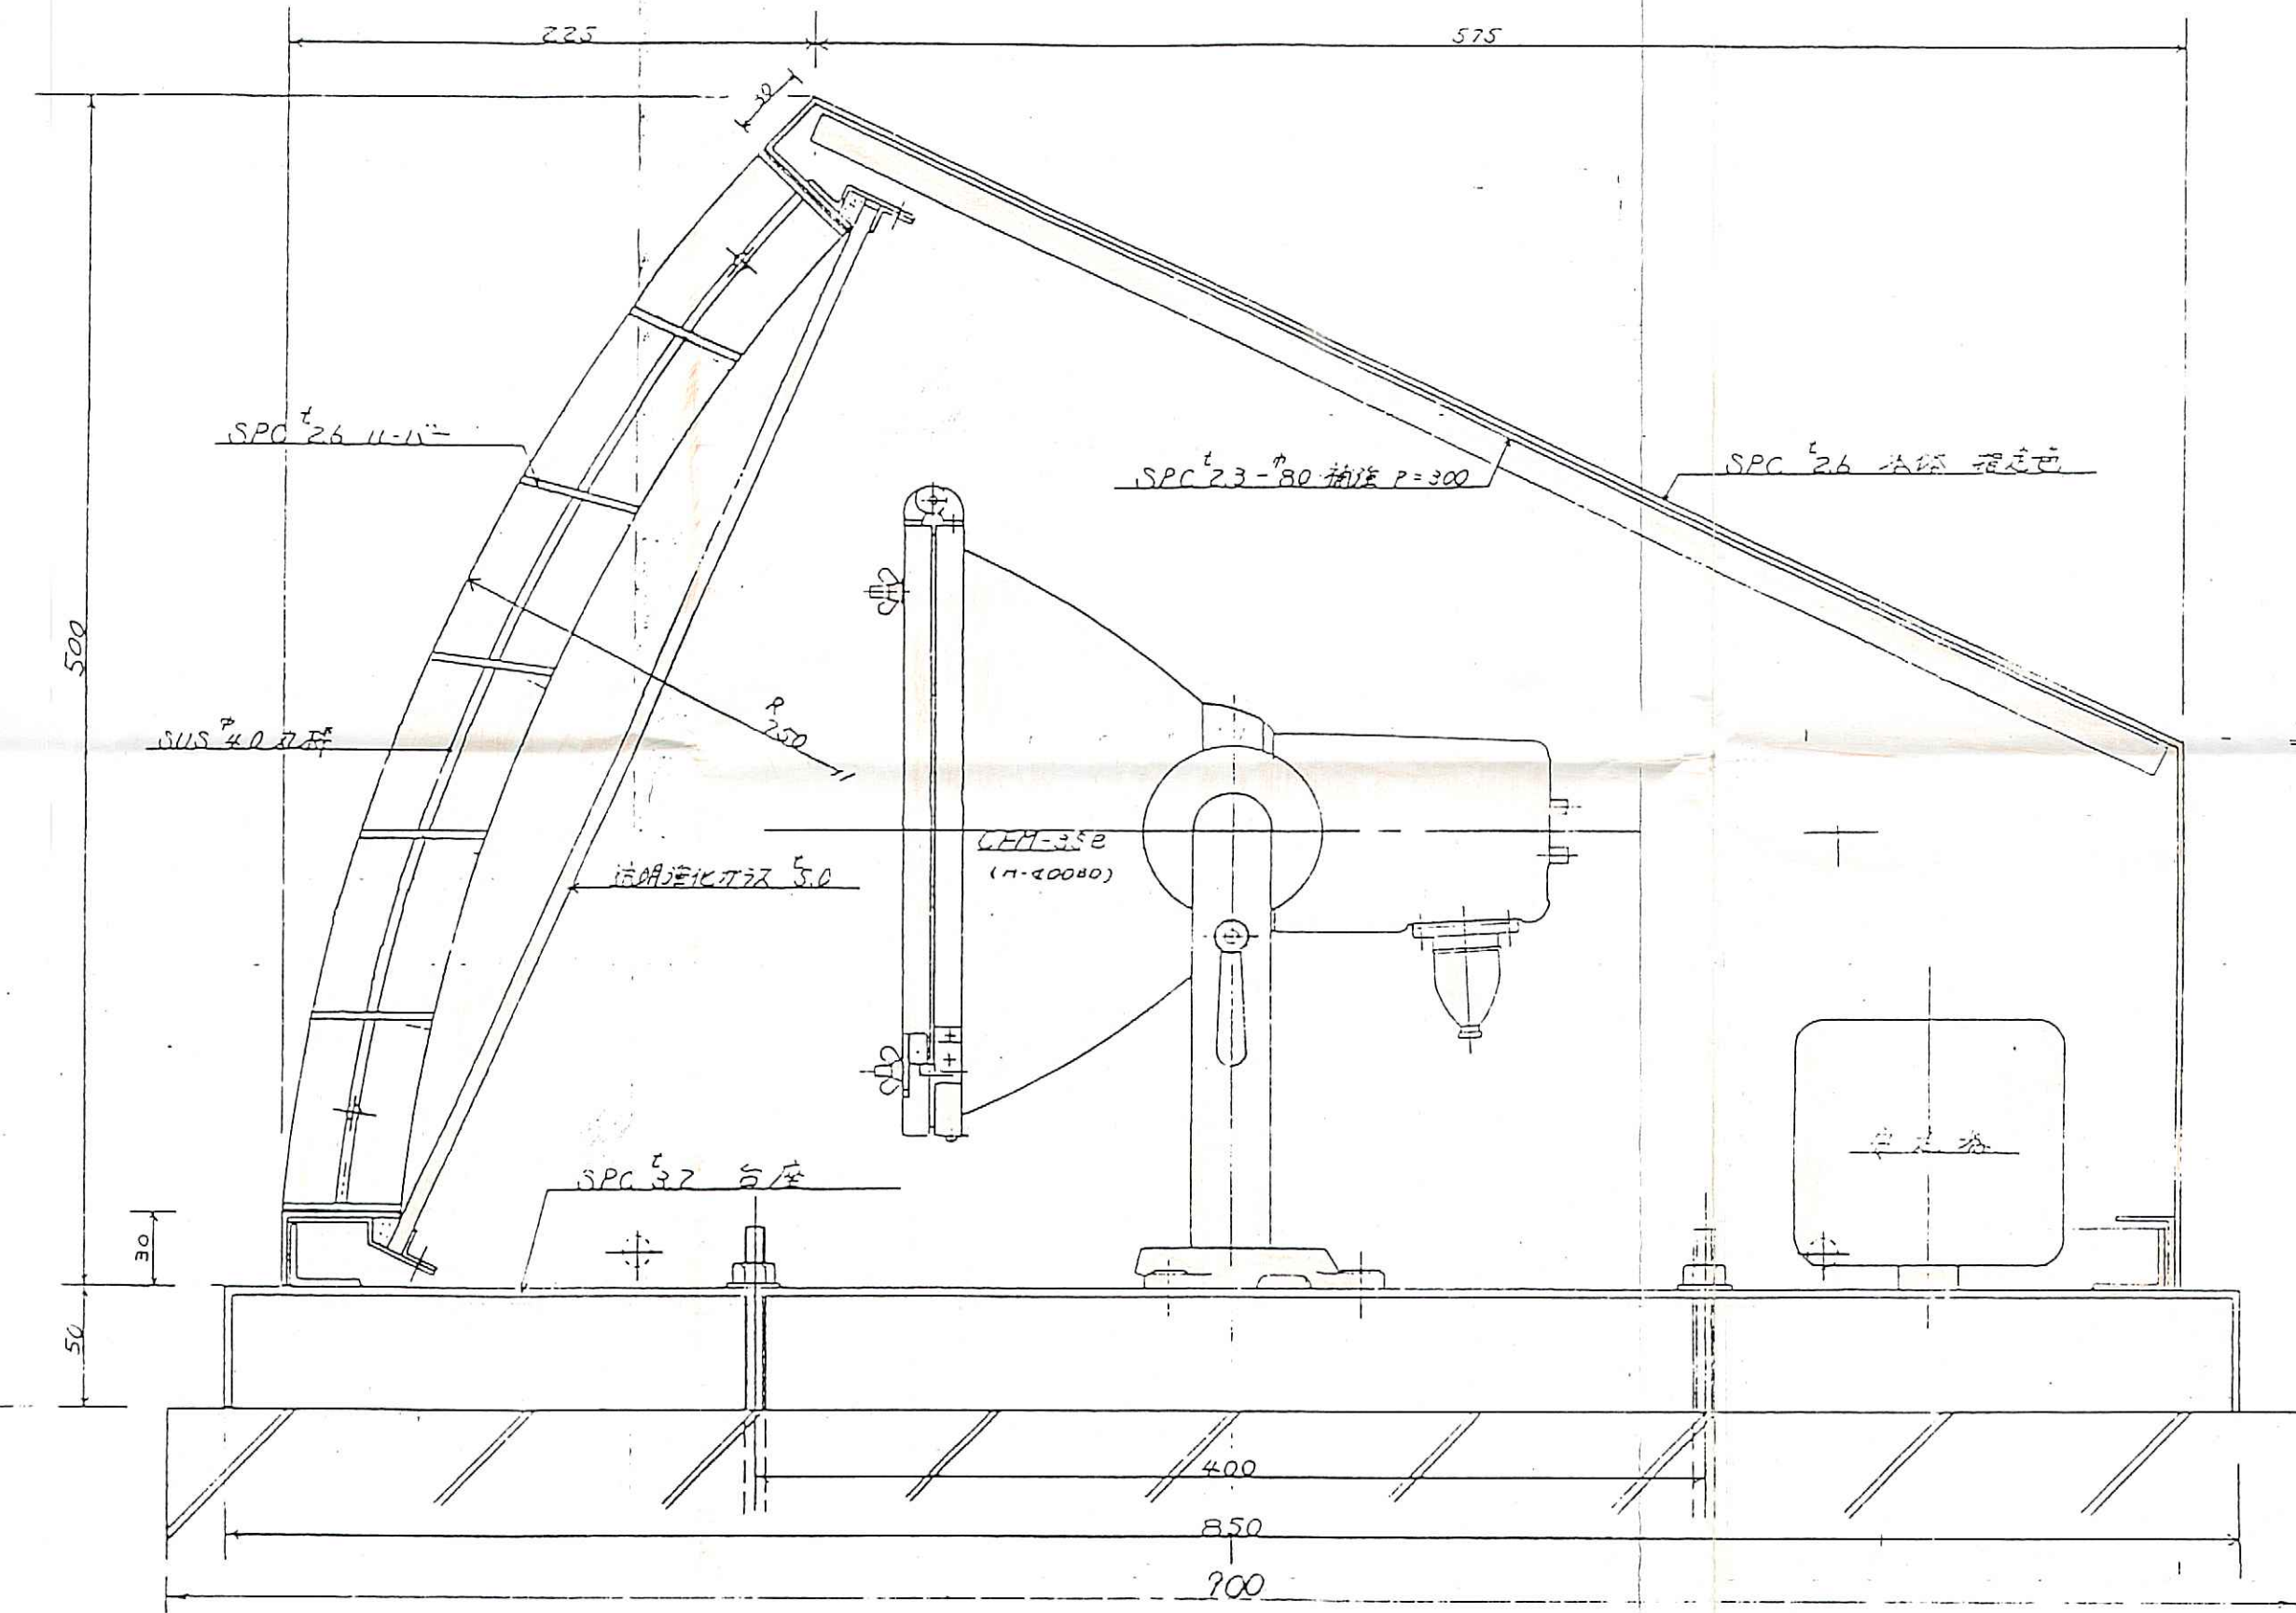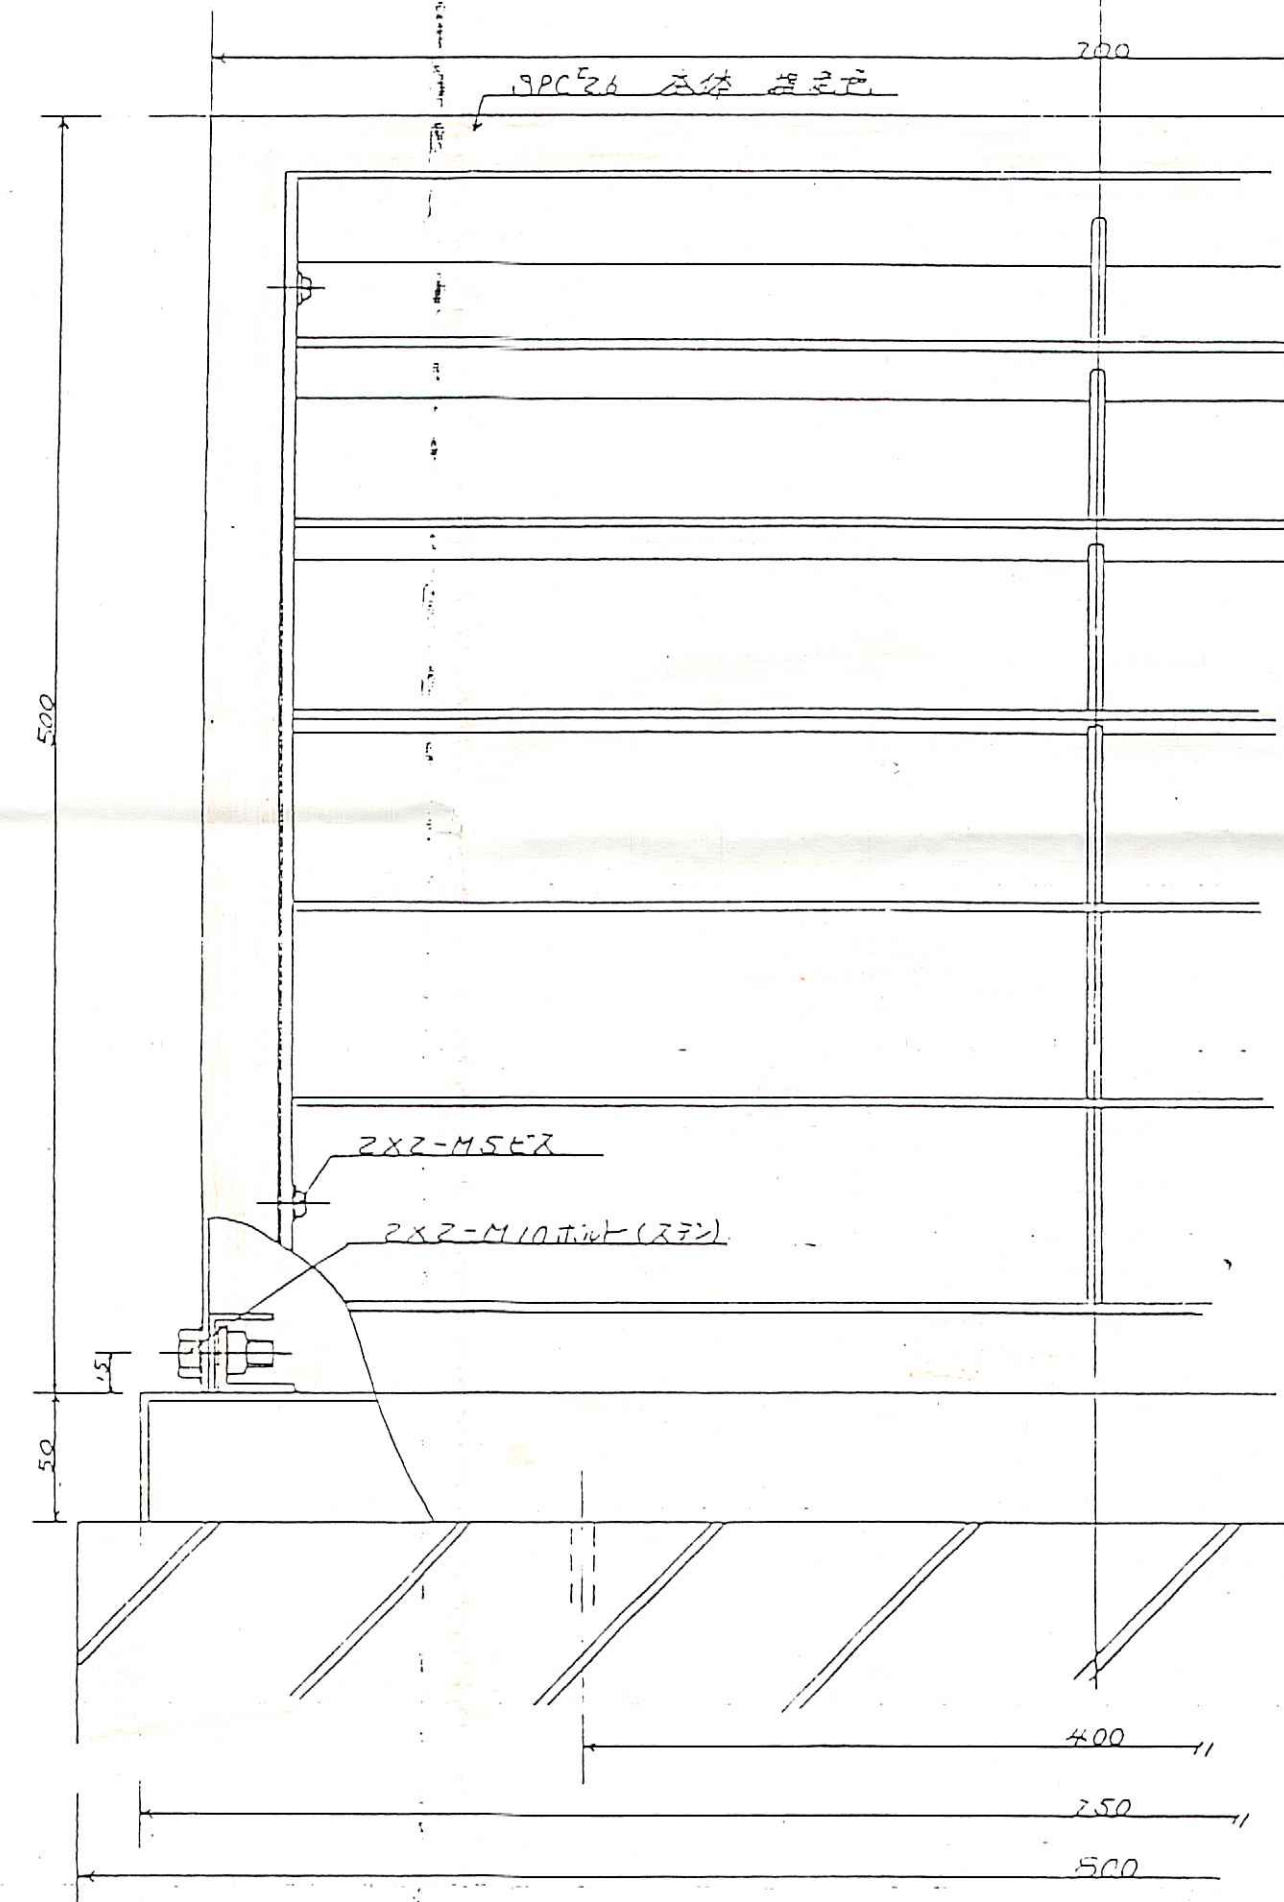

全体図 S=1/5

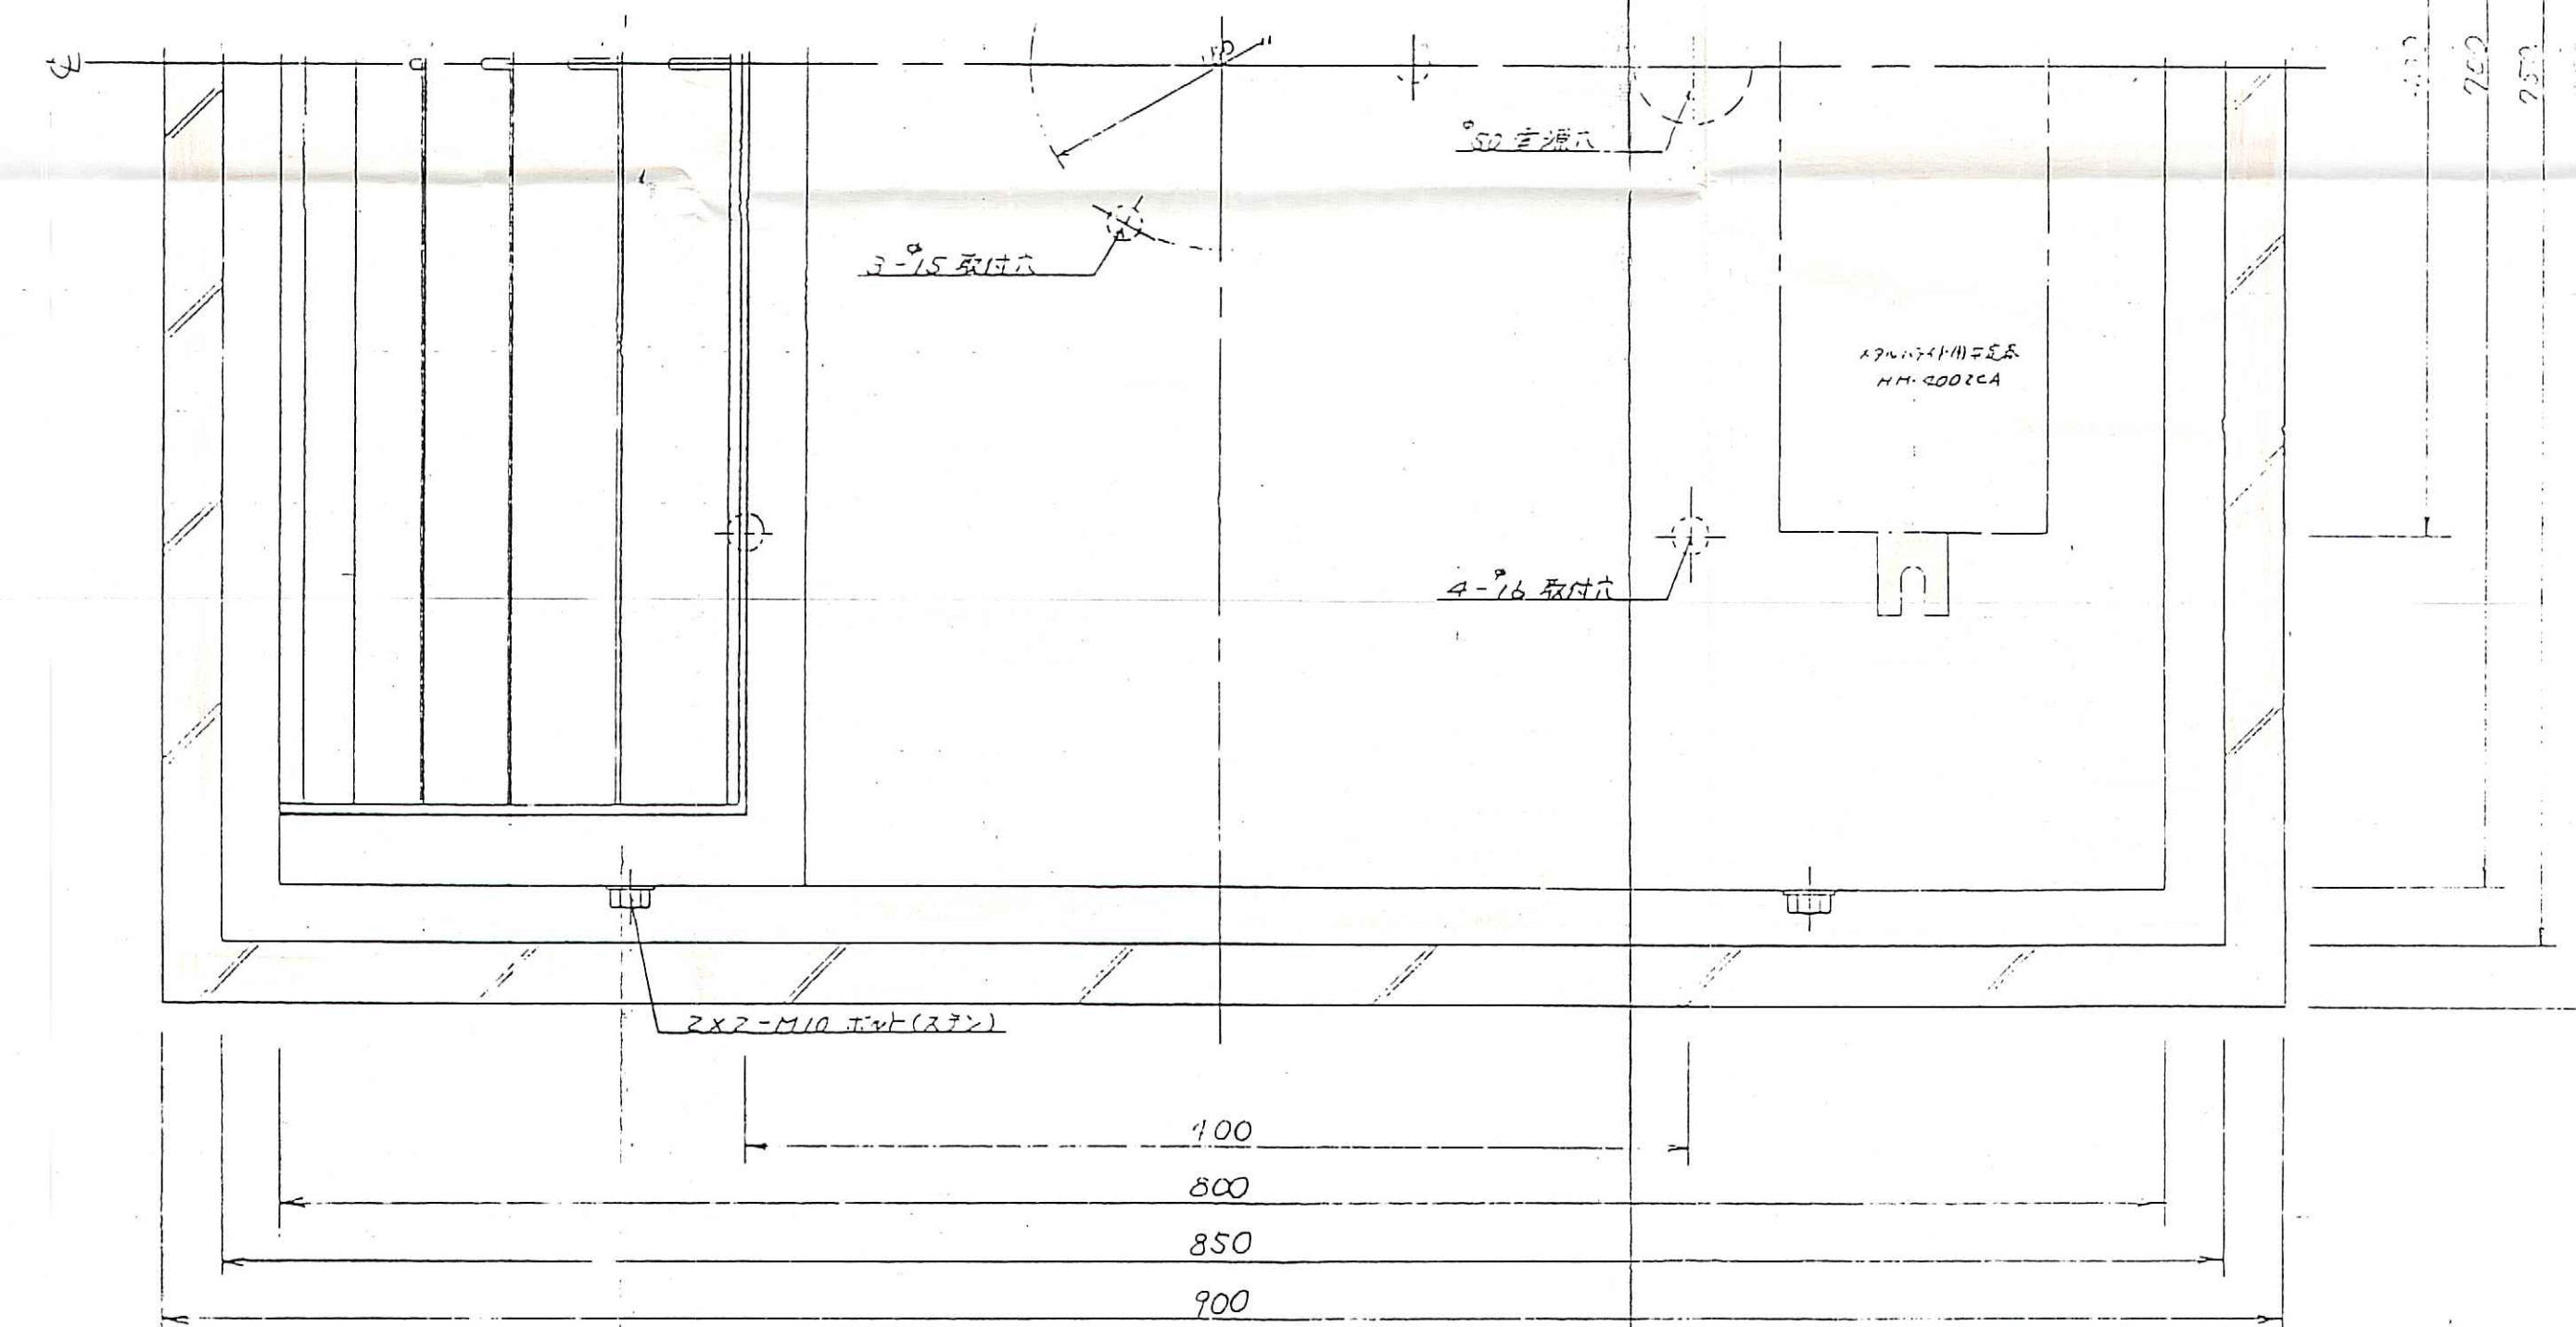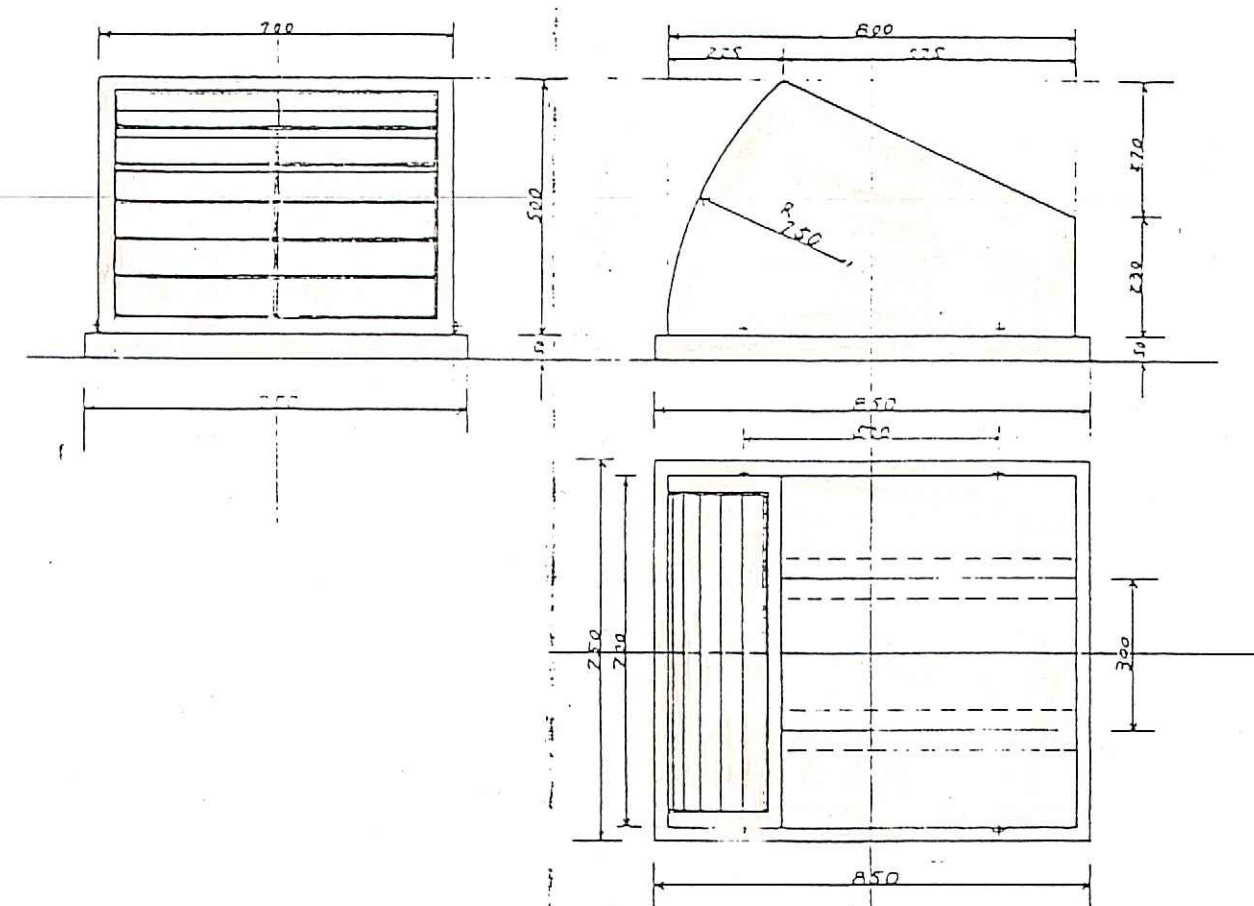

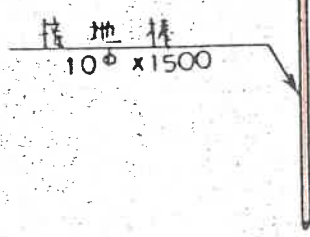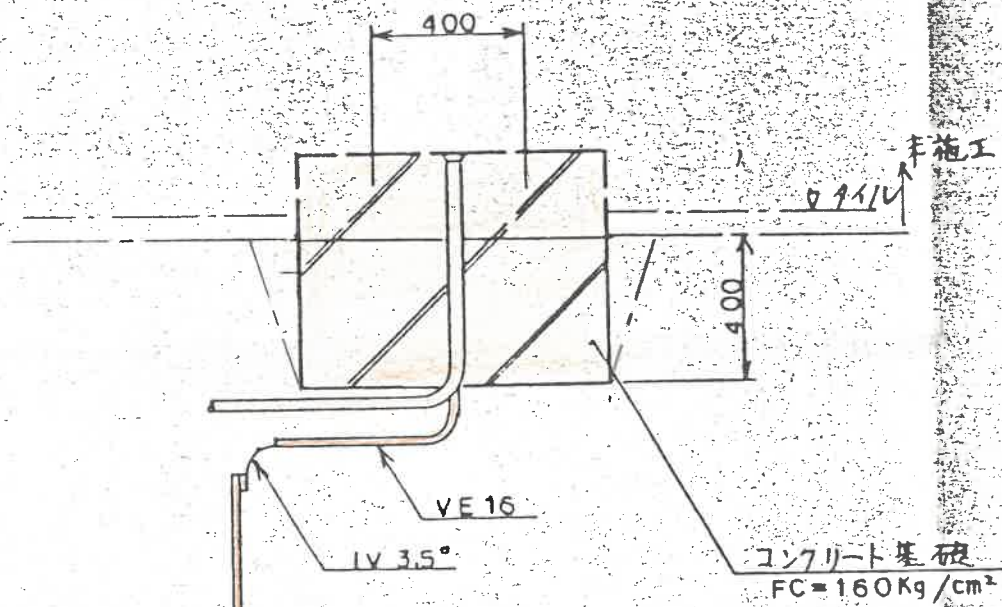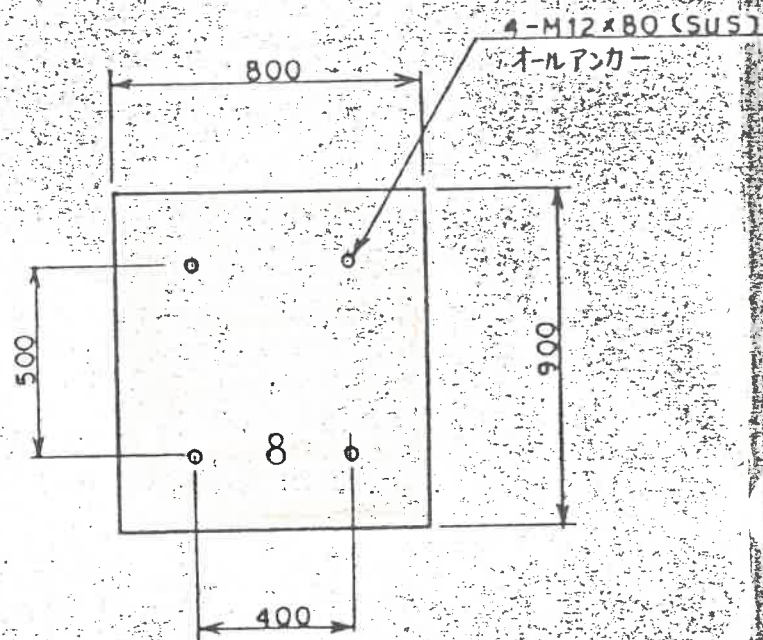

城壁照明用