



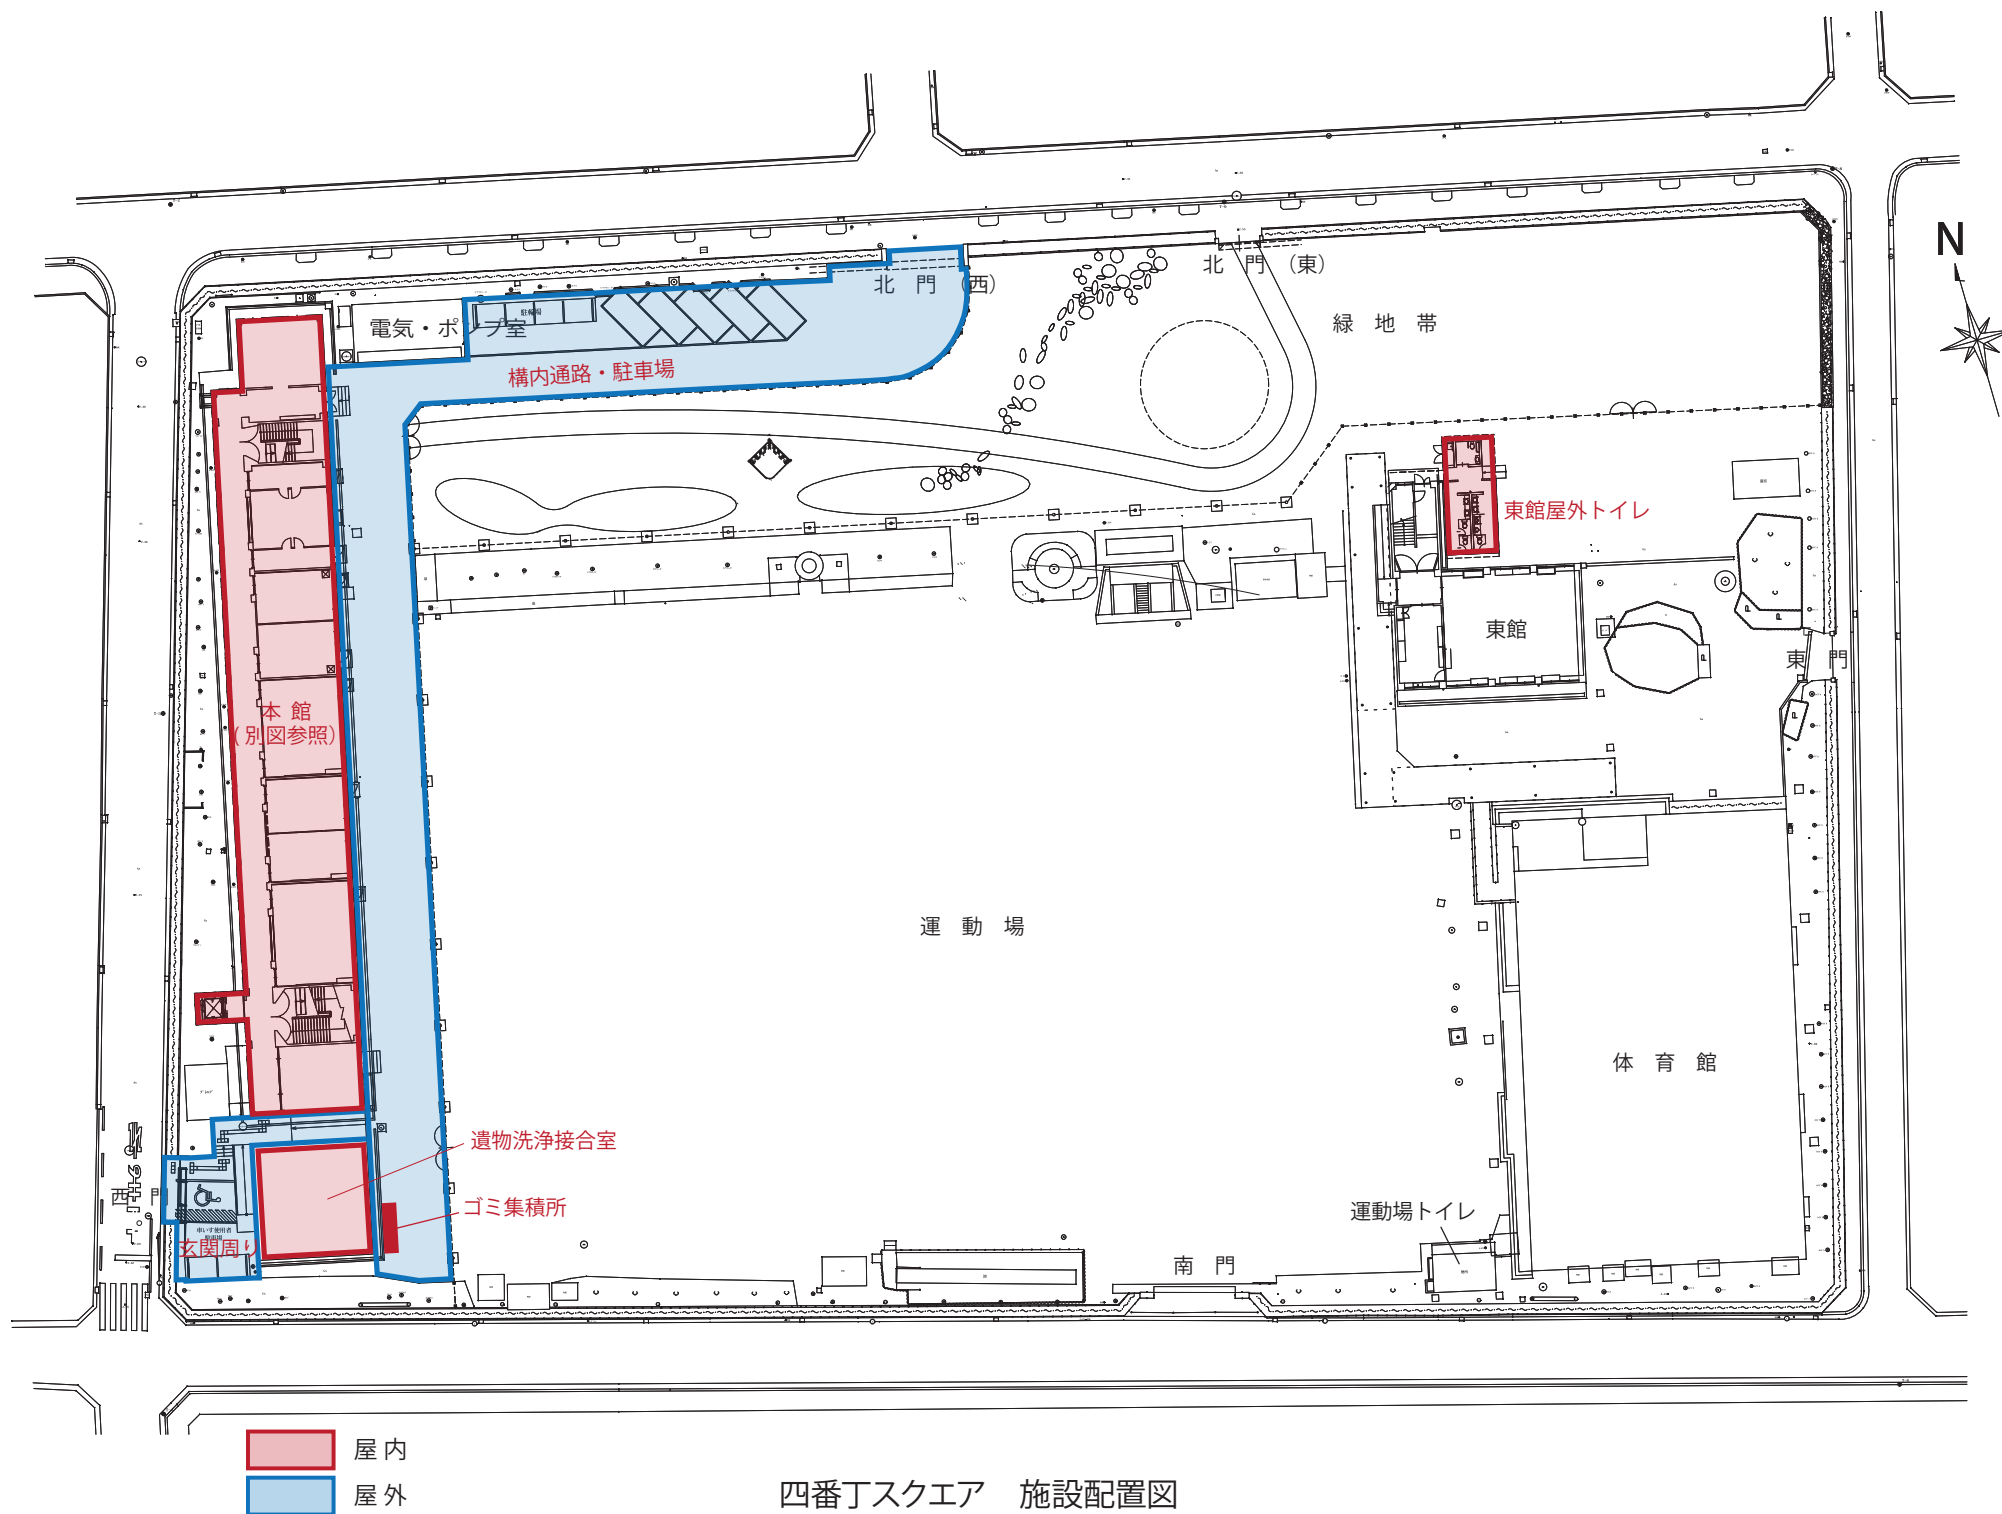


四番丁スクエア 施設配置図


3F

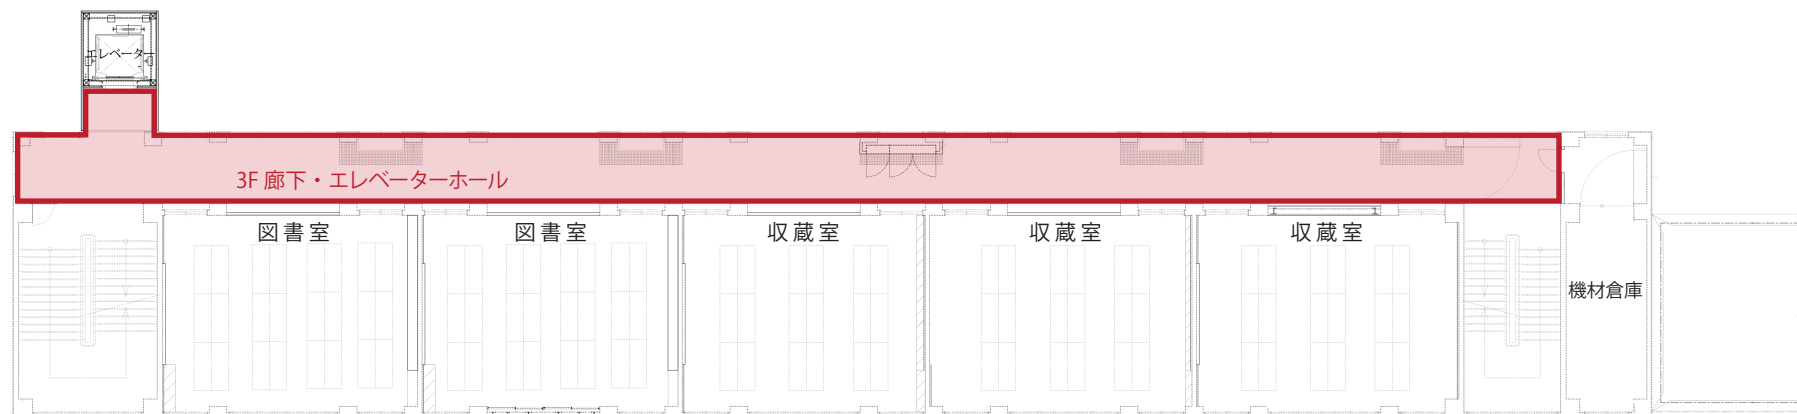


2F

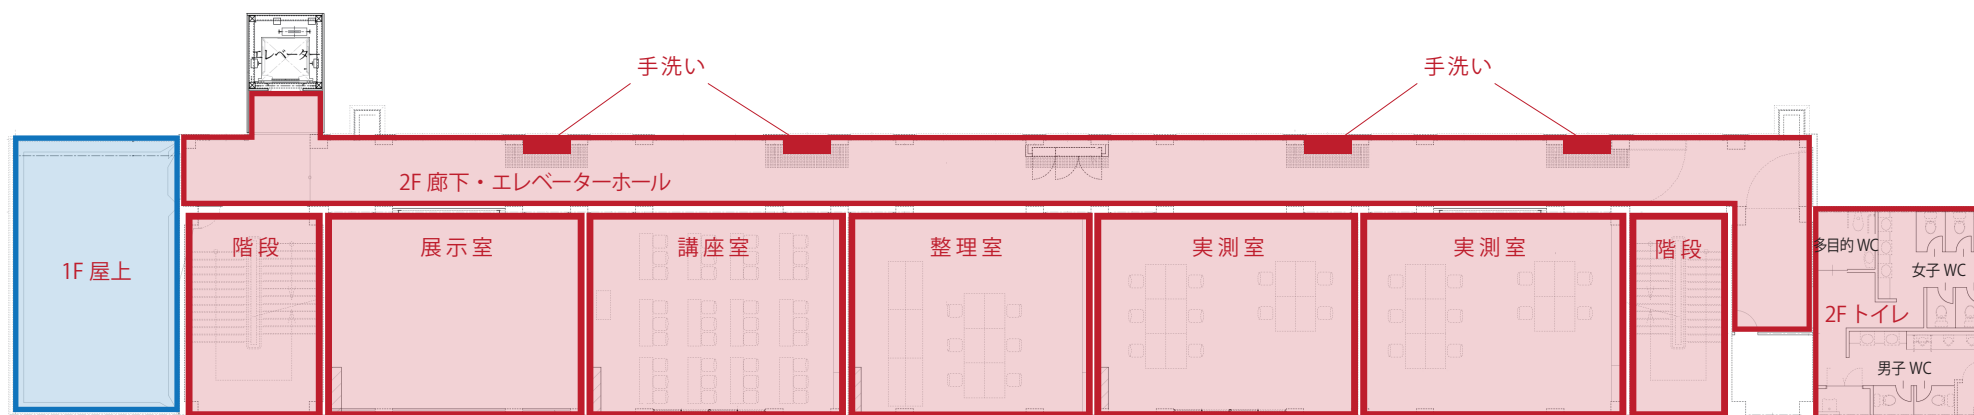

1F

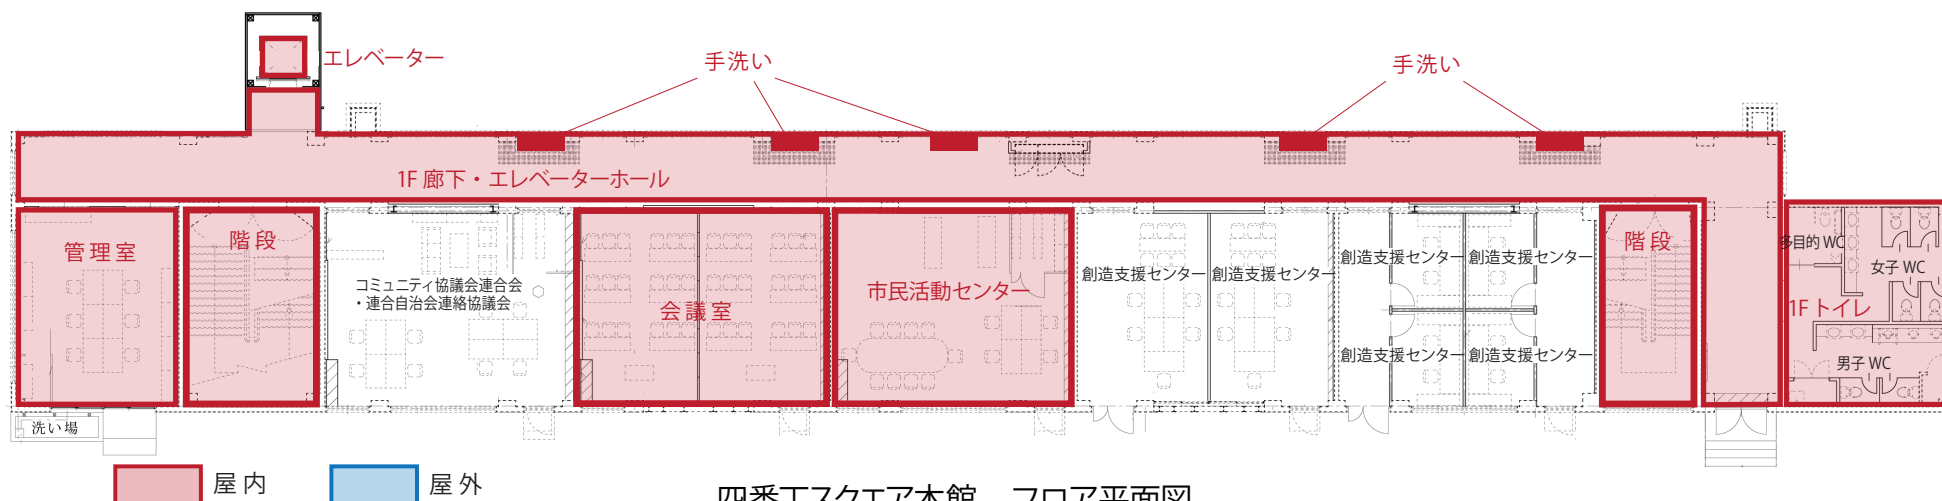

四番丁スクエア本館 フloor平面図

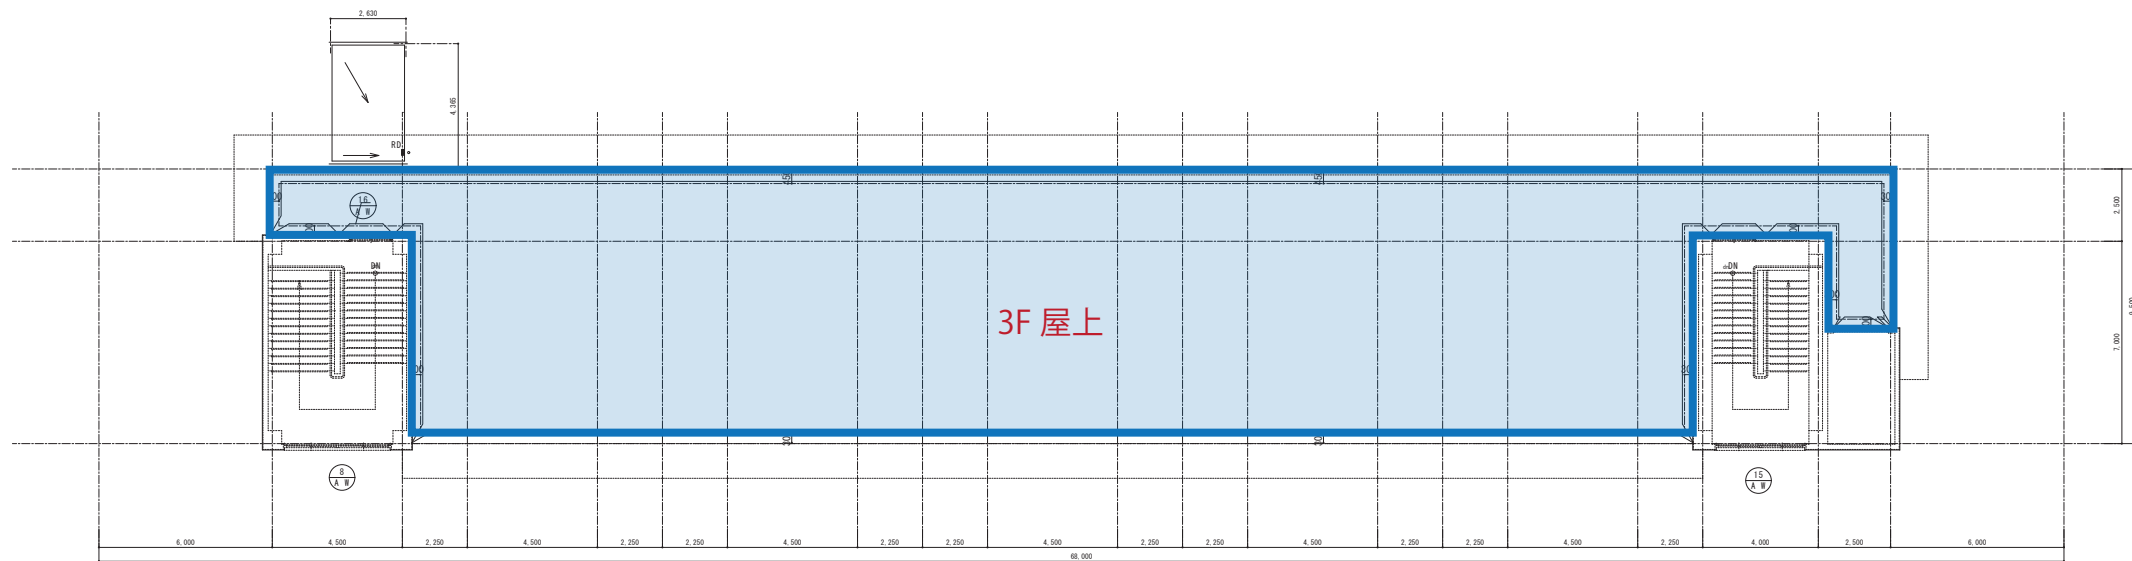


四番丁スクエア本館 屋上平面図



外側のみ


東側

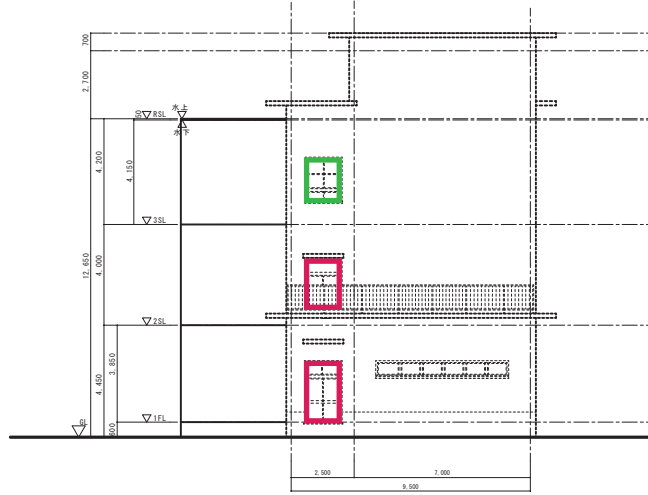

南側




北側

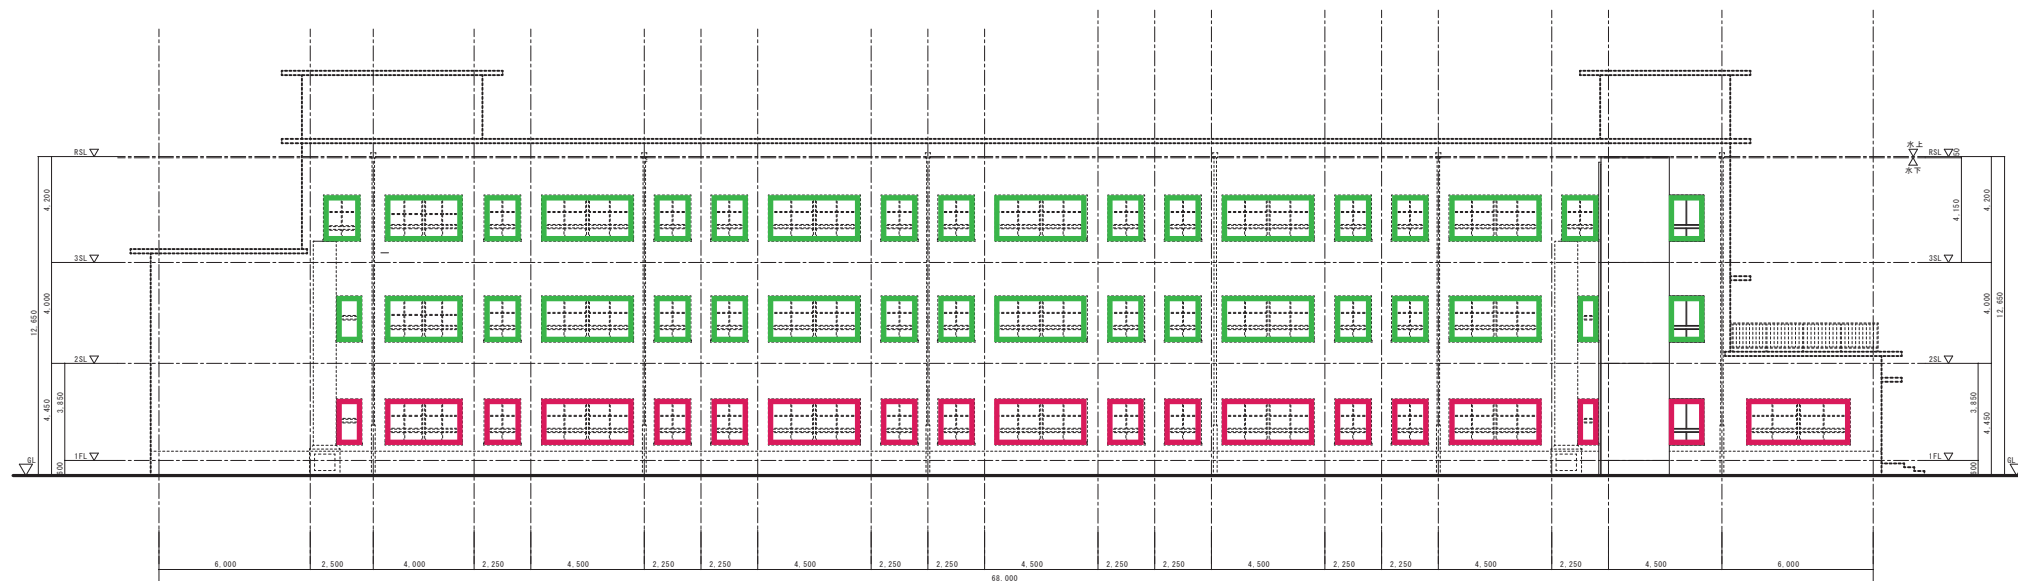

西側

- 両面
- 内側のみ

遺物洗淨接合室

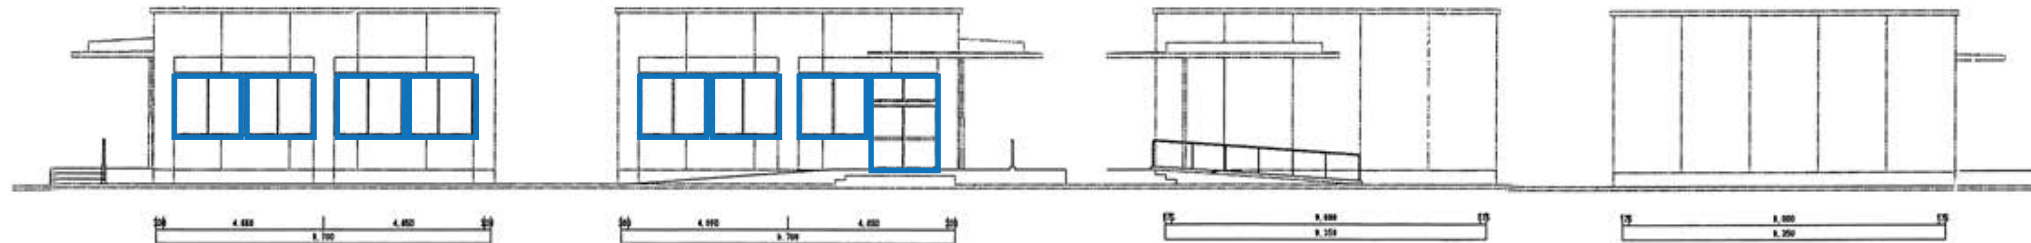

南側

北側

西側

東側

外側のみ