


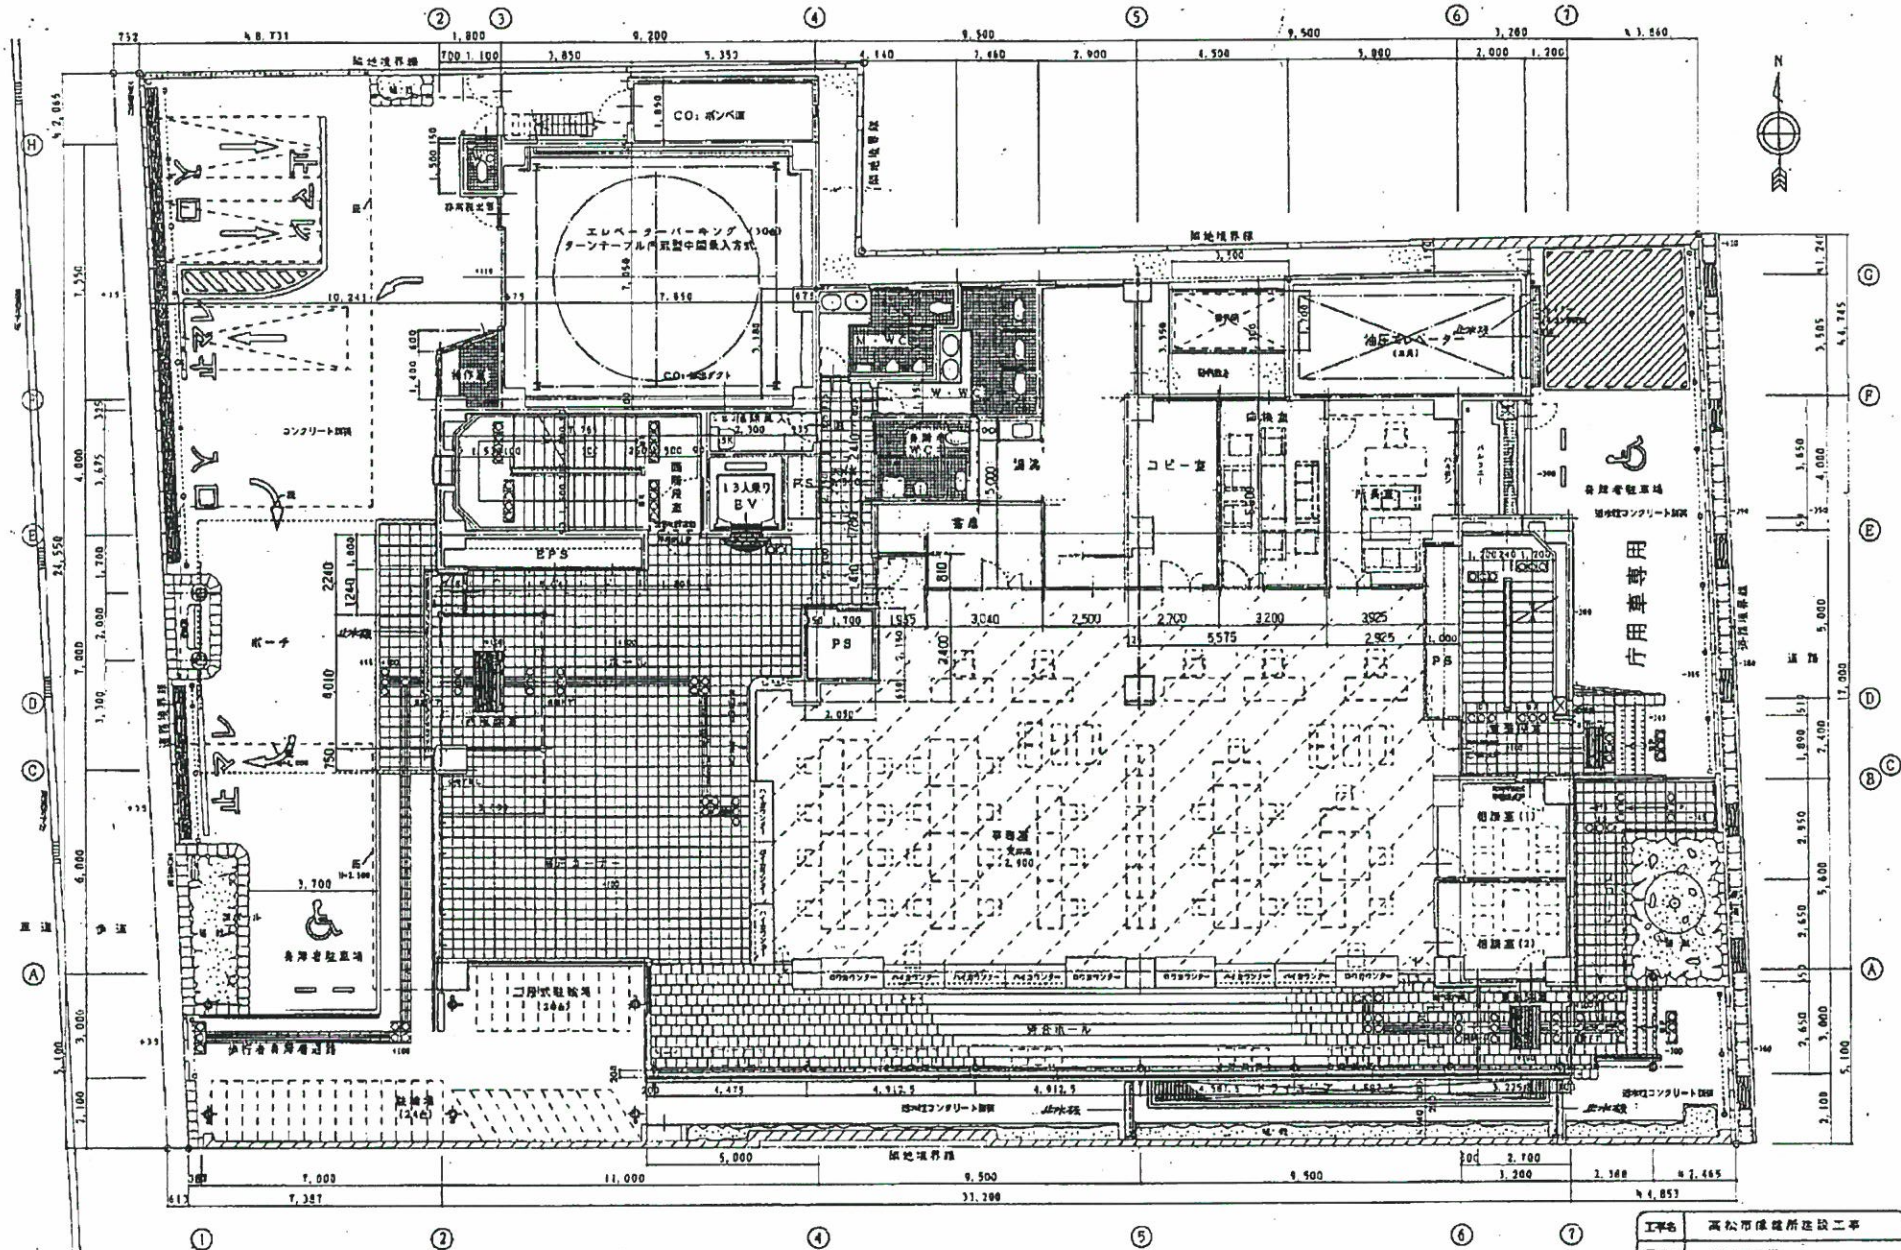

1 階平面図 8-1/100

フリーアクセスフロア計画

|     |            |
|-----|------------|
| 工事名 | 高松市健康所建設工事 |
| 図面名 | 1 階平面図     |
| 図尺  | 1/100      |
| 枚数  | 23         |