



高松市卸売市場構内等清掃業務委託
清掃範囲図 中央棟 1 階

-  : エントランスホール 52.9㎡
-  : 前室 42.5㎡
-  : 便所 94.7㎡ (北 57.5㎡ 南 37.2㎡)
-  : エレベーター 4.1㎡
-  : 階段室 70.9㎡

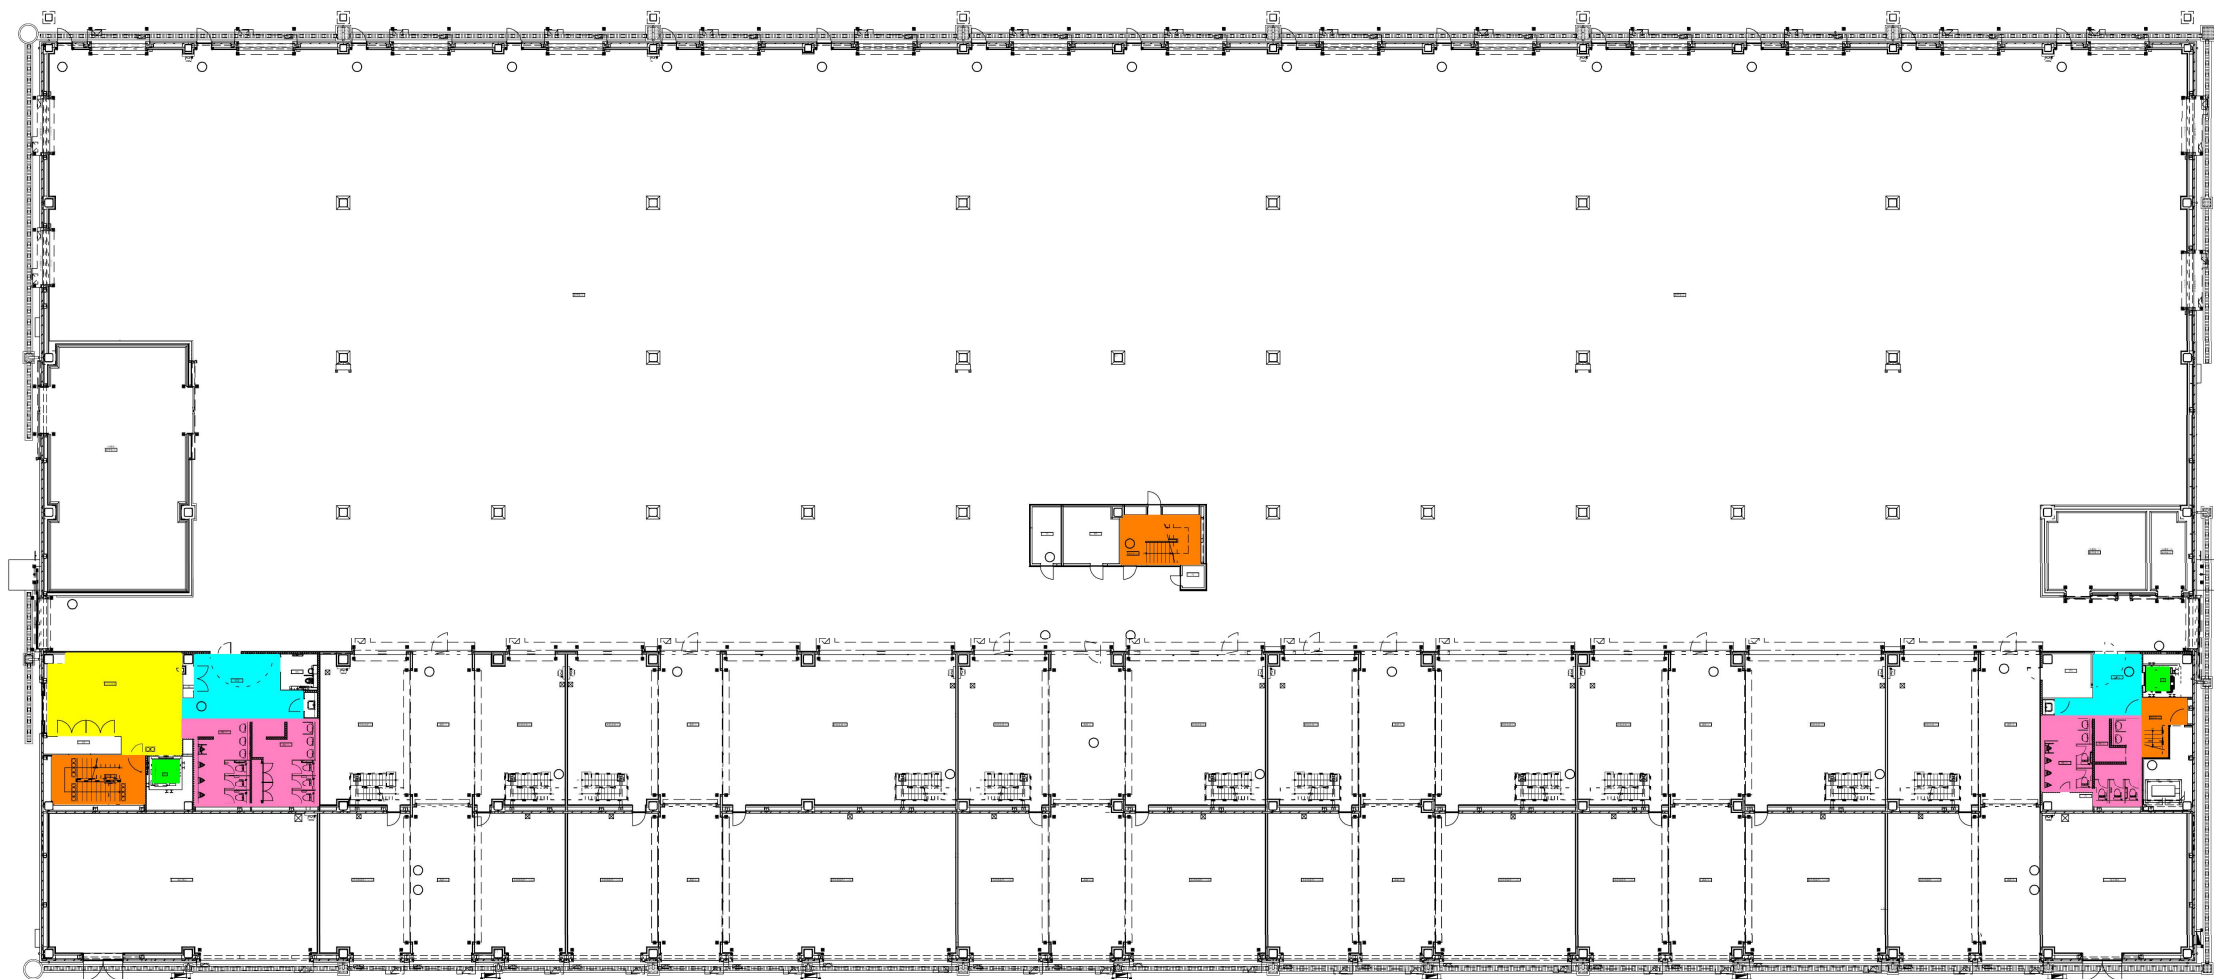


高松市卸売市場構内等清掃業務委託
清掃範囲図 中央棟 2 階

- : 見学デッキ等共用部 649.5㎡
- : 便所 79.0㎡(北 39.0㎡ 南 40.0㎡)
- : 階段室 70.7㎡

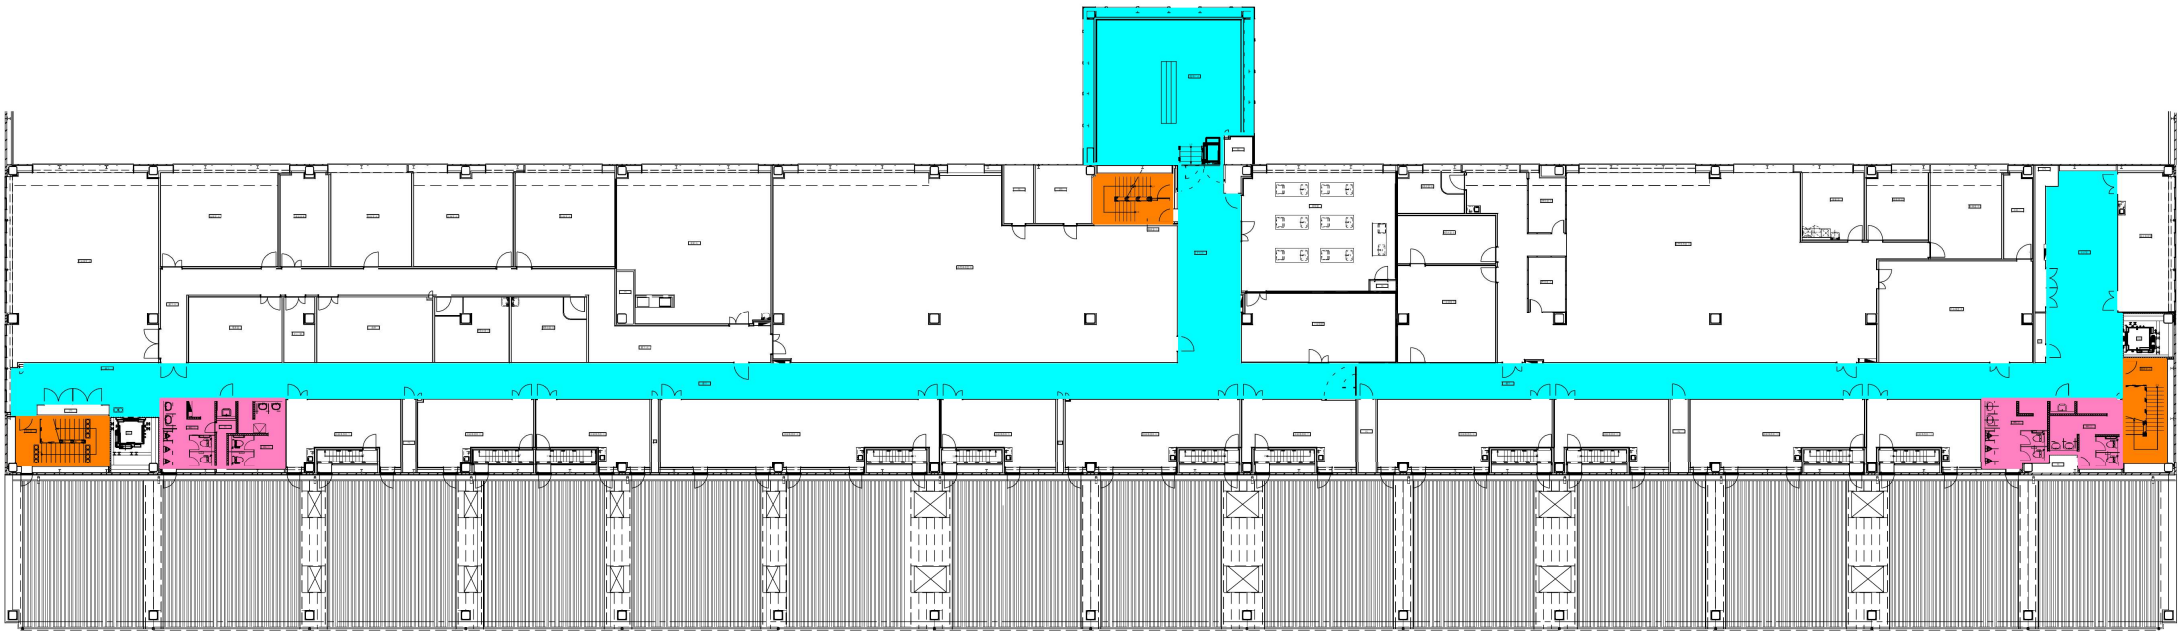

高松市卸売市場構内等清掃業務委託
清掃範囲図 中央棟屋上階

階段室 21.3㎡

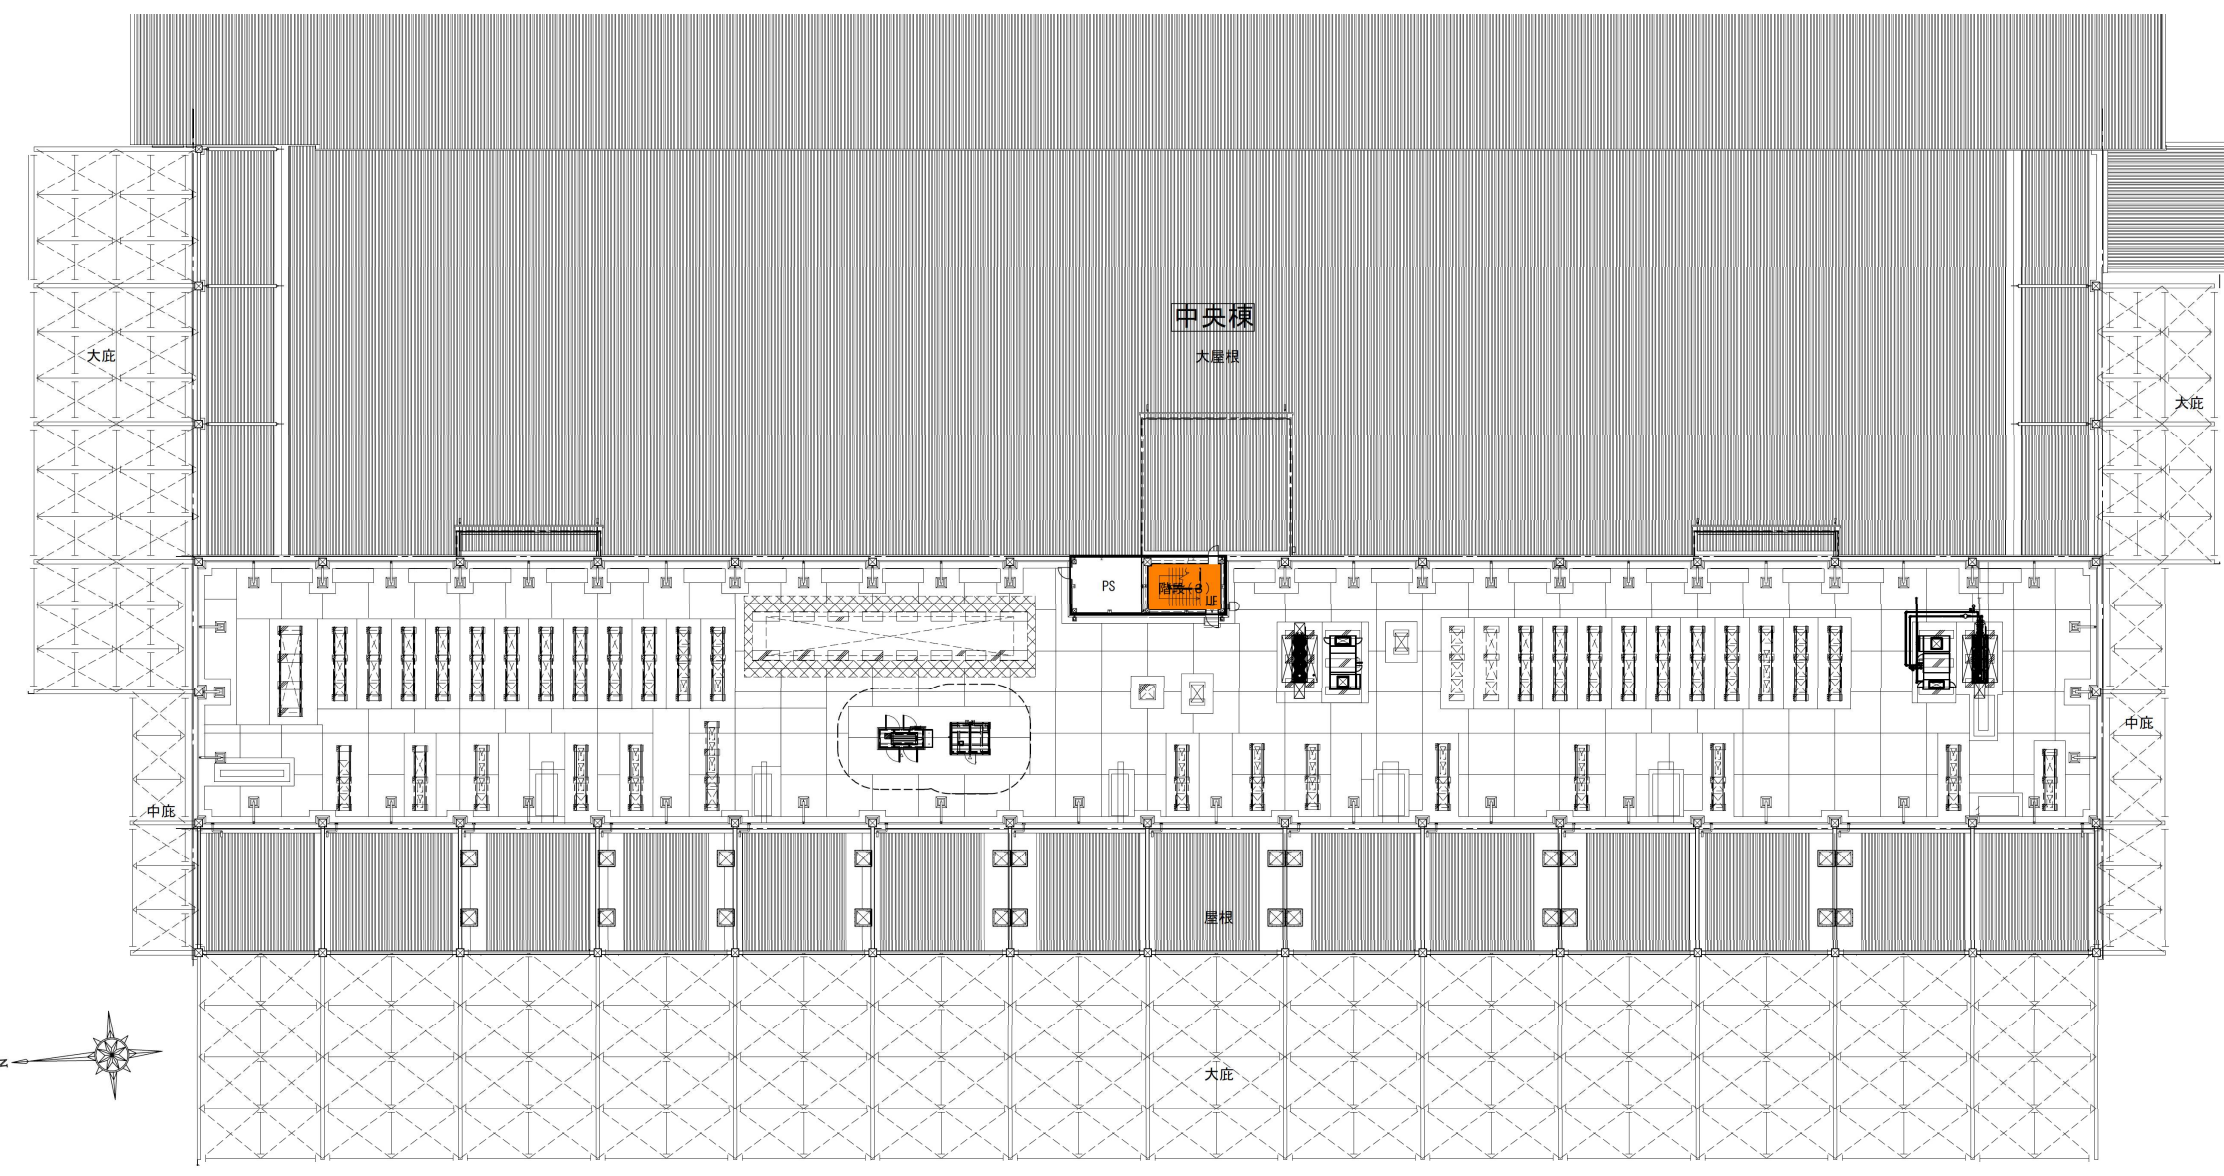

高松市卸売市場構内等清掃業務委託
清掃範囲図 外部

- 清掃協力会契約分構内通路及び駐車場 10,916.1m²
- 高松市 構内通路 12,859.53m²
- 高松市 便所 42.0m²

