


別紙 平面図



別紙 平面図

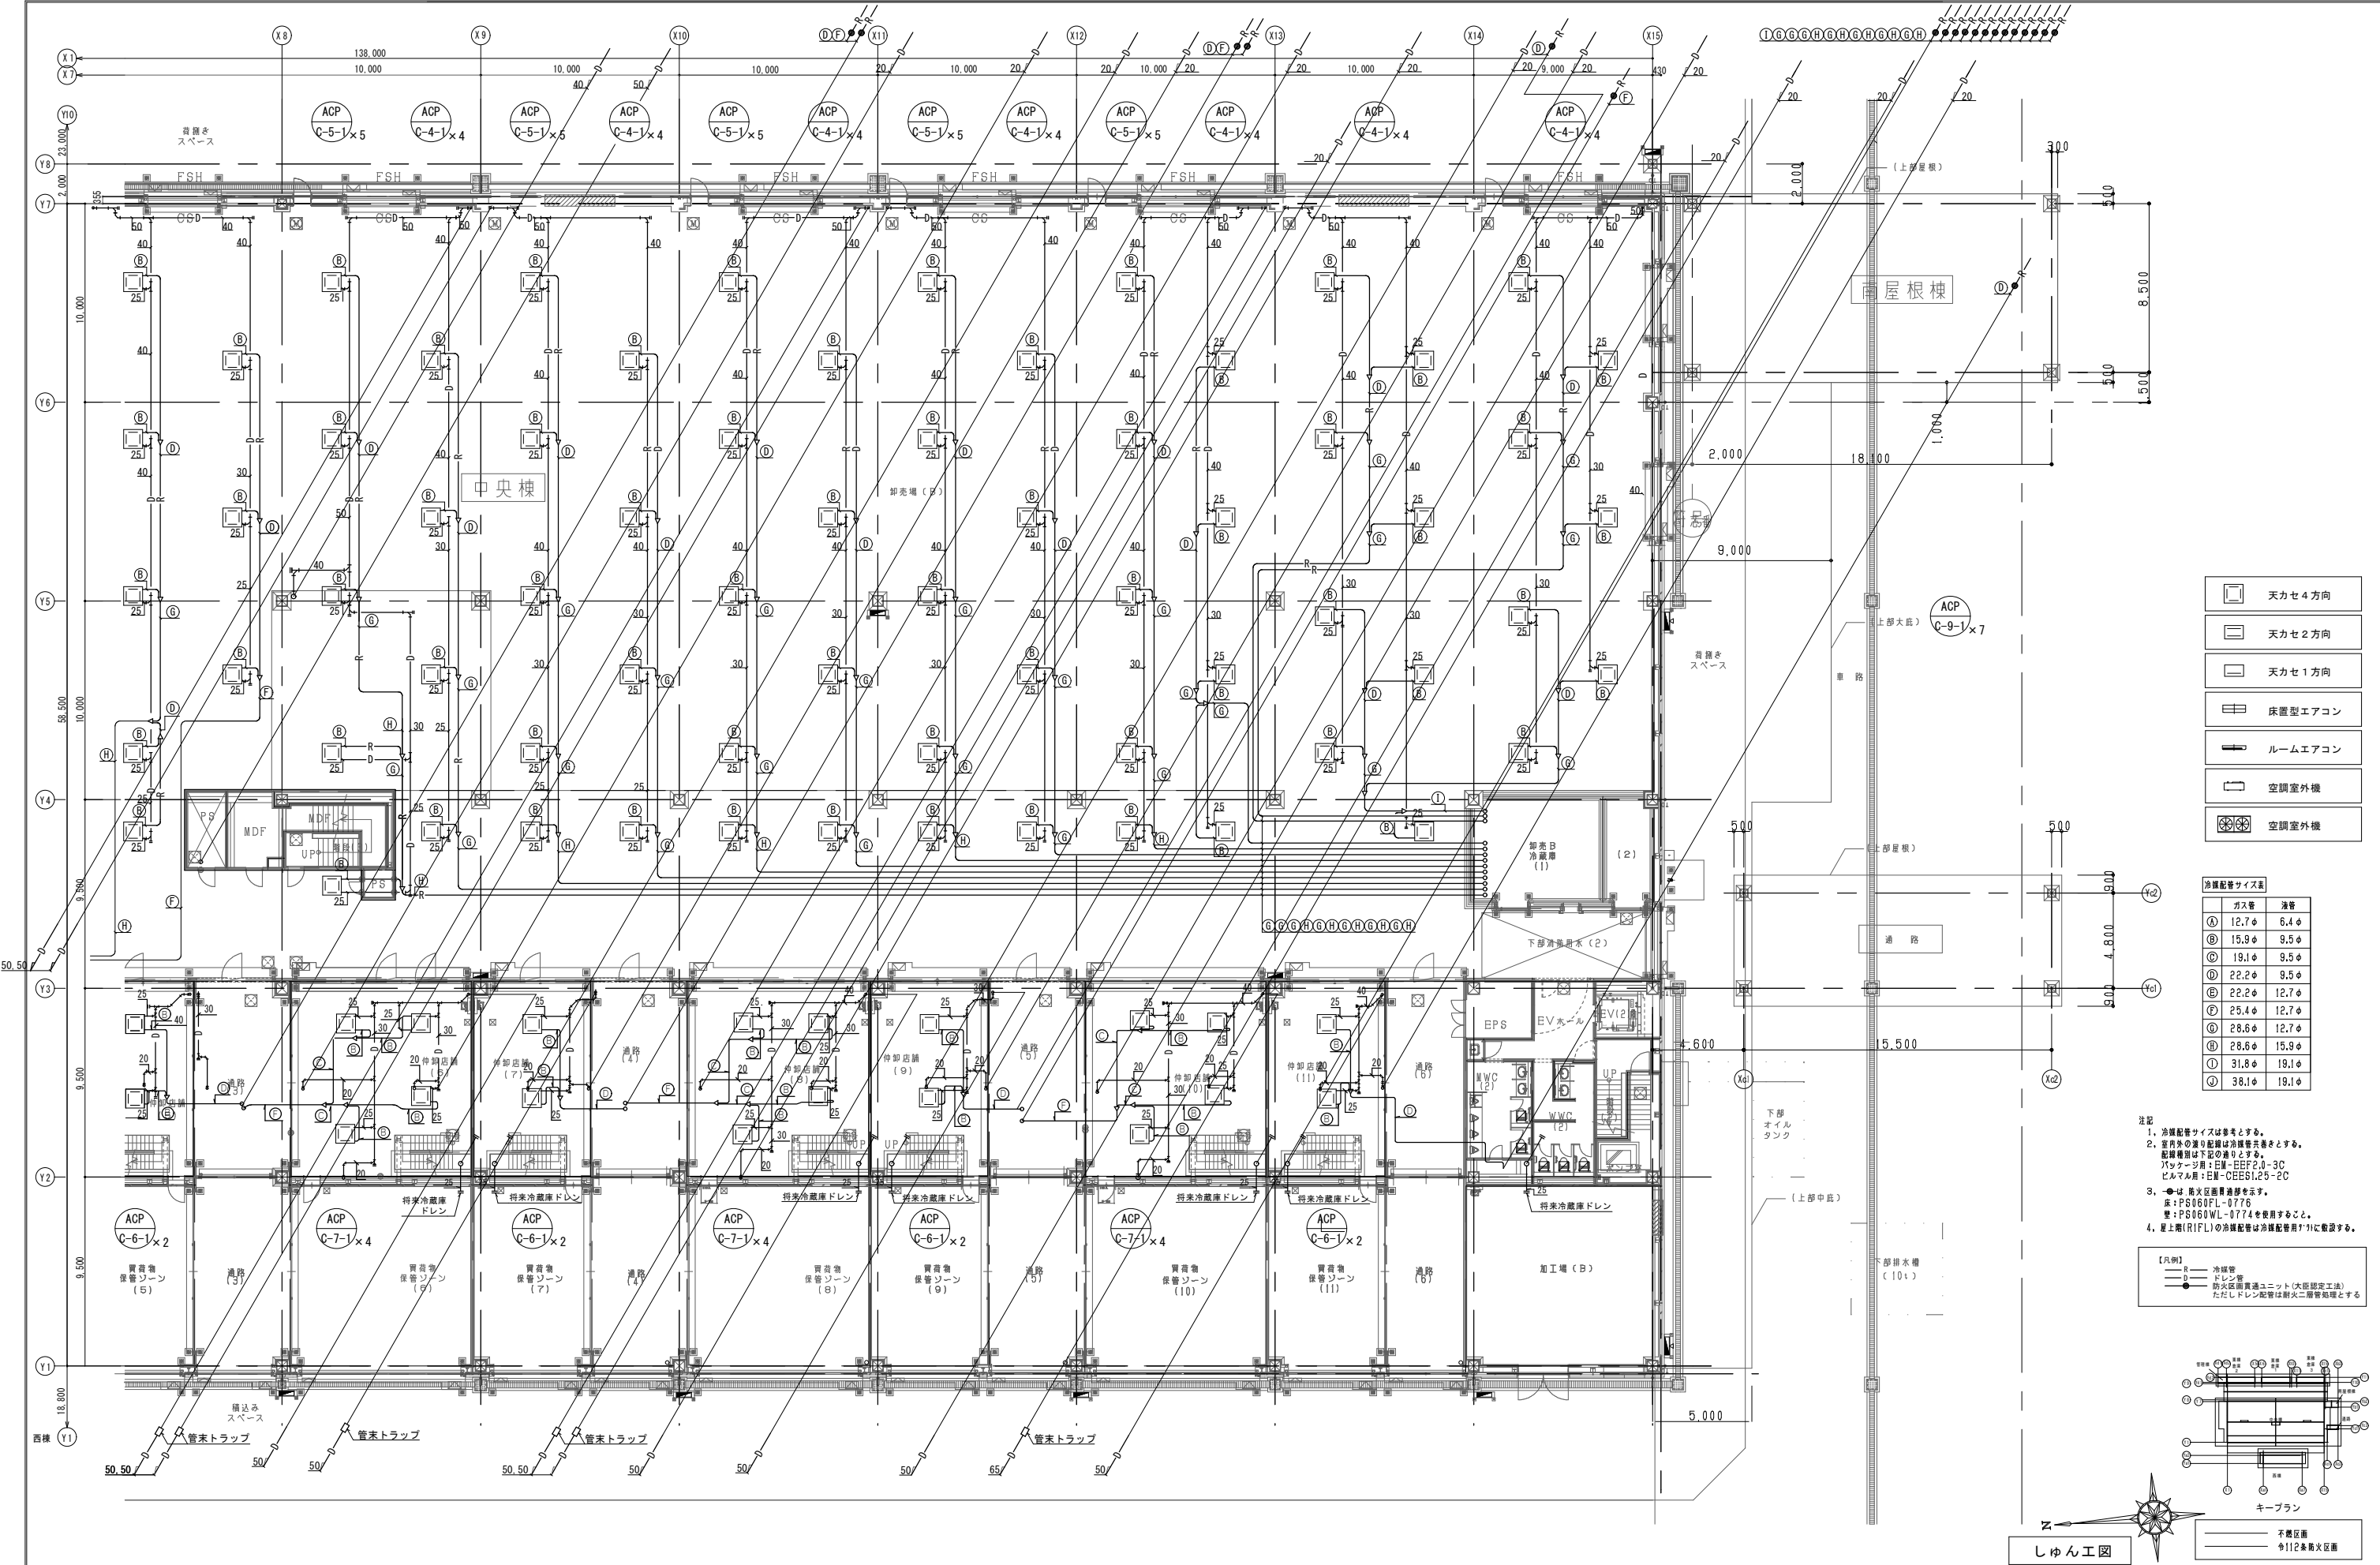



	天カセ4方向
	天カセ2方向
	天カセ1方向
	床置型エアコン
	ルームエアコン
	空調室外機
	空調室外機

冷暖配管サイズ表	
ガス管	液管
① 12.7φ	6.4φ
② 15.9φ	9.5φ
③ 19.1φ	9.5φ
④ 22.2φ	9.5φ
⑤ 22.2φ	12.7φ
⑥ 25.4φ	12.7φ
⑦ 28.6φ	12.7φ
⑧ 28.6φ	15.9φ
⑨ 31.8φ	19.1φ
⑩ 38.1φ	19.1φ


- 注記
- 冷暖配管サイズは参考とする。
 - 室内の通り配管は冷暖管共差とする。
配管径は下記の通りとする。
パッケージ用: EEF-2.0-3C
ビルマル用: EM-CEES1.25-2C
 - は、防火区画貫通部を示す。
床: PG060FL-0776
壁: PG060WL-0774を使用すること。
4. 屋上層(R1FL)の冷暖配管は冷暖配管用711に設置する。

【凡例】

- R — 冷暖管
- D — ドレン管
- 防火区画貫通ユニット(大臣認定工法)
ただしドレン配管は耐火二層管処理とする

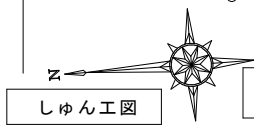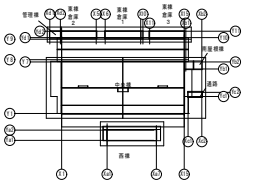

別紙 平面図

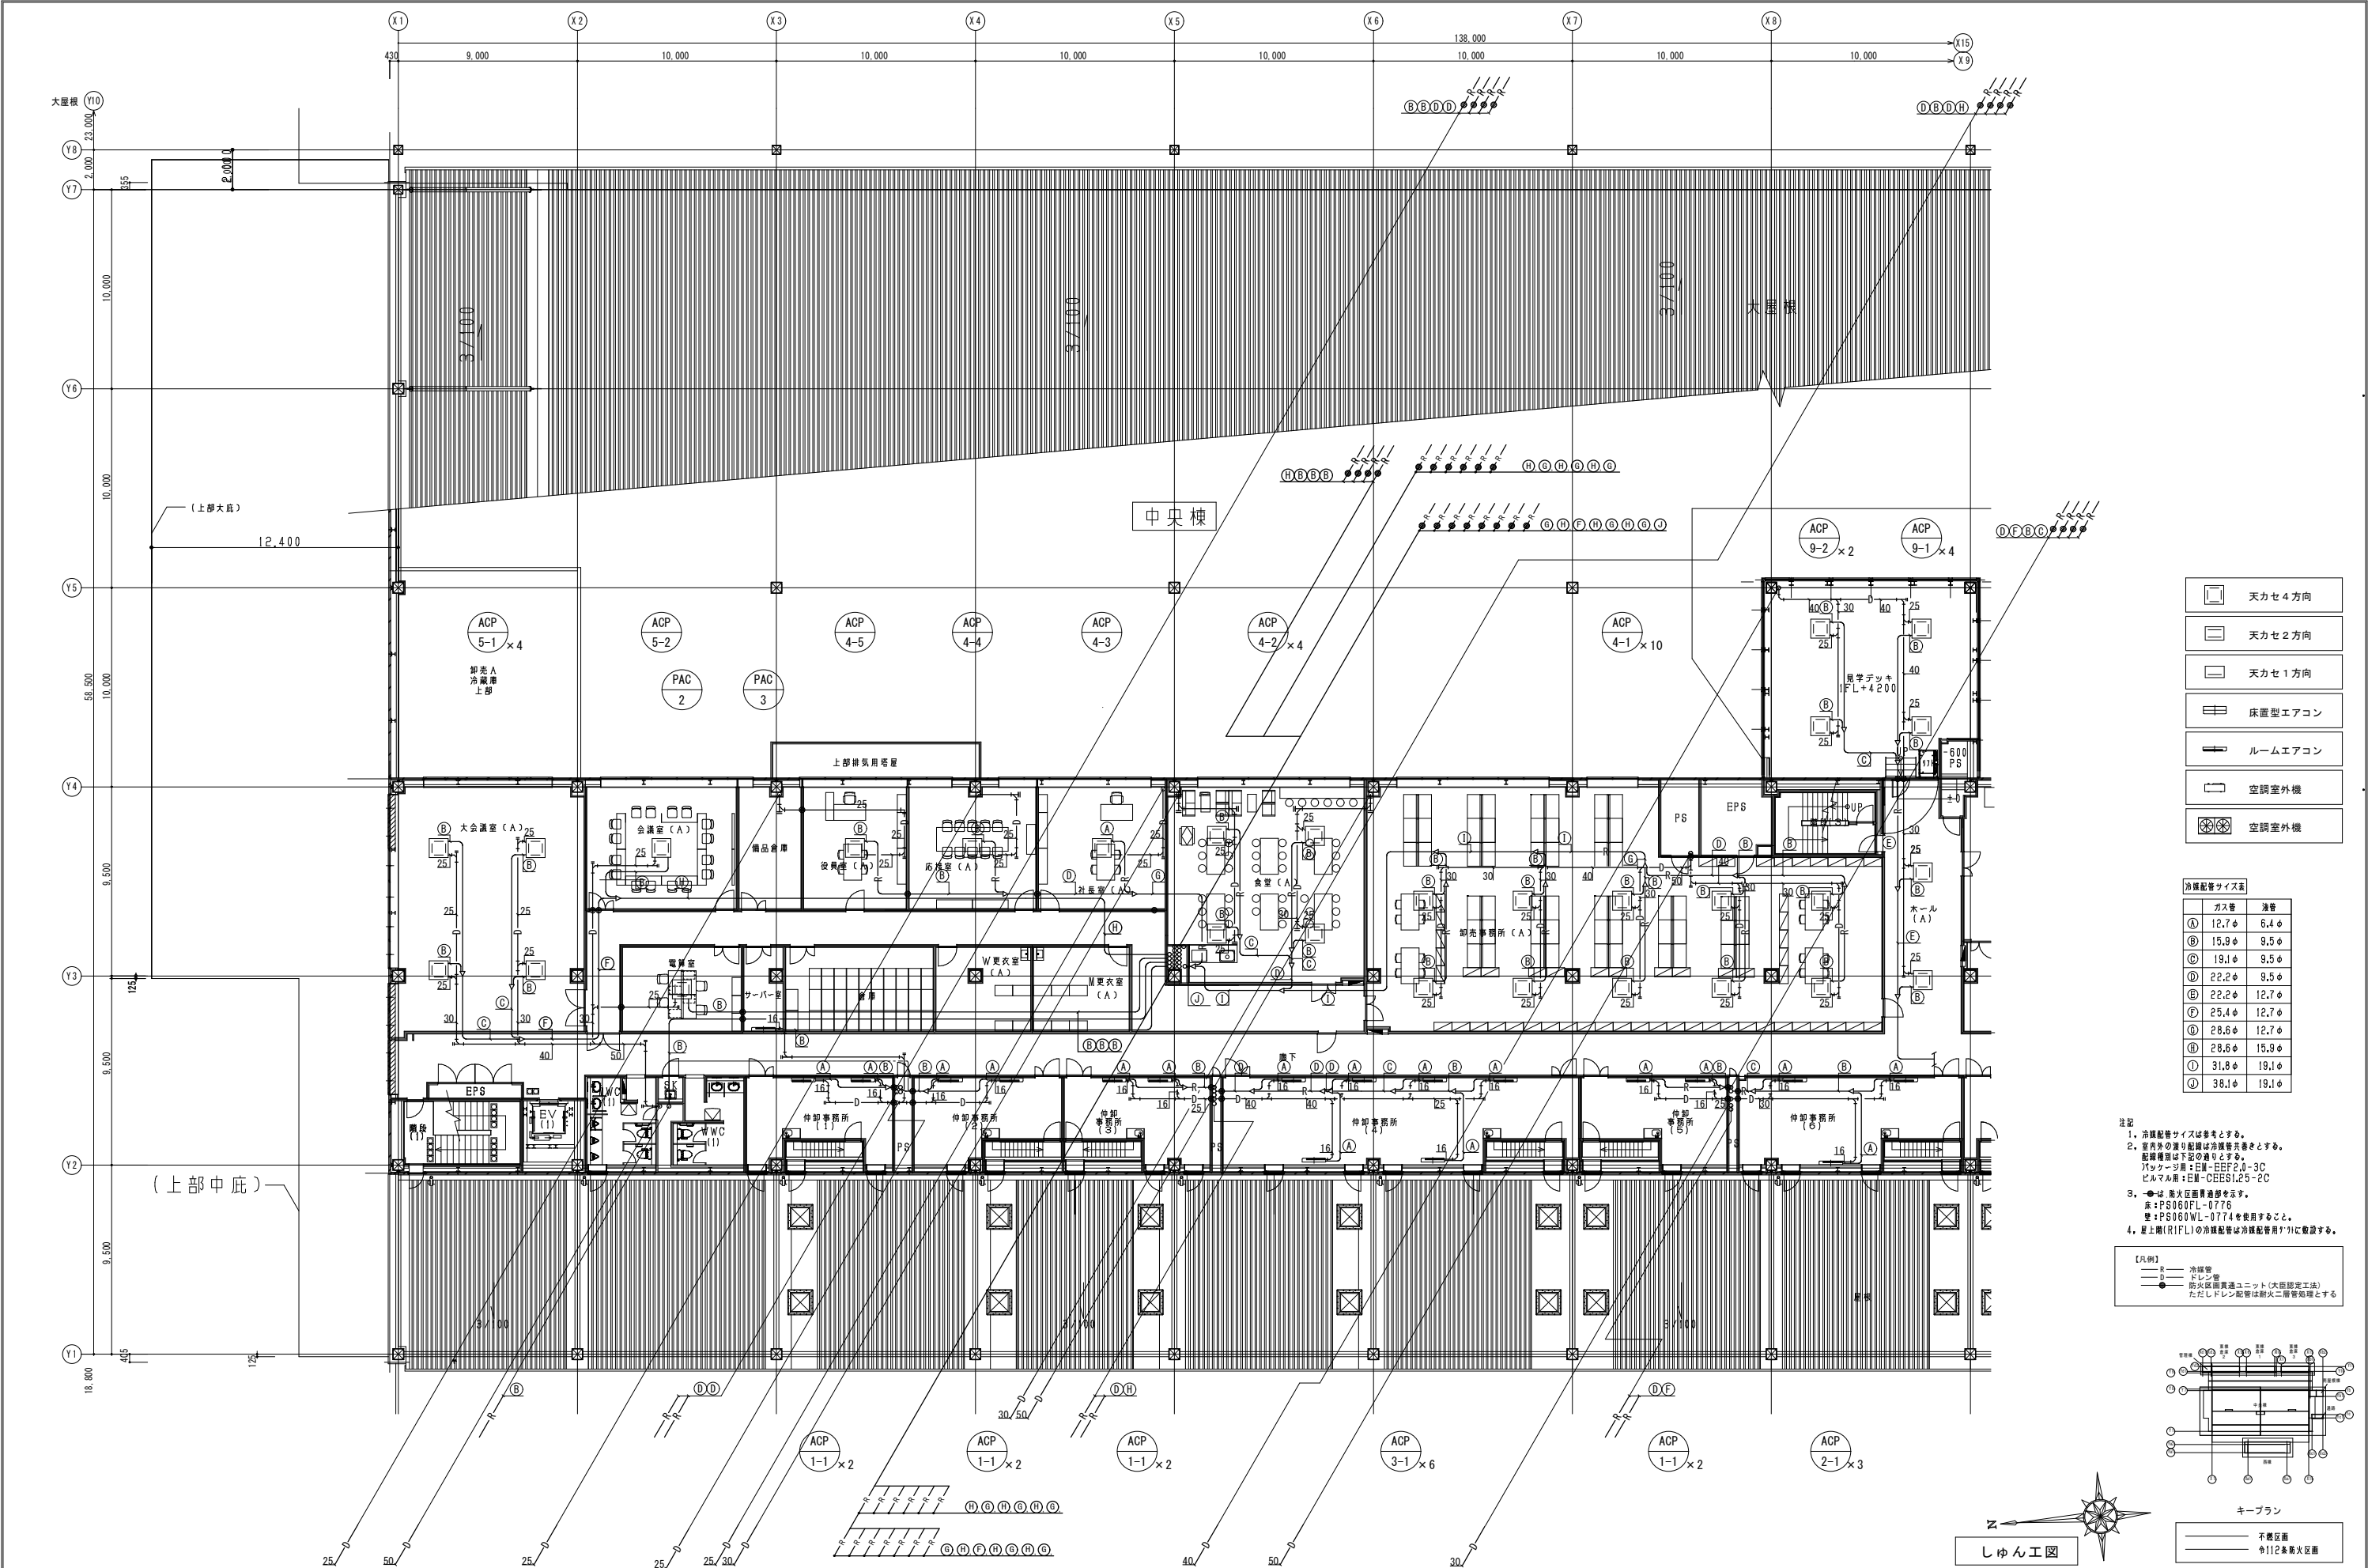


- 天カセ4方向
- 天カセ2方向
- 天カセ1方向
- 床置型エアコン
- ルームエアコン
- 空調室外機
- 空調室外機

冷暖配管サイズ表		
	ガス管	液管
①	12.7φ	6.4φ
②	15.9φ	9.5φ
③	19.1φ	9.5φ
④	22.2φ	9.5φ
⑤	22.2φ	12.7φ
⑥	25.4φ	12.7φ
⑦	28.6φ	12.7φ
⑧	28.6φ	15.9φ
⑨	31.8φ	19.1φ
⑩	38.1φ	19.1φ


- 注記
- 冷暖配管サイズは参考とする。
 - 室内の通り配管は冷暖管共差とする。
配管径は下記の通りとする。
パッケージ用：EEM-EEF2.0-3C
ビルマル用：EEM-CEES1.25-2C
 - は、防火区画貫通部を示す。
床：PS060FL-0776
壁：PS060WL-0774を使用すること。
 4. 屋上機(RIFL)の冷暖配管は冷暖配管用711に設置する。

- 【凡例】
- 冷暖管
 - ドレン管
 - 防火区画貫通ユニット(大臣認定工法)
ただしドレン配管は耐火二層管接続とする

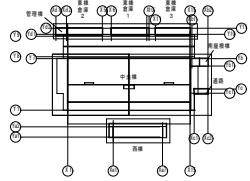


キープラン


- 不燃区画
- ※112条耐火区画

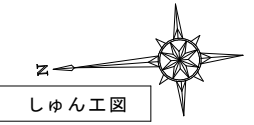


しゅん工図

別紙 平面図

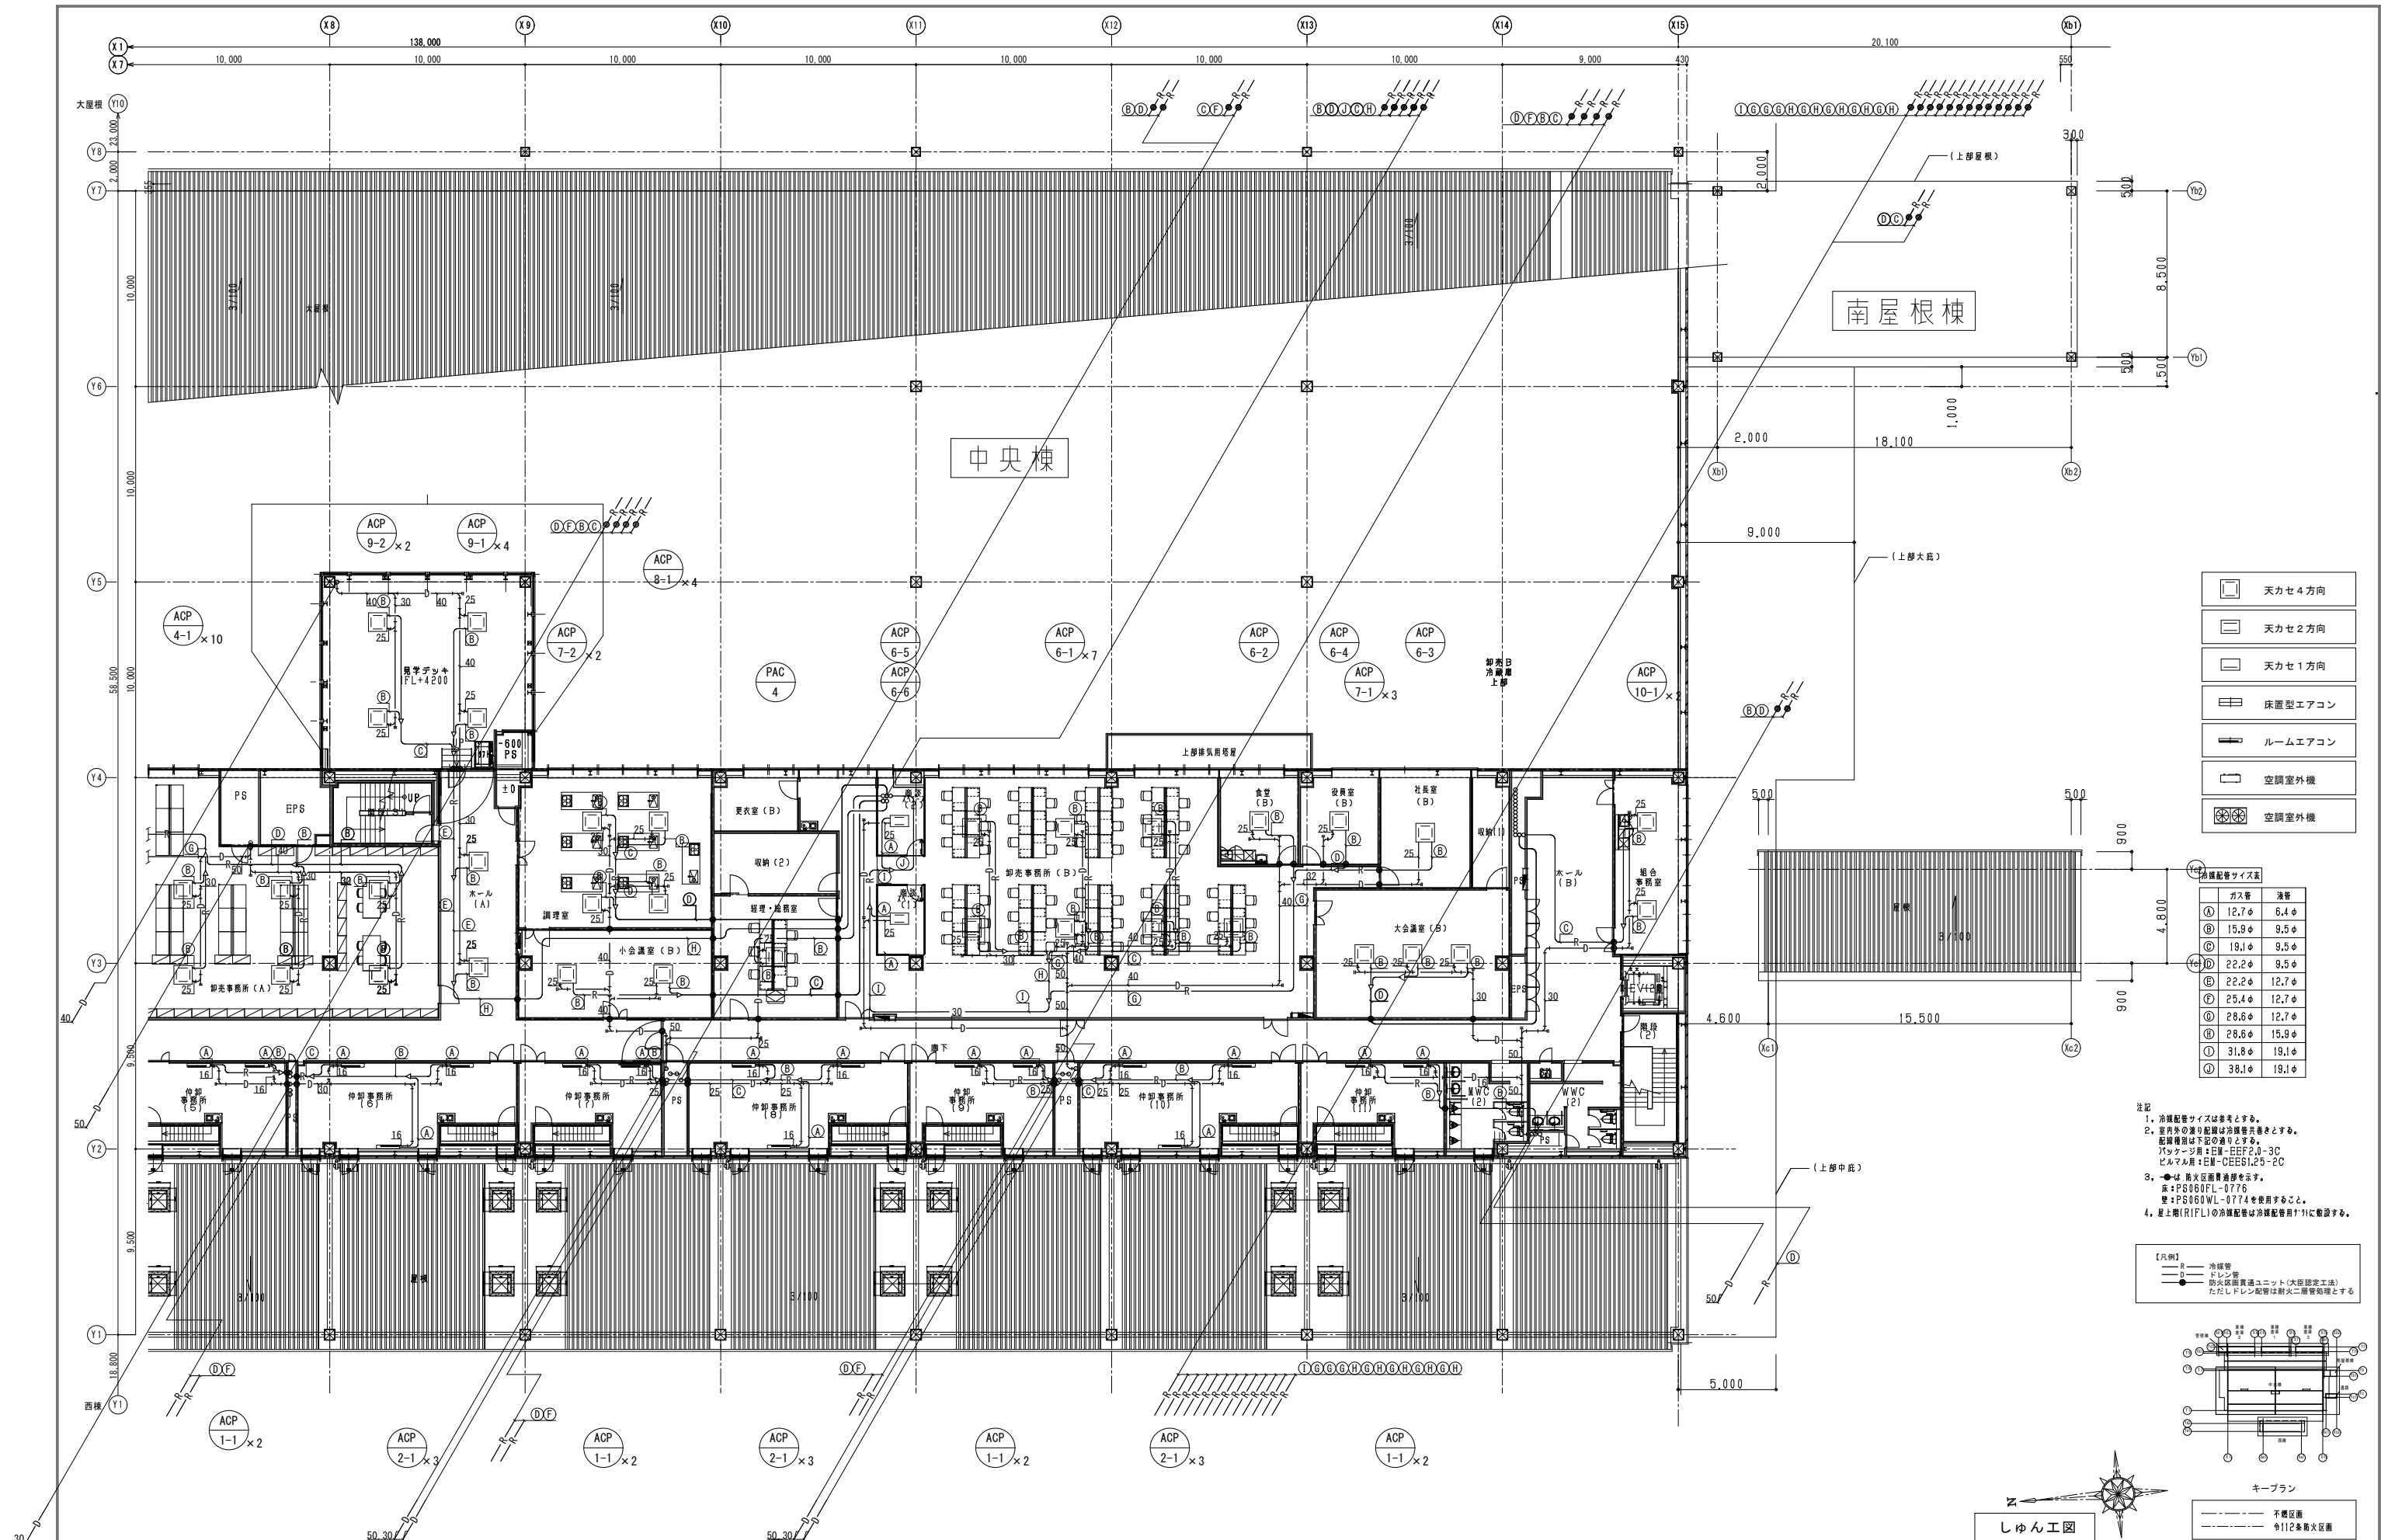

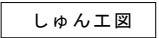

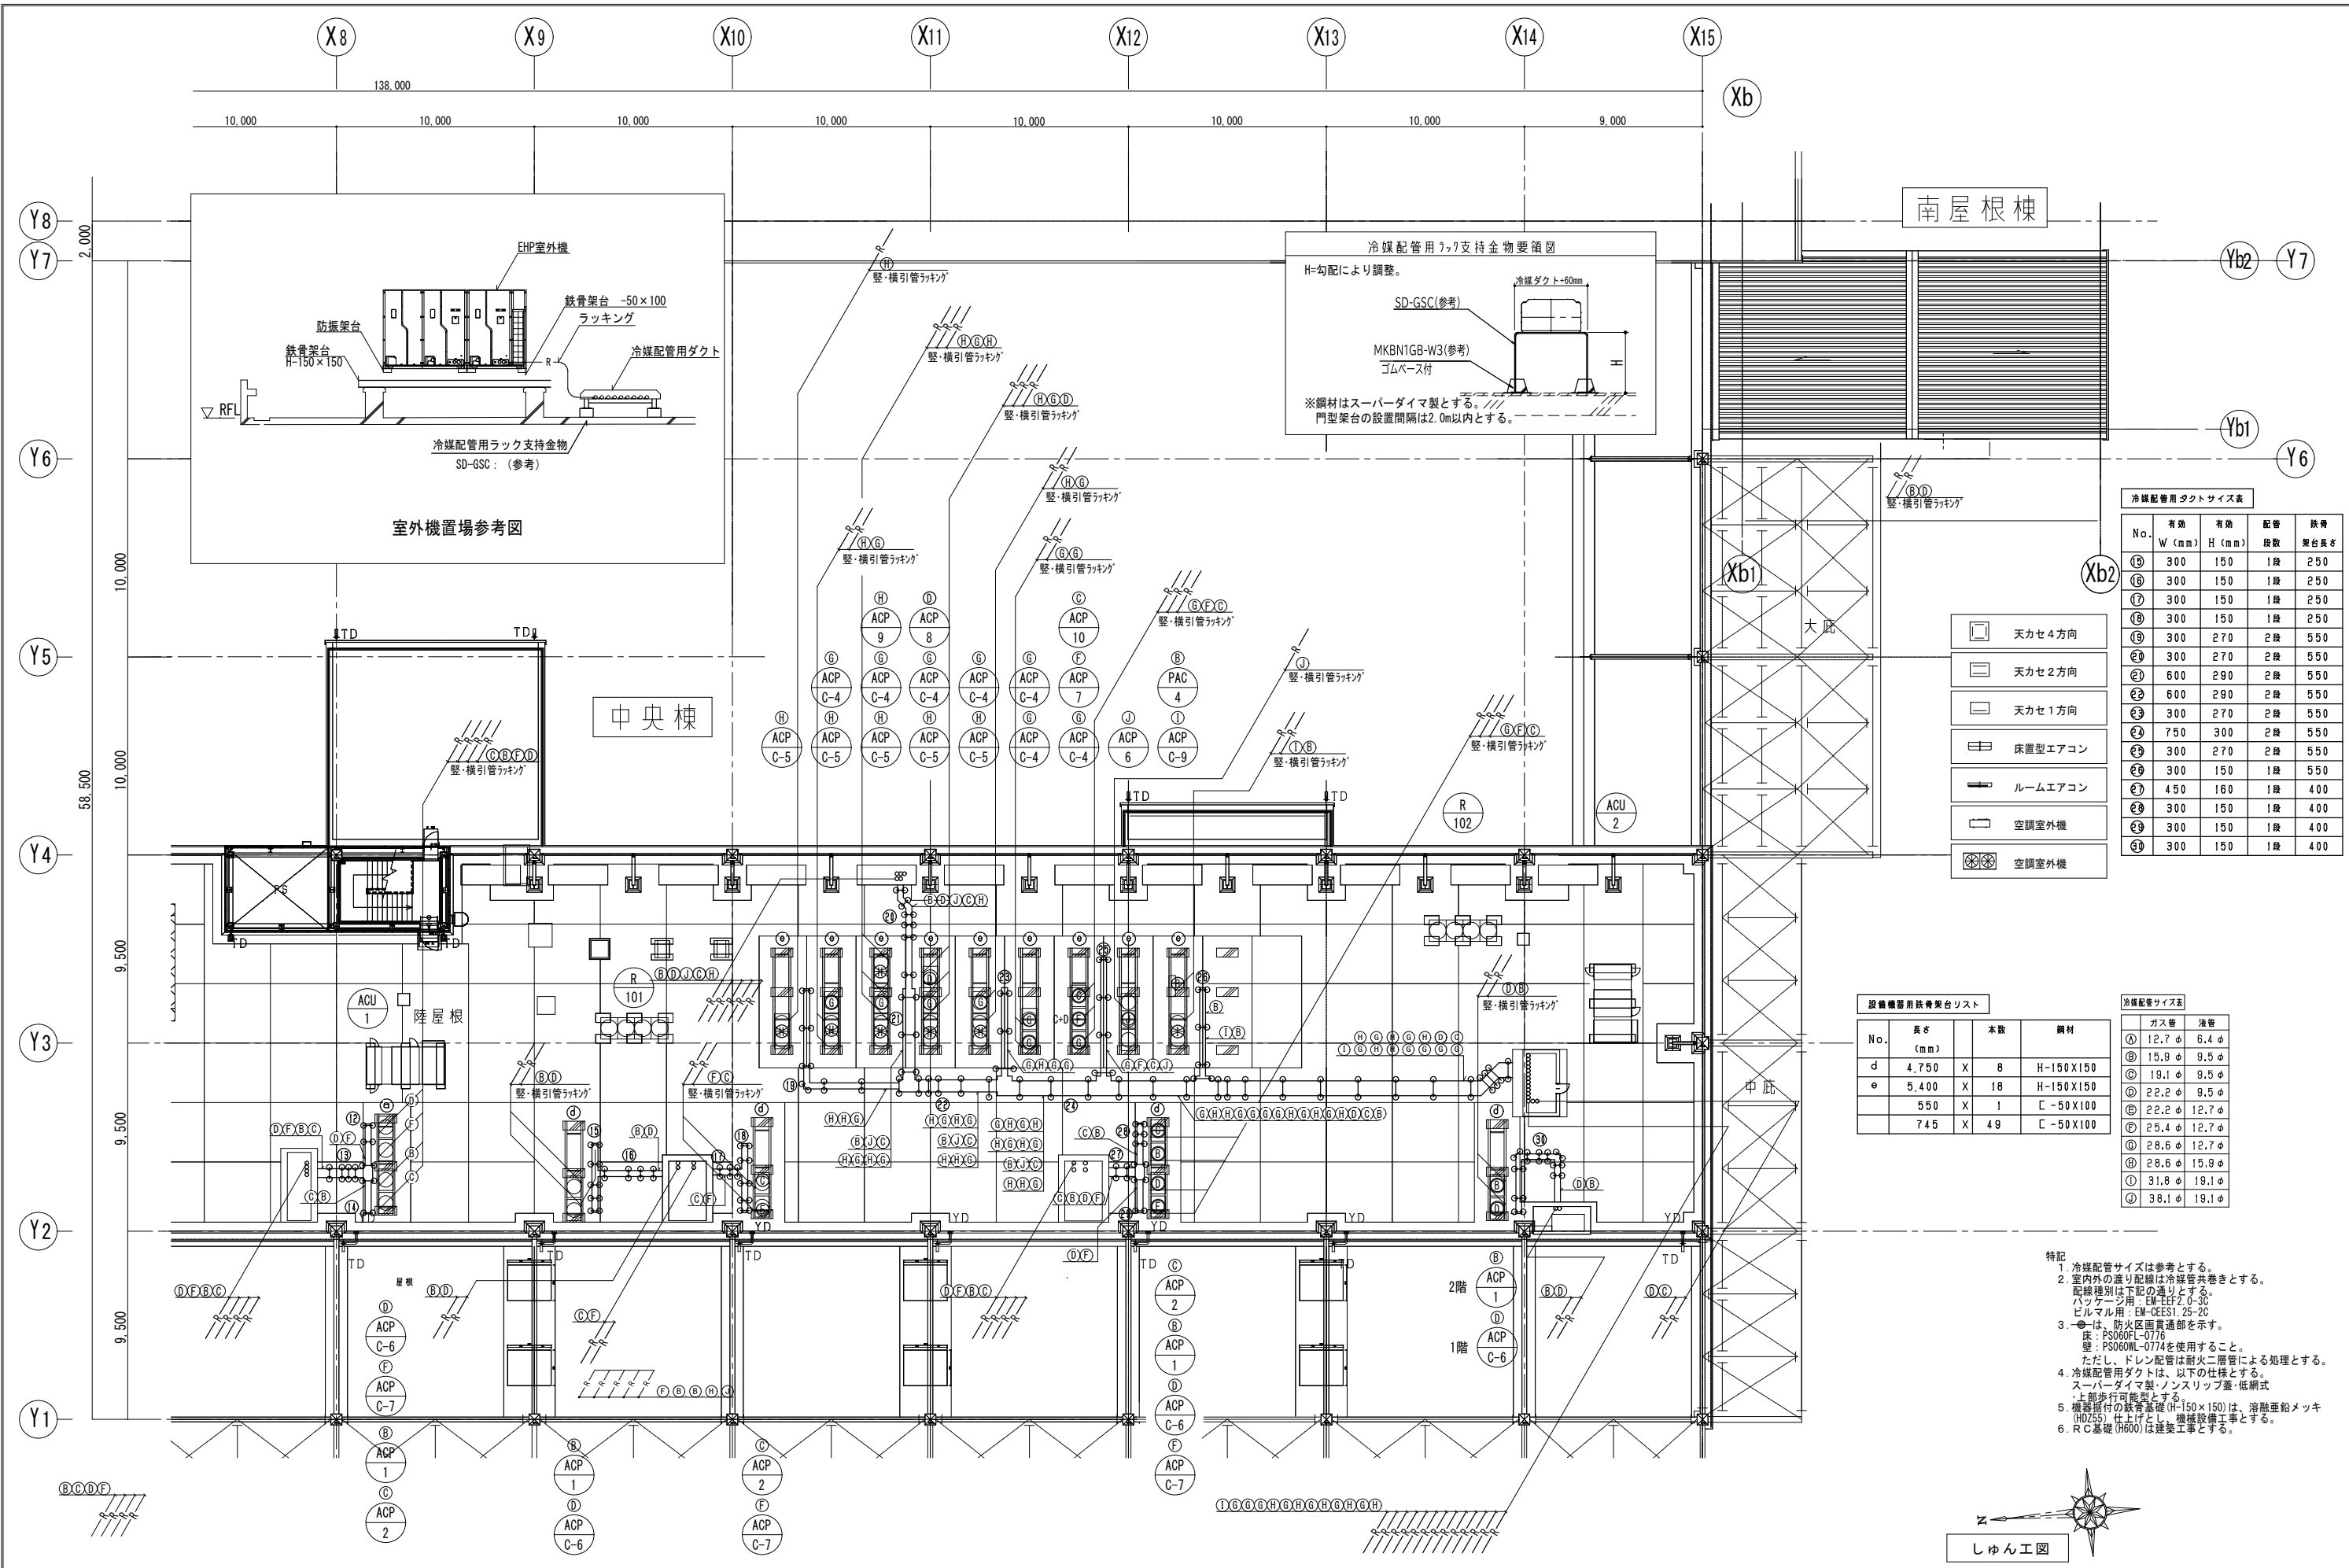


冷媒配管用ダクトサイズ表				
No.	有効 W (mm)	有効 H (mm)	配管 段数	鉄骨 架台長さ
⑮	300	150	1段	250
⑯	300	150	1段	250
⑰	300	150	1段	250
⑱	300	150	1段	250
⑲	300	270	2段	550
㉑	300	270	2段	550
㉒	600	290	2段	550
㉓	600	290	2段	550
㉔	300	270	2段	550
㉕	750	300	2段	550
㉖	300	270	2段	550
㉗	300	150	1段	550
㉘	450	160	1段	400
㉙	300	150	1段	400
㉚	300	150	1段	400
㉛	300	150	1段	400


- 天カセ4方向
- 天カセ2方向
- 天カセ1方向
- 床置型エアコン
- ルームエアコン
- 空調室外機
- 空調室外機

設備機管用鉄骨架台リスト			
No.	長さ (mm)	本数	鋼材
d	4,750	X 8	H-150X150
e	5,400	X 18	H-150X150
f	550	X 1	C-50X100
	745	X 49	C-50X100

冷媒配管サイズ表		
	ガス管	油管
①	12.7 φ	6.4 φ
②	15.9 φ	9.5 φ
③	19.1 φ	9.5 φ
④	22.2 φ	9.5 φ
⑤	22.2 φ	12.7 φ
⑥	25.4 φ	12.7 φ
⑦	28.6 φ	12.7 φ
⑧	28.6 φ	15.9 φ
⑨	31.8 φ	19.1 φ
⑩	38.1 φ	19.1 φ

- 特記
- 冷媒配管サイズは参考とする。
 - 室内の走り配線は冷媒管共巻とする。
配線種別は下記の通りとする。
パッケージ用: EM-EEF2.0-3C
ビル用: EM-CEES1.25-2C
 - は、防火区画貫通部を示す。
床: PS060FL-0776
壁: PS060FL-0776を使用すること。
ただし、ドレン配管は耐火二層管による処理とする。
 - 冷媒配管用ダクトは、以下の仕様とする。
スーパーダイヤマ製・ノンスリップ蓋・低網式
・上部歩行可能型とする
 - 機器架台の鉄骨基礎 (H-150×150) は、溶融亜鉛メッキ (HD255) 仕上げとし、機械設備工事とする。
 - R.C基礎 (H600) は建築工事とする。

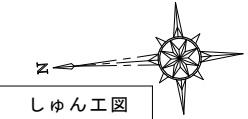

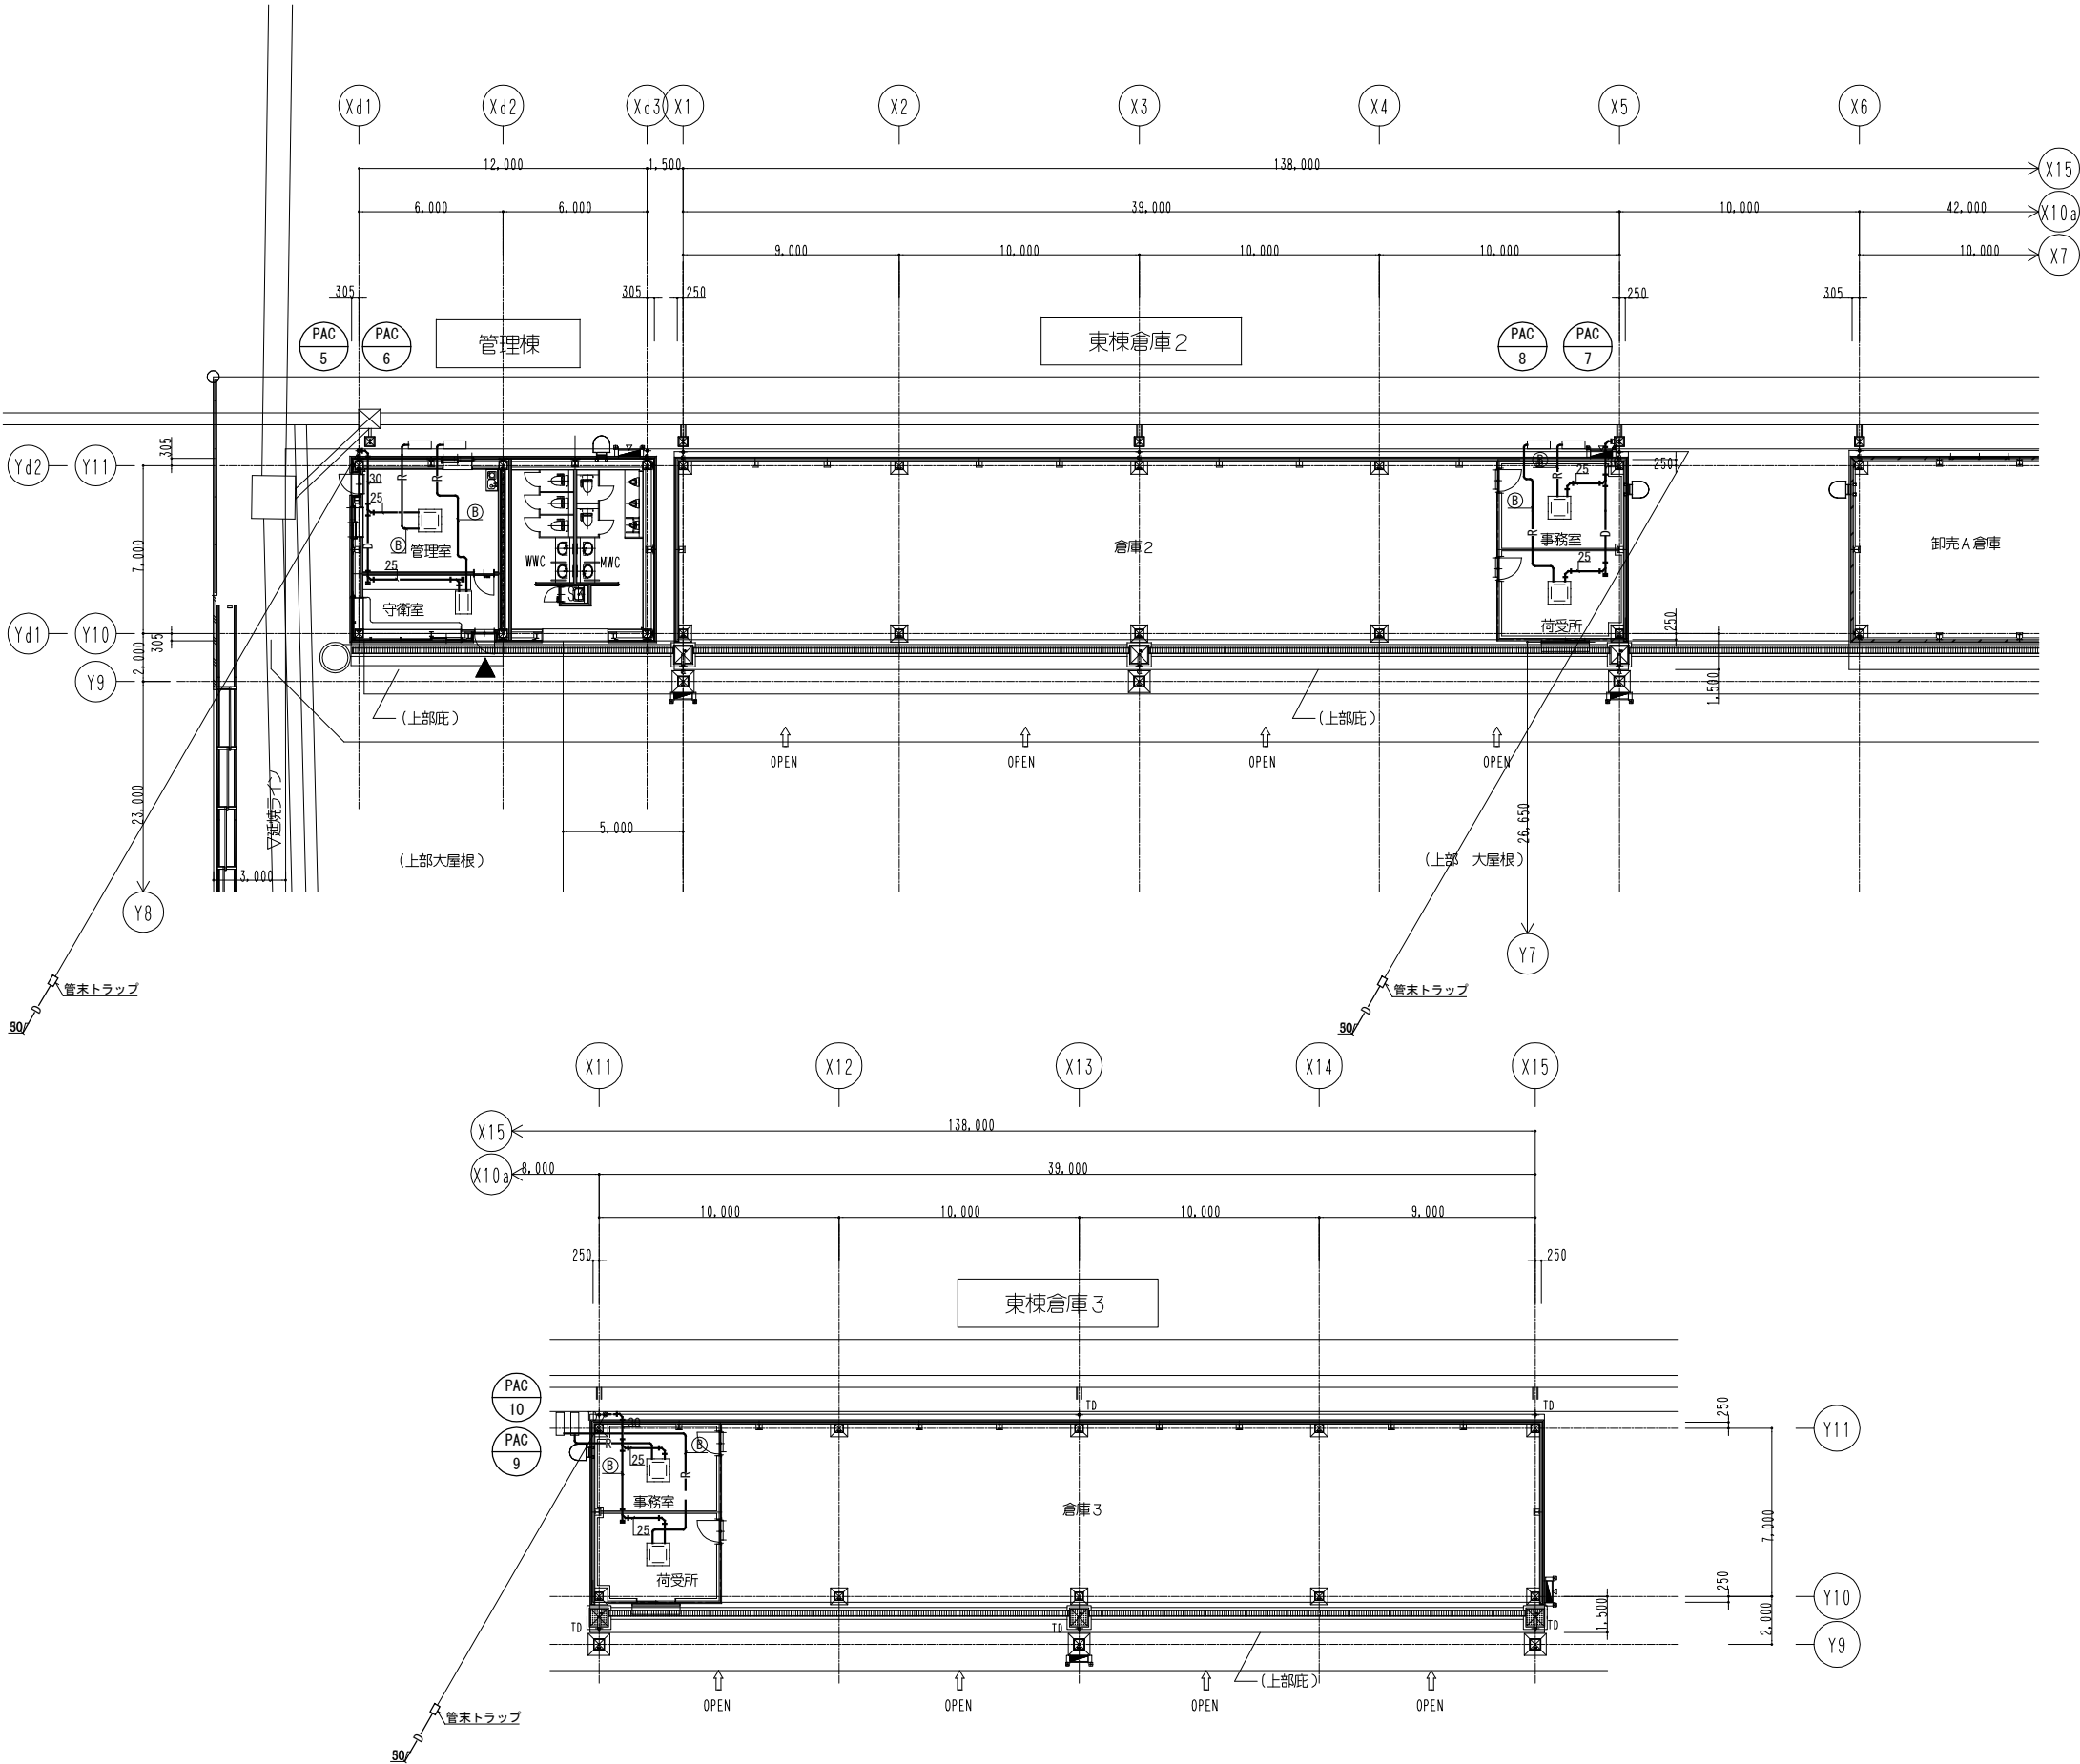

天カセ4方向

天カセ2方向

天カセ1方向

床置型エアコン

ルームエアコン

空調室外機

空調室外機

冷媒配管サイズ表		
	ガス管	液管
①	12.7φ	6.4φ
②	15.9φ	9.5φ
③	19.1φ	9.5φ
④	22.2φ	9.5φ
⑤	22.2φ	12.7φ
⑥	25.4φ	12.7φ
⑦	28.6φ	12.7φ
⑧	28.6φ	15.9φ
⑨	31.8φ	19.1φ
⑩	38.1φ	19.1φ

- 注記
- 冷媒配管サイズは参考とする。
 - 室内外の渡り配線は冷媒管共巻きとする。
配線種別は下記の通りとする。
パッケージ用：EN-CE2.0-3C
ビルマル用：EN-CEES1.25-2C
 - は、防火区画貫通部を示す。
床：PS060FL-0776
壁：PS060WL-0774を使用すること。
ただし、ドレン配管は耐火二層管による処理とする。
 - 屋上屋(R1FL)の冷媒配管は冷媒配管用が 外に敷設する。

【凡例】

R冷媒管

Dドレン管

