

清掃負担区分 (R7.4～)

高松市・構内等(本契約分)

高松市中央卸売市場清掃協力会・構内通路及び駐車場(別途契約分)

緑地帯



摺鉢谷川

摺鉢谷川

青果北棟

青果棟

バナナ棟

青果南棟

関連商品売場棟

加工水産物棟

水産物北棟

管理棟

水産物棟


卸売業者
冷蔵庫棟

高松市
冷蔵庫棟

花き棟


関連商品売場棟

日新小学校跡地

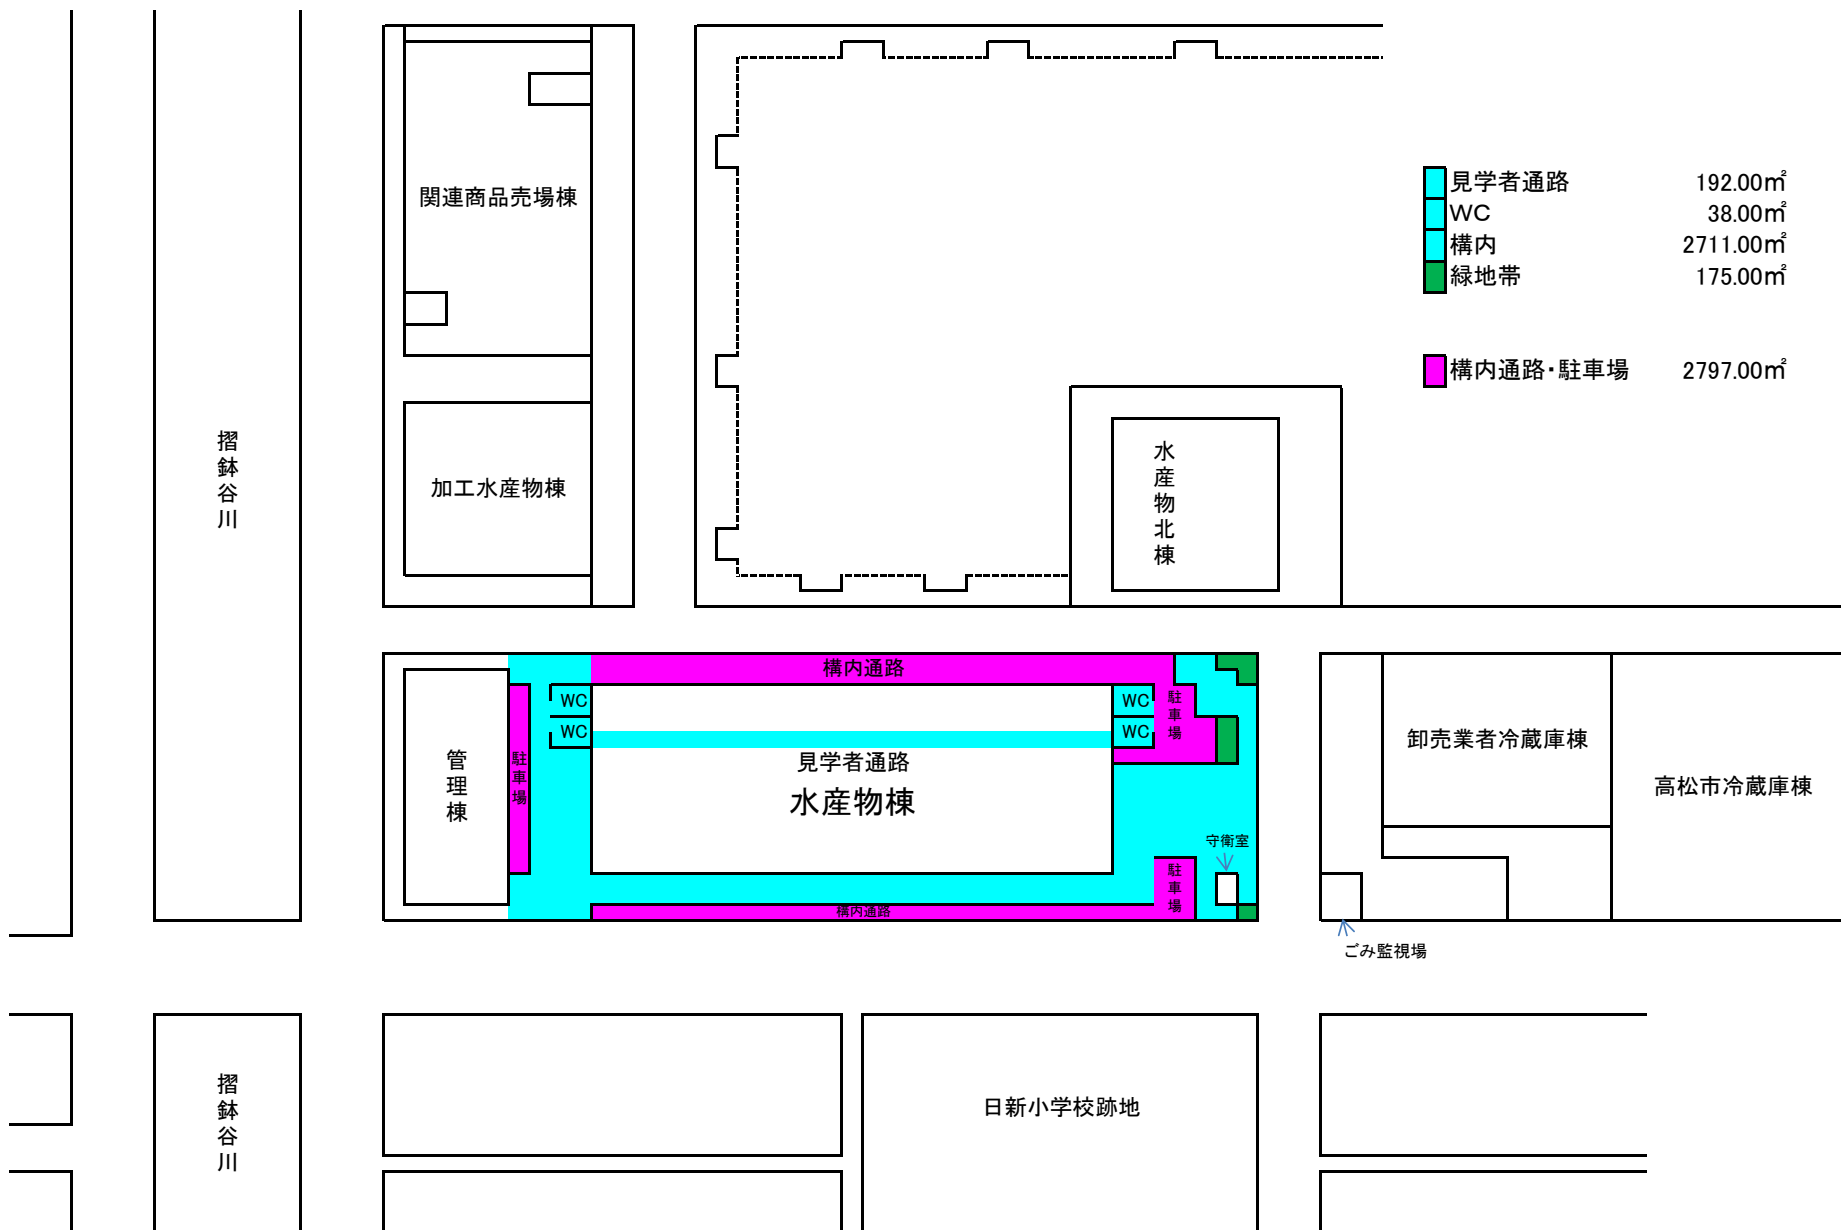




花き棟

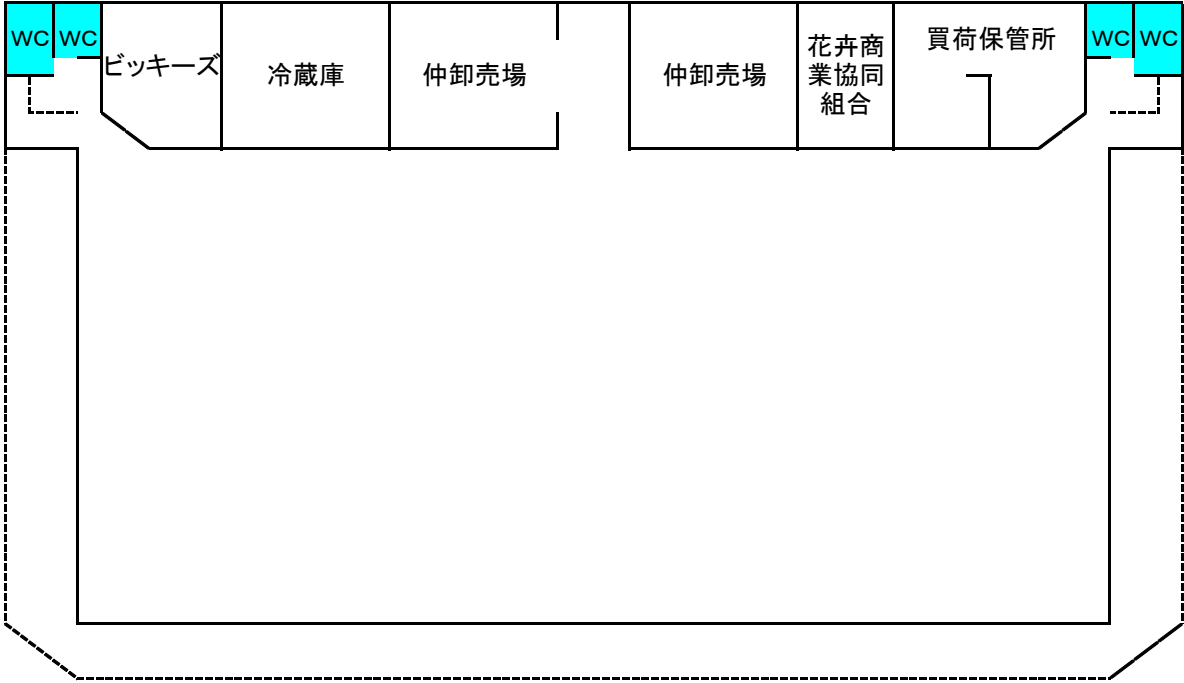



WC
緑地帯

57.80m²
225.00m²

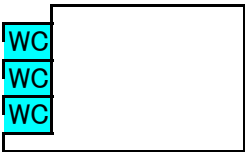


関連商品売場棟




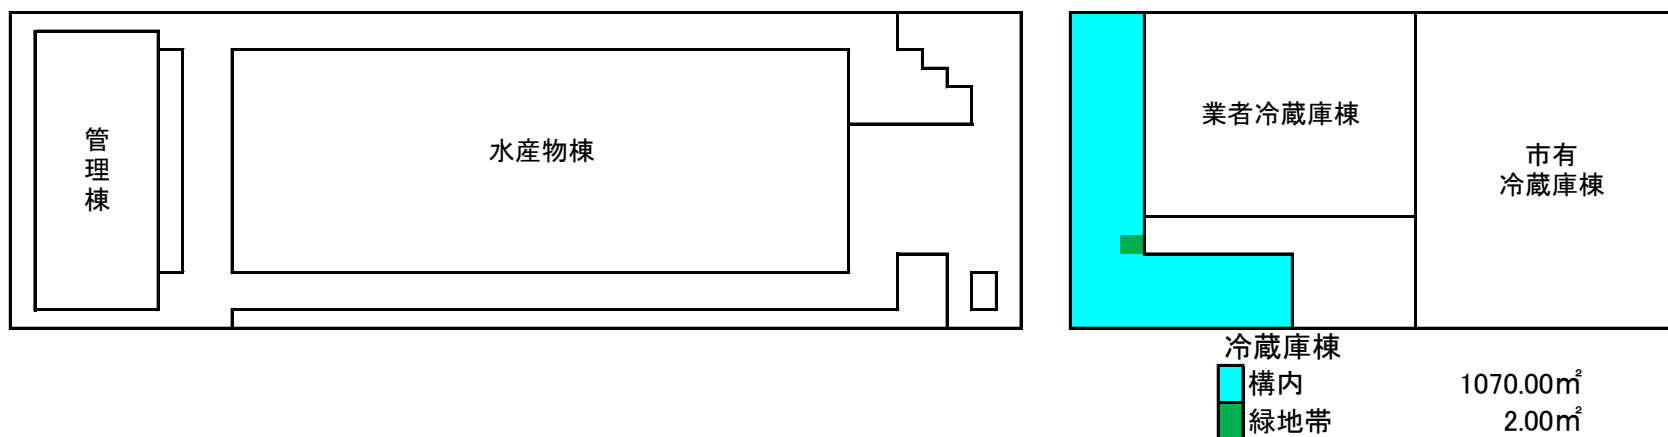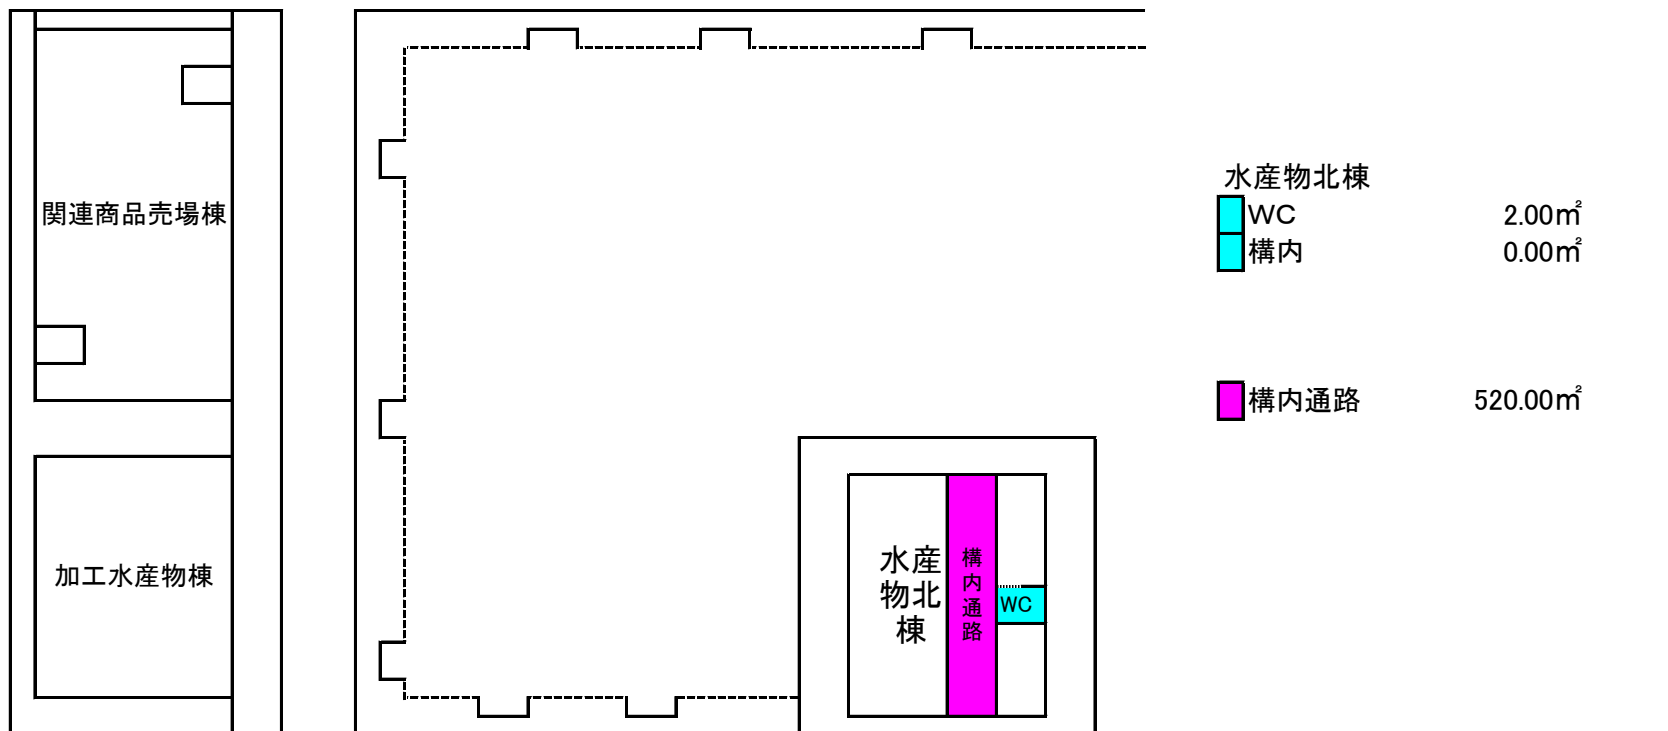


日新小学校跡地

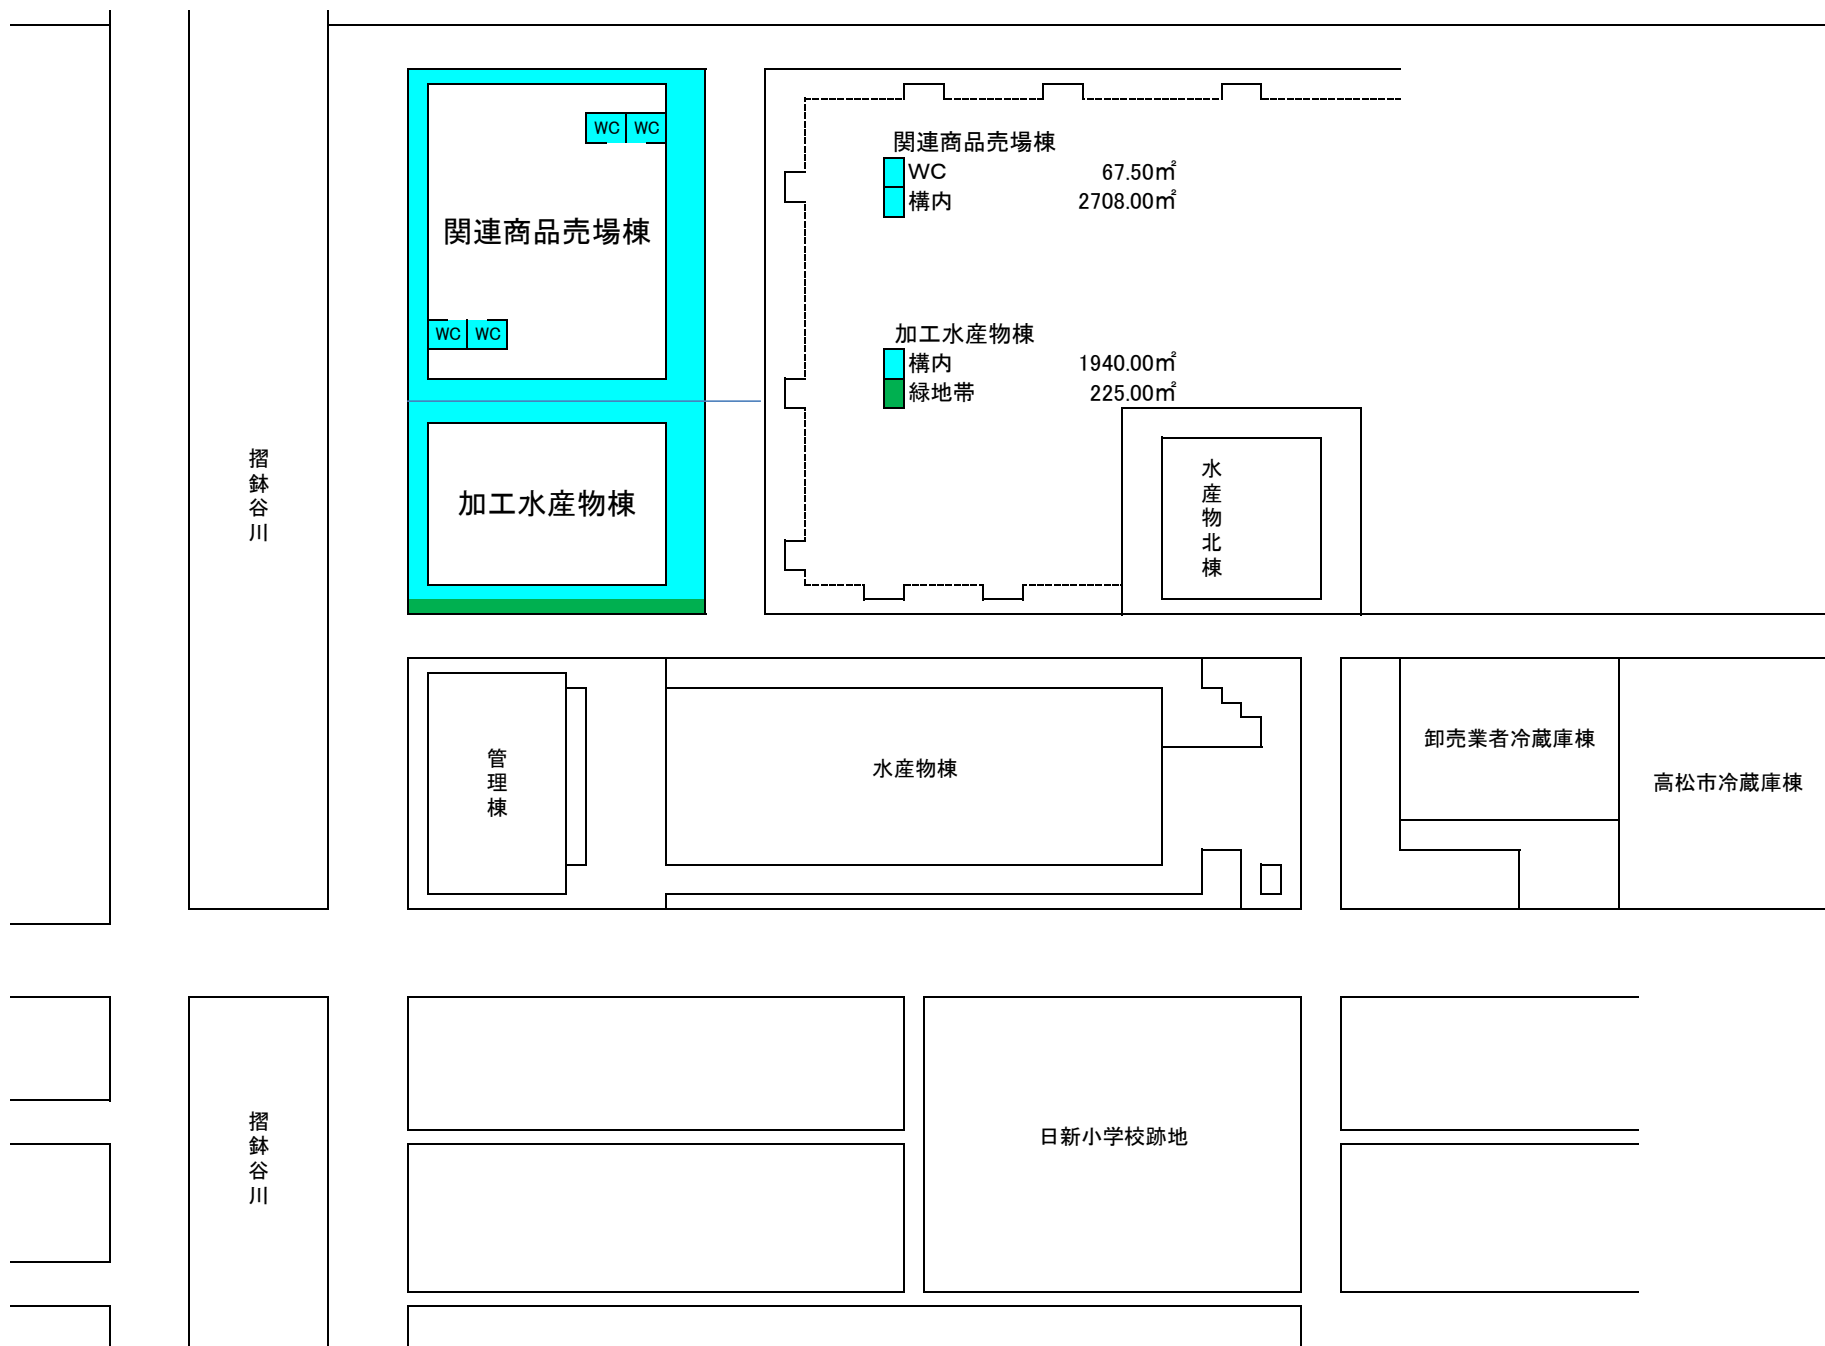


管 理 棟

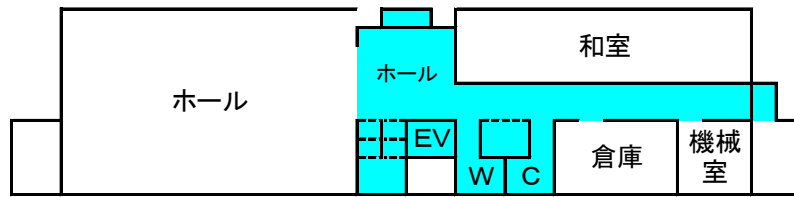

5階

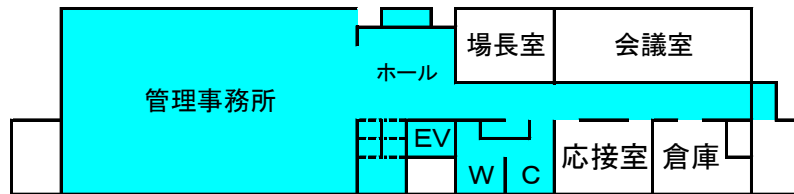


4階

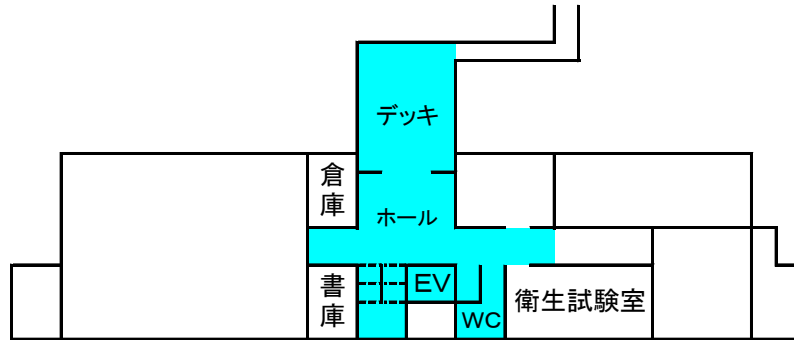


3階

階段はデッキに含む。

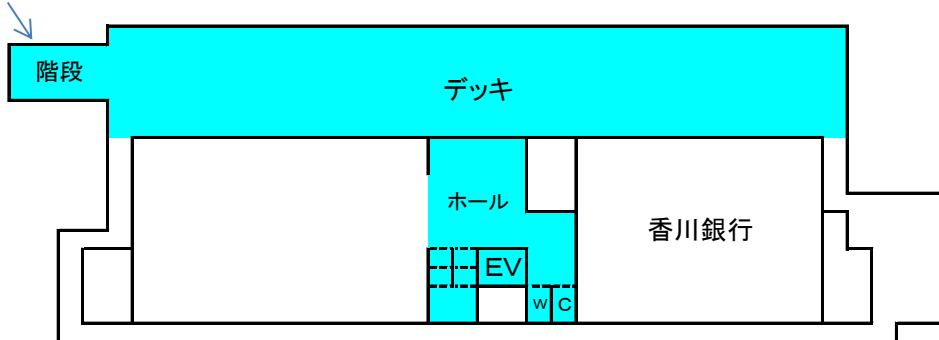

2階

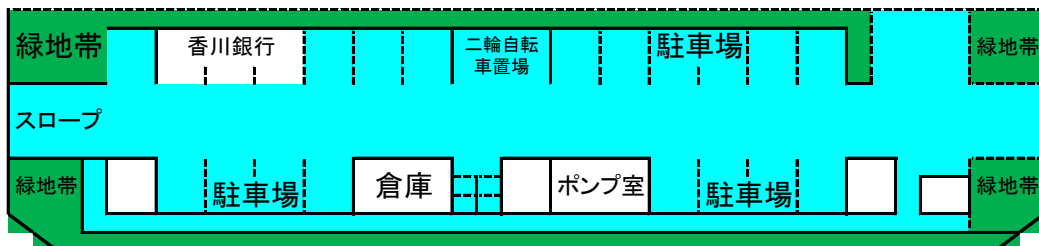

1階

1階

構内
緑地帯

507.25m²

229.80m²

#

2～5階は「仕様書__別表」のとおり