



高松市中央卸売市場青果棟構内等清掃業務委託
清掃範囲図 中央棟 1 階

- : エントランスホール 53.12m²
- : 前室及びエレベータホール 42.63m²
- : 便所 110.45m²
- : エレベーター 2台
- : 階段室 56.75m²

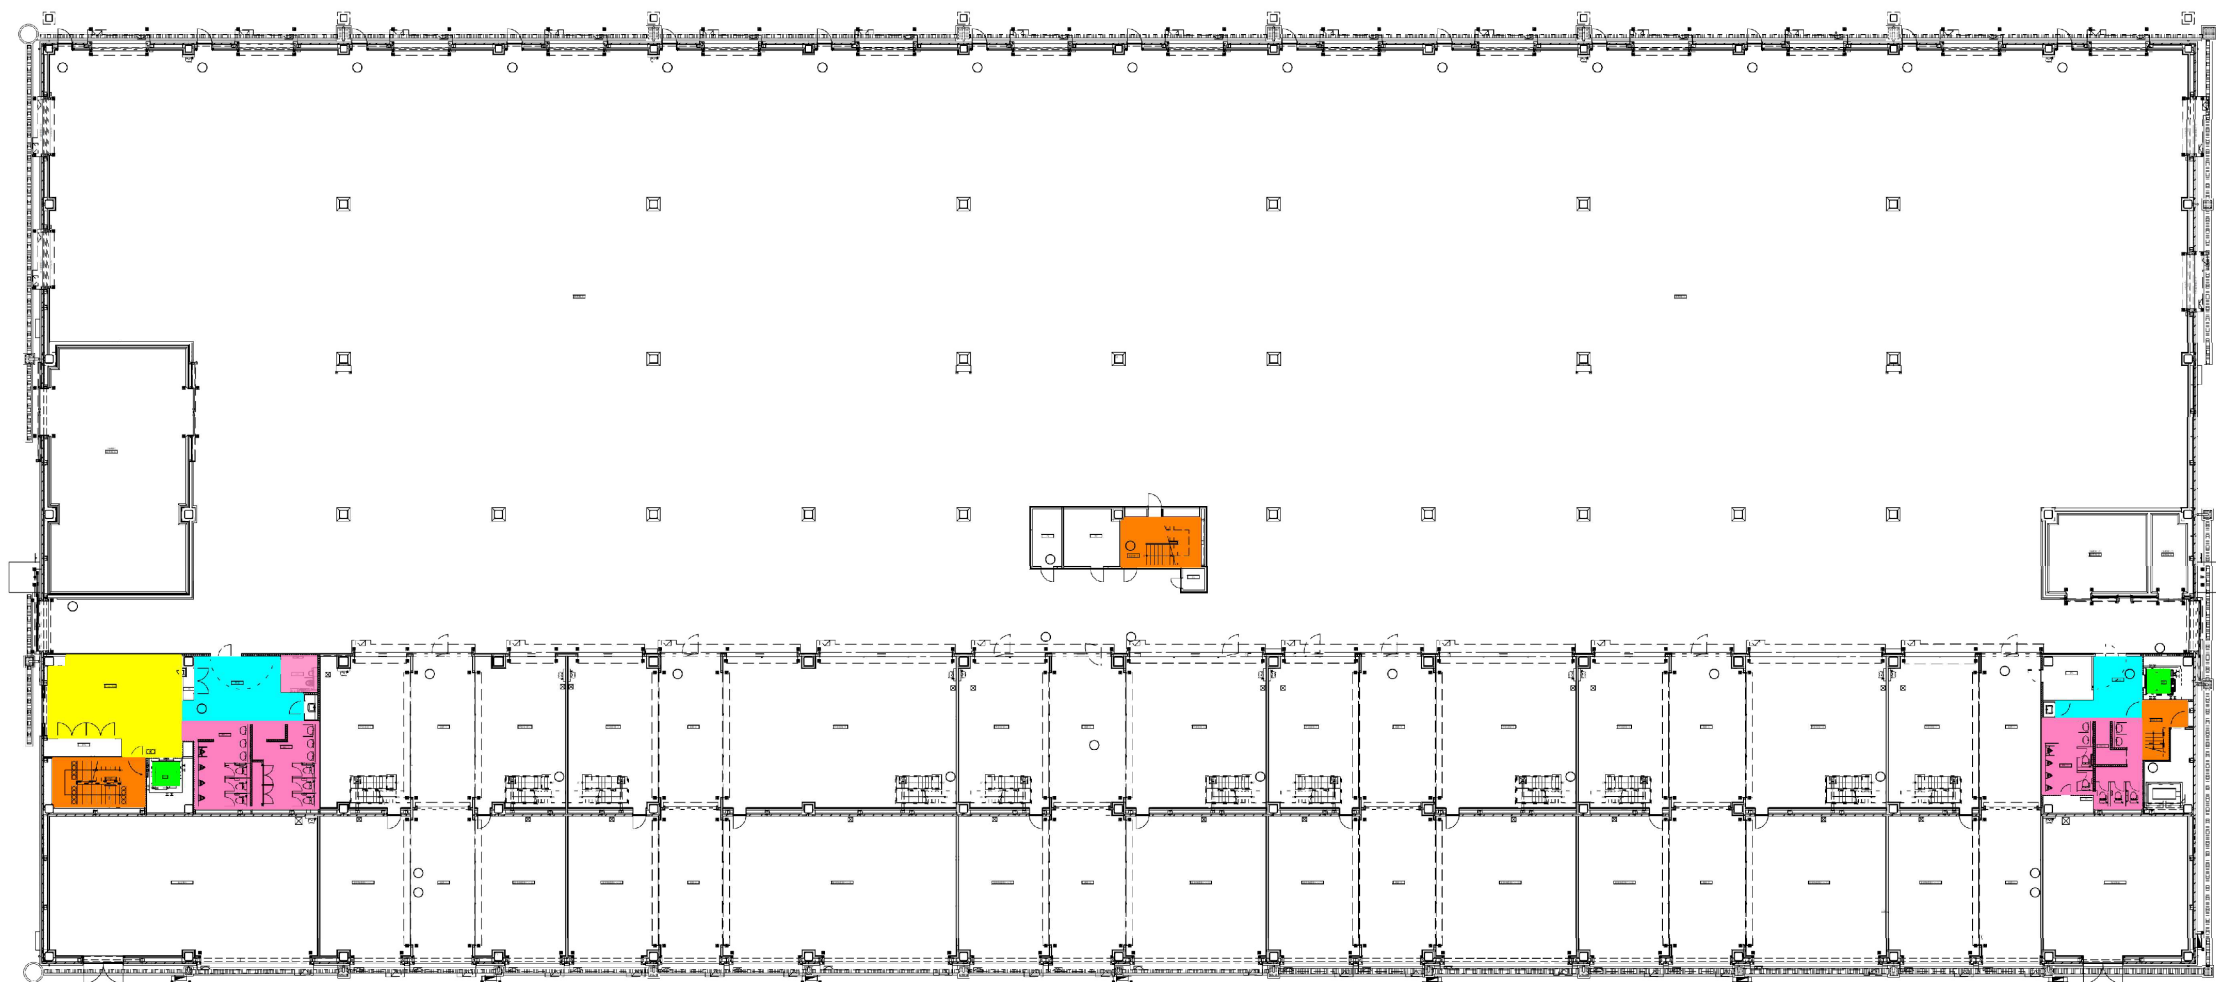


高松市中央卸売市場青果棟構内等清掃業務委託
清掃範囲図 中央棟 2階

- 見学デッキ等共用部 517.70㎡
- 便所 72.36㎡
- 階段室 70.16㎡

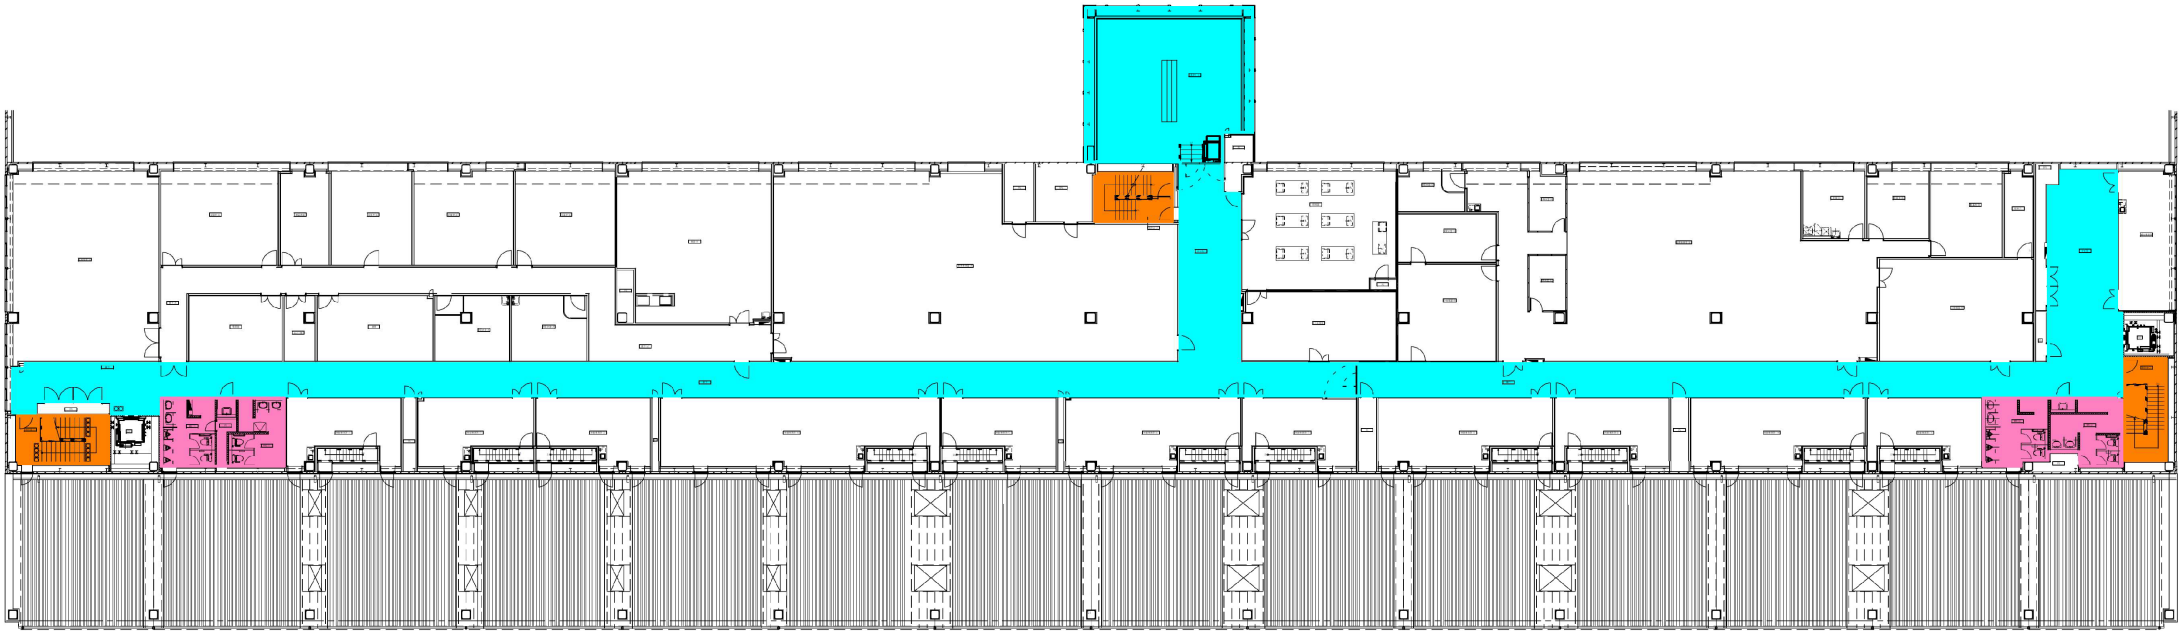

高松市中央卸売市場青果棟構内等清掃業務委託
清掃範囲図 中央棟屋上階

: 階段室 48.08㎡

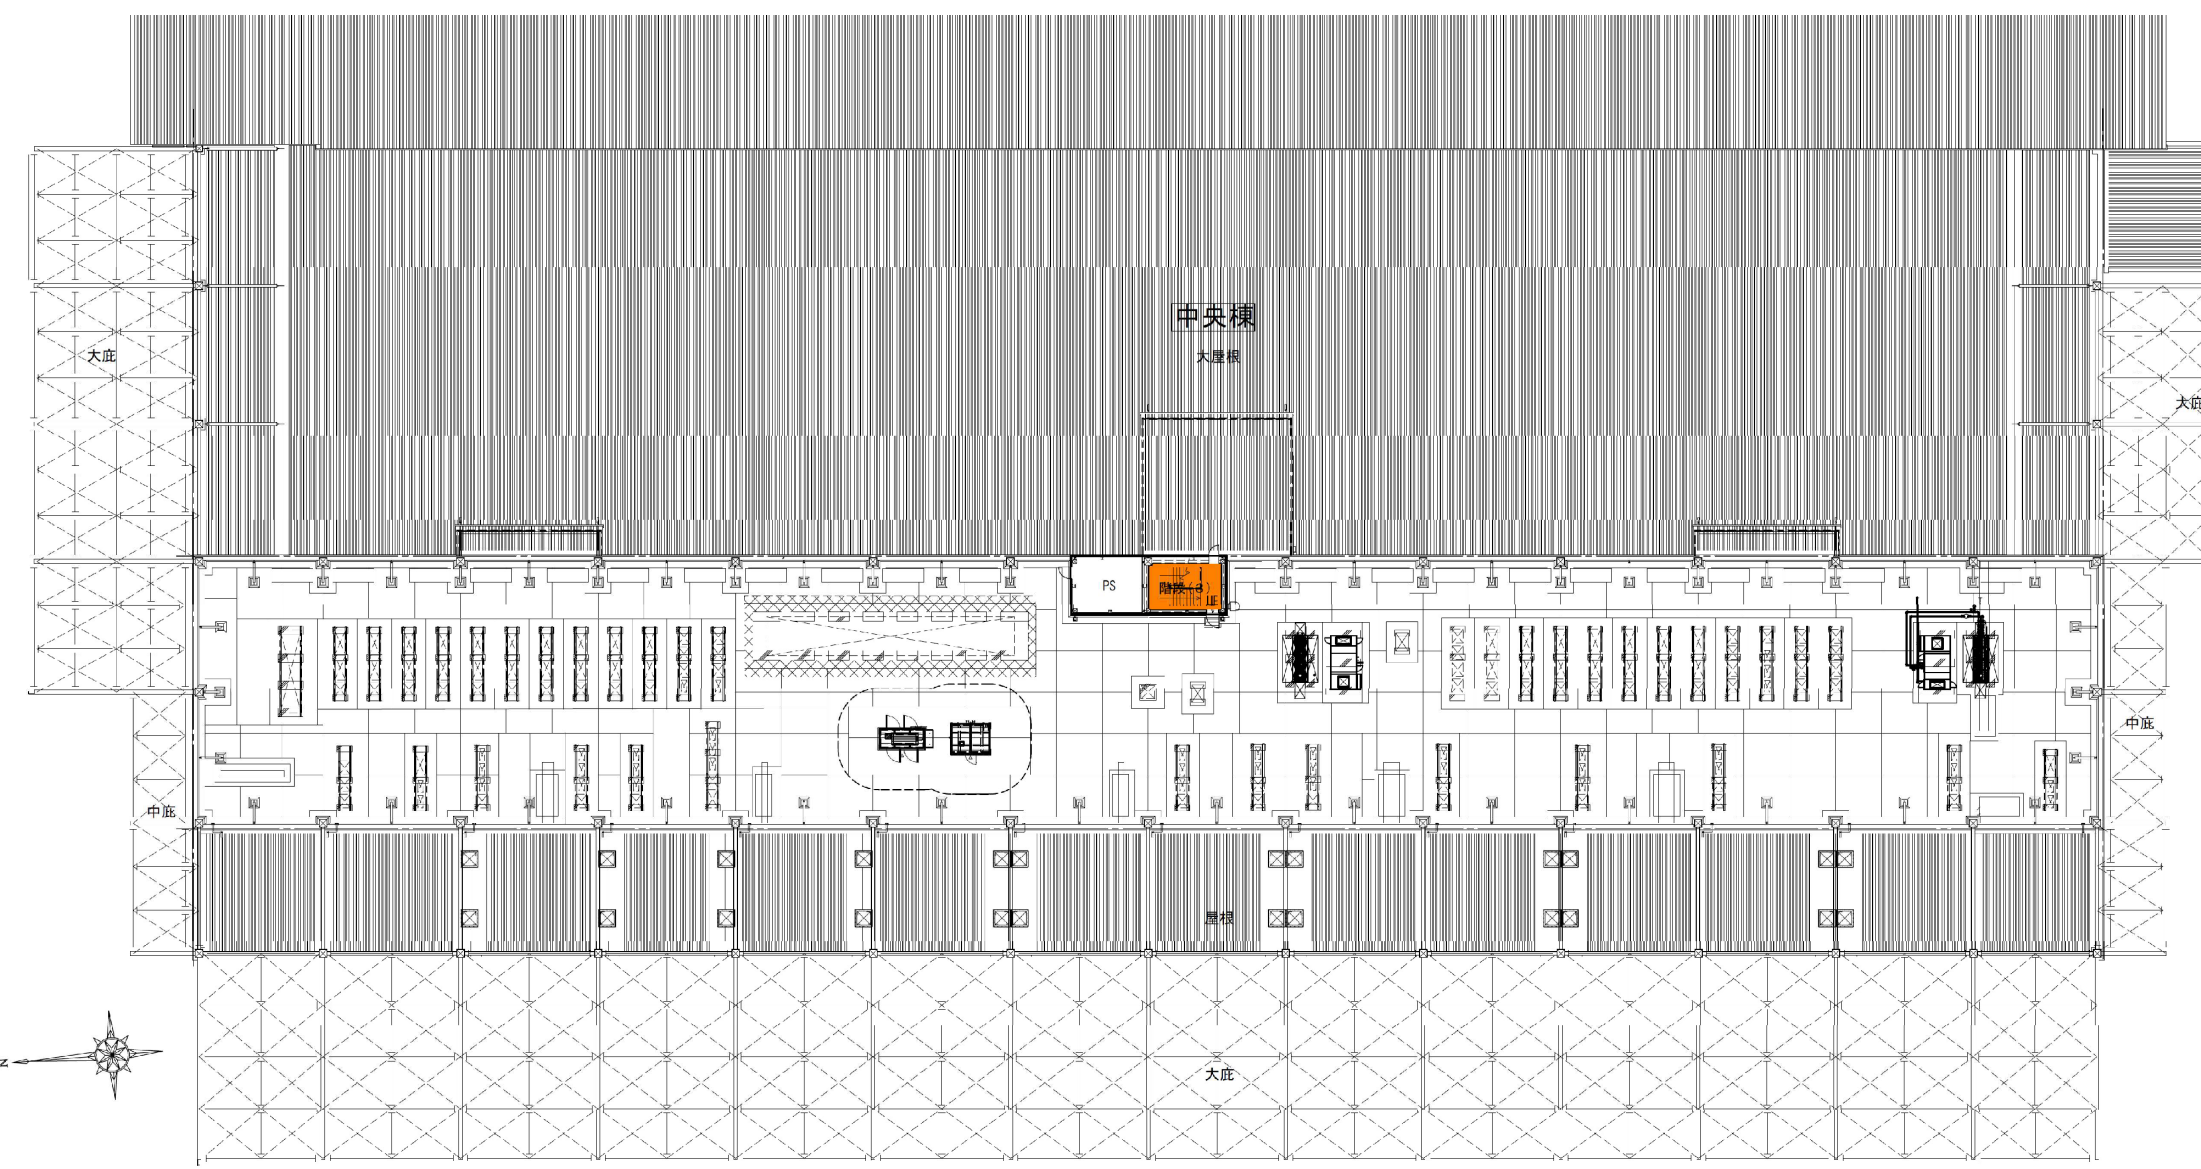

高松市中央卸売市場青果棟構内等清掃業務委託
清掃範囲図 外部

便所 46.96 m²
構内通路 12540.56 m²

