





高松市中央卸売市場青果棟構内等清掃業務委託
清掃範囲図 中央棟 1階


 : エントランスホール 53.12㎡

 : 前室及びエレベータホール 42.63㎡




 : 北便所 46.80㎡ 南便所 57.52㎡
多目的便所 6.13㎡


 : エレベーター 2台

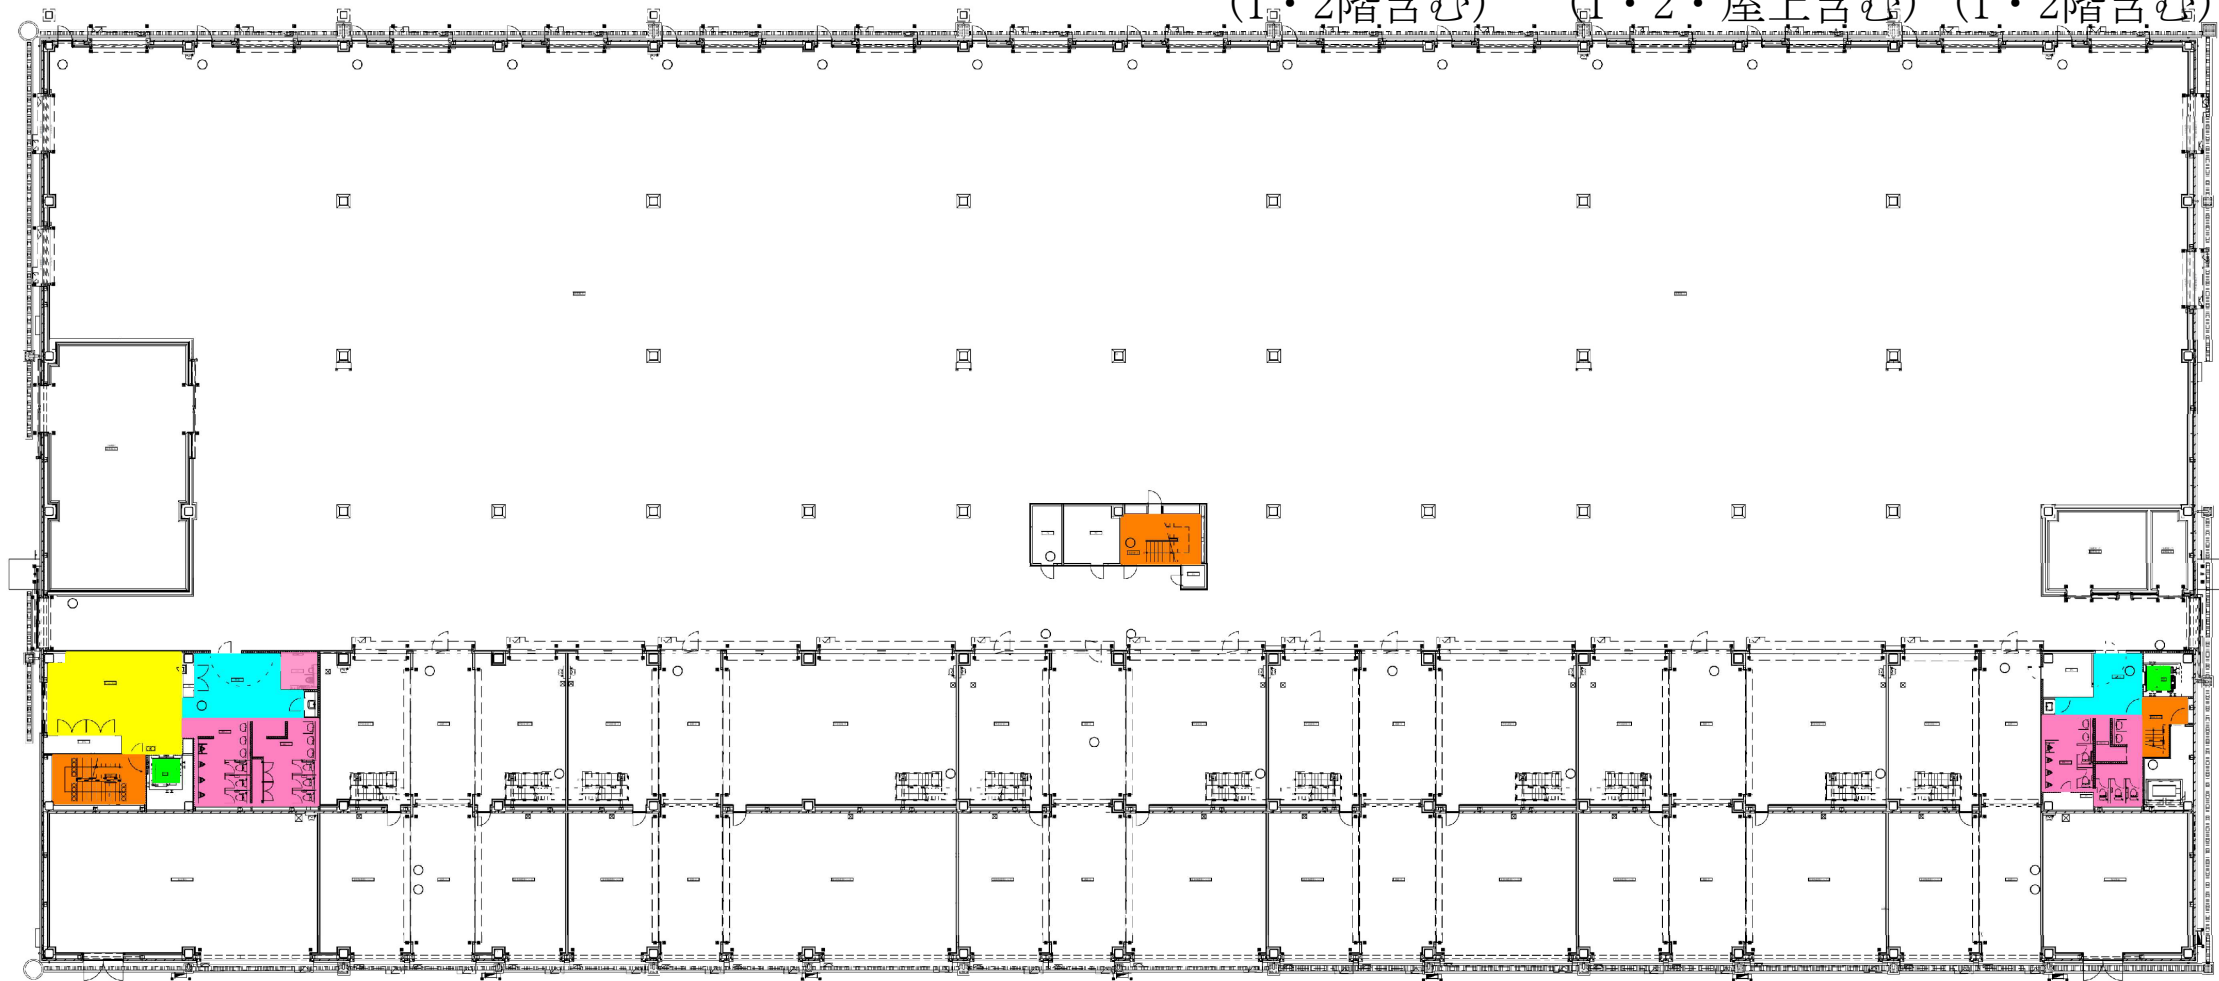
 : 北階段 48.98㎡ 中央階段 90.48㎡ 南階段 35.53㎡
(1・2階含む) (1・2・屋上含む) (1・2階含む)




高松市中央卸売市場青果棟構内等清掃業務委託
清掃範囲図 中央棟 2階

-  : 見学デッキ等共用部 517.7㎡
-  : 北便所33.41㎡ 南便所38.95㎡
-  : 北階段48.98㎡ 中央階段90.48㎡ 南階段35.53㎡
(1・2階含む) (1・2・屋上含む) (1・2階含む)

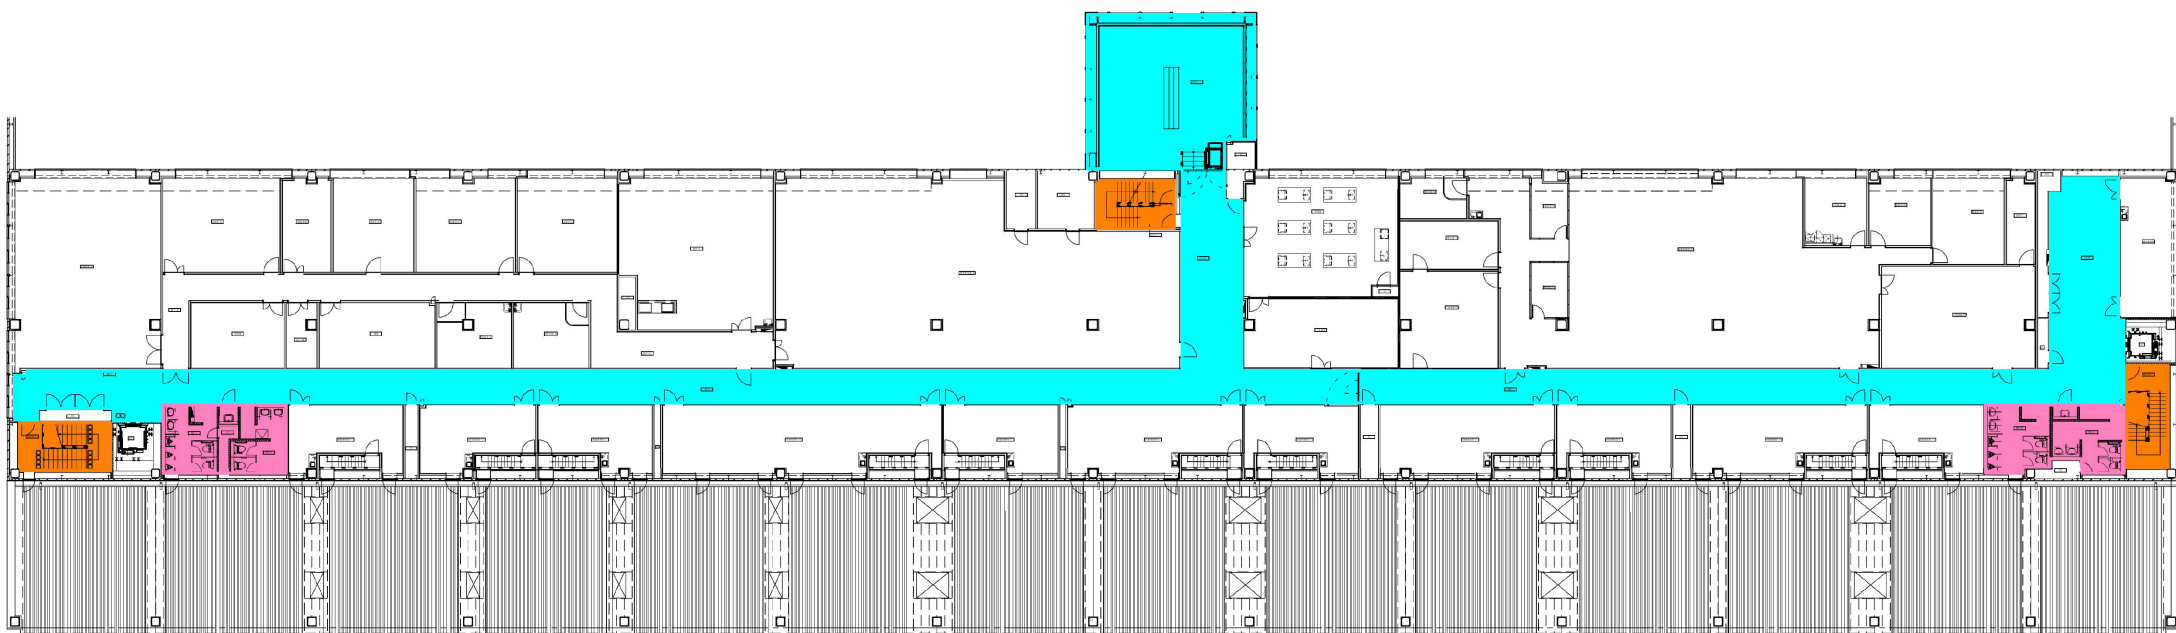

高松市中央卸売市場青果棟構内等清掃業務委託  : 中央階段90.48㎡
清掃範囲図 中央棟屋上階 (1・2・屋上含む)

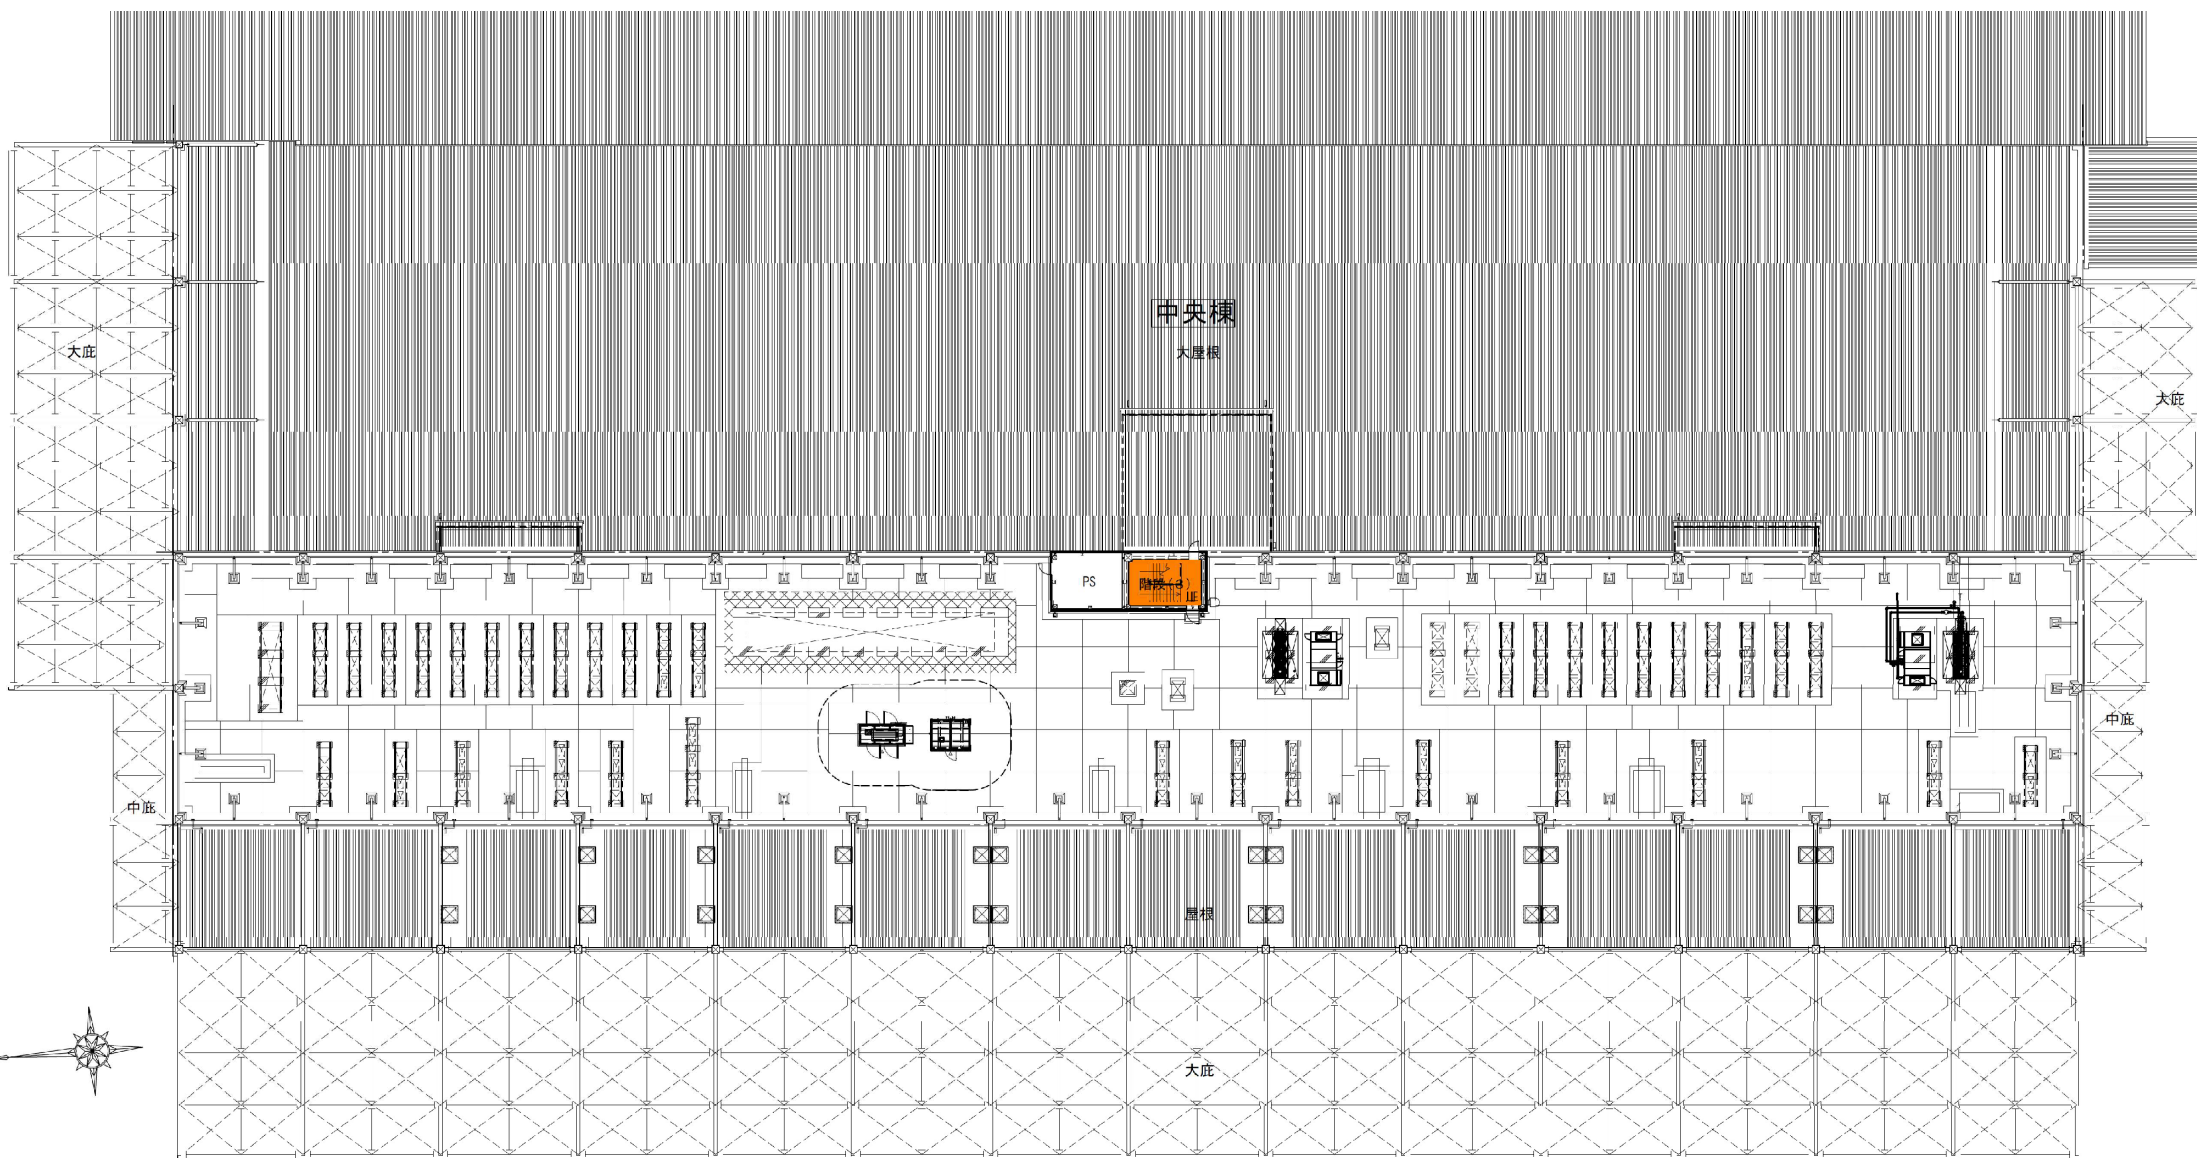

高松市中央卸売市場青果棟構内等清掃業務委託
 清掃範囲図 外部

: 便所 46.96 m²

: 構内通路 12540.56 m²

