
別紙　系統図

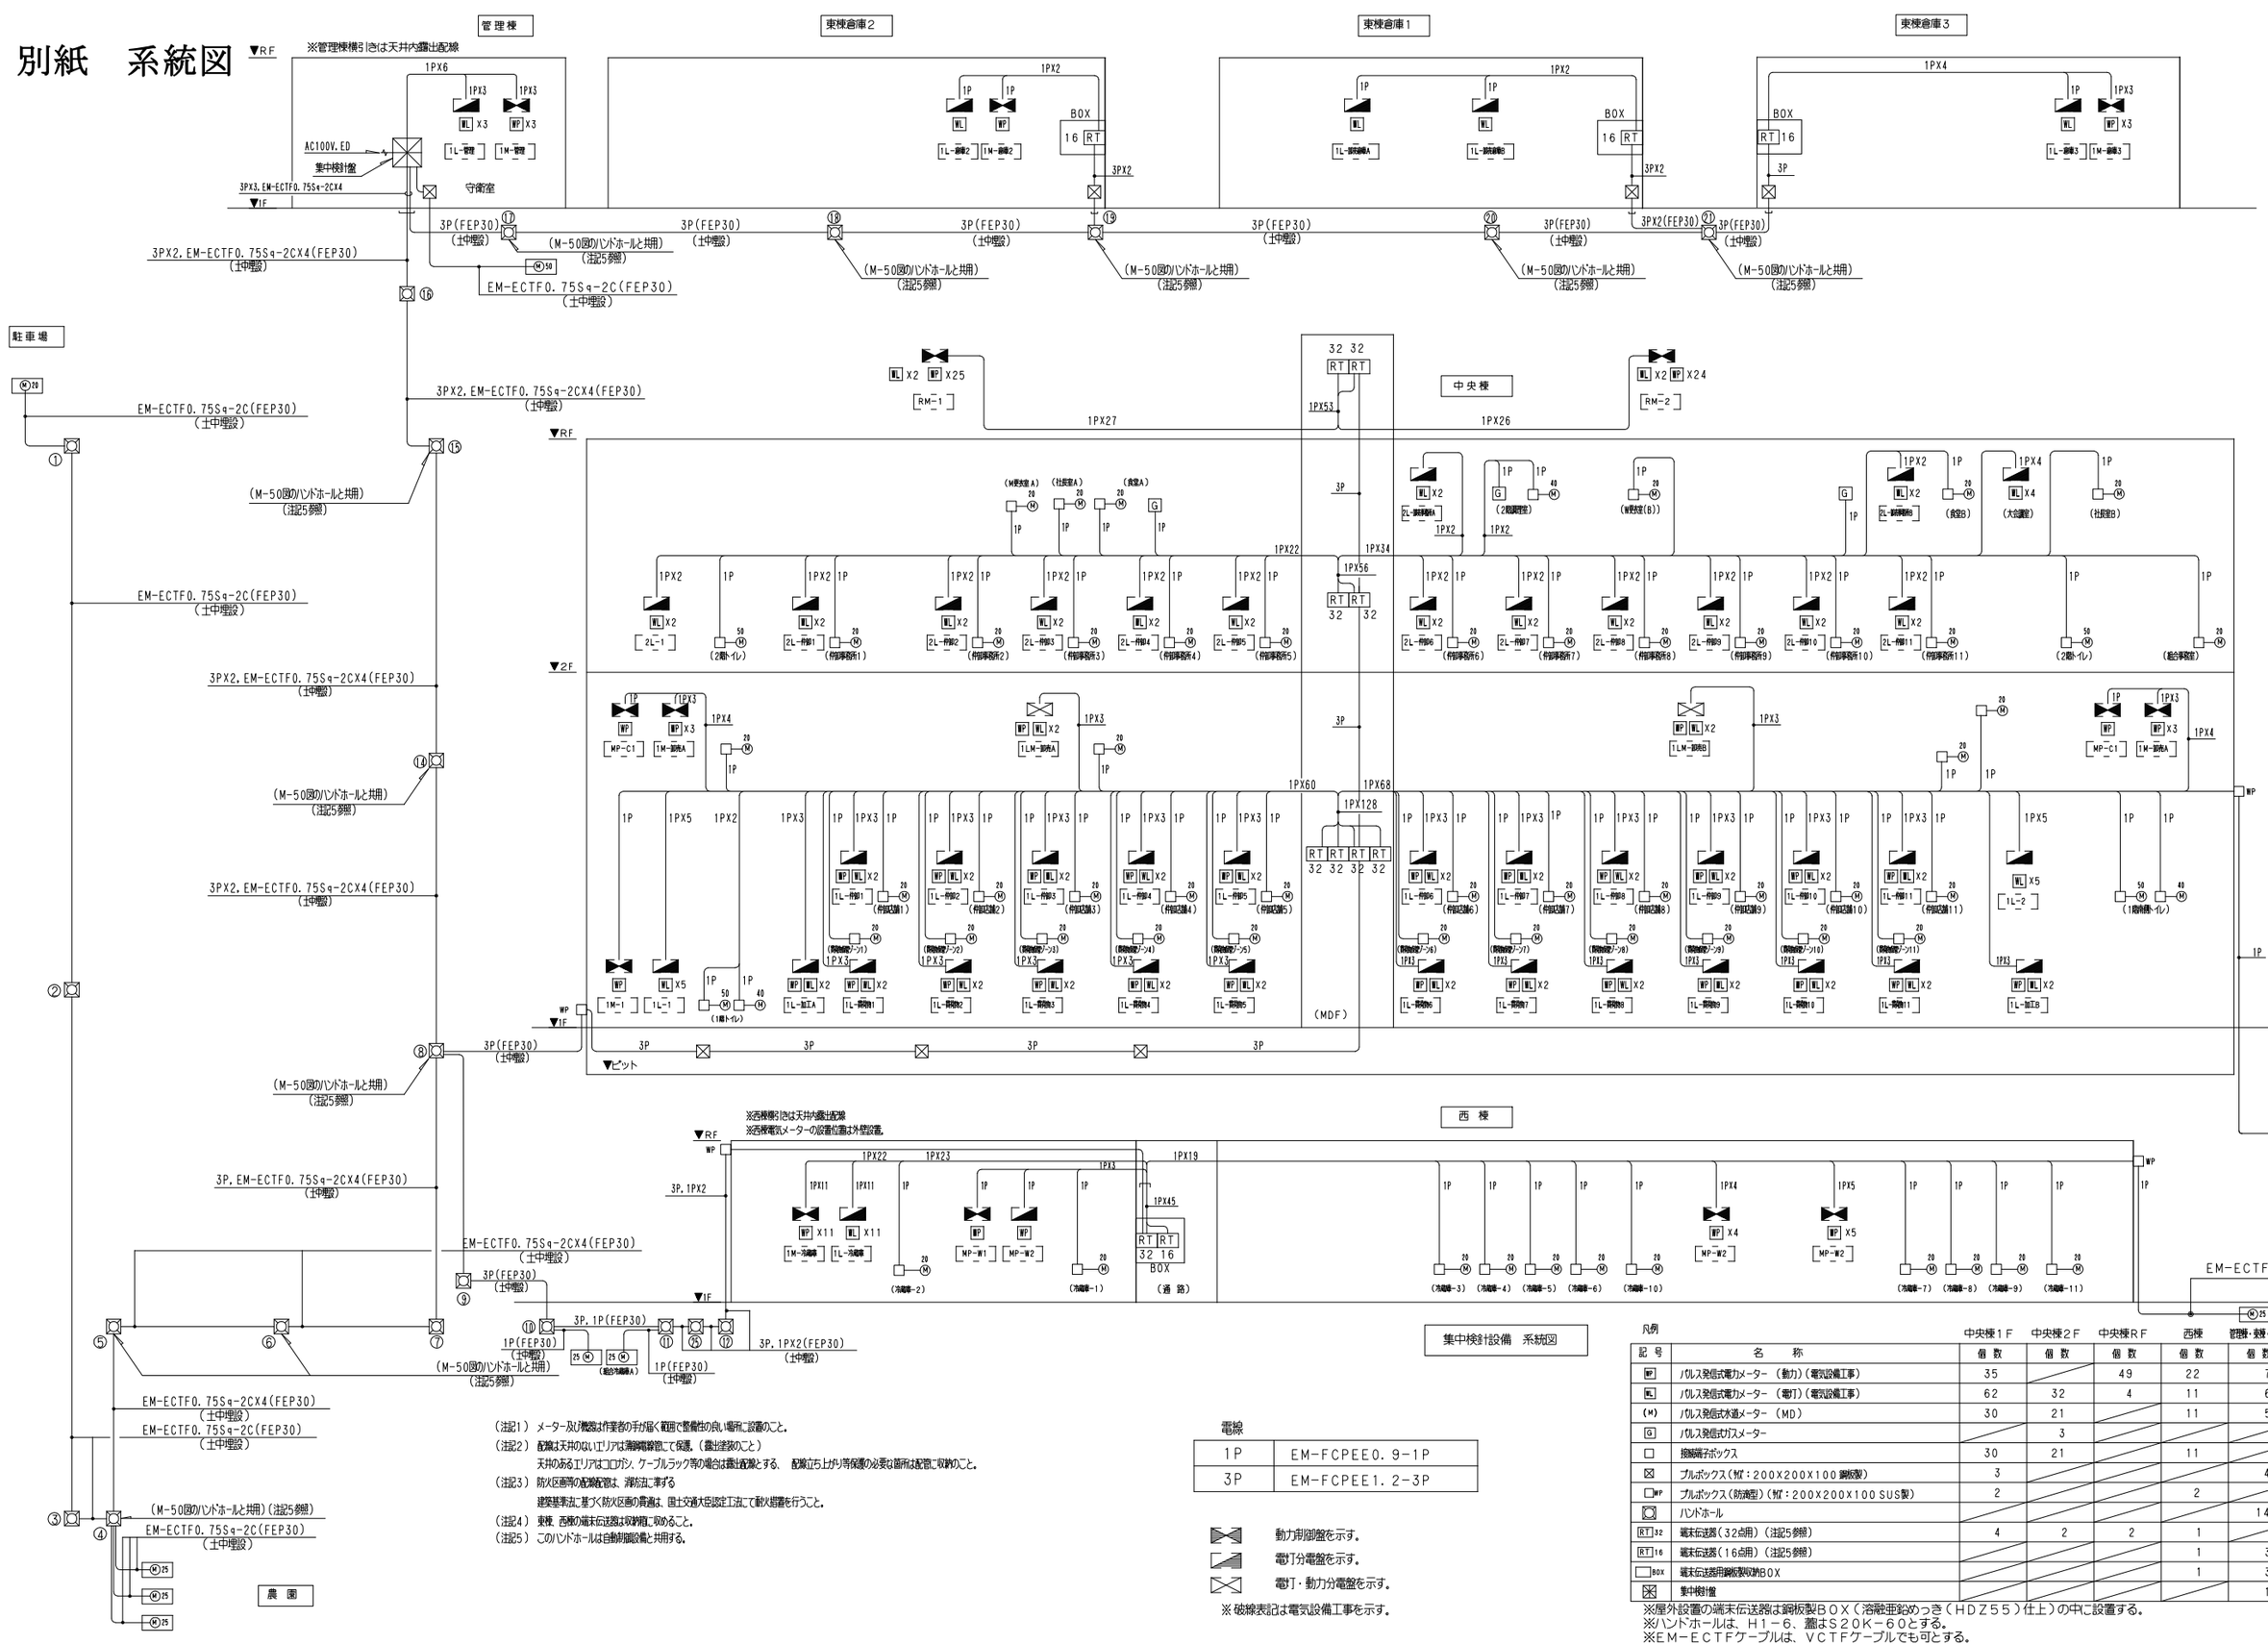

集中検針設備　系統図

（注記1）メーター及び機器は作業者の手が届く範囲で整備性の良い場所に設置のこと。

（注記2）配管は天井のない エリアは薄鋼電線管にて保護。（露出塗装のこと）
天井のあるエリアはコロガシ、ケーブルラック等の場合は露出配線とする、　配線立ち上がり等保護の必要な箇所は配管に収納のこと。

（注記3）防火区画等の配線配管は、消防法に準ずる
建築基準法に基づく防火区画の貫通は、国土交通大臣認定工法にて耐火措置を行うこと。

（注記4）東棟、西棟の端末伝送器は収納箱に収めること。

（注記5）このハンドホールは自動制御設備と共用する。

電線

1P	EM-FCPEE0. 9-1P
3P	EM-FCPEE1. 2-3P

動力制御盤を示す。

電灯分電盤を示す。

電灯・動力分電盤を示す。

※破線表記は電気設備工事を示す。

凡例

記号	名称	中央棟1F 個数	中央棟2F 個数	中央棟RF 個数	西棟 個数	管理棟・変電・その他 個数	屋外倉庫・農園 個数	合計 個数
WP	パルス発信式電力メーター（動力）（電気設備工事）	35		49	22	7		113
WL	パルス発信式電力メーター（電灯）（電気設備工事）	62	32	4	11	6		115
(M)	パルス発信式水道メーター（MD）	30	21		11	5	4	71
G	パルス発信式ガスメーター		3					3
□	接続端子ボックス	30	21		11			62
⊠	プルボックス（材：200X200X100 鋼板製）	3				4		7
□WP	プルボックス（防滴型）（材：200X200X100 SUS製）	2			2			4
⊠	ハンドホール					14	7	21
RT 32	端末伝送器（32点用）（注記5参照）	4	2	2	1			9
RT 16	端末伝送器（16点用）（注記5参照）				1	3		4
□ BOX	端末伝送器用鋼板製収納BOX				1	3		4
⊠	集中検針盤					1		1

※屋外設置の端末伝送器は鋼板製ＢＯＸ（溶融亜鉛めっき（ＨＤＺ５５）仕上）の中に設置する。
※ハンドホールは、Ｈ１－６、蓋はＳ２０Ｋ－６０とする。
※ＥＭ－ＥＣＴＦケーブルは、ＶＣＴＦケーブルでも可とする。

しゅん工図