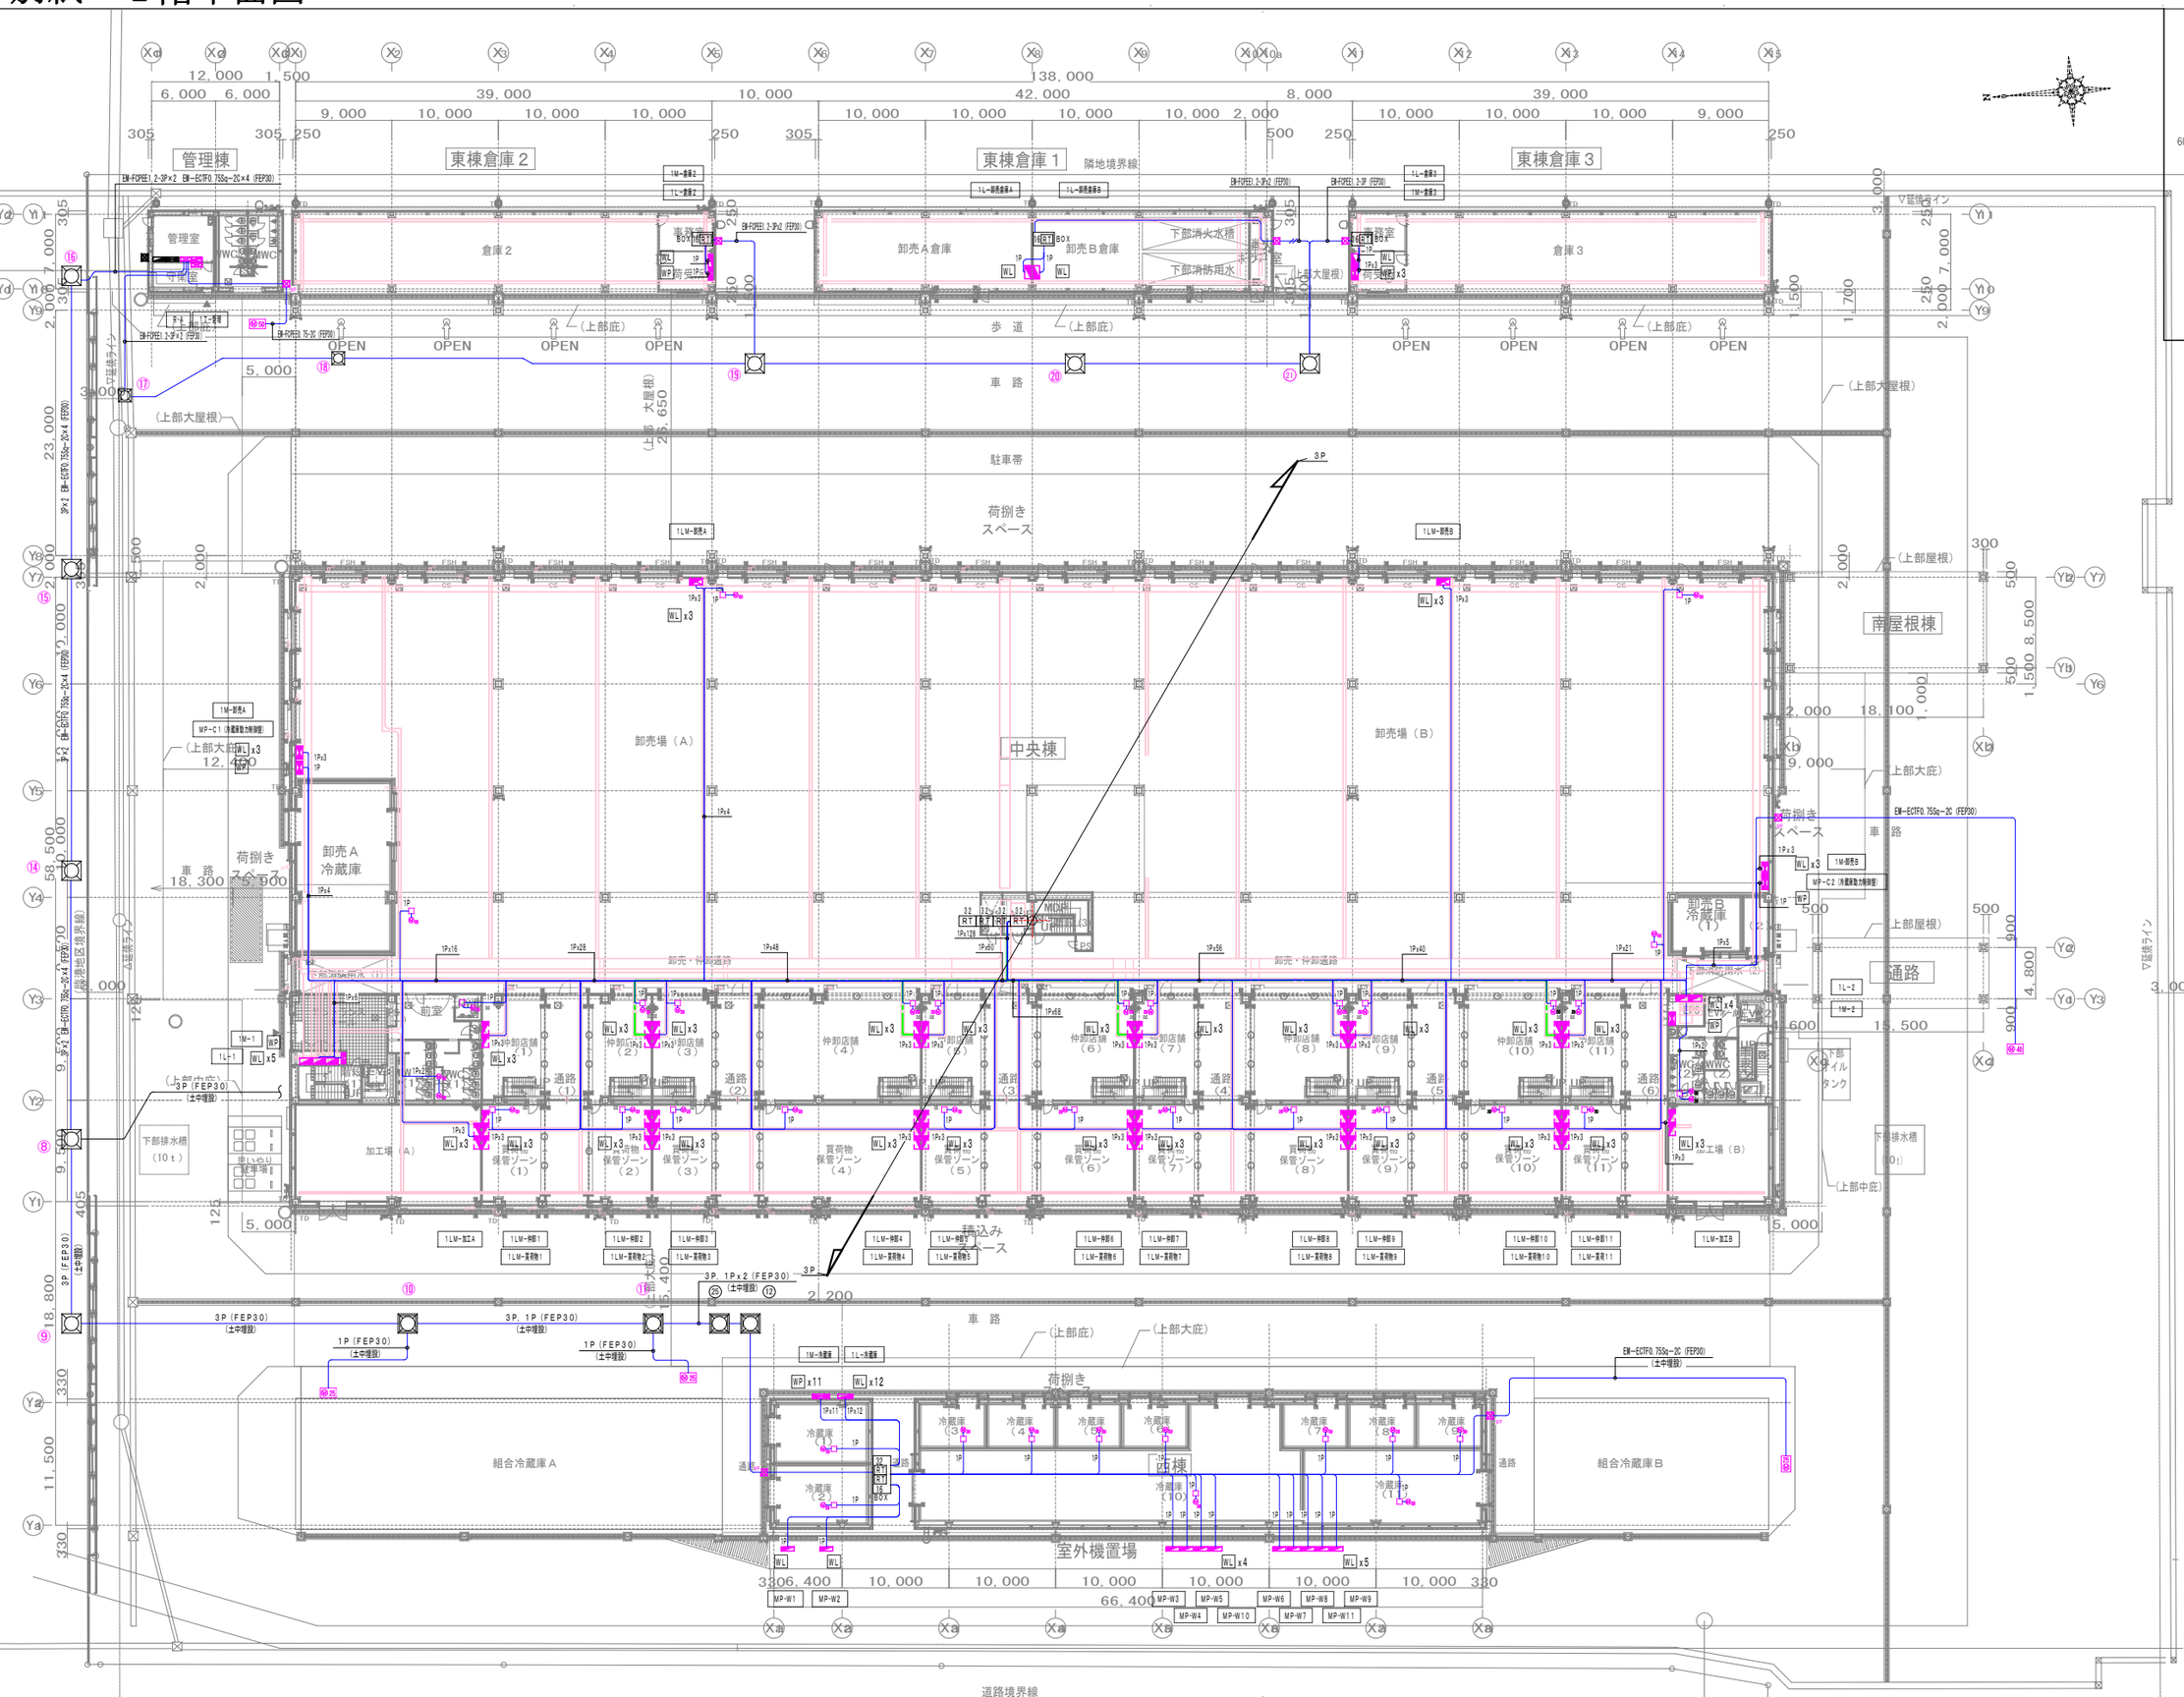
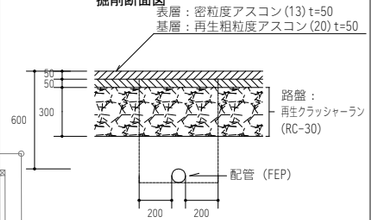
# 別紙　１階平面図




**掘削断面図**



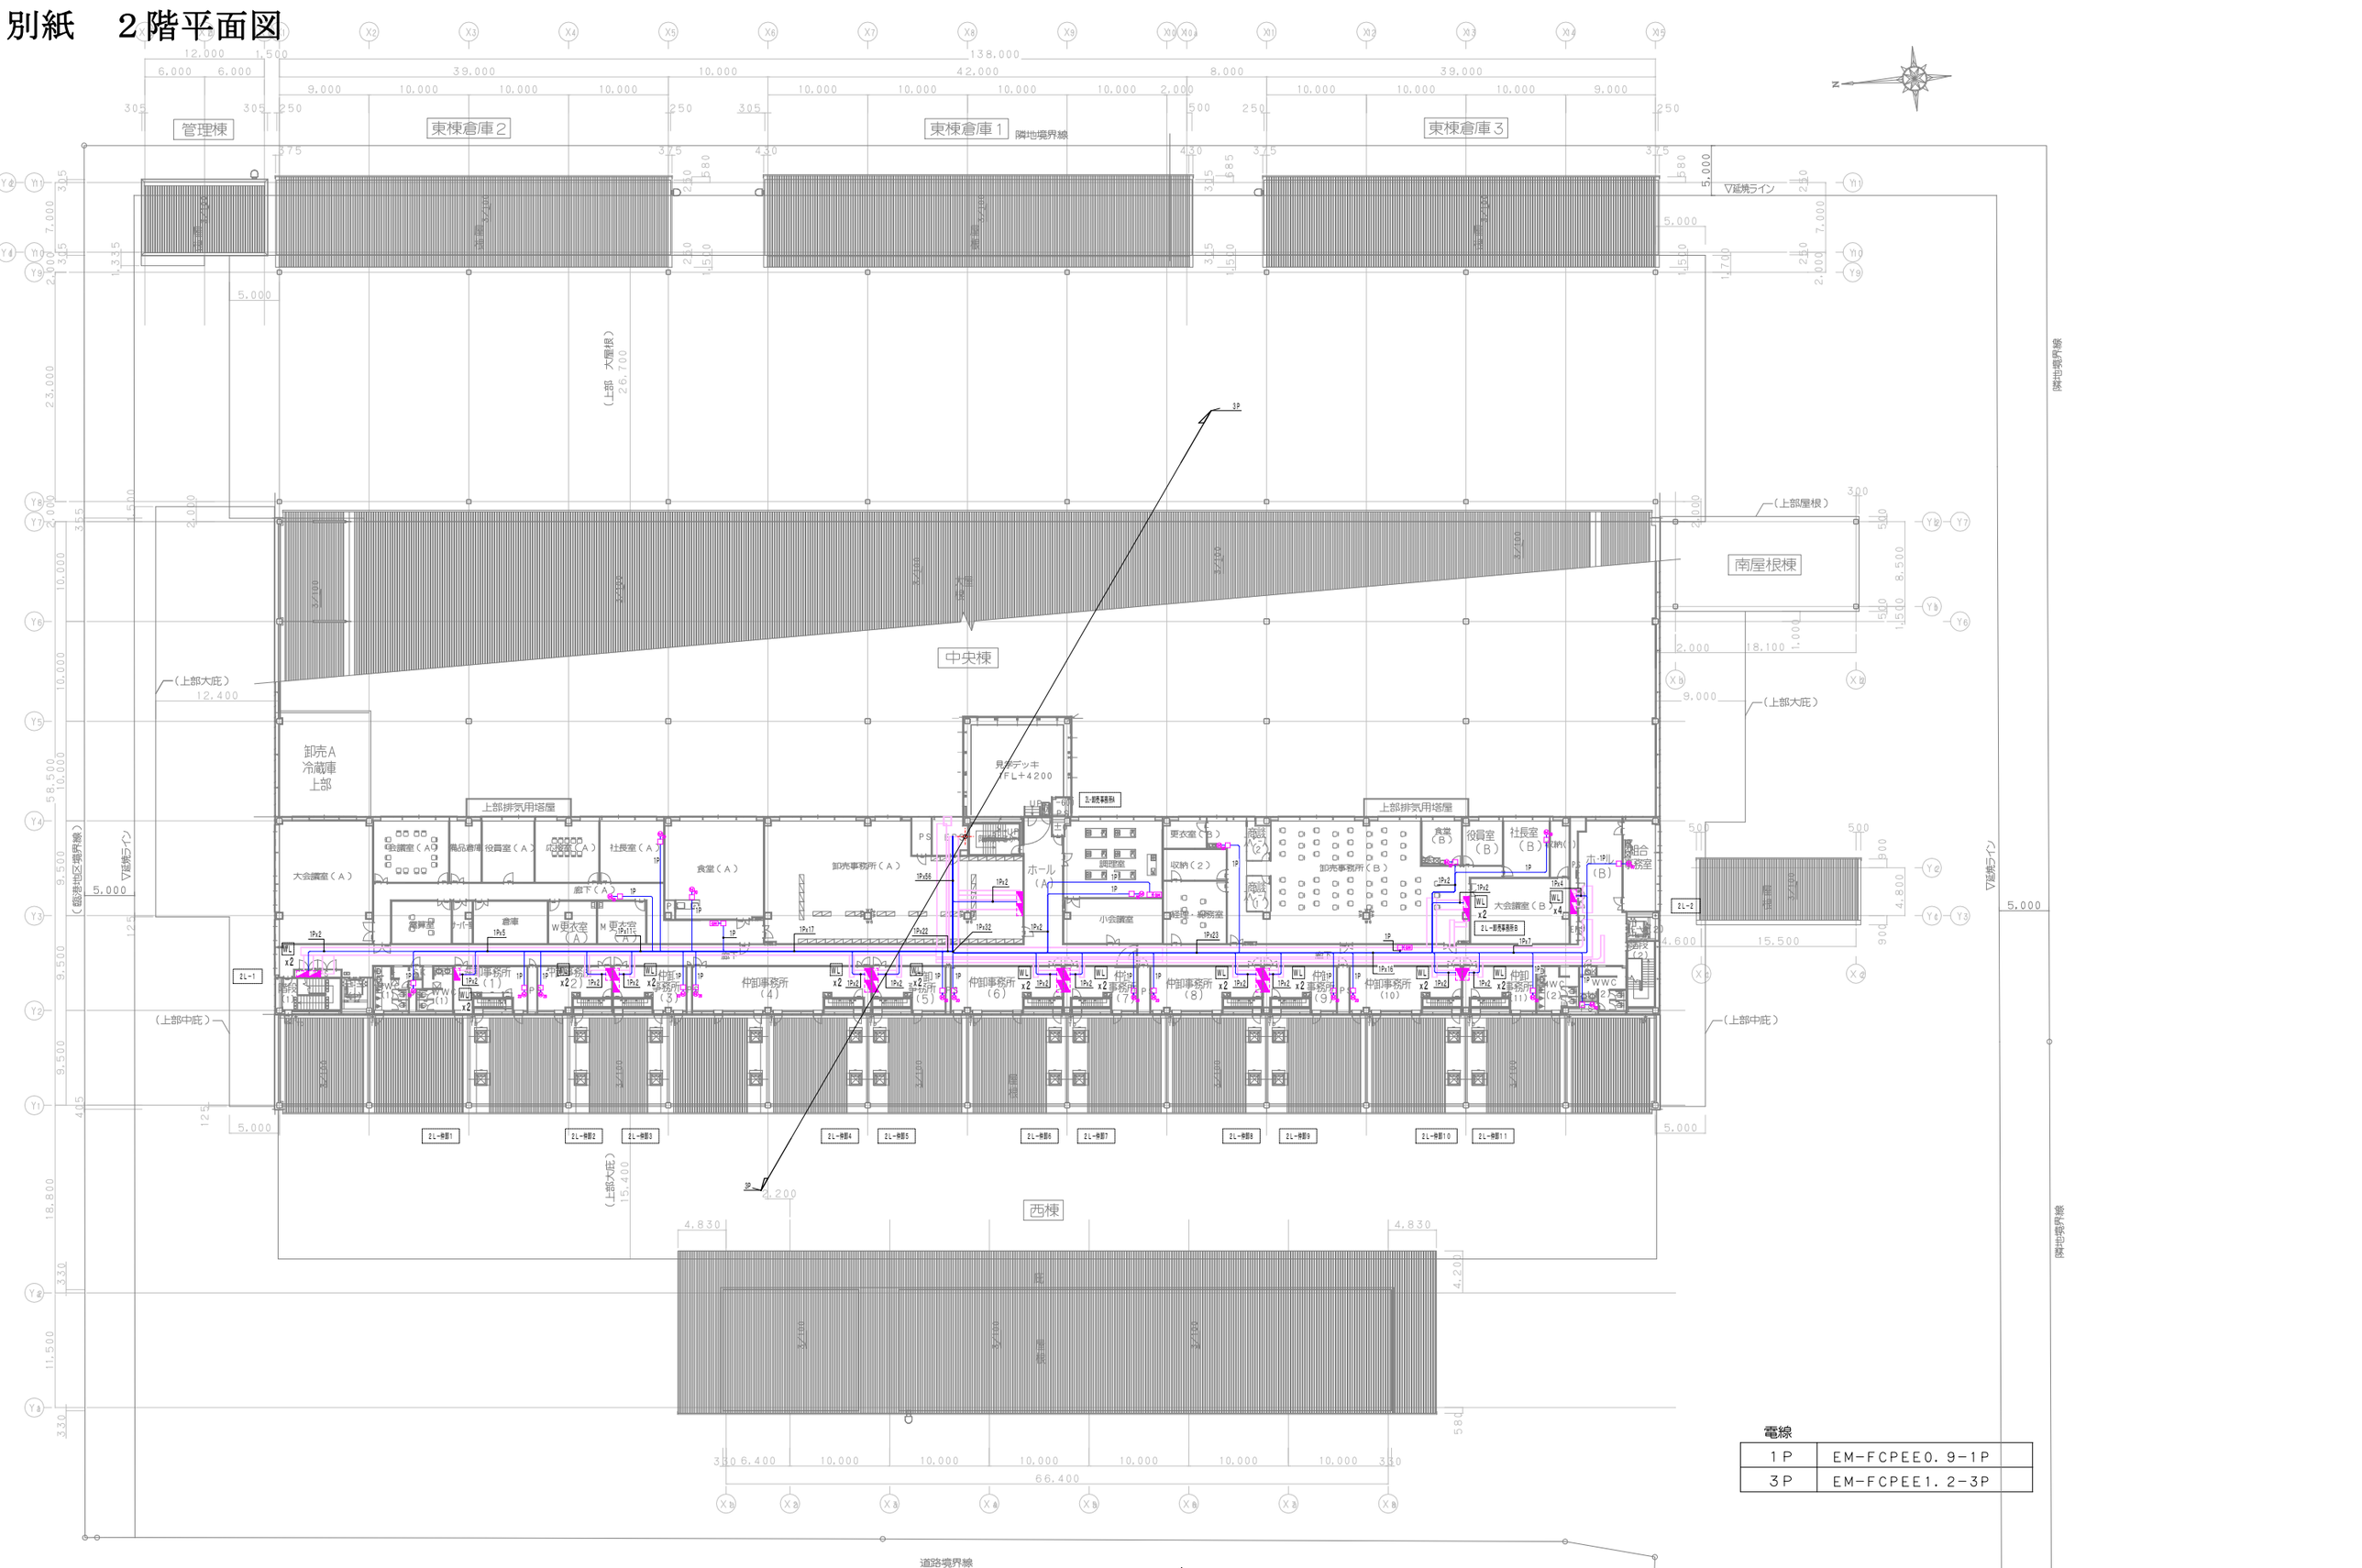

※南側エリアのアスファルト及び路盤のはつり・復旧は、建築工事とする。
上記以外の配管敷設にかかる土工事は、本工事とする。
※北側エリアのアスファルト（基層）及び路盤のはつり復旧と土工事は、本工事とする。

**電線**

| | |
|---|---|
| １Ｐ | EM-FCPEE0．9-1P |
| ３Ｐ | EM-FCPEE1．2-3P |

※ハンドホールは、H1-6、蓋はS20K-60とする。


# 別紙　２階平面図





電線

| | | |
|---|---|---|
| 1P | EM-FCPEE0.9-1P | |
| 3P | EM-FCPEE1.2-3P | |

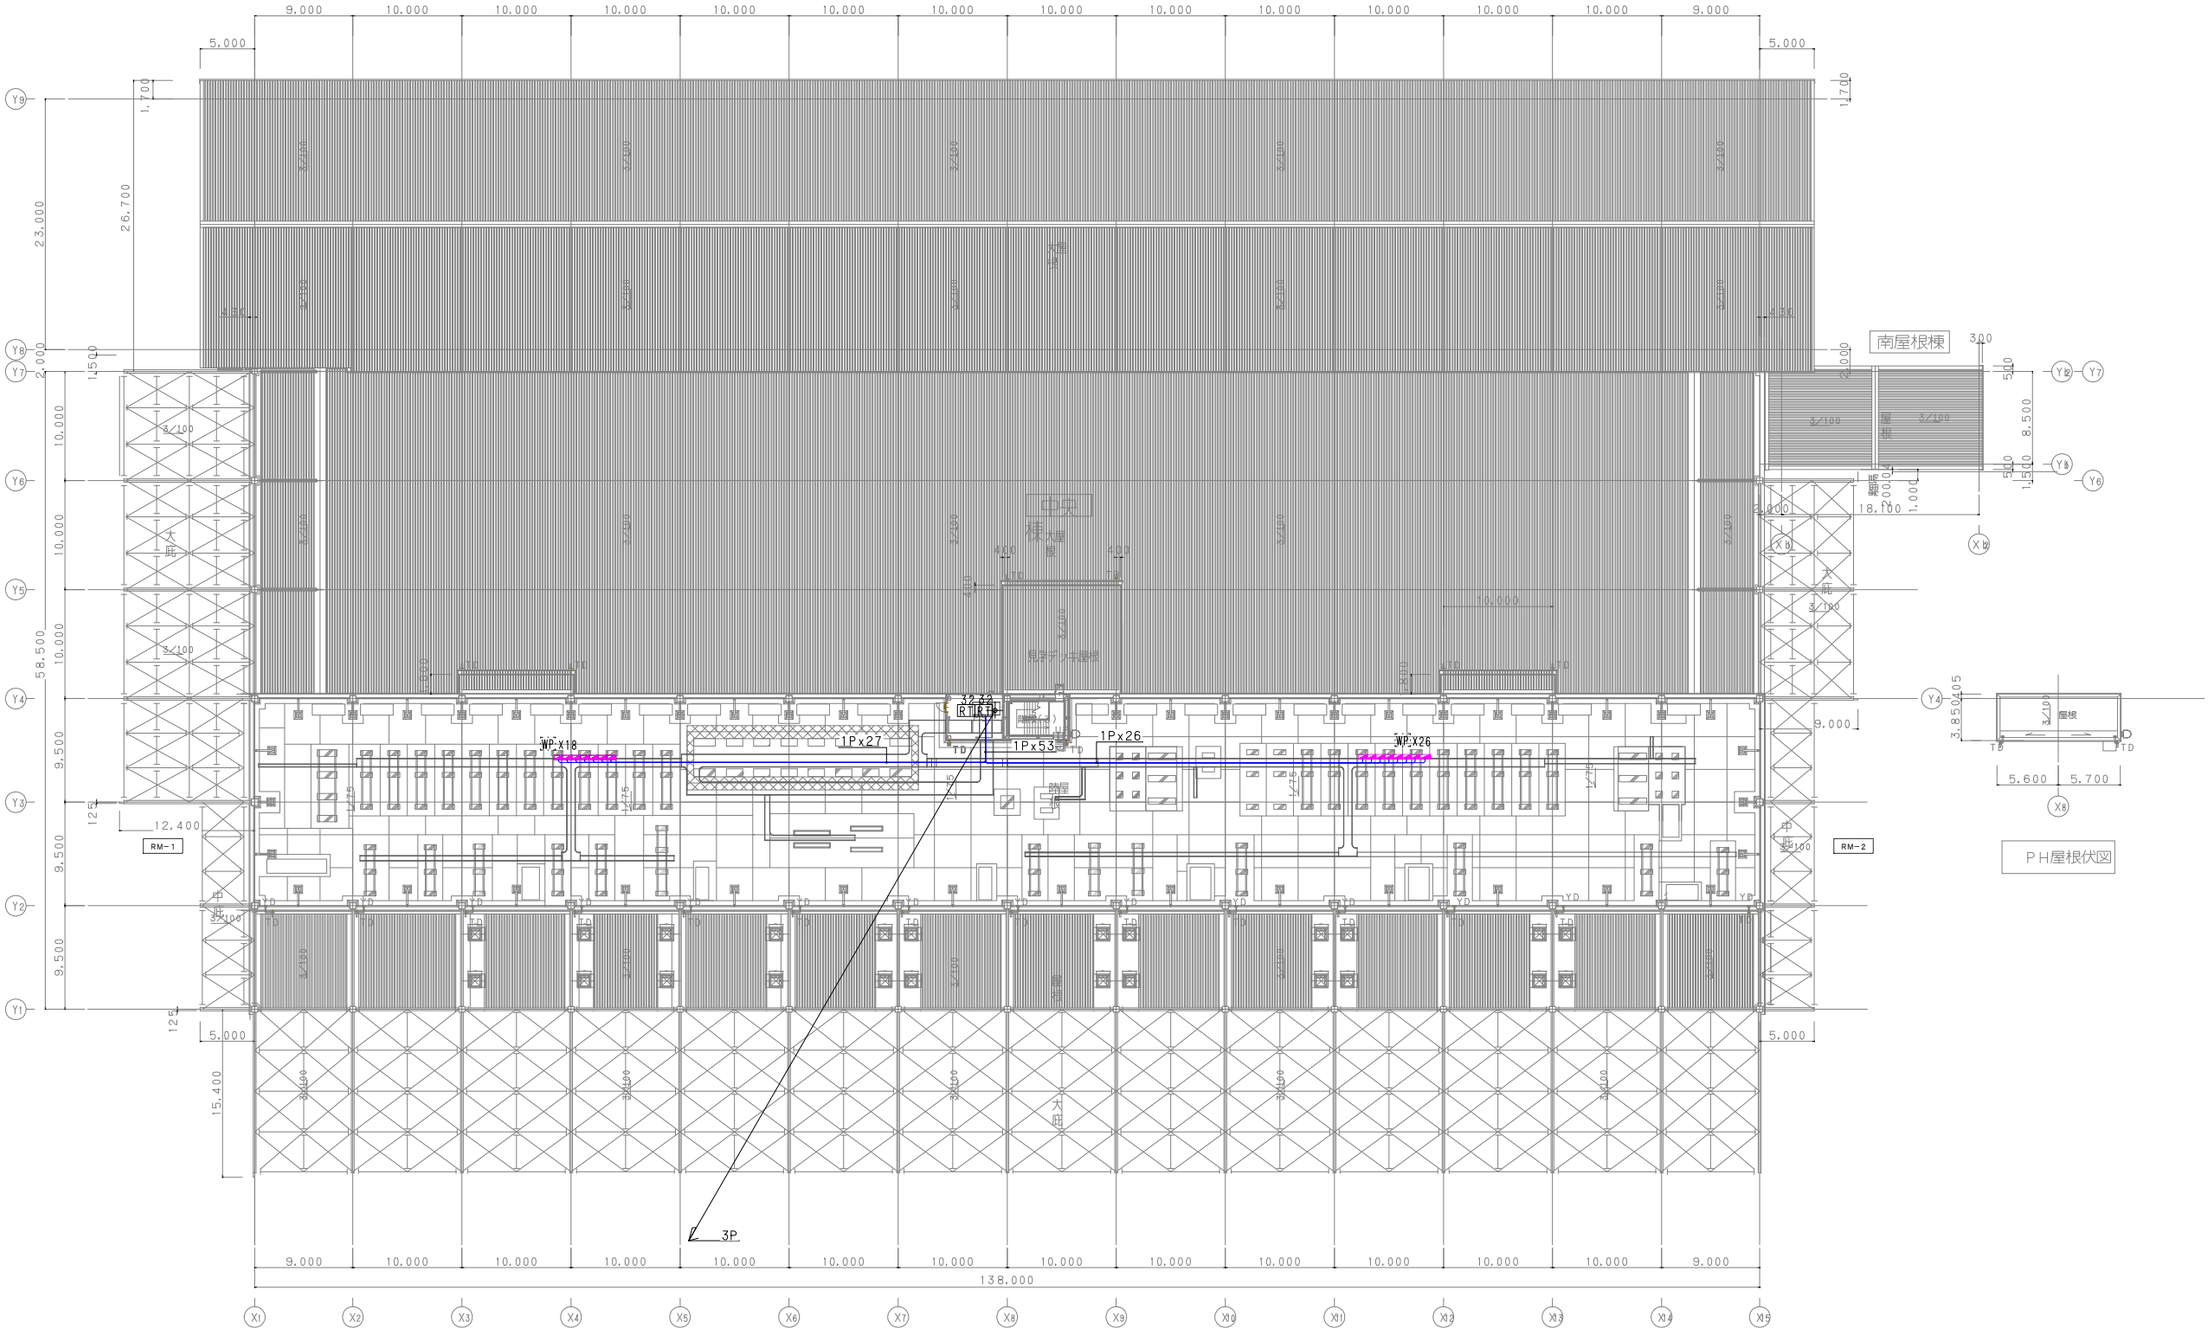別紙　屋上平面図



別紙　全体平面図

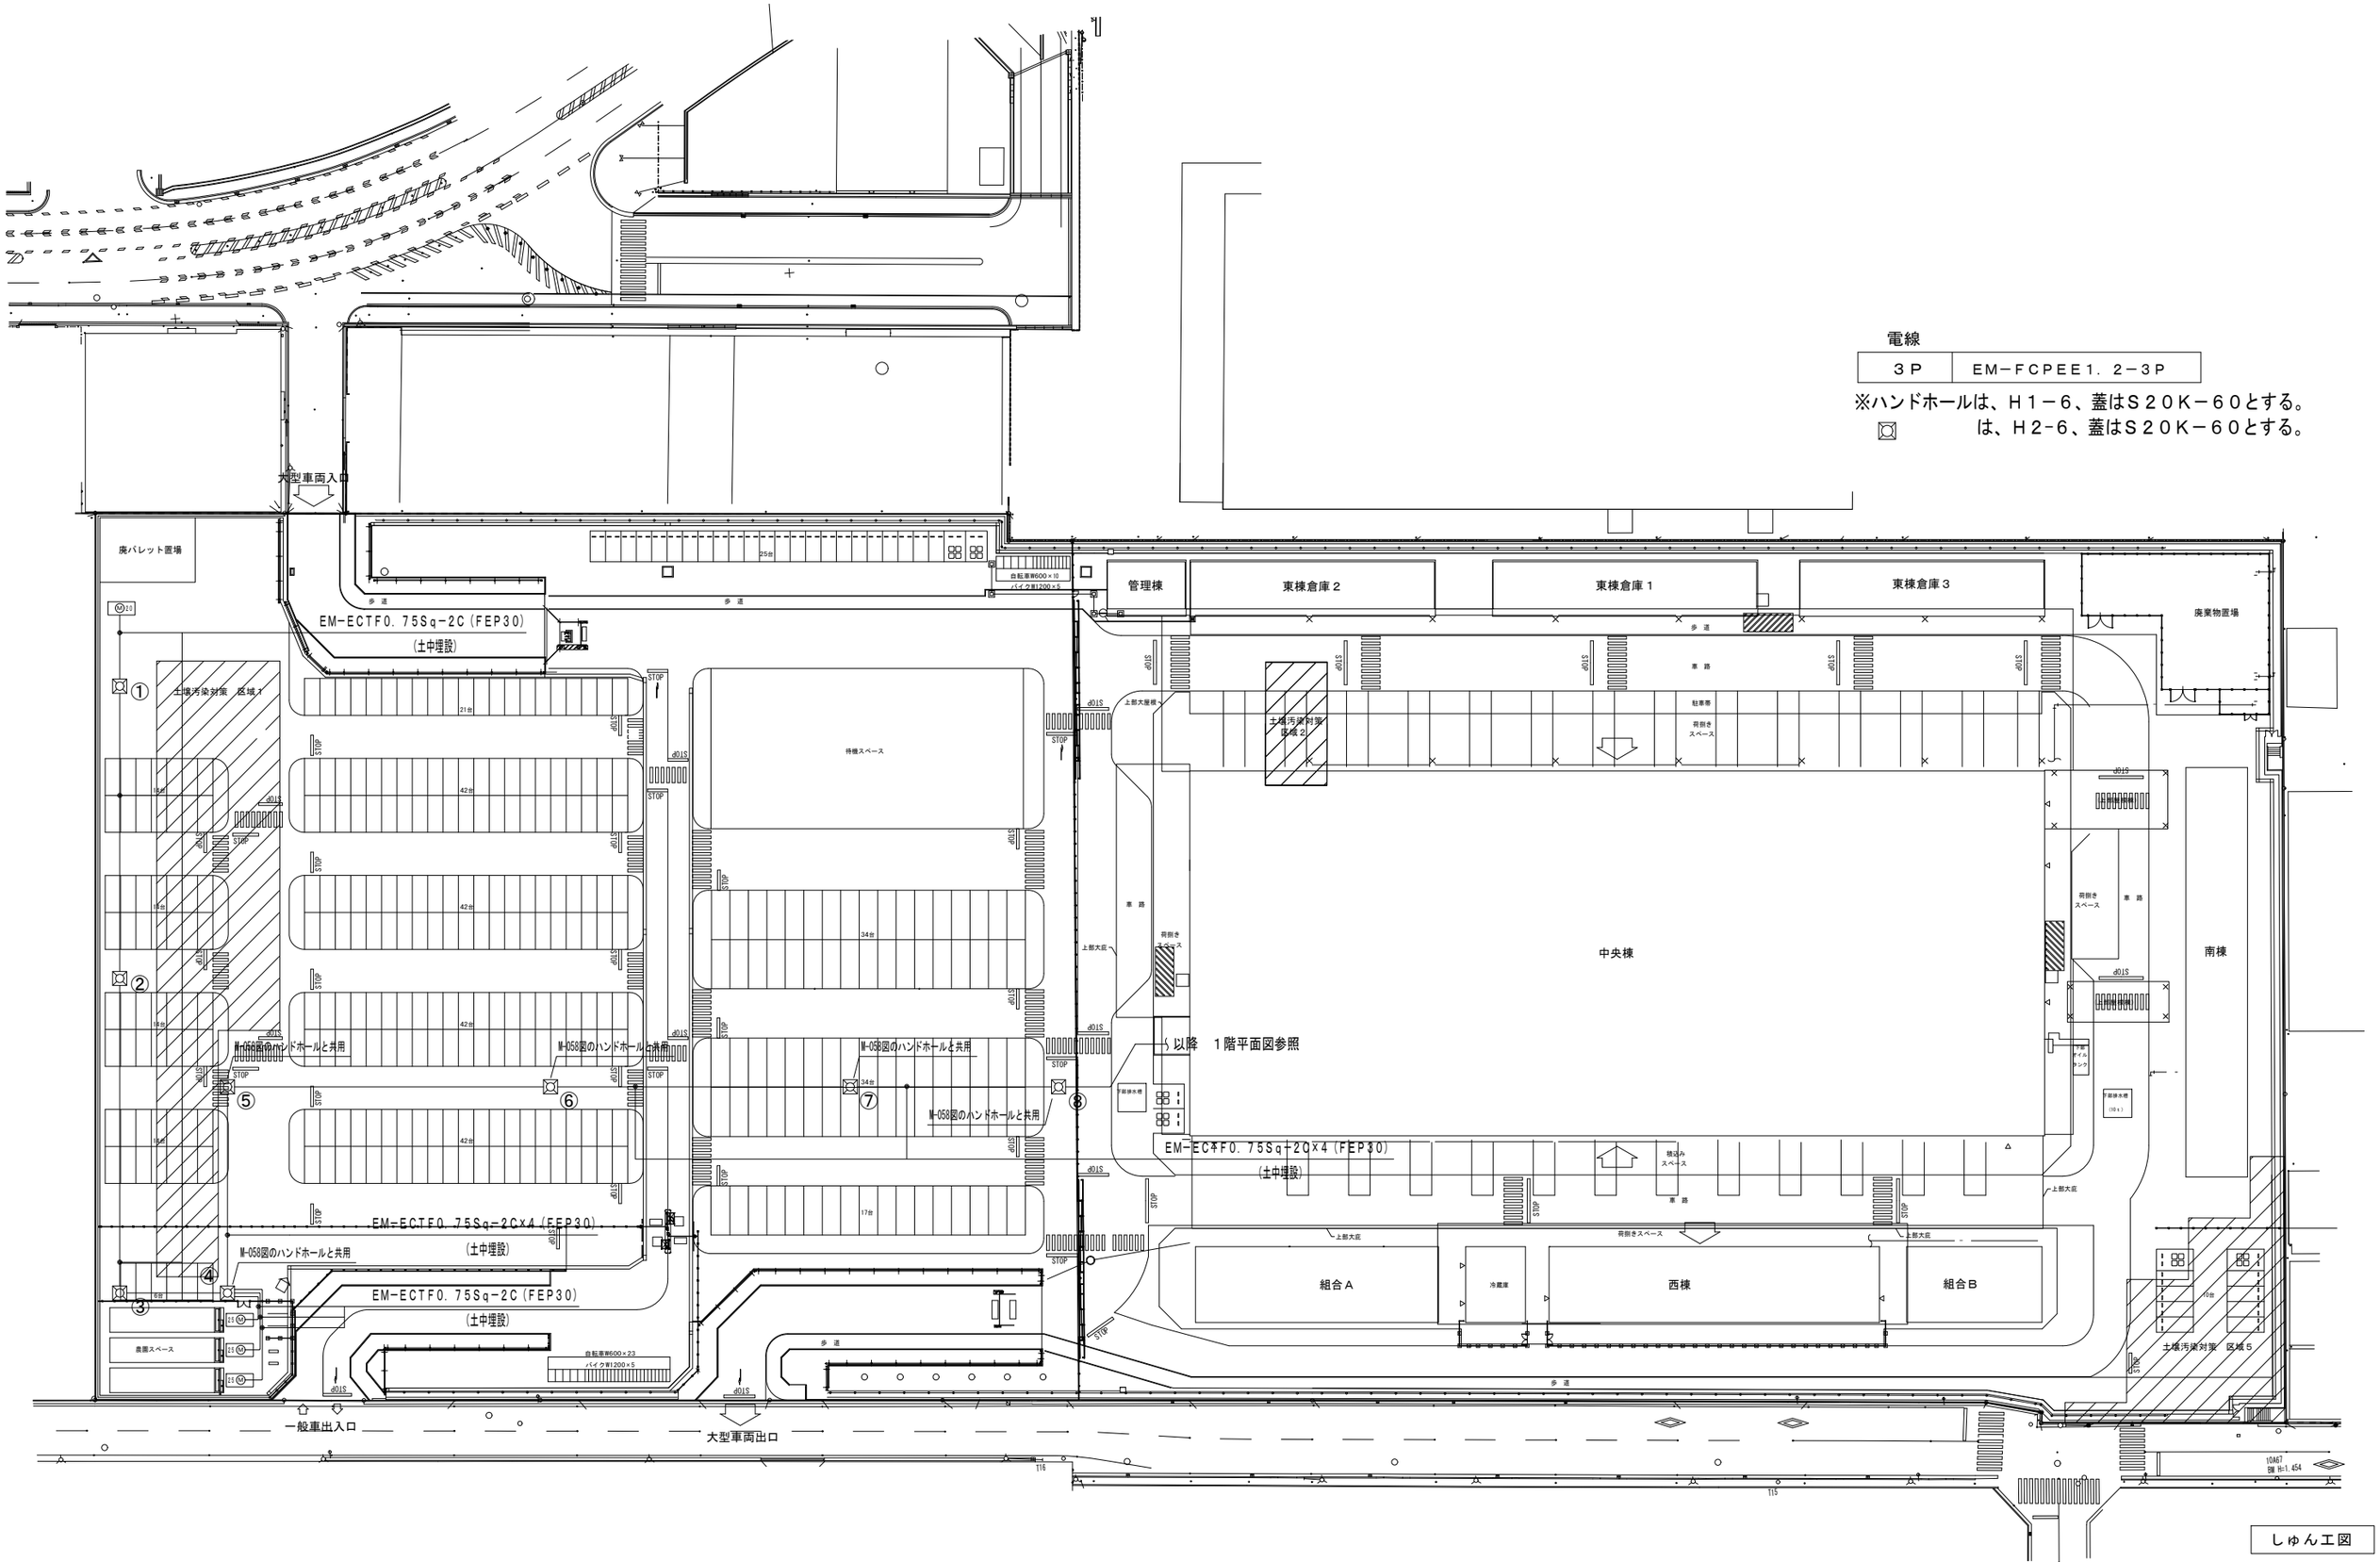


しゅん工図