

## 実 施 設 計 書

査定	精算	設計		令和7年度	単独事業
<p>工 事 名    レインボーロード花壇管理業務委託</p> <p>工 事 場 所    高松市伏石町外1町 地内</p>  <p style="text-align: center;">----当初----</p> <p>設 計 金 額</p> <p>工 事 価 格</p> <p>消 費 税 等 相 当 額</p>			<p>工種区分    公園工事</p> <p>単価適用    令和7年3月単価（新労務単価適用）</p> <p>歩掛適用    令和6年度版</p> <p>単価地区    高松（1級地）</p> <p>施工地域    地域補正なし</p> <p>前払金      有り</p>		

## 経費計算情報

契 約 年 度	令和7年度	現場環境改善費計上区分	計上しない
単 価 適 用 年 月	令和7年3月単価（新労務単価適用）	施工地域・工事場所区分	地域補正なし
歩 掛 適 用 年 月	令和6年度版	前 払 金 支 出 割 合	有り
単 価 地 区	高松（1級地）	砂防・地すべり等工事の条件	該当する条件はなし
適 用 工 種	公園工事	除雪工事の営繕費補正	補正なし
施工時期（冬季）補正	補正なし	週 休 2 日 補 正	補正なし
契 約 保 証 の 方 法	補正しない		
緊 急 工 事 補 正	補正なし		
消 費 税 率	10%		



## 本工事費内訳書

費目・工種・種別・細別・規格	単位	数量	単価	金額	摘要
花壇管理業務	式	1			費目行
灌水	m <sup>2</sup>	810			1号代価表 4頁
病虫害駆除	m <sup>2</sup>	135			2号代価表 5頁
人力除草 雑草状態疎	m <sup>2</sup>	675			3号代価表 6頁
シニアプロフェーションダフル 10.5cmポット	株	1,350			
ヒオラ 9cmポット	株	1,350			
草花植付け(花壇苗) 標準植付数 10株/m <sup>2</sup>	m <sup>2</sup>	270			4号代価表 7頁
地拵え	m <sup>2</sup>	270			5号代価表 8頁
処分工	式	1			6号代価表 9頁
直接工事費					
(処分費等)	式	1			1号内訳書 3頁

## 本工事費内訳書

費目・工種・種別・細別・規格	単位	数量	単価	金額	摘要
共通仮設費計					
共通仮設費(率分)					
純工事費					
現場管理費					
工事原価					
一般管理費等					
一般管理費等計					
工事価格					
消費税等相当額					
設計金額					



灌水

# 代価表

( 1号代価表 )

100 m2当り

名 称 ・ 規 格	単 位	数 量	単 価	金 額	摘 要	備 考
造園工	人					灌水作業
普通作業員	人					同上手伝い
トラック 普通型・積載質量2t積	日					水運搬
計						
1 m2 当り						











動力薬剤散布工 補正なし

# 代価表

( 7号代価表 )

100 L当り

名 称 ・ 規 格	単 位	数 量	単 価	金 額	摘 要	備 考
特殊作業員	人					
普通作業員	人					
薬剤 (オルトレン水和剤) 1000倍液	g	100				見積
展着剤 (アグラー) 10000倍液	cc	10				見積
トラック2t積運転 6h/日 近距離運搬	台	0.090			8号代価表 11頁	
諸雑費	%				諸雑費	動力噴霧機等
計						
1 L 当り						

トラック2t積運転 6h/日  
 近距離運搬

# 代価表

( 8号代価表 )

1台当り

名称・規格	単位	数量	単価	金額	摘要	備考
運転手(一般)	人					
軽油 1・2号 パトロール給油	L	25				
トラック 普通型・積載質量2t積	時間					
計						
1台当り						


花壇名            レインボーロード花壇

設計数量表

工種	数量		回数		合計	
灌水工	135	m <sup>2</sup>	6	回	810	m <sup>2</sup>
病害中駆除	135	m <sup>2</sup>	1	回	135	m <sup>2</sup>
人力除草	135	m <sup>2</sup>	5	回	675	m <sup>2</sup>
ジニアプロフェュージョンダブル	135	m <sup>2</sup>	10	株	1,350	株
ビオラ	135	m <sup>2</sup>	10	株	1,350	株
草花植付け工	135	m <sup>2</sup>	2	回	270	m <sup>2</sup>
地拵え工	135	m <sup>2</sup>	2	回	270	m <sup>2</sup>
植替花壇	135	m <sup>2</sup>				

# レインボーロード花壇 展開図

S = 1/500

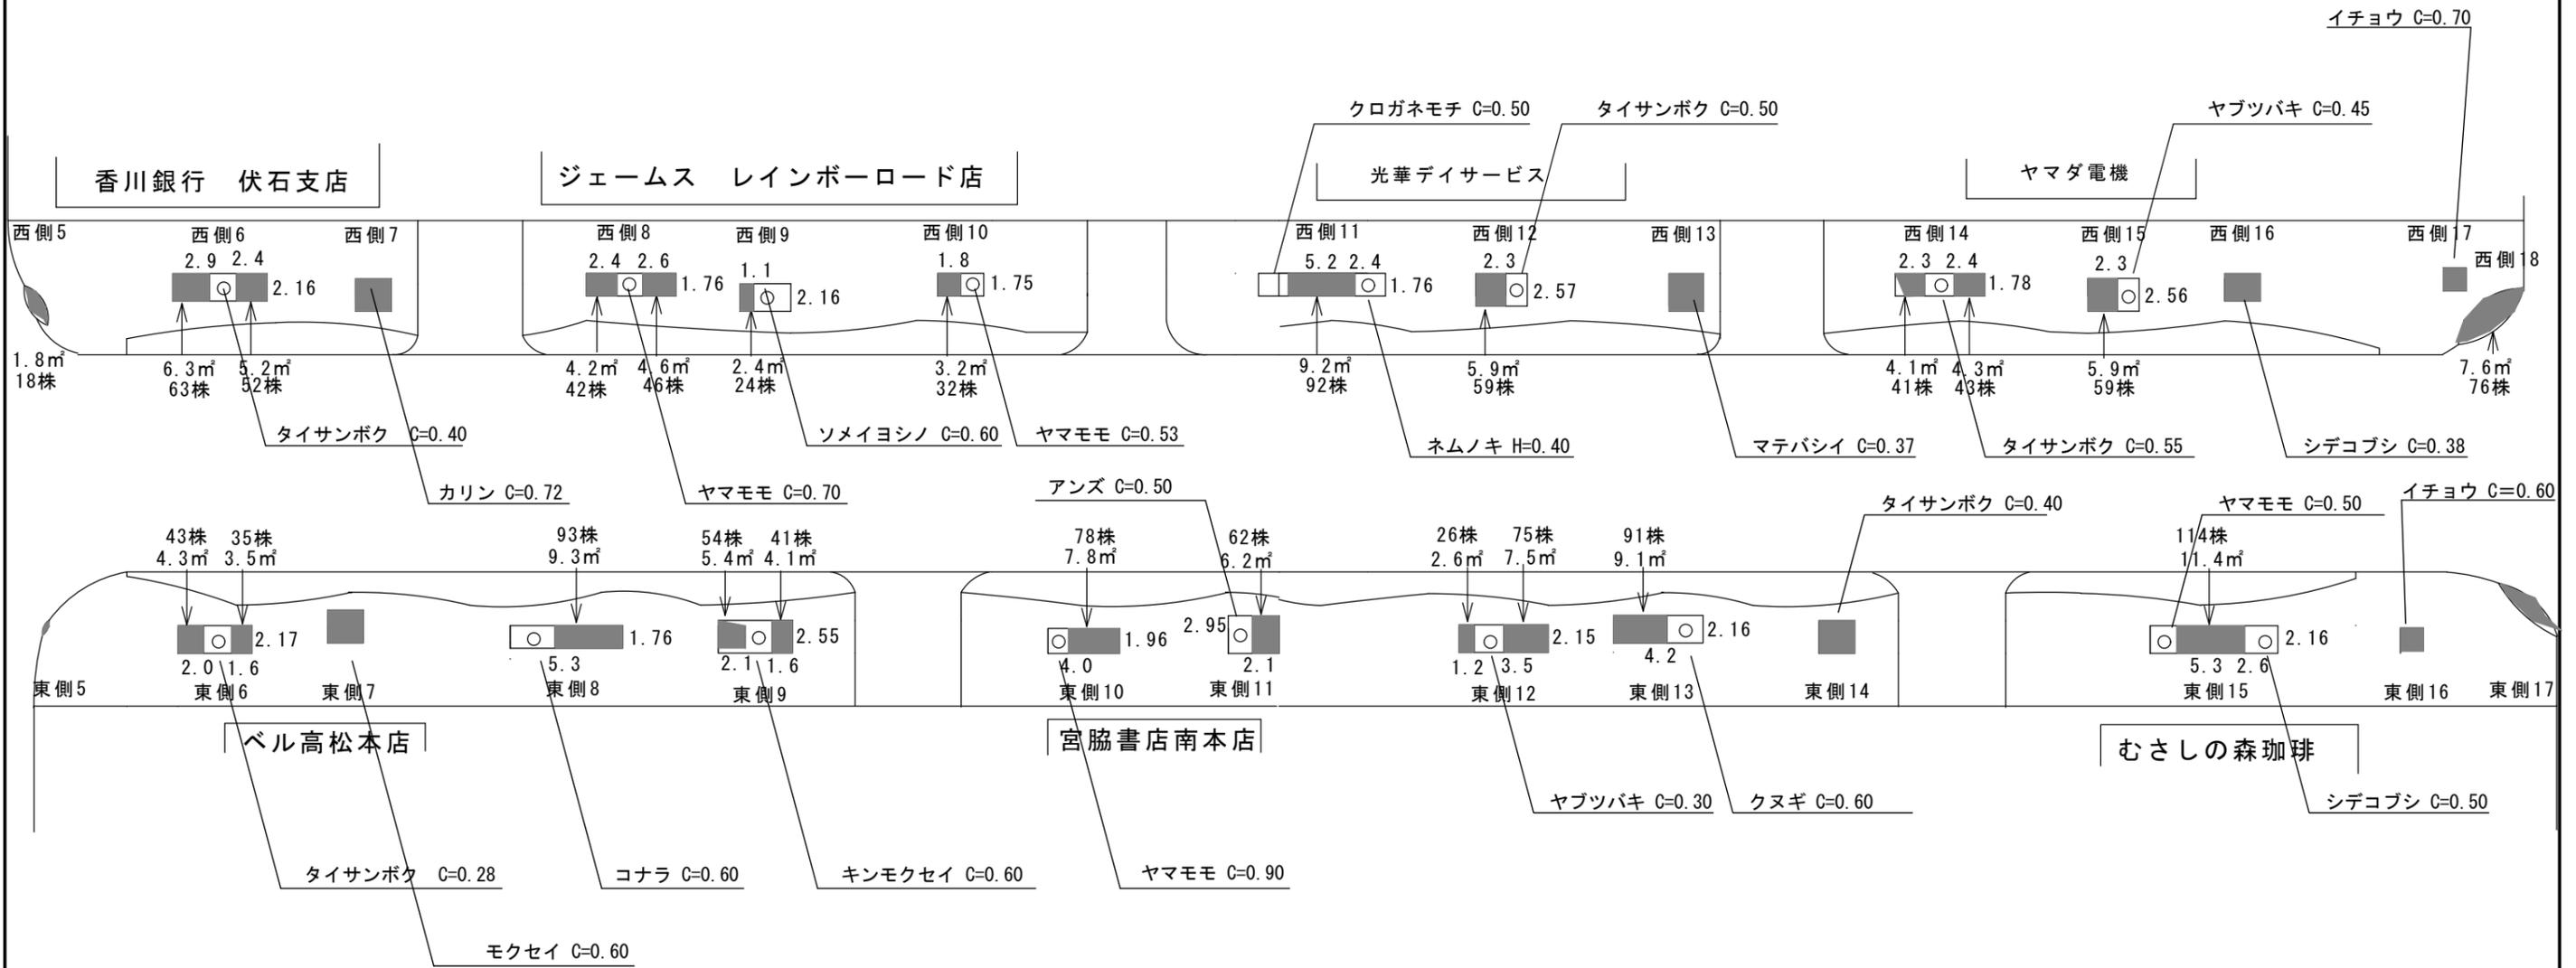

苗植え付け計画		
6月頃	ゾニアプロージュン	計1,350株
10月頃	ビオラ	計1,350株

業務名	レインボーロード花壇管理業務委託
位置	高松市 伏石町外1町 地内
図面名	平面図
縮尺	図中記載
年月日	令和 年 月 日
図番	1 / 1