


旧家跡園地 平面図

S=1/200



旧家跡園地施設一覧

工種	名称	規格	単位	数量	備考	
緑化工	緑水管	φ300	m	6.3		
	緑水管	φ1000	m	18.3	13.8+4.5	
	集水網	300×300×1000	ヶ所	3		
	U型管	300×300	m	18.0		
	埋設管	340×240	m	1.7		
舗装工	ブロック舗装	幅2.300	m	34.4		
防犯工	車庫用防犯柵-1	駐車禁止兼用	m	62.3	62.3+0.0+0.0+0.0	
	車庫用防犯柵-2	駐車禁止兼用	m	3.4		
	車庫用防犯柵-3	3'×4'×17' (出入口)	m	46.4		
	駐車禁止柵-1	R1100 (縦格子)	m	8.0	トイレ設置場所	
	駐車禁止柵-2	R1100	m	16.0	トイレ浄化槽側	
	柵木防護柵	プラ製木 R1100	m	49.1		
	禁止め	φ78.3 R710	基	3		
	サイクルスタンド	2連	基	1		
	園路工	園路	プラ製木園路	段	60.0	24+36.0
	緑石工	緑石	Aα, 平板舗装外周	m	165.0	
舗装工	Aα舗装	表層60+路型100	m ²	660.8	133.3+176.4+351.1	
	平板舗装	平板60+敷砂30+路型100	m ²	74.5	16.1+58.4	
	自然色舗装	表層40+路型100	m ²	63.7		
鉄筋設置工	実屋	4000×4000	棟	1		
	ベンチ	1200×400	基	4		
記念碑設置工	1号緑石	緑石緑石	m	16.0		
	緑石敷き		m ²	91.0	76.0+15.0	
	記念碑		基	1	管理対象外	
	説明板設置					
説明板設置工	1号説明板	保存木説明	基	2		
	2号説明板		基	1		
	案内板		基	1		
トイレ設置工	トイレ		棟	1		
	浄化槽	50人槽	基	1		
	給水設備	受水槽、給水管等	式	1	199号R1.343R1.771	
植栽工	野芝		m ²	355.0		
	豊川の保存木	横式標のツガ	本	1	調査簿 No. 25 (353.3.22調査)	
	豊川の保存木	横式標のトナリキ	本	1	調査簿 No. 26 (353.3.22調査)	
	電気設備工	照明設備	LED	基	4	

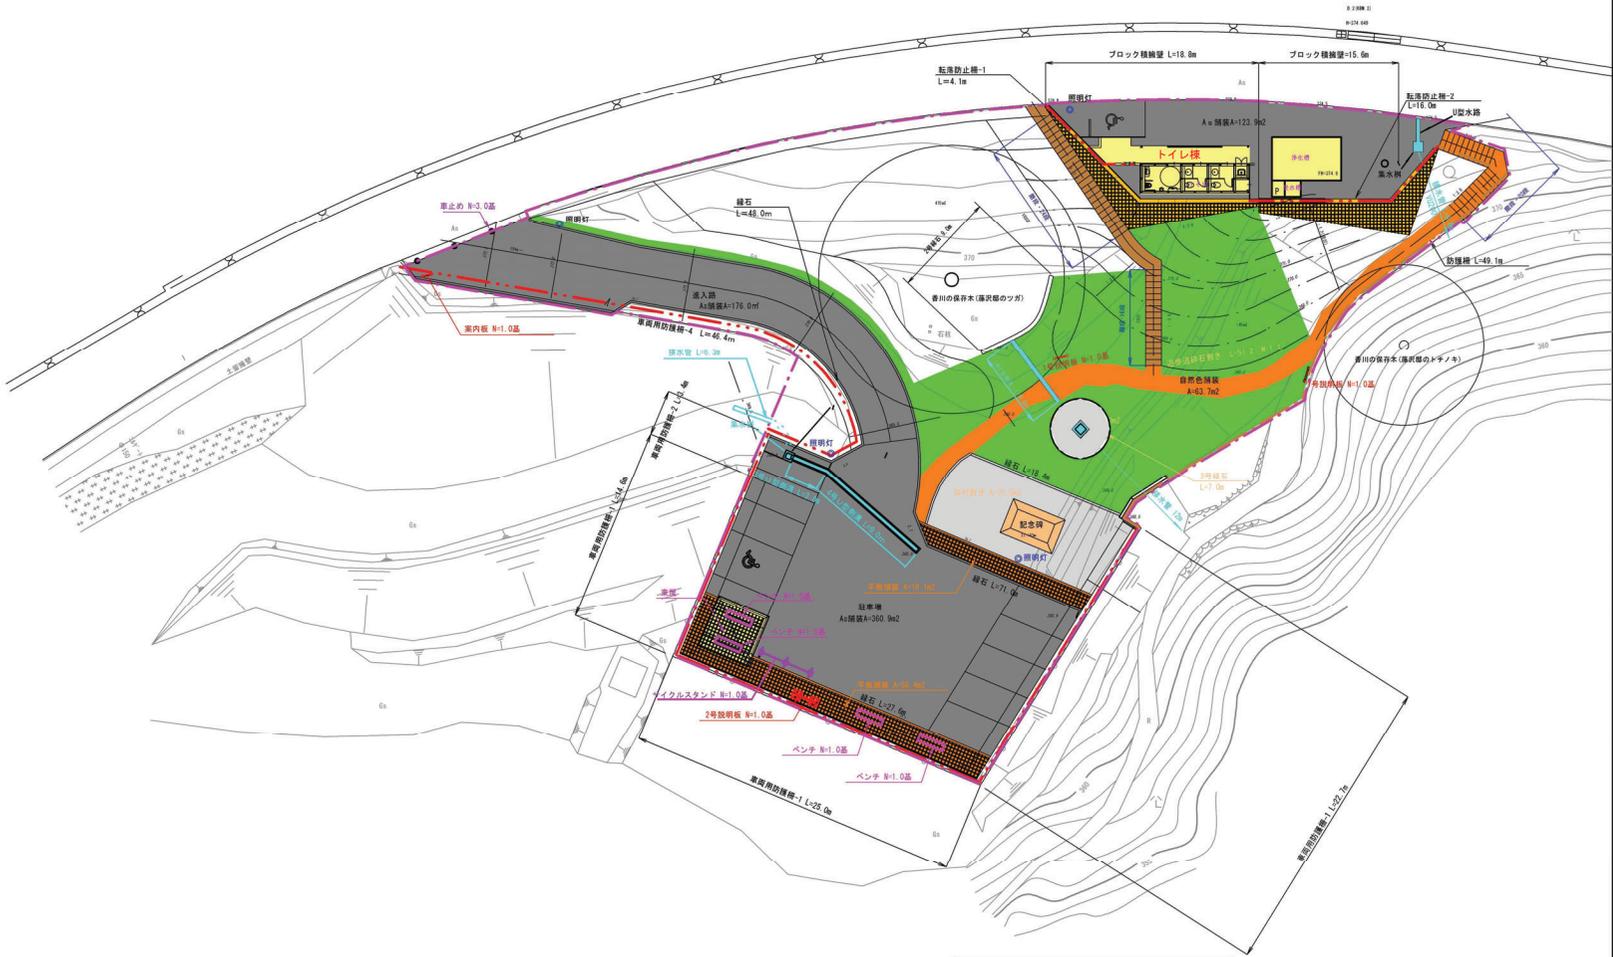


- Aα舗装
- トイレ、浄化槽、実屋
- 芝
- 自然色舗装、平板舗装
- 管理範囲

ダム下広場 平面図

S=1/250

ダム下広場 施設一覧

工種	名称	規格	単位	数量	備考
緑石工	1号緑石	150×150	m	108.0	8.45.2
	排水鉄	500×500×500	箇所	2	
	L型排水鉄	300×300	m	131.1	
	自由勾配側溝	400×600~1500	m	26.0	
階段工	階段		箇所	1	
	舗装工				
舗装工	A系舗装	敷層50・路盤100	m ²	1,574.1	
	自然色舗装	敷層50・路盤100	m ²	158.2	
	草止めブロック		個	89.0	
防護柵工	基本防護柵	プラ基本、H=1100	m	89.5	
	1号進入防止柵(独立)	メッシュフェンス、H=2.4m	m	5.5	
	2号進入防止柵(連続)	メッシュフェンス、H=2.4m	m	22.0	
	閉上門扉	H=2.4×W=1.0	枚	1.0	
	サインスタンド	H=1.1×W=2.0×2.0	基	1	
休憩施設工	休憩所	掘木量積 3000×3000	基	1	
	案内板設置				
案内板設置	案内板(遊歩道)	H=150×W=600	基	1	
	案内板(ダム)	H=1200×W=1700	基	1	
植栽工	野芝		m ²	588.9	
	ソメイヨシノ		本	4	
	モズメ		本	1	
電気設備工	照明灯	LED	基	1	

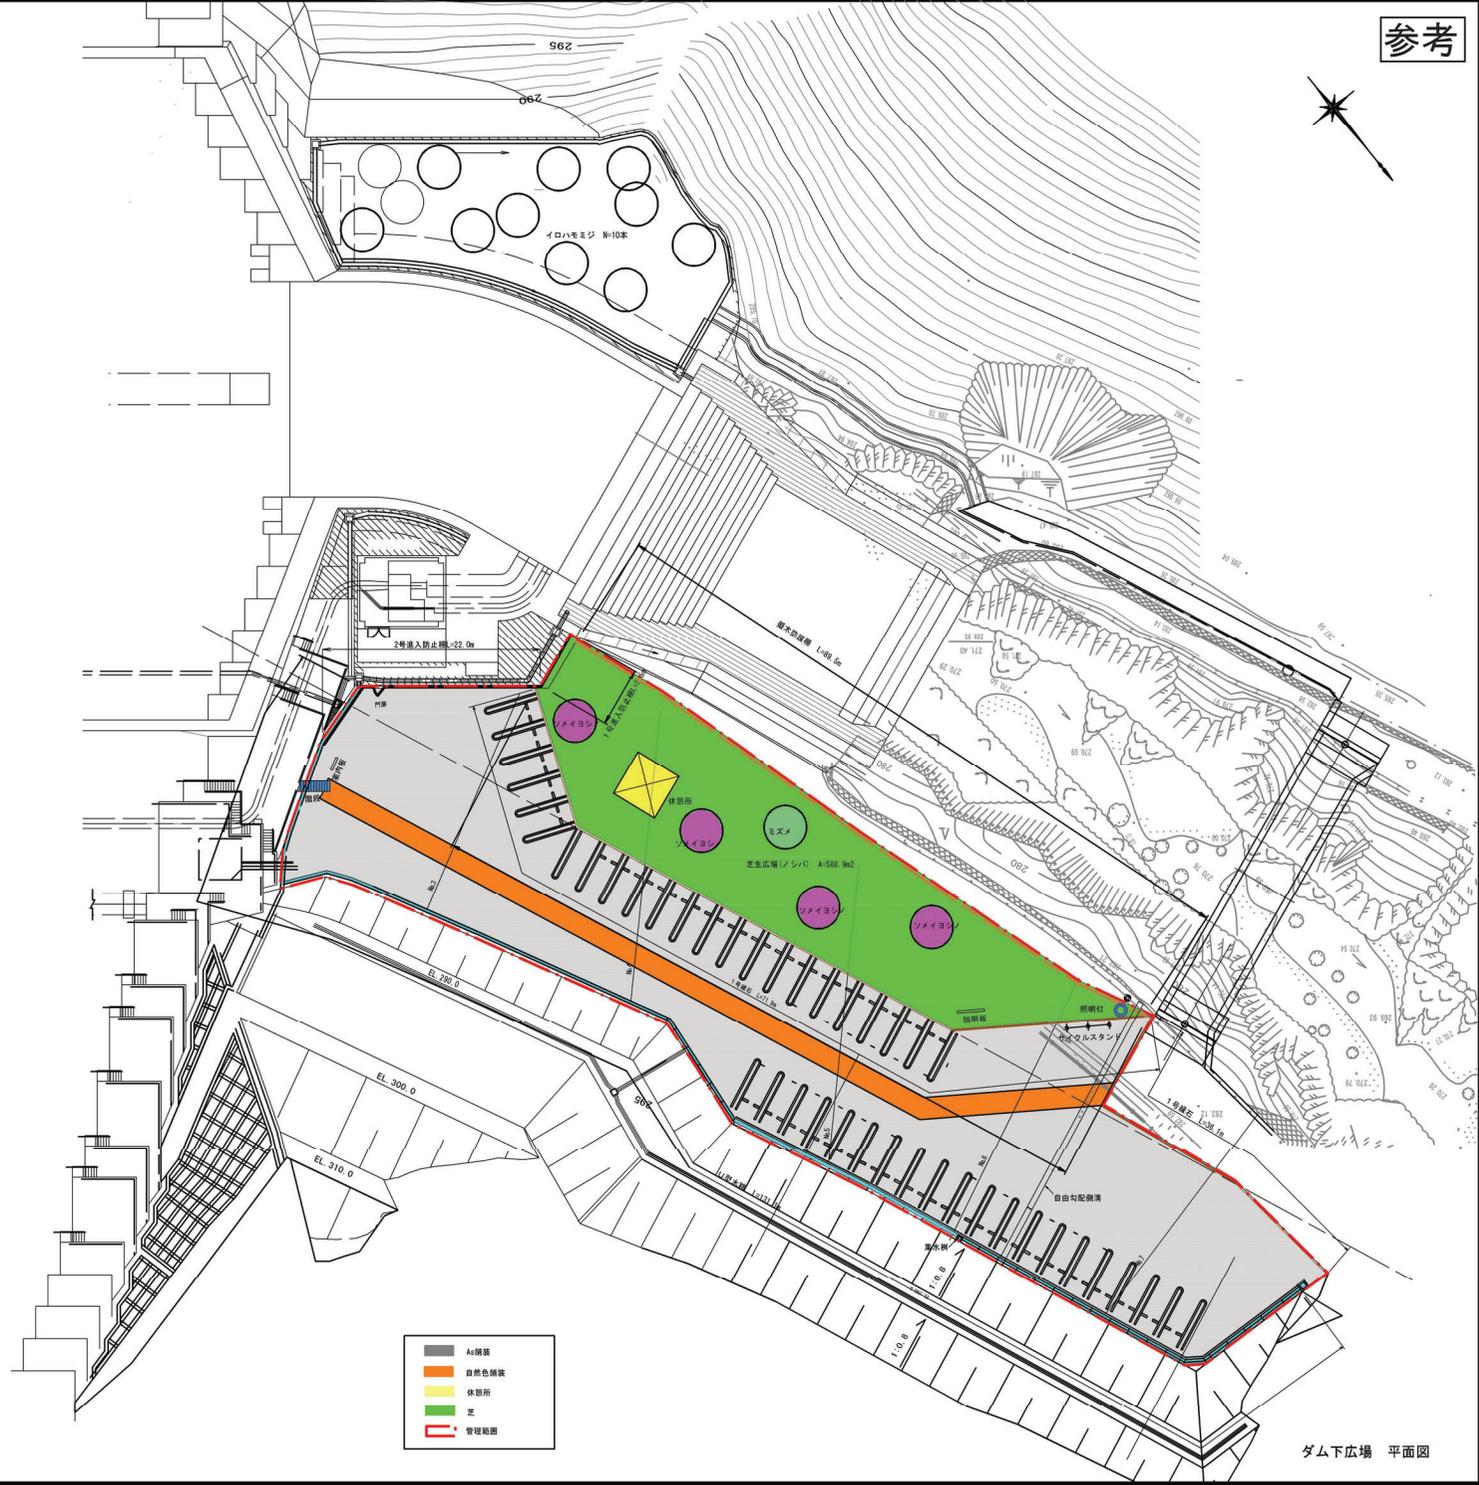

■	A系舗装
■	自然色舗装
■	休憩所
■	芝
■	管理範囲