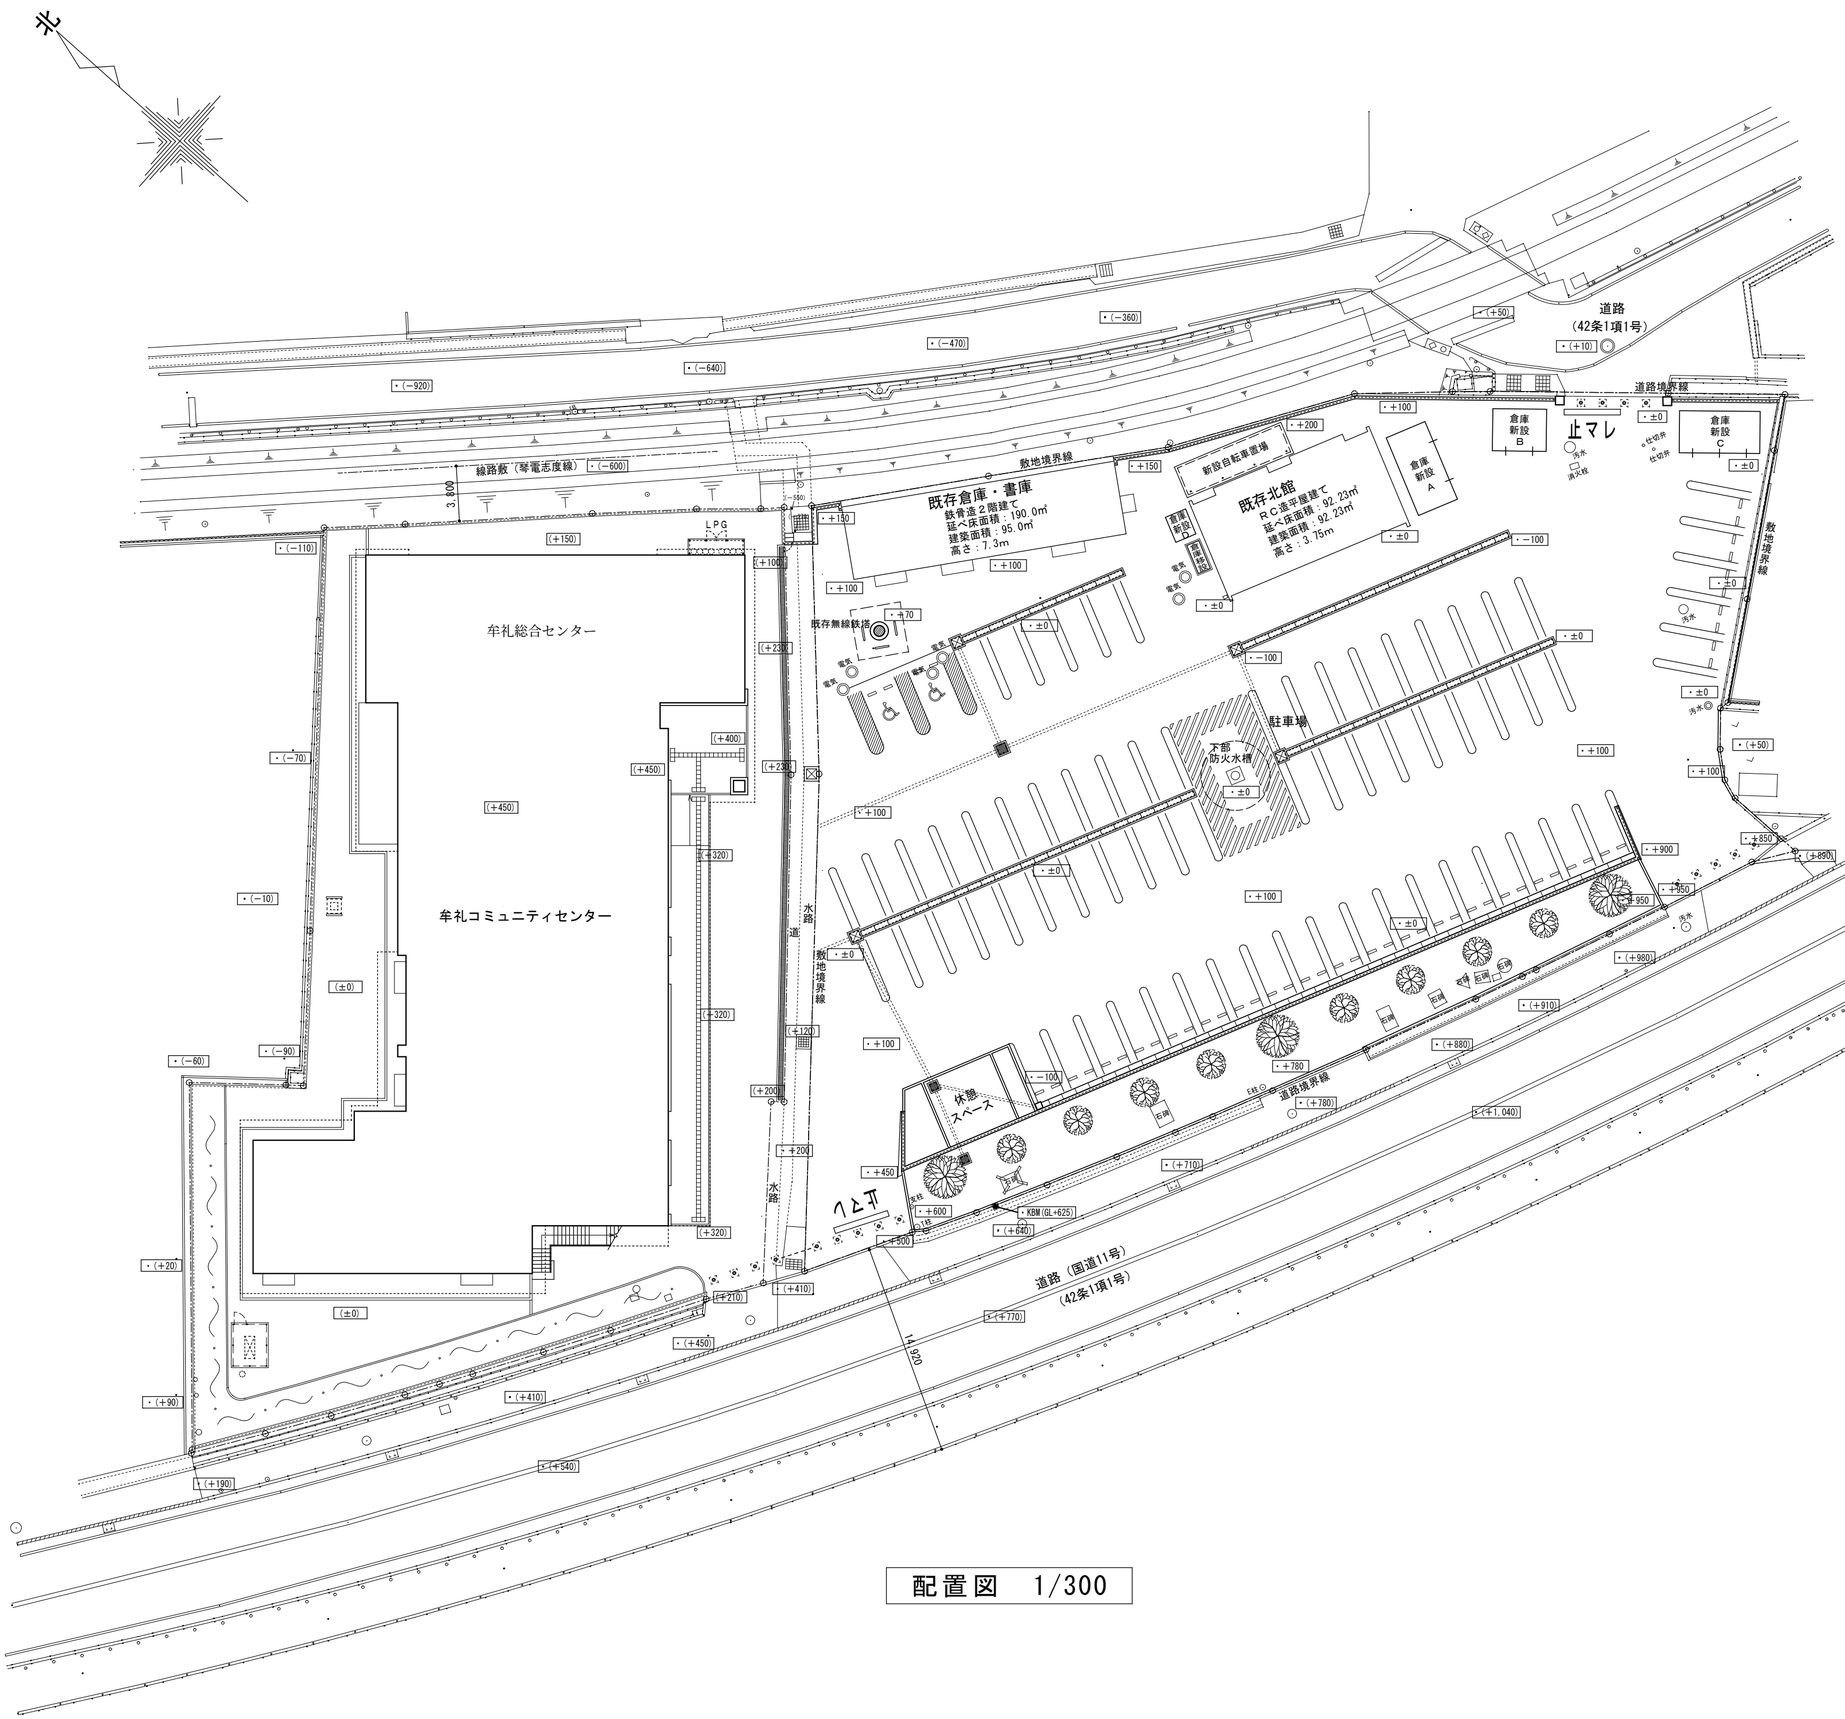
北
牟礼総合センター
牟礼コミュニティセンター
既存倉庫・書庫
鉄骨造２階建て
延べ床面積：190.0㎡
建築面積：95.0㎡
高さ：7.3m
既存北館
ＲＣ造平屋建て
延べ床面積：92.23㎡
建築面積：92.23㎡
高さ：3.75m
新設自転車置場
倉庫新設A
倉庫新設B
倉庫新設C
倉庫新設D
倉庫新設E
既存無線鉄塔
駐車場
下部防火水槽
休憩スペース
水路
道
敷地境界線
道路境界線
線路敷（琴電志度線）
道路（42条1項1号）
道路（国道11号）（42条1項1号）
止マレ
LPG
KBM(GL+625)
14,920
3,800

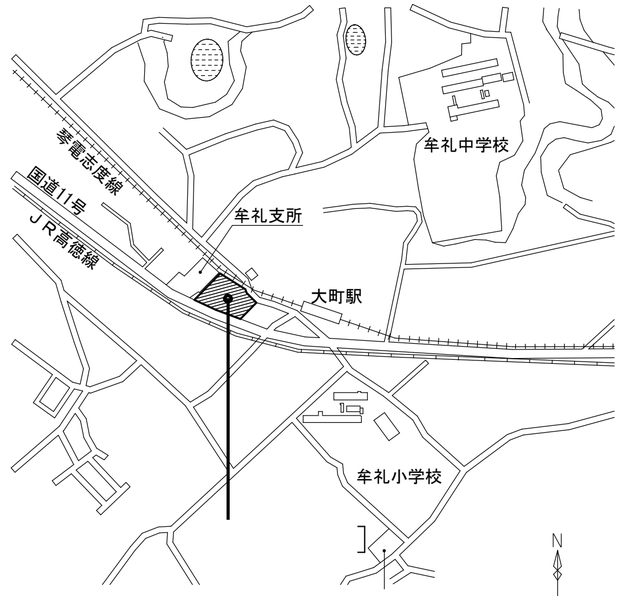
琴電志度線
国道11号
ＪＲ高徳線
牟礼支所
大町駅
牟礼中学校
牟礼小学校
N

配置図　1/300