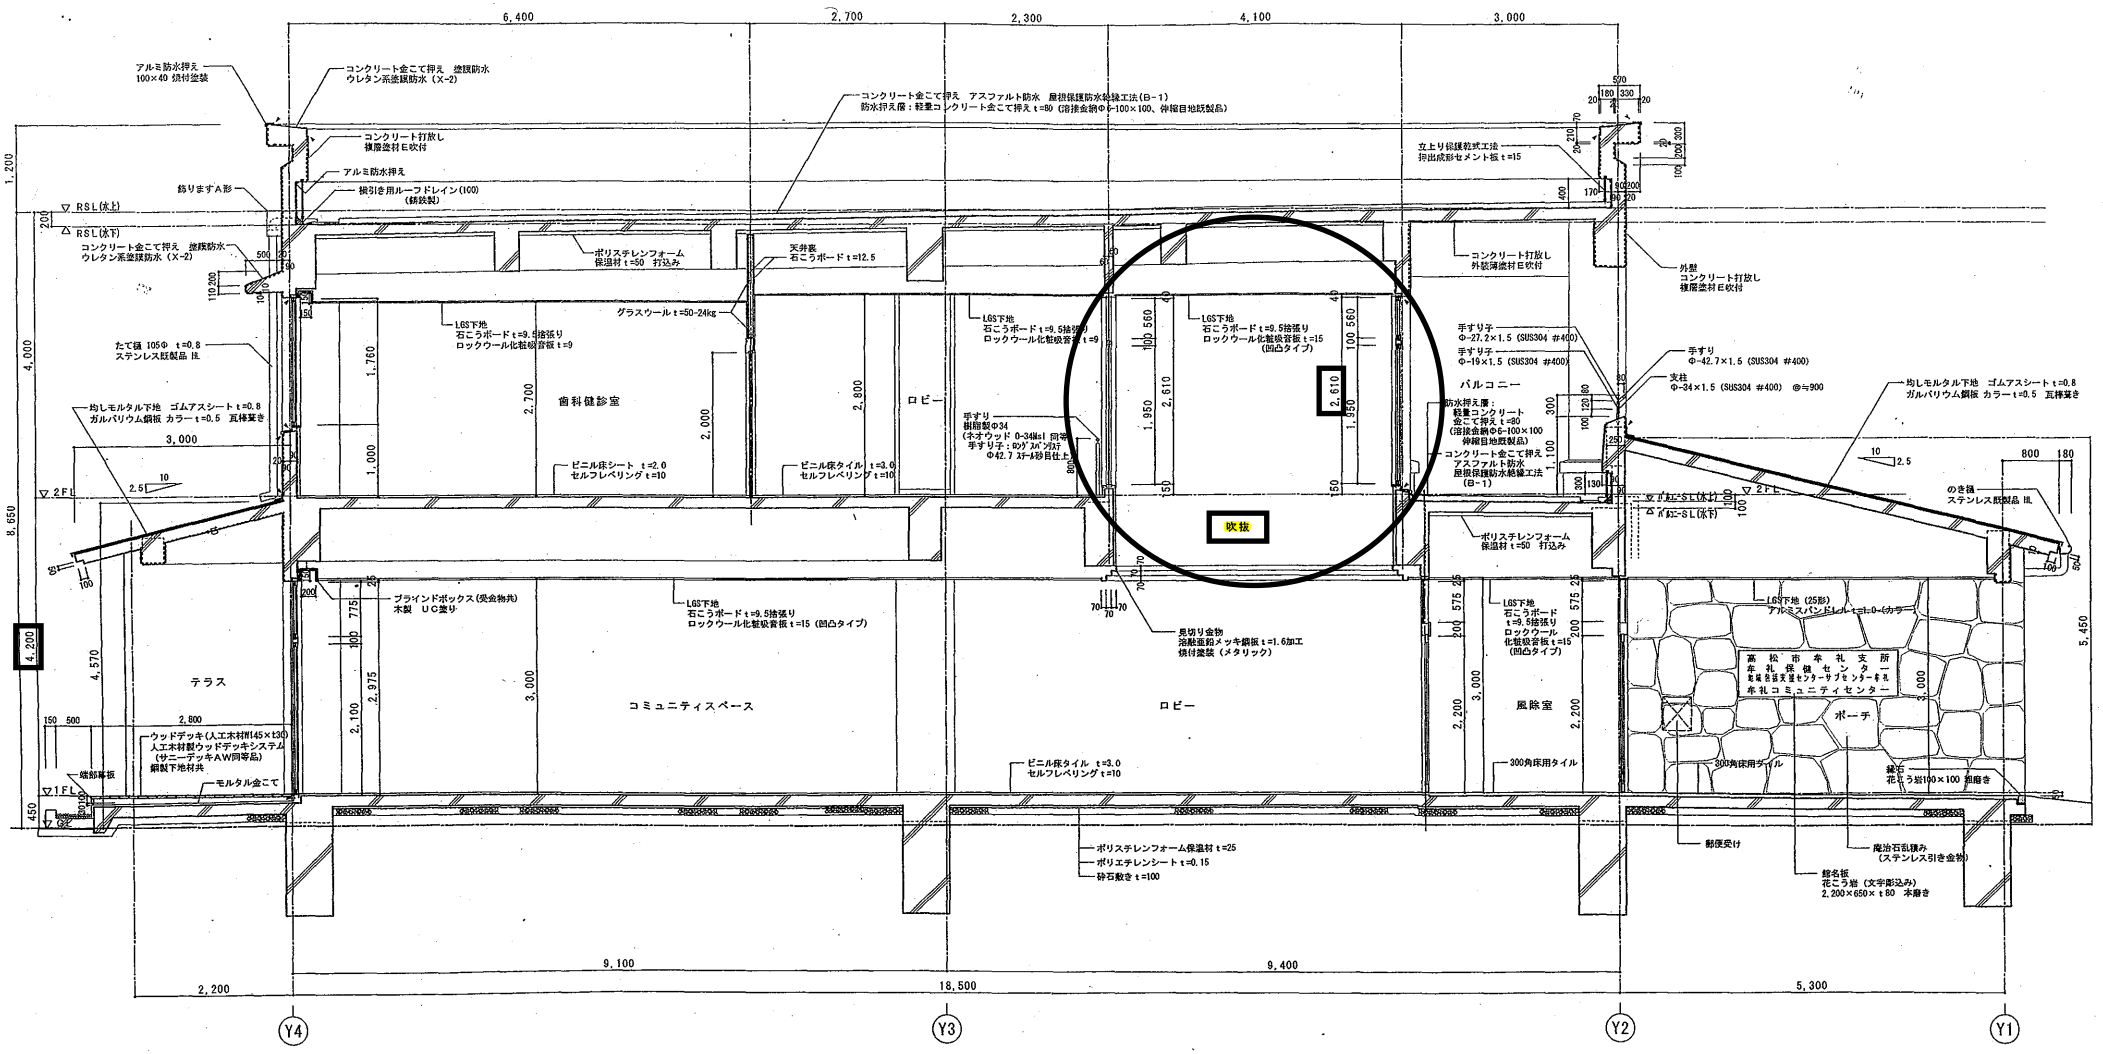

工事名	牟礼支所・コミュニティセンター等建設工事
図面名	断面詳細図 (1)
縮尺	1/50 (A2)
図面番号	A－30
設計資格者 氏名印	
	平成 年

※ 特記なき造作材はタモ
下地材は米栂（1等）とする
※ 木部は特記なき限りUC塗り（着色）とする
※ ≠ -シーリングを示す