



こども未来館清掃対象図面（1階）

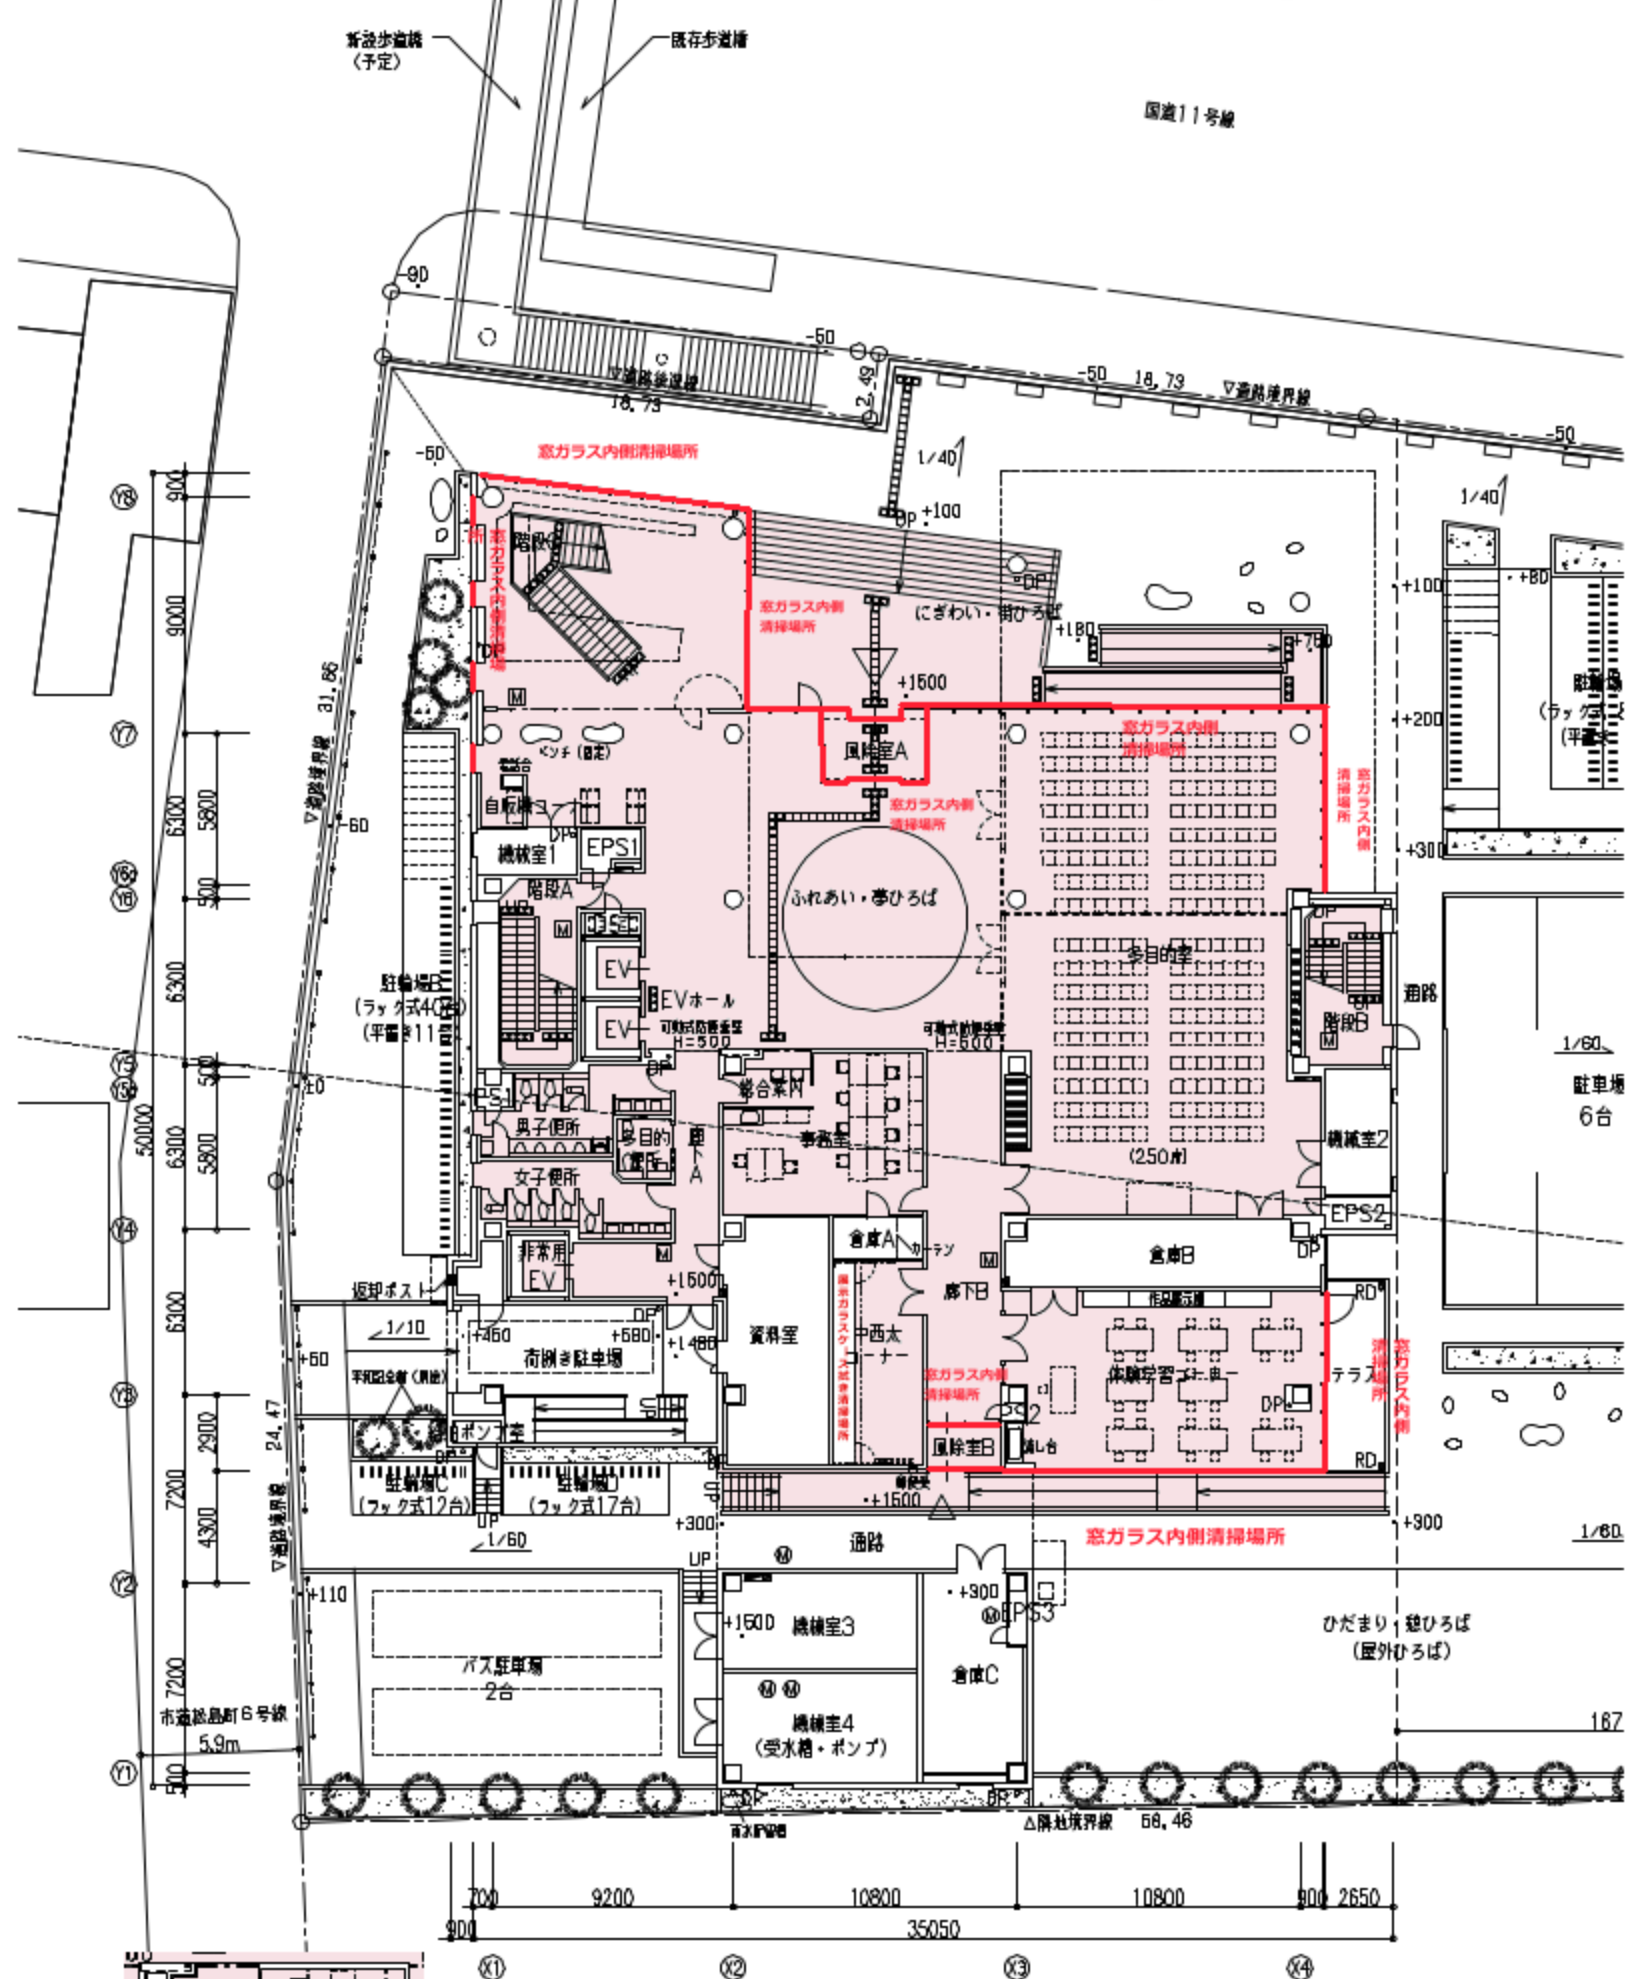

※事務室（総合案内含む）は
日常清掃対象外


1階平面図

こども未来館清掃対象図面（2階）

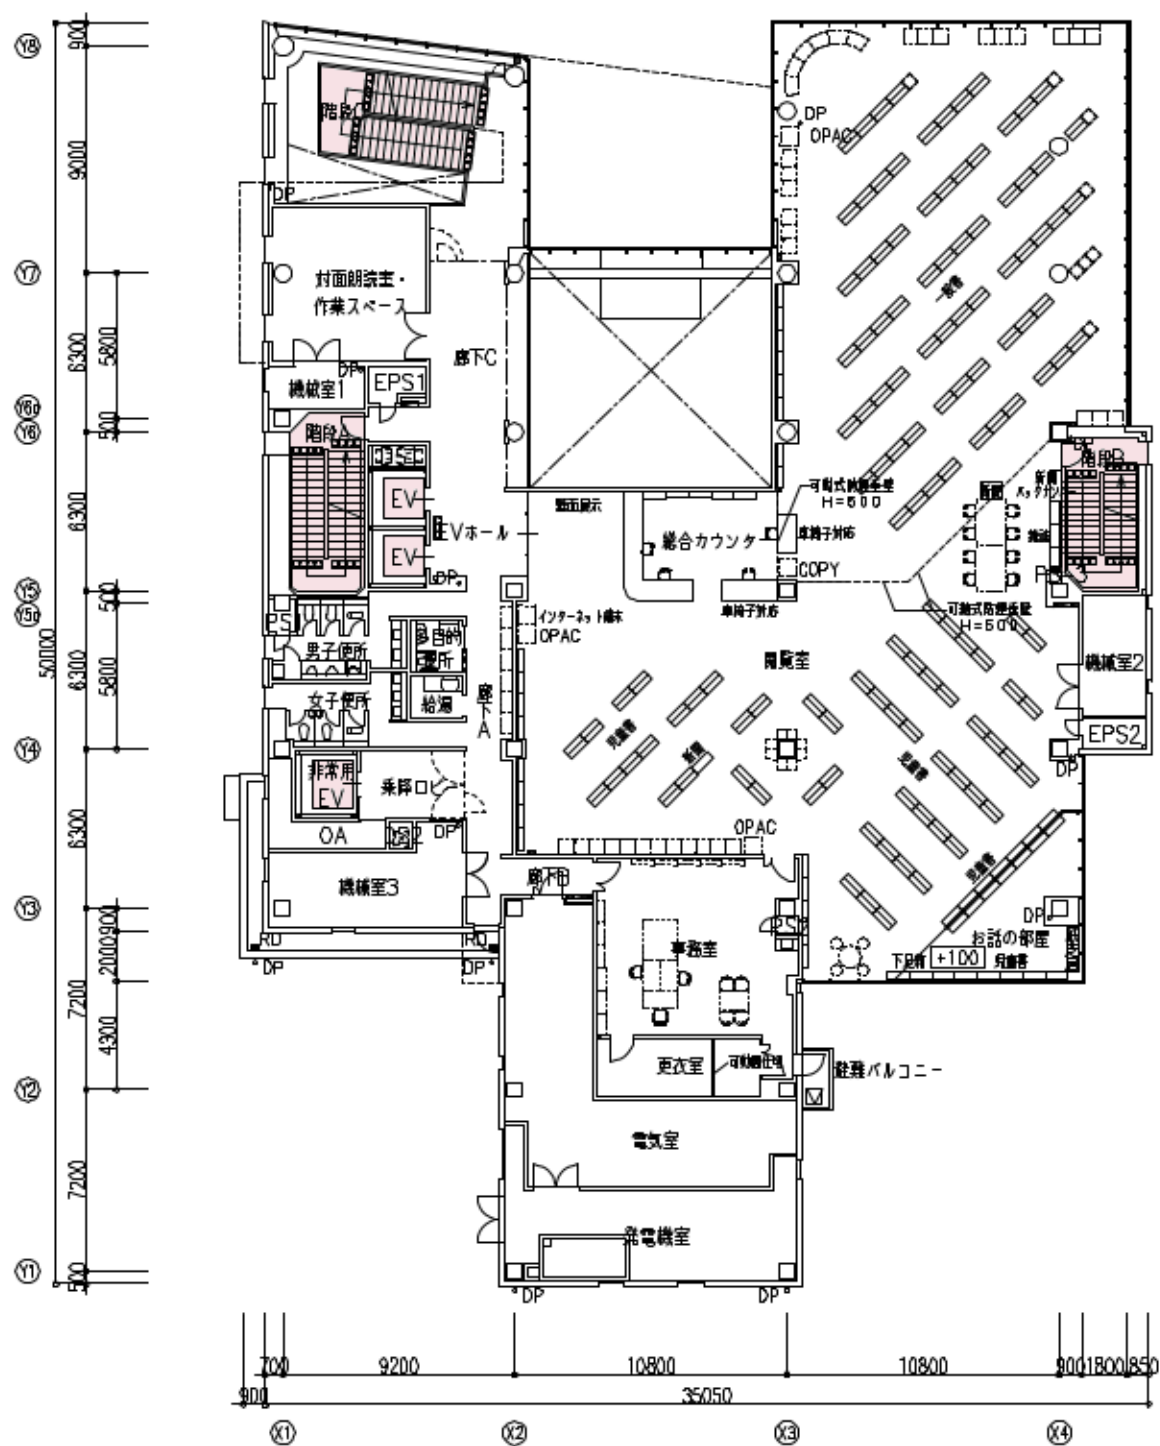

2階平面図


こども未来館清掃対象図面（3階）

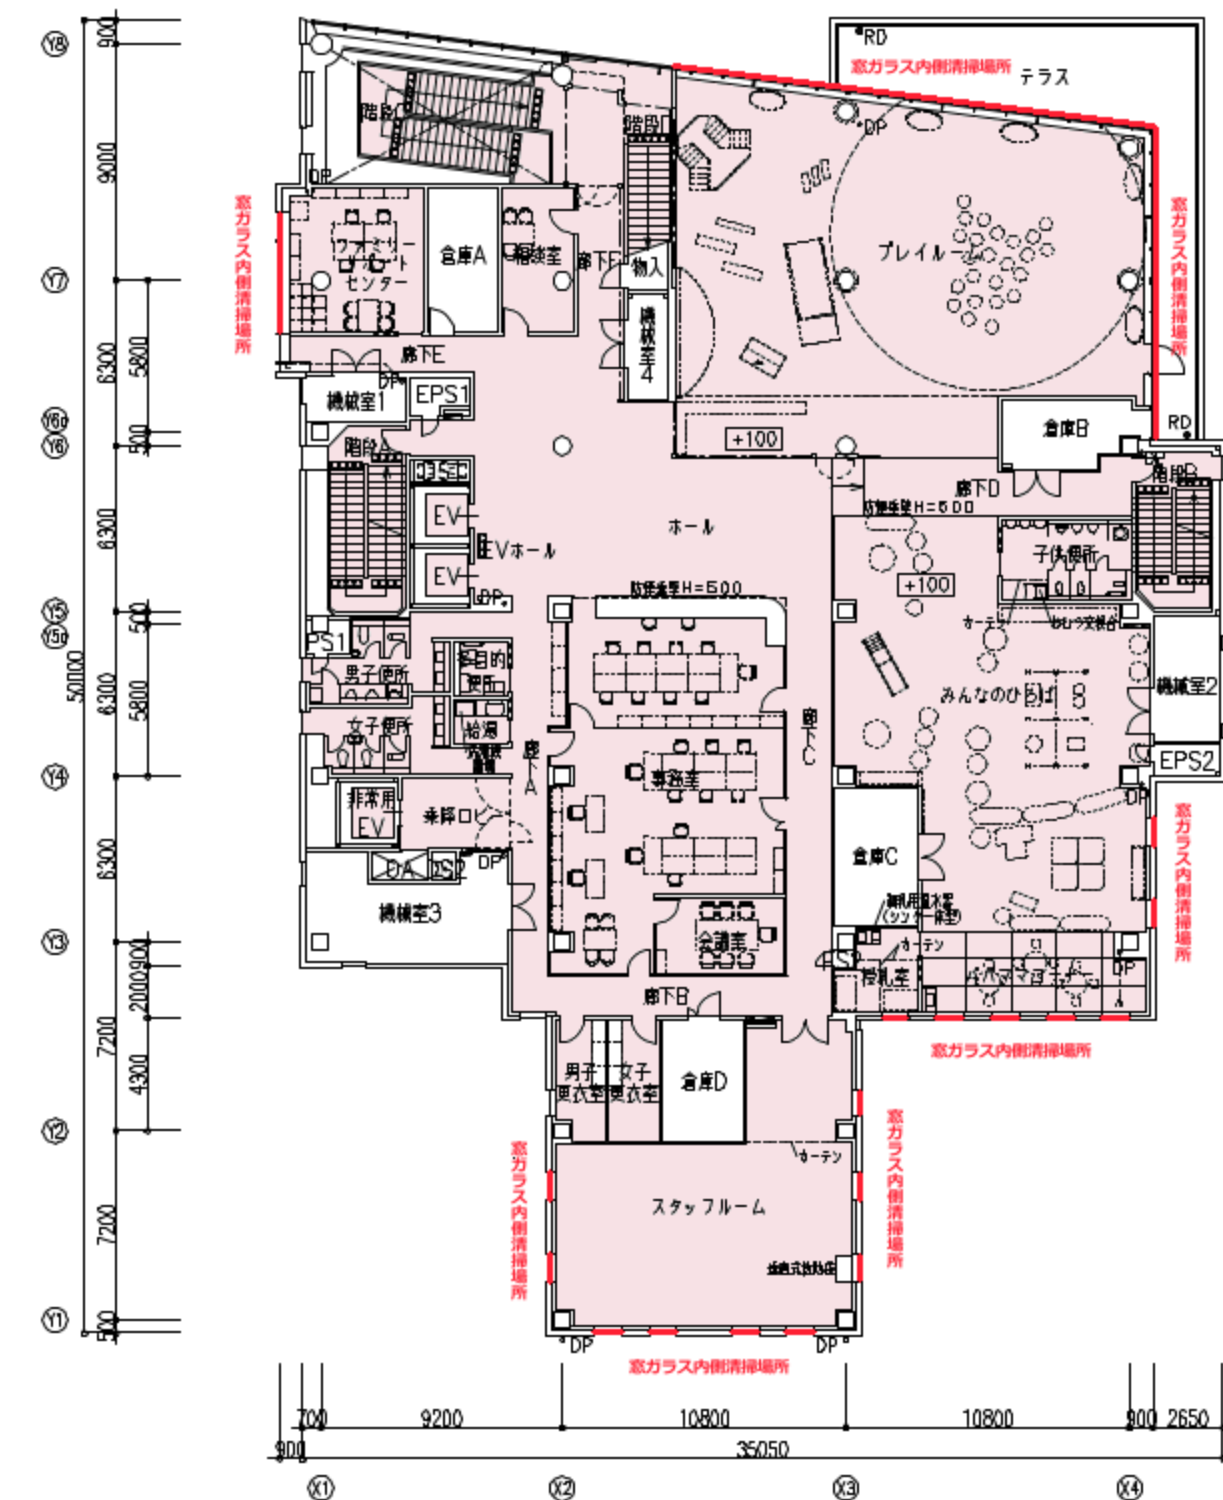

※事務室（ファミサポ含む）、更衣室、相談室、スタッフルームは日常清掃対象外

3階平面図


こども未来館清掃対象図面（４階）

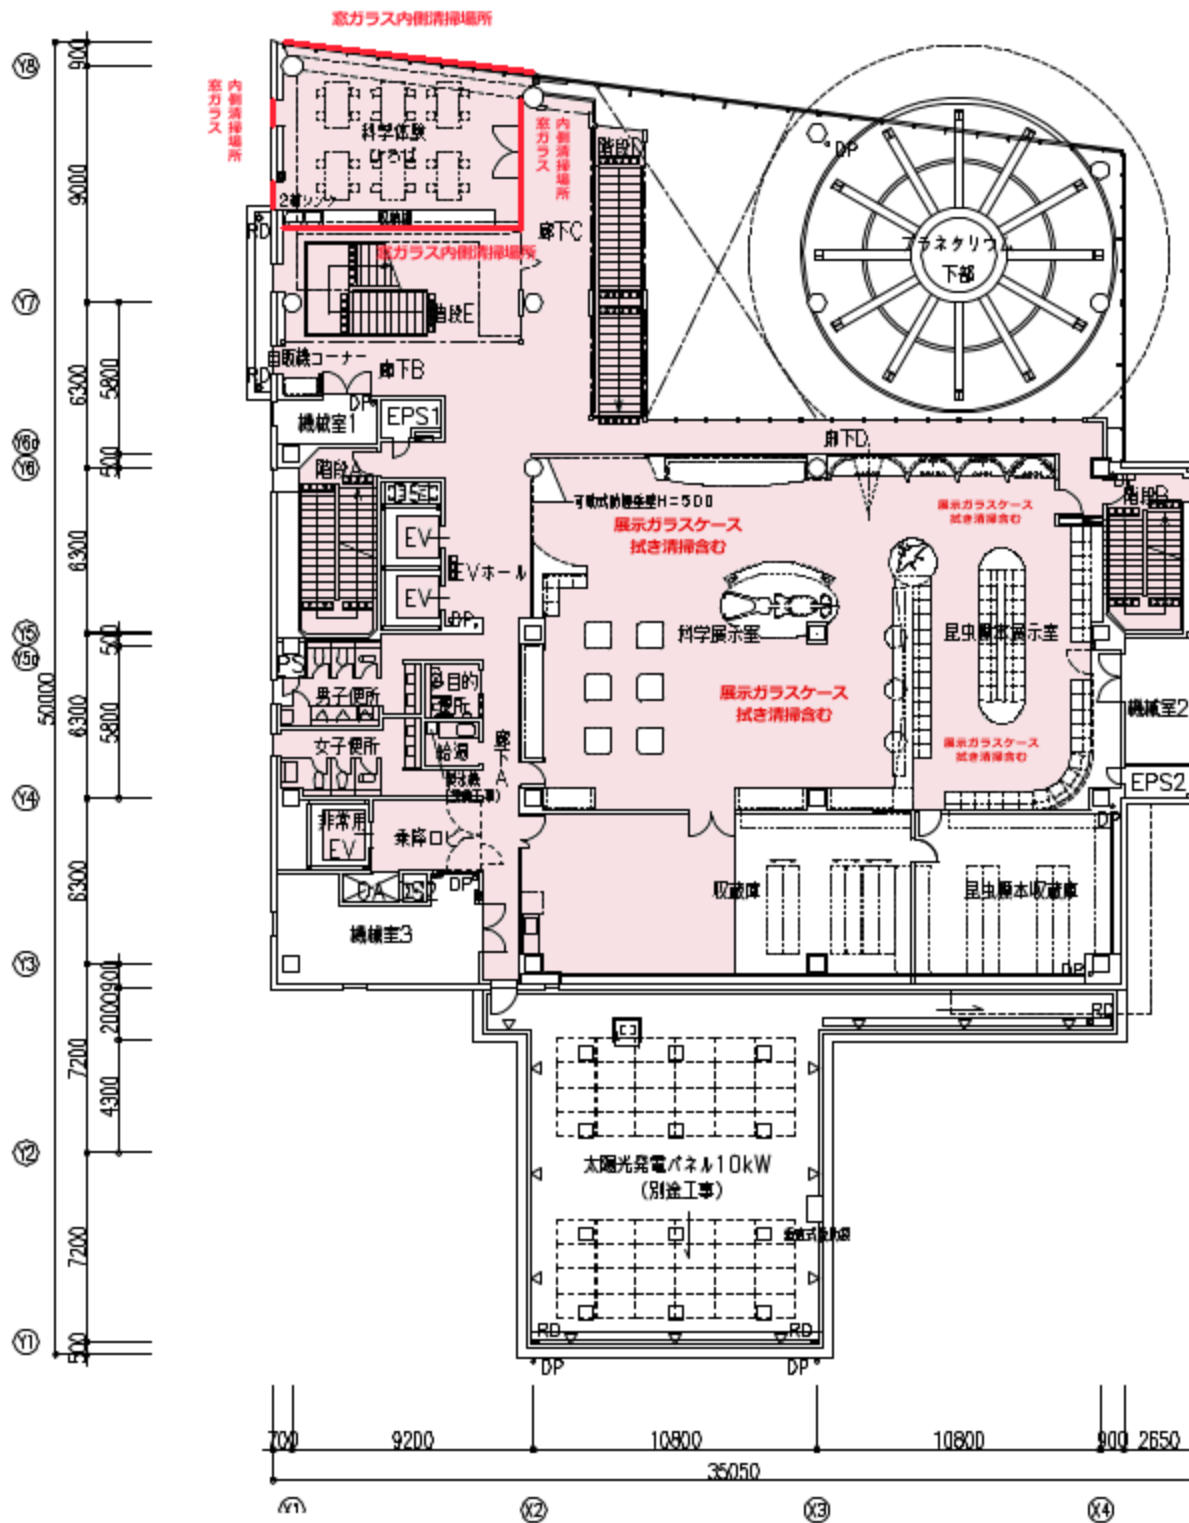


※収蔵庫内事務所部分は
日常清掃対象外

4階平面図

こども未来館清掃対象図面（5階）

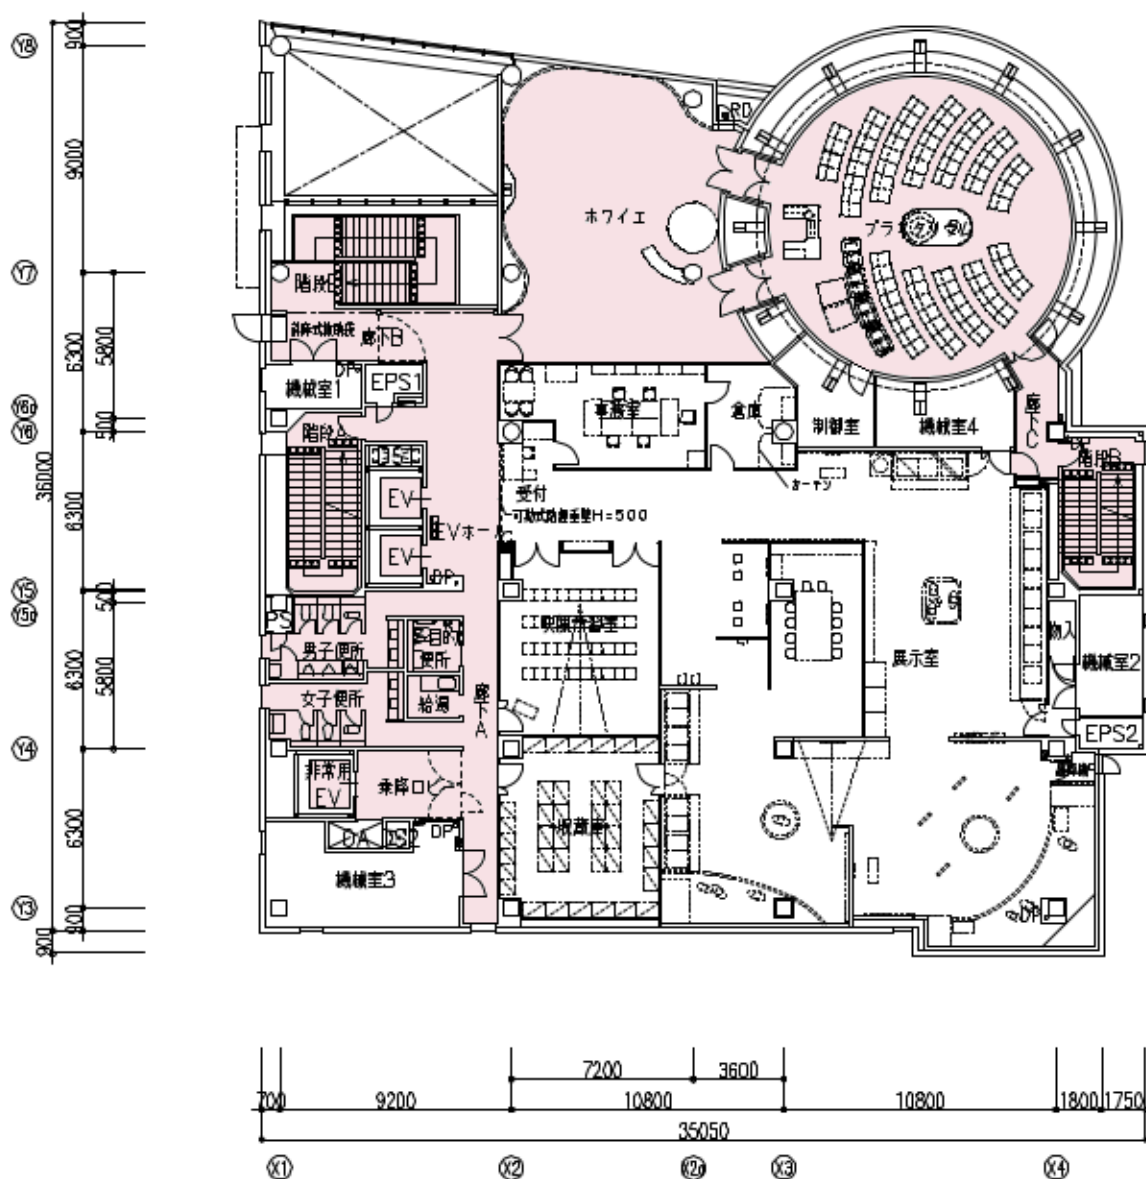

こども未来館清掃対象図面（6階）

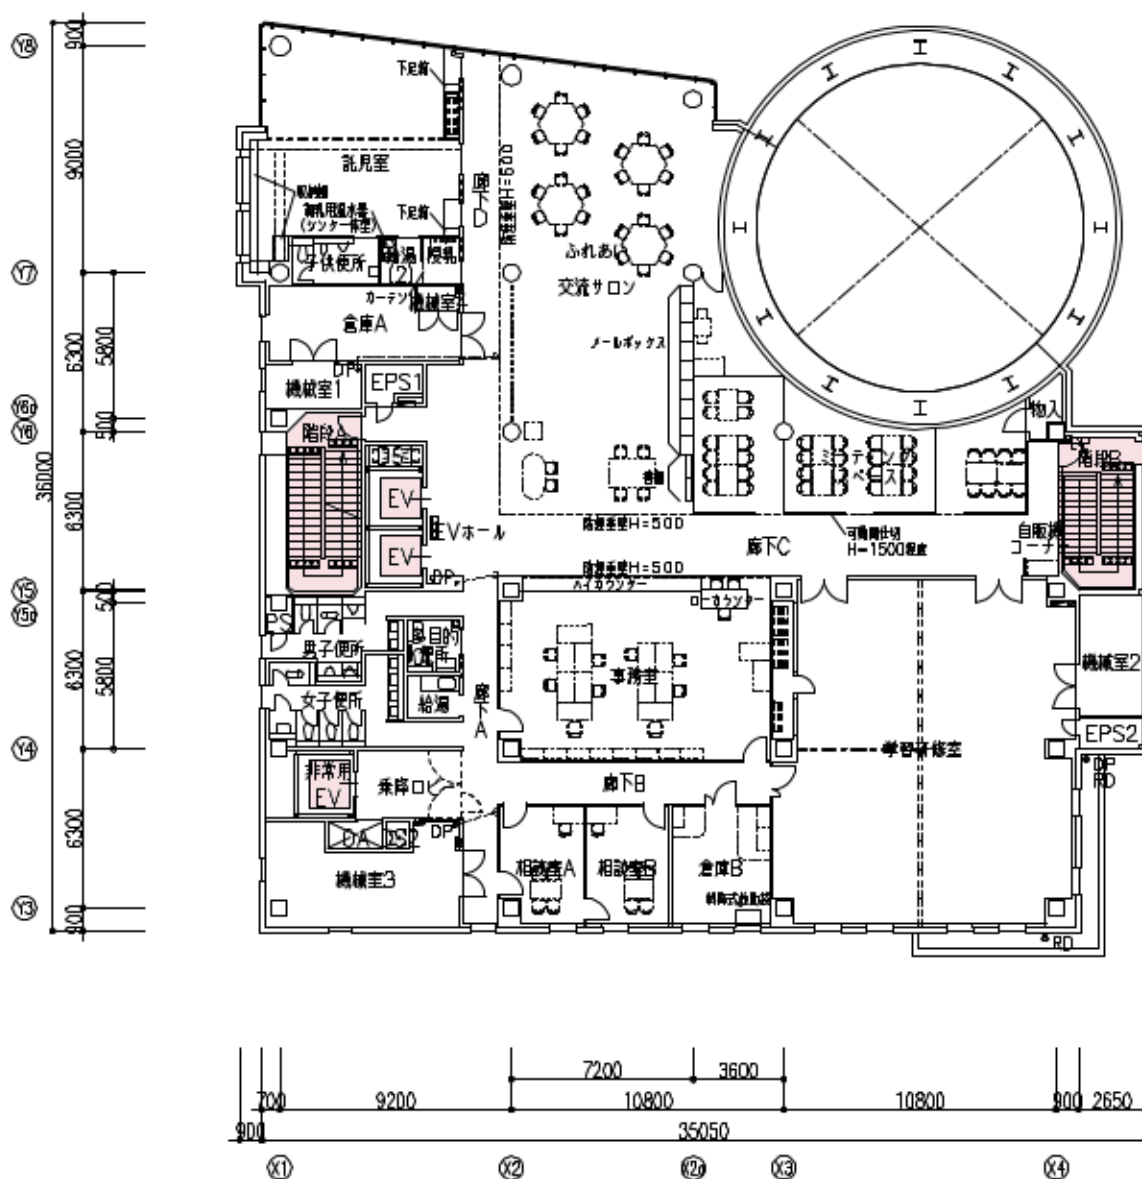

6階平面図

こども未来館建物周辺清掃対象図面

