


夢みらい図書館清掃対象図面（2階）

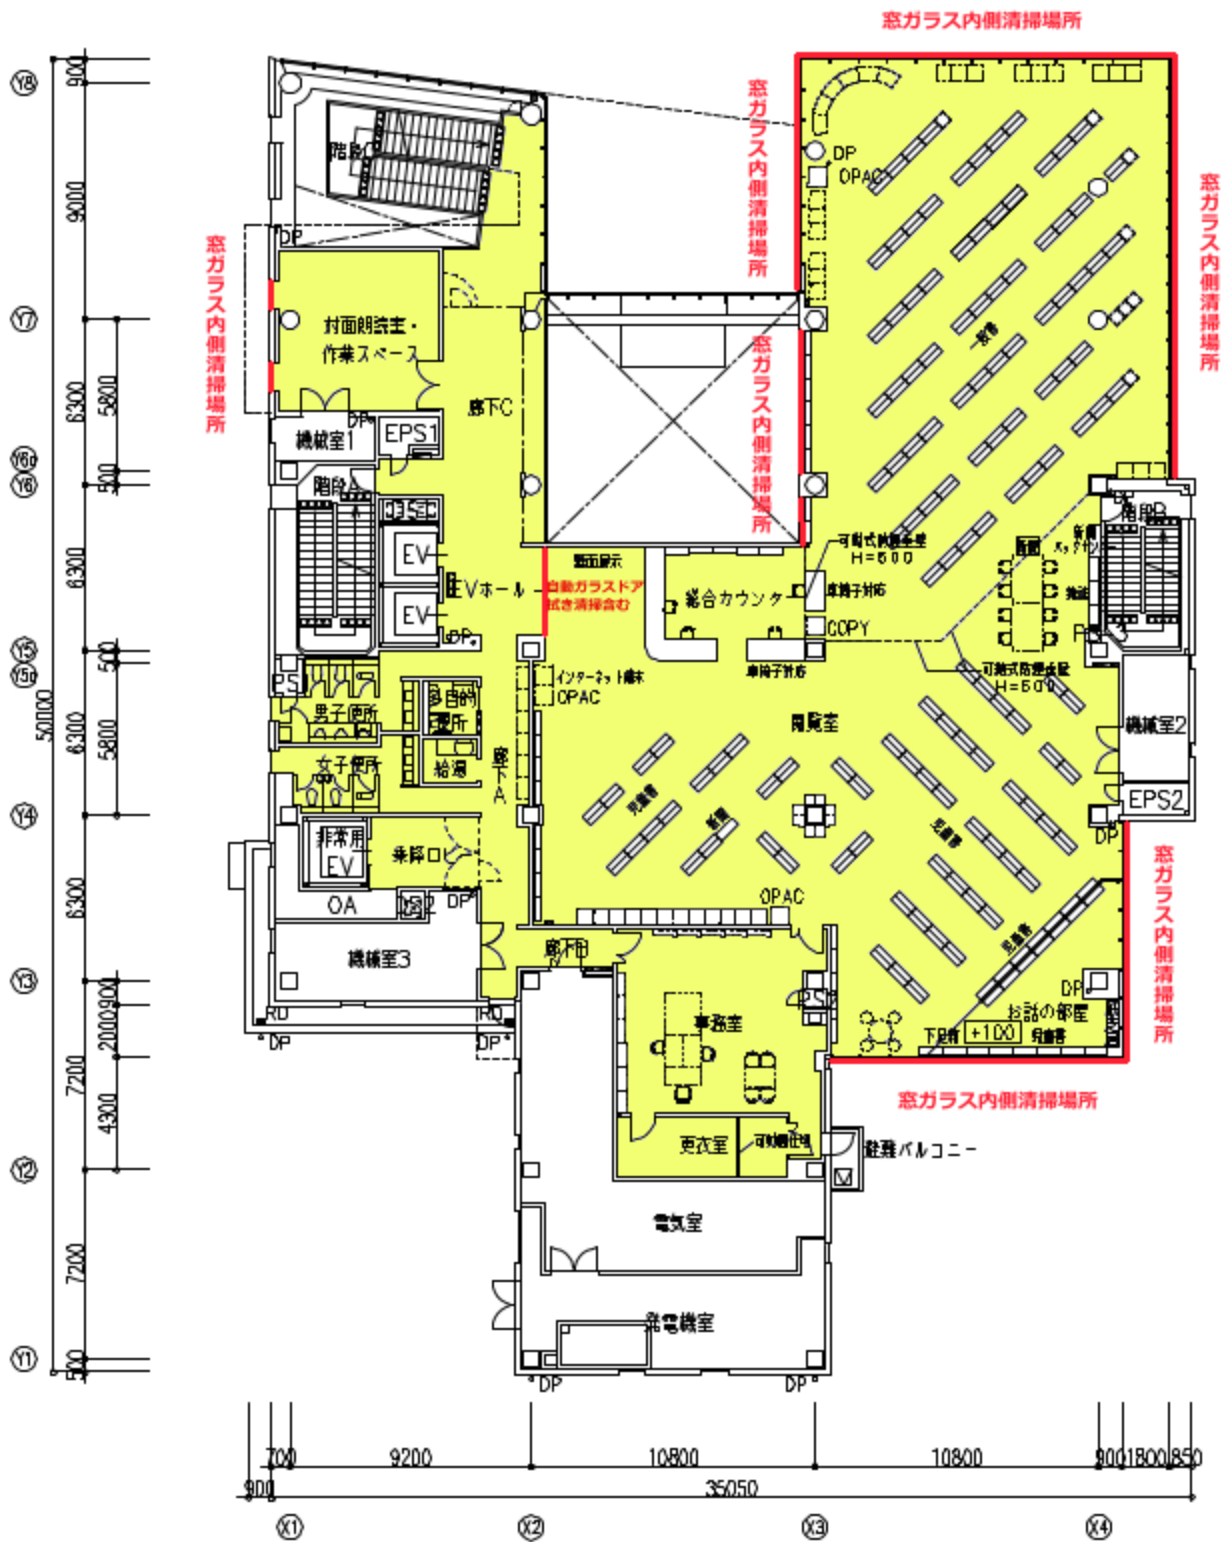

※事務室、更衣室は日常清掃対象外

2階平面図