高松市こども未来館飲料自動販売機配置図

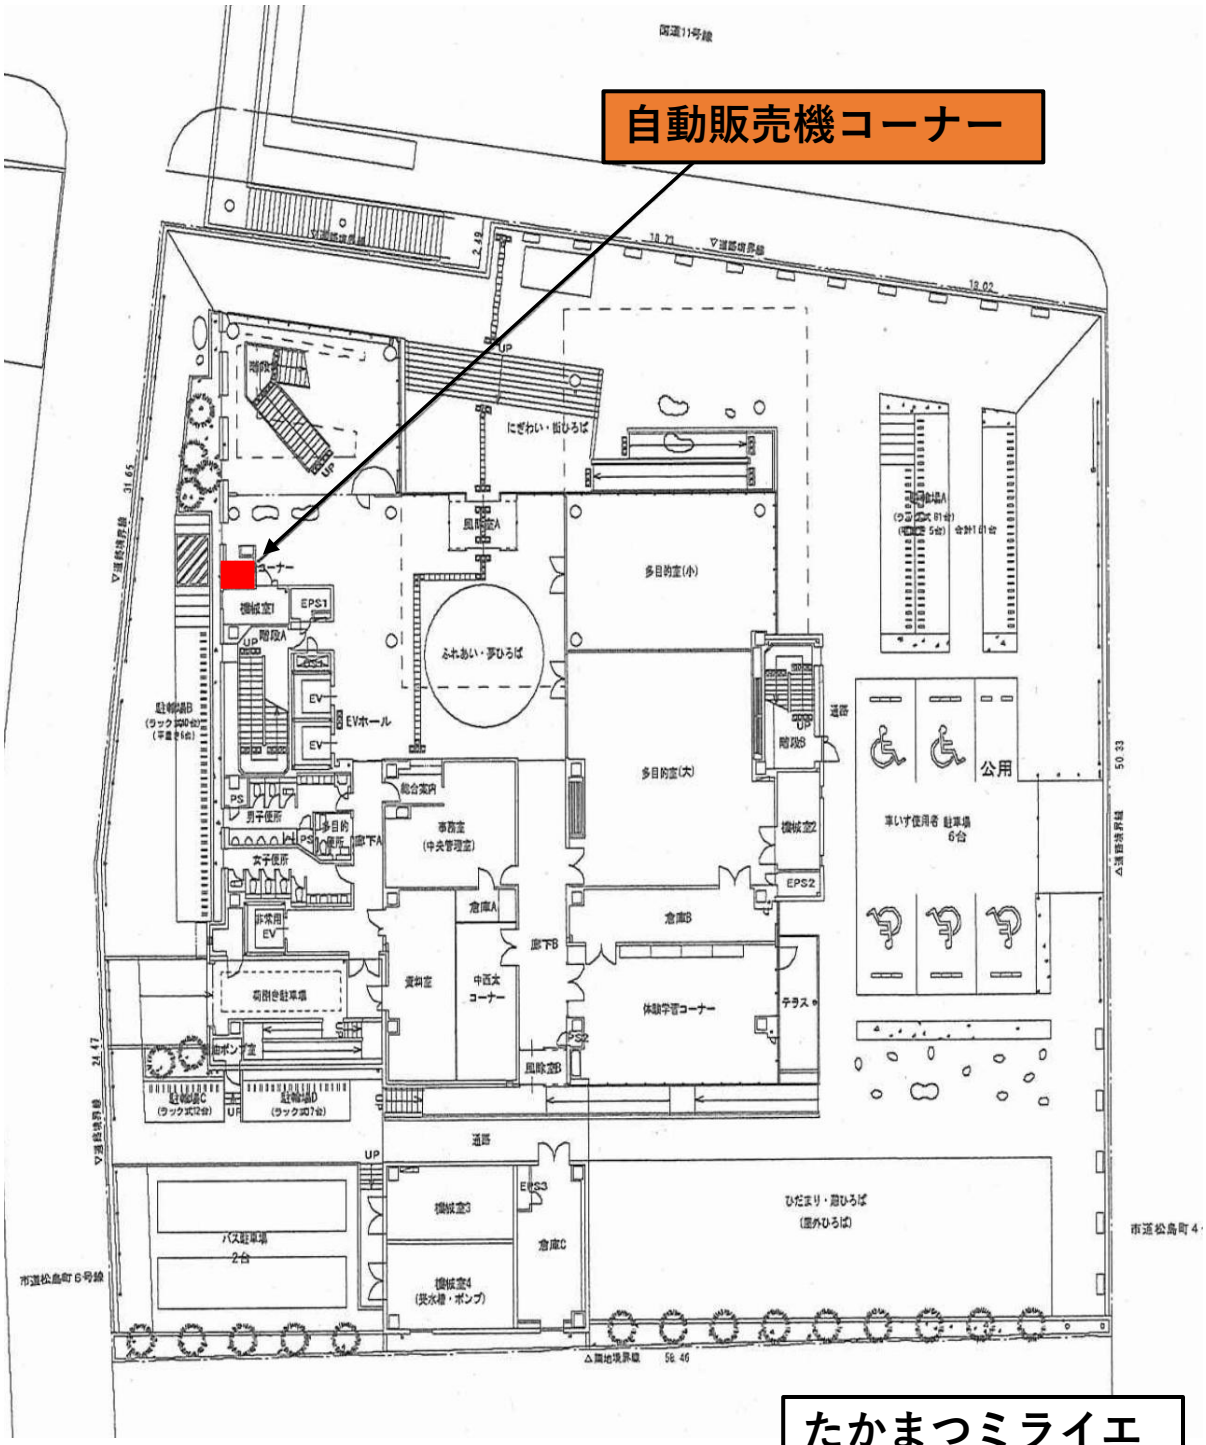

たかまつミライエ
１階平面図