
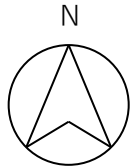
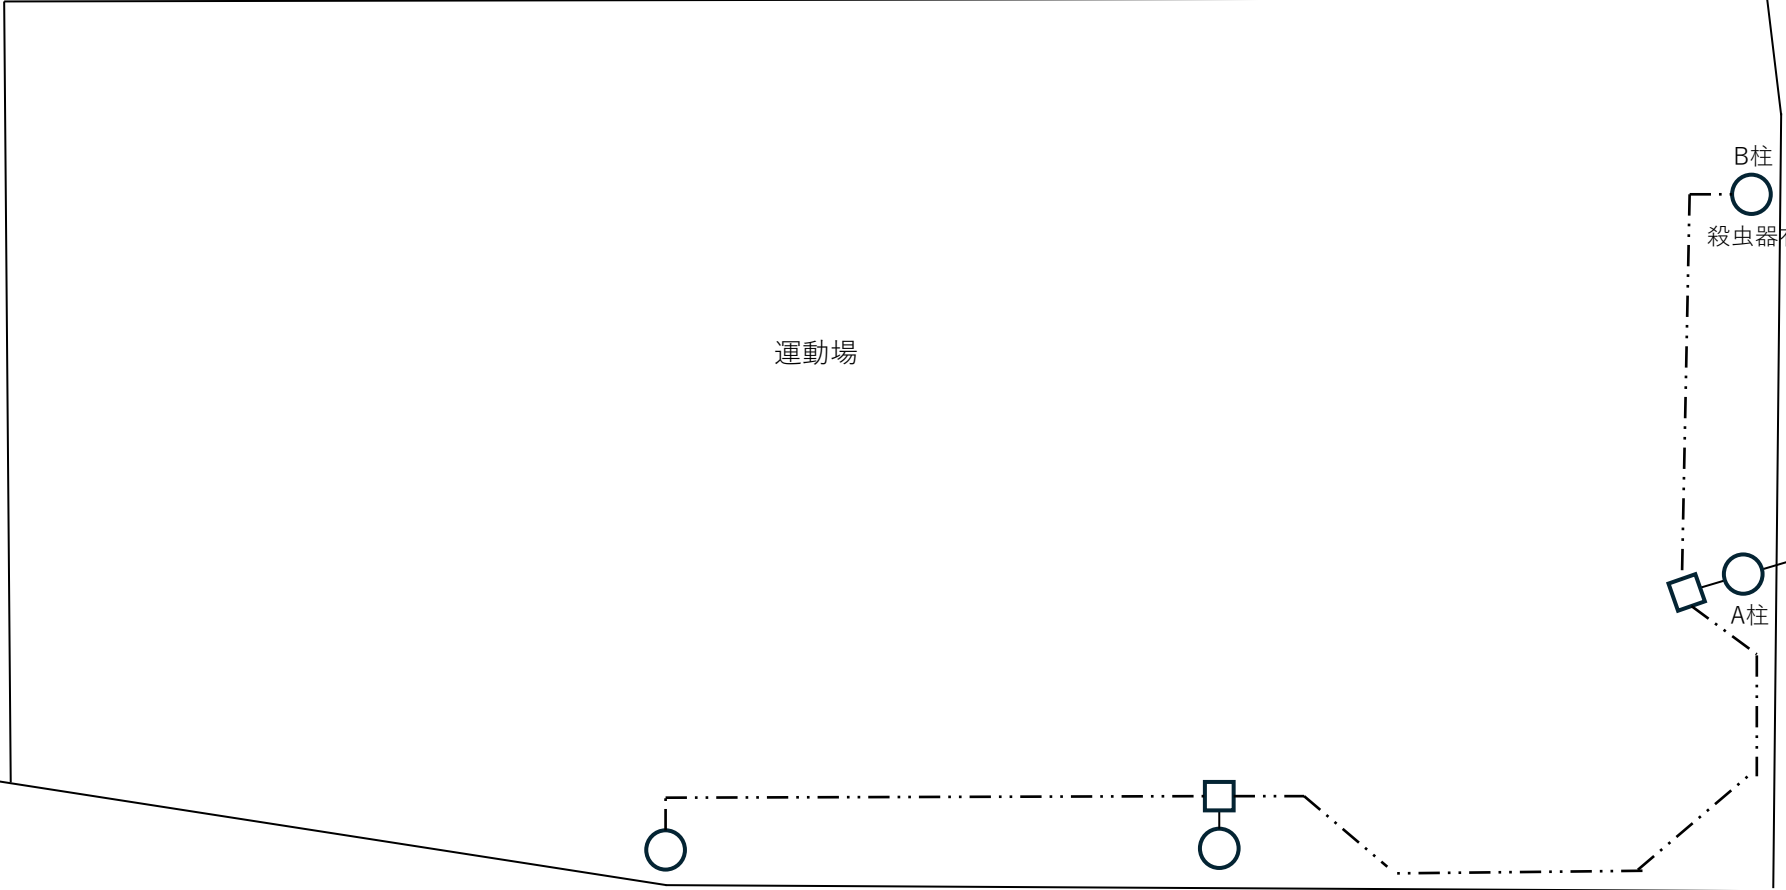
 


配置図
〇〇小学校

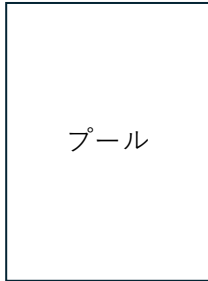

○	照明柱
□	ハンドホール
---	埋設配管