


新設歩道橋
(予定)

既存歩道橋

国道11号線

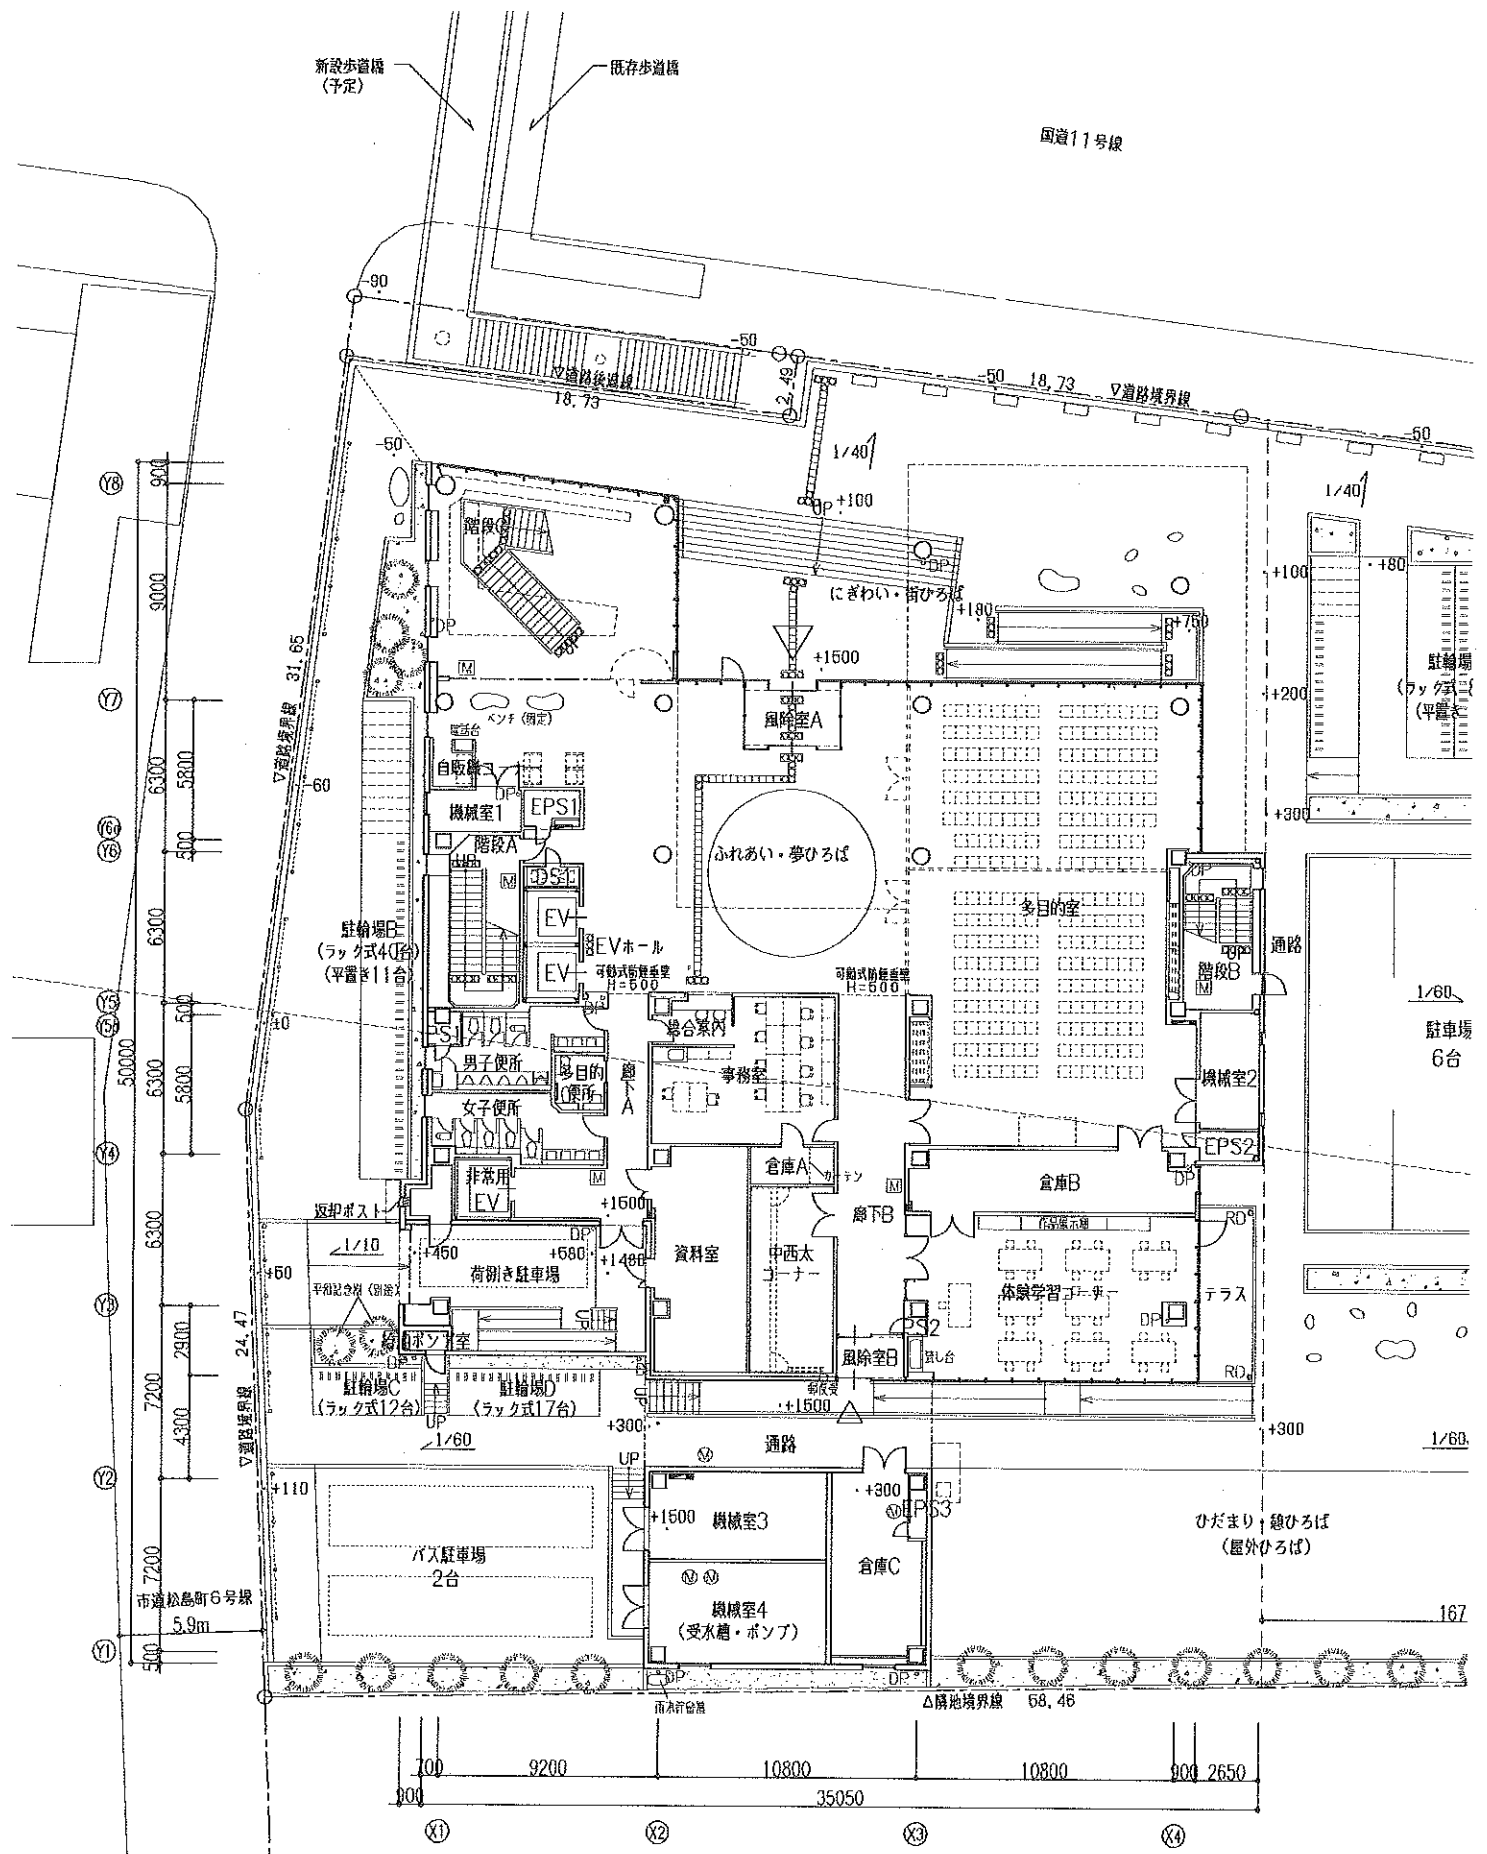

1階平面図