



# 五番町西宝線（自転車道整備箇所） 全体平面図

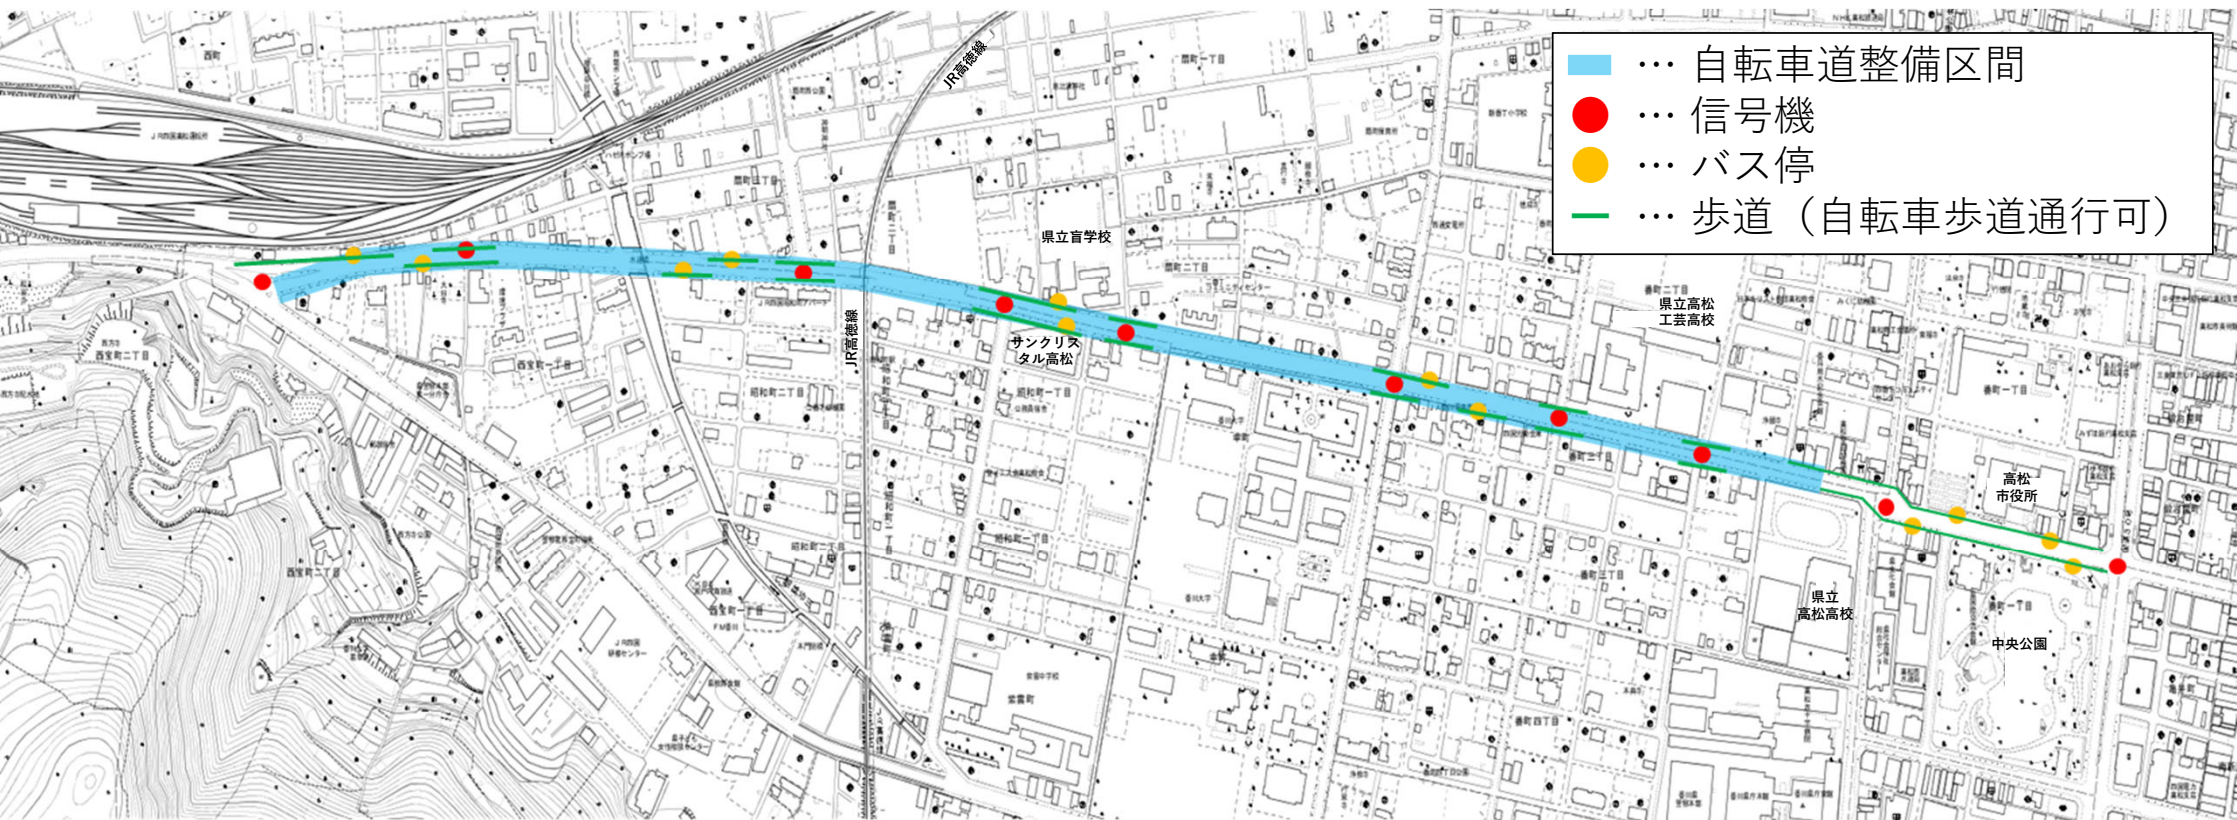

# 信号機のない交差点の通行区分の例


- …歩道（歩行者のみ）
- …自転車道（自転車、電動キックボード 20km/h以下可）
- …歩道（自転車歩道通行可）  
（普通自転車、歩行者、電動キックボード 6km/h以下）

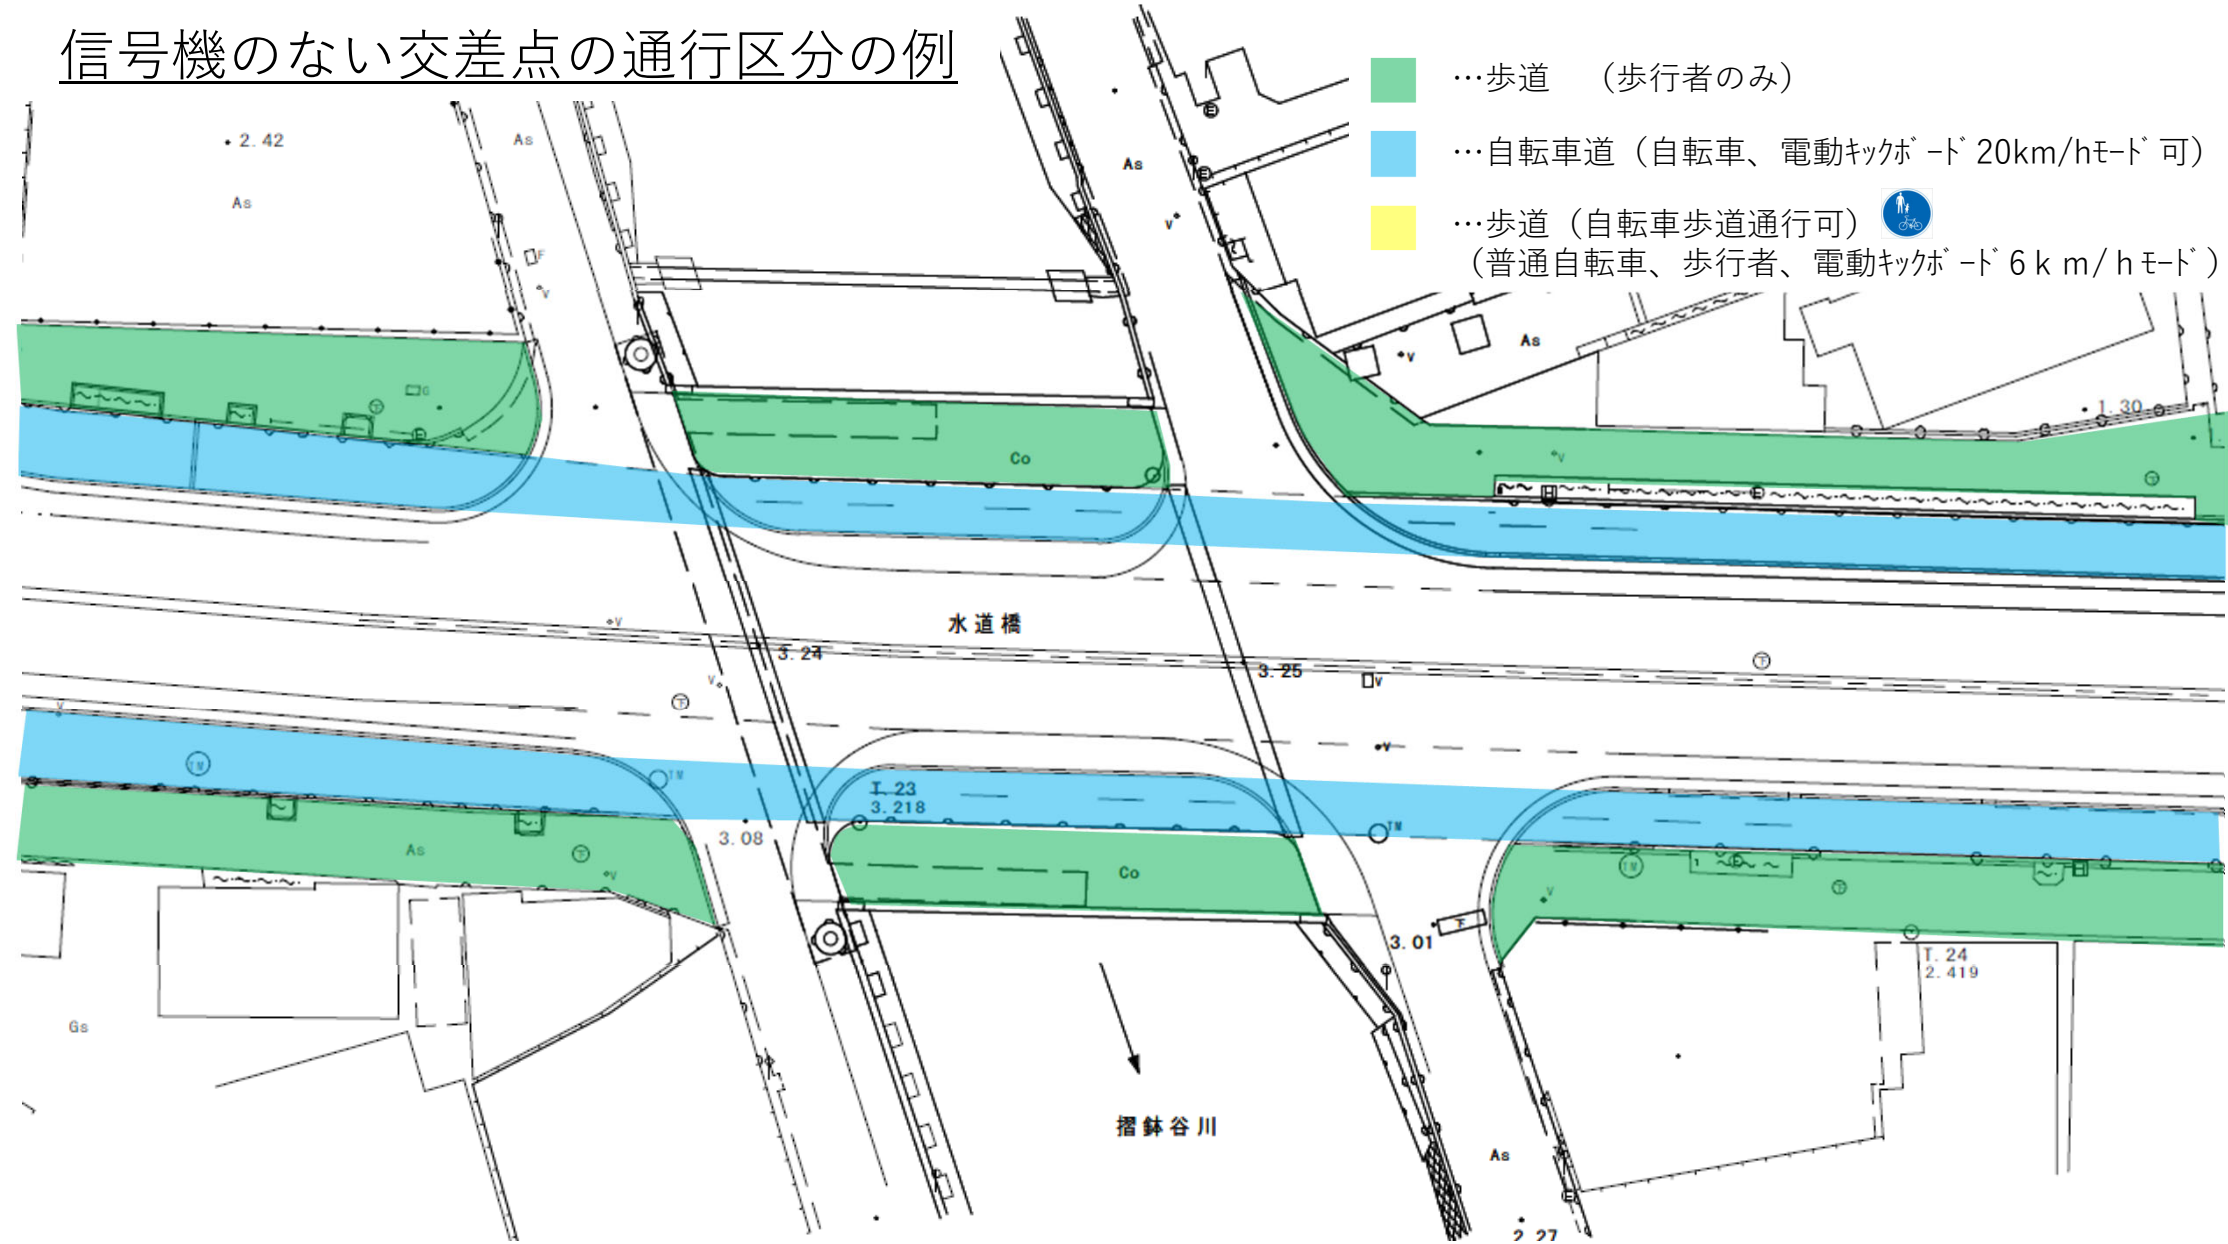


水道橋

摺鉢谷川

# 信号機のない交差点の通行区分の例

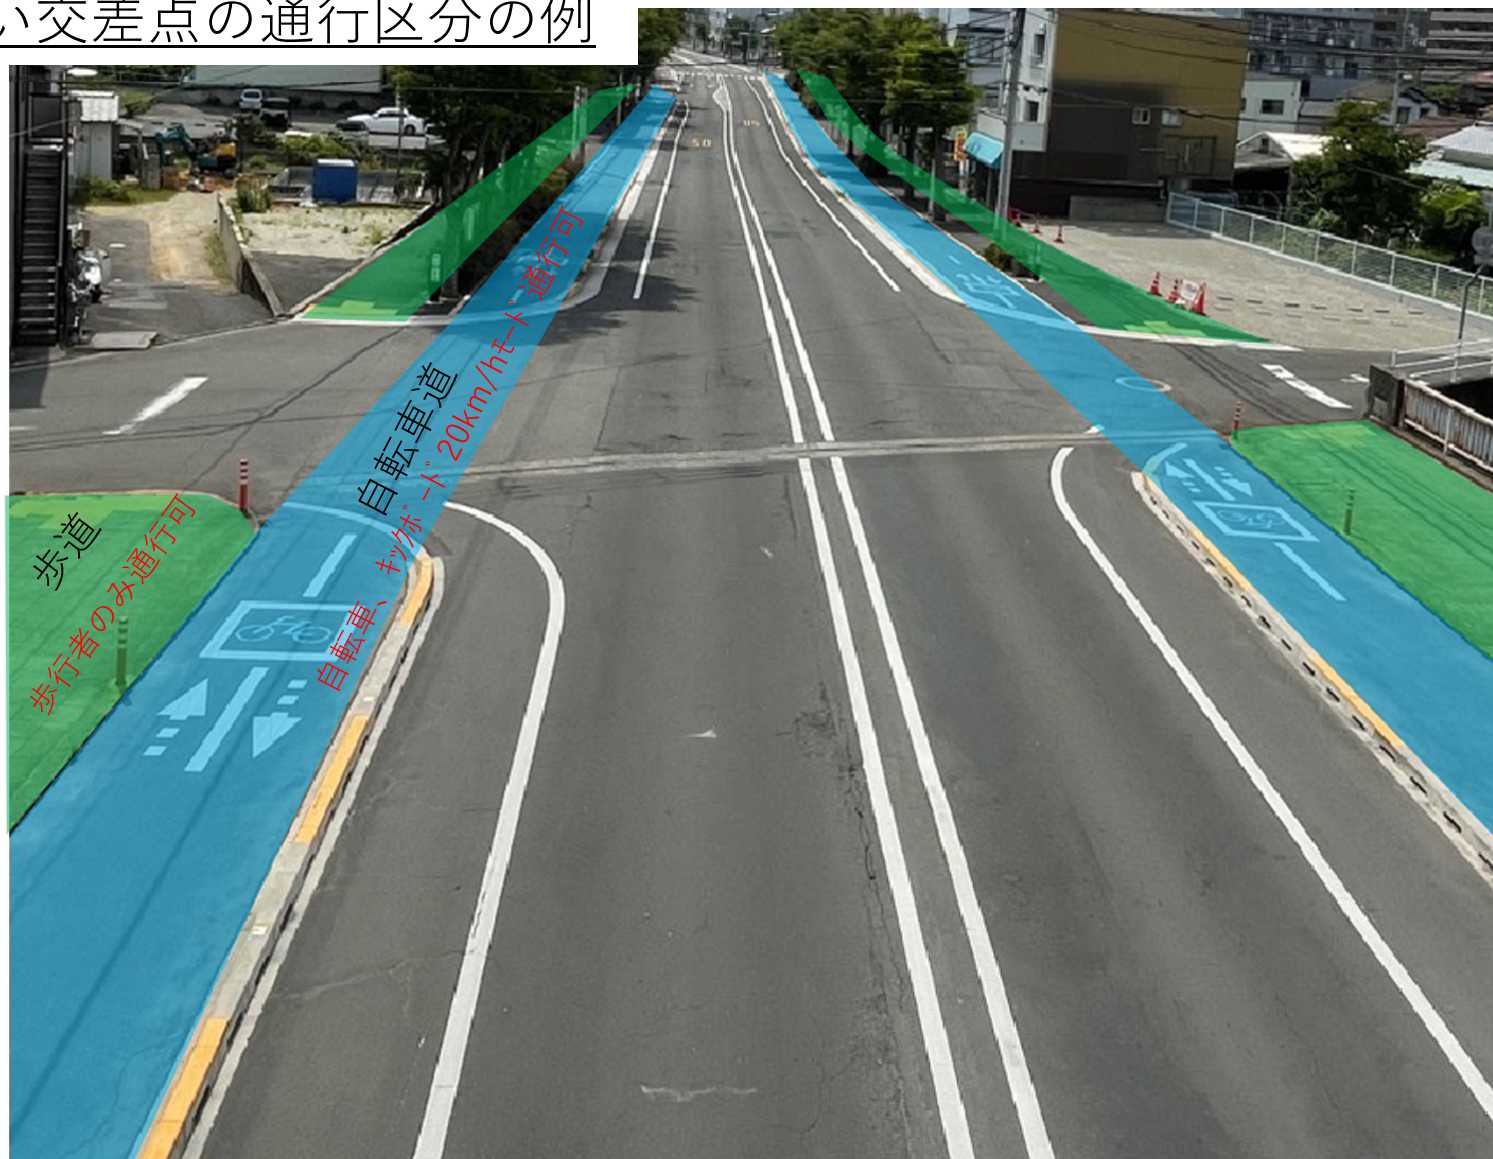

# 信号機のある交差点の通行区分の例

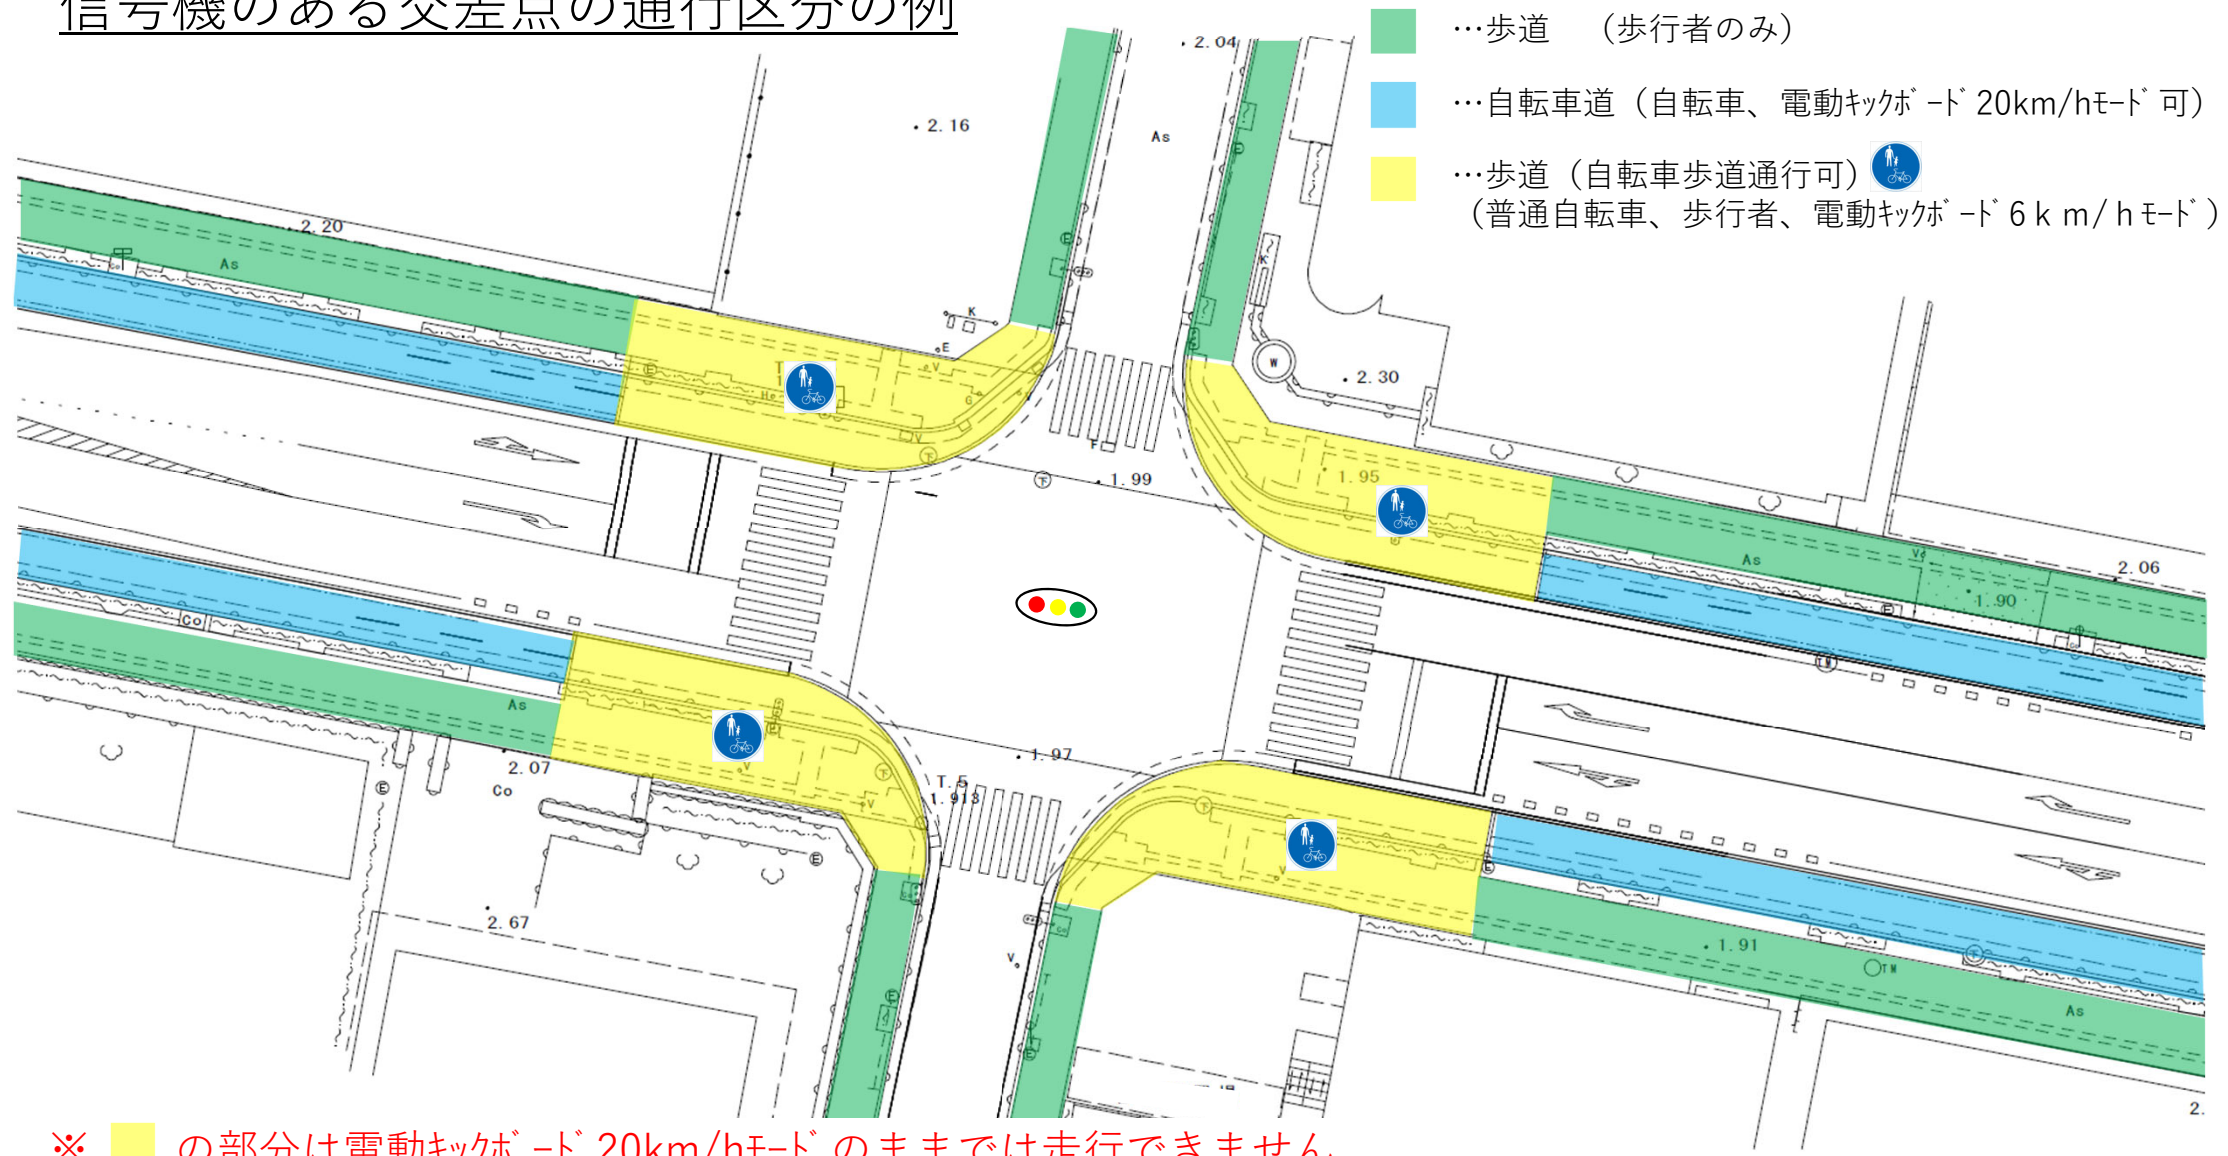

※    の部分は電動キックボード 20km/hモードのままでは走行できません


## 信号機のある交差点の通行区分の例



※ ■ の部分は電動キックボード 20km/hモード のままでは走行できません


# バス停留所部分の通行区分の例

- …歩道（歩行者のみ）
- …自転車道（自転車、電動キックボード 20km/h以下可）
- …歩道（自転車歩道通行可）  
（普通自転車、歩行者、電動キックボード 6km/h以下）

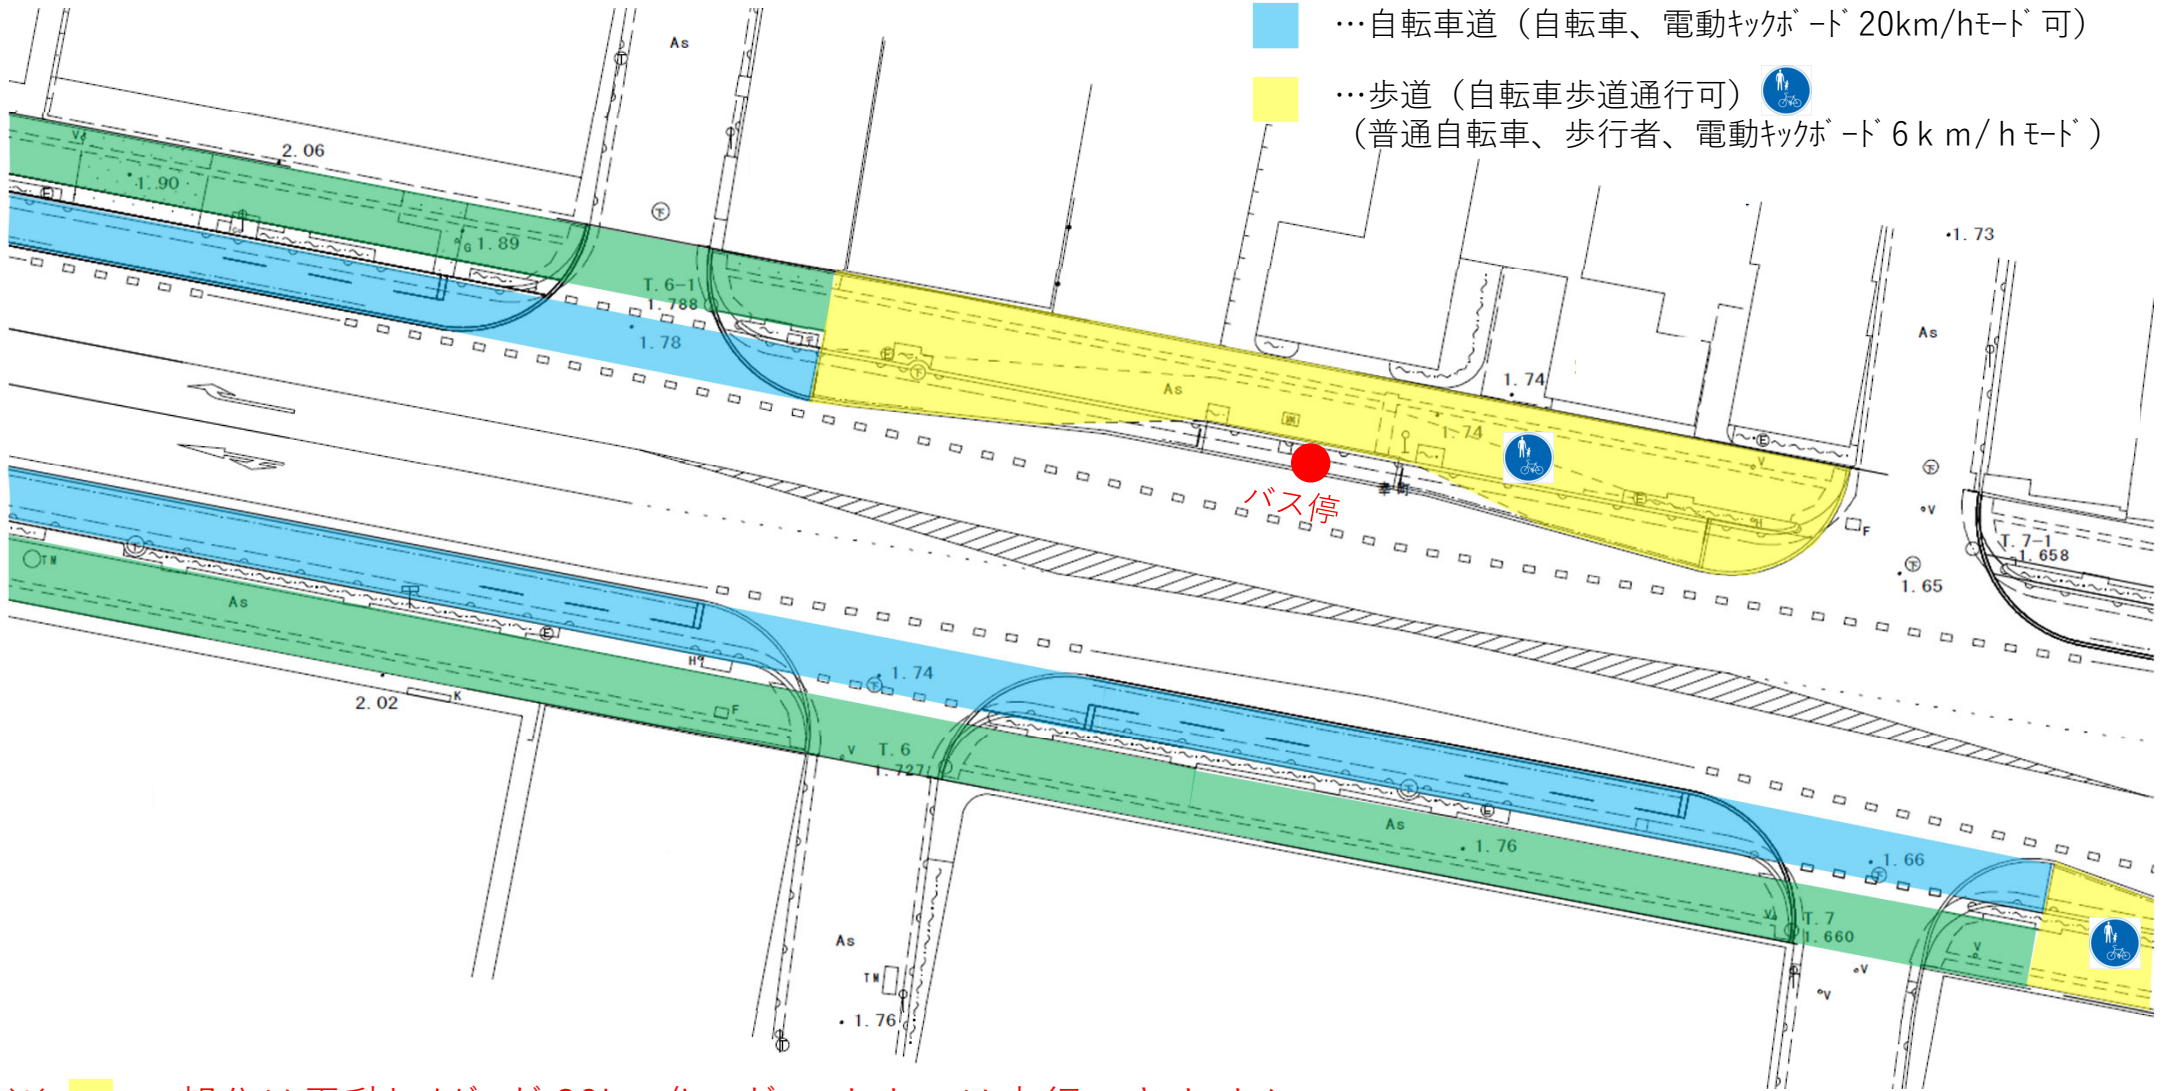

※      の部分は電動キックボード 20km/h以下のままでは走行できません

# バス停留所部分の通行区分の例

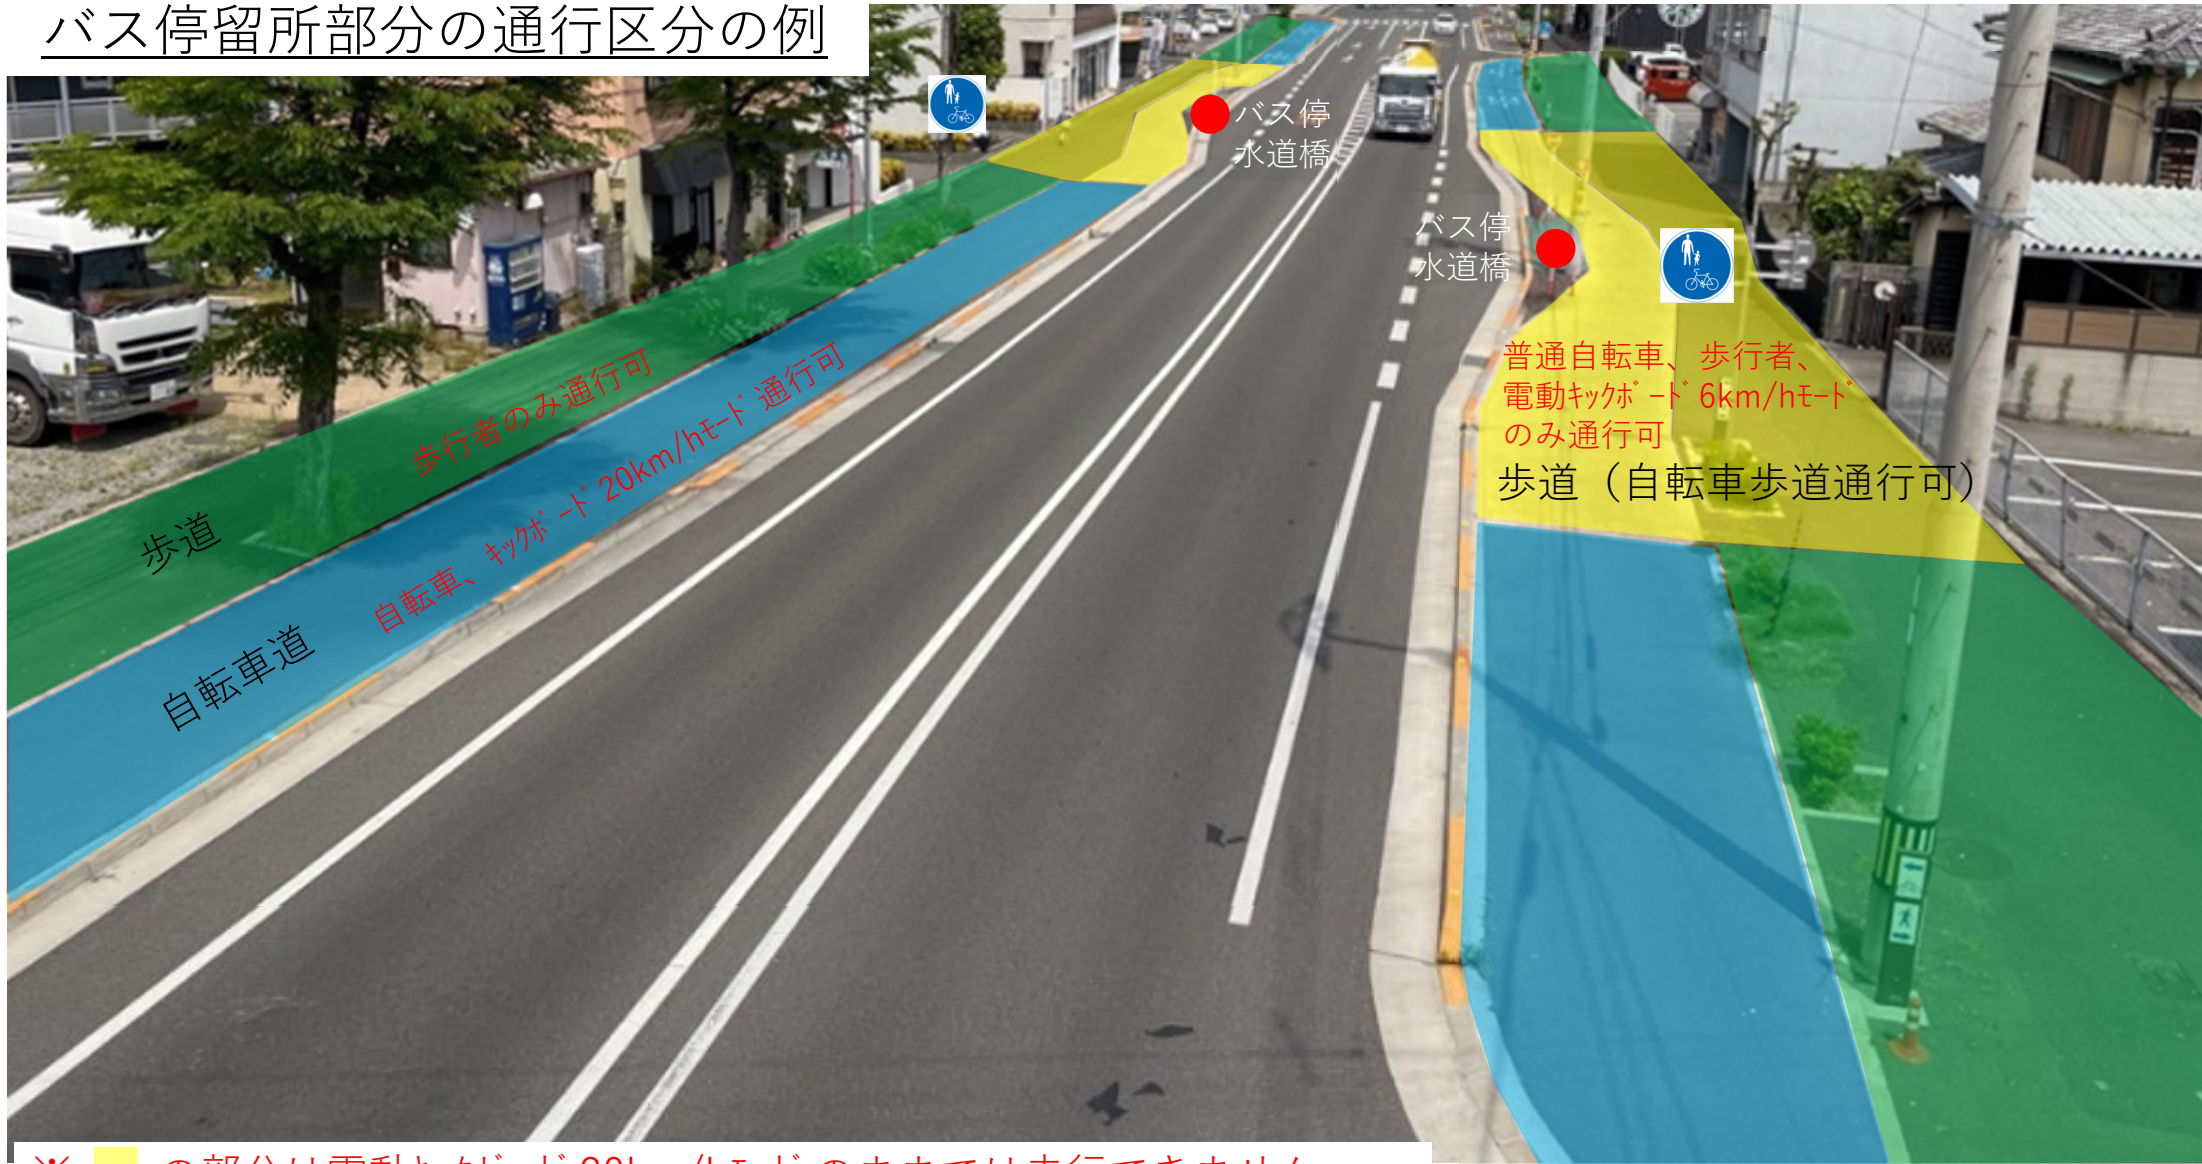

※      の部分は電動キックボード 20km/hモード のままでは走行できません